



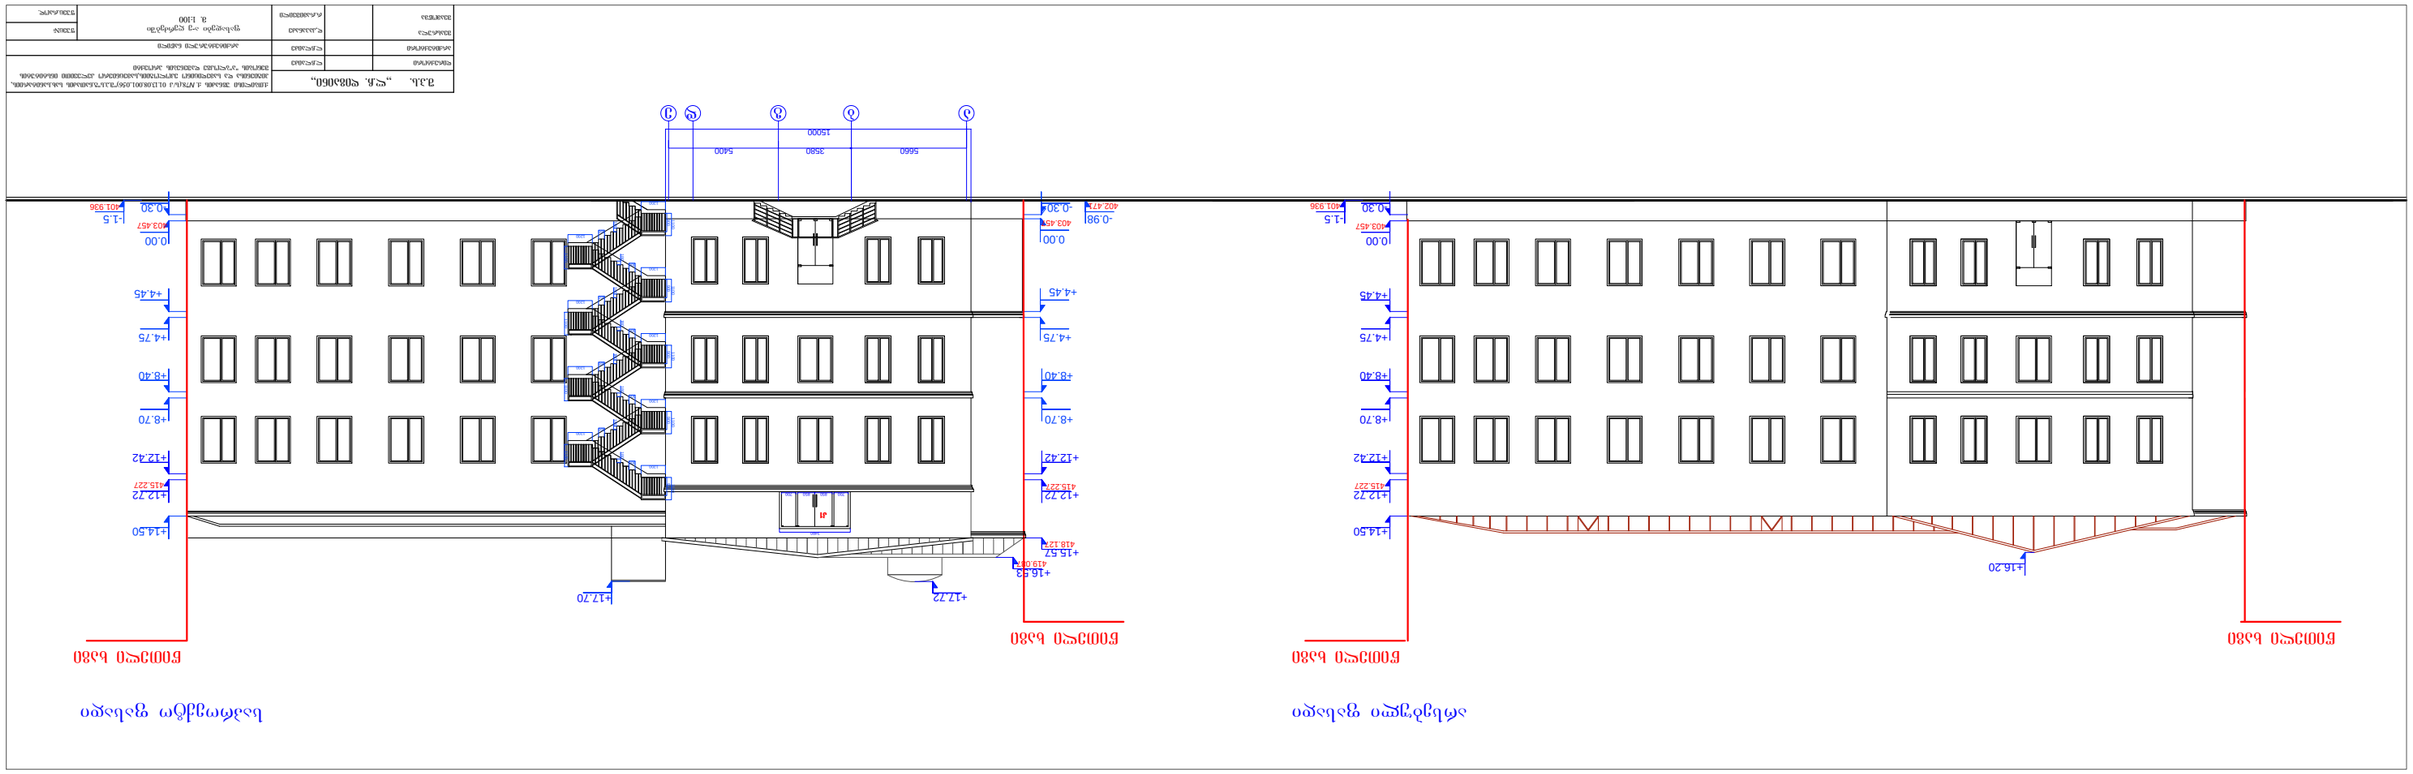









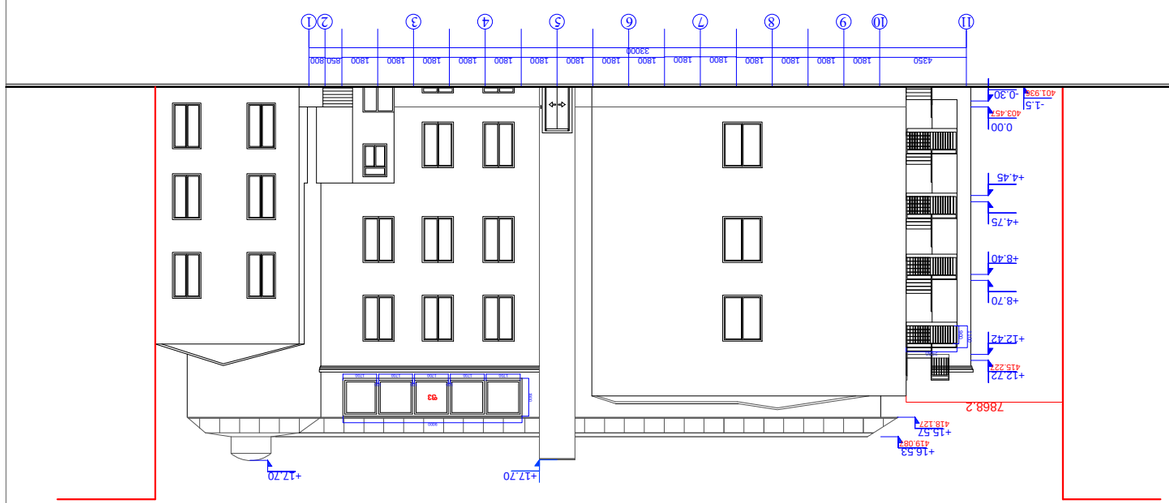


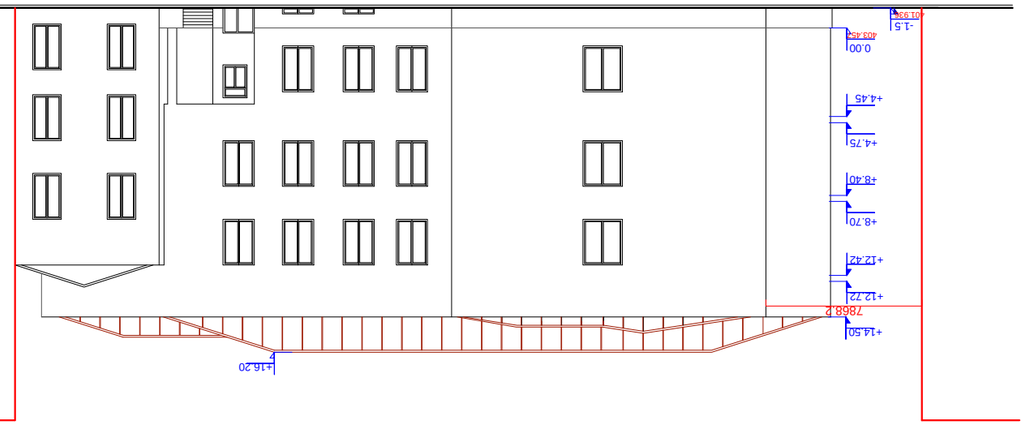


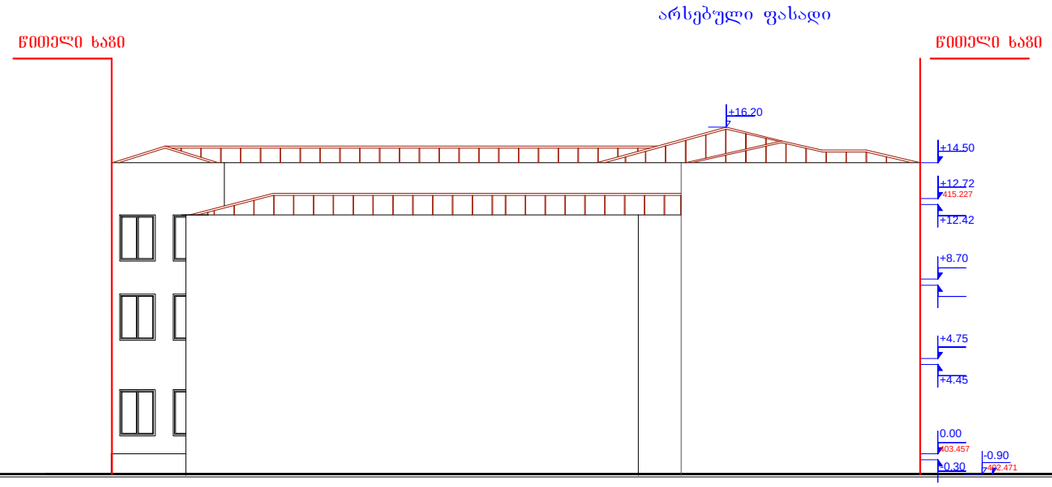

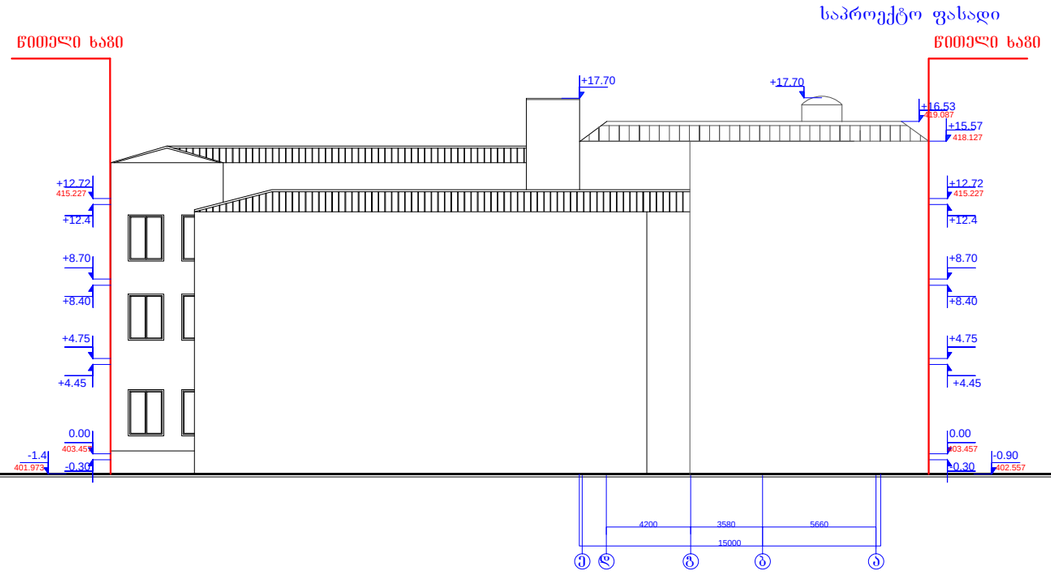


კარ-ფანჯრის სპეციფიკაცია

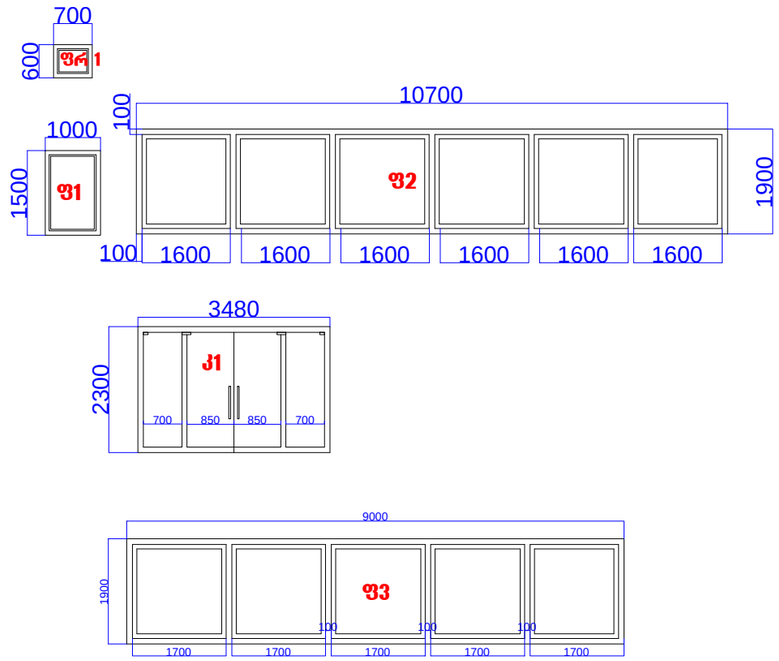

შ.პ.ს. ,,ლ.ჩ. დიზაინი,,			ქ.თბილისი უზნაძის ქ.N78.(ს/კ 01.13.08.001..056)"შ.პ.ს"ზ.ნათაძის სახ.სანიტარიის, ჰიგიენისა და სამედიცინო ეკოლოგიის,სამეცნიერო კვლევითი ინსტიტუტის შენობის "ა"ბლოკზე დაშენების პროექტი	
დირექტორი		ლ.ჩლაიძე		
არქიტექტორი		ლ.ჩლაიძე	არქიტექტურული ნაწილი	
შეასრულა		დ,კაპანაძე	კარ-ფანჯრის სპეციფიკაცია	ფუეც№
შეამოწმა		რ.რამიშვილი	მ. 1:100	ფუეც.რაოდ.

4.5m2+2.34m2+30.5m2+17.1m2+3.8m2+31.8m2+23.6m2+7.8m2+5.0m2+24.6m2+27m2+8m2+8.3m2=194.34m2

2.52m+2.52m+2.60m+15.00m+3.24m+23.58m+15.78m+5.60m+3.5m+17.42m+18.00m+5.54m+5.76m=121.0m

194.34/121.0=1.6

მიწისქვეშა სართულის კედლების საანგარიშო სქემა

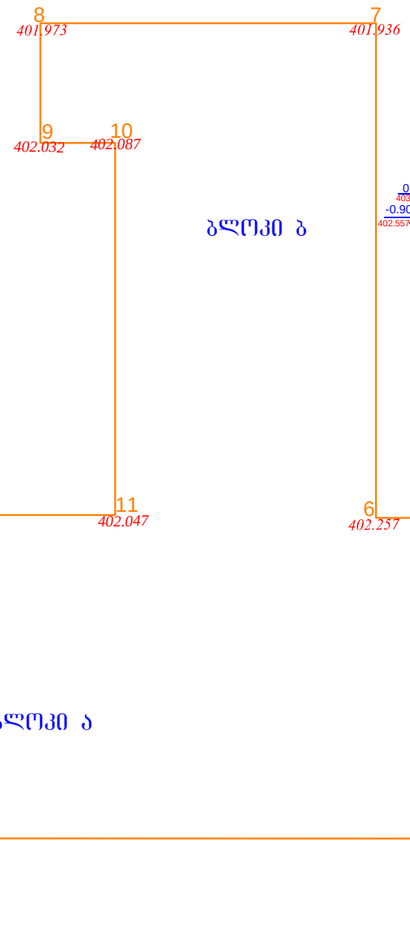

ბლოკი ბ

ბლოკი ა





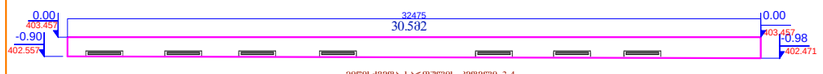

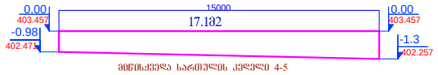



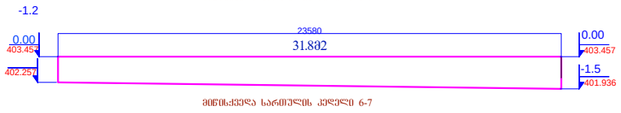

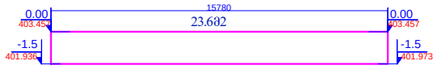



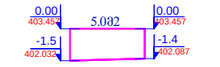

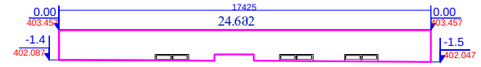

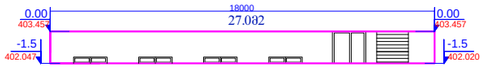



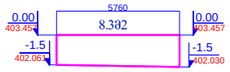

შენიშვნა: "0"-ლის სარდაფი არ აქვს

