sardafis gegma (arsebuli) m 1:100

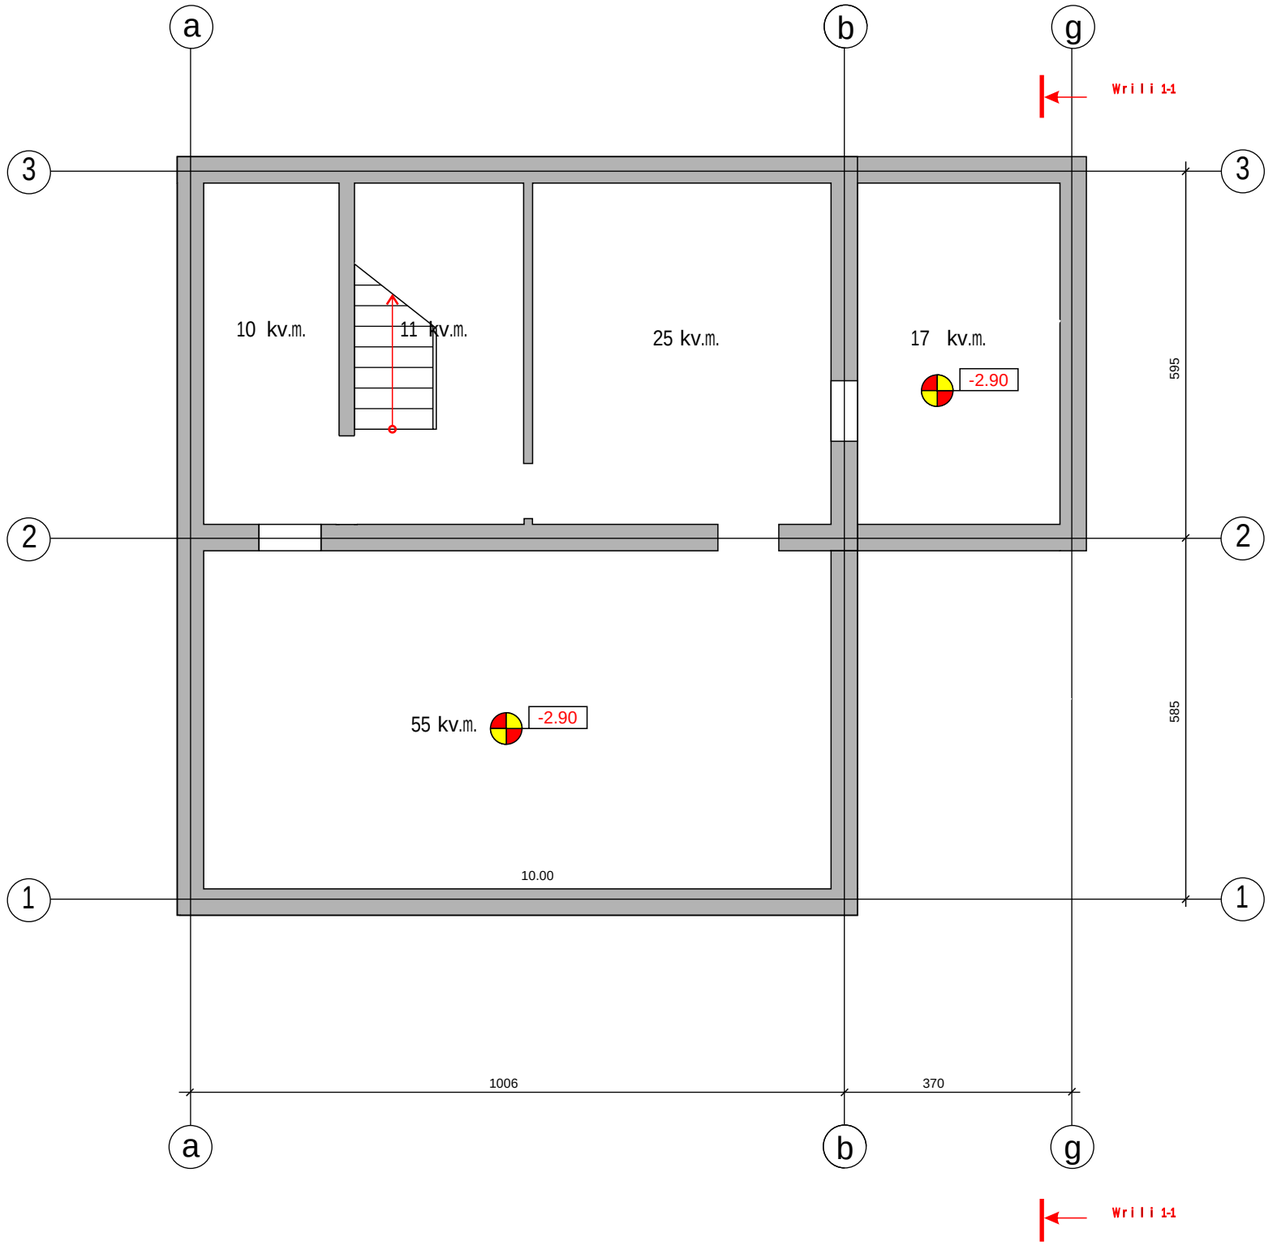

C.B.C კავკასიის სამშენებლო კომპანია CAUCASIAN BUILDING COMPANY			Tbilisi, qanTarias q. #11a a.i.p. "adamianis uflebaTa saxli"				
direqtori		l. maWaraSvili	arqiteqturuli proeqti	სტადია	ფურცელი	ფურცლები	მასშტაბი
pr.Sesrul.		l. naTaZe	sardafis gegma (arsebuli)				
damkveTi		u. nanuaSvili					

I sarTulis gegma (arsebuli) m 1:100

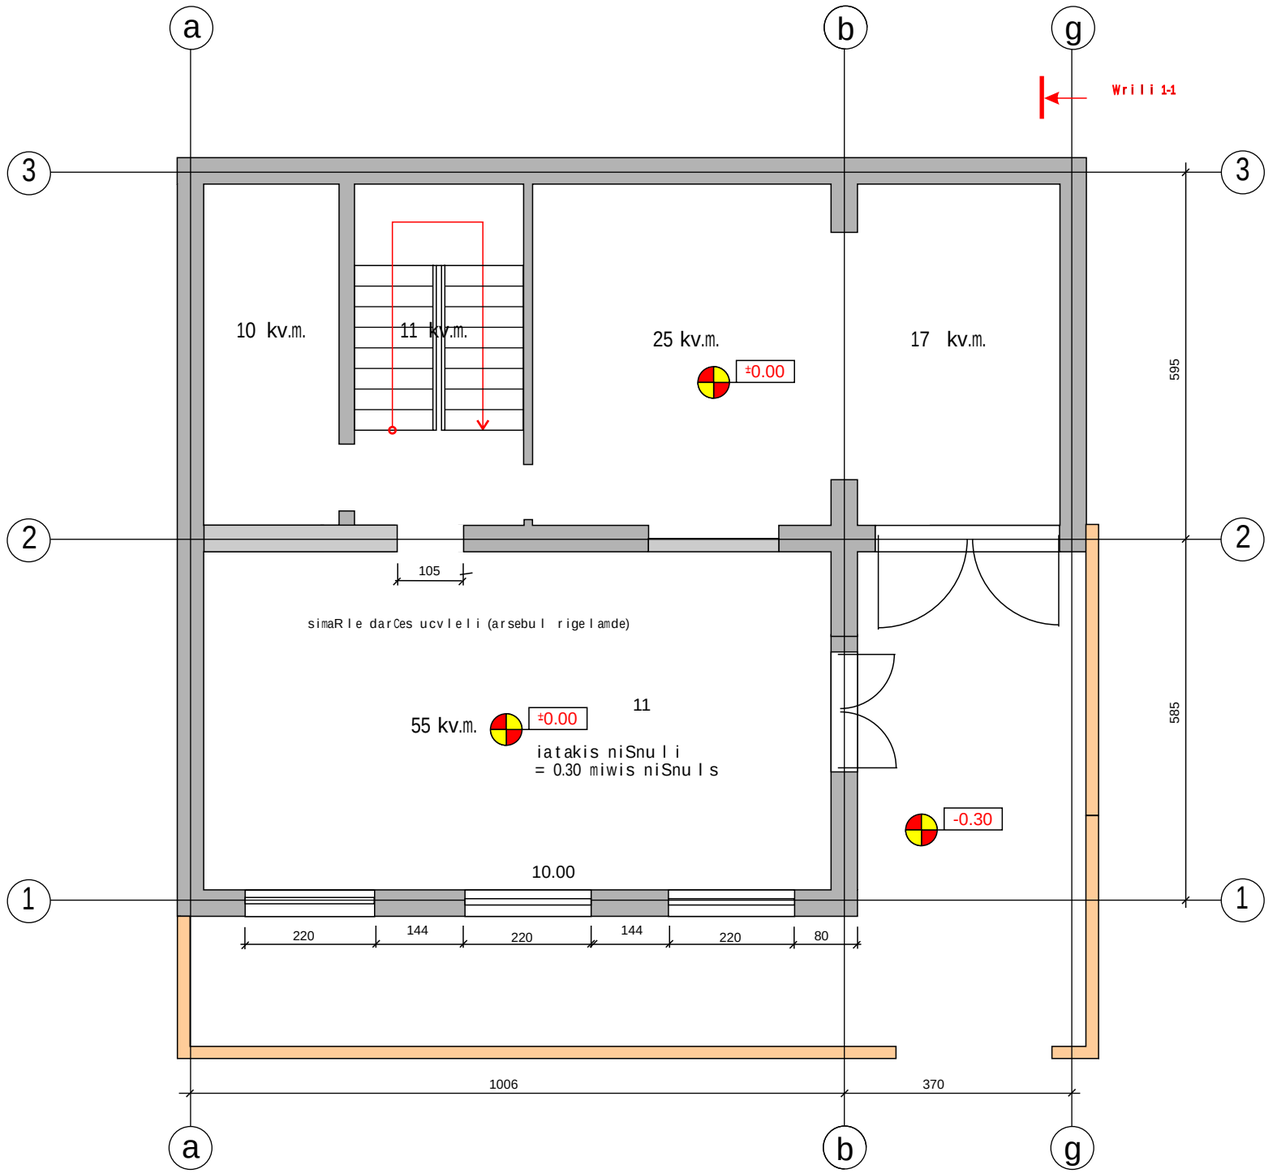

C.B.C კავკასიის სამშენებლო კომპანია CAUCASIAN BUILDING COMPANY			Tbilisi, qanTarias q. #11a a.i.p. "adamianis uflebaTa saxli"				
direqtori		l. maWaraSvili	arqiteqturuli proeqti	სტადია	შურცელი	შურცლები	მასშტაბი
pr.Sesrul.		l. naTaZe	I sarT. gegma (arsebuli)				
damkveTi		u. nanuaSvili					

II sarTuli gegma (arsebuli) m 1:100

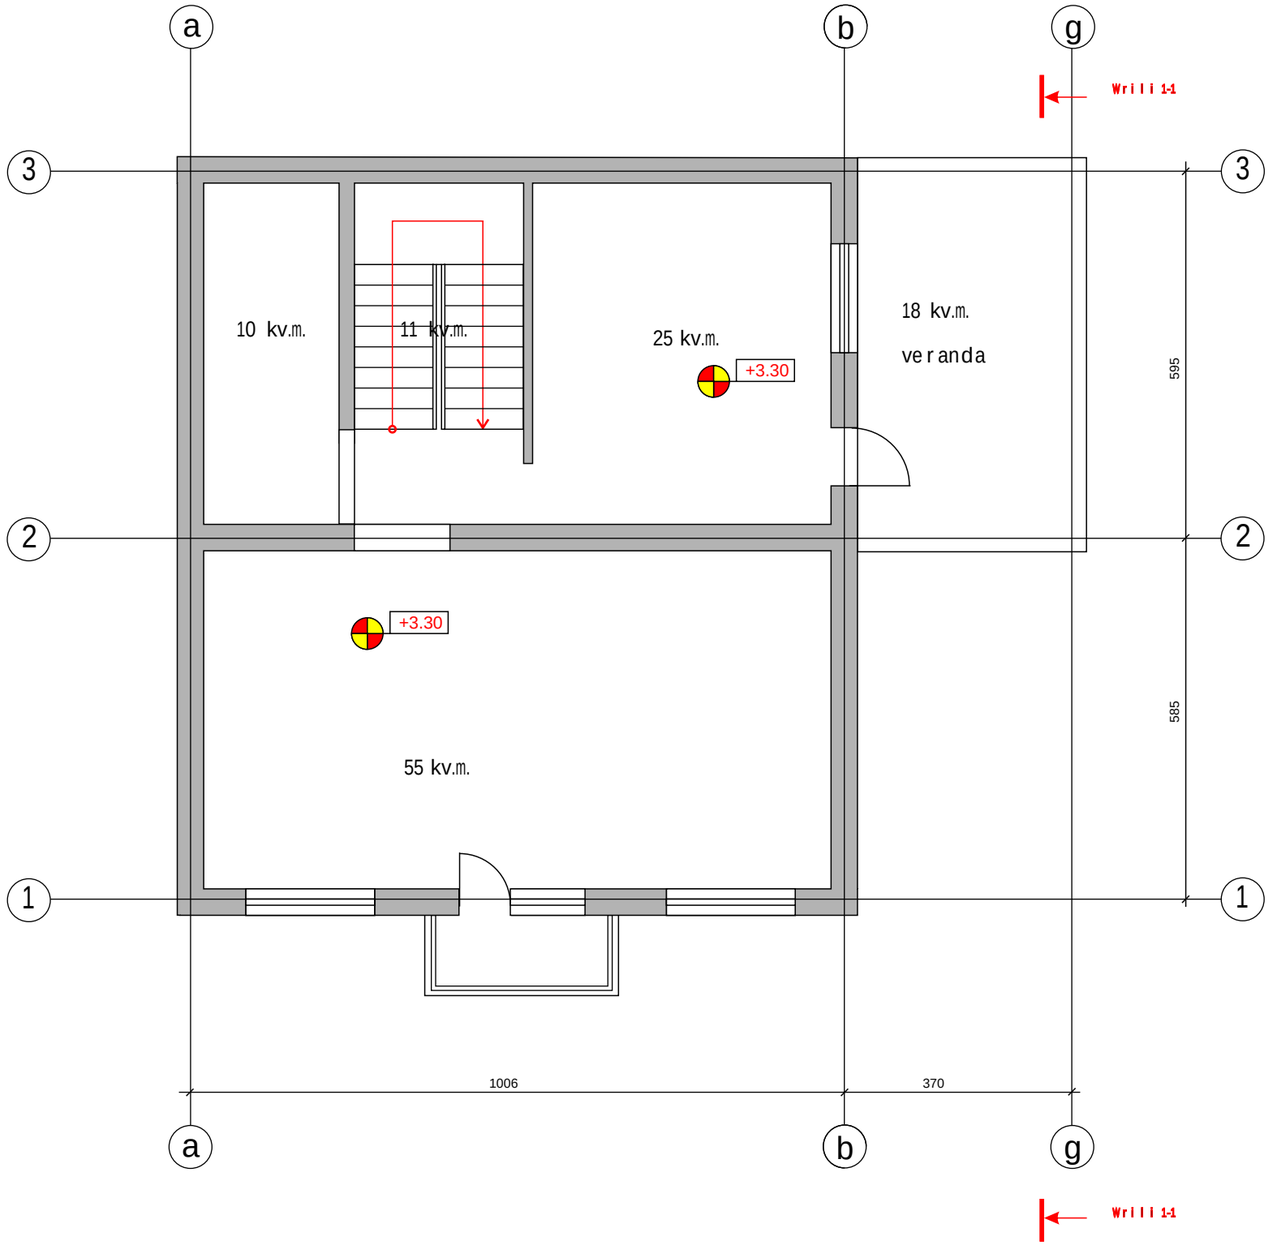

C.B.C კავკასიის სამშენებლო კომპანია CAUCASIAN BUILDING COMPANY			Tbilisi, qanTarias q. #11a a.i.p. "adamianis uflebaTa saxli"
direqtori		l. maWaraSvili	arqiteqturuli proeqti
pr.Sesrul.		l. naTaZe	II sarT. gegma (arsebuli)
damkveTi		u. nanuaSvili	

ცვლილება	თარიღი	ფურცელი	ფურცლების რაოდენობა

III sarTuli gegma (arsebuli) m 1:100

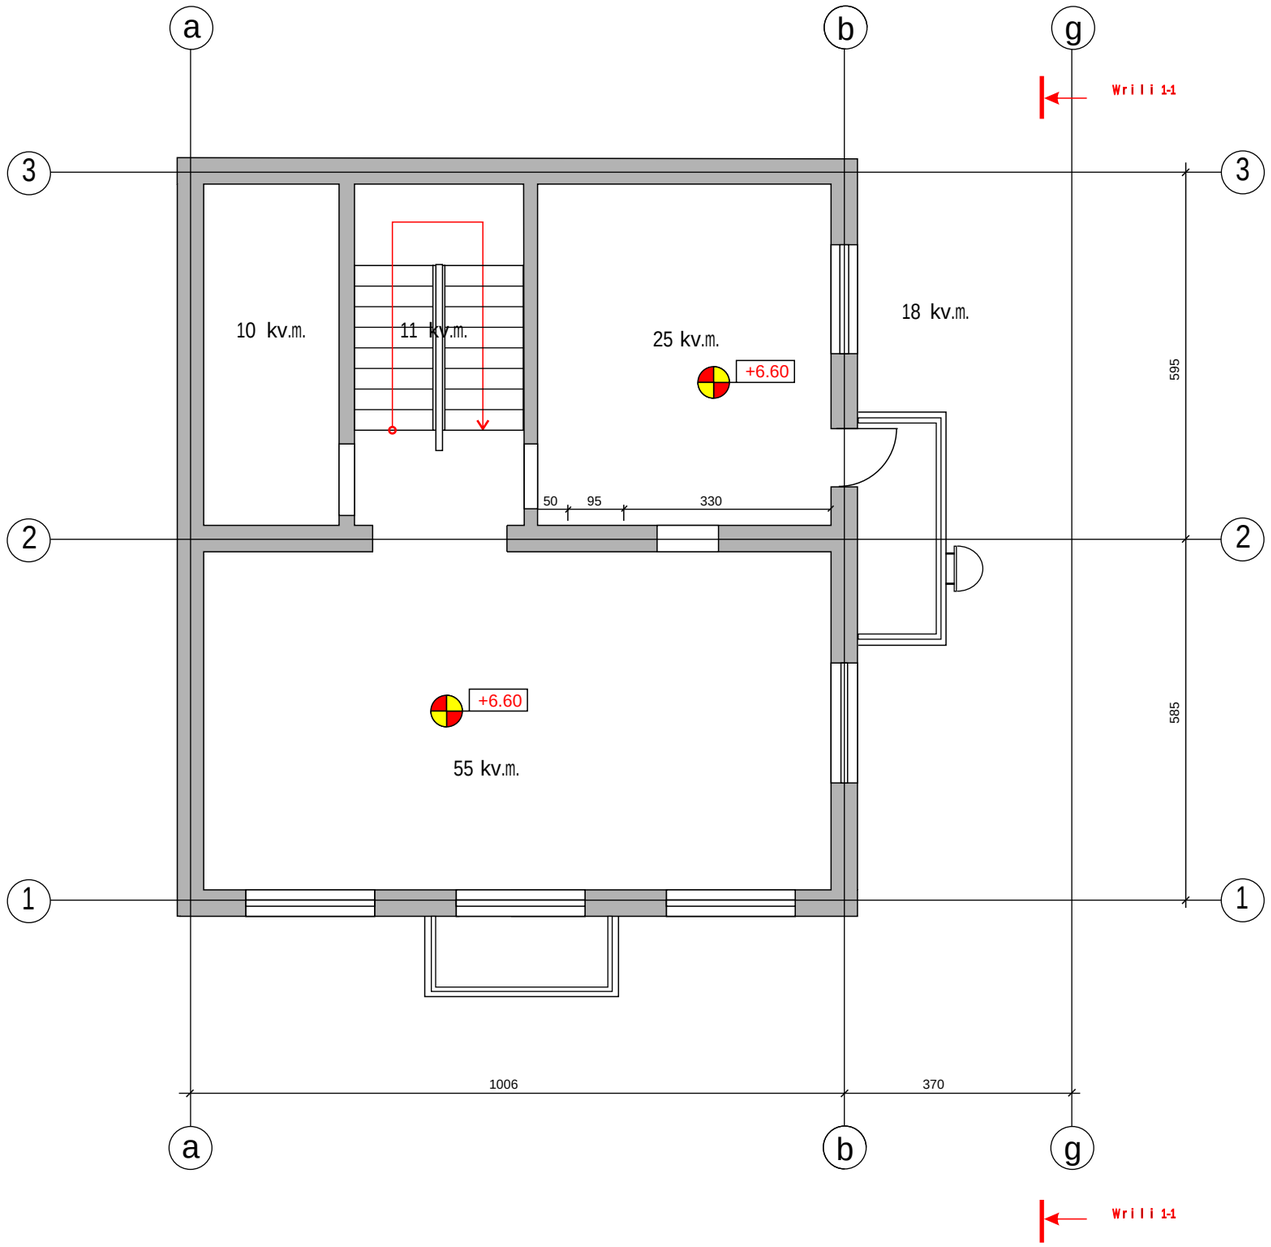

C.B.C კავკასიის სამშენებლო კომპანია CAUCASIAN BUILDING COMPANY			Tbilisi, qanTarias q. #11a a.i.p. “adamianis uflebaTa saxli”				
direqtori		l.maWaraSvili	arqiteqturuli proeqti	სტადია	ფურცელი	ფურცლები	მასშტაბი
pr.Sesrul.		l.naTaZe	III sarT. gegma (arsebuli)				
damkveTi		u.nanuaSvili					

mansardis gegma (arsebuli) m 1:100

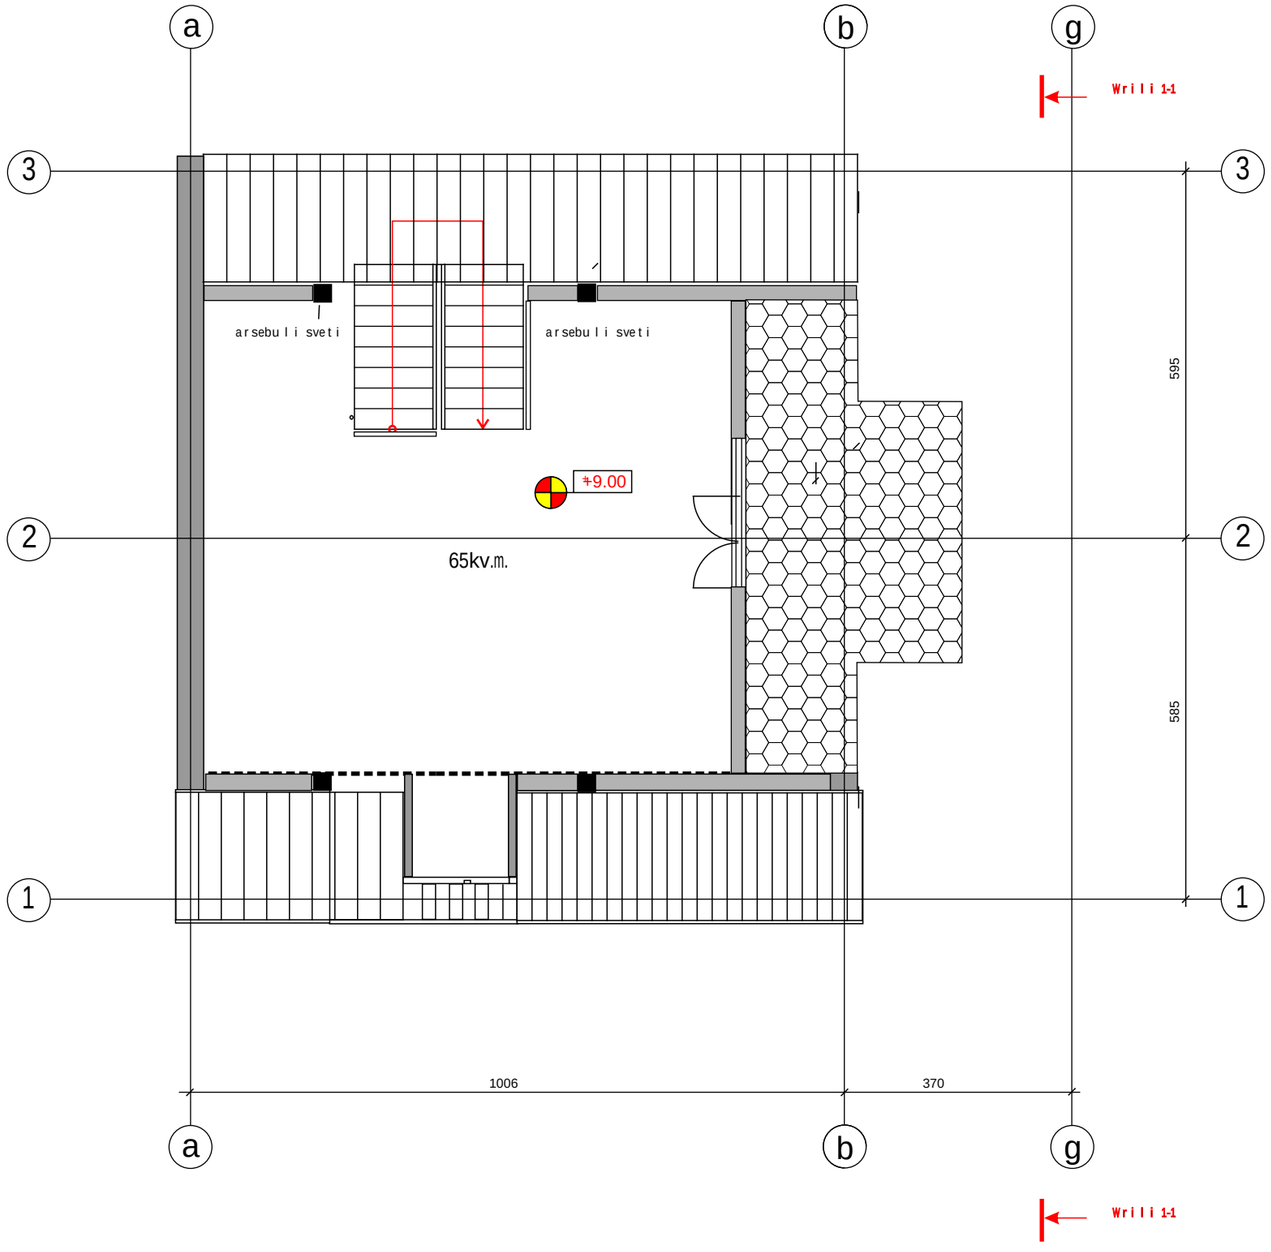

C.B.C კავკასიის სამშენებლო კომპანია CAUCASIAN BUILDING COMPANY			Tbilisi, qanTarias q. #11a a.i.p. "adamianis ufl ebaTa saxli"				
direqtori		l. maWaraSvili	arqiteqturuli proeqti	სტადია	ფურცელი	ფურცლები	ამსახველი
pr.Sesrul.		l. naTaZe	mansardis gegma(arsebuli)				
damkveTi		u. nanuaSvili					

saxuravis gegma (arsebuli) m 1:100

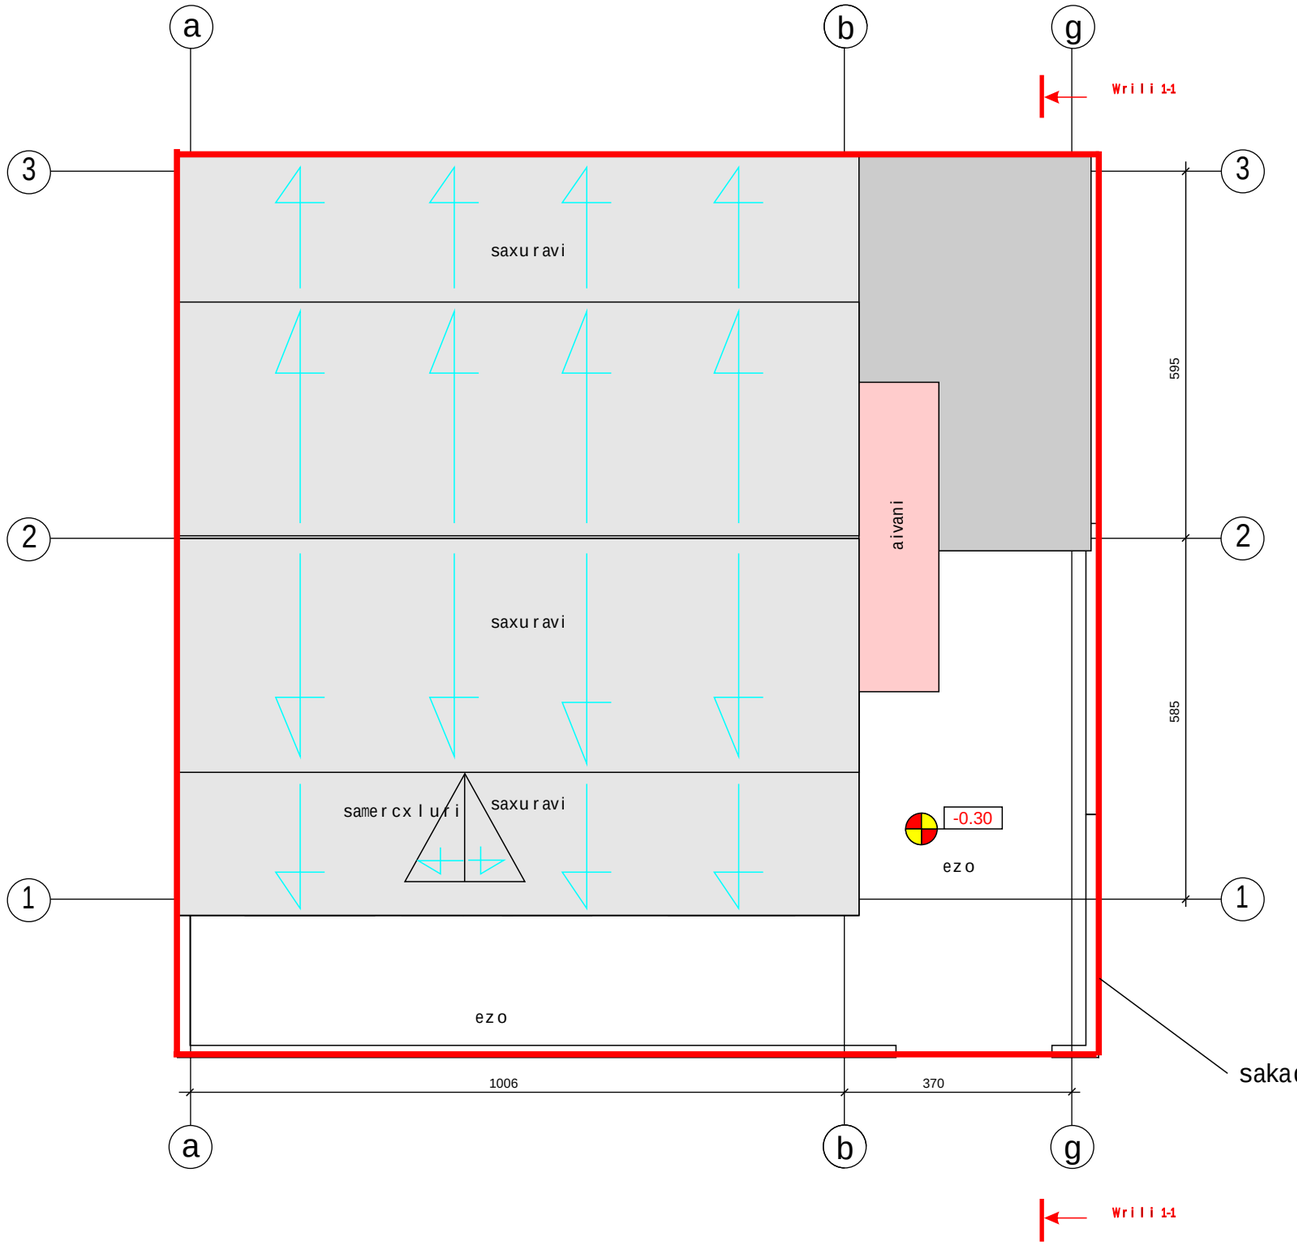

C.B.C კავკასიის სამშენებლო კომპანია CAUCASIAN BUILDING COMPANY			Tbilisi, qanTarias q. #11a a.i.p. “adamianis ufl ebaTa saxli”				
direqtori		l. maWaraSvili	arqiteqturuli proeqti				
pr.Sesrul.		l. naTaZe	saxuravis gegma (arsebuli) m 1:500				
damkveTi		u. nanuaSvili					

sardafis gegma m 1:100

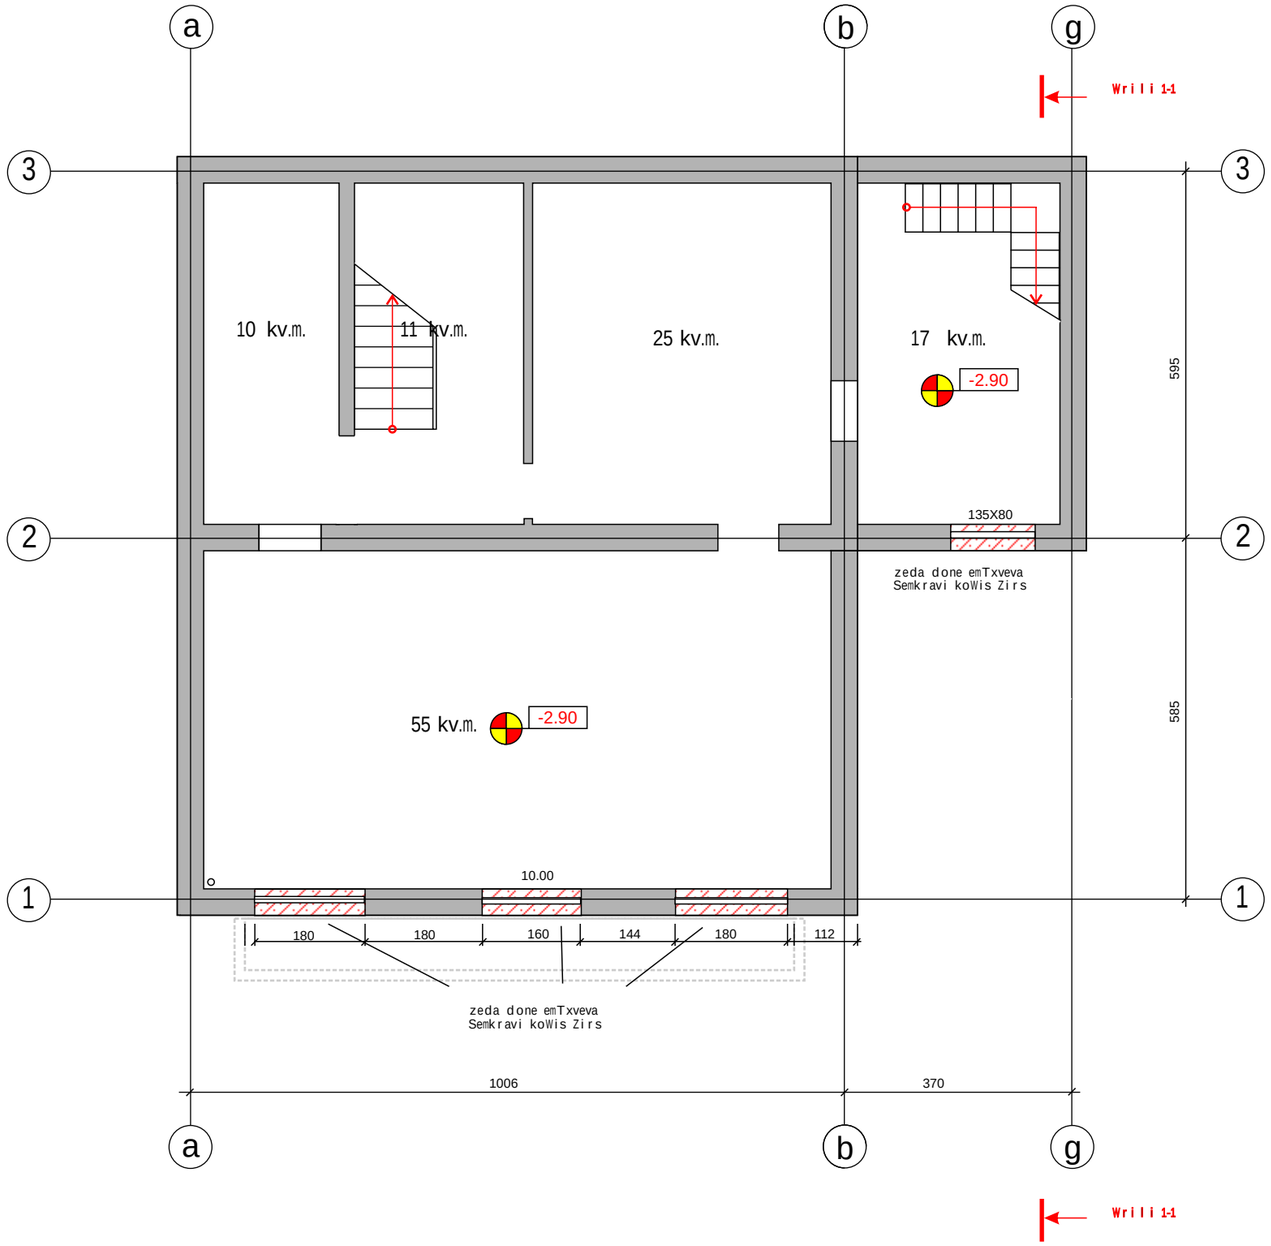

Wrili 1-1

C.B.C კავკასიის სამშენებლო კომპანია CAUCASIAN BUILDING COMPANY			Tbilisi, qanTarias q. #11a a.i.p. "adamianis ufl ebaTa saxl i"				
direqtori		l. maWaraSvili	arqiteqturuli proeqti				
pr.Sesrul.		l. naTaZe	sardafis gegma				
damkveTi		u. nanuaSvili					

სტადია	ფურცელი	ფურცლების რაოდენობა	შენიშვნები

I sarTulis gegma m 1:100

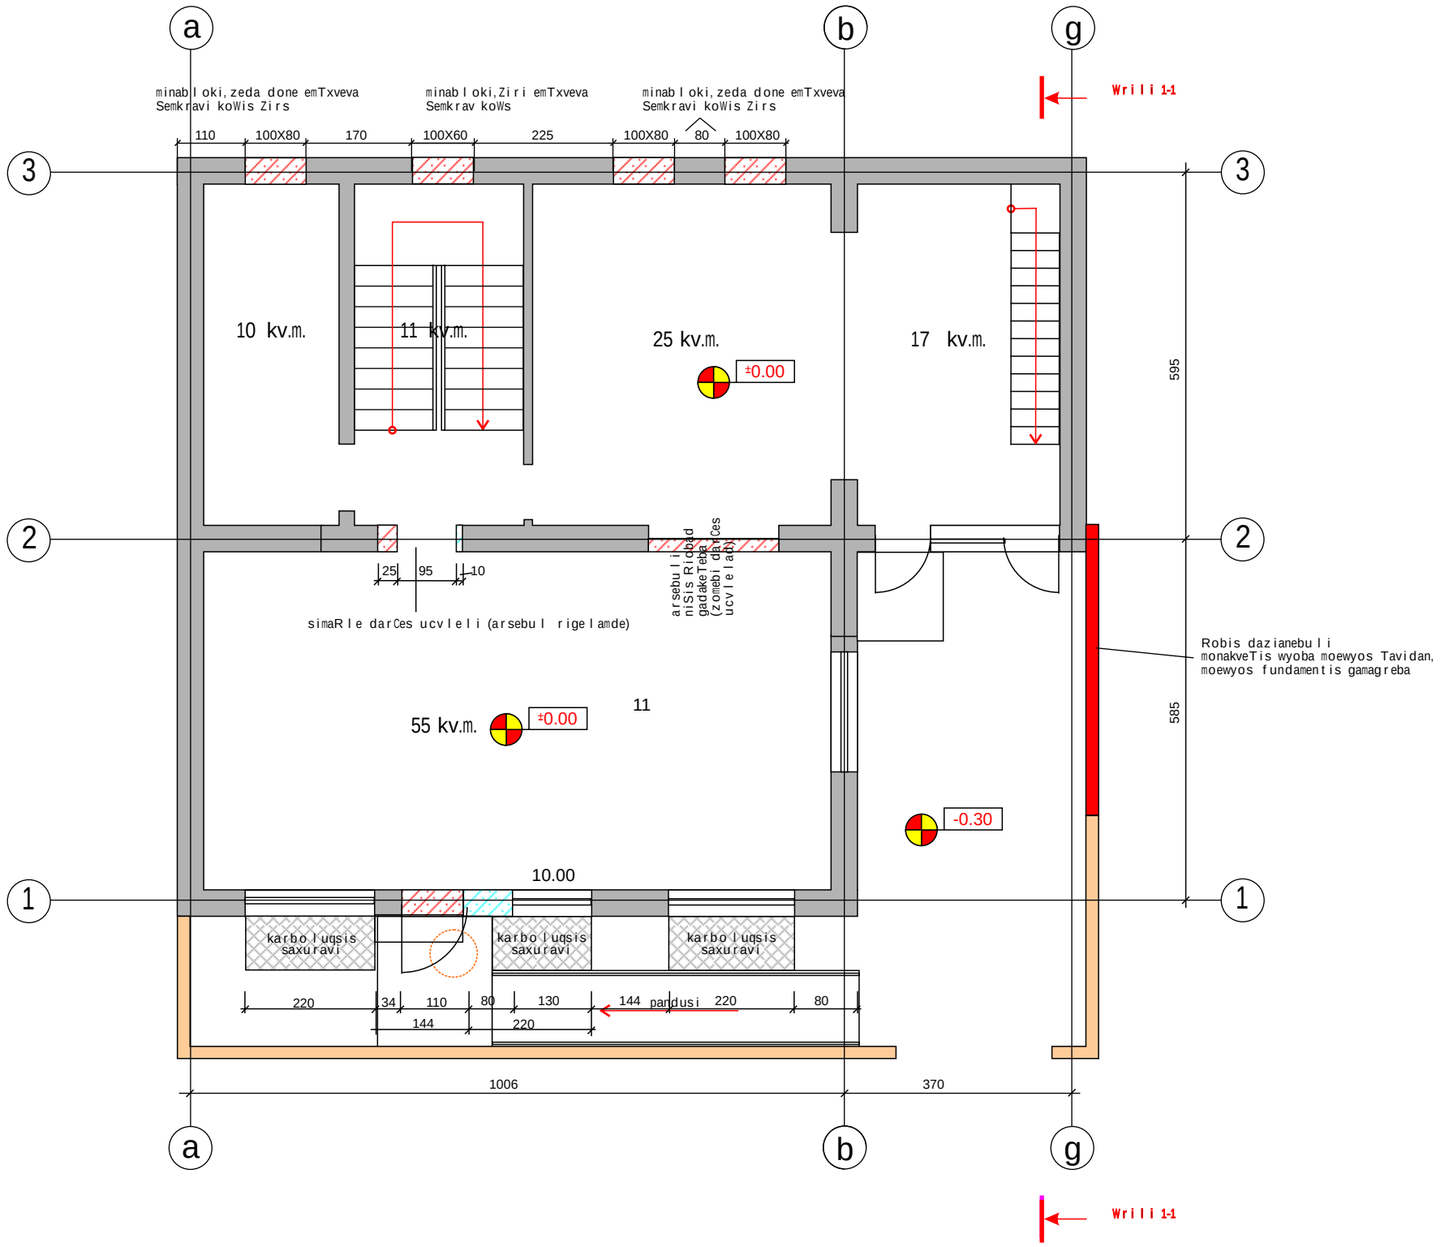

C.B.C კავკასიის სამშენებლო კომპანია CAUCASIAN BUILDING COMPANY			Tbilisi, qanTarias q. #11a a.i.p. "adamianis uflebaTa saxli"
direqtori		l. maWaraSvili	arqiteqturuli proeqti
pr.Sesrul.		l. naTaZe	I sarTulis gegma
damkveTi		u. nanuaSvili	

სტადია	ფურცელი	ფურცლები	მასშტაბი

II sarTulis gegma m 1:100

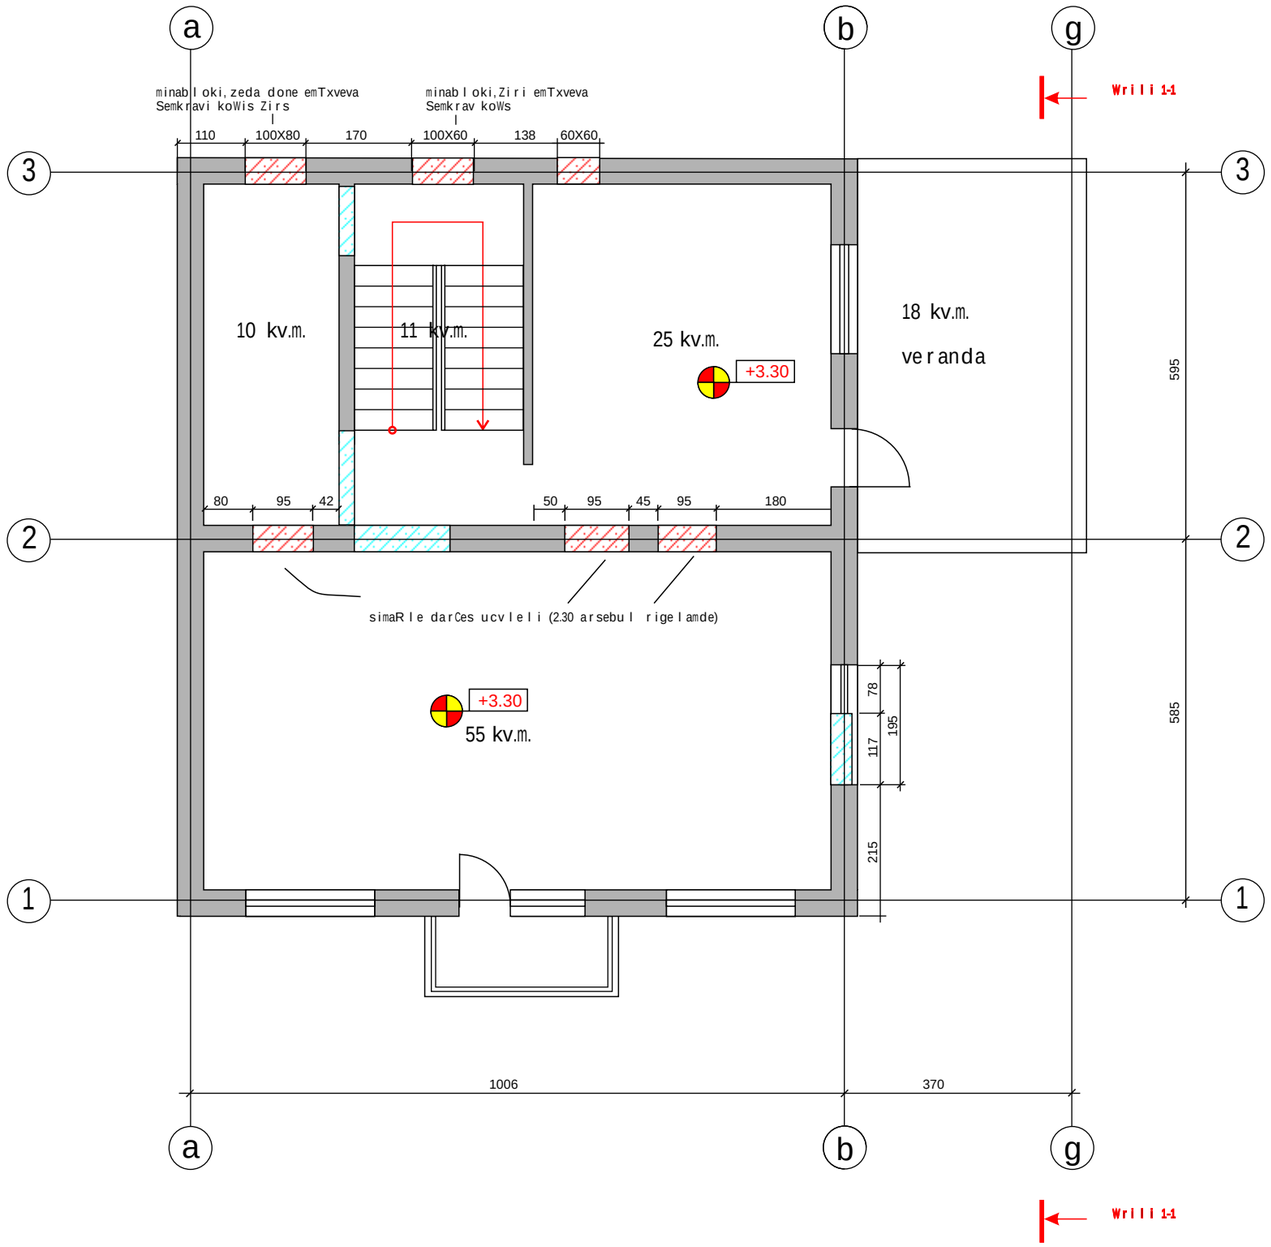

C.B.C კავკასიის სამშენებლო კომპანია CAUCASIAN BUILDING COMPANY			Tbilisi,qanTarias q. #11a a.i.p. “adamianis ufl ebaTa saxli”				
direqtori		l.maWaraSvili	arqiteqturuli proeqti	სტადია	ფაილის	ფურცლების	მასშტაბი
pr.Sesrul.		l.naTaZe	II sarTulis gegma				
damkveTi		u.nanuaSvili					

III sarTulis gegma m 1:100

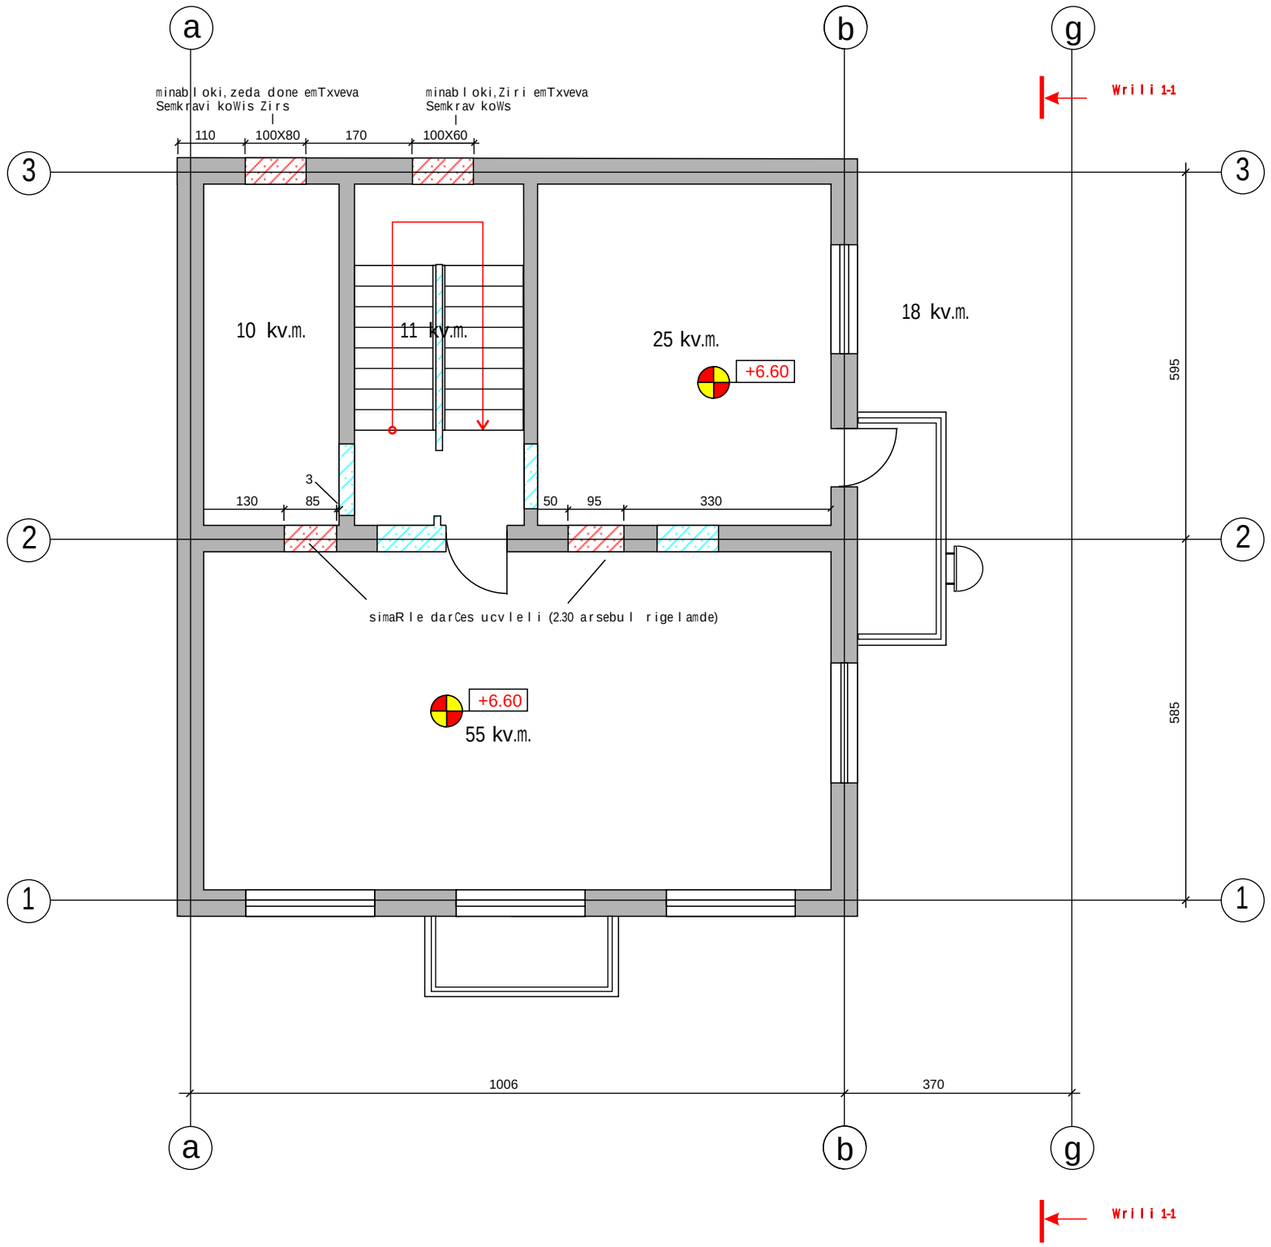

C.B.C კავკასიის სამშენებლო კომპანია CAUCASIAN BUILDING COMPANY			Tbilisi,qanTarias q. #11a a.i.p. “adamianis ufl ebaTa saxli”			
direqtori		l.maWaraSvili	arqiteqturuli proeqti	სტადია	ფურცელი	ფურცლების რაოდენობა
pr.Sesrul.		l.naTaZe	III sarTulis gegma			
damkveTi		u.nanuaSvili				

mansardis gegma m 1:100

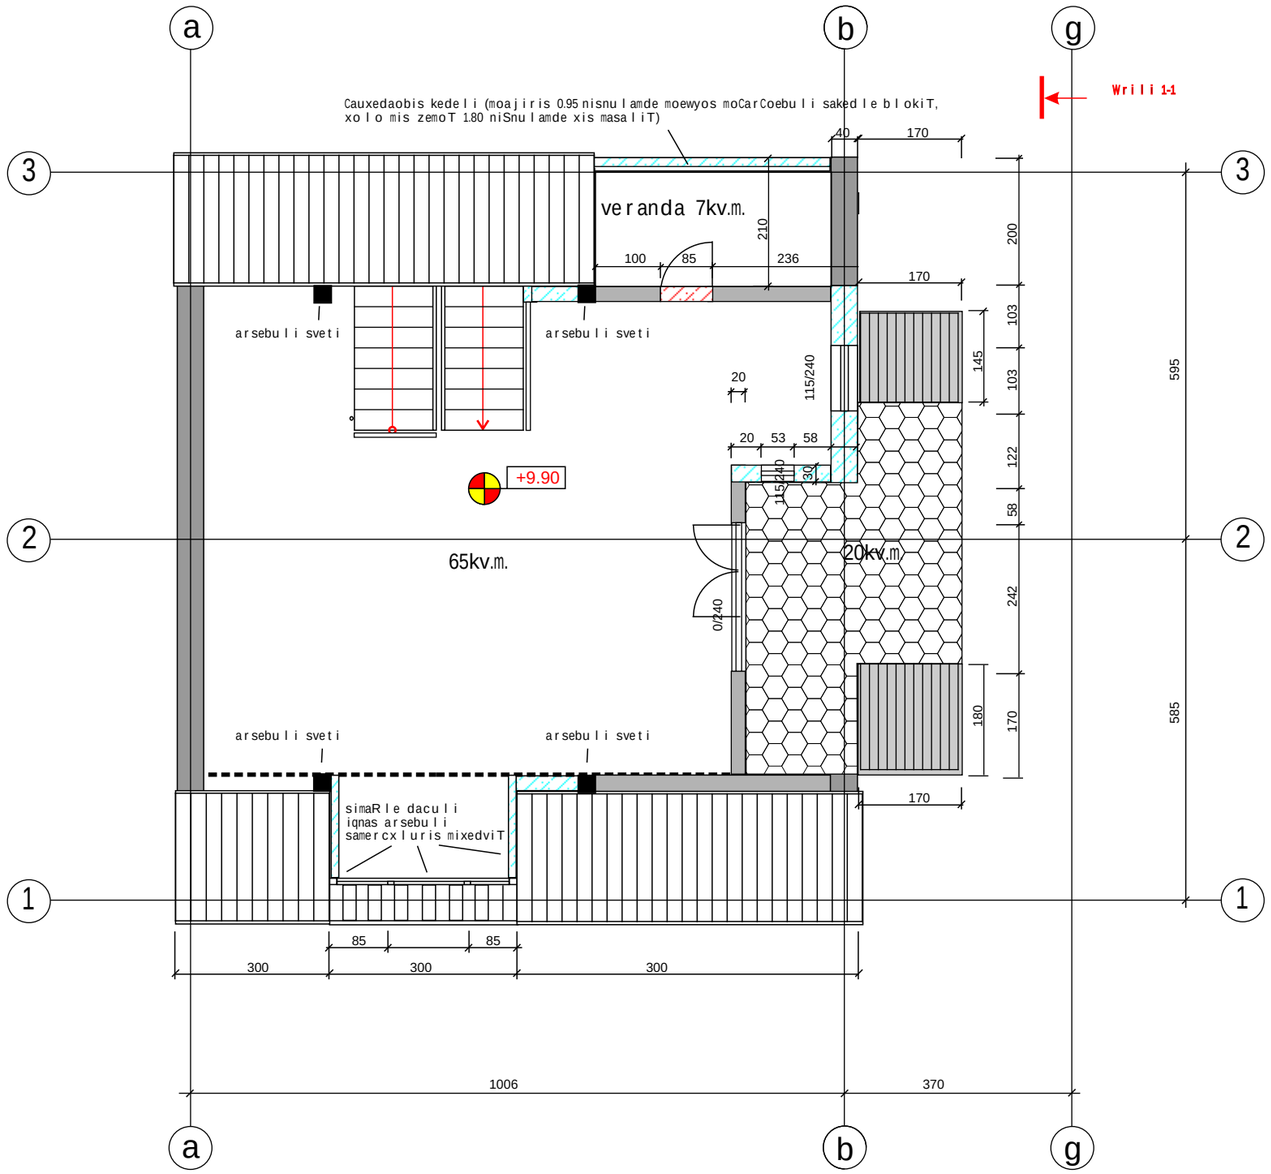

C.B.C კავკასიის სამშენებლო კომპანია CAUCASIAN BUILDING COMPANY			Tbilisi, qanTarias q. #11a a.i.p. "adamianis uflebaTa saxli"				
direqtori		l. maWaraSvili	arqiteqturuli proeqti	სტადია	ფურცელი	ფურცლები	მასშტაბი
pr.Sesrul.		l. naTaZe	mansardis gegma				
damkveTi		u. nanuaSvili					

saxuravis gegma m 1:100

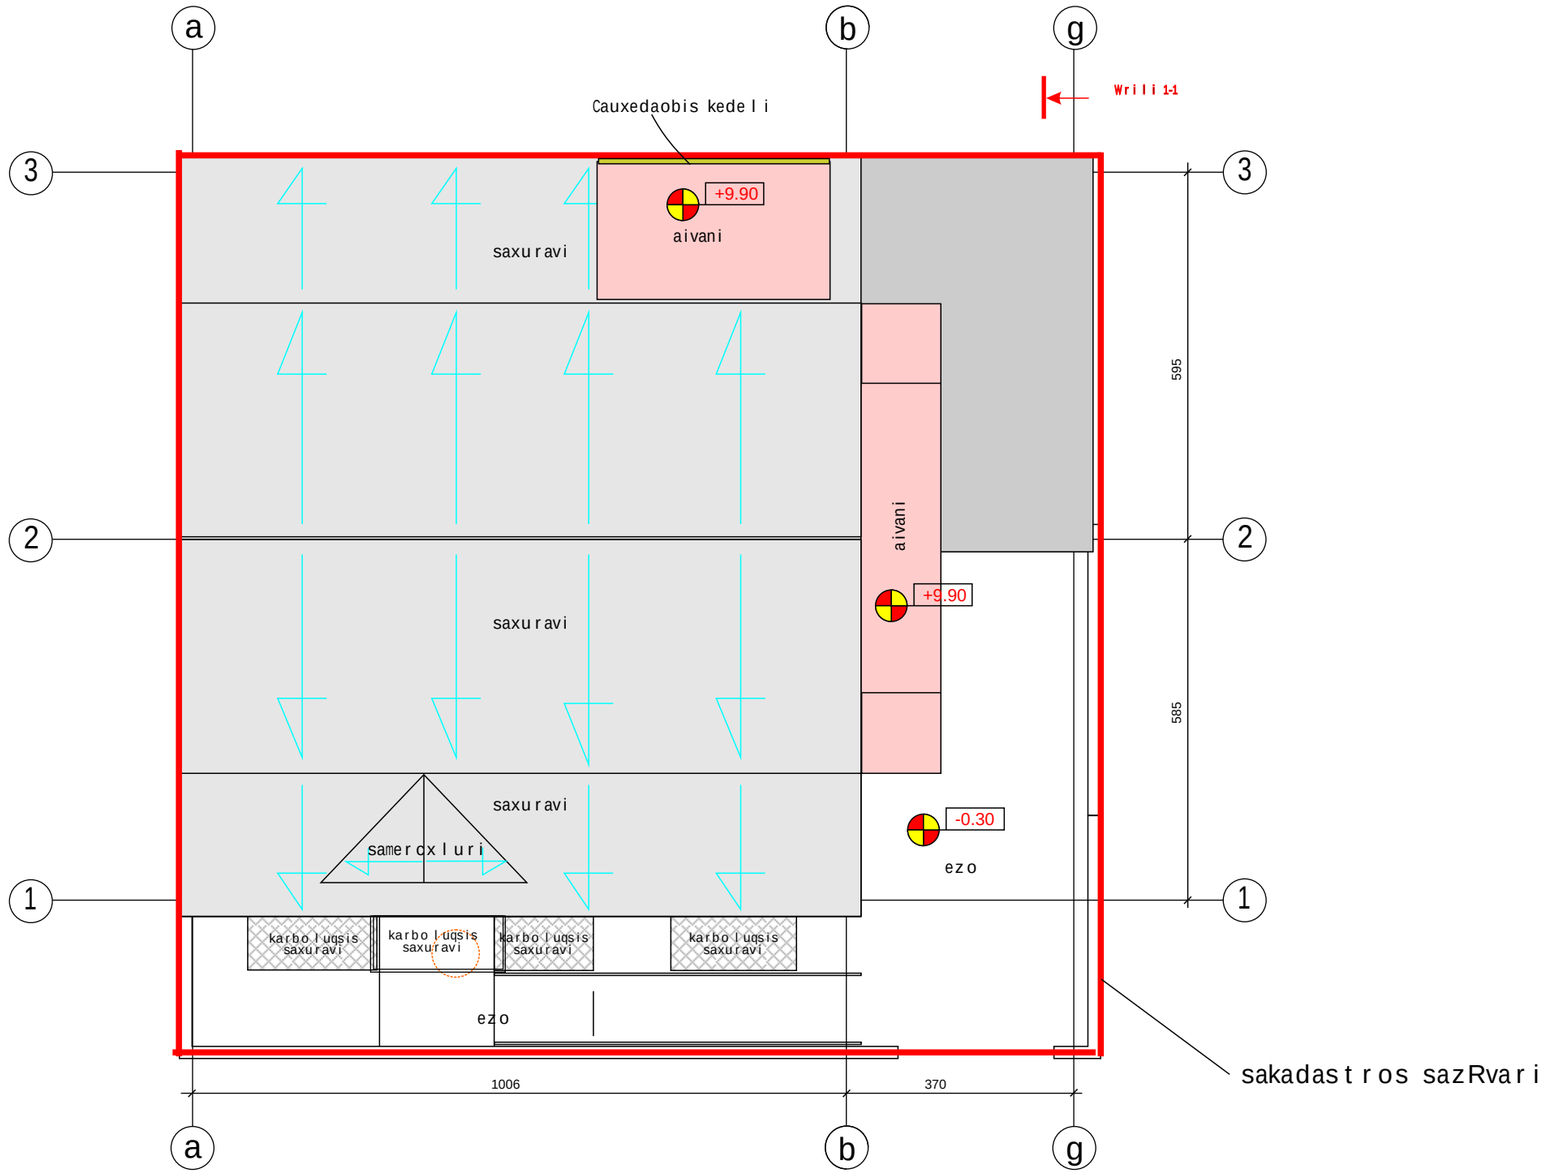

qanTarias q m 1:100

Wrili 1-1

C.B.C კავკასიის სამშენებლო კომპანია CAUCASIAN BUILDING COMPANY			Tbilisi, qanTarias q. #11a a.i.p. "adamianis uflebaTa saxli"				
direqtori		l. maWaraSvili	arqiteqturuli proeqti				
pr.Sesrul.		l. naTaZe	gengegma m 1:100				
damkveTi		u. nanuaSvili					