











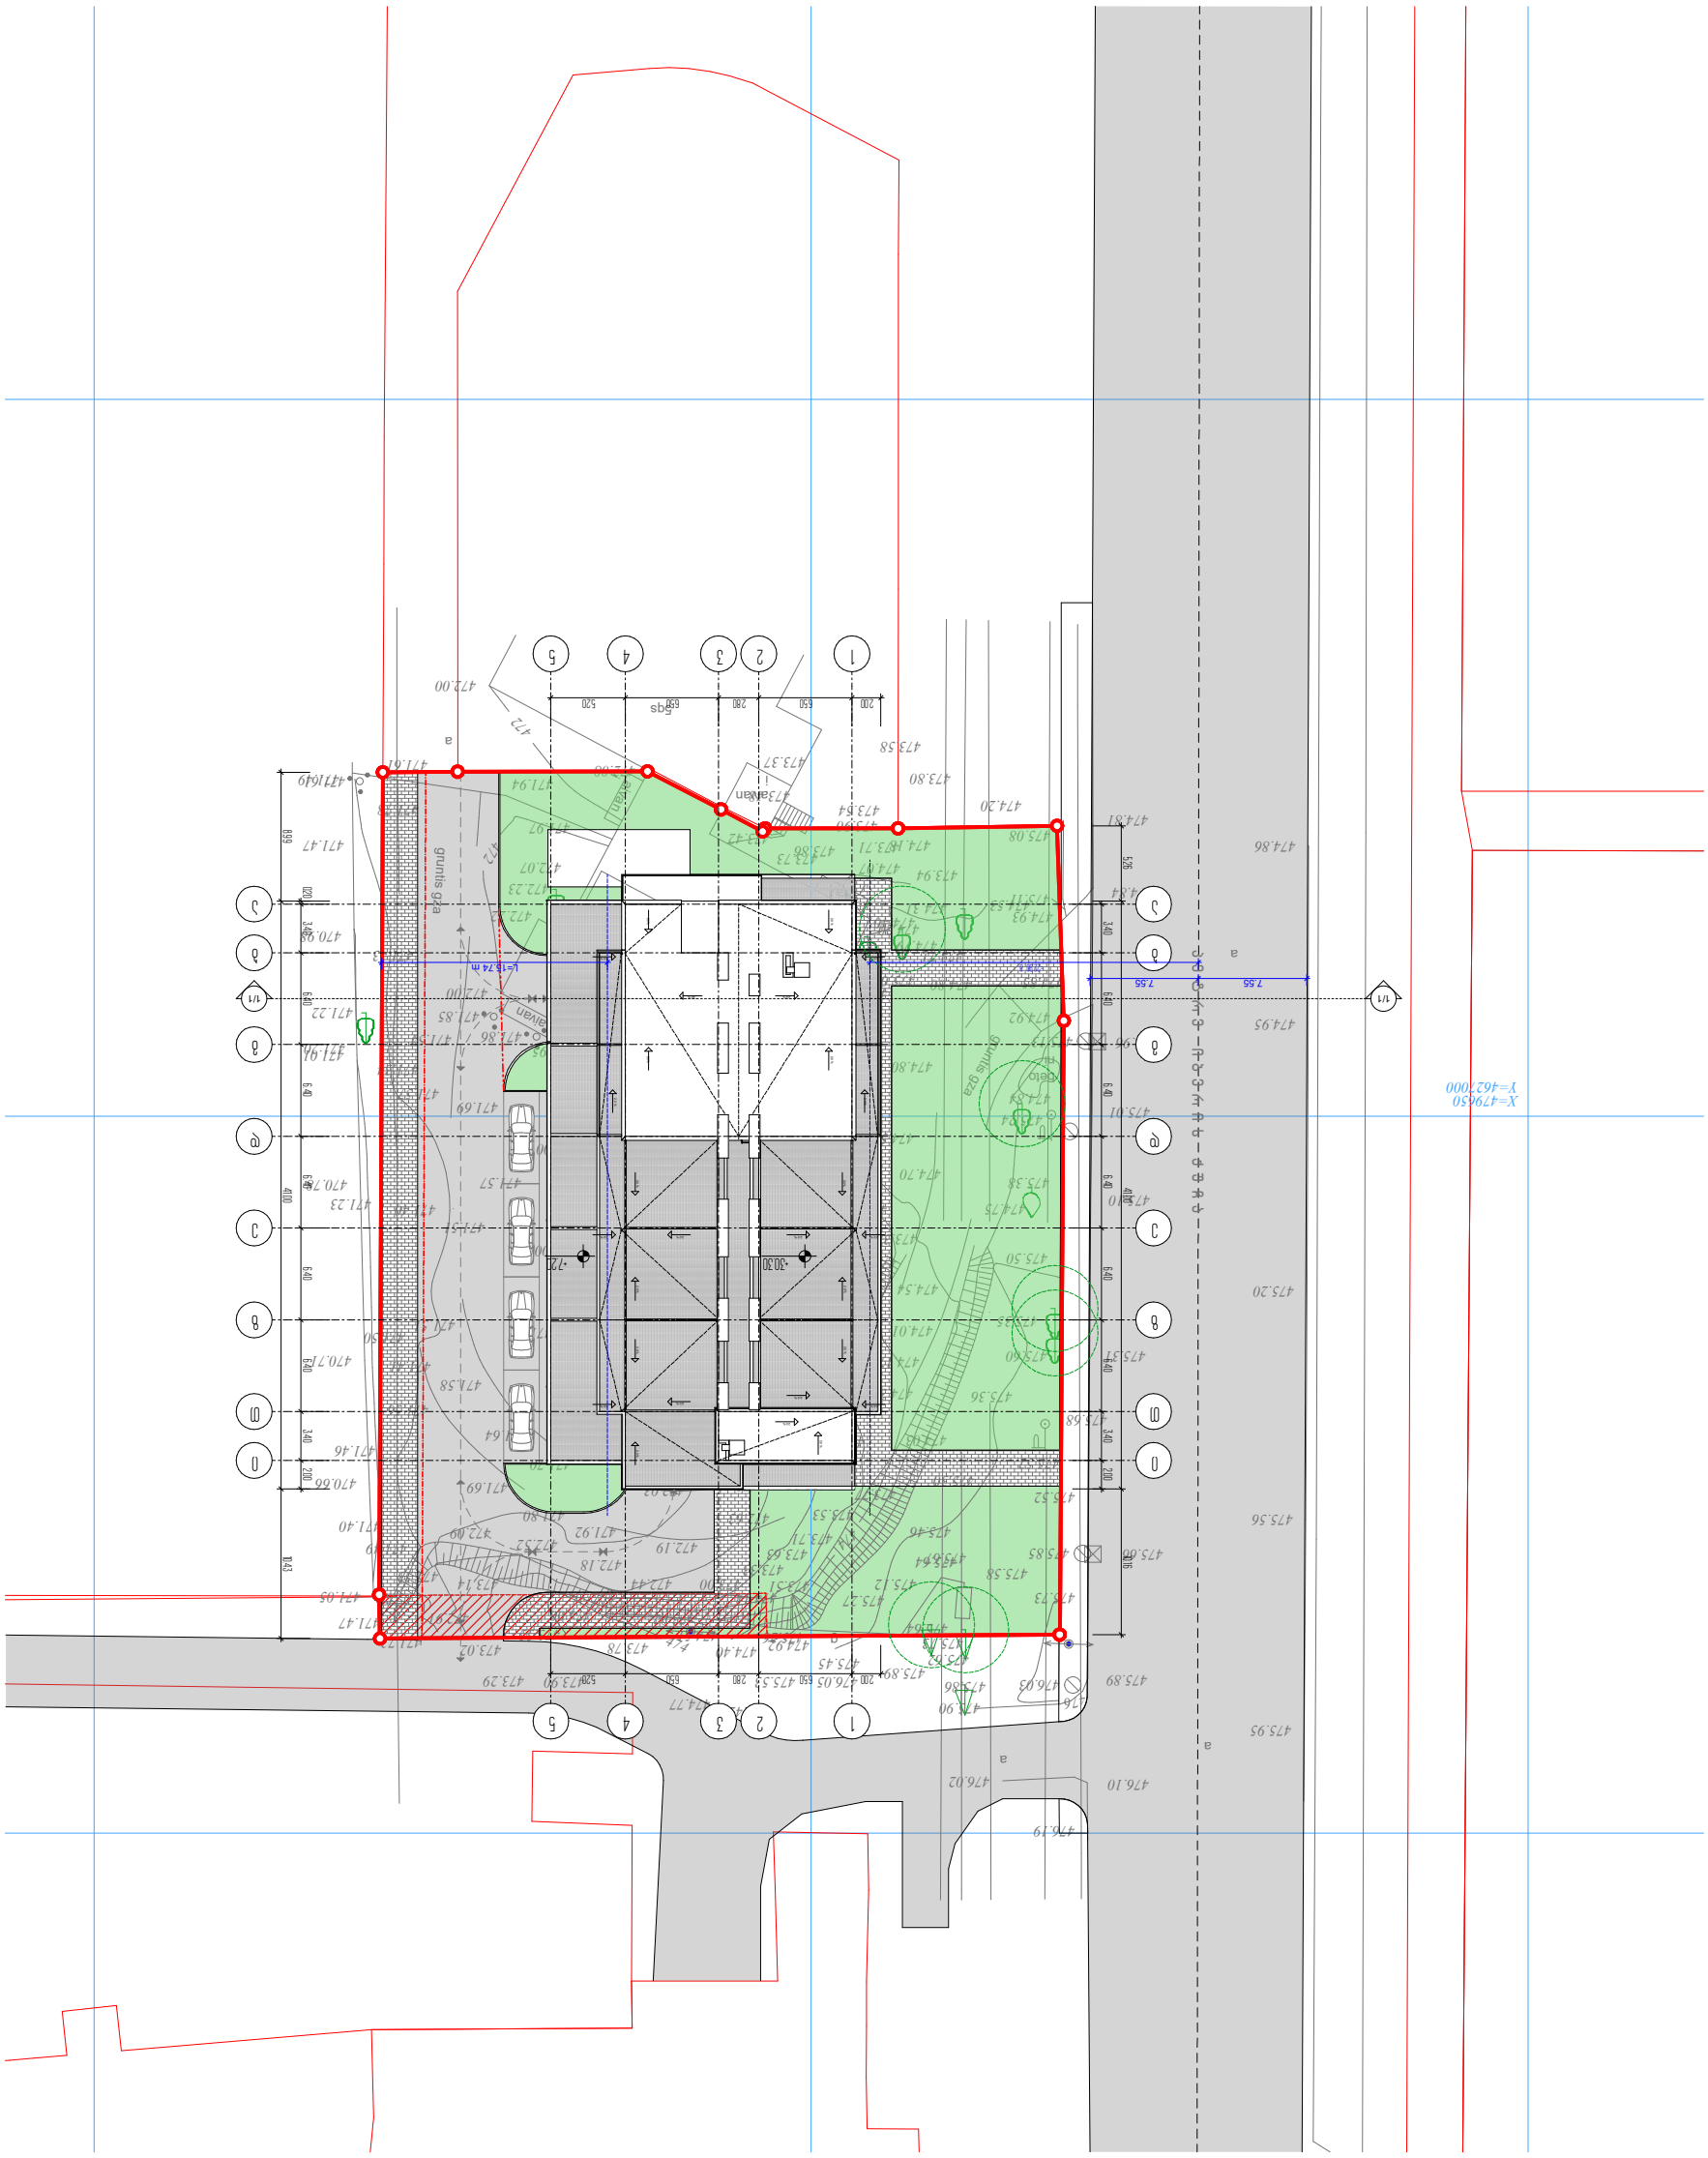











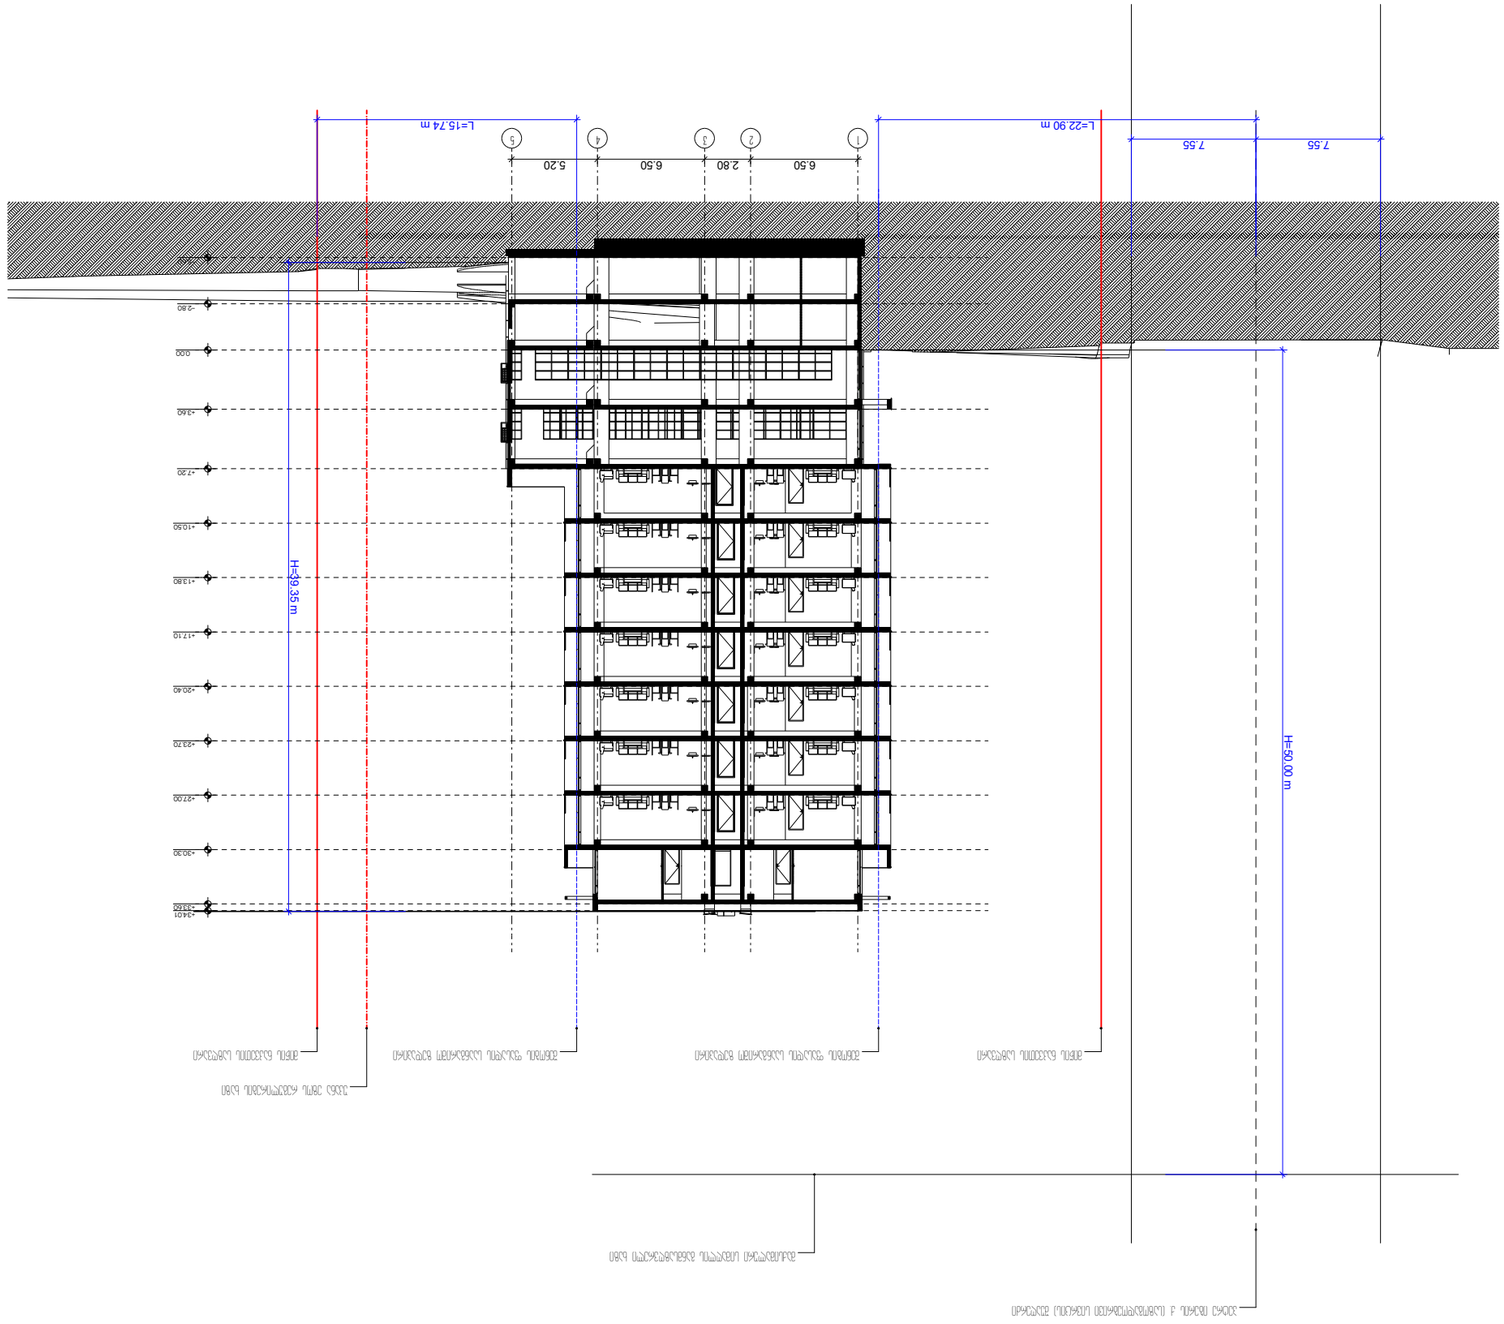
L=22.90 m
L=15.74 m
7.55
7.55
6.50
2.80
6.50
5.20
1
2
3
4
5
H=39.35m
H=50.00 m
-2.80
0.00
+3.60
+7.20
+10.50
+13.80
+17.10
+20.40
+23.70
+27.00
+30.30
+34.01
+36.20
