ჭრილი 1-1

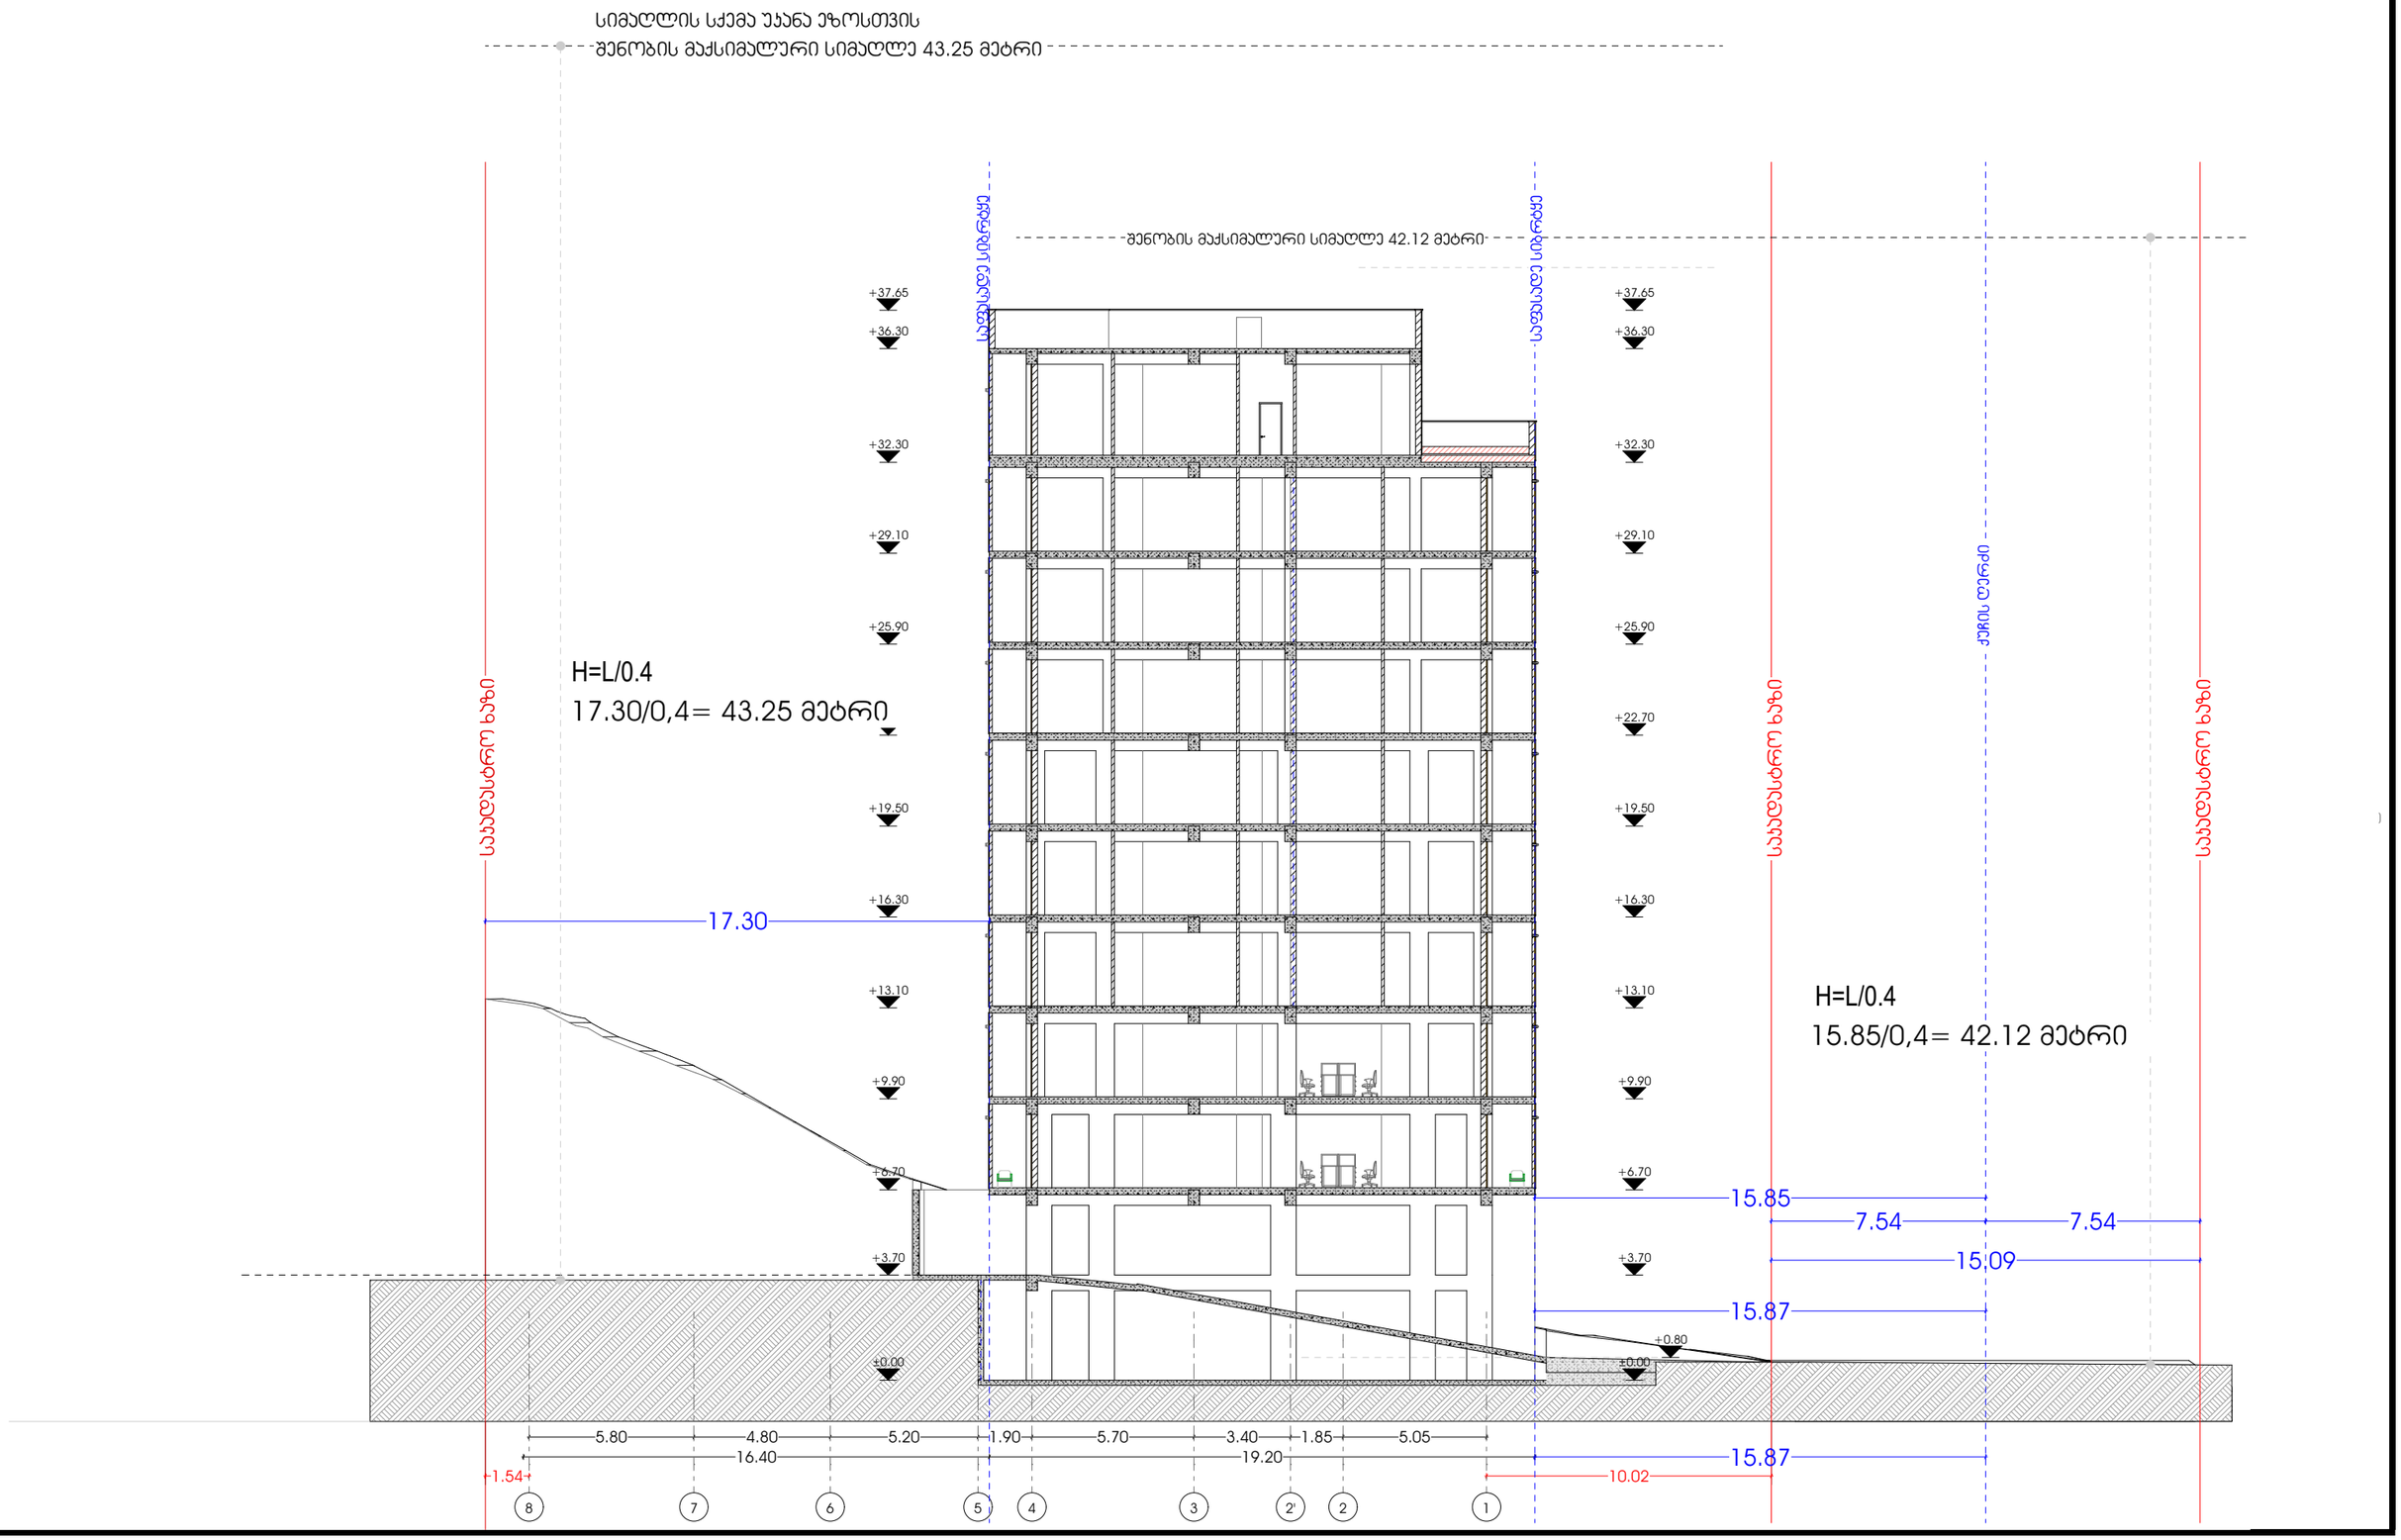

M E T R I C	პროექტი მრავალბინიანი საცხოვრებელი სახლი	მთავარი არქიტექტორი ჯონსტანტინე ურუშაძე	ნახაზი
	პროექტის მისამართი ქალაქი თბილისი, დასახლება ვაზისუბანი ს/ჯ: 01.17.10.001.048.071	თანაავტორი(ები) ბექა გიორგაძე	მასშტაბი -

ფორმატი A3

ჭრილი 2-2

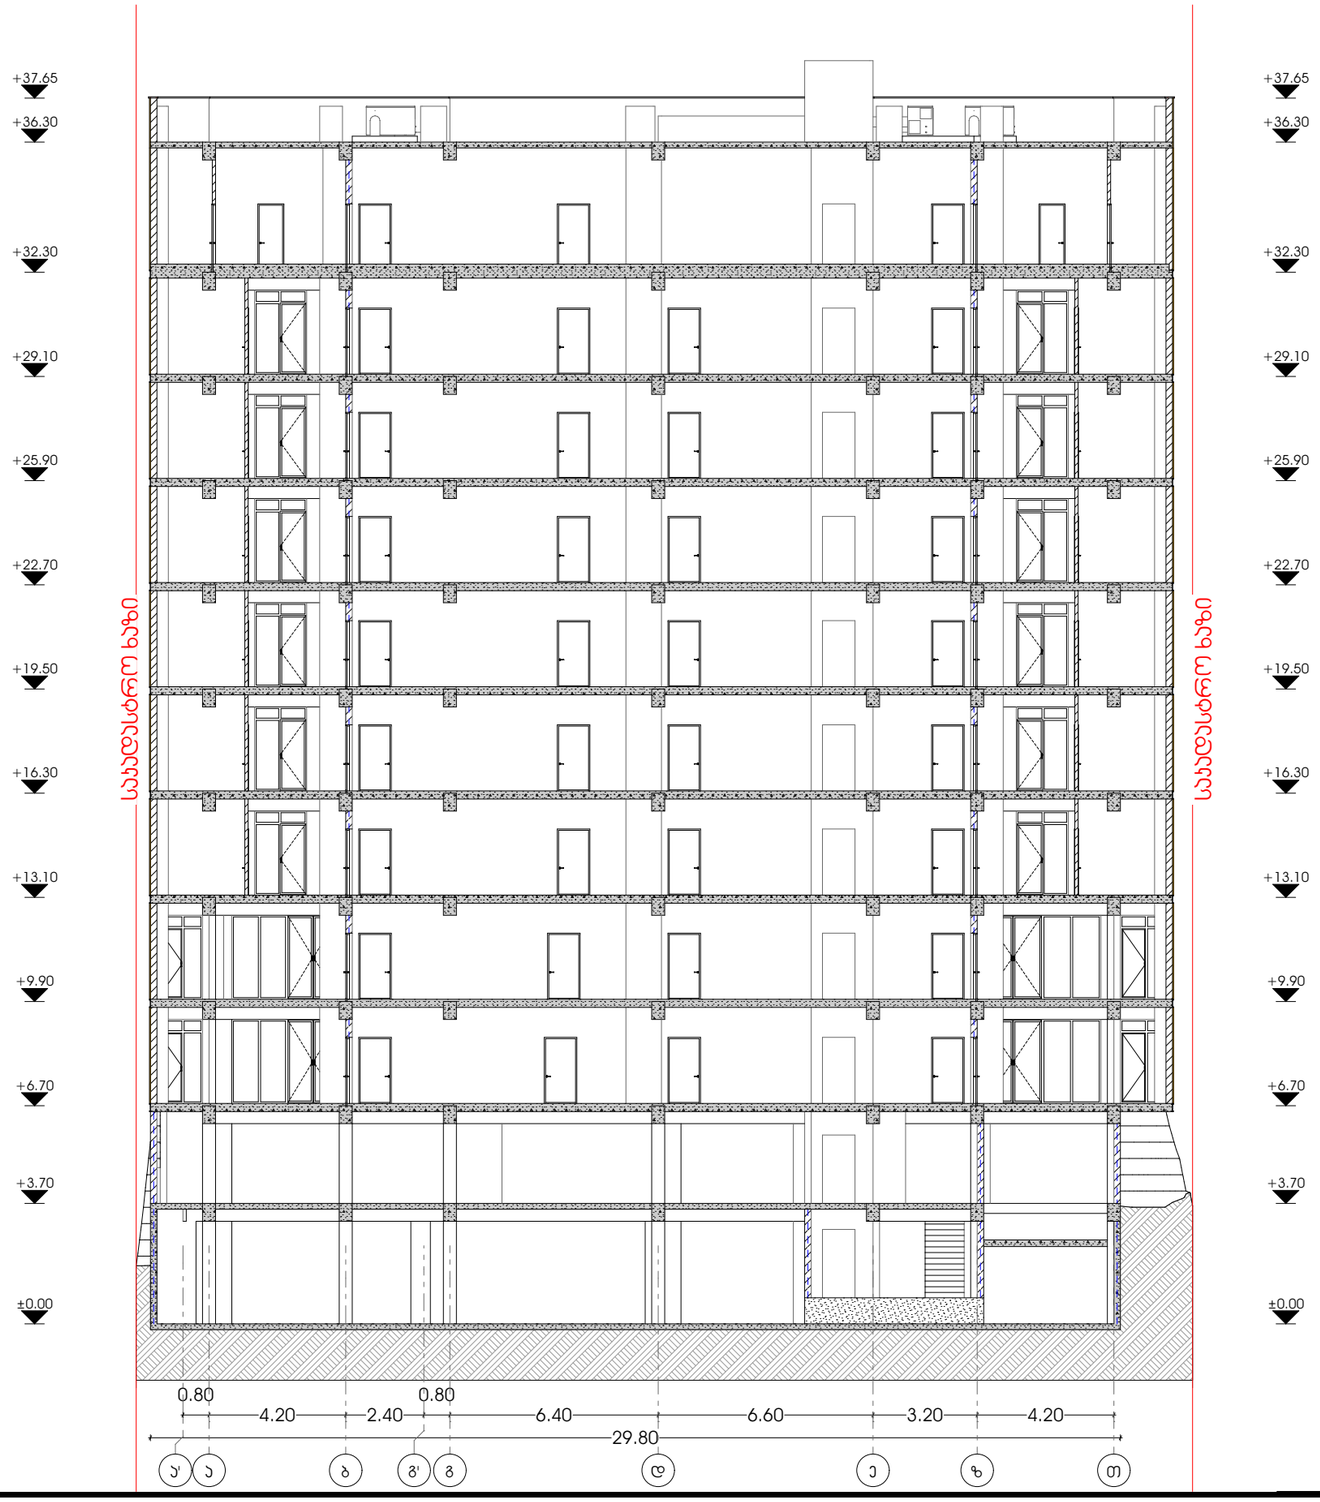

პროექტი	მთავარი არქიტექტორი		ნახაზი
მრავალბინიანი საცხოვრებელი სახლი	კონსტანტინე ურუშაძე		
პროექტის მისამართი	თანაავტორი(ები)		მასშტაბი
ქალაქი თბილისი, დასახლება ვაზისუბანი	ბექა გიორგაძე		-
ს/ს: 01.17.10.001.048.071			ფორმატი A3

METRIC