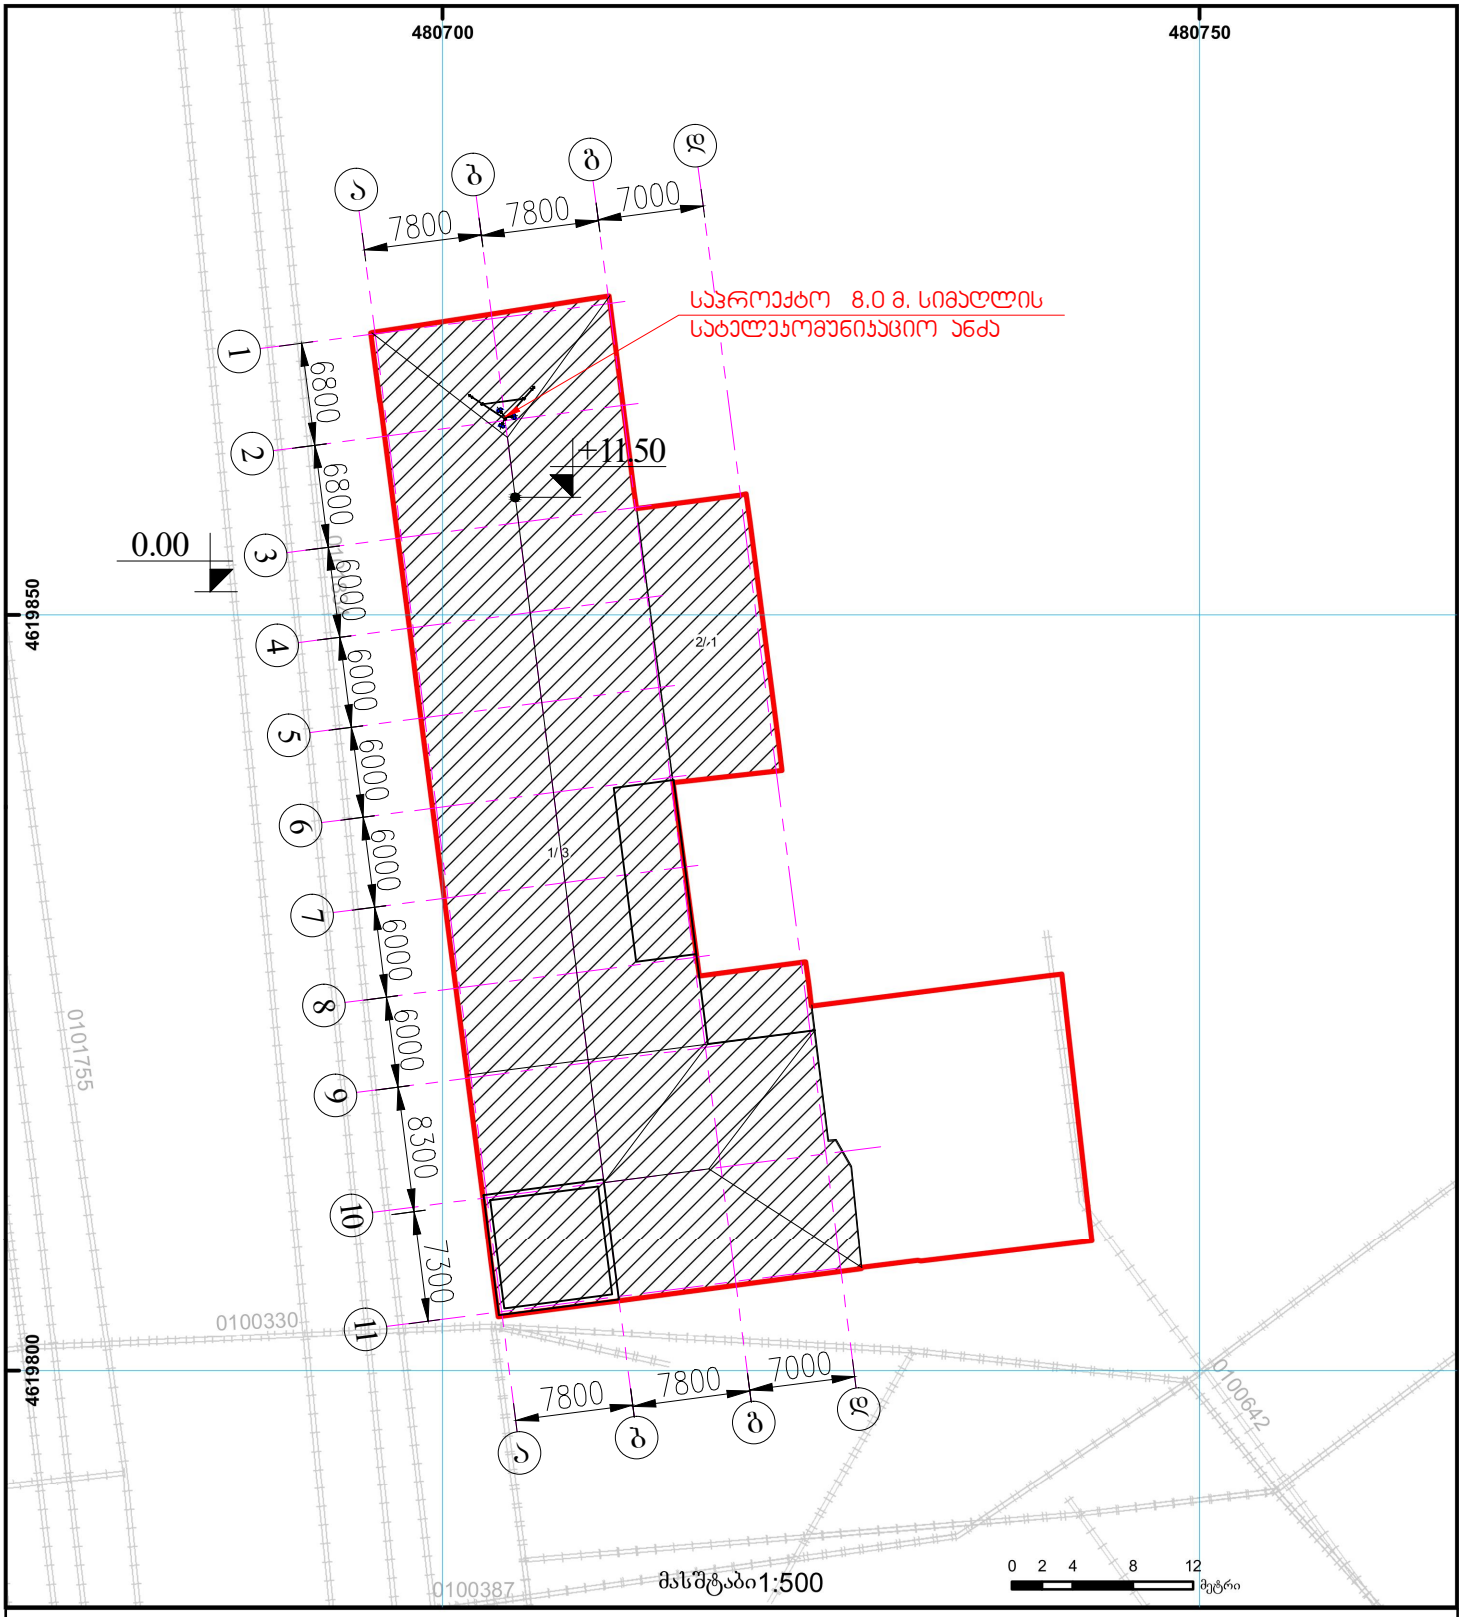
საქართველოს იუსტიციის სამინისტრო
საჯარო რეესტრის ეროვნული სააგენტო

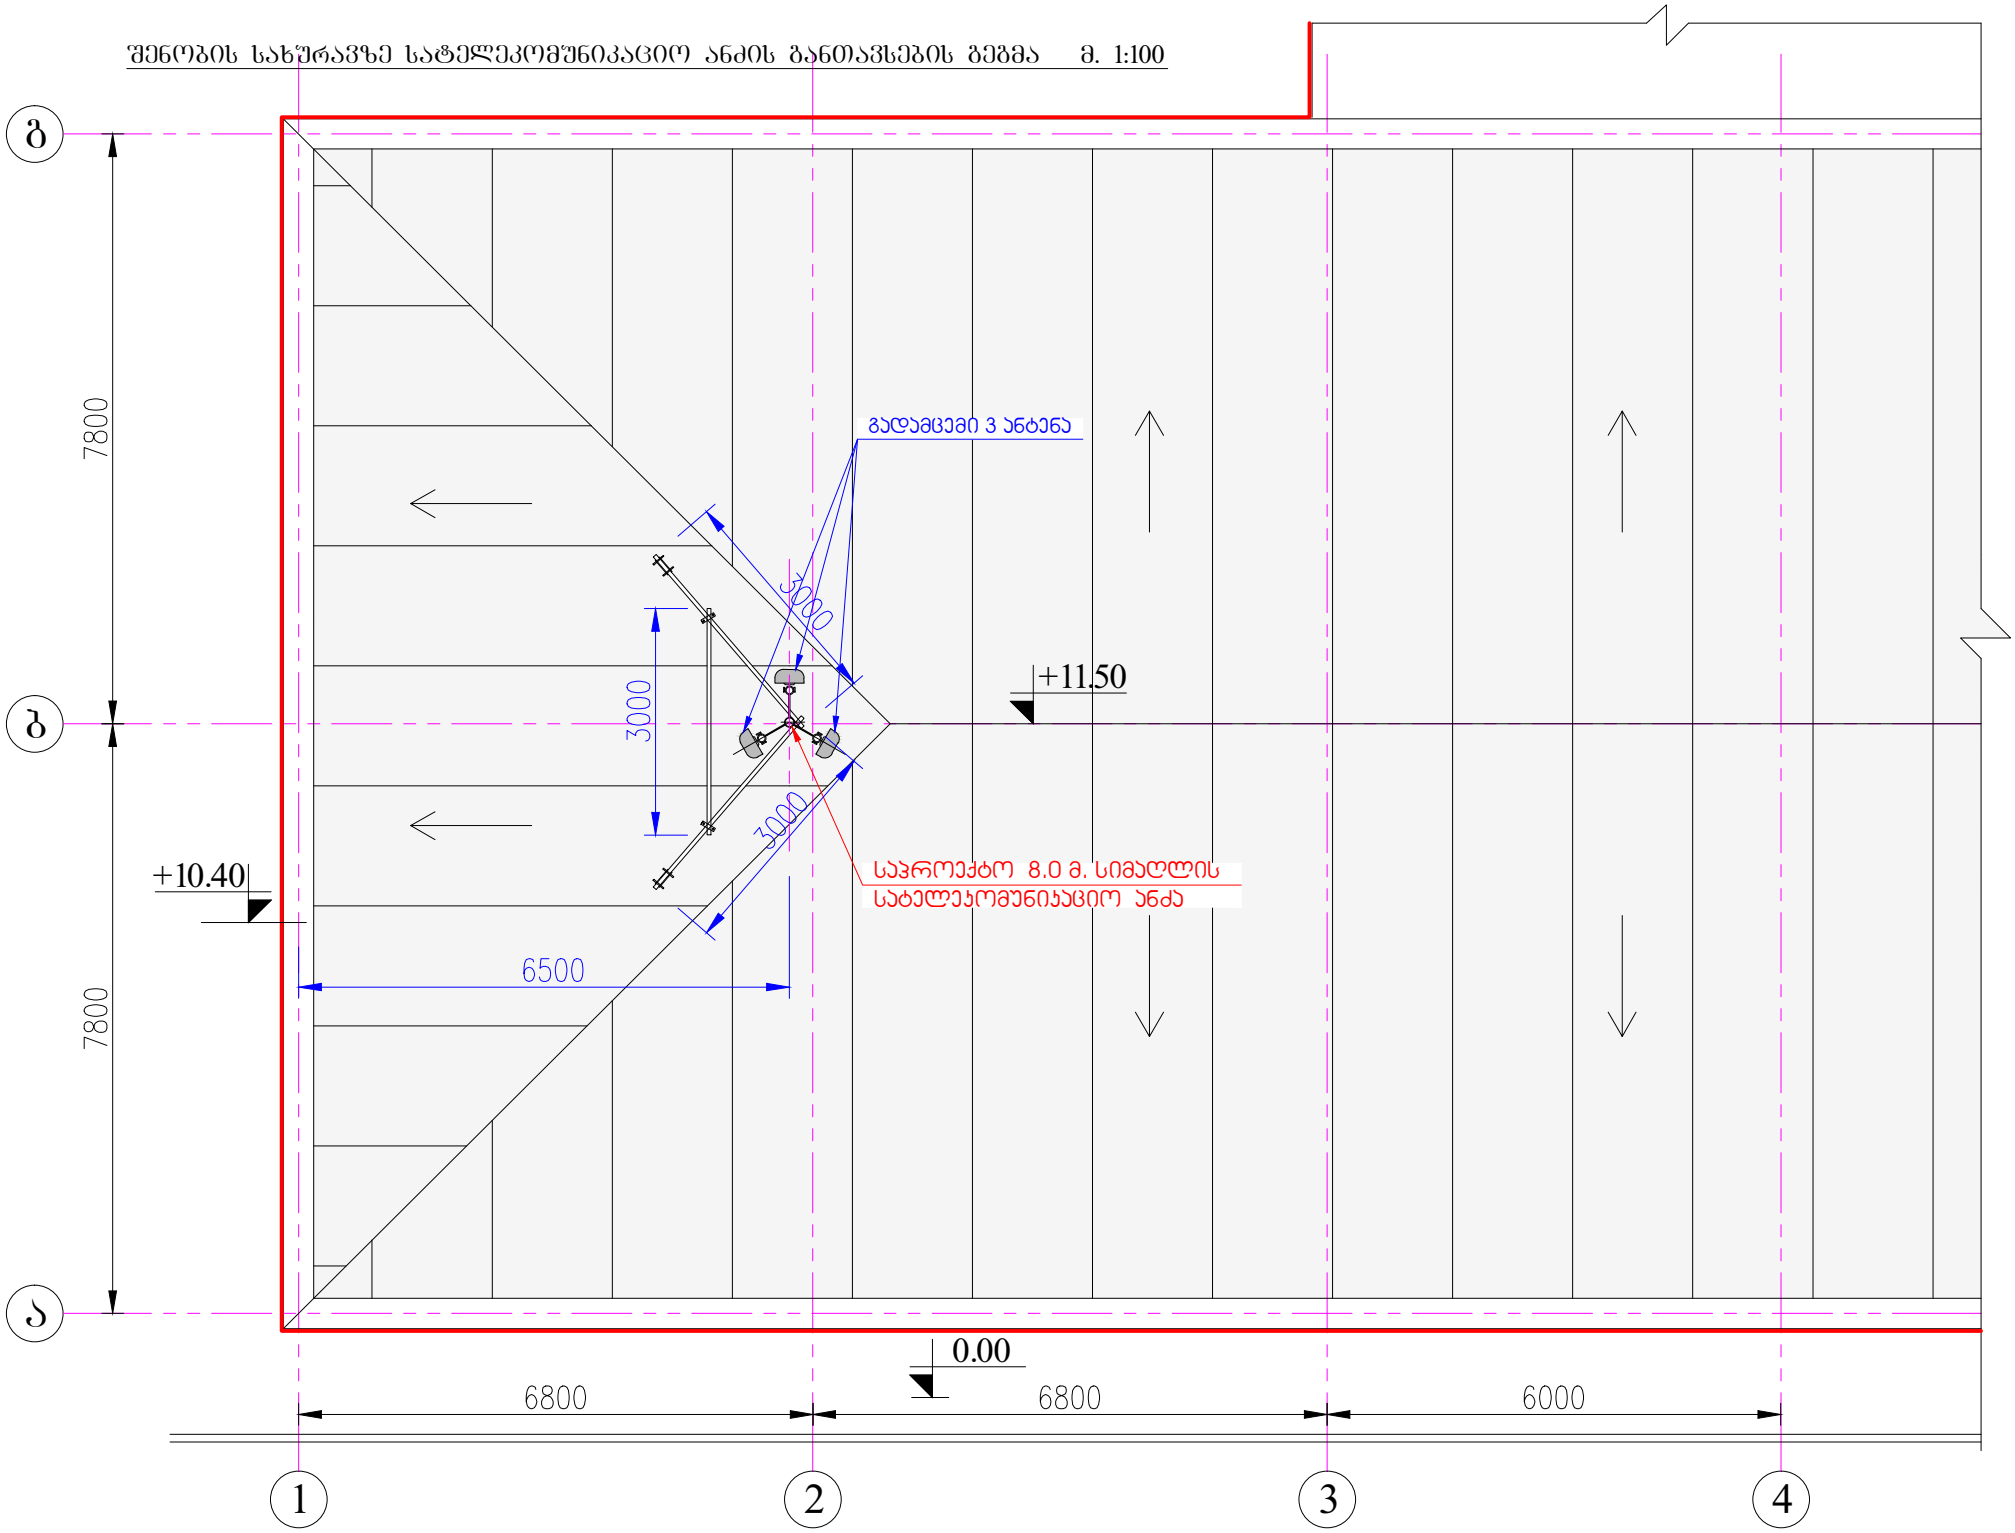
საკადასტრო გეგმა

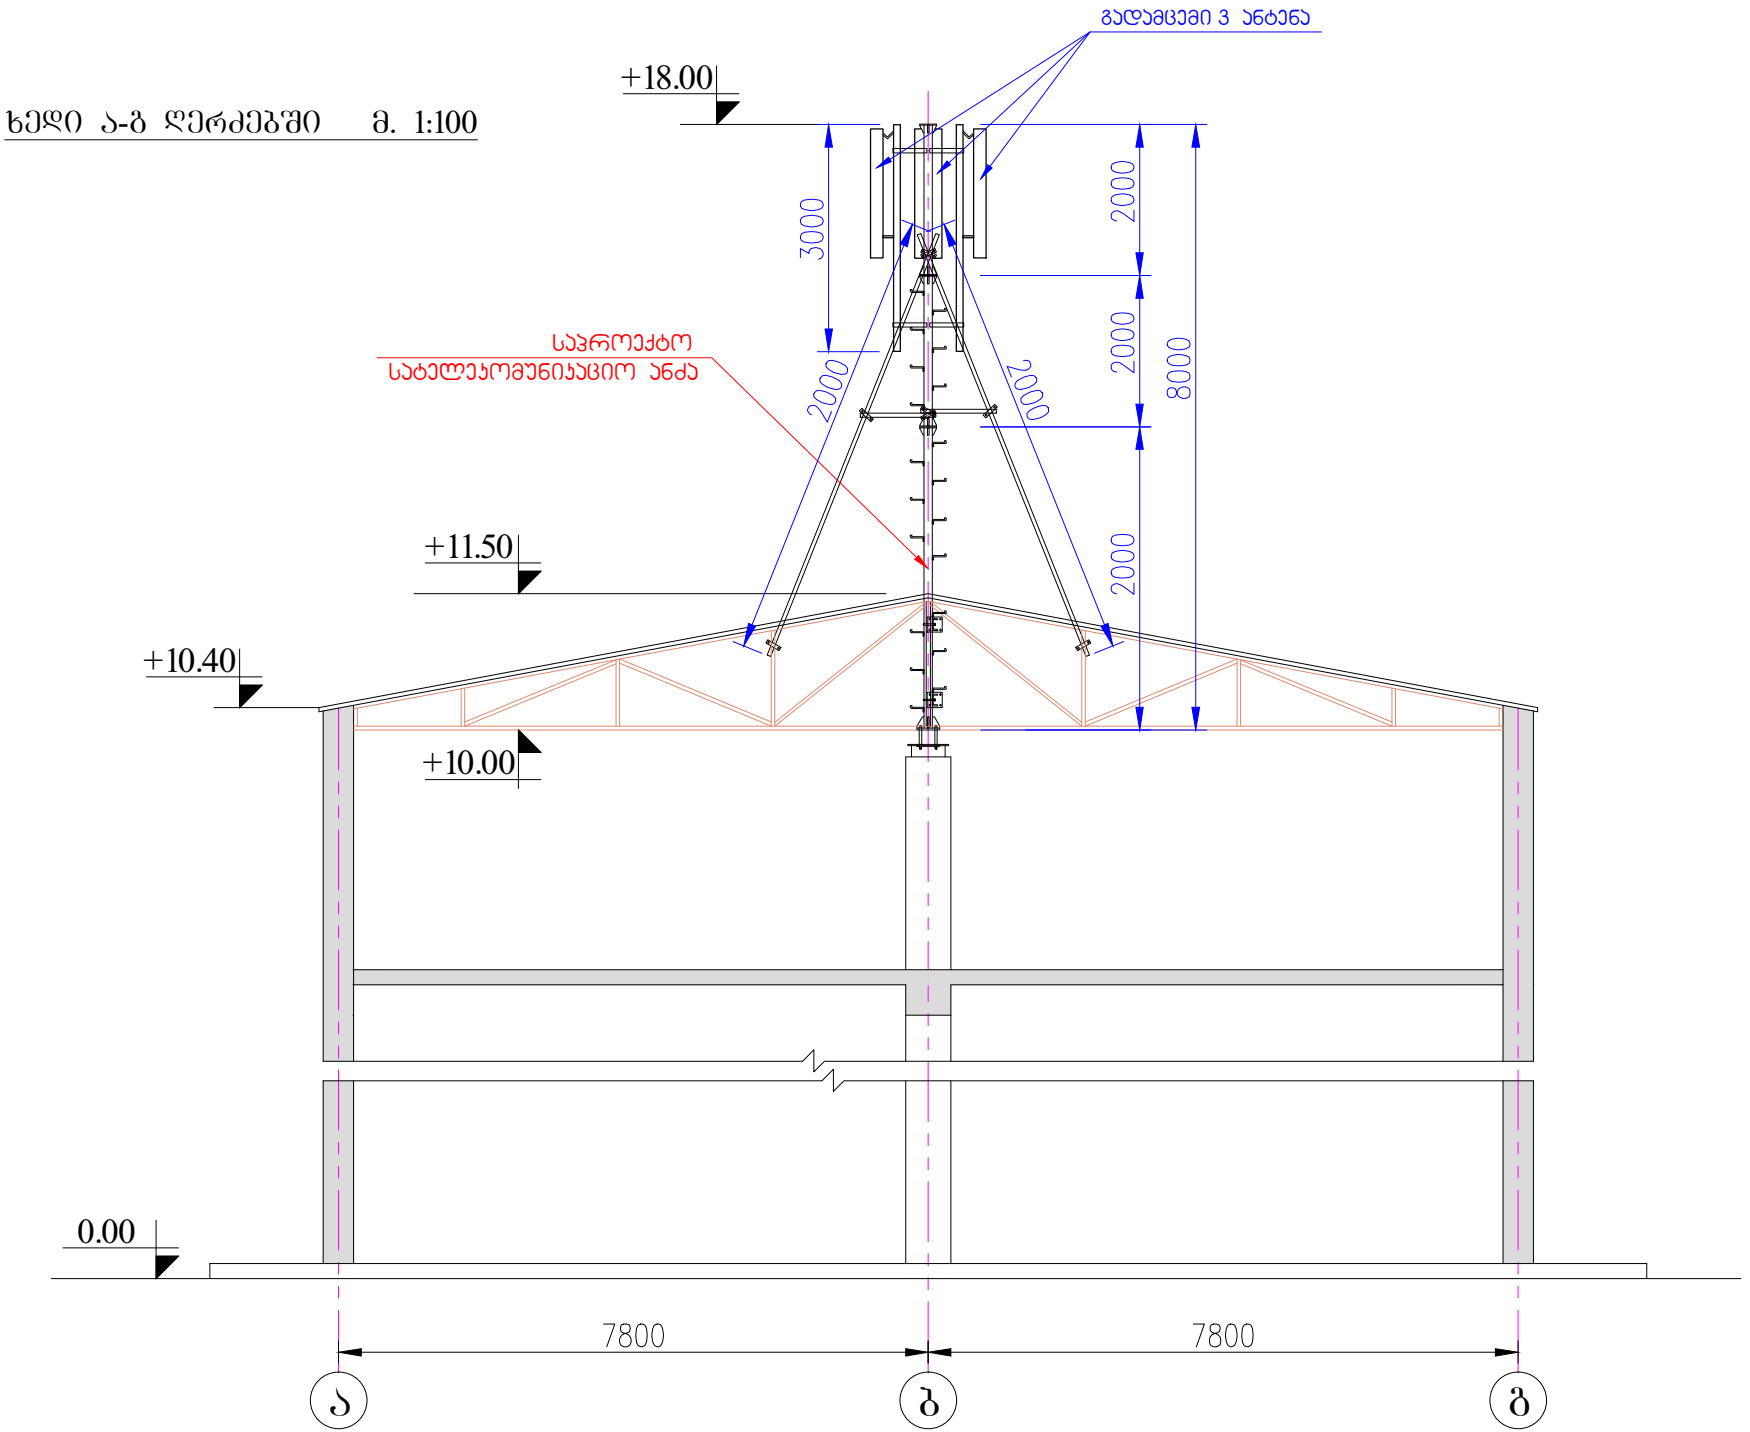
მიწის ნაკვეთის საკადასტრო კოდი: *01.10.13.012.048*
განცხადების რეგისტრაციის ნომერი: 882015246478
მიწის ნაკვეთის ფართობი: *1625* კვ.მ.
დანიშნულება: *არასასოფლო-სამეურნეო*
მომზადების თარიღი 06.05.15



01/2 შენობა-ნაგებობა, პირობითი ნომერი/სართულიანობა	ვალდებულება	ხაზობრივი ნაგებობა	0.00 00.0 UTM (საერთაშორისო) სისტემის კოორდ.
მიწის ნაკვეთის საკადასტრო საზღვარი	მშენებარე ნაგებობა	მიწისქვეშა ნაგებობა	

საჯარო რეესტრის ეროვნული სააგენტო თბილისი 0102 წმ. ნიკოლოზის/ნ. ჩხეიძის ქ. 2 ტელ.: (995 32) 91 04 27; ფაქსი: (995 32) 91 03 41
საჯარო რეესტრის ეროვნული სააგენტო თბილისი დ. აღმაშენებლის გამზ. 89/24 ტელ: (995 32) 94 13 65
www.napr.gov.ge


შენობის სახურავზე სატელეკომუნიკაციო ანძის განთავსების გეგმა მ. 1:100
გ
ბ
ა
7800
7800
გადამცემი 3 ანტენა
3000
3000
+11.50
+10.40
6500
საპროექტო 8.0 მ. სიმაღლის
სატელეკომუნიკაციო ანძა
0.00
6800
6800
6000
1
2
3
4


ხედი ა-გ ღერძებში მ. 1:100
გადამცემი 3 ანტენა
+18.00
3000
2000
2000
2000
8000
საპროექტო
სატელეკომუნიკაციო ანძა
2000
+11.50
+10.40
+10.00
0.00
7800
7800
ა
ბ
გ


საკრ. 3 გადამცემი ანტენა
სატელეკომუნიკაციო ანძა
სიმაღლე - 8.0 მ.
+18.00
8.00
+11.50
+10.40
0.00
extra.ge
30 09 2022


სპრ. 3 გადამცემი ანტენა
სატელეკომუნიკაციო ანძა
სიმაღლე - 8.0 მ.
+18.00
3000
8000
+11.50
+10.40
30 09 2022