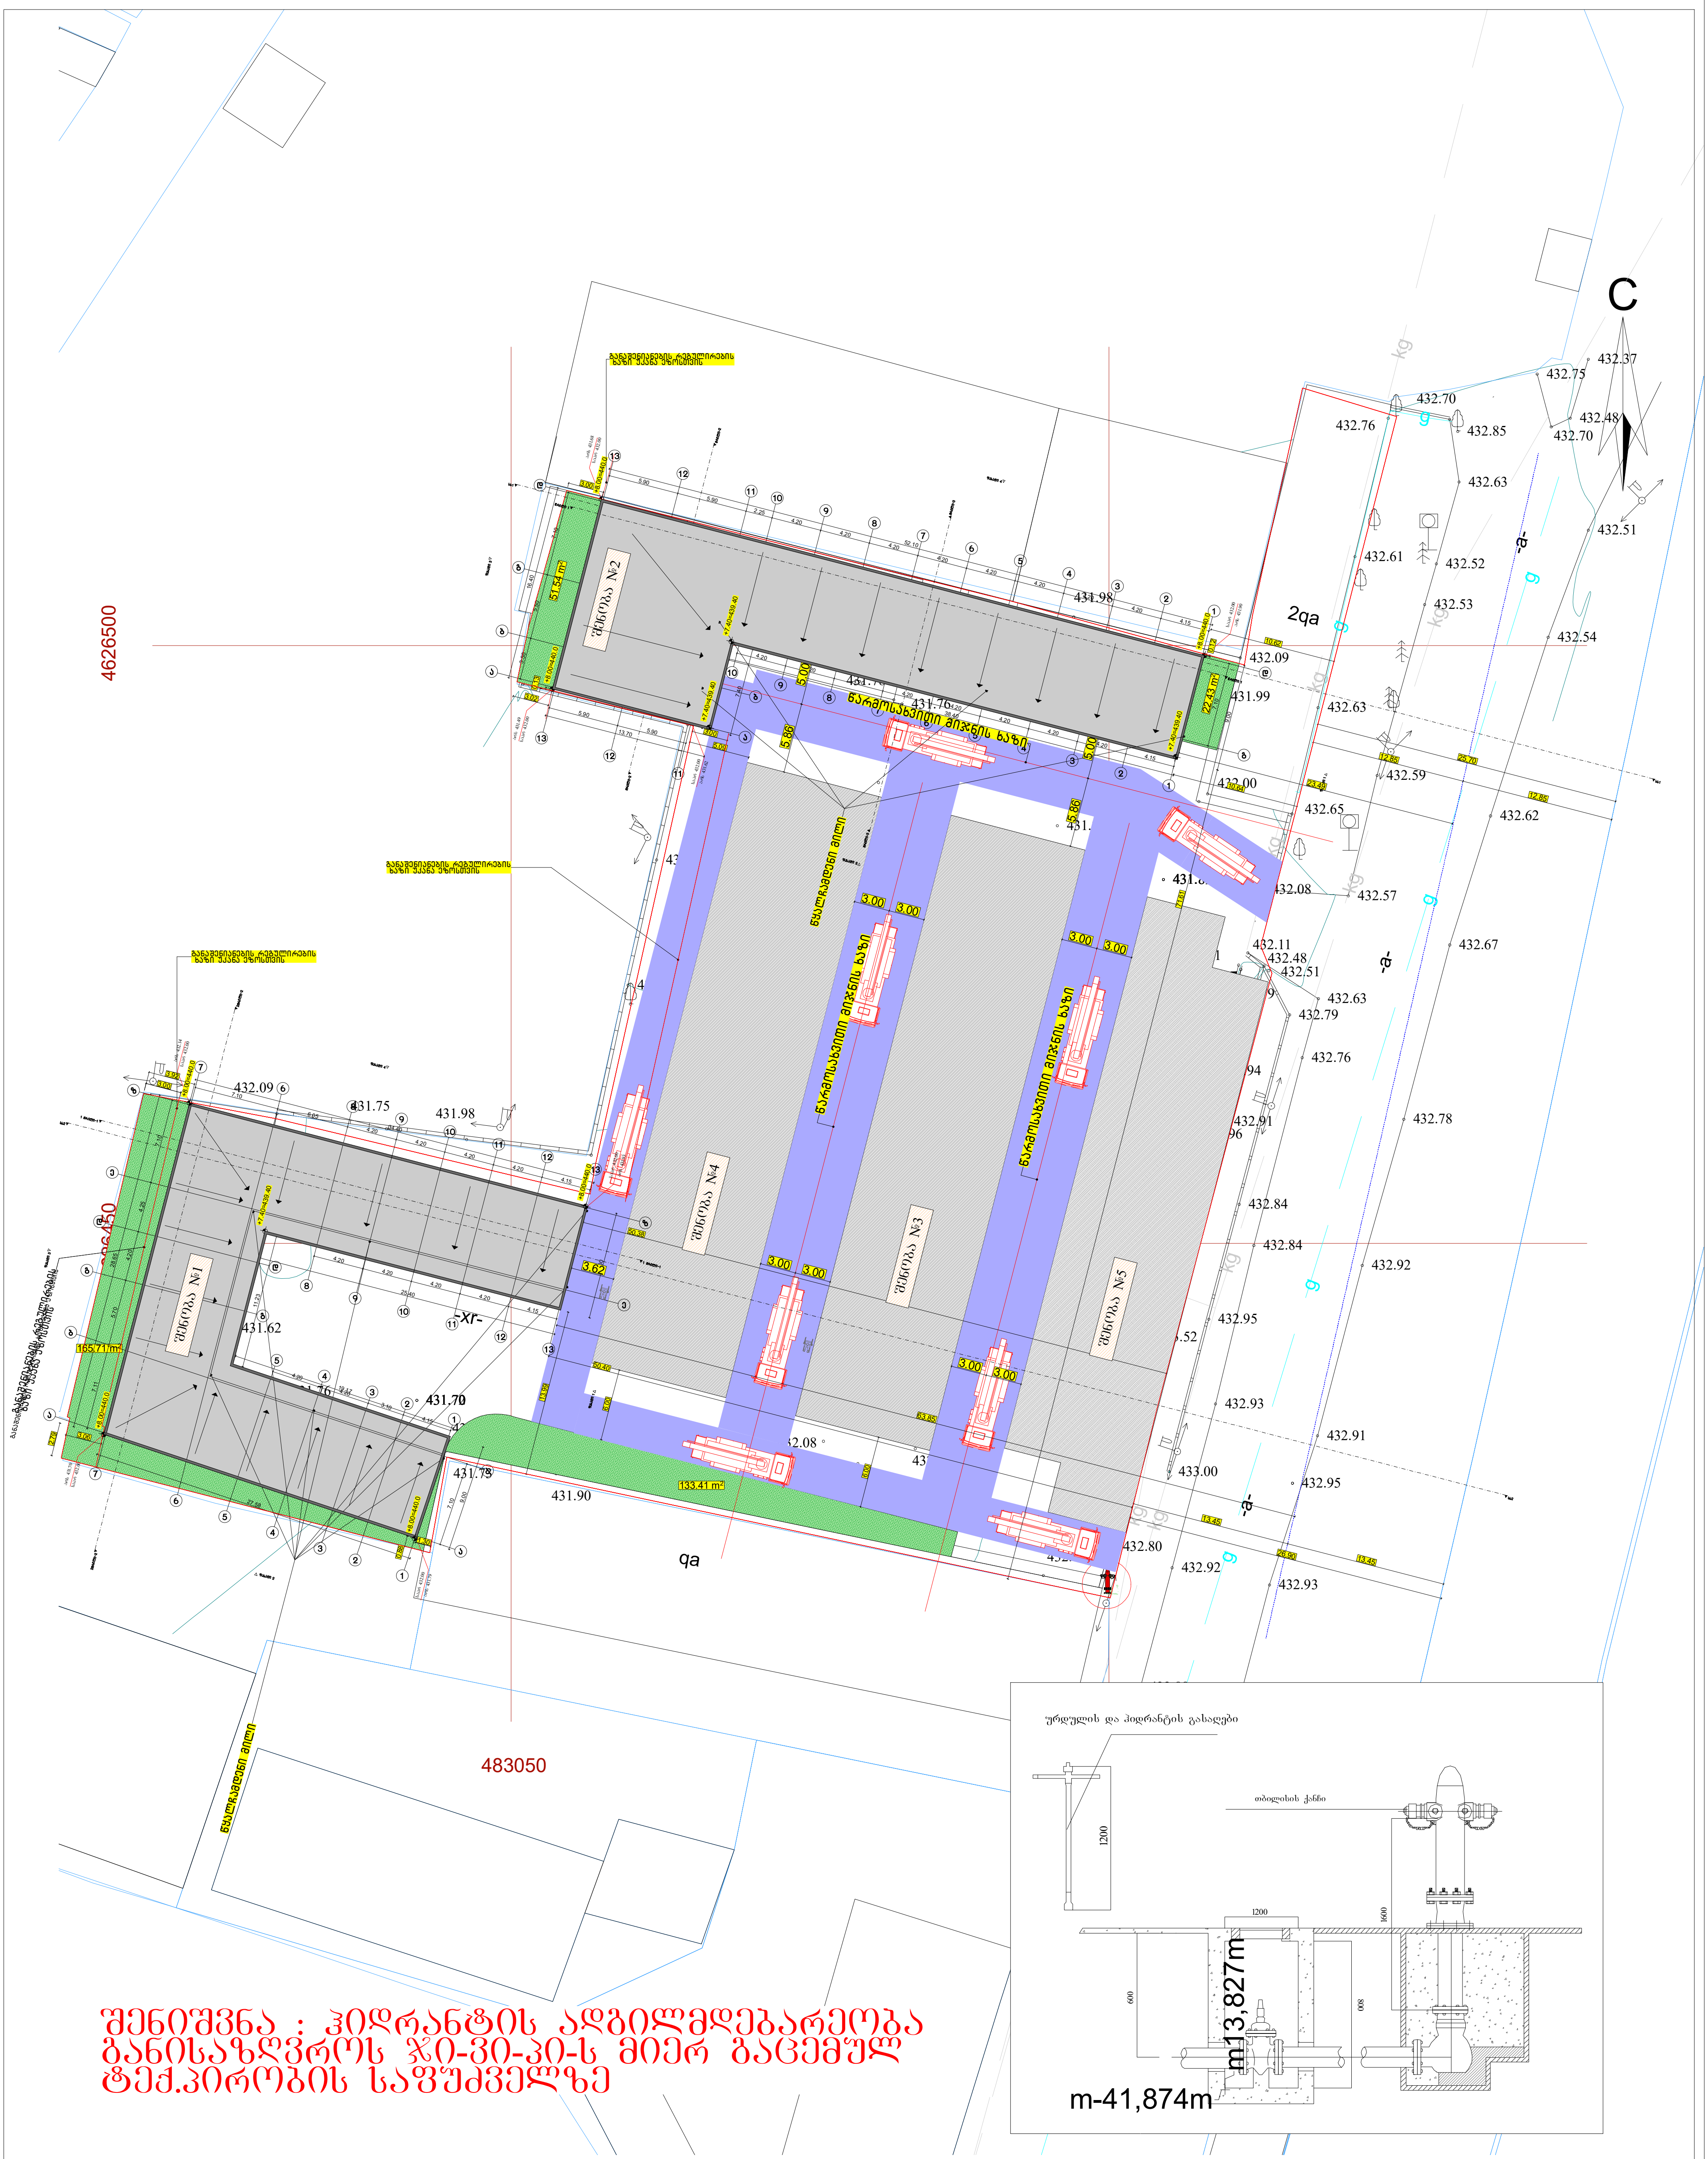

ფორმატი A-3	თბილისი 2022წ.	ფაილის სახელი	ტექ მაჩვენებლები
	დაკვეთა №		

შენობა ნაგებობის ფუნქცია:

პროფილაქტიკა / საწყობი

გენ-გეგმა მ 1:500

პირობითი ნიშნები

ნაკვეთის საზღვარი

ჭრილის ხაზი

არქიტექტურული ნიშნული

დამკვეთი: შპს ვიქტორ წიკლაური

საპროექტო ორგანიზაცია

თანამდებობა	გვარი	ხელმოწერა
არქიტექტორი	დ.ომანაძე	
შეასრულა	დ.ომანაძე	

ქ. თბილისი
ქ.შარტავას 32 ა

TEL : 599 39-01-04

მისამართი : ქალაქი თბილისი ქუჩა წყალსადენი № 16 ს/კ 01.11.04.029.131

თარიღი	15.05.2022	
სტადია	ფორმატი	ფურცლები
პროექტი	A-3	A-000

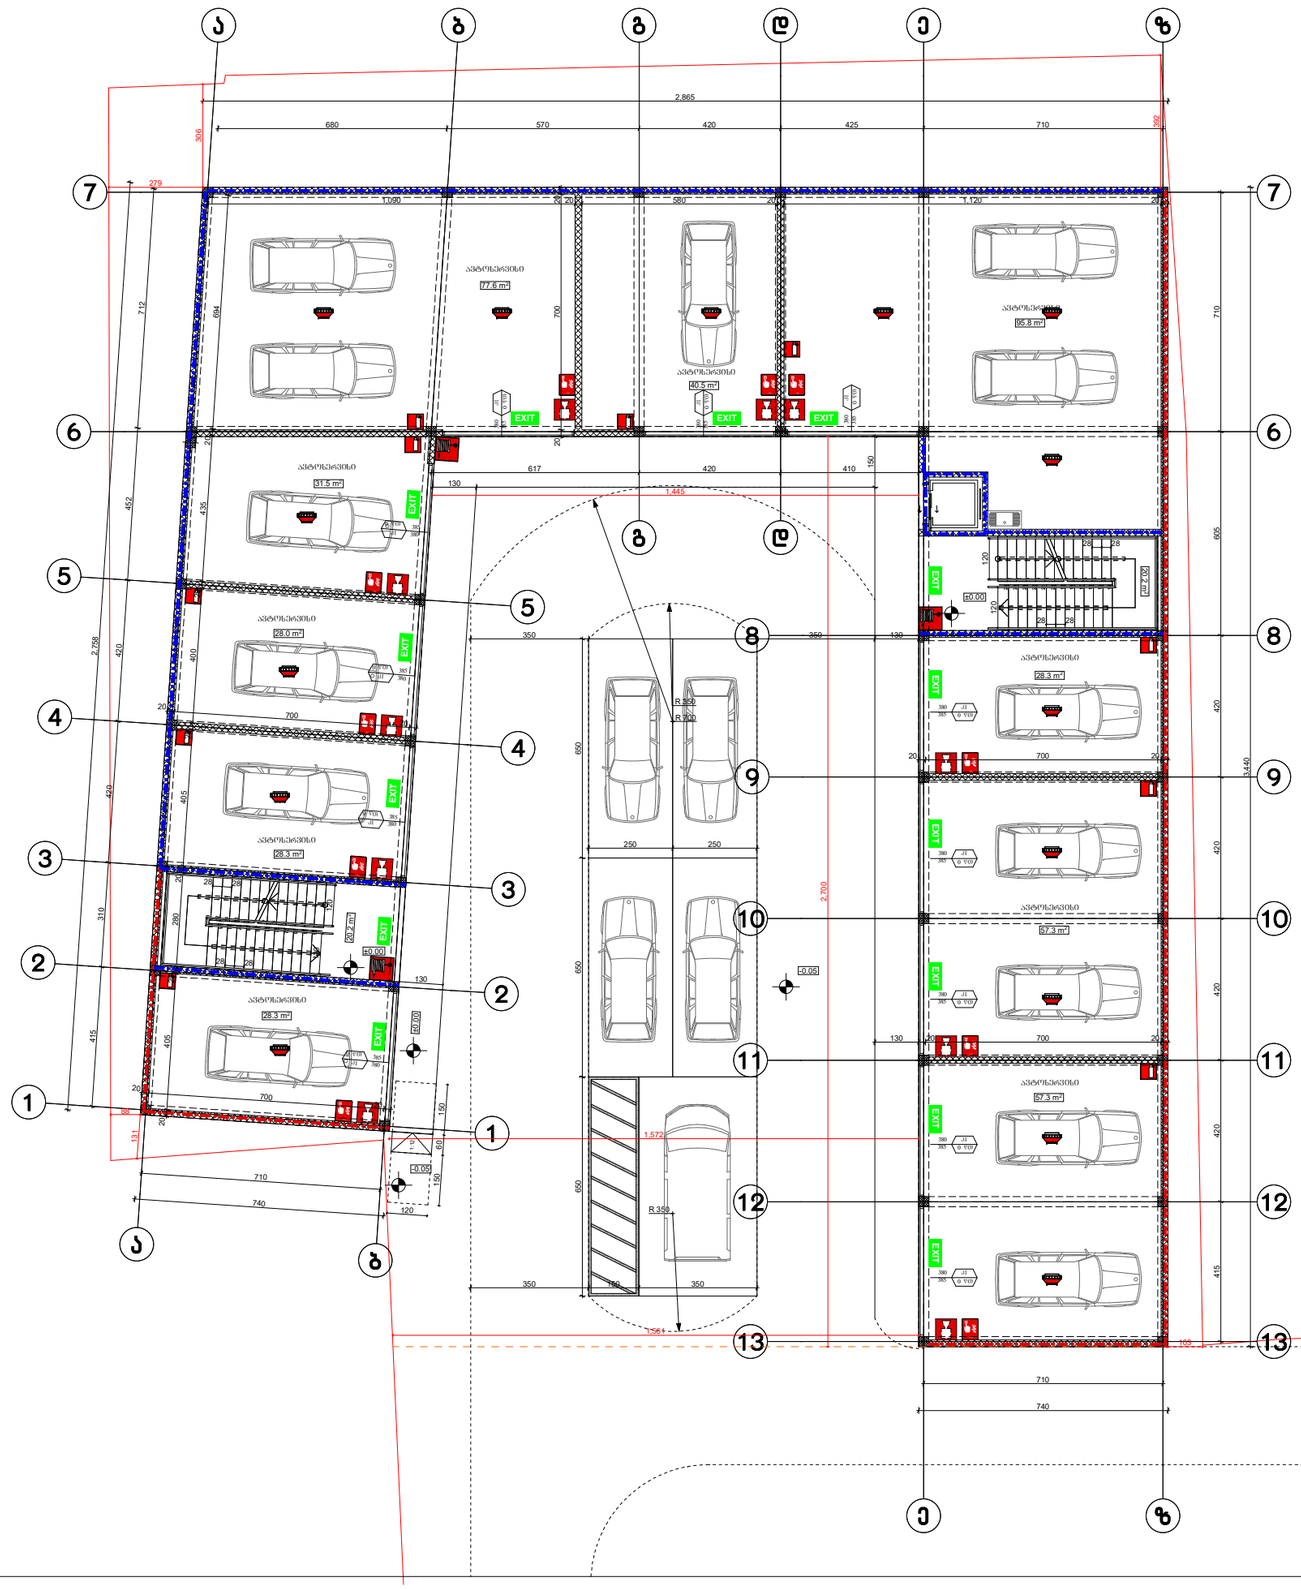

ფორმატი A-3	თბილისი 2022 წ.	ფაილის სახელი
	დაკვეთა №	

შენობა ნაგებობის შუნძცია:

ავტოსერვისი / საწყობი

მისამართი: ქ. თბილისი, ვაჟალსადენის ქ.№16; ს/კ 01.11.04.029.131

ხანძარსაწინააღმდეგო გეგმა ± 0.00 ნიშნულზე

შენობა №1

- - - - - - - - - - - - წარმოსახვითი საზღვარი
- 300 — ხანძარსაწინააღმდეგო მანძილი
- 90 / 235 — 0 ₹0 ხანძარმედეგობა; ქარის ნაშრატია ქ2; ქარის მაკისტრული სიმაღლე (სმ)
- EXIT — გასასვლელის აღმნიშვნელი განათებული ნიშანი
- 2 საათიანი ცეცხლმედეგობის აღმნიშვნელი ხაზი
- 1 საათიანი ცეცხლმედეგობის აღმნიშვნელი ხაზი

სიმბოლოს სახელწოდება

	ხელის ცეცხლმაქრი
	კვამლის ავტომატური აღმომჩენი
	საევაკუაციო განათება
	ორმხრივი კაშშირის სისტემა
	სახანძრო სამისამართო სირენა
	სახანძრო სამისამართო ღილაკი
	მეორე კლასის ჰიდრანტი

დაკავებულობის დატვირთვა სართულზე - 49

საპროექტო ორგანიზაცია

თანამდებობა	გვარი	ხელმოწერა
არქიტექტორი	დ.ომანაძე	
შეასრულა	დ.ომანაძე	
დამკვეთი	შპს "ვიქტორ ფიკლაური"	

საპროექტო ლოგო	მისამართი
	ქ. თბილისი ჭ.შარტავას 32 ა

თარიღი	07.09.2022	
სტადია	ფორმატი	ფურცლები
პროექტი	A-3	A-000

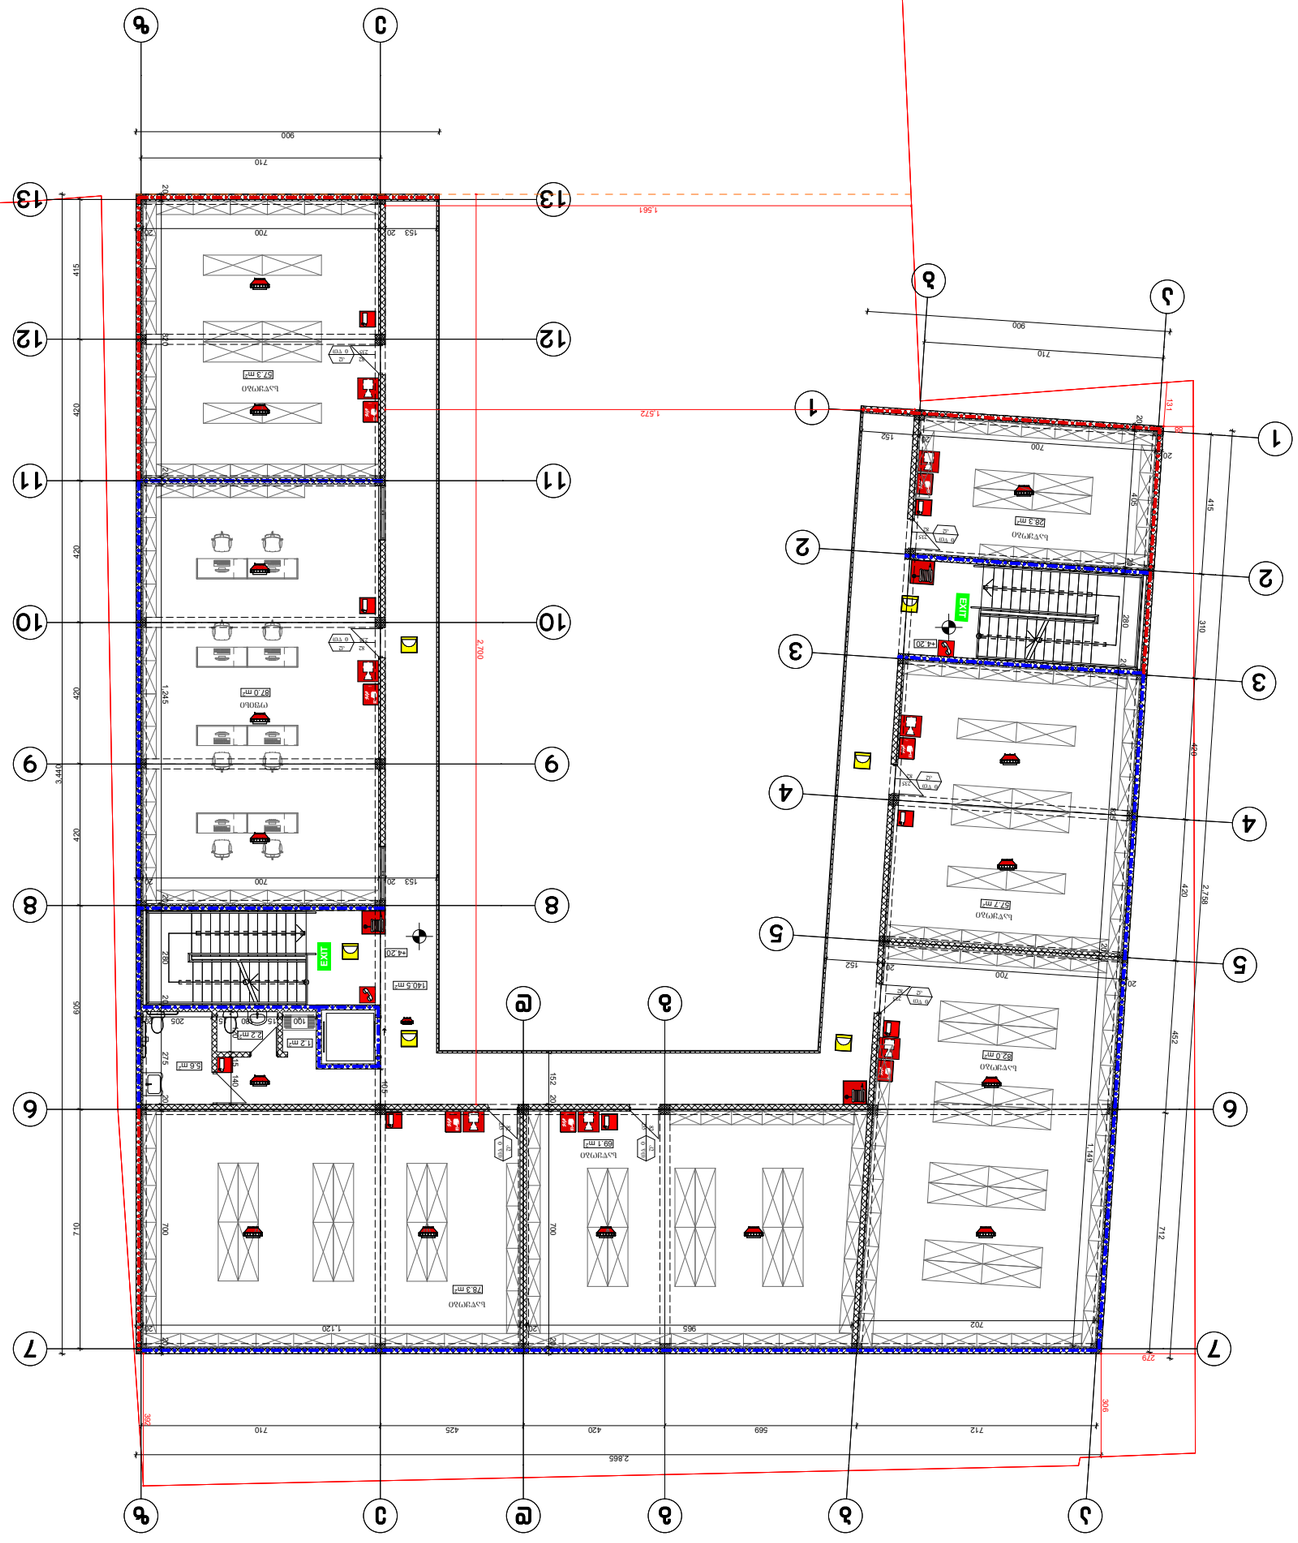

Өзгеріс А-3	Өңдеуші
Өңдеу 07.09.2022	
Бақылады Өзгеріс	Өзгеріс
Жобалаған А-3	А-000

Қосымша ақпарат	Зәкір қосымша Д, 32 л
Қосымша ақпарат (ұсынылған)	Зәкір қосымша

Орындаушы	Өзгеріс	Қолы
Бас сәулетші	Өзгеріс	
Бас конструктор	Өзгеріс	
Жобаның ГИП-і	Өзгеріс	
Бақылаушы	Өзгеріс	

Қосымша ақпарат ұсынылған жобаның шифры - 18

Ұсынылған (өзгерген) құжаттардың

Өрт сөндіру құралдарының орналасу схемасы	
Эвакуациялық жарық белгілерінің орналасу схемасы	
Өрт дабылдарының орналасу схемасы	
Өрт дабылдарының қосылу схемасы	
Өрт сөндіру автоматикасының орналасу схемасы	
Өрт сөндіру автоматикасының қосылу схемасы	
Құбырлардың изометриялық схемасы	
Өрт сөндіру автоматикасының құрылғыларын орнату	

Ескертпелер:

1 Ұсынылған (өзгерген) құжаттар
Жобаға өзгеріс енгізуге негіз болған
2 Ұсынылған (өзгерген) құжаттар
Жобаға өзгеріс енгізуге негіз болған

EXIT
Эвакуациялық және құтқару шамының орналасу биіктігі

90 | 0 УГО | 235
Қабырғаға бекітілетін
Қабырғаға (шатырға) бекітілетін (ілу)

Қабырғаға бекітілетін (ілу)

Ұсынылған (өзгерген) құжаттар

Жобаның ерекше шарттары

Өзгеріс А-3		Әзірленген жобаның №
Өзгерістер енгізілген жобаның №	07.09.2022	
Жобаның атауы	Зәкір қосымша Д, Өзгеріс №16, Ь/з 01.11.04.029.131	
Объектінің мекенжайы		
Жобаны әзірлеуге тапсырыс беруші		
Жобаны әзірлеуге арналған негіз		
Жобаны әзірлеуші ұйым		
Жобаны әзірлеуші ұйымның жауапты орындаушысы		
Жобаны әзірлеуші ұйымның жауапты орындаушысының қолы		

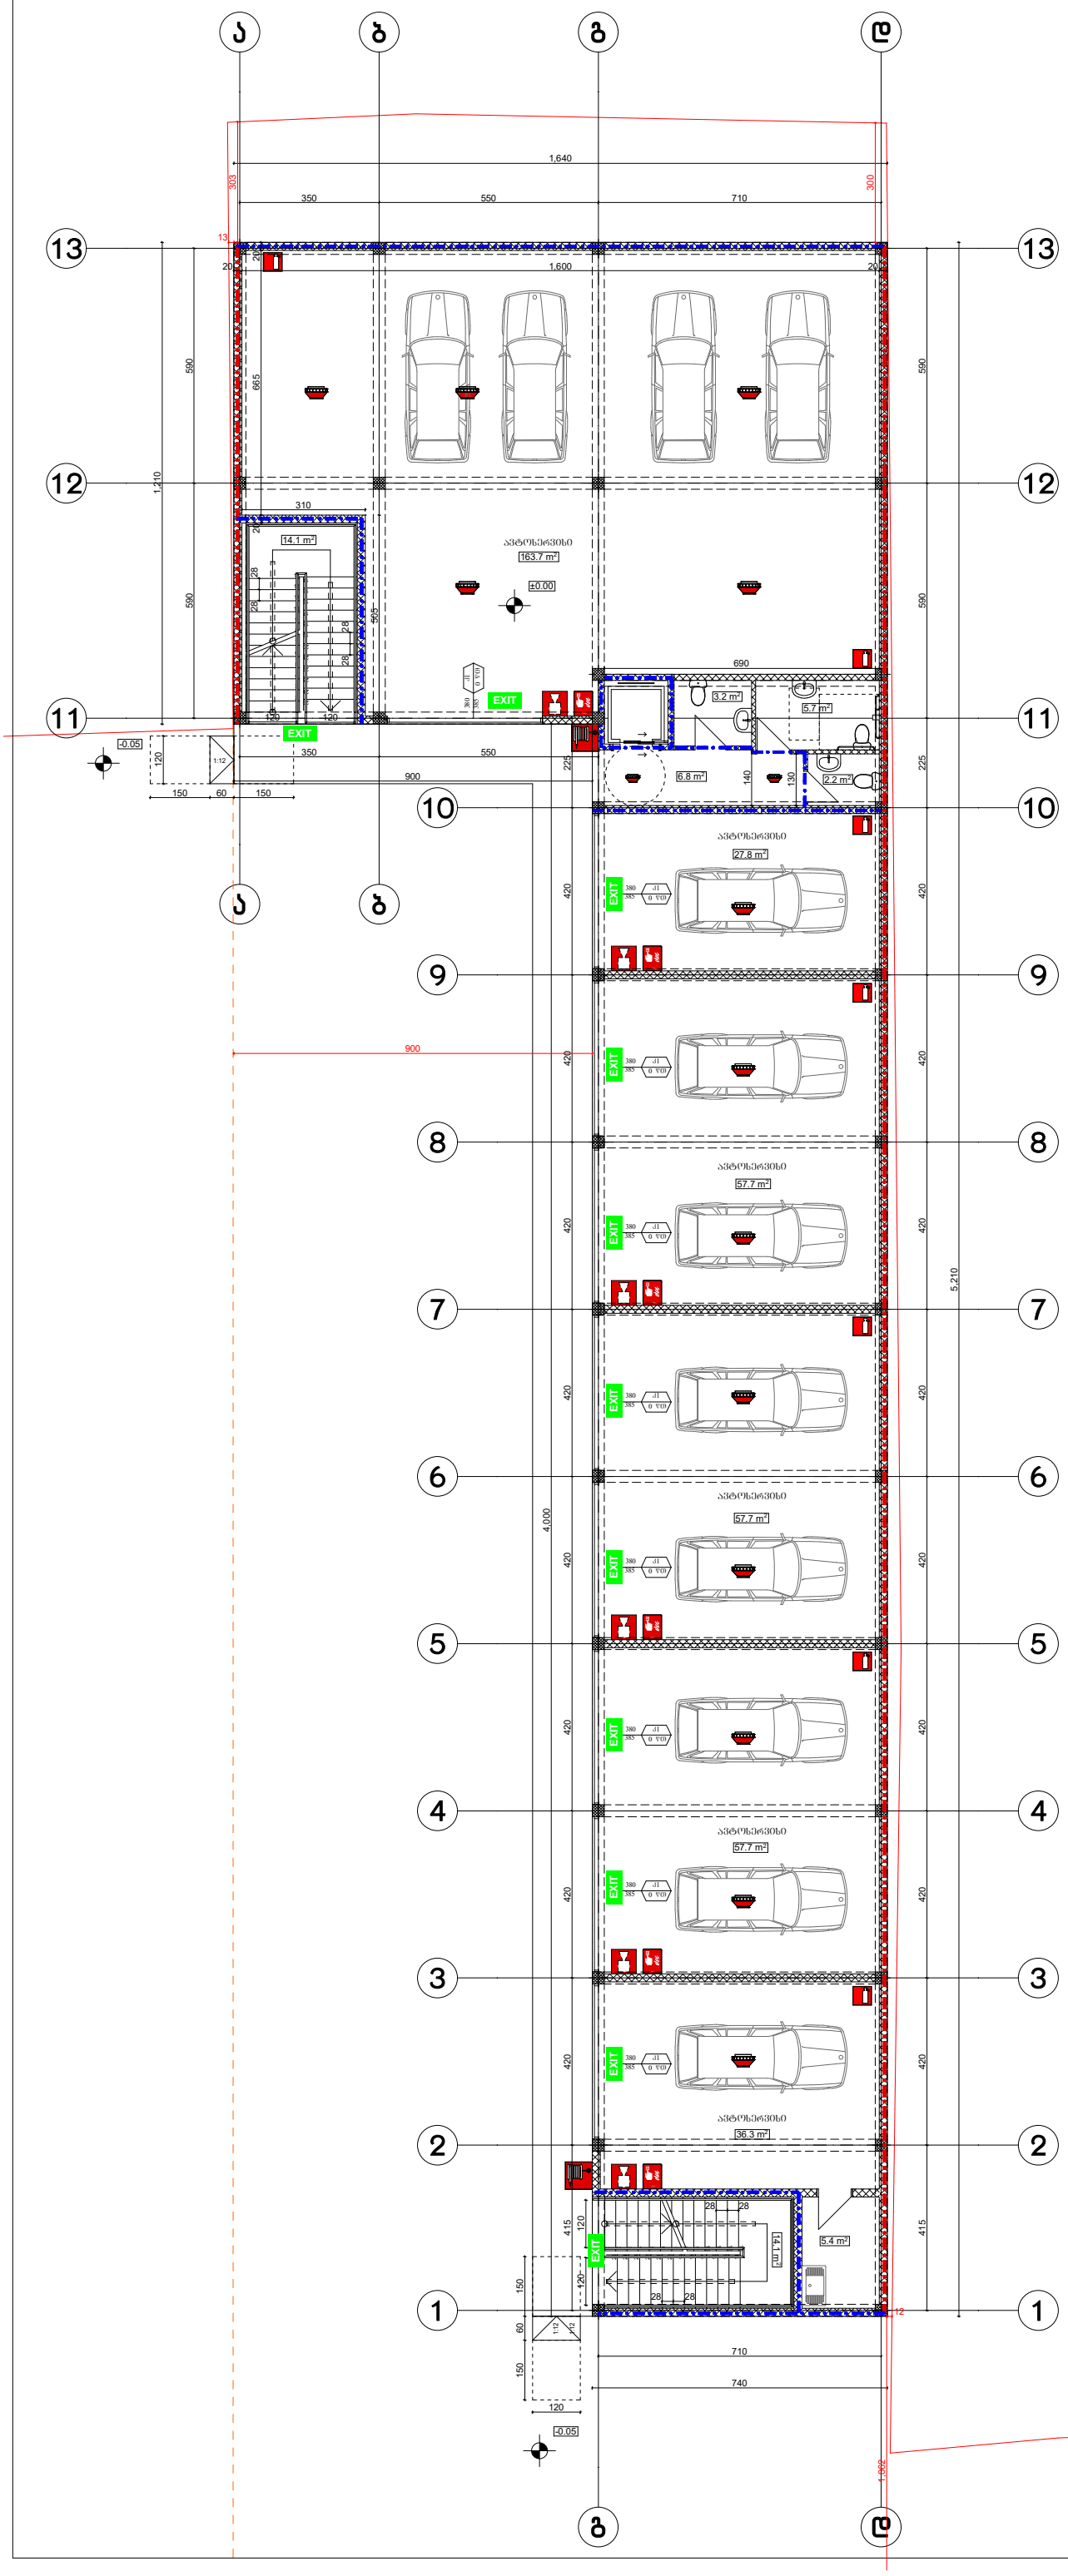

ფორმატი A-3	თბილისი 2022 წ.	ფაილის სახელი
	დაკვეთა №	

შენობა ნაგებობის დანიშნულება:

ავტოსერვისი / საწყობი

მისამართი: ქ. თბილისი,
წყალსადენის ქ.№16; ს/კ 01.11.04.029.131

ხანძარსაწინააღმდეგო გეგმა
± 0.00 ნიშნულზე

შენობა №2

- წარმოსახვითი საზღვარი
- 300 — ხანძარსაწინააღმდეგო მანძილი
- კარის თავისუფალი სიგანე (სმ) / 90 / 235 / 0 წთ / კ2 / ხანძარმედეგობა / კარის ნუმერაცია / კარის თავისუფალი სიმაღლე (სმ)
- EXIT — გასასვლელის აღმნიშვნელი განათებული ნიშანი
- 2 საათიანი ცეცხლმედეგობის აღმნიშვნელი ხაზი
- 1 საათიანი ცეცხლმედეგობის აღმნიშვნელი ხაზი

სიმბოლოს სახელწოდება

	ხელის ცეცხლმაქრი
	კვამლის ავტომატური აღმომჩენი
	საავარიო განათება
	ორმხრივი კავშირის სისტემა
	სახანძრო სამისამართო სირენა
	სახანძრო სამისამართო ღილაკი
	მეორე კლასის ჰიდრანტი

დაკავებულობის დატვირთვა სართულზე - 43

საპროექტო ორგანიზაცია

თანამდებობა	გვარი	ხელმოწერა
არქიტექტორი	დ.ომანაძე	
შესრულა	დ.ომანაძე	
დამკვეთი	შპს "ვიქტორ წიკლაური"	

საპროექტო ლოგო	მისამართი
	ქ. თბილისი ჭ.შარტავას 32 ა

თარიღი	07.09.2022	
სტადია	ფორმატი	ფურცლები
პროექტი	A-3	A-000

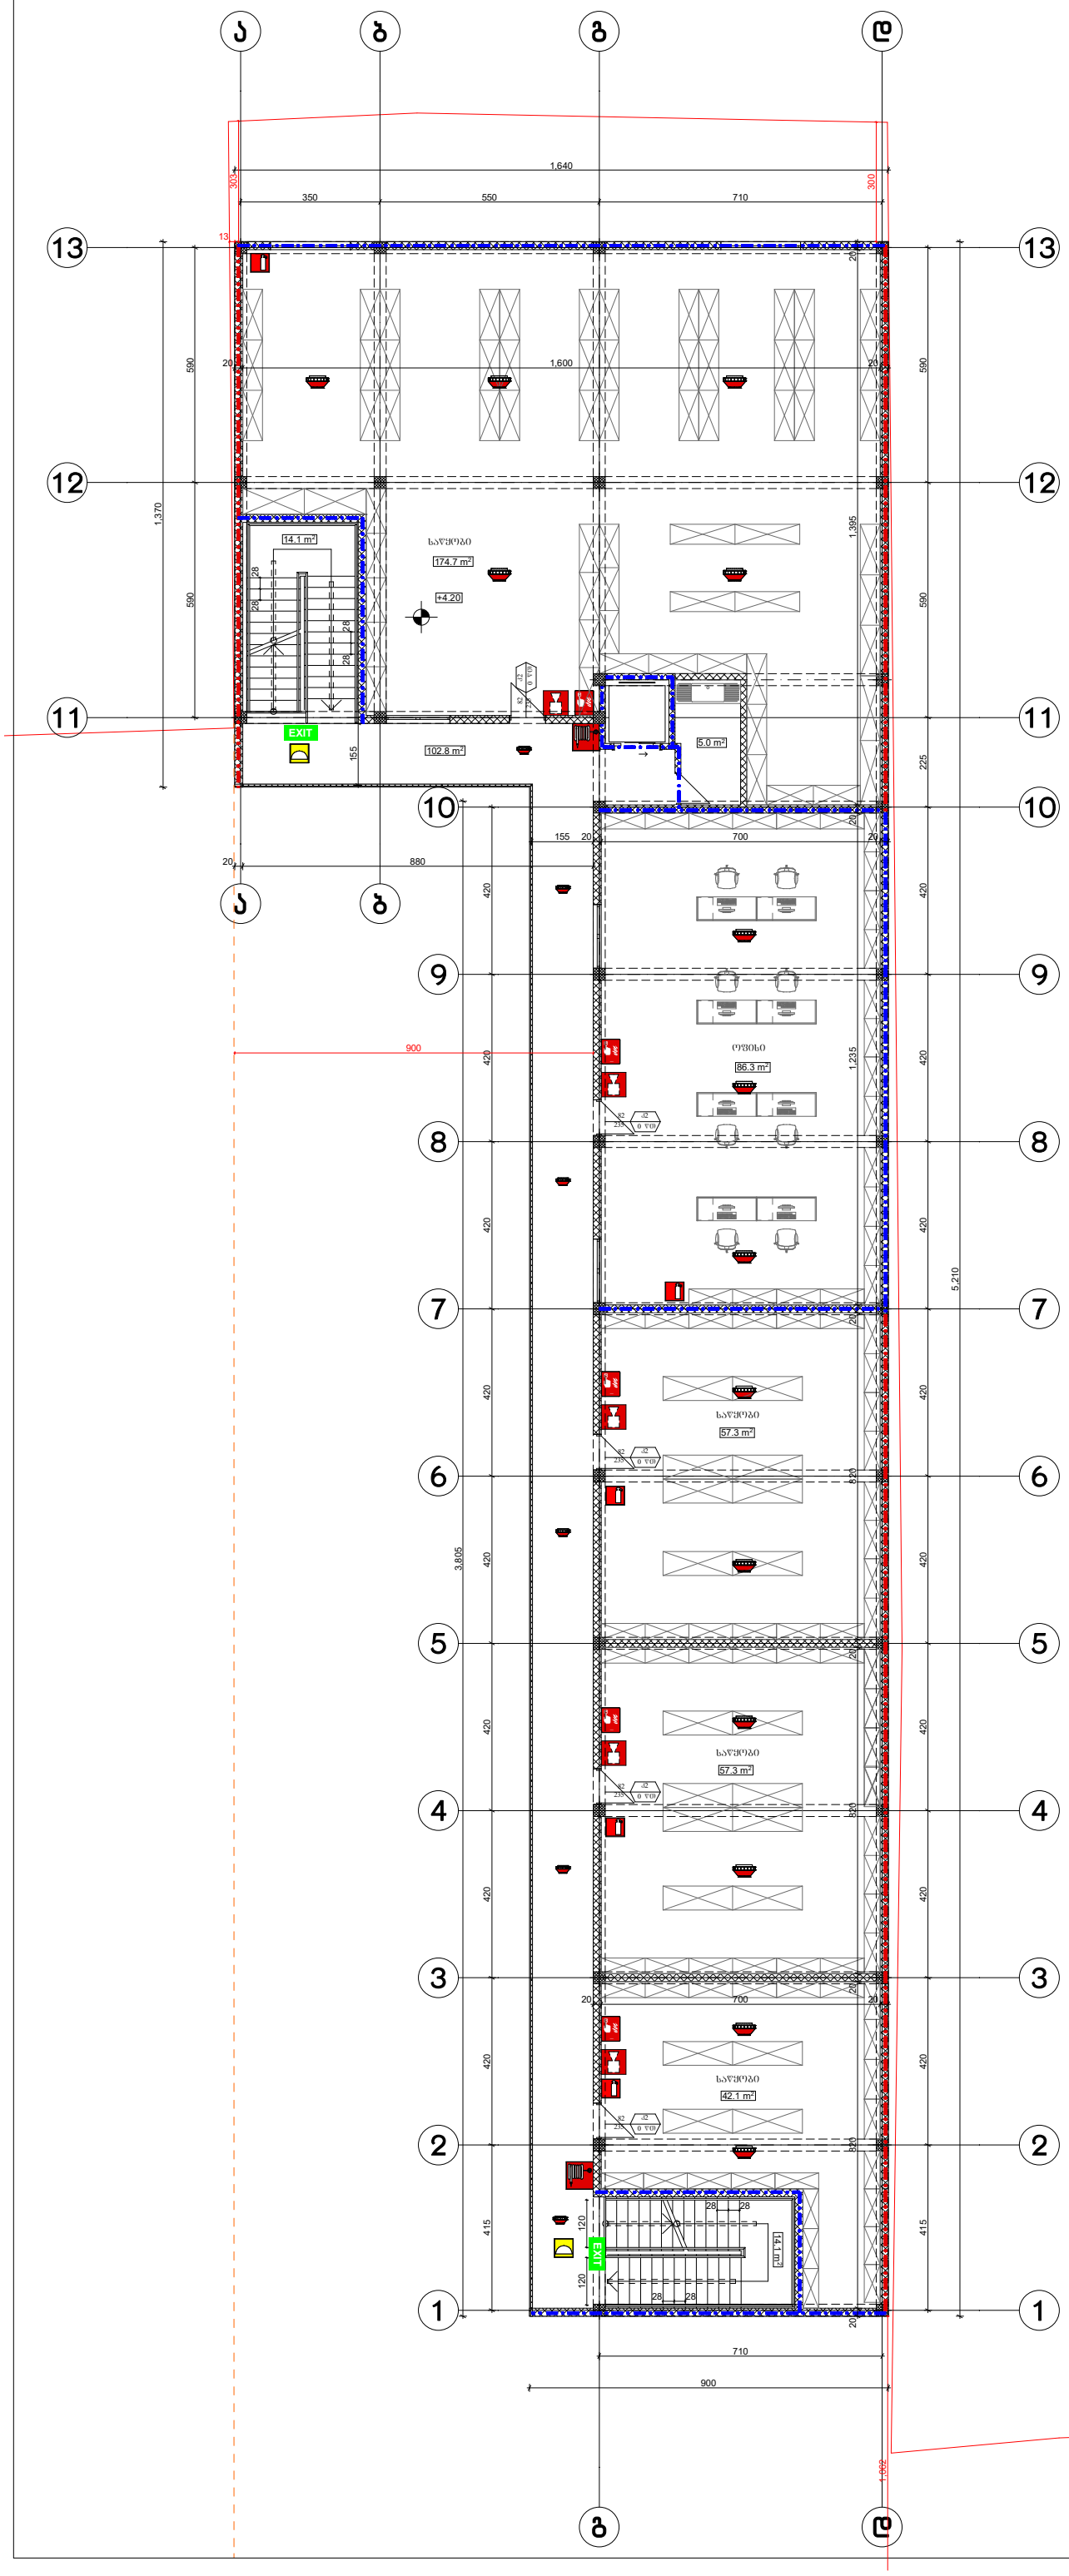

ფორმატი A-3	თბილისი 2022 წ.	ფაილის სახელი
	დაკვეთა №	

შენობა ნაბეგობის შუნძცია:

ავტოსერვისი / საწყობი

მისამართი: ქ, თბილისი,
წყალსადენის ქ.№16; ს/კ 01.11.04.029.131

ხანძარსაწინააღმდეგო ბეგმა +4.20 ნიშნულზე

შენობა №2

წარმოსახვითი საზღვარი

300 ხანძარსაწინააღმდეგო მანძილი

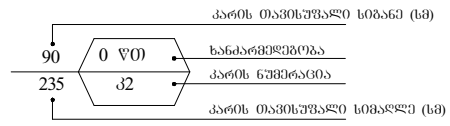

EXIT გასასვლელის აღმნიშვნელი განათებული ნიშანი

2 საათიანი ცეცხლმედეგობის აღმნიშვნელი ხაზი

1 საათიანი ცეცხლმედეგობის აღმნიშვნელი ხაზი

სიმბოლოს სახელწოდება

	ხელის ცეცხლმაქრი
	კჰამლის ავტომატური აღმომჩენი
	საავარიო განათება
	ორმხრივი კავშირის სისტემა
	სახანძრო სამისამართო სირენა
	სახანძრო სამისამართო ღილაკი
	მეორე კლასის ჰიდრანტი

დაკავებულობის დატვირთვა სართულზე - 14

საპროექტო ორგანიზაცია

თანამდებობა	გვარი	ხელმოწერა
არქიტექტორი	დ.ომანაძე	
შესრულა	დ.ომანაძე	
დამკვეთი	შპს "ვიქტორ წიკლაური"	

საპროექტო ლოგო	მისამართი
	ქ. თბილისი ჭ.შარტავას 32 ა

თარიღი	07.09.2022	
სტადია	ფორმატი	ფურცლები
პროექტი	A-3	A-000