შენობა-ნაგებობის უსაფრთხოების წესებთან შესაბამისობის ანალიზი
ბლოკი 12

გამოყენებული წესები - **„შენობა-ნაგებობის უსაფრთხოების წესები“**

ჩამოთვალეთ შენობის დაკავებულებები და აღწერეთ თითოეული გამოყენება	
სწ-2 (311.3)სასაწყობე ჯგუფი.	-1 სართული
სც-2(310.4)საცხოვრებელი ჯგუფი	+1. +2. +3. +4. +5. +6. +7. +8 სართული

კონსტრუქციის ტიპი:	
განსაზღვრეთ კონსტრუქციის ტიპი ახალი შენობისთვის: მაგალითი: II-A, II-B, V-A, V-B	**I-B** ტიპი

სიმაღლის შეზღუდვები ცხრილი 503 -ის მიხედვით		
დაკავებულობები	**დასაშვები სართულიანობა**	**შემოთავაზებული სართულიანობა**
სწ-2 (311.3)სასაწყობე ჯგუფი.	11	1
სც-2(310.4)საცხოვრებელი ჯგუფი	11	9
	დასაშვები	**შემოთავაზებული**
საერთო სიმაღლე =	შეუზღუდავი	25,20
მიწის ზემოთ სართულის რაოდენობა =	შეუზღუდავი	8

ფართობის შეზღუდვები ცხრილი 503 -ის მიხედვით		
დაკავებულობები	**დასაშვები მაქსიმალური ფართობი სართულზე**	**შემოთავაზებული მაქსიმალური ფართობი სართულზე**
სწ-2 (311.3)სასაწყობე ჯგუფი.	შეუზღუდავი	აკმაყოფილებს
სც-2(310.4)საცხოვრებელი ჯგუფი	შეუზღუდავი	აკმაყოფილებს
იატაკის საერთო ფართობი =	**2176.3**	
იატაკების რაოდენობა =	**9**	
შენობის საერთო ფართობი სართულების გარე პერიმეტრებით =	**2440.0**	

გარე კედლის ცეცხლმედეგობისა და ღიობისადმი მოთხოვნები ცხრილების 602-ის და 705.8 -ის მიხედვით			
გარე	**ხანძარსაწი**	**ცეცხლმედეგობის**	**კედლის ღიობების ფართობი** (კედლის %)

კედელი	ნააღმდეგო მანძილი (მეტრი)	ხარისხი(საათი)			
		მოთხოვნილი	გათვალისწინებული	დასაშვები	გათვალისწინებული
				დაუცველი	დაუცველი
1-4 ფასადი	0,70	1	2	დაუშვებელი	-
4-1 ფასადი	7,90	1	2	70%	<70%
გ-ა ფასადი	4,15	1	2	25%	<25%
ა-გ ფასადი	>9,00	1	2	100%	<100%

ხანძრისაგან დაცვის სისტემებისადმი მოთხოვნები							
დაკავებულობები/სივრცეები/გასასვლელი საშუალებები	ავტოსაშხეფი სისტემა	ალტერნატიული ავტომატური ცეცხლსაქრობი სისტემები	სახანძრო განგაშისა და ცეცხლაღმომჩენი სისტემები	სახანძრო მილდგარების სისტემები	კვამლის საკონტროლო სისტემები (დაწნევა)	ხელის ცეცხლმაქრები	საავარიო განგაშის სისტემები
სწ-2	-	-	კი	-	-	კი	-
სც-2	-	-	კი	-	-	-	-
დერეფნები	-	-	კი	-	-	კი	-
კიბის უჯრედები	-	-	-	კი	-	-	-
ლიფტი	-	-	-	-	კი	-	-
სახანძრო-ამაშველო სამსახურის მიერ გამოსაყენებელიმისაერთებლები				კი			

განიავების მოთხოვნა		
დაკავებულობები/სივრცეები/გასასვლელი საშუალებები	ბუნებრივი განიავება	ხელოვნური განიავება
სწ-2	-	კი
სც-2	კი	-
დერეფნები	-	კი
კიბის უჯრედები	-	კი
ლიფტის შახტა	-	კი

თითოეული სართულიდან გასასვლელი საშუალება										
სართულები	დაკავებულობა და დაკავებულობის დატვირთვის ჯამური მაჩვენებელი	მოთხოვნილი გასასვლელების/გასასვლელთან მისადგომის რაოდენობა	გათვალისწინებული გასასვლელების/გასასვლელთან მისადგომის რაოდენობა და ტიპი	გასასვლელი საშუალებების სიგანე					
				გზა-კიბეების ჯამური სიგანე		დერეფნის სიგანე		გასასვლელის გზა-კარების ჯამური სიგანე	
				მოთხოვნილი	გათვალისწინებული	მოთხოვნილი	გათვალისწინებული	მოთხოვნილი	გათვალისწინებული
-1 სართული	11	1	1 (შიგა გასასვლელი გზა-კიბე)	1,1	>1,1	1,2	>1,2	0.82	>0,82
+1 სართული	10	1	1 გარე გასასვლელის გზა-კარი	-	-	1,2	>1,2	0.82	>0,82
+2. +3. +4. +5. +6. სართული	12	1	1 (შიგა გასასვლელი გზა-კიბე)	1,1	>1,1	1,2	>1,2	0.82	>0,82

წყალსადენისისტემისფიქსირებულიმოწყობილობებისრაოდენობა-საცხოვრებელიჯგუფი სც-2 და სც-3 ქვეჯგუფები ცხრილი 1602.1-ის მიხედვით											
სართულები	საცხოვრებელი ერთეული	ფიქსირებული მოწყობილობები									
		უნიტაზი (ერთ საცხოვრებელ ერთეულზე)		ტუალეტის ხელსაბანები (ერთ საცხოვრებელ ერთეულზე)		აბაზანა/შხაპი (ერთ საცხოვრებელ ერთეულზე)		სამზარეულოს ნიჟარა (ერთ საცხოვრებელ ერთეულზე)		ავტომატურისარეცხი მანქანისმისაერთებელი	
		მოთხოვნილი	გათვალისწინებული	მოთხოვნილი	გათვალისწინებული	მოთხოვნილი	გათვალისწინებული	მოთხოვნილი	გათვალისწინებული	მოთხოვნილი	გათვალისწინებული
+1 - +6 სართულები	21	1	1	1	1	1	1	1	1	1	1

არქიტექტურული გეგმები
სარეგისტრაციო ფართებით

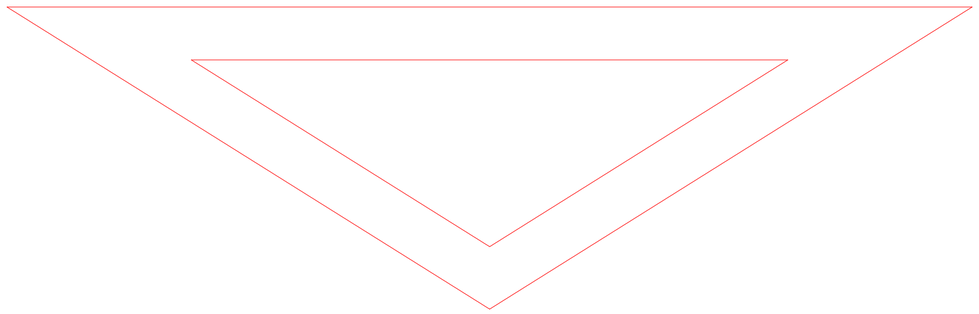

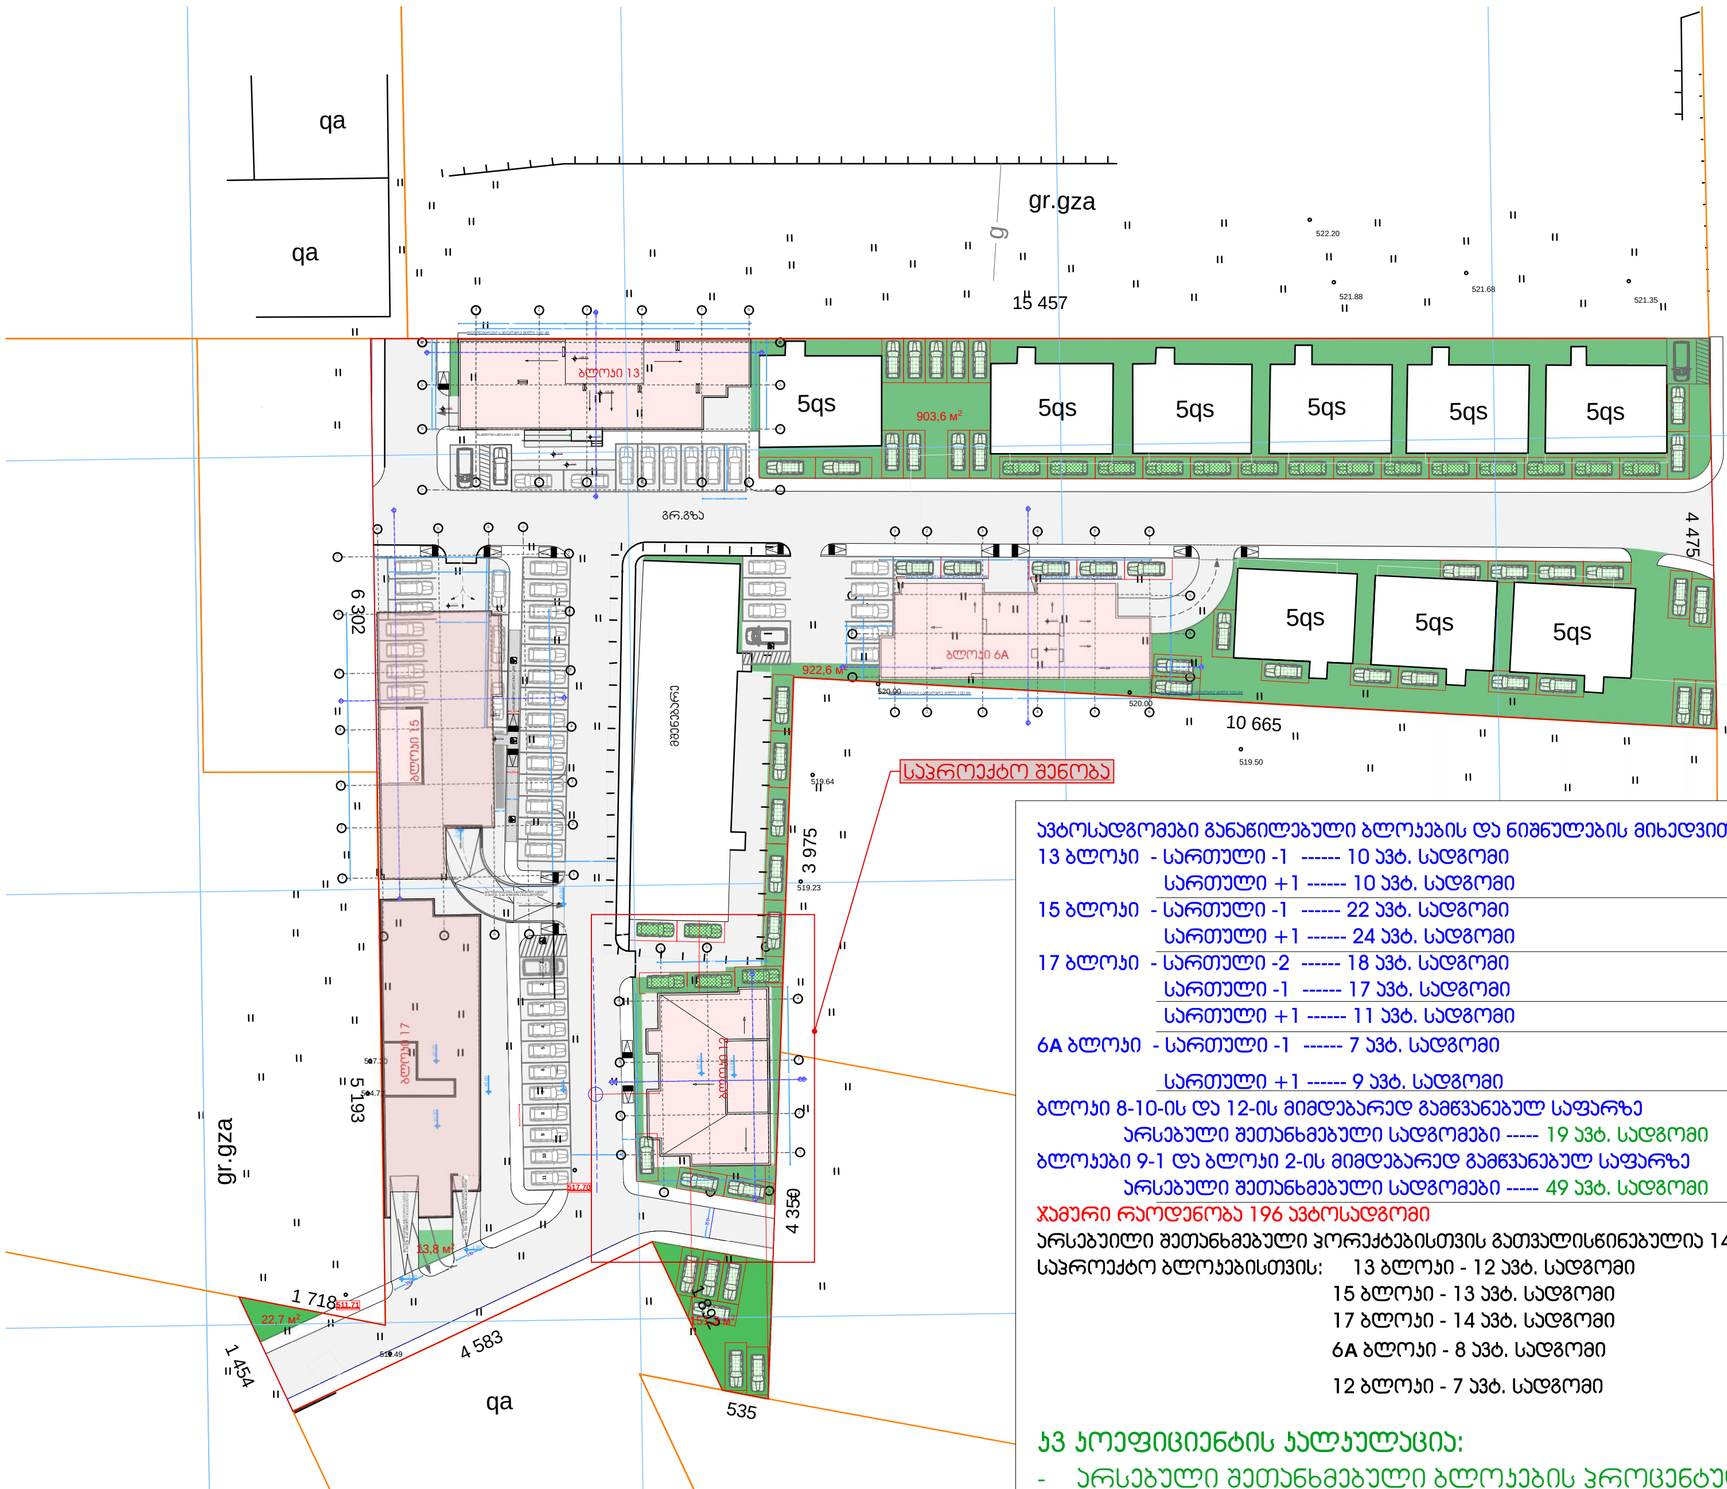

ავტოსადგომები განაწილებული ბლოკების და ნიშნულების მიხედვით:

13 ბლოკი - სართული -1 ------ 10 ავტ. სადგომი
სართული +1 ------ 10 ავტ. სადგომი (მათ შორის 1 შშმპ ავტოსადგომი)

15 ბლოკი - სართული -1 ------ 22 ავტ. სადგომი
სართული +1 ------ 24 ავტ. სადგომი (მათ შორის 1 შშმპ ავტოსადგომი)

17 ბლოკი - სართული -2 ------ 18 ავტ. სადგომი
სართული -1 ------ 17 ავტ. სადგომი (მათ შორის 2 შშმპ ავტოსადგომი)
სართული +1 ------ 11 ავტ. სადგომი (მათ შორის 1 შშმპ ავტოსადგომი)

6A ბლოკი - სართული -1 ------ 7 ავტ. სადგომი
სართული +1 ------ 9 ავტ. სადგომი (მათ შორის 1 შშმპ ავტოსადგომი)

ბლოკი 8-10-ის და 12-ის მიმდებარედ გამწვანებულ საფარზე
არსებული შეთანხმებული სადგომები ----- 19 ავტ. სადგომი

ბლოკები 9-1 და ბლოკი 2-ის მიმდებარედ გამწვანებულ საფარზე
არსებული შეთანხმებული სადგომები ----- 49 ავტ. სადგომი (მათ შორის 1 შშმპ ავტოსადგომი)

ჯამური რაოდენობა 196 ავტოსადგომი

არსებული შეთანხმებული პორექტებისთვის გათვალისწინებულია 142 ავტ. სადგომი

საპროექტო ბლოკებისთვის: 13 ბლოკი - 12 ავტ. სადგომი
15 ბლოკი - 13 ავტ. სადგომი
17 ბლოკი - 14 ავტ. სადგომი
6A ბლოკი - 8 ავტ. სადგომი
12 ბლოკი - 7 ავტ. სადგომი

კ3 კოეფიციენტის კალკულაცია:

- არსებული შეთანხმებული ბლოკების პროცენტულობა კ2 კოეფიციენტის ათვისებულ ფართის მიხედვით შეადგენს 37% - კ3,მ , ხოლო კ3= 0.1=3307.8*0.1= 330.7 კ3.მ
- საპრეოქტო ბლოკების დარჩენილი 63% - კ3=0.3 = 5632.2*0.3=1689.66 კ3.მ

კ3 კოეფიციენტის ჯამური ფართობი შეადგენს 1689.66+330.78=2020.44 კ3.მ

გენერალური გეგმა მაშტაბი. 1:500

ბლოკი 12

ფორმატი ა-2

პროექტის სახელწოდება

მრავალბინიანი საცხოვრებელი სახლი

მისამართი

ქ. თბილისში ვარაძეთილი 2-ა და ვაზისუბნის საცხოვრებელ რაიონს შორის არსებული მინის ნაკვეთი

პროექტის ავტორი არქიტექტორი

ანა ჯაჯანიშვილი

პროექტის არქიტექტურული ნაწილი შემოწმებულია არქიტექტორ: გიორგი ლოთიშვილის მიერ.

შენიშვნა:

ნახაზი მომზადებულია მისაწვდომობის ეროვნული სტანდარტების მიხედვით

ზომები მოცემულია სანიმუშტრებში

1. იატაკის ზედაპირები მოწყობა ისე, რომ იქნება მდგრადი, მყარი და არასრიალა.

თბილისი 2022 წ.

შენიშვნები:

იატაკის ზედაპირი იქნება ბეტონის ან მსგავსი არაწვადი მასალის, რომელსაც არ უქმნება შეწოვის უნარი

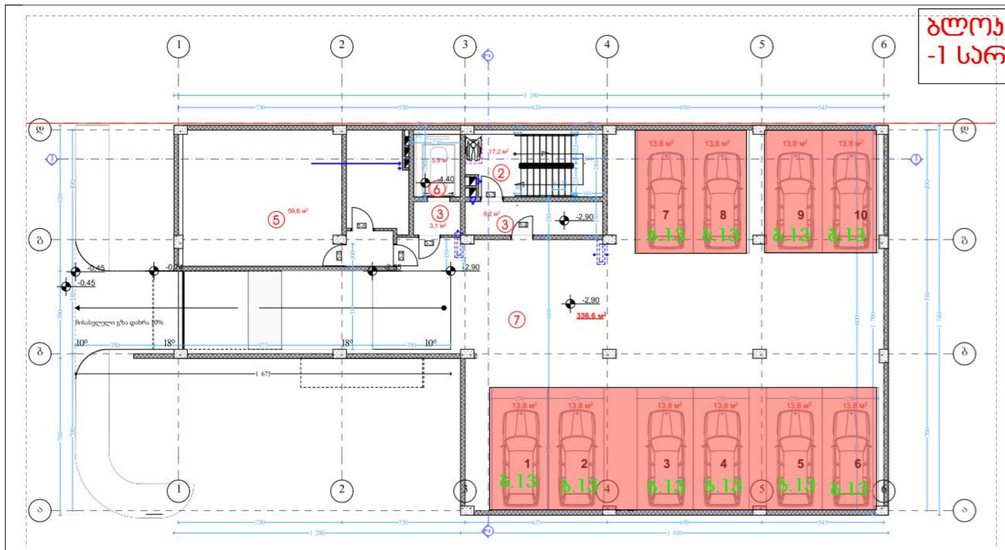

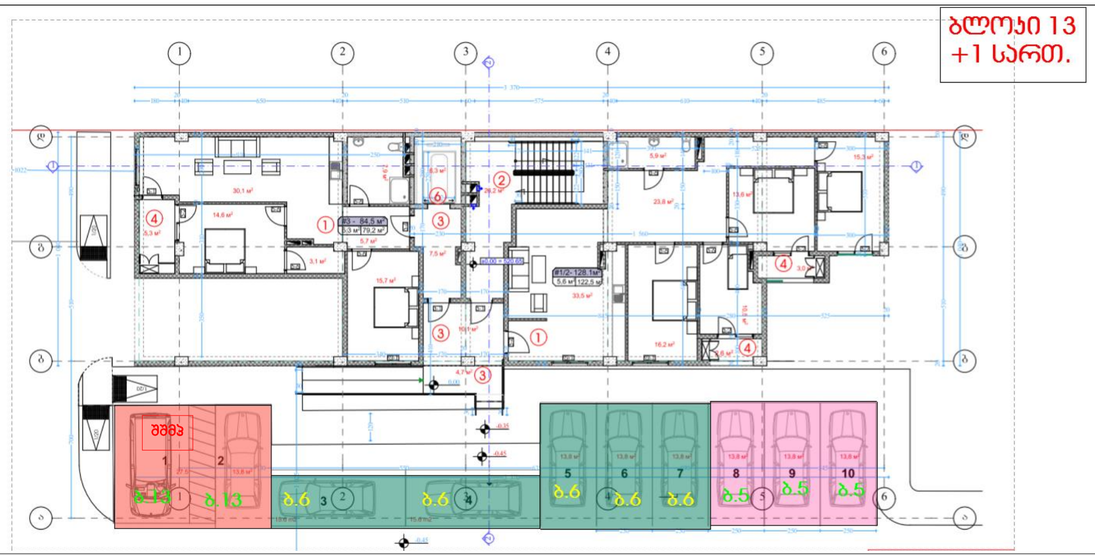

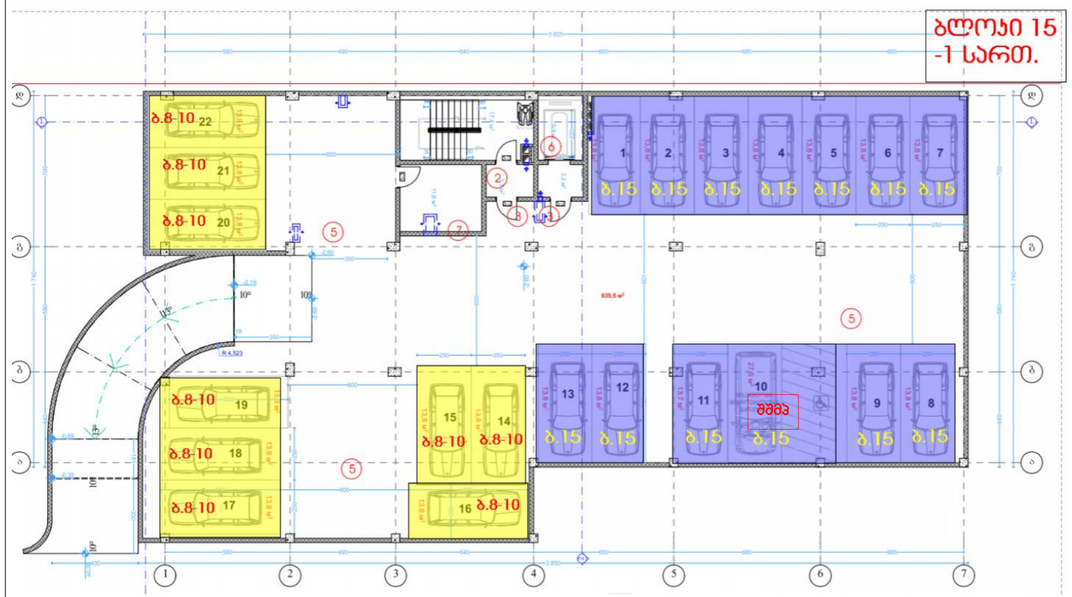

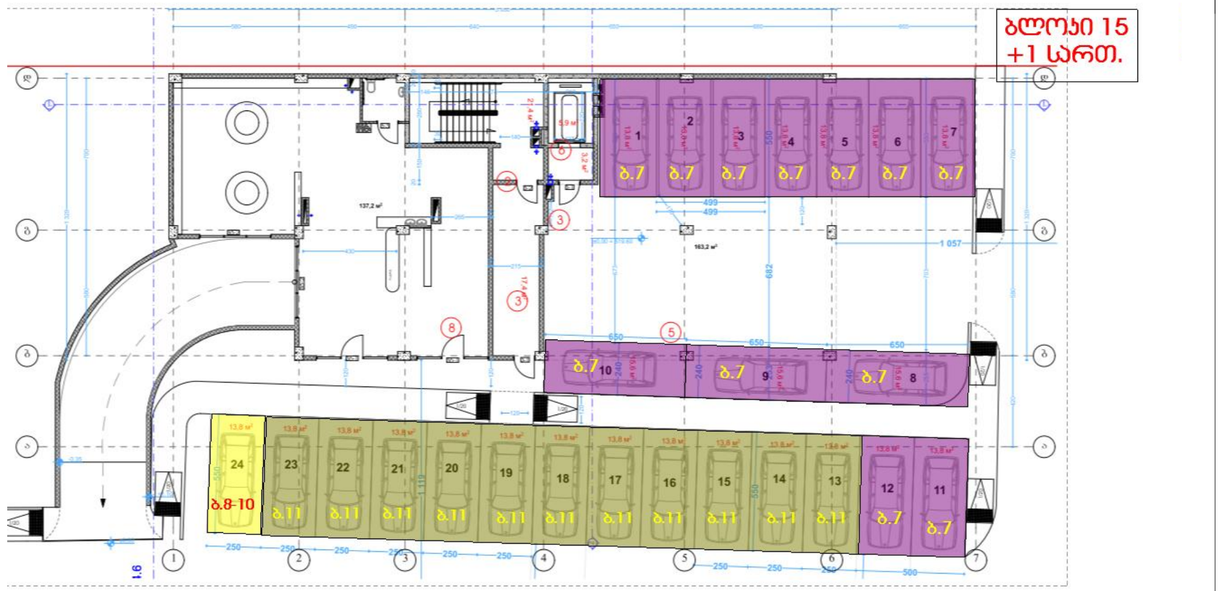

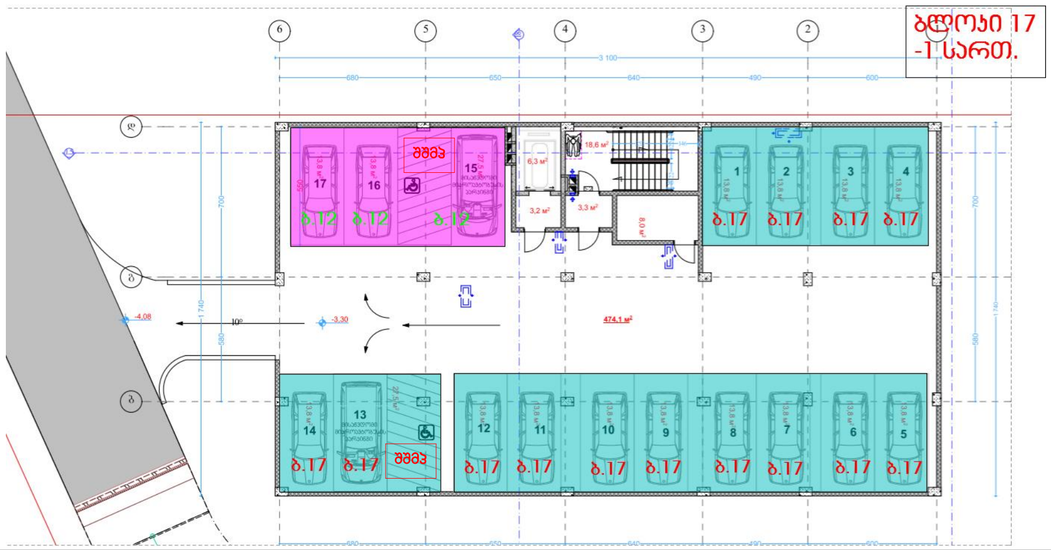

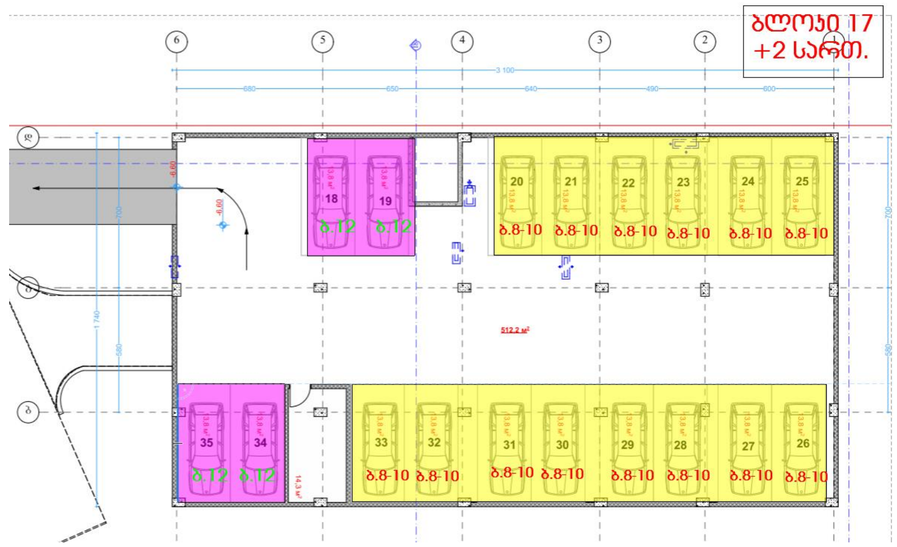

ბრძანება № 2779438	1 ბლოკი 10 ავტ. ადგ.
ბრძანება № 3053518	2 ბლოკი 11 ავტ. ადგ.
ბრძანება № 4001256	3 ბლოკი 11 ავტ. ადგ.
ბრძანება № 4241417	4 ბლოკი 12 ავტ. ადგ.
ბრძანება № 4206425	5 ბლოკი 10 ავტ. ადგ.
ბრძანება № 2809364	6 ბლოკი 11 ავტ. ადგ.
ბრძანება № 2779438	7 ბლოკი 12 ავტ. ადგ.
ბრძანება № 5327481	8-10 ბლოკი 43 ავტ. ადგ.
ბრძანება № 3065945	9 ბლოკი 11 ავტ. ადგ.
ბრძანება № 4688505	11 ბლოკი 11 ავტ. ადგ.

ავტოფარეხების განლილება

ბლოკი 15

ფორმატი A-2

პროექტის სახელწოდება

მრავალბინიანი საცხოვრებელი სახლი

მისამართი

ქ. თბილისში ვარაიეთილი 2-სა და ვაზისუბნის საცხოვრებელ რაიონს შორის არსებული მიწის ნაკვეთი

პროექტის ავტორი არქიტექტორი

ანა ჯაჯანიშვილი

პროექტის არქიტექტორული ნაწილი შემოწმებულია არქიტექტორი: გიორგი ლოთიშვილის მიერ.

შენიშვნა:

ნახაზი მომზადებულია მისანვდომობის ეროვნული სტანდარტების მიხედვით

ზომები მოცემულია სანტიმეტრებში

1. ოცტკის ზედაპირები მოქცეულია ისე, რომ იქნება მდგრადი, მყარი და არასრსადა.
2. გამთების სამოთხეები ელექტრო, გამანმელებლები ელექტრო ჩამონადები და დენსორები, ტექნიკური ტექნიკური მართველობები, მოწყობილობების სამოთხები ნელსადები სისტემის მოწყობილობის მართველობები და დამცავი და ორმხრივი საკომუნიკაციო სისტემების სამოთხეები მოქცეულია სტანდარტის 309-ე ტექნიკის შესაბამისად".

თბილისი 2021 წ.

შენიშვნა:

ოცტკის ზედაპირი იქნება ბეტონის ან მსგავსი არაწესდი მასალის, რომელსაც არ გქონია შეწოვის უნარი

13 ბლოკი 12 ავტ. ადგ. სც.ფ. - 2246.4 კვ.მ
15 ბლოკი 13 ავტ. ადგ. სც.ფ. - 2335.2 კვ.მ
17 ბლოკი 14 ავტ. ადგ. სც.ფ. - 2567.8 კვ.მ
6A ბლოკი 8 ავტ. ადგ. სც.ფ. - 1433.5 კვ.მ
12 ბლოკი 7 ავტ. ადგ. სც.ფ. -1259.9 კვ.მ

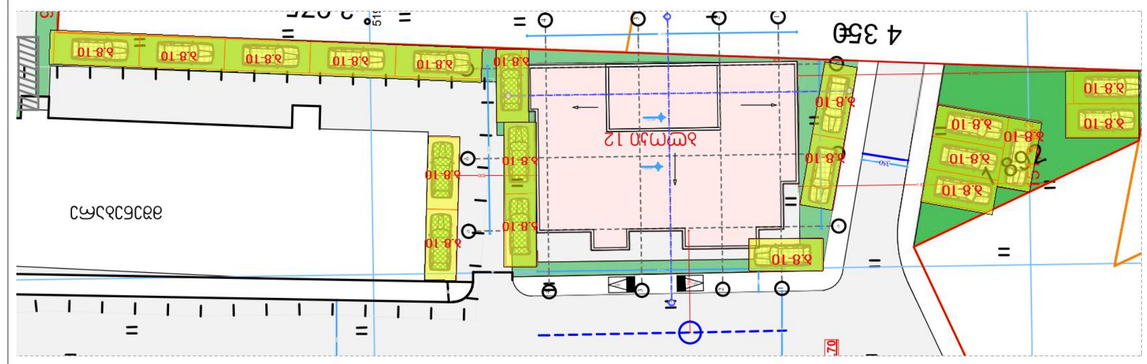

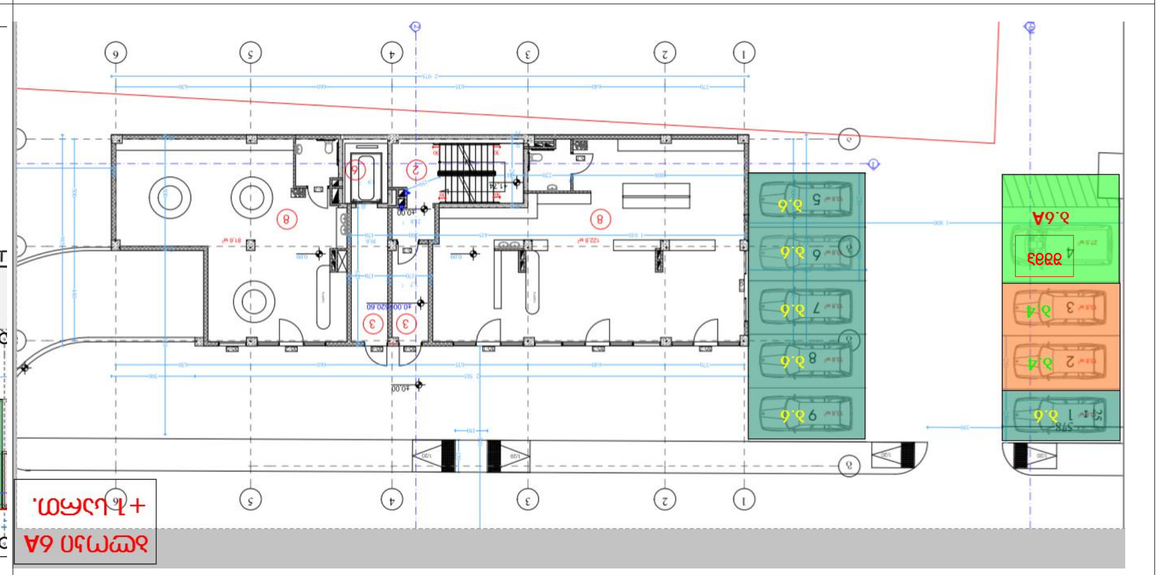

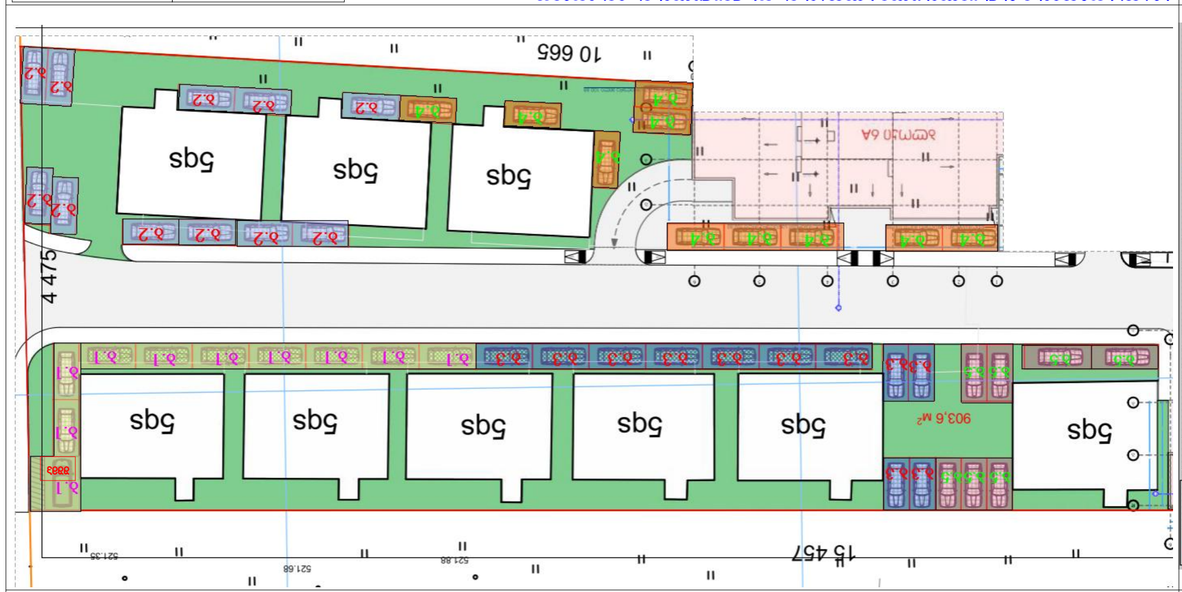

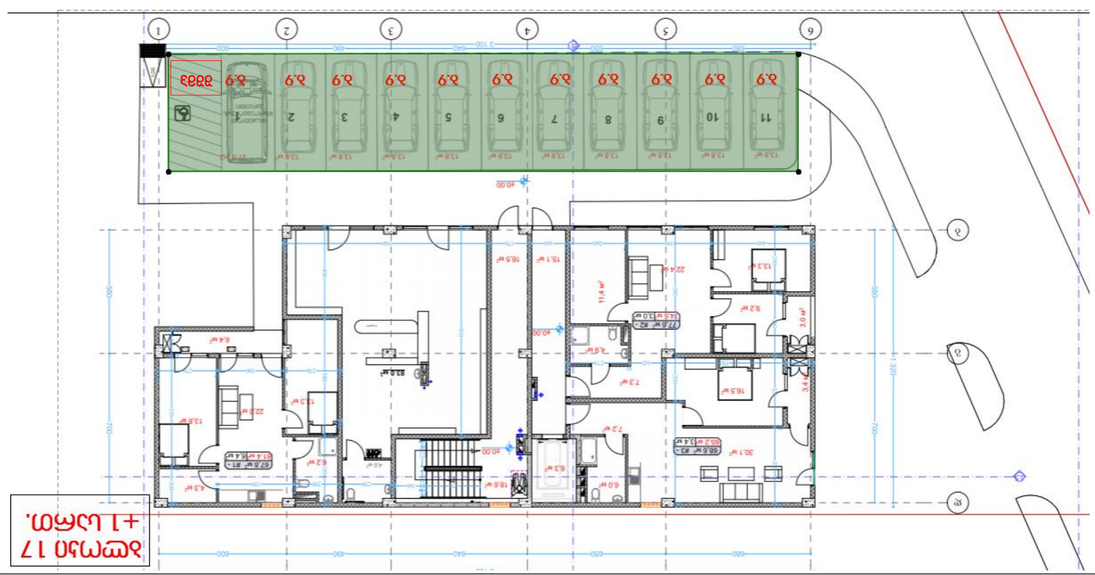

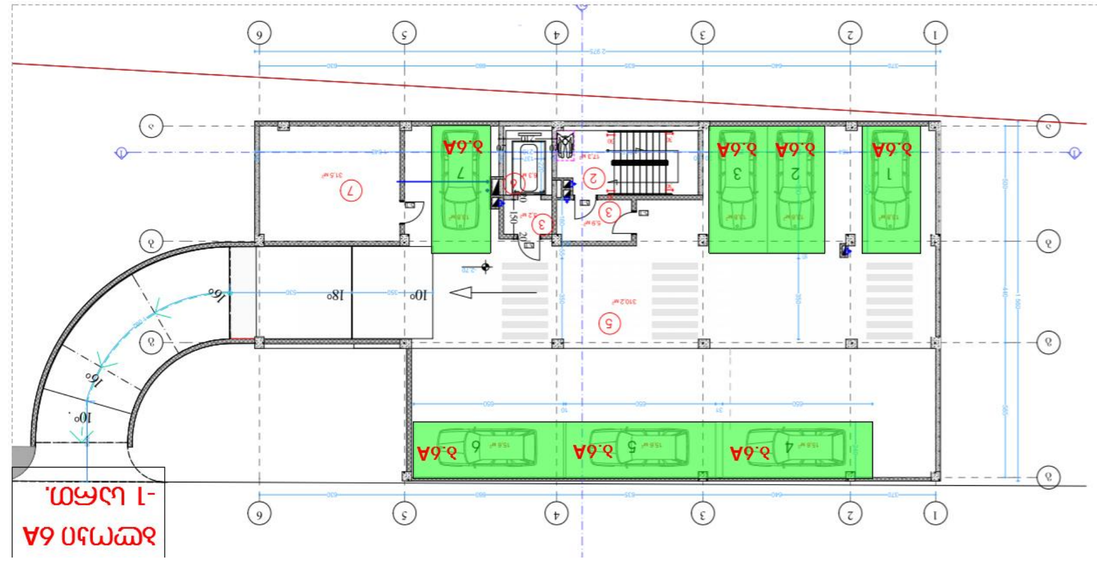

ავტოსადგომების განაწილება ტიპების მიხედვით და ავტომობილების მოსაწყობი ადგილების რაოდენობა:

13 პარკინგი - სარკინგი -1 ------ 10 ავტომ. სადგომი
სარკინგი +1 ------ 10 ავტომ. სადგომი
(მათ შორის 1 შეზღ.ავტომ.)

15 პარკინგი - სარკინგი -1 ------ 22 ავტომ. სადგომი
სარკინგი +1 ------ 24 ავტომ. სადგომი
(მათ შორის 1 შეზღ.ავტომ.)

17 პარკინგი - სარკინგი -2 ------ 18 ავტომ. სადგომი
სარკინგი -1 ------ 17 ავტომ. სადგომი
(მათ შორის 2 შეზღ.ავტომ.)

სარკინგი +1 ------ 11 ავტომ. სადგომი
(მათ შორის 1 შეზღ.ავტომ.)

6A პარკინგი - სარკინგი -1 ------ 7 ავტომ. სადგომი
სარკინგი +1 ------ 9 ავტომ. სადგომი
(მათ შორის 1 შეზღ.ავტომ.)

პარკინგი 8-10-ის 12-ის ფირფიტაზე განთავსებული ავტომ. სადგომების ნუმერაციის ცხრილი

პარკინგი 1-ის ფირფიტაზე განთავსებული სადგომების ნუმერაცია ----- 19 ავტ. სადგომი

პარკინგი 9-1 და პარკინგი 2-ის ფირფიტაზე განთავსებული სადგომების ნუმერაცია

პარკინგი 12-ის ფირფიტაზე განთავსებული სადგომების ნუმერაცია ----- 49 ავტ. სადგომი (1 შეზღ ავტომანქანა)

ავტოსადგომების 196 ავტომანქანა

პარკინგის ფირფიტაზე განთავსებული ავტომანქანების პარკინგის ტიპების მიხედვით განაწილება:
142 ავტ. სადგომი სადგომების ავტომანქანების პარკინგის ტიპების მიხედვით განაწილება: 13 პარკინგი - 12 ავტ. სადგომი
15 პარკინგი - 13 ავტ. სადგომი
17 პარკინგი - 14 ავტ. სადგომი
6A პარკინგი - 8 ავტ. სადგომი
12 პარკინგი - 7 ავტ. სადგომი

მონაცემები № 27794З8	1 პარკინგი 10 ავტ. სადგომი
მონაცემები № 3053518	2 პარკინგი 11 ავტ. სადგომი
მონაცემები № 4001256	3 პარკინგი 11 ავტ. სადგომი
მონაცემები № 4241417	4 პარკინგი 12 ავტ. სადგომი
მონაცემები № 4206425	5 პარკინგი 10 ავტ. სადგომი
მონაცემები № 2809364	6 პარკინგი 11 ავტ. სადგომი
მონაცემები № 2779438	7 პარკინგი 12 ავტ. სადგომი
მონაცემები № 3065945	9 პარკინგი 11 ავტ. სადგომი
მონაცემები № 5327481	8-10 პარკინგი 46 ავტ. სადგომი
მონაცემები № 4688505	11 პარკინგი 11 ავტ. სადგომი

	13 პარკინგი 12 ავტ. სადგომი სს. - 2246.4 ა3.მ
	15 პარკინგი 13 ავტ. სადგომი სს. - 2335.2 ა3.მ
	17 პარკინგი 14 ავტ. სადგომი სს. - 2567.8 ა3.მ
	6A პარკინგი 8 ავტ. სადგომი სს. - 1433.5 ა3.მ
	12 პარკინგი 7 ავტ. სადგომი სს. -1259.9 ა3.მ

ავტოსადგომების განლაგების ტიპების მიხედვით ავტომანქანების რაოდენობის ანგარიში

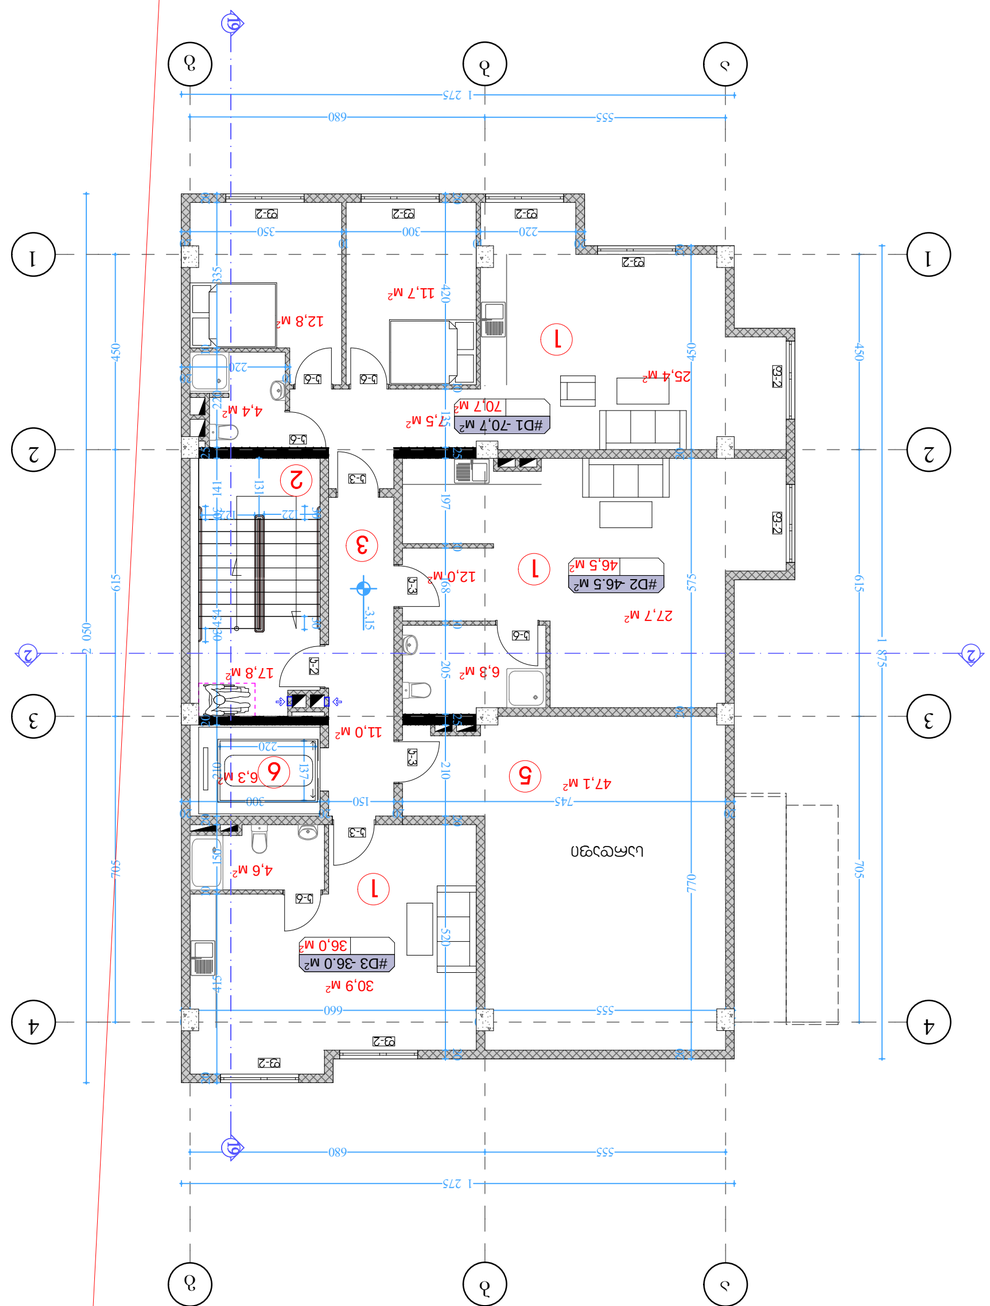

ექსპლიკაცია

1) სადარბაზო	153.2 კ.მ
2) სიბრტყეში შეწეული ტიხრები	17.8 კ.მ
3) ფერდოში შეწეული ტიხრები	11.0 კ.მ
4) ელევატორის შახტი	
5) სველი წერტილები	47.1 კ.მ
6) ლიფტის სალარო	6.3 კ.მ



































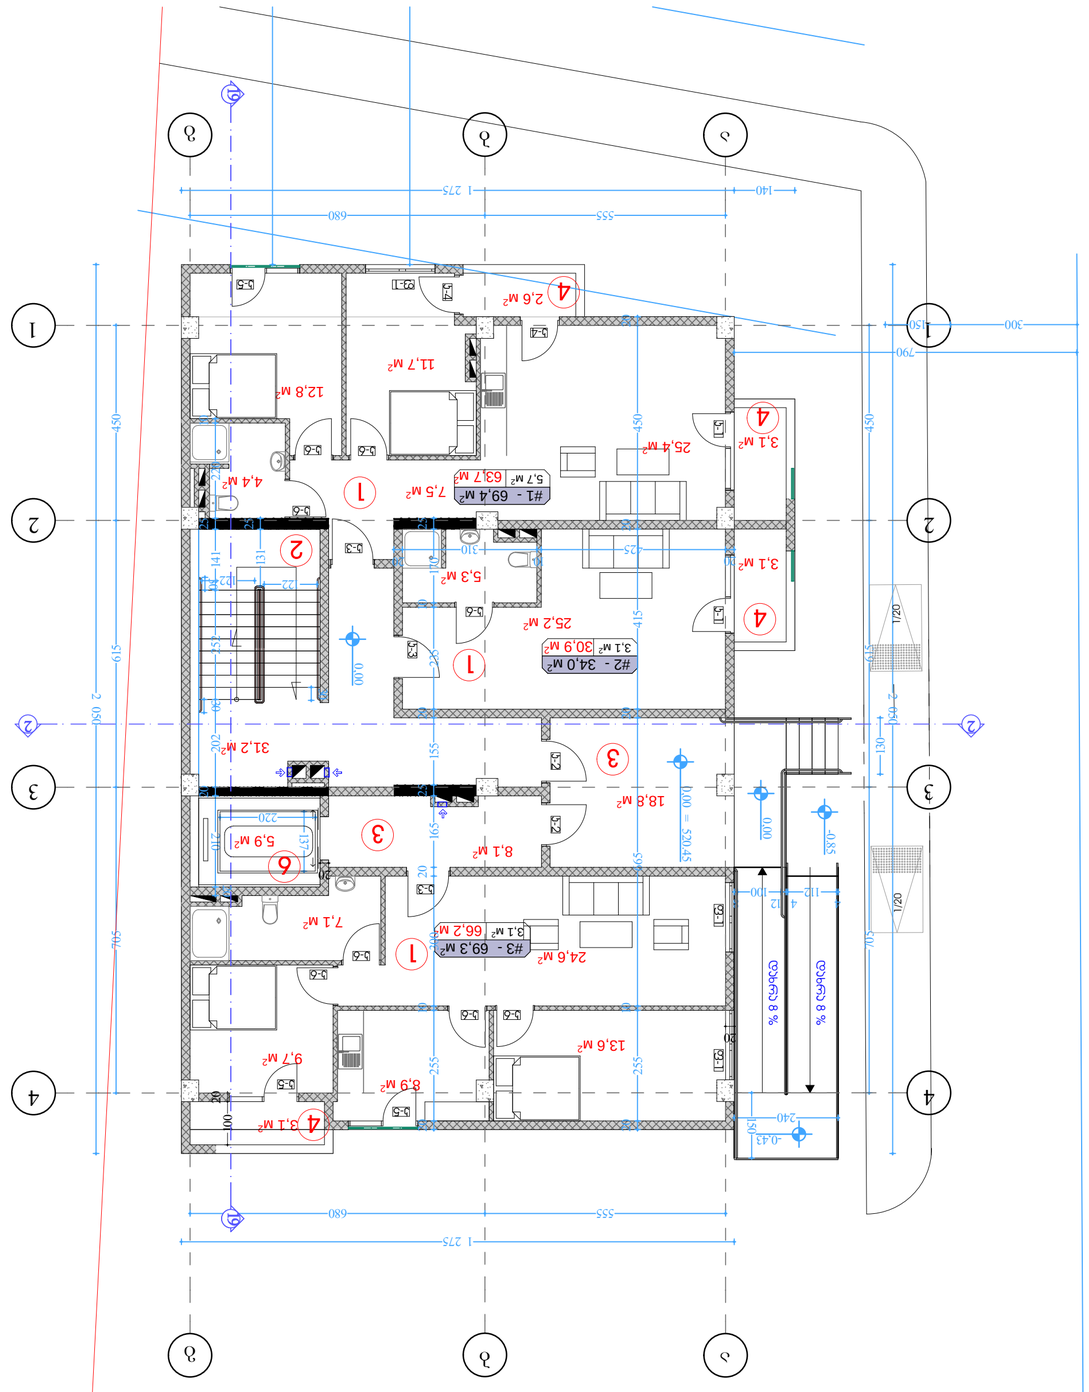


























































































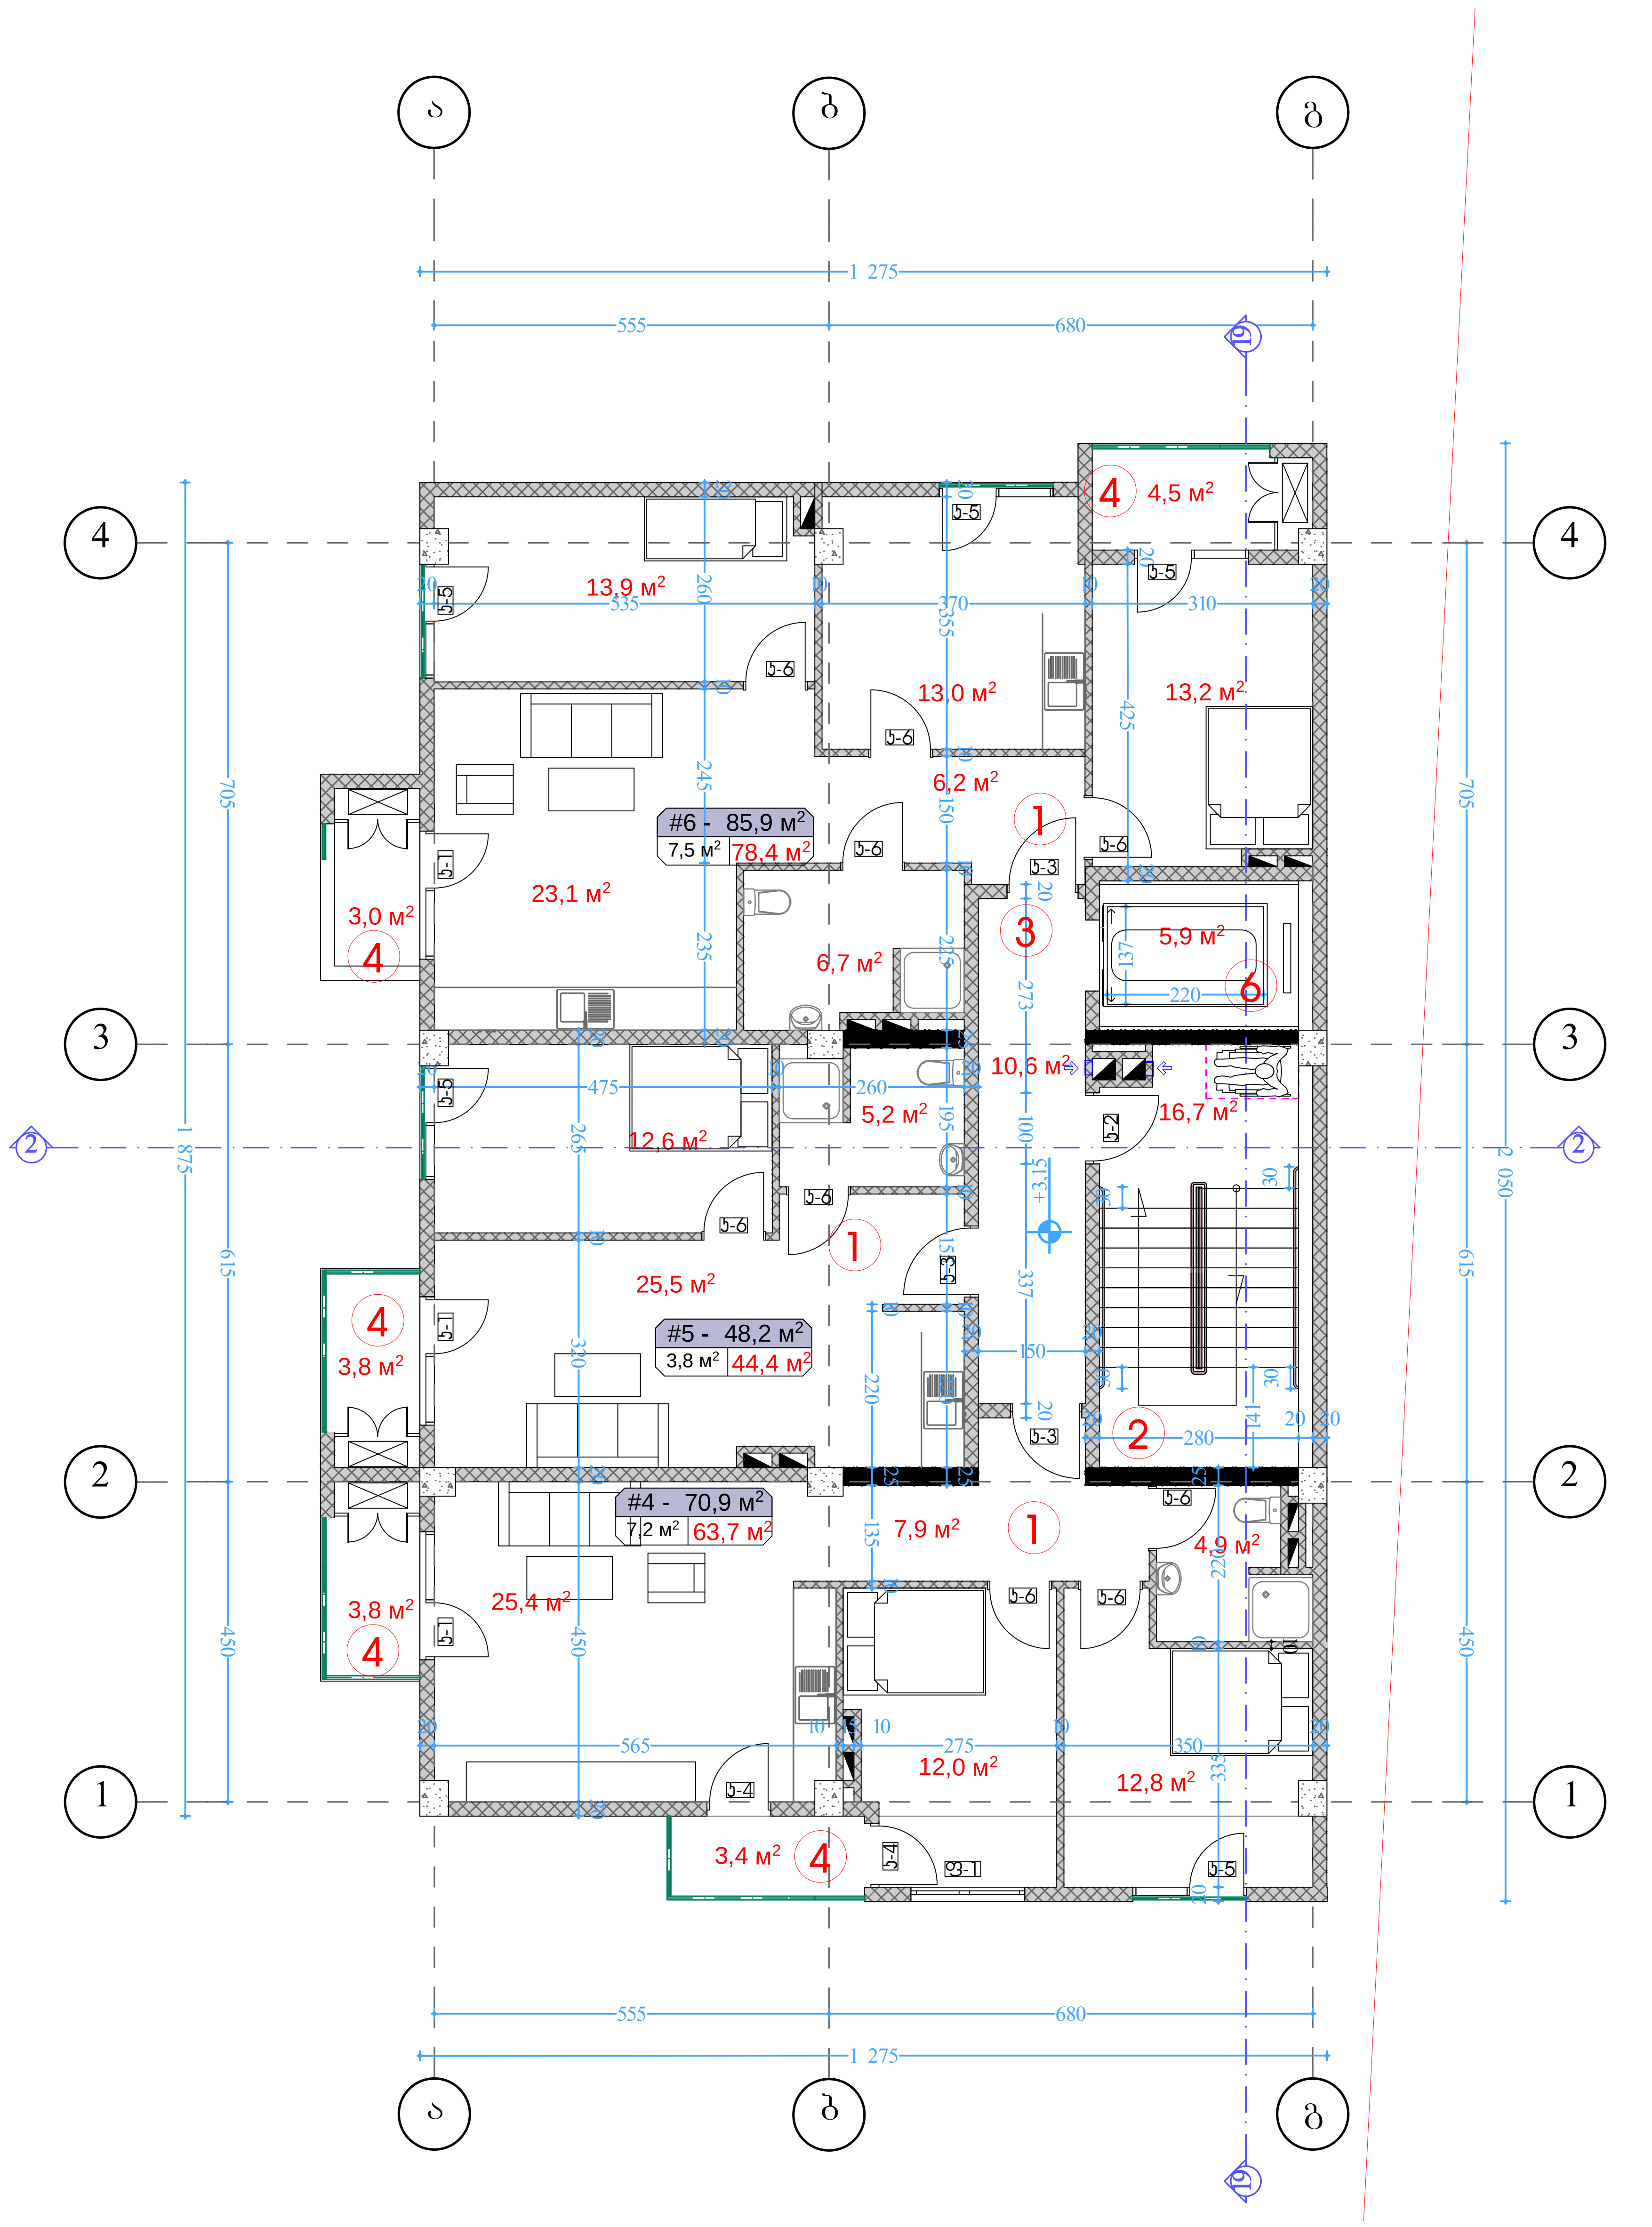

2 სართულის გეგმა
მაშტაბი. 1:100
ბლოკი 12

ფორმატი ა-2

პროექტის სახელწოდება

მრავალბინიანი საცხოვრებელი სახლი

მისამართი

ქ. თბილისში ვარკეთილი 2-სა და ვაზისუბნის საცხოვრებელ რაიონს შორის არსებული მიწის ნაკვეთი

პროექტის ავტორი არქიტექტორი

ანა კაჭკაჭიშვილი

პროექტის არქიტექტურული ნაწილი შემოწმებულია არქიტექტორი: გიორგი ლოთიშვილის მიერ.

შენიშვნა:

ნახაზი მომზადებულია მისაწვდომობის ეროვნული სტანდარტების მიხედვით

ზომები მოცემულია სანტიმეტრებში

1. იატაკის ზედაპირები მოეწყობა ისე, რომ იქნება მდგრადი, მყარი და არასრიალა.
2. განათების სამართავები ელექტრო, გამანაწილებლები ელექტრო ჩამრთველები და დენსართები, ტემპერატურის მარეგულირებლები, მოწყობილობების სამართავები წყალსადენი სისტემის მოწყობილობების მარეგულირებლები და დამცავი და ორმხრივი საკომუნიკაციო სისტემების სამართავებია მოეწყობა სტანდარტის 309-ე ქვეთავის შესაბამისად".

თბილისი 2021 წ.

შენიშვნები:

იატაკის ზედაპირი იქნება ბეტონის ან მსგავსი არაწვადი მასალის, რომელსაც არ ექნება შეწოვის უნარი

ექსპლიკაცია

1) საცხოვრებელი ბინა	186.5 კვ.მ
2) კიბის უჯრედი	16.7 კვ.მ
3) დერეფანი	10.6 კვ.მ
4) აივანი	18.5 კვ.მ
5) სარდაფი	
6) ლიფტი	5.9 კვ.მ

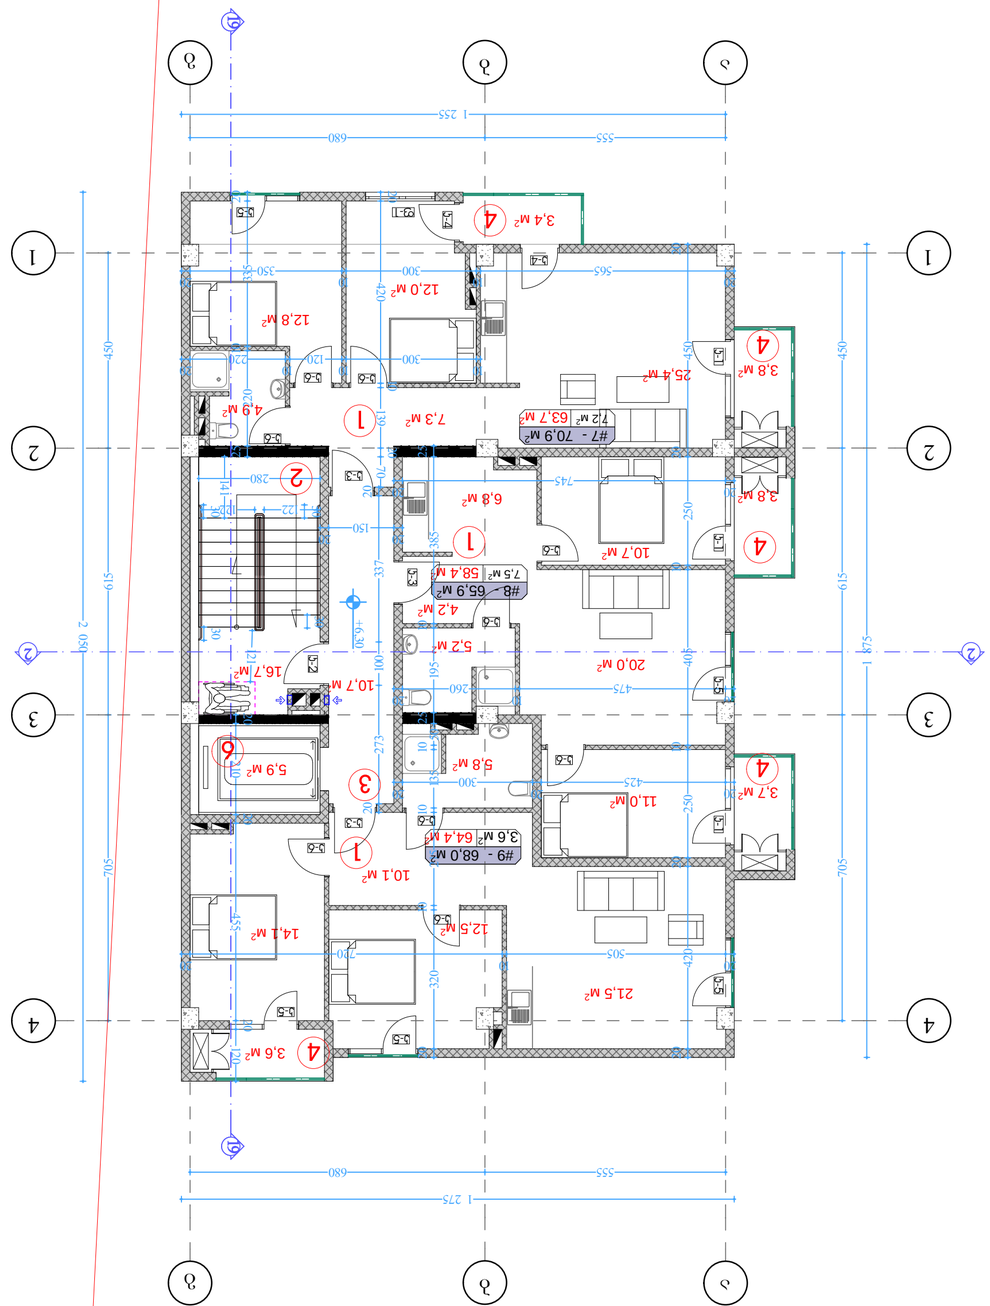






















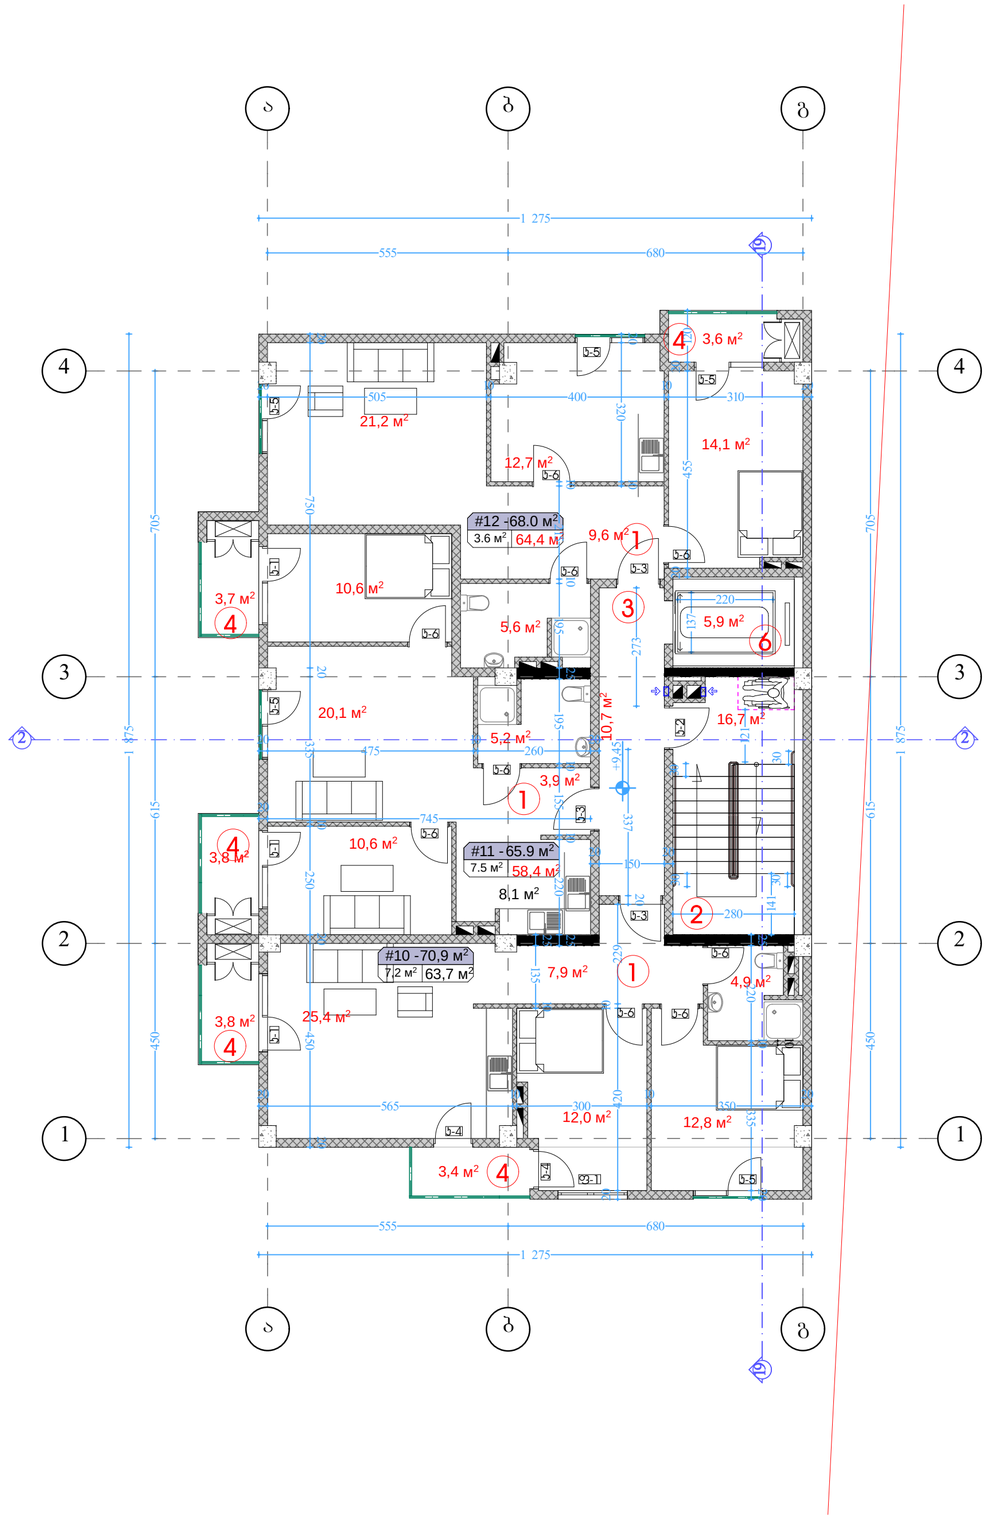

ექსპლიკაცია

1) საცხოვრებელი ბინა	186.5 კვ.მ
2) აივნის უკრედი	16.7 კვ.მ
3) დერეფანი	10.7 კვ.მ
4) აივანი	18.3 კვ.მ
5) სარდაფი	
6) ლიფტი	5.9 კვ.მ

4 სართულის გეგმა
მაშტაბი. 1:100
ბლოკი 12

ფორმატი ა-2

პროექტის
სახელწოდება

მრავალბინიანი
საცხოვრებელი
სახლი

მისამართი

ქ. თბილისში ვარაკეთილი
2-ა და ვაზისუბნის
საცხოვრებელ რაიონს
შორის არსებული მიწის
ნაკვეთი

პროექტის ავტორი
არქიტექტორი

ანა ჯაჯანიშვილი

პროექტის
არქიტექტურული ნაწილი
შეამოწმებულია
არქიტექტორი: გიორგი
ლოთიშვილის მიერ.

შენიშვნა:

ნახაზი მომზადებულია
მისაწვდომობის
ეროვნული
სტანდარტების მიხედვით

ზომები
მოცემულია
სანიმუშოებში

1. იატაკის ზედაპირები მოწყობა ისე, რომ
იქნება მდგრადი, მყარი და არასრიალა.
2. განათების სამონთაები ელექტრო,
გამანაწილებლები ელექტრო ჩამრთველები და
დენმარიები ტექნიკურების
მოთხოვნებისა, მოწყობილობის
სამონთაები წელილები სისტემის
მოწყობილობის მარეგულირებლები და
დამცავი და ორმხრივი საკონტაქტიანი
სისტემების სამონთაებია მოწყობა
სტანდარტის 309-ე ქვეთავის შესაბამისად".

თბილისი 2021 წ.

შენიშვნა:

იატაკის ზედაპირი იქნება ბეტონის ან
მსგავსი არაწვადი მასალის, რომელსაც
არ უქნება შეწოვის უნარი

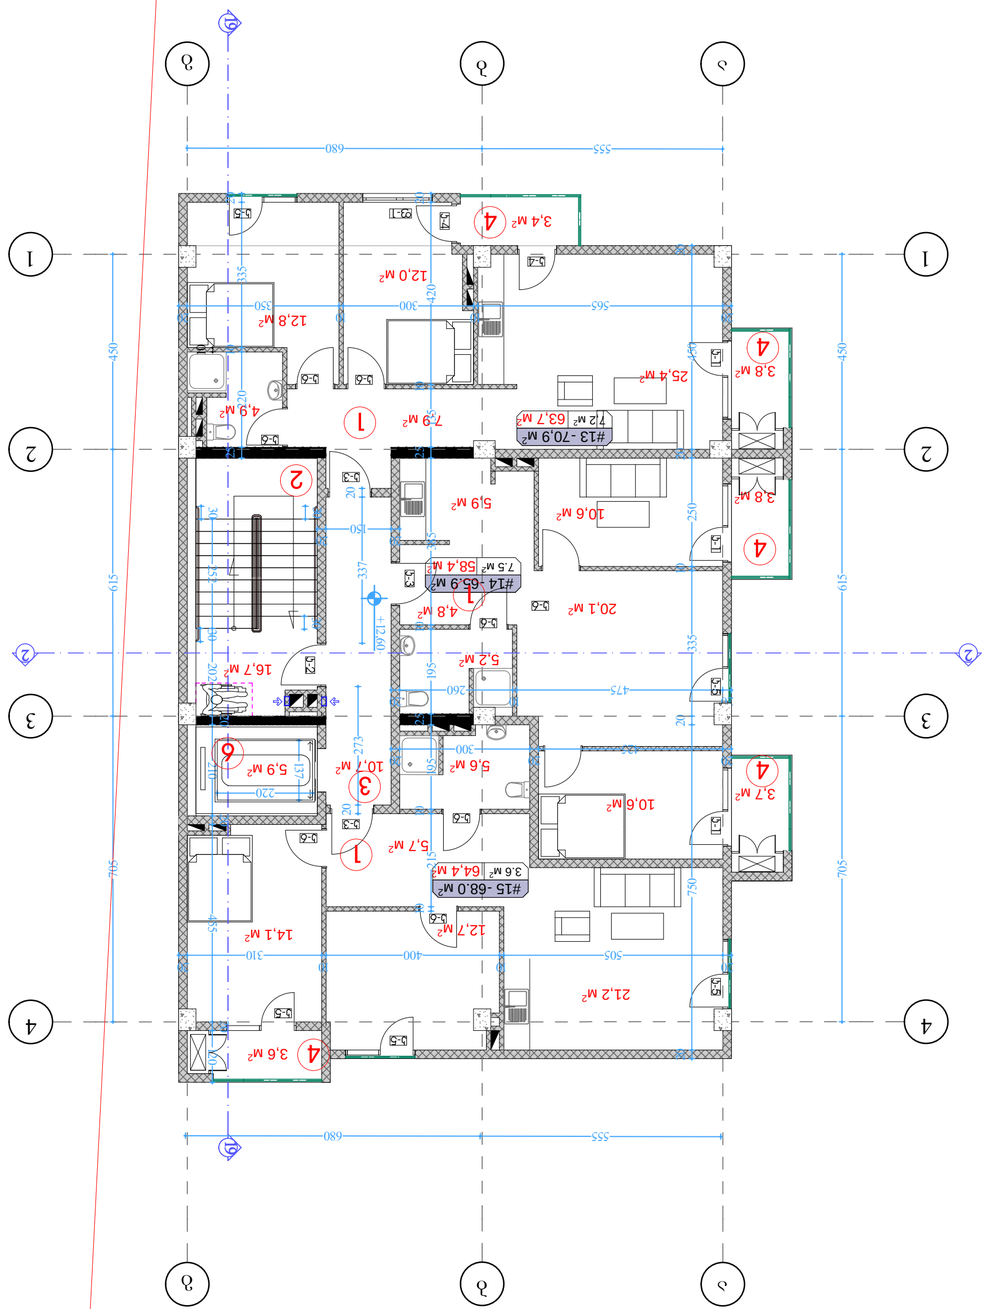












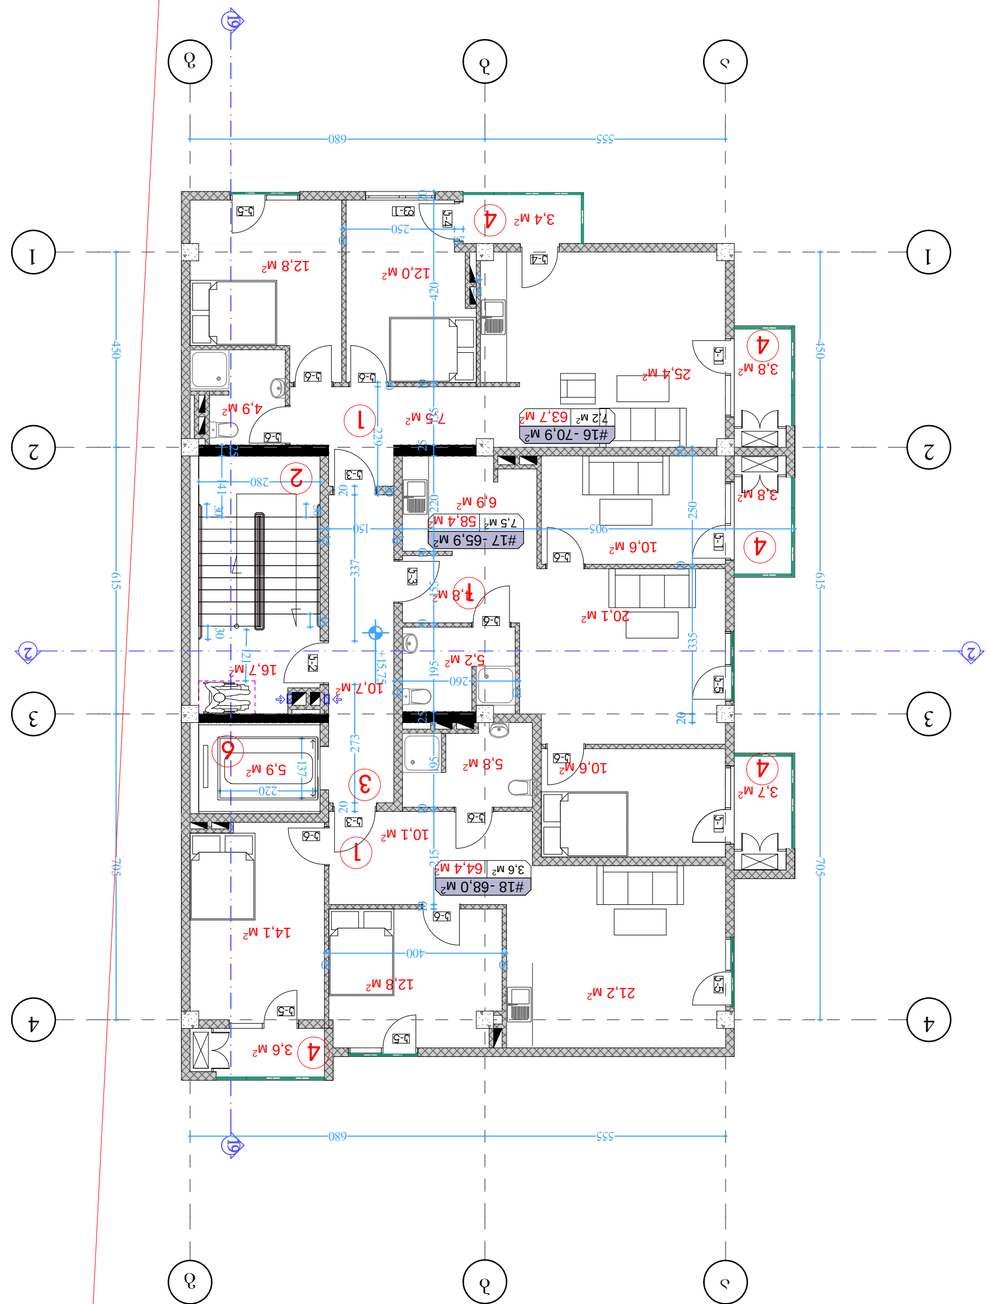














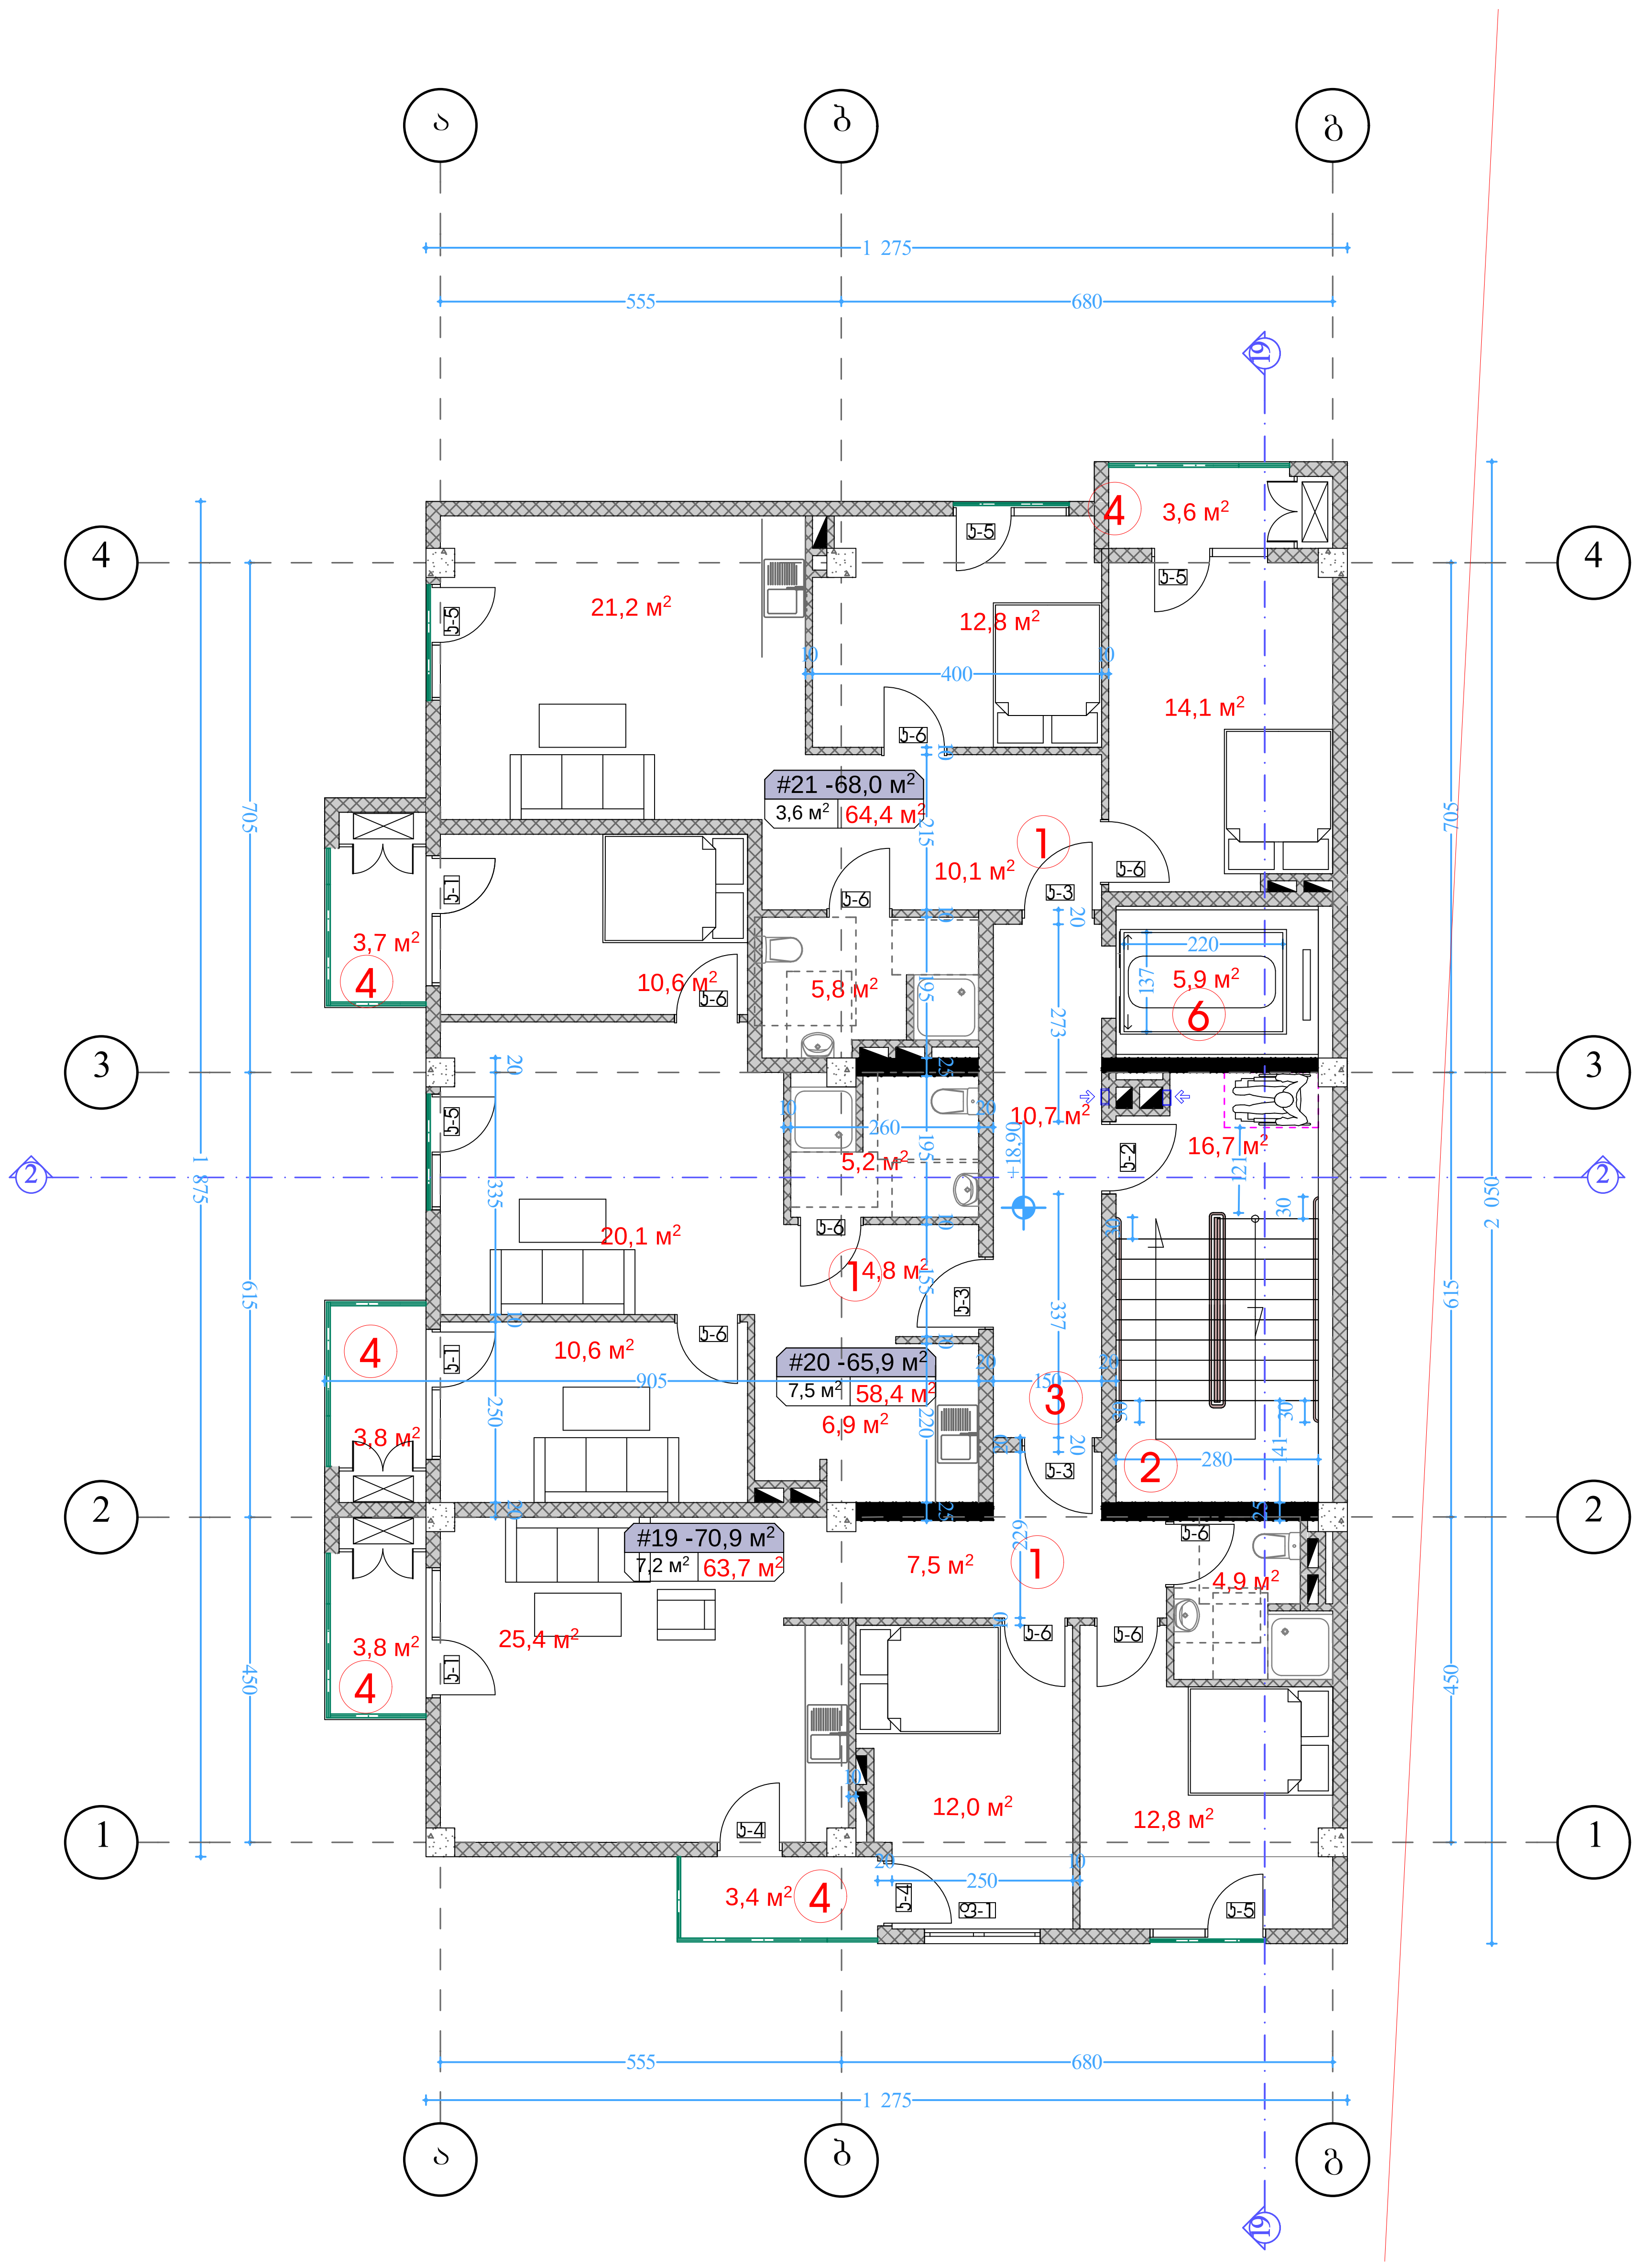

ექსპლიკაცია

1) საცხოვრებელი ბინა		186.5 კვ.მ
2) კიბის უჯრედი		16.7 კვ.მ
3) დერეფანი		10.7 კვ.მ
4) აივანი		18.3 კვ.მ
5) სარდაფი		
6) ლიფტი		5.9 კვ.მ

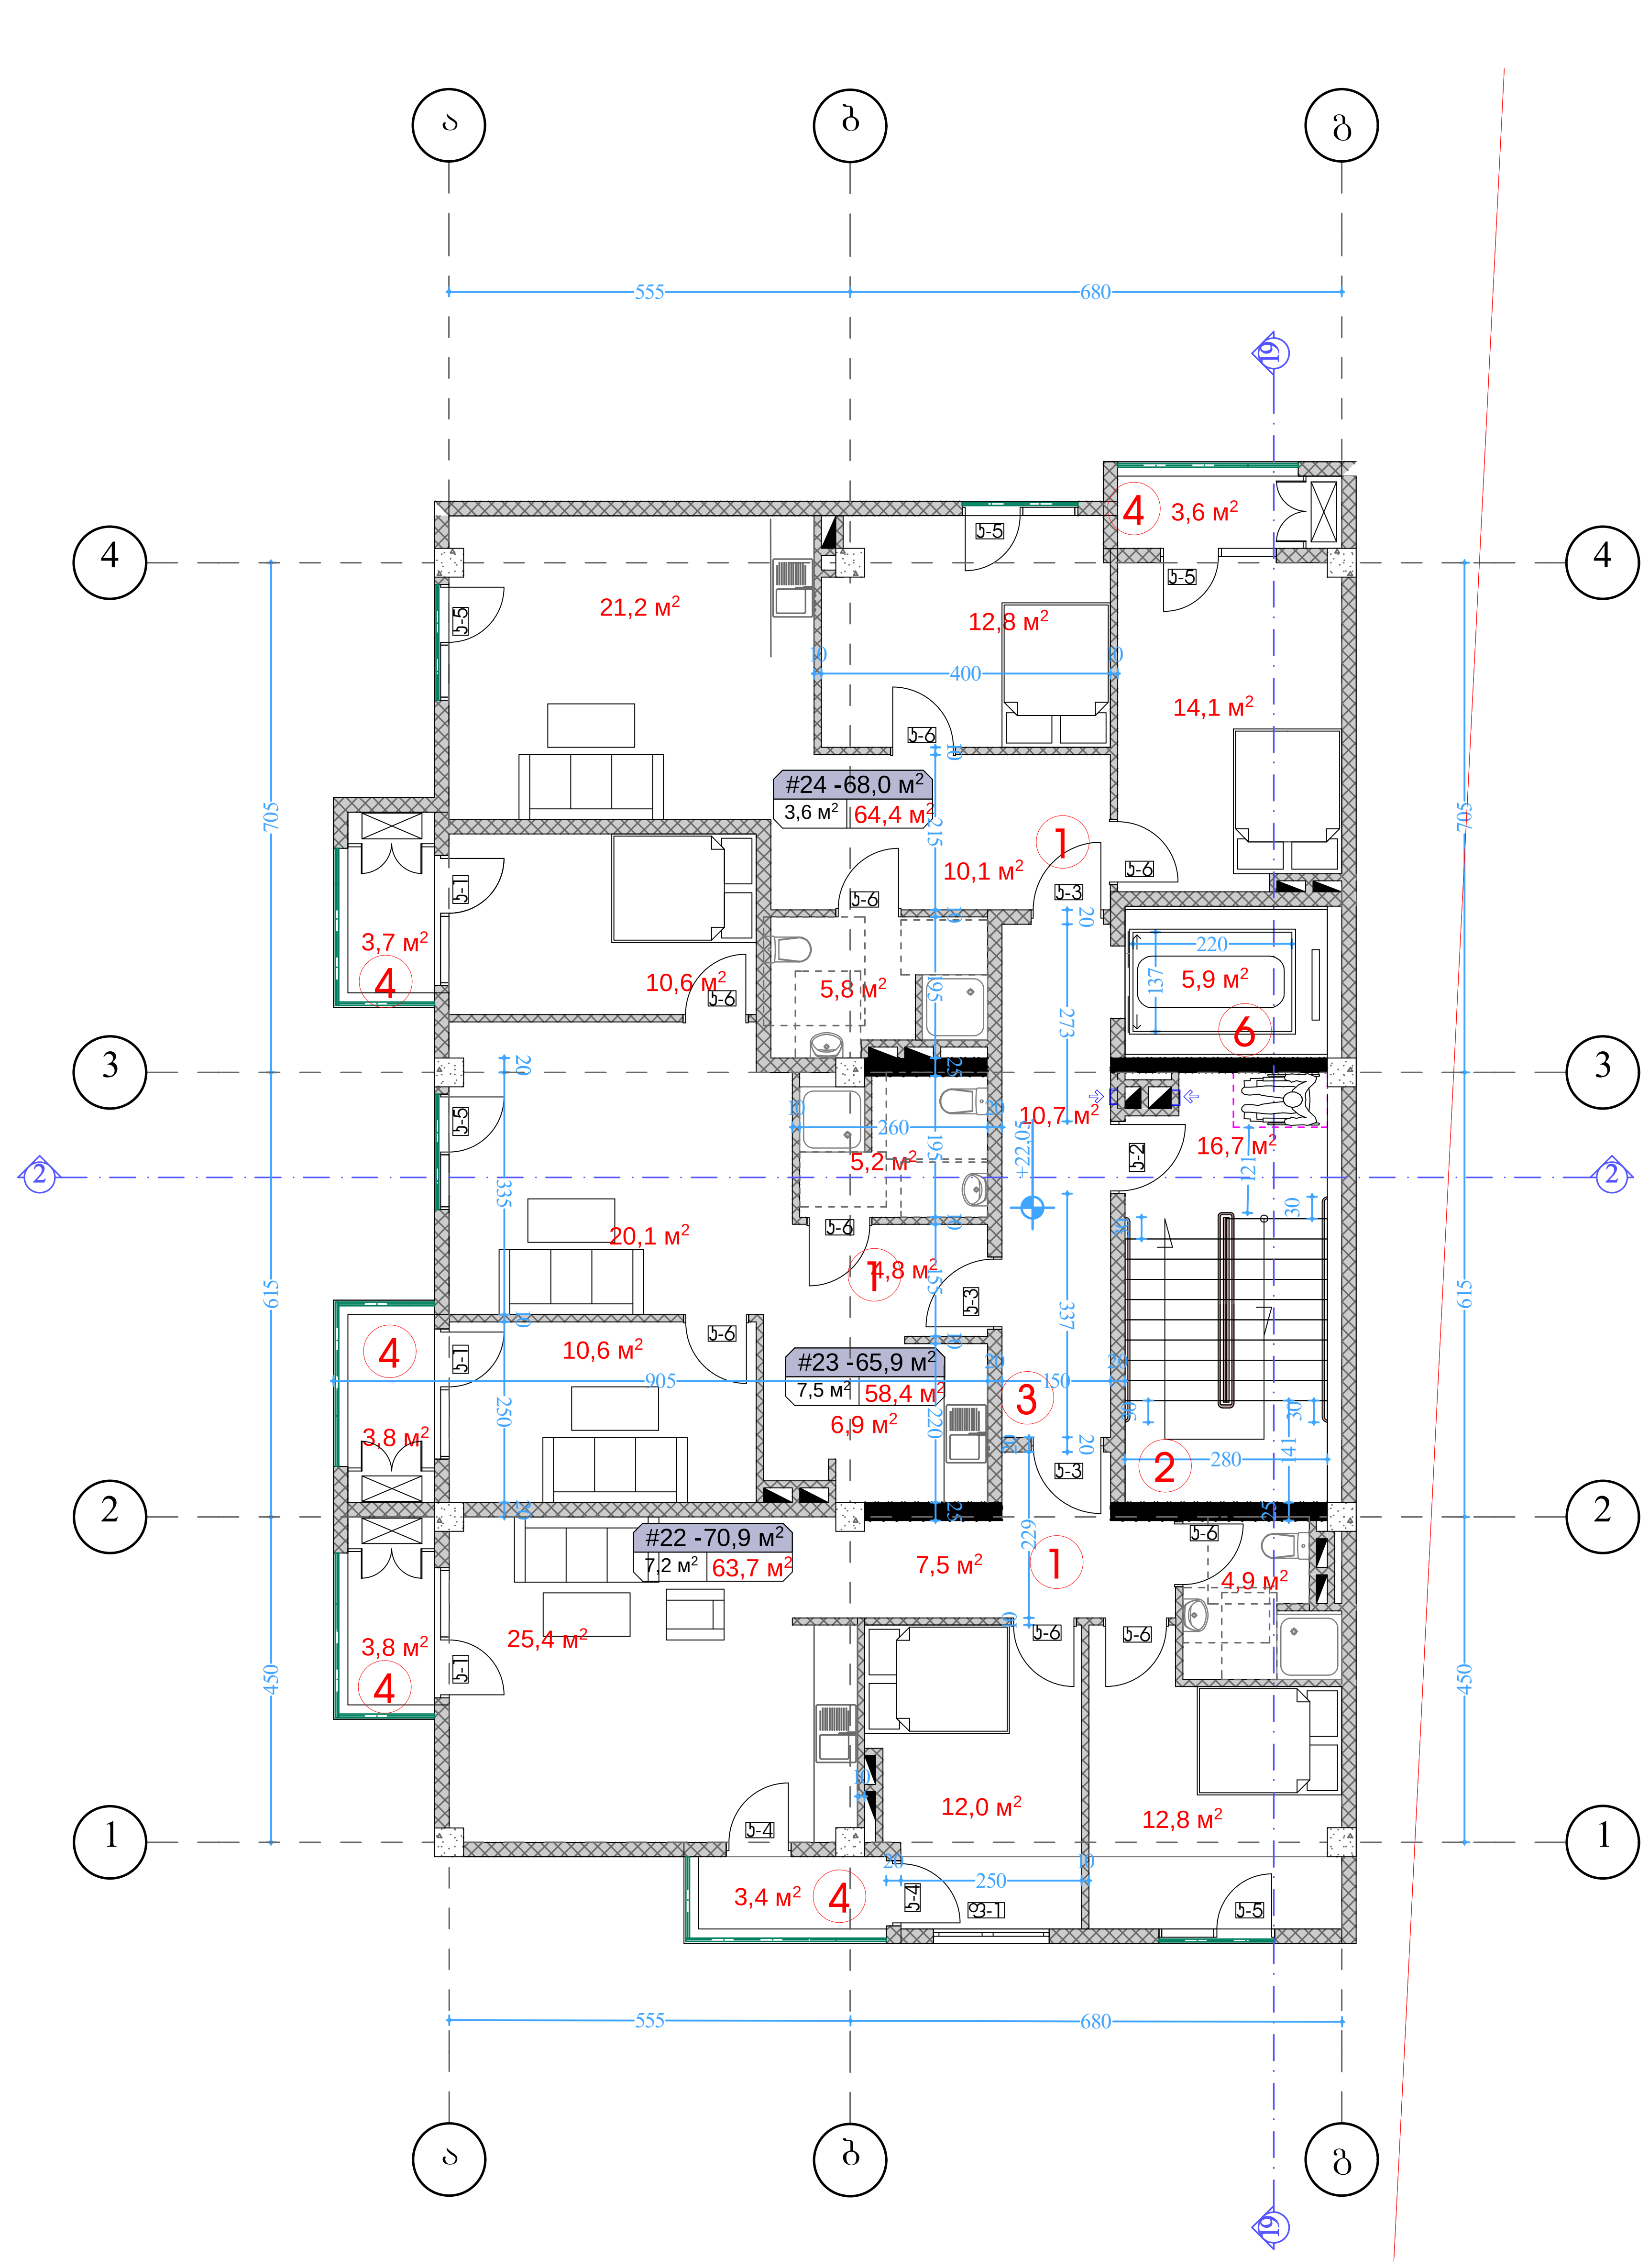

ექსპლიკაცია

1) საცხოვრებელი ბინა		186.5 კვ.მ
2) კიბის უჯრედი		16.7 კვ.მ
3) დერეფანი		10.7 კვ.მ
4) აივანი		18.3 კვ.მ
5) სარდაფი		
6) ლიფტი		5.9 კვ.მ

7-8 სართ. გეგმა
მაშტაბი. 1:100
ბლოკი 12

ფორმატი ა-2

პროექტის სახელწოდება

მრავალბინიანი საცხოვრებელი სახლი

მისამართი

ქ. თბილისში ვარკეთილი 2-სა და ვაზისუბნის საცხოვრებელ რაიონს შორის არსებული მიწის ნაკვეთი

პროექტის ავტორი არქიტექტორი

ანა კაჭკაჭიშვილი

პროექტის არქიტექტურული ნაწილი შემოწმებულია არქიტექტორი: გიორგი ლოთიშვილის მიერ.

შენიშვნა:

ნახაზი მომზადებულია მისაწვდომობის ეროვნული სტანდარტების მიხედვით

ზომები მოცემულია სანტიმეტრებში

1. იატაკის ზედაპირები მოეწყობა ისე, რომ იქნება მდგრადი, მყარი და არასრიალა.
2. განათების სამართავები ელექტრო, გამანაწილებლები ელექტრო ჩამრთველები და დენსართები, ტემპერატურის მარეგულირებლები, მოწყობილობების სამართავები წყალსადენი სისტემის მოწყობილობების მარეგულირებლები და დამცავი და ორმხრივი საკომუნიკაციო სისტემების სამართავებია მოეწყობა სტანდარტის 309-ე ქვეთავის შესაბამისად".

თბილისი 2022 წ.

შენიშვნები:

იატაკის ზედაპირი იქნება ბეტონის ან მსგავსი არაწვადი მასალის, რომელსაც არ ექნება შეწოვის უნარი

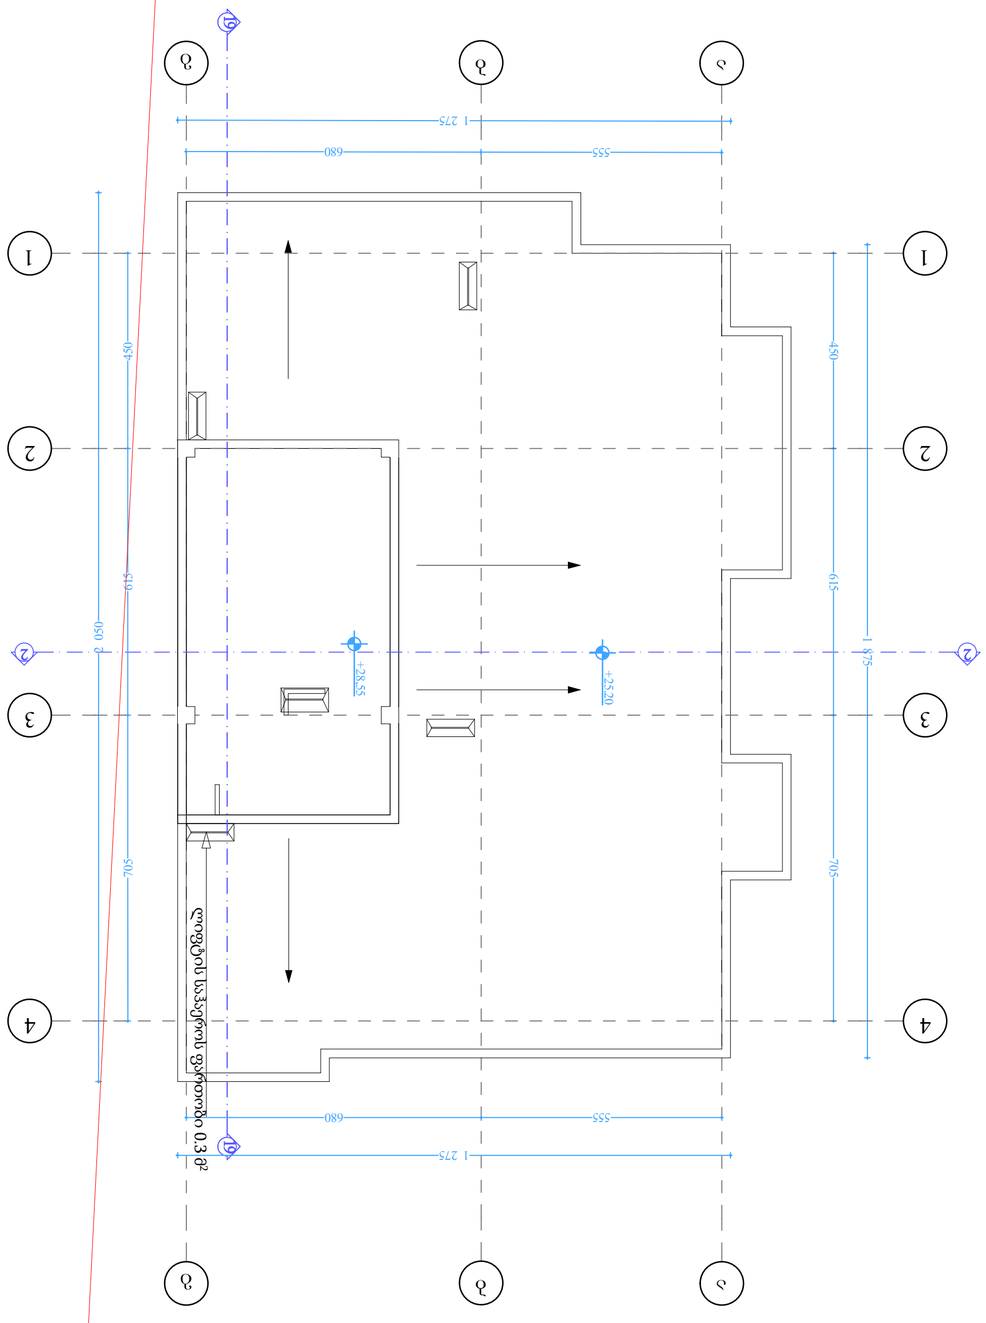

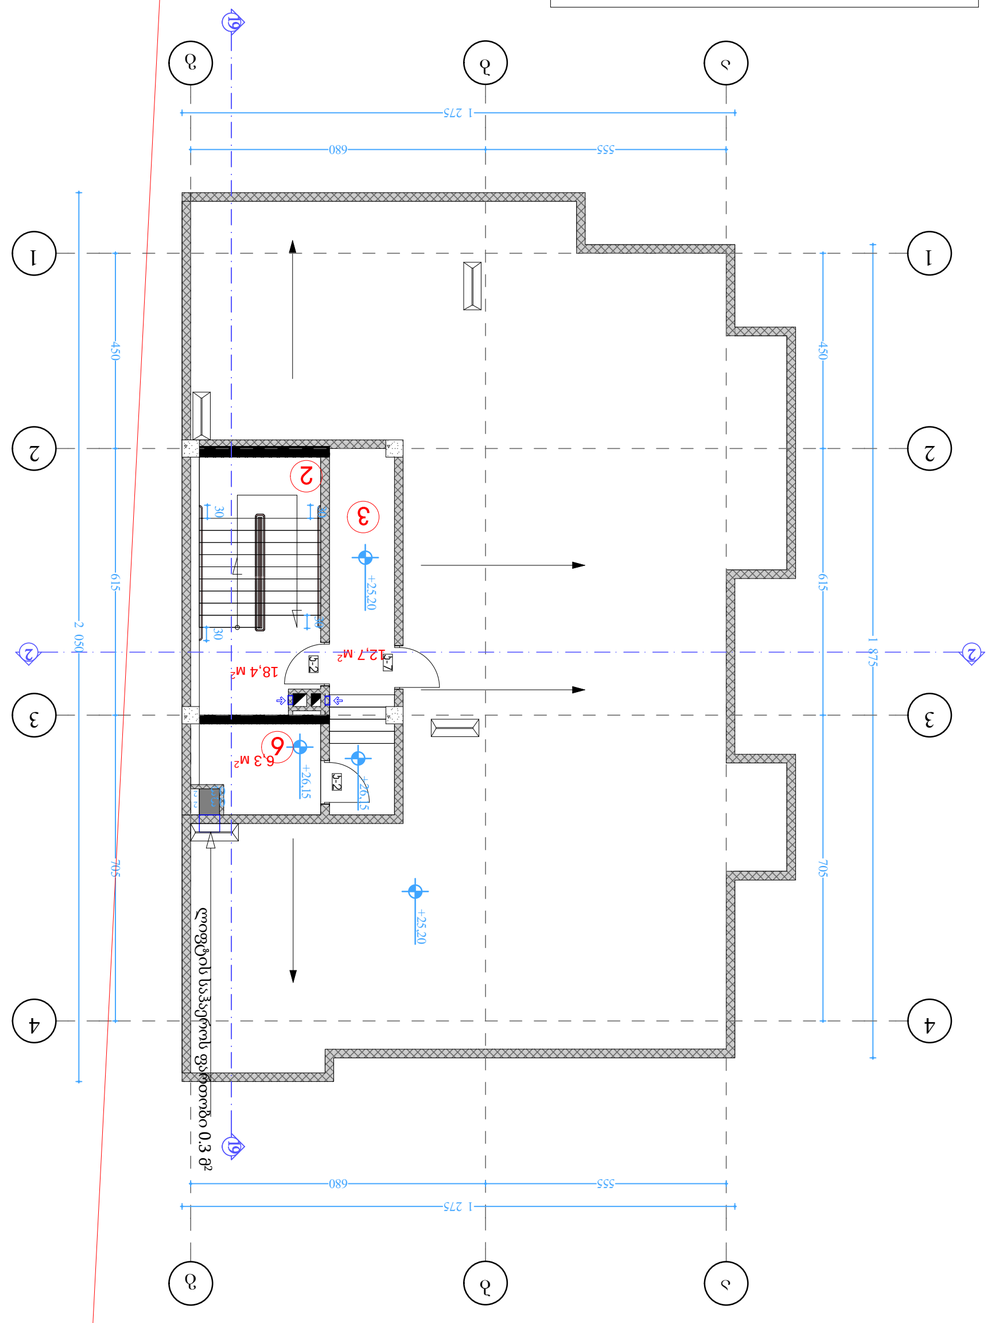

ექსპლიკაცია

1) სააბაზანო/ტუალეტი ბინა — 3.6 მ²
2) ბინის შესასვლელი — 18.4 მ²
3) ღუმელიანი ბინა — 12.7 მ²
4) ბინა
5) სააბაზანო — 6.3 მ²
6) ოთახი



ბინათმესაკუთრეთა ამხანაგობის წევრი

ბინათმესაკუთრეთა ამხანაგობის წევრი

ბინათმესაკუთრეთა ამხანაგობის წევრი

არქიტექტურული გეგმები მისაწვდომობის ეროვნული სტანდარტის ინფორმაციის დატანი

პიბეები

შენიშვნები

ყველა პიბეს (მათ შორის გარე პიბეებს) ყოველი საფეხურის და საბიჯულის 40 მმ სავალ ნაწილს, რომელიც იზომება საფეხურის ნაშვერიდან თარაზულად, ექნება ერთგვაროვანი ფერის მქონე ზედაპირი,
რომელიც საფეხურის დანარჩენი ნაწილისგან მაკეთრად განსხვავებული იქნება (მუქი ღია ფონზე). ხილვადი კონტრასტი გაგრძელდება ყოველი საფეხურის ერთი პიდიდან საფეხურის მეორე პიდემდე.
მისაწვდომი გზაპიბის საზღვრებში იატაპის ზედაპირები იქნება მდგრადი, მყარი და არასრიალა.
პიბის საფეხურების განსხვავებული მონიშვნა იქნება გამძლე.
შენობის გარეთ მდებარე პიბის საფეხურები და ბაქნები ისე დაგეგმარდება, რომ სავალ ზედაპირზე წყალი არ დაგროვდება.
გასანათებელი საშუალებები უზრუნველყოფს პიბეების განათებას, რომელიც გაიზომება საბიჯულების ზედაპირების და ბაქნების ზედაპირების
ცენტრში გაზომვისას საფეხურის წინაპირიდან 600 მმ-ის საზღვრებში, შემდეგი წესის შესაბამისად:
არაუმცირეს 11 ლუქსი განათება.
რაუმცირეს 11 ლუქსი განათება პიბით სარგებლობის დროს.
პიბების გამოყენებისას 11 ლუქსიდან 110 ლუქსზე გადასვლა შესაძლებელი უნდა იყოს განათების სამართავებით უზრუნველყოფილი ავტომატური მოძრავი სენსორული ტიპის განათების ჩამრთველებით რომლებიც შეესაბამება ყველა ქვემოთ ჩამოთვლილს:
განათების სამართავები აღჭურვილი იქნება საიმედო ოპერაციული სისტემით და შეფასებული იქნება ამ მიზნით გამოყენებისთვის.
მოძრავი სენსორი გააქტიურდება დამაკვებლის მოძრაობით საფეხურებზე ან საფეხურების ბაქნებზე.
განათების გამააქტიურებლები დაყენებული იქნება არაუმცირეს 15 წუთიანი მოქმედების ჯერიოდით.
გზა პიბის განათება ჩაირთვება ავტომატური სენსორული ჩამრთველებით ასეთის არსებობის შემთხვევაში ისე რომ შესასვლელში მდებარე ბაქანზე შესასვლელში მდებარე ბაქნის მოსაზღვრე თითოეულ პიბის მარშსა და შესასვლელში მდებარე ბაქნის ზემოთ და ქვემოთ მდებარე
ბაქნებზე მე-4 პუნქტით დადგენილი განათებულობის დონე საფეხურის გამოყენებამდე იქნება უზრუნველყოფილი.
პიბის სახელურები და ნებისმიერი ჯდელი ან მათ მომიჯნავედ მდებარე სხვა ზედაპირი არ იქნება ბასრი ან უხეში ელემენტების შემცველი.
პიბის სახელურები არ იტრიალებს მათი ბუდეების საზღვრებში

ლიფტები

შენიშვნები

შენობაში გამოყენებულია 407-ე ქვეთავის შესაბამისი ლიფტი
ლიფტი შესაბამისობაში იქნება ASME A17.1/CSA B44 სტანდარტთან.
ლიფტის გამოსაძახებელი ღილაკები და ჯლუვიები შესაბამისობაში იქნება 407.2.1 ქვეთავთან.
ლიფტის შახტებთან განთავსებული ნიშნები შესაბამისობაში იქნება 407.2.3 ქვეთავთან.
ლიფტის პაბინის ბალანსირება შესაბამისობაში იქნება 407.4.4-ე ქვეთავთან.
ლიფტის პაბინის განთება შესაბამისობაში იქნება 407.4.5-ე ქვეთავთან.
ლიფტის პაბინის სამართავები შესაბამისობაში იქნება 407.4.6-ე ქვეთავთან
მართვის პანელები განთავსდება გვერდითა ჯდლის ცენტრში. პაბინის სამართავების აღნიშვნები და მითითებები შესაბამისობაში
იქნება 407.4.7-ე ქვეთავთან პაბინაში მოეწყობა 407.4.10-ე ქვეთავის შესაბამისი საუვარიო სიგნალიზაციის მექანიზმები პანელი.

პანდუსები

შენიშვნები

პანდუსების და ბაქნების ზედაპირი იქნება მდგრადი, მყარი და არასრიალა.
პანდუსების სახელურები არ იტრიალებს მათი ბუდეების საზღვრებში.
სახელურები და ნებისმიერი ჯდელი ან მათ მომიჯნავედ მდებარე სხვა ზედაპირი არ შეიცავს ბასრ ან უხეშ ელემენტებს.
შენობის გარეთ მდებარე პანდუსები ისე დაგეგმარდება, რომ სავალ ზედაპირზე წყალი არ დაგროვდება.
პანდუსის და ბაქნების განივი ჯეთის დახრა არ აღემატება 1/48-ს.

ჯარები

შენიშვნები

ჯარის ზედაპირი უნდა იყოს გლუვი იატაპიდან მინიმუმ 250 მმ-ის საზღვრებში.
სახელურები, ჩამოსაწევი სახელურები, საჯეტები, რაზები და მისაწვდომი ჯარის სხვა სამართავები ისეთი ფორმის იქნება, რომ ადვილად შეიძლებოდეს ერთი ხელით მოჭიდება და მის ასამუშავებლად საჭირო არ იქნება მაგრად მოჭიდება, წვალება ან მაჯის ტრიალი.
დახურული ჯარის ჯაჭვულის გასაღები ნაწილები და გაღებისათვის განკუთვნილი ძალა შესაბამისობაში იქნება შემდეგთან:
წინიდან მისაწვდომობისას, გამოწევით ან მიწოლით გაღებადი, არაუმეტეს 66.7 ნიუტონი.
ბრუნვითი მოძრაობით გასაღები, არაუმეტეს 315 ნიუტონი სმ.
გასასვლელის პომპონენტებს (გზა-პიბეებს) ემსახურება მიმხურავით აღჭურვილი ჯარებები.
ჯარის მიმხურავები ისე მოეწყობა, რომ 90 გრადუსით, ღია მდგომარეობიდან 12 გრადუსით გაღებულ მდგომარეობამდე ჯარის მისახურად საჭირო დრო არაუმცირეს 5 წამი იქნება.
ჯარის ზამბარიანი ანჯამები ისე მოეწყობა, რომ 70 გრადუსით ღია მდგომარეობიდან დახურულ მდგომარეობამდე ჯარი არაუმცირეს 1.5 წამში გადავა.
ცეცხლმედეგი ჯარისგან განსხვავებული ჯარის მიწოლით ან გამოწევით გაღებისათვის საჭირო ძალა შესაბამისობაში იქნება შემდეგთან:
შენობაში განთავსებული ანჯამიანი ჯარი: არაუმეტეს 22.2 ნიუტონი.
ჯარებების ცეცხლმედეგობა მითითებულია ხანძარსაწინააღმდეგო გეგმებზე.
ჯარებების გაღების მიმართულება მითითებულია გეგმებზე.
ჯარების გაღების მიმართულება მითითებულია გეგმებზე.
ჯარის ზღურბლი მითითებულია გეგმებზე
არცერთი ჯარის სუფთა სიმაღლე არ იქნება 2,05 მეტრზე ნაკლები.

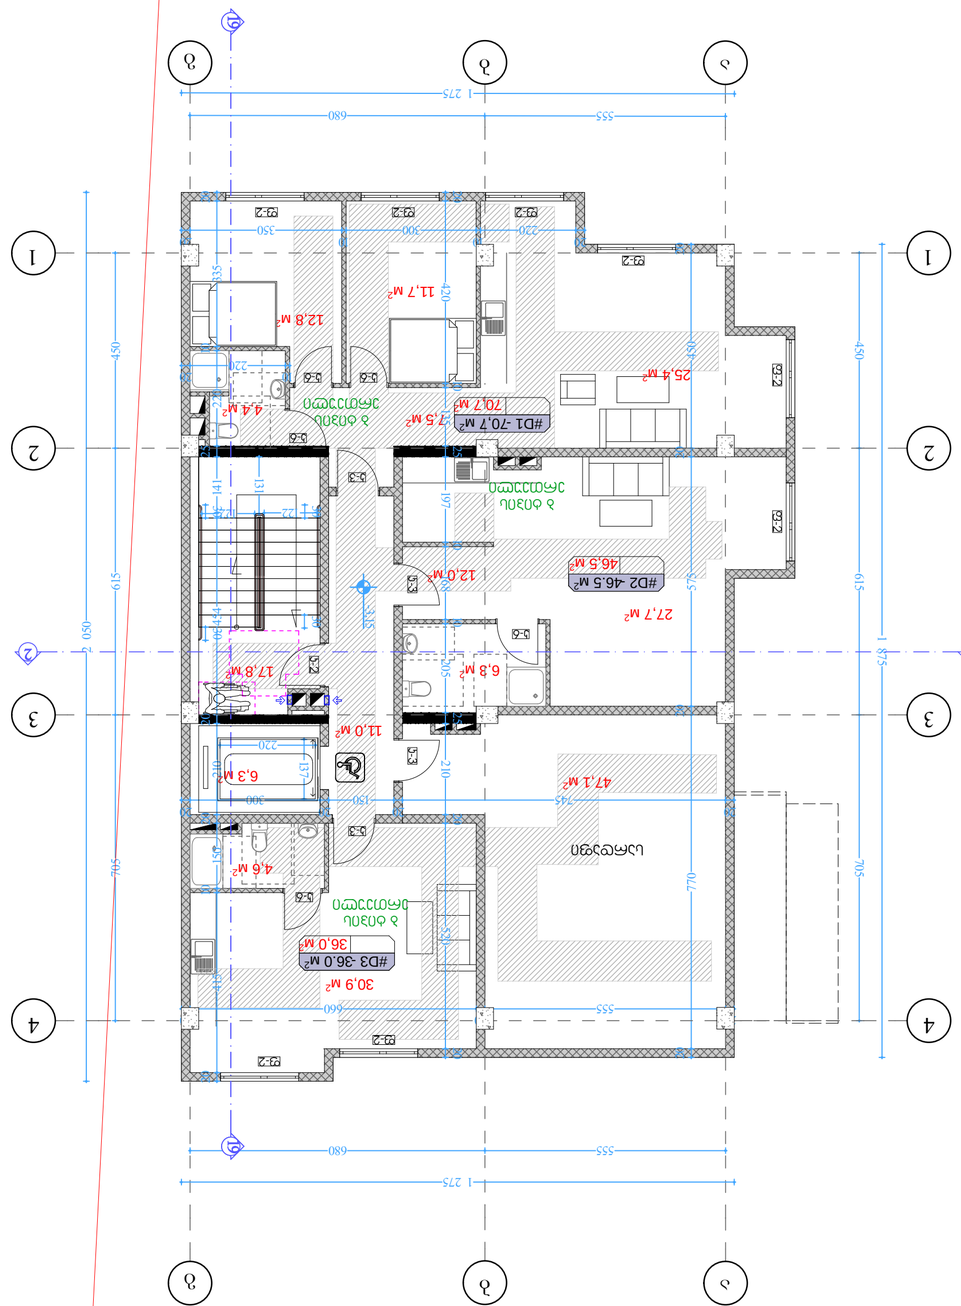

ეზოში ზედაპირული წყალარინების სქემა

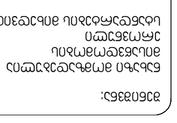

ავტომანქანის მოსახვევის

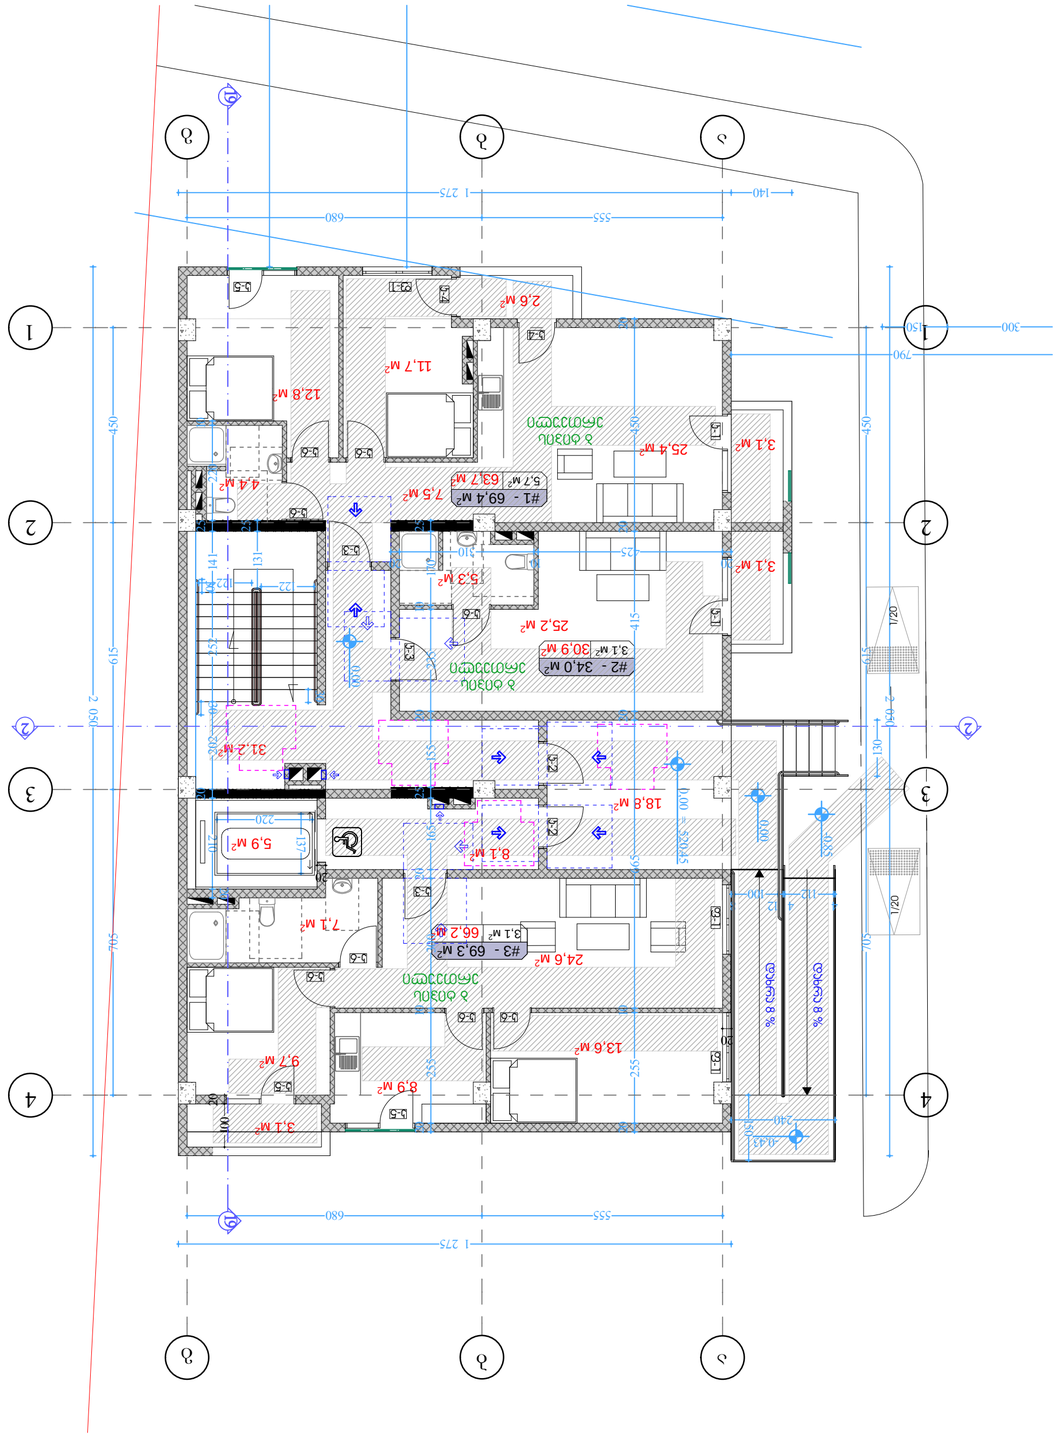
#1 - 69.4 M²
5.7 M²
63.7 M²
#2 - 34.0 M²
3.1 M²
30.9 M²
#3 - 69.3 M²
3.1 M²
66.2 M²
12.8 M²
11.7 M²
2.6 M²
4.4 M²
7.5 M²
5.3 M²
25.2 M²
3.1 M²
25.4 M²
3.1 M²
31.2 M²
18.8 M²
8.1 M²
5.9 M²
7.1 M²
24.6 M²
9.7 M²
8.9 M²
13.6 M²
3.1 M²
ბინის ჯამური ფართობი
ბინის ჯამური ფართობი
ბინის ჯამური ფართობი
ლიფტის შახტი
ლიფტის შახტი
ლიფტის შახტ

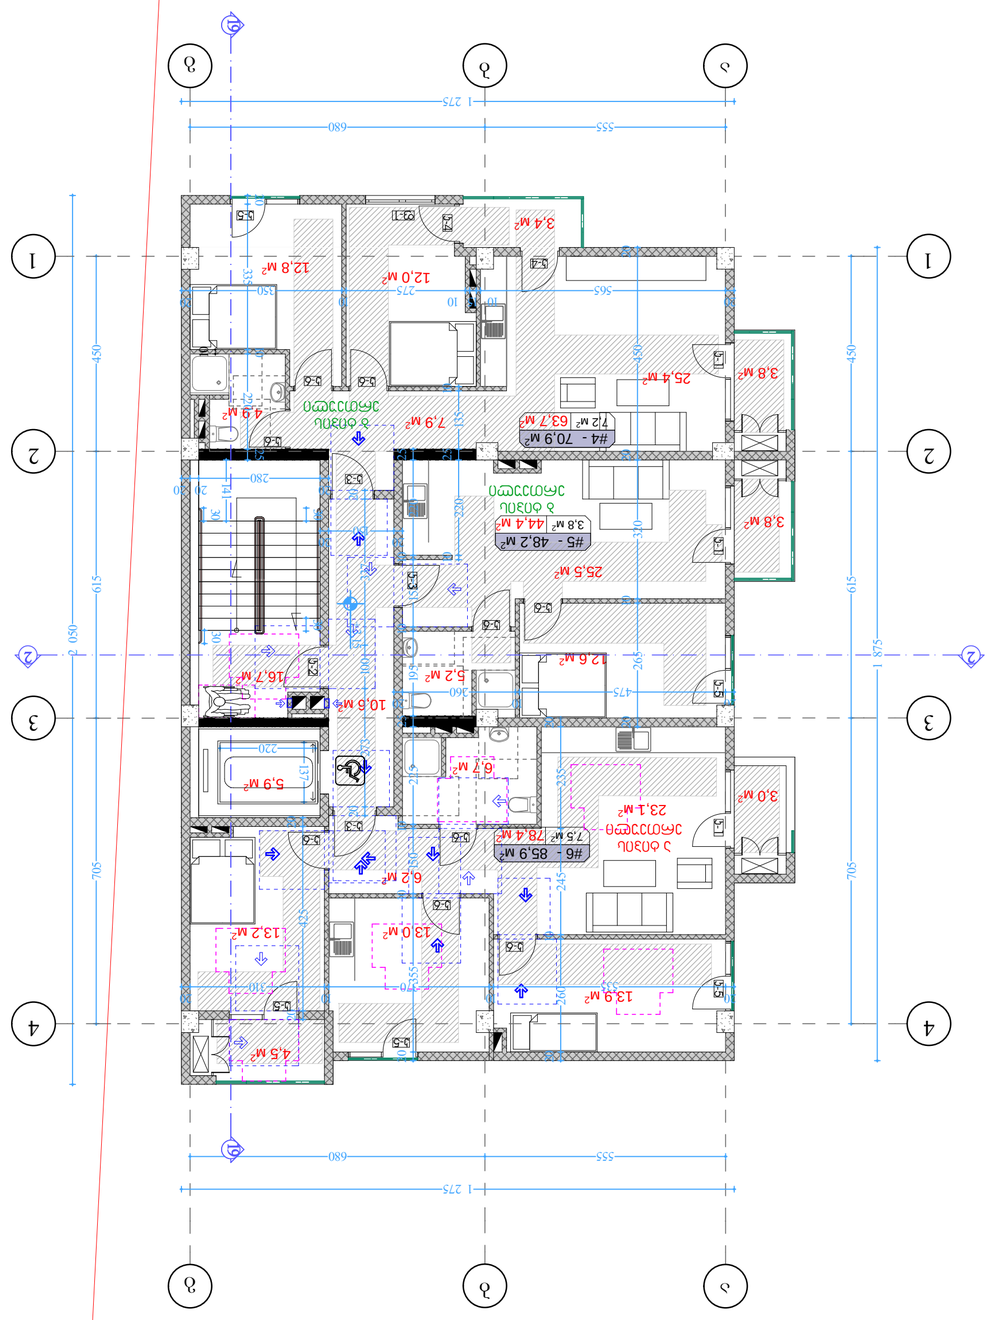

ტექნიკური მონაცემები

ნაგებობის ტიპი	სახლი
ნაგებობის კლასი	CC1
ნაგებობის კატეგორია	IV
ნაგებობის სეისმური კატეგორია	IV
ნაგებობის ფუნქციური კლასი	F1.4
ნაგებობის ფუნქციური ქვეკლასი	F1.4
ნაგებობის ფუნქციური ქვეკლასის დასახელება	ერთბინიანი საცხოვრებელი სახლი




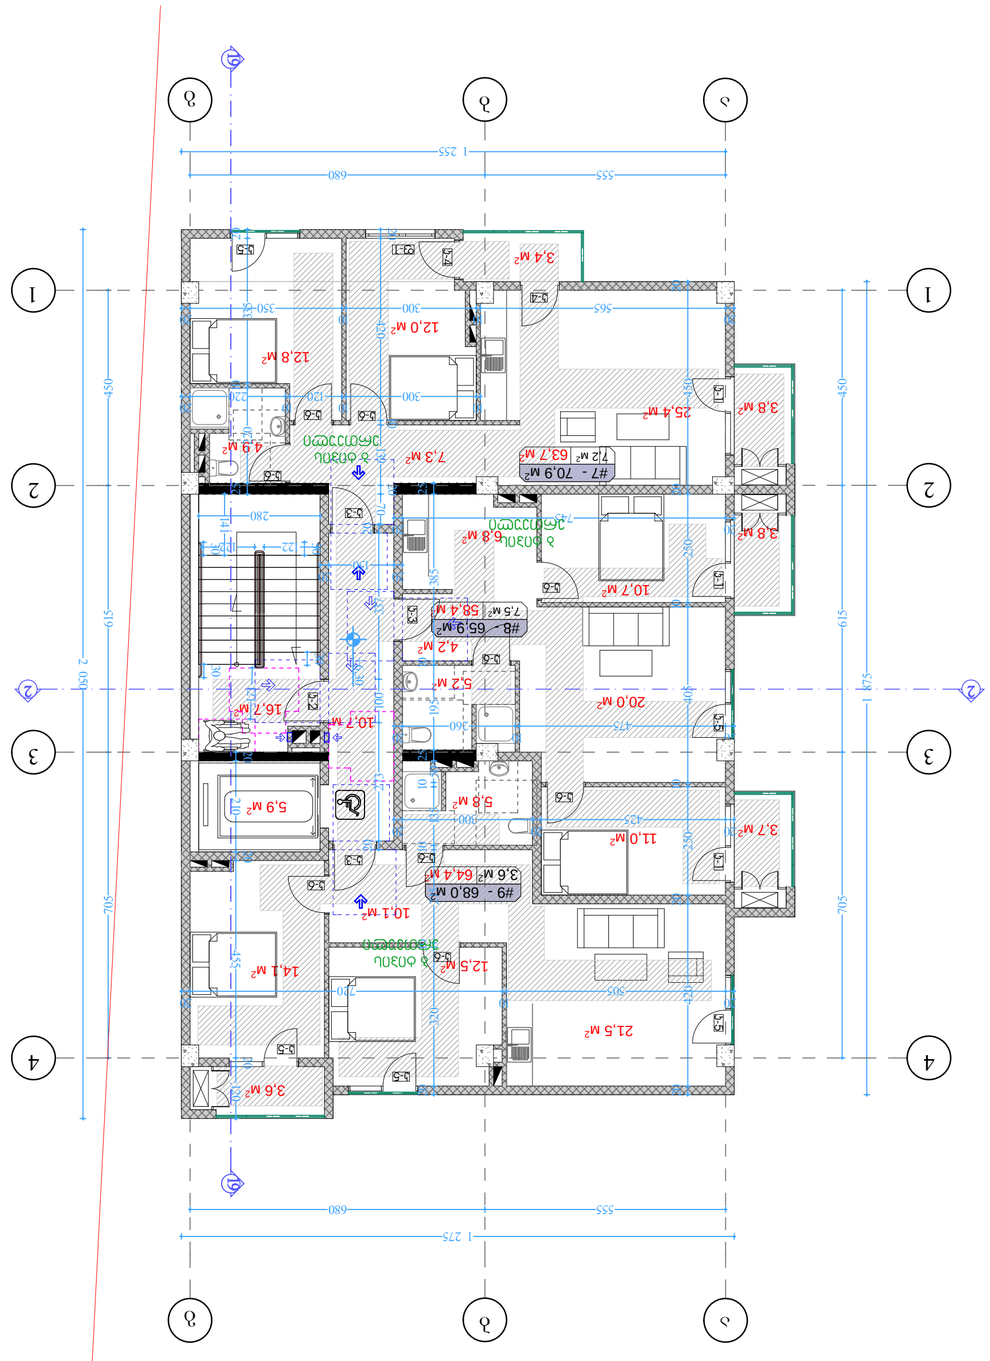


























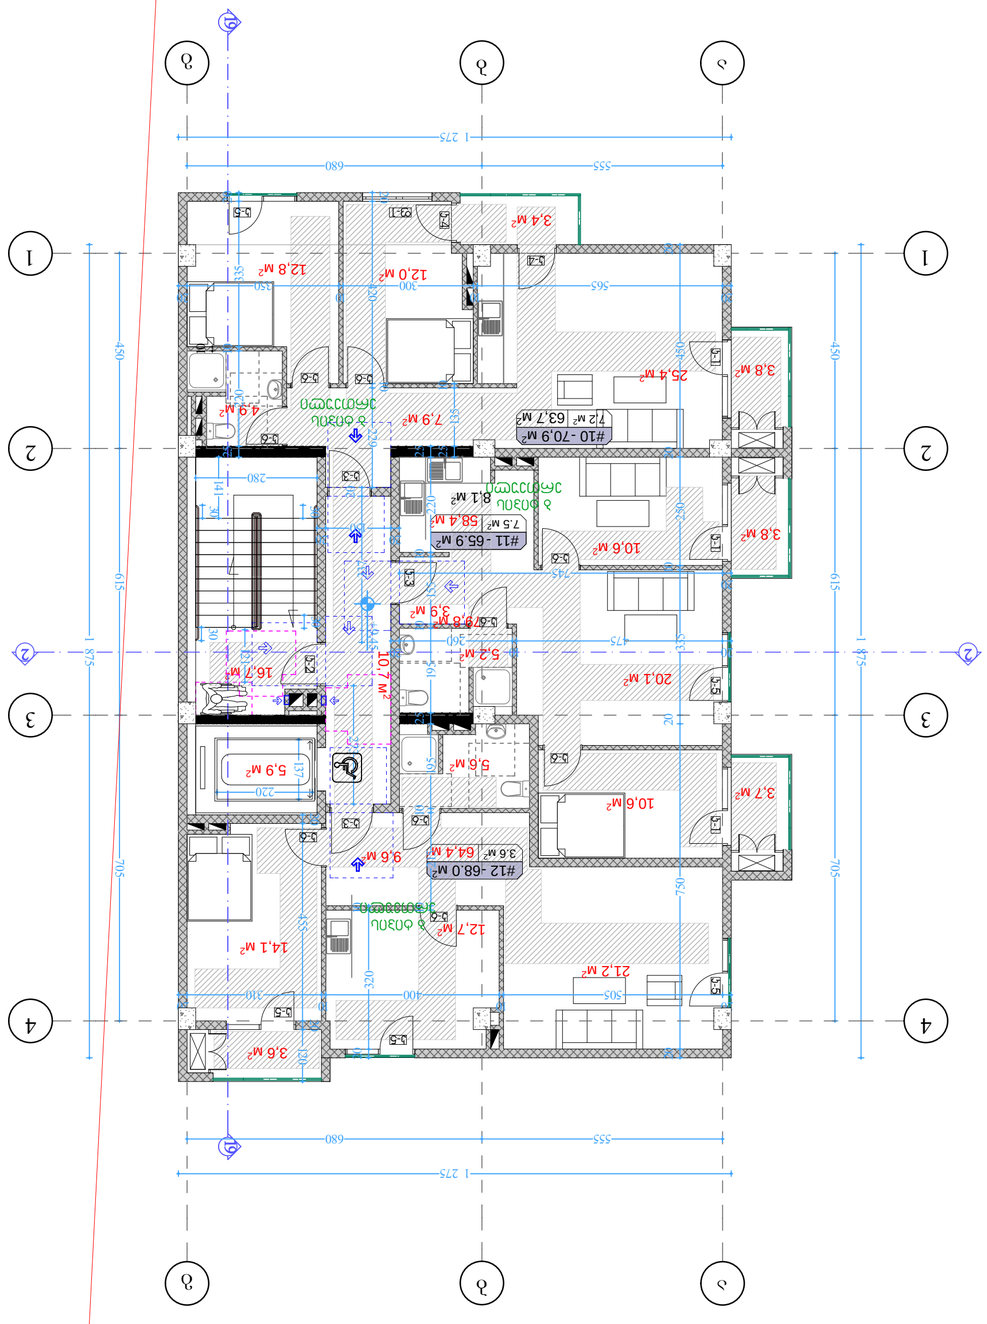

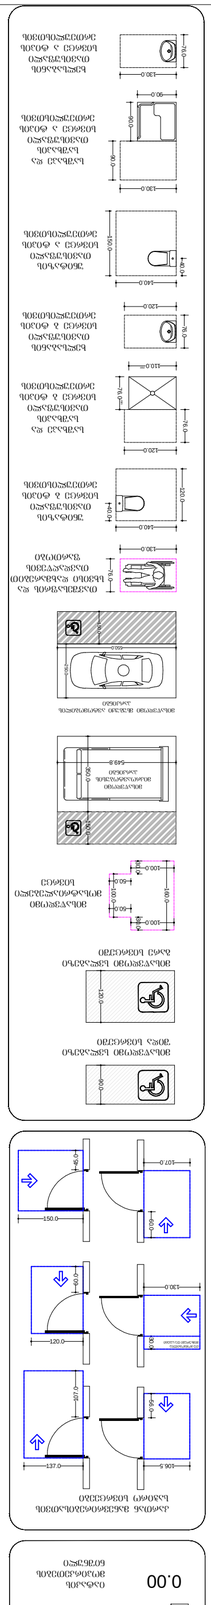
ᲐᲮᲐᲚᲘ ᲨᲔᲜᲝᲑᲘᲡ ᲜᲐᲬᲘᲚᲘ
ᲐᲮᲐᲚᲘ ᲛᲨᲔᲜᲔᲑᲚᲝᲑᲘᲡ ᲜᲐᲬᲘᲚᲘ
ᲛᲝᲥᲛᲔᲓᲔᲑᲘᲡ ᲜᲐᲬᲘᲚᲘ
ᲛᲝᲥᲛᲔᲓᲘ ᲨᲔᲜᲝᲑᲐ
ᲛᲝᲥᲛᲔᲓᲘ ᲛᲨᲔᲜᲔᲑᲚᲝᲑᲐ
ᲛᲝᲥᲛᲔᲓᲘ ᲜᲐᲬᲘᲚᲘ

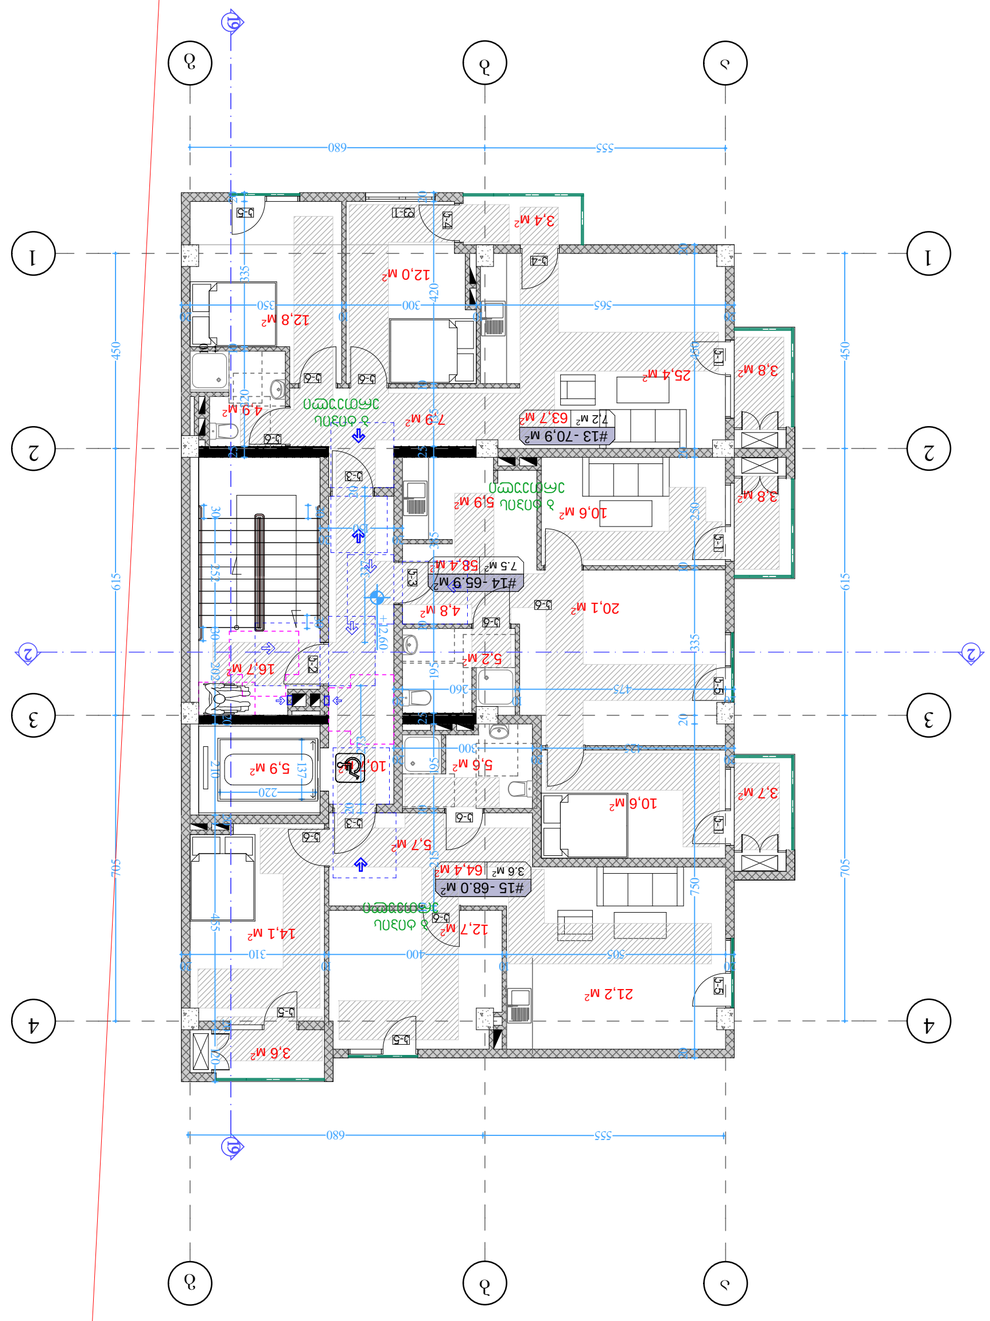





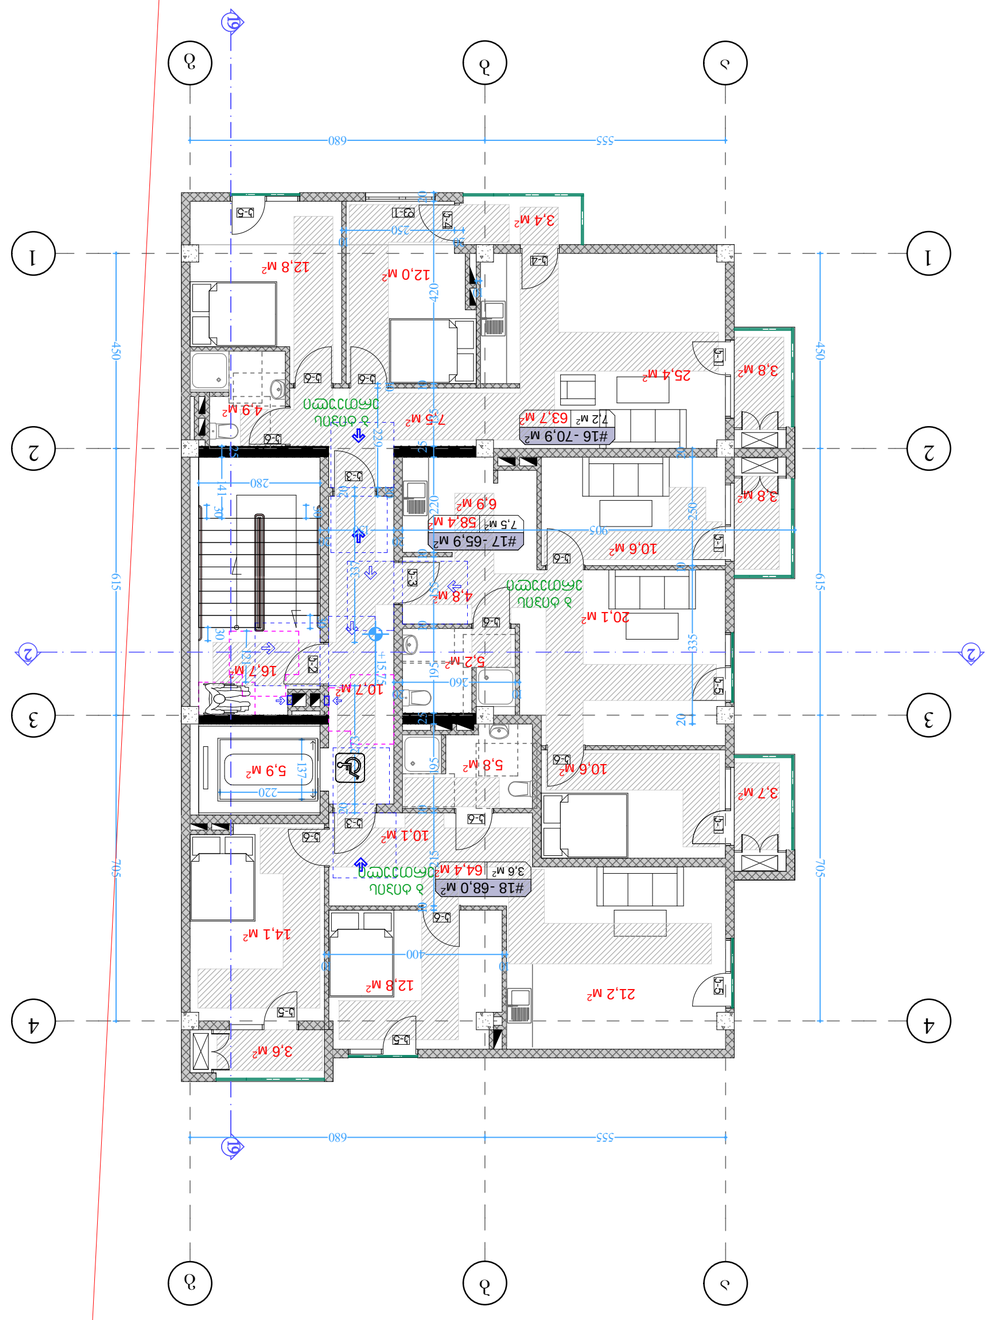
#16 -70.9 M²
72 M² | 63.7 M²
#17 -65.9 M²
7.5 M² | 58.4 M²
#18 -68.0 M²
3.6 M² | 64.4 M²
12.8 M²
12.0 M²
3.4 M²
25.4 M²
3.8 M²
7.5 M²
4.9 M²
6.9 M²
10.6 M²
20.1 M²
4.8 M²
5.2 M²
16.7 M²
10.7 M²
5.8 M²
5.9 M²
10.6 M²
3.7 M²
10.1 M²
14.1 M²
12.8 M²
21.2 M²
3.6 M²
555
680
745
615
450
420
335
280
220
157
140
120
100
80
50
40
20

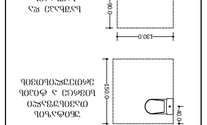

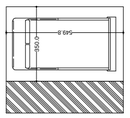

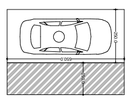

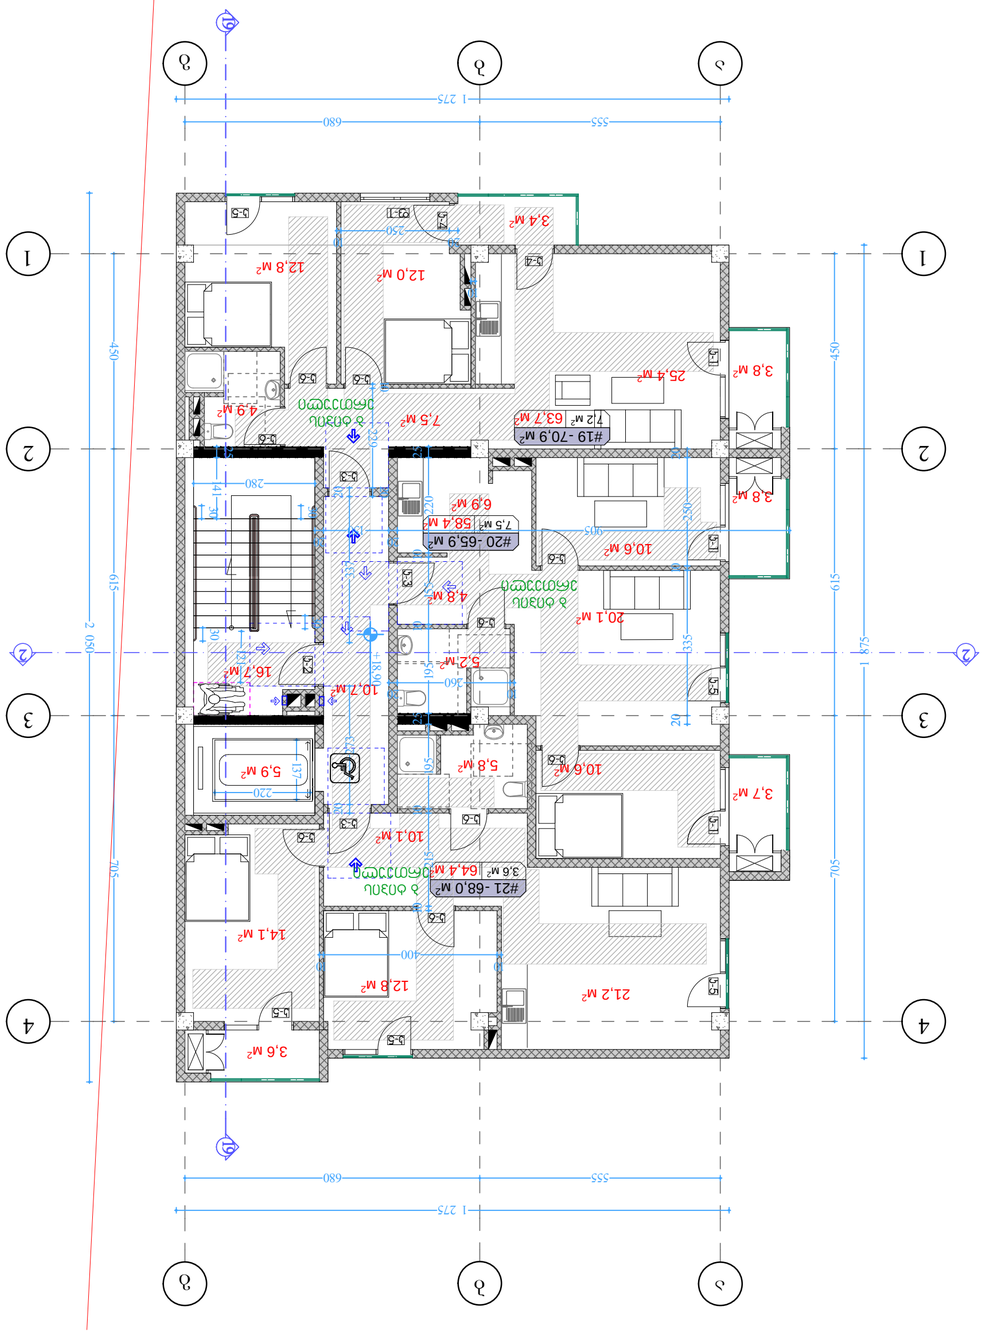

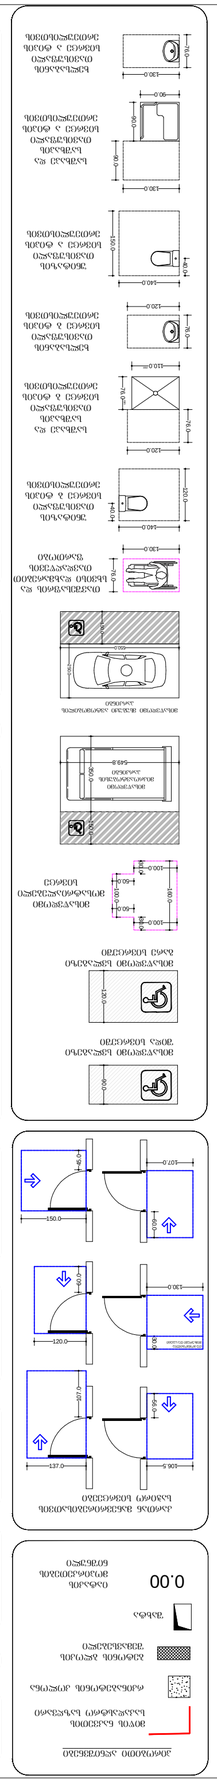

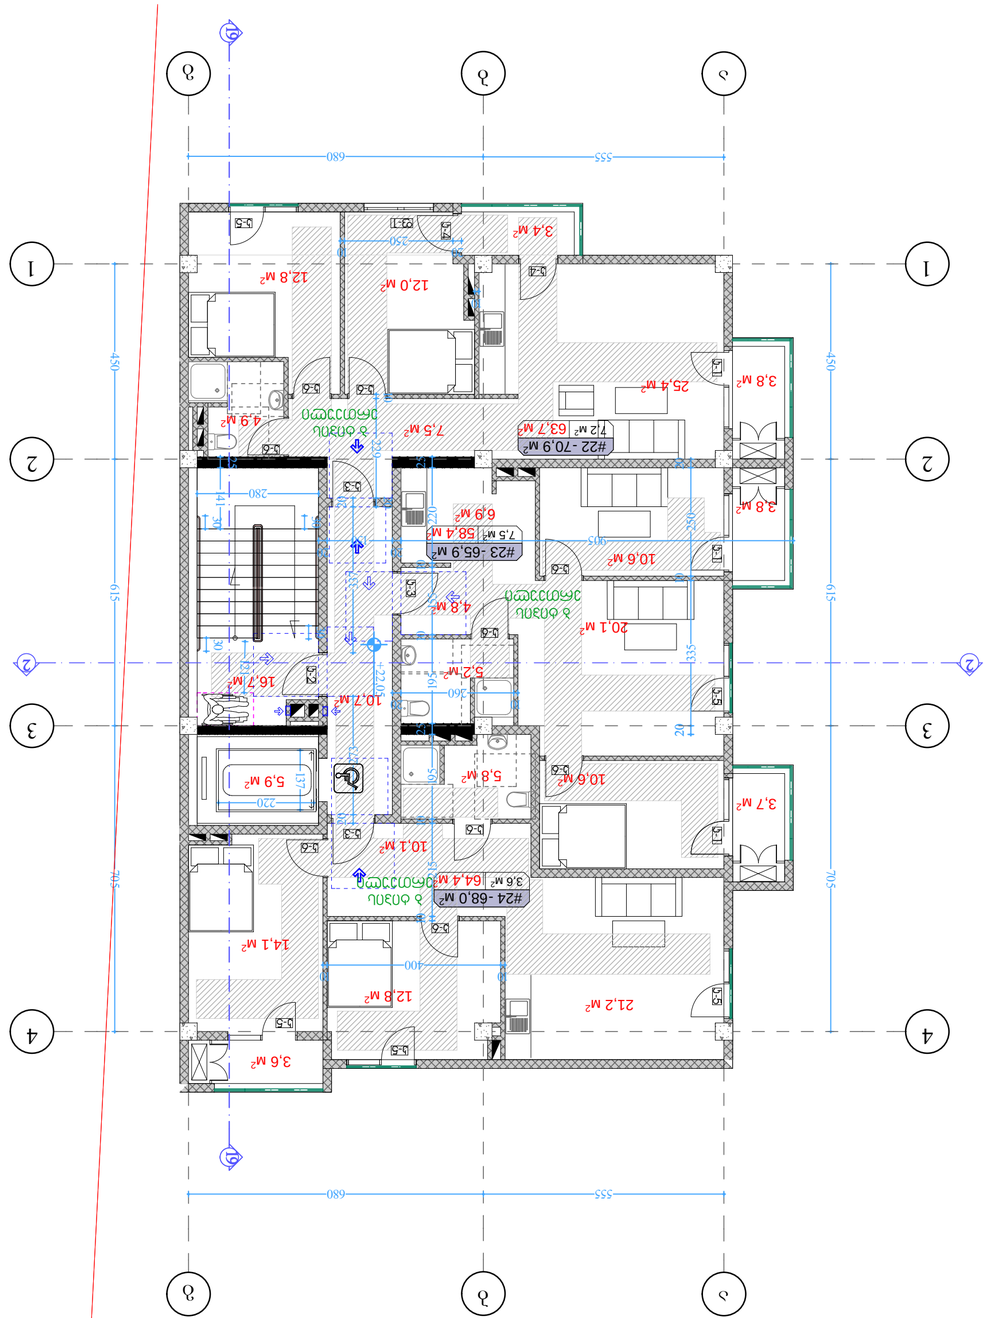




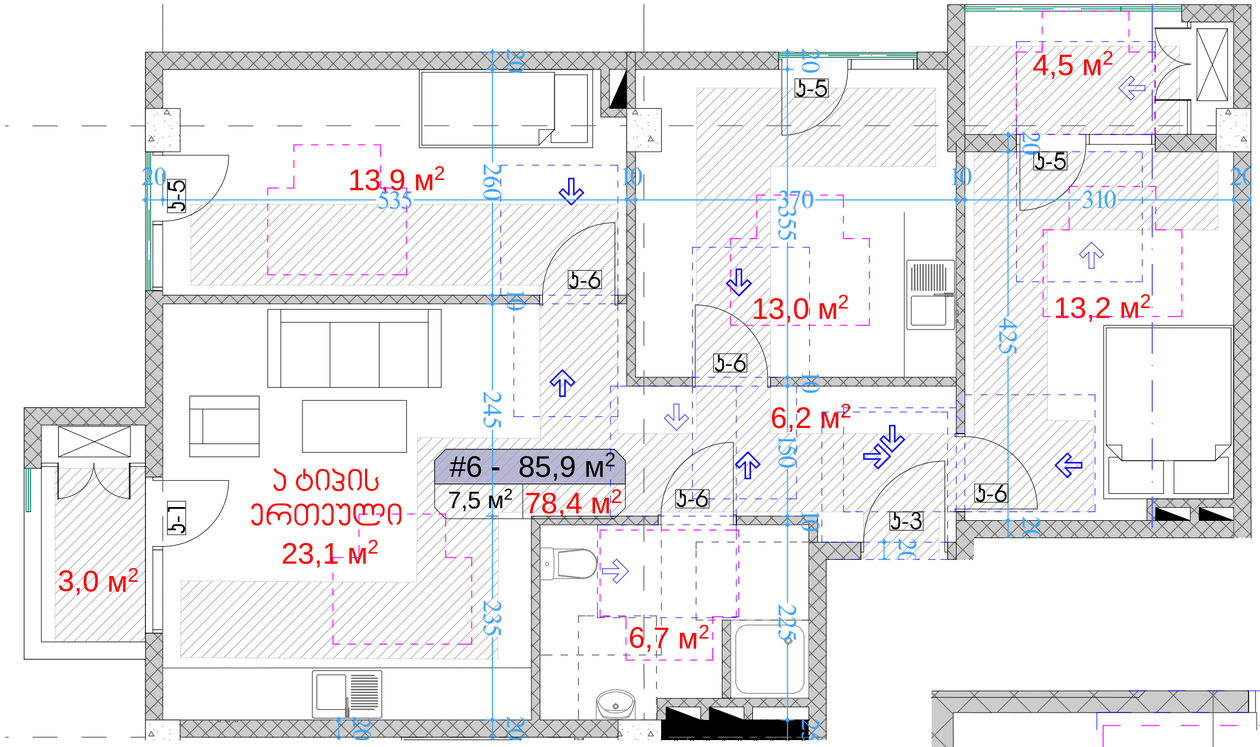

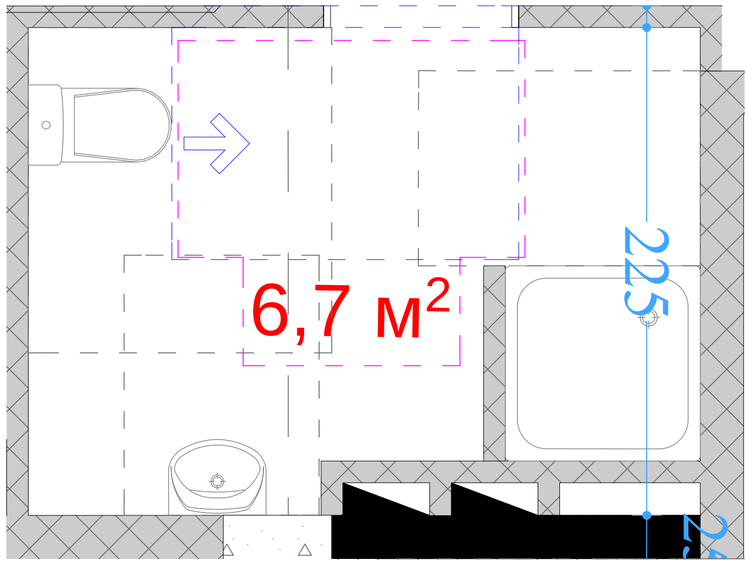

ხელსაბანის მდებარეობა

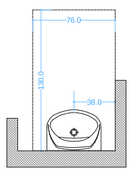

T ფორმის მოსატრიალებელი სივრცე ვარიანტი 3

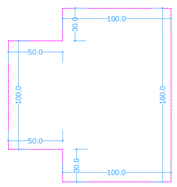

ეტლის შესაგორებელი საშხაპის არმქონე ნაკეთობით

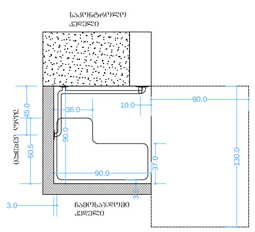

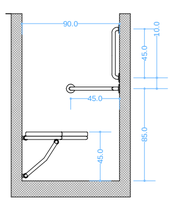


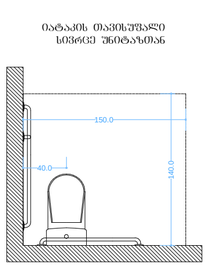

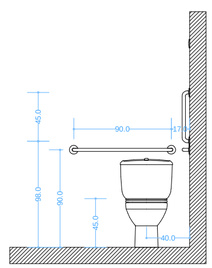


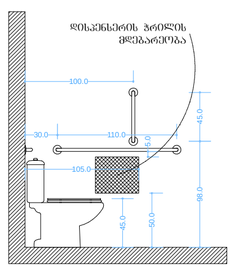

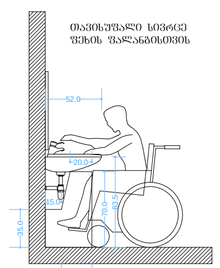

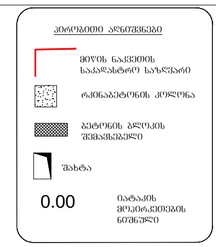

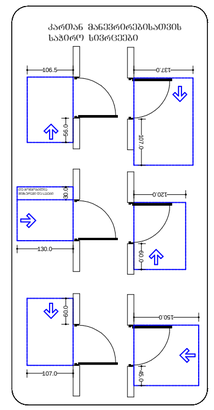

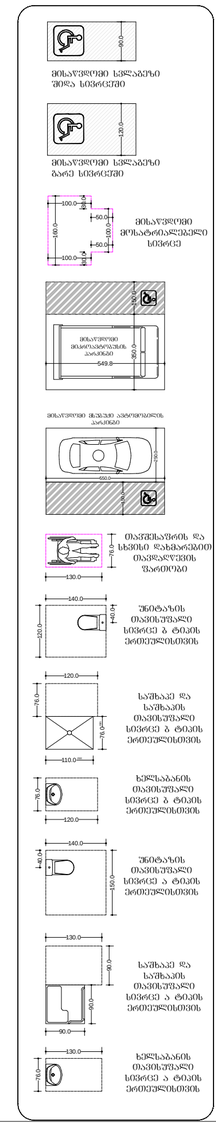

Ა ტიპის ერთეული
მაშტაბი. 1:50
მაშტაბი. 1:20
ბლოკი 12

ფორმატი Ა-2

პროექტის სახელწოდება

მრავალბინიანი საცხოვრებელი სახლი

მისამართი

ქ. თბილისში ვარაკეთილი 2-ს და ვაჩისუბნის საცხოვრებელ რაიონს შორის არსებული მიწის ნაკვეთი

პროექტის ავტორი არქიტექტორი

ანა ჯაჯანიძვილი

პროექტის არქიტექტურული ნაწილი შეიმუშავებულია არქიტექტორი: გიორგი ლოთიშვილის მიერ.

შენიშვნა:

ნახაზი მომზადებულია მისაწვდომობის ეროვნული სტანდარტების მიხედვით

ზომები მოცემულია სანიმუშოებში

1. იატაკის ზედაპირები მოწყობა ისე, რომ იქნება მდგრადი, მყარი და არასრიალა.
2. განათების სამართავები ელექტრო, გამანაწილებლები ელექტრო ჩამრთველები და დენმრთველი ტუმბოები ისე, მოთავსებული, მართვა ოპერირების სიმაღლეები სანტექნიკის სამართავებია მოწყობა სტანდარტის 309-ე ქვეთავის შესაბამისად".

თბილისი 2022 წ.

შენიშვნა:

იატაკის ზედაპირი იქნება ბეტონის ან მსგავსი არაწყალი მასალის, რომელზეც არ გაჩერა შეწოვის უნარი

ᲐᲚᲐᲓᲔᲑᲘᲡ ᲡᲘᲛᲑᲝᲚᲝ
ᲛᲐᲜᲫᲘᲚᲘ
ᲡᲘᲕᲠᲪᲘᲡ ᲛᲐᲜᲫᲘᲚᲘ
ᲛᲘᲡᲐᲕᲚᲔᲑᲘ ᲡᲐᲛᲐᲠᲗ

არქიტექტურული გეგმები შენობა-ნაგებობის უსაფრთხოების წესების ინფორმაციის დატანით

ჯედლის ჰიდროიზოლაცია

შენიშვნები

ჰიდროიზოლაცია გამოყენებული უნდა იყოს გარე ჯარისა და ფანჯრის ანაწყობების, გაყვანილობების და გარე ჯედლის ანაწყობების (მათ შორის პარაპეტის) დასრულების ადგილების ჰერიმეტრებთან, გარე ჯედლისა და სახურავის გადაჯვეთასთან, საჯვამურებთან, ჰორტიკებთან (პართანებთან), ტერასებთან (ბანებთან), აივნებთან და მსგავს ნაშვერებთან შეერთების ადგილებში, ასევე, ჩაშენებულ წყალსადინარ ღარებში და მსგავს ადგილებში, საიდანაც წყალმა შეიძლება ჯედელში შეაღწიოს. ჰიდროიზოლაცია უნდა მოეწყოს გამოშვერილი ჯიდეების ორივე მხარეზე და ბოლოებთან ჯედლისზედა ბურულების, წოლანების ქვეშ და უწყვეტი გამოშვერილი გაფორმების თავზე.

სახურავის ჰიდროიზოლაცია

შენიშვნები

"ჰიდროიზოლაცია ისე უნდა მოეწყოს, რომ ჯედლისზედა ბურულების გადაბმების, ნესტგამტარი მასალების, პარაპეტის ჯედლების გადაჯვეთის ადგილებისა და სახურავის ზედაპირზე არსებული სხვა ღიობების გავლით ნესტმა ვერ შეაღწიოს ჯედელსა და სახურავში".

„ჰიდროიზოლაცია უნდა მოთავსდეს ჯედლისა და სახურავის გადაჯვეთის ადგილებში, წყალსადინარ არხებთან, სახურავის ქანობის ან მიმართულების შეცვლის ადგილებში, ასევე, სახურავის ღიობების გარშემო. ლითონის ჰიდროიზოლაცია უნდა იყოს პორიზომედეგი და, არანაკლებ, 0,5 მმ სისქისა (No. 26 გალვანიზებული ფურცლისა)"

„პარაპეტის ჯედლები სათანადოდ უნდა დაიფაროს არაწვადი, წყალგაუმტარი მასალებით, რომელთა სიგანე პარაპეტის ჯედლების სიგანეზე ნაკლები არ უნდა იყოს.

„სახურავის ბურულის კლასიფიკაცია უნდა განისაზღვროს B კლასით.

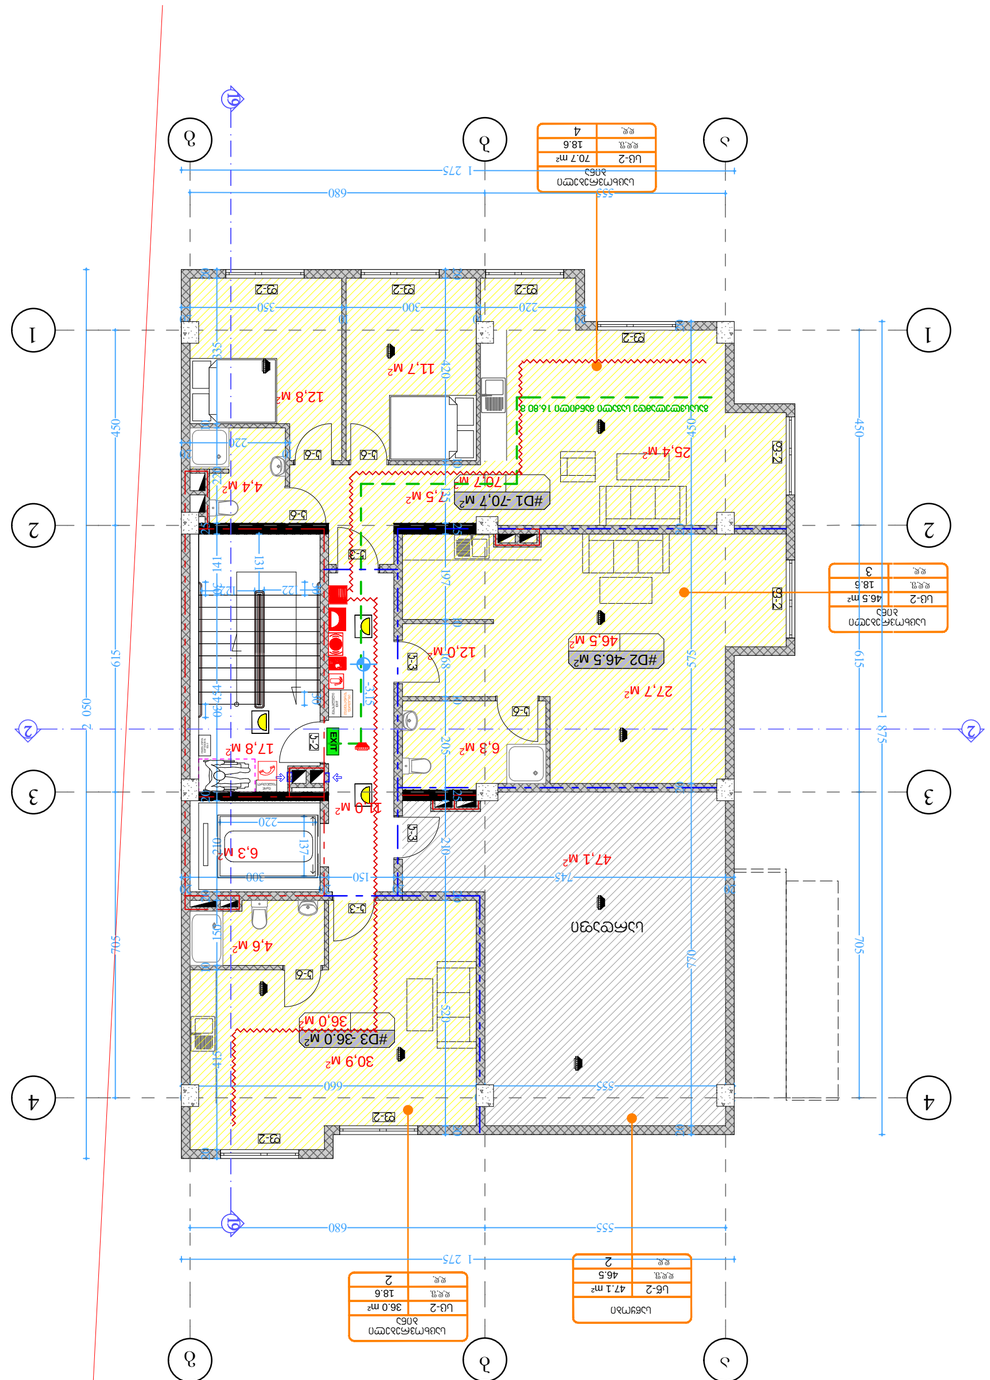
























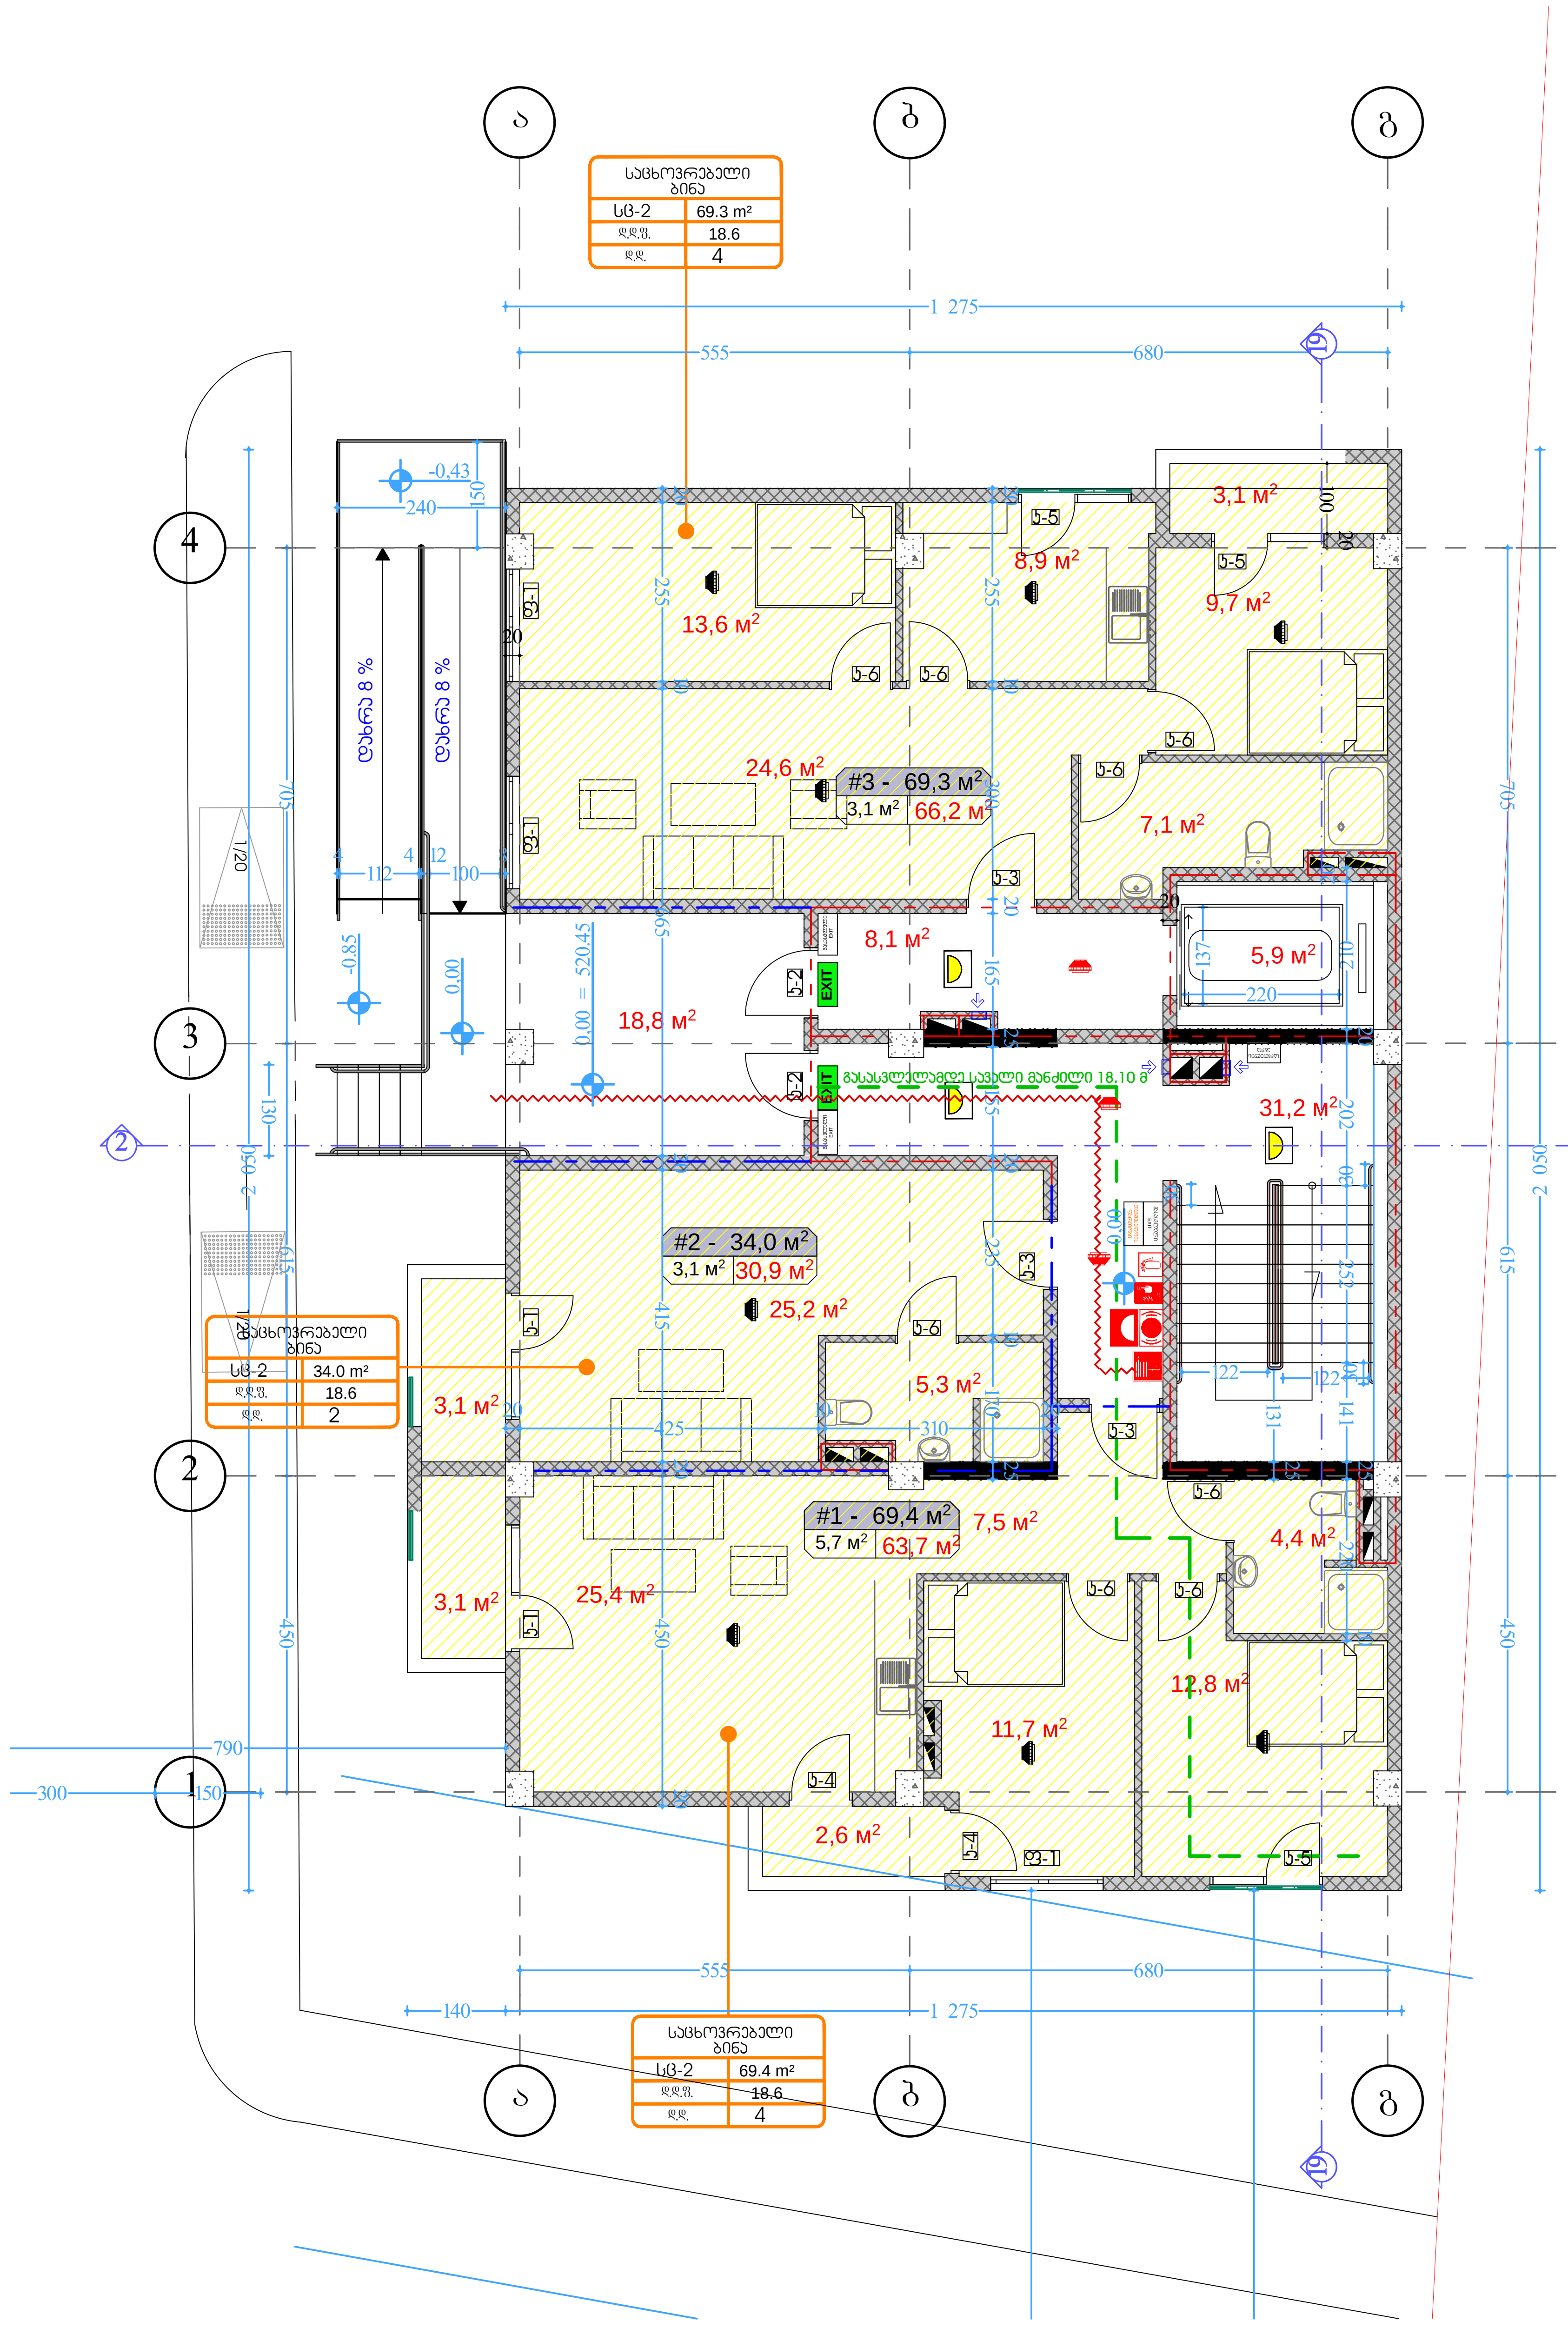

პირობითი აღნიშვნები
მიწის ნაკვეთის საკადასტრო საზღვარი
რკინაბეტონის კოლონა
შახტა
0.00 იატაკის მოპირკეთების ნიშნული

სახანძრო მანქანის მისადგომი
სახანძრო მილგაბრის მისაწვდომი სივრცე
ორ საათიანი ცეცხლმედეგობის ხარისხიანი კედელი
ერთ საათიანი ცეცხლმედეგობის ხარისხიანი კედელი

მიკროავტობუსის პარკინგთან მისაწვდომი გასასვლელის ნიშანი
სართულის ამოსაცნობი ნიშანი
ნიშანი საგანგებო ვითარებაში ფართობის გამოყენების შესახებ
თავშესაფრის ფართობის ნიშანი
გასასვლელის ნიშანი ბრაილით
EXIT გასასვლელის ნიშანი განათებული
კვამლის ავტომატური აღმომჩენი
კვამლზე მორეაგირე მაუწყებელი
ავტოსაშხეფი
სახანძრო მილდგარის თავაკი
ხელის ცეცხლმაქრი
ხელით სამართავი სახანძრო განგაშის ღილაკი
დამაკავებელთა შეტყობინების სისტემა
განგაშის განათება
საავარიო განათება
ორმხრივი კავშირის სისტემა
სახანძრო ჰიდრანტი
სახანძრო მანქანის მისაერთებელი
130.0 / 76.0 თავშესაფრის და სხვისი დახმარებით თავდაღწევის ფართობი

დაკავებულობის ჯგუფები	დაკავებულობის ჯგუფის აღნიშვნა
თავშეყრის ჯგუფი (თვ)	
საქმიანი ჯგუფი (სქ)	
საგანმანათლებლო ჯგუფი (სგ)	
სამრეწველო ჯგუფი (სმ)	
დიდი საფრთხის შემცველი ჯგუფი (დსშ)	
დაწესებულებითი ჯგუფი (დწ)	
სავაჭრო ჯგუფი (სვ)	
საცხოვრებელი ჯგუფი (სც)	
სასაწყობო ჯგუფი (სწ)	
დამხმარე ჯგუფი (დს)	

1 სართულის გეგმა
მასშტაბი. 1:100

ბლოკი 12

ფორმატი ა-2

პროექტის სახელწოდება

მრავალბინიანი საცხოვრებელი სახლი

მისამართი

ქ. თბილისში ვარკეთილი 2-სა და ვაზისუბნის საცხოვრებელ რაიონს შორის არსებული მიწის ნაკვეთი

პროექტის ავტორი არქიტექტორი

ანა კაჭკაჭიშვილი

პროექტის არქიტექტურული ნაწილი შემოწმებულია არქიტექტორი: გიორგი ლოთიშვილის მიერ.

შენიშვნა:

ნახაზი მომზადებულია მისაწვდომობის ეროვნული სტანდარტების მიხედვით

ზომები მოცემულია სანტიმეტრებში

1. იატაკის ზედაპირები მოეწყობა ისე, რომ იქნება მდგრადი, მყარი და არასრიალა.
2. განათების სამართავები ელექტრო, გამანაწილებლები ელექტრო ჩამრთველები და დენსართები, ტემპერატურის მარეგულირებლები, მოწყობილობების სამართავები წყალსადენი სისტემის მოწყობილობების მარეგულირებლები და დამცავი და ორმხრივი საკომუნიკაციო სისტემების სამართავები მოეწყობა სტანდარტის 309-ე ქვეთავის შესაბამისად".

თბილისი 2022 წ.

შენიშვნები:

იატაკის ზედაპირი იქნება ბეტონის ან მსგავსი არაწვადი მასალის, რომელსაც არ ექნება შეწოვის უნარი

გასასვლელამდე სავალი მანძილი

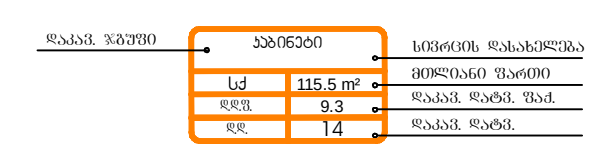

მისაწვდომი მსუბუქი ავტომობილის პარკინგი

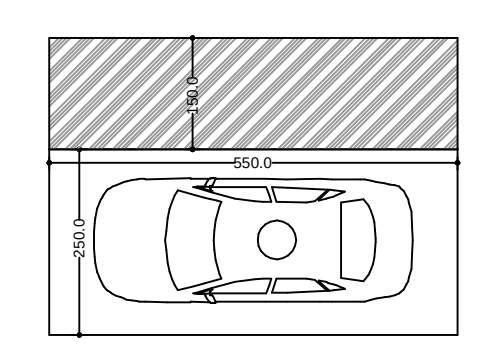

მისაწვდომი მიკროავტობუსის პარკინგი

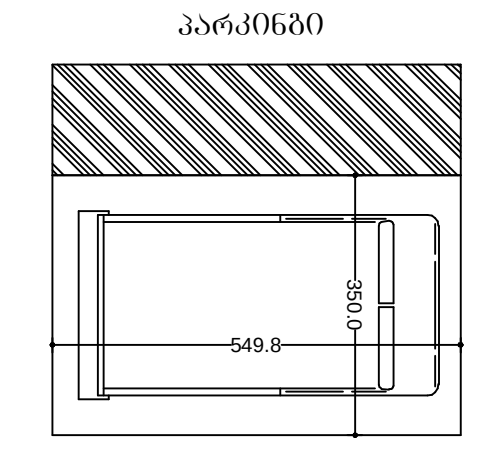

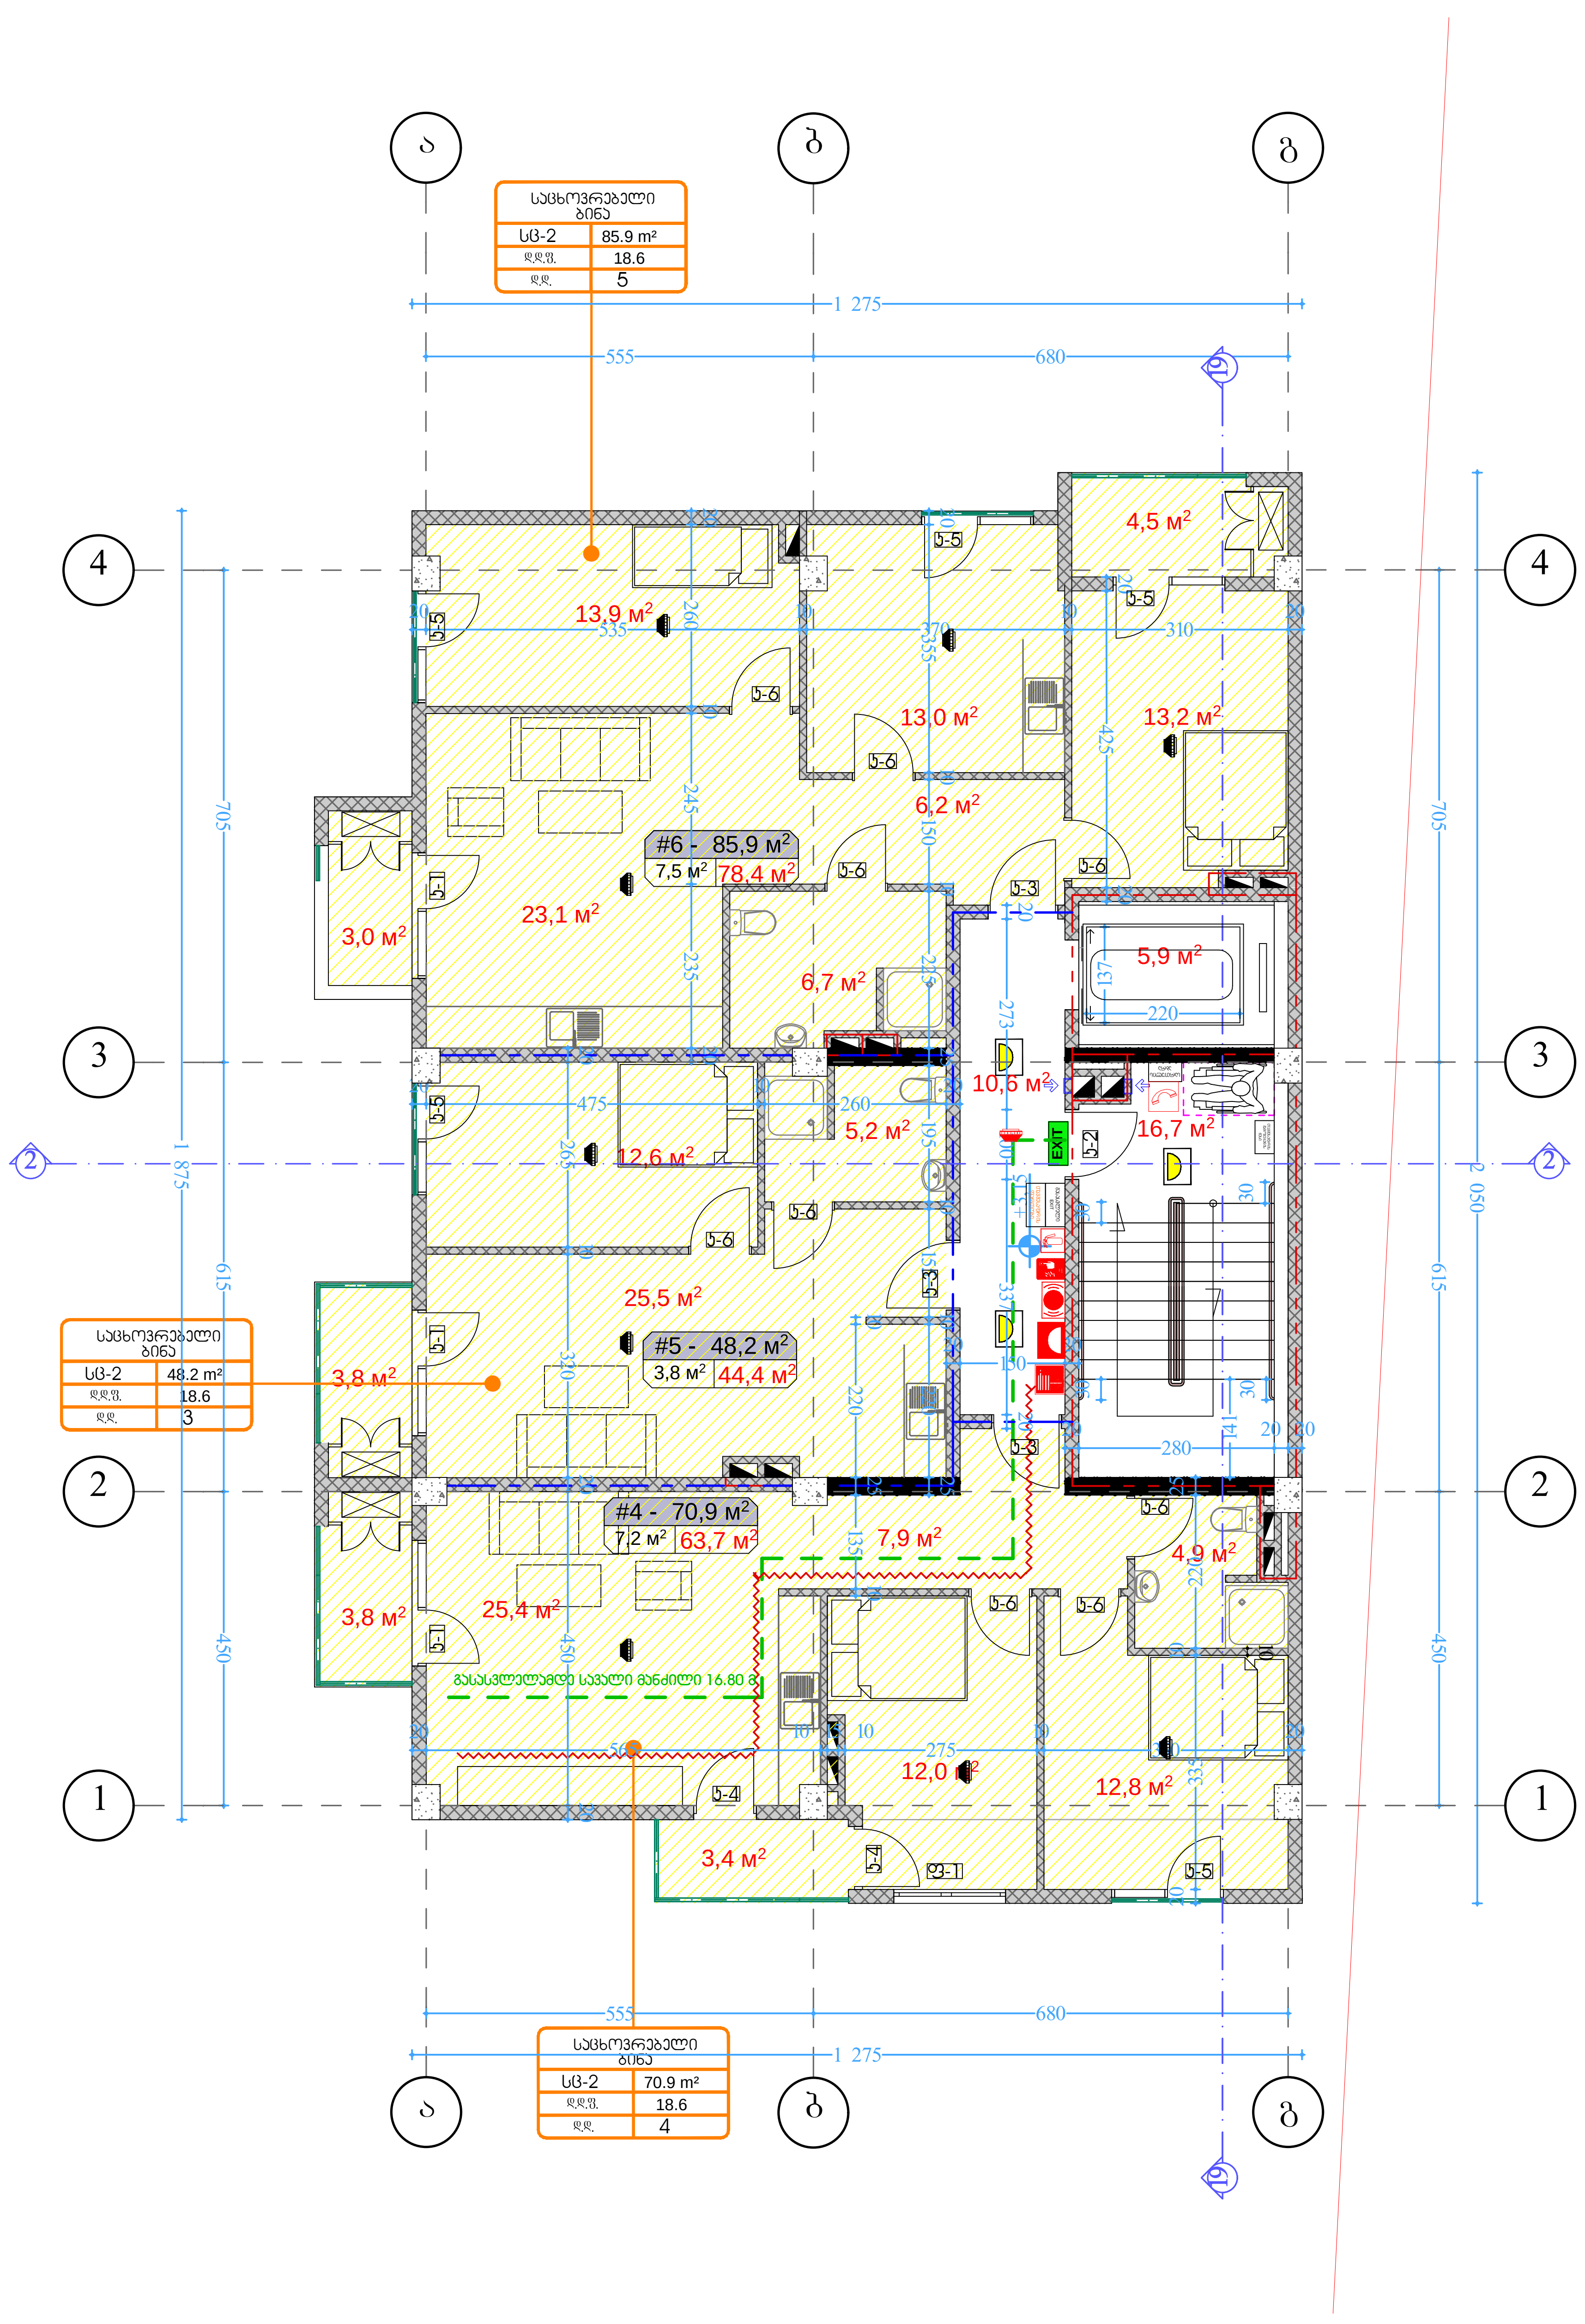

პირობითი აღნიშვნები

- მიწის ნაკვეთის საკადასტრო საზღვარი
- რკინაბეტონის კოლონა
- შახტა
- 0.00 იატაკის მოპირკეთების ნიშნული

- სახანძრო მანქანის მისადგომი
- სახანძრო მილდგარის მისაწვდომი სივრცე
- ორ საათიანი ცეცხლმედეგობის ხარისხიანი კედელი
- ერთ საათიანი ცეცხლმედეგობის ხარისხიანი კედელი

- მიკროავტობუსის პარკინგთან მისაწვდომი გასასვლელის ნიშანი
- სართულის ამოსაცნობი ნიშანი
- ნიშანი საგანგებო ვითარებაში ფართობის გამოყენების შესახებ
- თავშესაფრის ფართობის ნიშანი
- გასასვლელის ნიშანი ბრაილით
- EXIT გასასვლელის ნიშანი განათებული
- კვამლის ავტომატური აღმომჩენი
- კვამლზე მორეაგირე გამწოვი
- ავტოსაშხეფი
- სახანძრო მილდგარის თავაკი
- ხელის ცეცხლმაქრი
- ხელით სამართავი სახანძრო განგაშის ღილაკი
- დამაყრუებელთა შეტყობინების სისტემა
- განგაშის განათება
- საავარიო განათება
- ორმხრივი კავშირის სისტემა
- სახანძრო ჰიდრანტი
- სახანძრო მანქანის მისაერთებელი
- 130.0 / 76.0 თავშესაფრის და სხვისი დახმარებით თავდაღწევის ფართობი

დაკავებულობის ჯგუფები	დაკავებულობის ჯგუფის აღნიშვნა
თავშეყრის ჯგუფი (თვ)	
საქმიანი ჯგუფი (სქ)	
საგანმანათლებლო ჯგუფი (სგ)	
სამრეწველო ჯგუფი (სმ)	
დიდი საფრთხის შემცველი ჯგუფი (დსშ)	
დაწესებულებითი ჯგუფი (დწ)	
სავაჭრო ჯგუფი (სვ)	
საცხოვრებელი ჯგუფი (სც)	
სასაწყობო ჯგუფი (სწ)	
დამხმარე ჯგუფი (დს)	

2 სართულის გეგმა
მაშტაბი. 1:100

ბლოკი 12

ფორმატი ა-2

პროექტის სახელწოდება

მრავალბინიანი საცხოვრებელი სახლი

მისამართი

ქ. თბილისში ვარკეთილი 2-სა და ვაზისუბნის საცხოვრებელ რაიონს შორის არსებული მიწის ნაკვეთი

პროექტის ავტორი არქიტექტორი

ანა კაჭკაჭიშვილი

პროექტის არქიტექტურული ნაწილი შემოწმებულია არქიტექტორი: გიორგი ლოთიშვილის მიერ.

შენიშვნა:

ნახაზი მომზადებულია მისაწვდომობის ეროვნული სტანდარტების მიხედვით

ზომები მოცემულია სანტიმეტრებში

1. იატაკის ზედაპირები მოეწყობა ისე, რომ იქნება მდგრადი, მყარი და არასრიალა.
2. განათების სამართავები ელექტრო, გამანაწილებლები ელექტრო ჩამრთველები და დენსართები, ტემპერატურის მარეგულირებლები, მოწყობილობების სამართავები წყალსადენი სისტემის მოწყობილობების მარეგულირებლები და დამცავი და ორმხრივი საკომუნიკაციო სისტემების სამართავები მოეწყობა სტანდარტის 309-ე ქვეთავის შესაბამისად".

თბილისი 2022 წ.

შენიშვნები:

იატაკის ზედაპირი იქნება ბეტონის ან მსგავსი არაწვადი მასალის, რომელსაც არ ექნება შეწოვის უნარი

გასასვლელამდე სავალი მანძილი

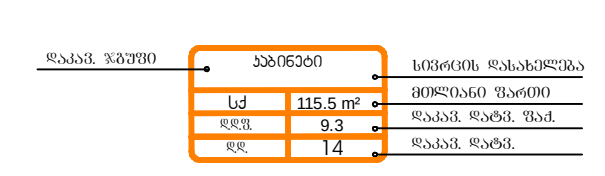

მისაწვდომი მსუბუქი ავტომობილის პარკინგი

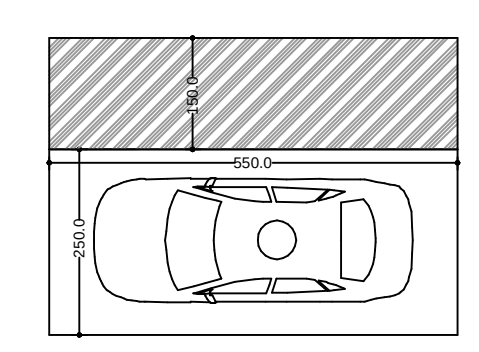

მისაწვდომი მიკროავტობუსის პარკინგი

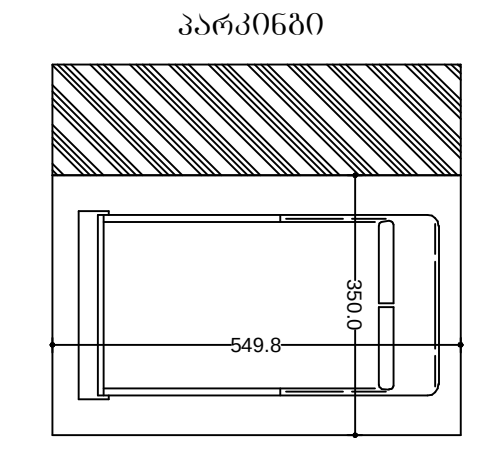

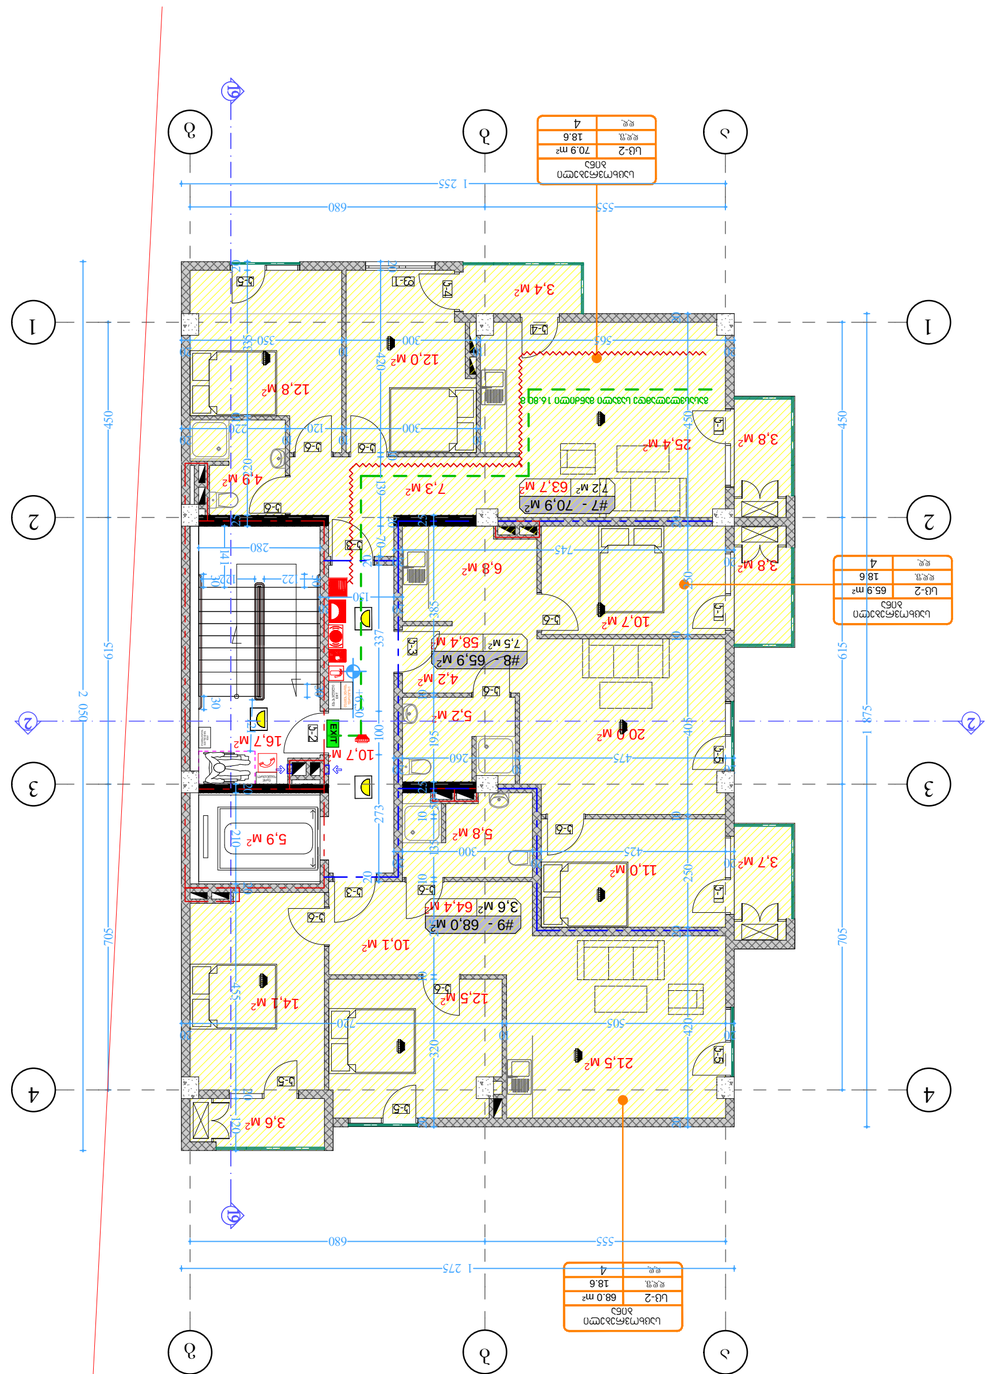

ბსს-2 | 65.9 მ² | 18.6 | 4

ბსს-2 | 70.9 მ² | 18.6 | 4




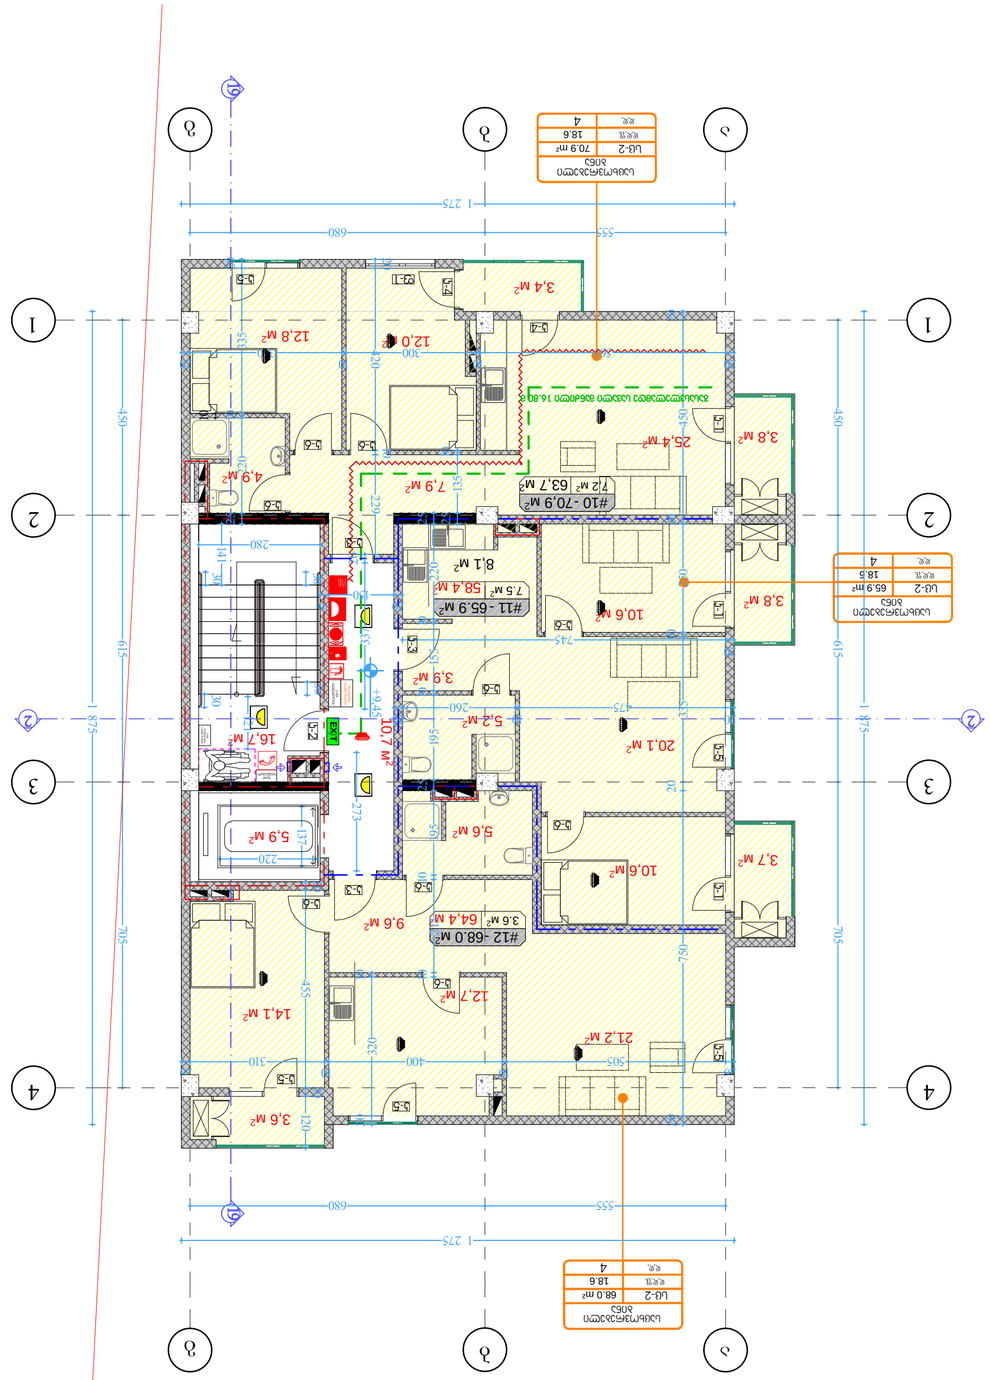










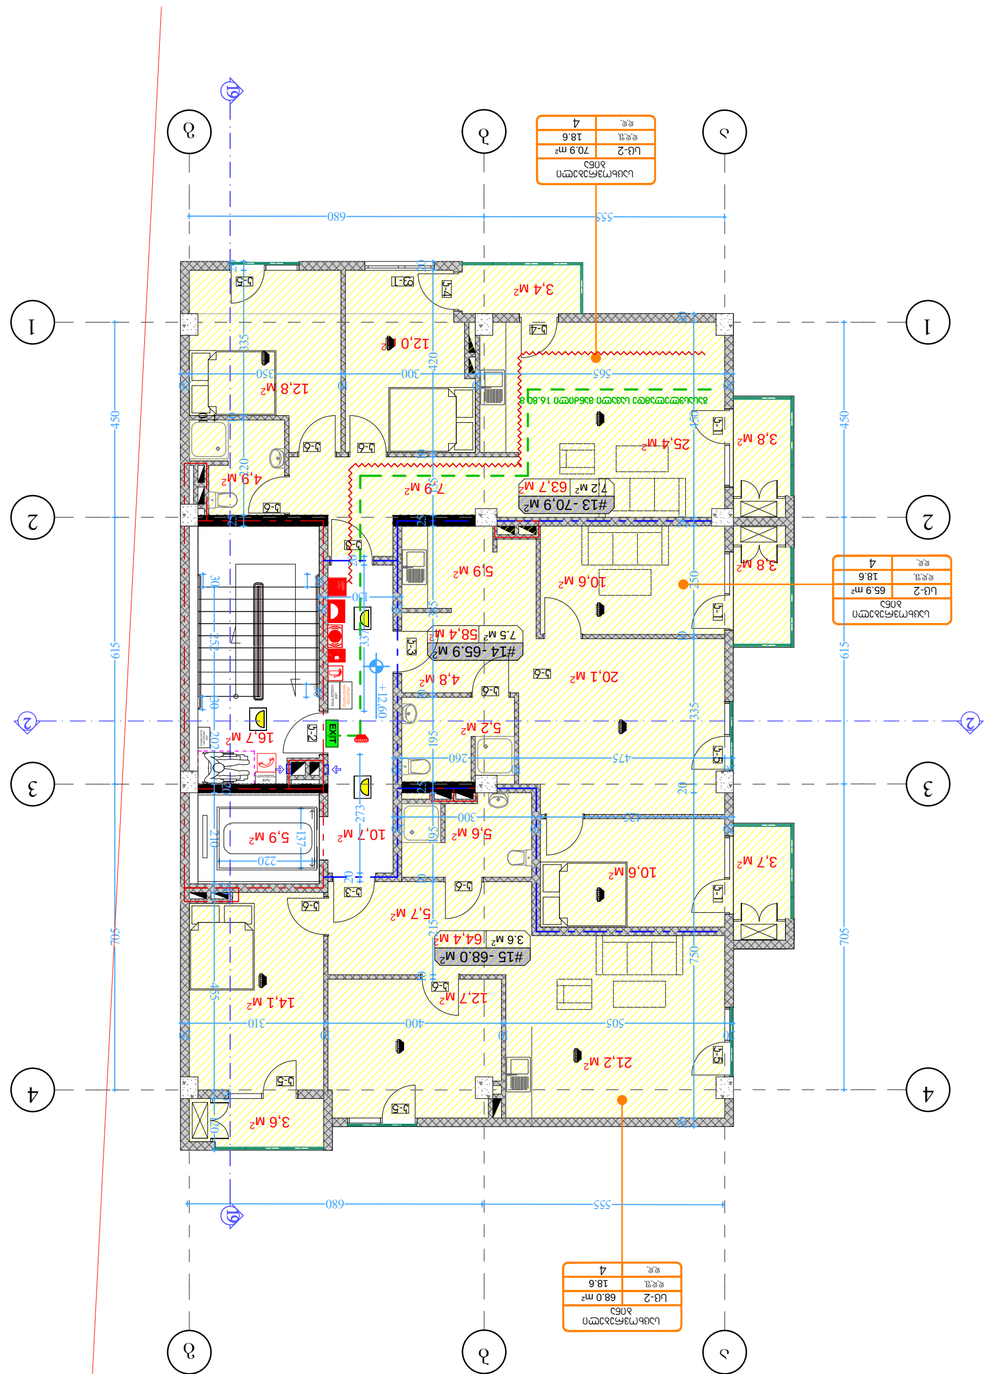

სართული	ბინა-2
ფართი	70.9 მ²
ოთახი	18.6
ფერი	4

სართული	ბინა-2
ფართი	65.9 მ²
ოთახი	18.6
ფერი	4

სართული	ბინა-2
ფართი	68.0 მ²
ოთახი	18.6
ფერი	4

ბინა-2 — 70.9 მ²

ბინა-2 — 65.9 მ²

ბინა-2 — 68.0 მ²

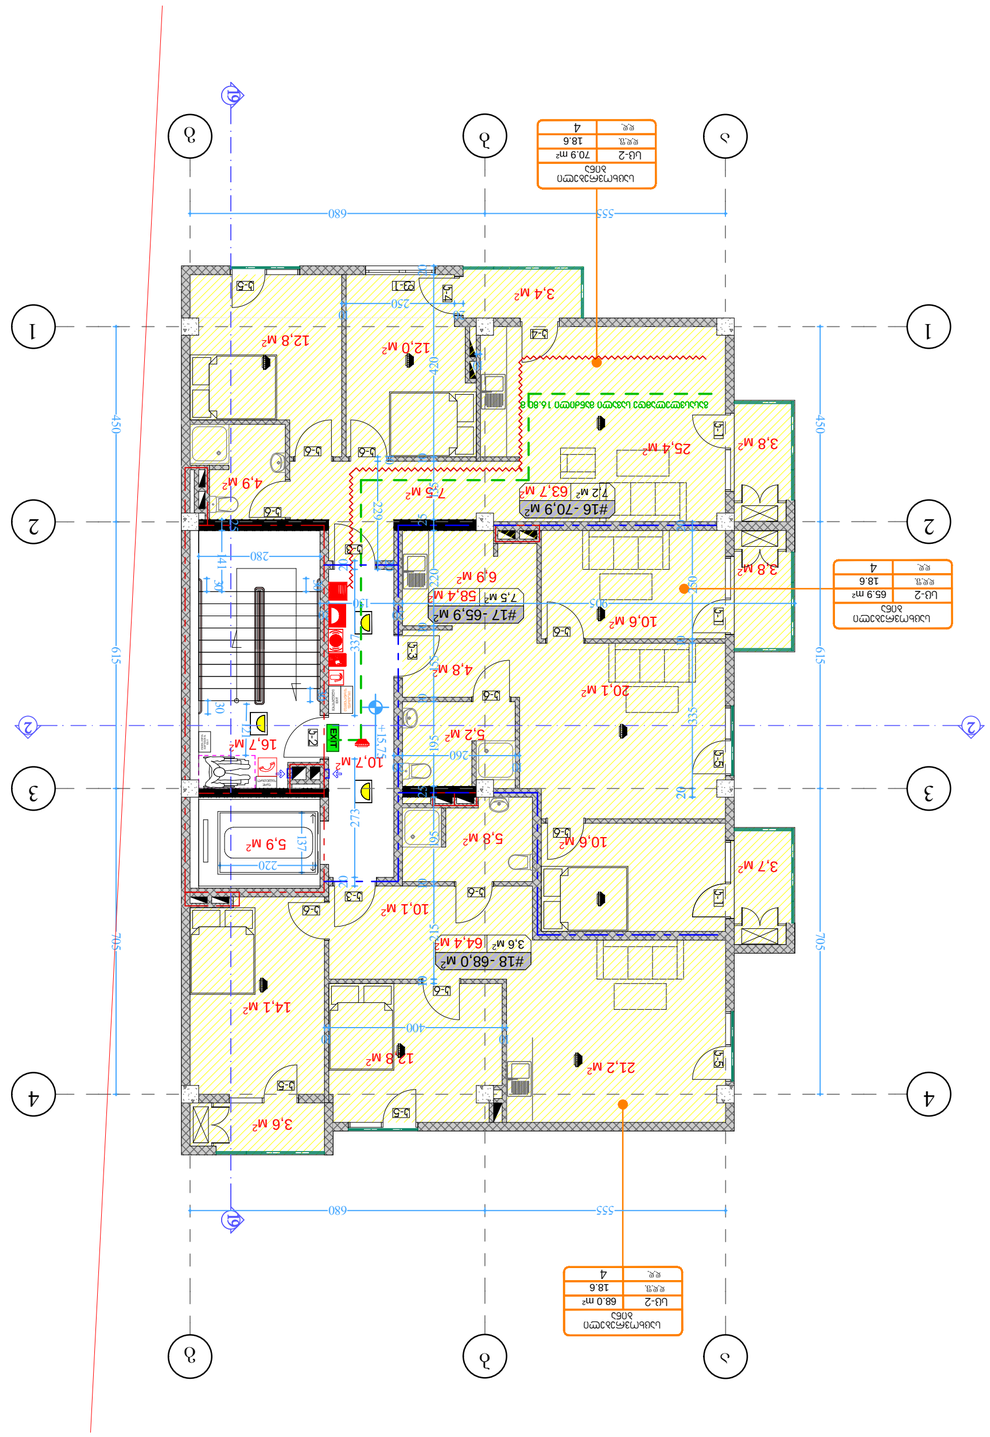


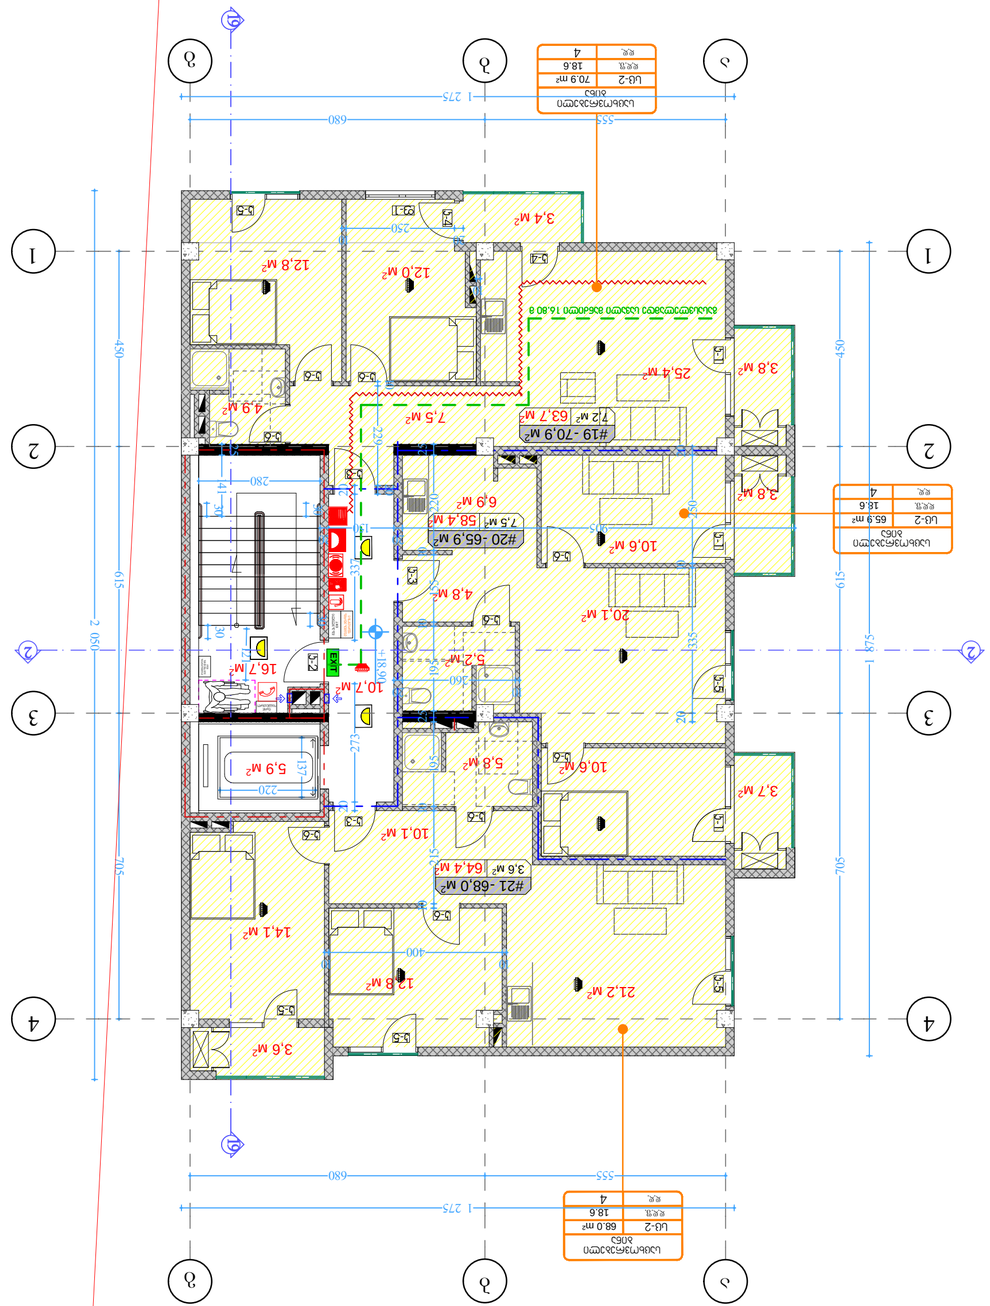
#19 -70.9 M²
72 M² | 63.7 M²
#20 -65.9 M²
7.5 M² | 58.4 M²
#21 -68.0 M²
3.6 M² | 64.4 M²
25.4 M²
20.1 M²
21.2 M²
14.1 M²
12.8 M²
12.0 M²
10.6 M²
10.1 M²
6.9 M²
5.9 M²
5.8 M²
5.2 M²
4.9 M²
4.8 M²
3.8 M²
3.7 M²
3.6 M²
3.4 M²
16.7 M²
10.7 M²
7.5 M²
12.8
18.9
555
680
1 275
615
705
450
875
519
250
220
273
157
280
400
360
335
240
220
133
50
40
30
20
1
2
3
4
ა
ბ
გ
დ
EXIT

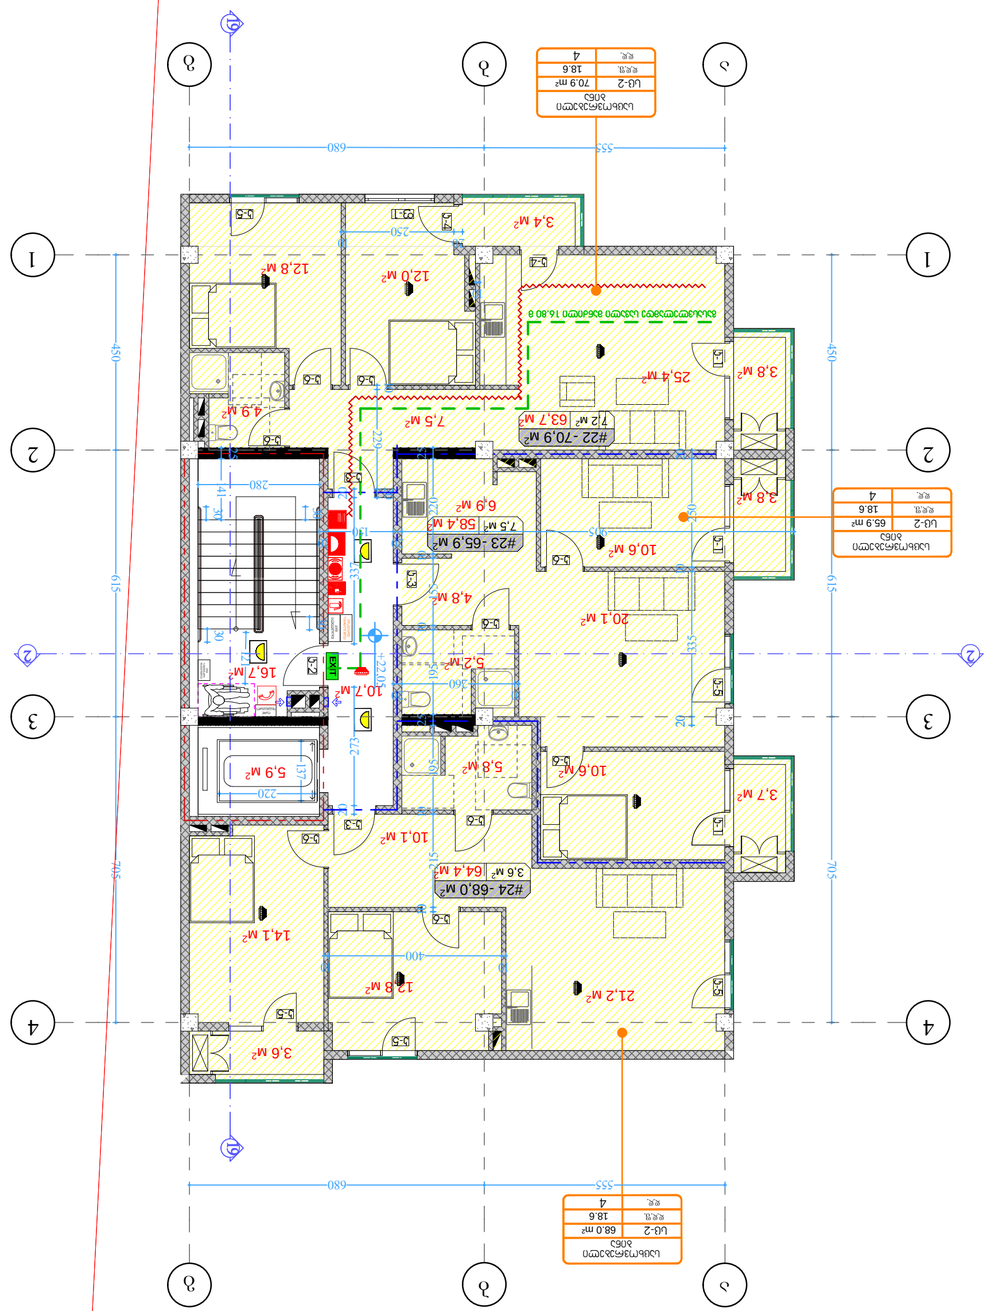












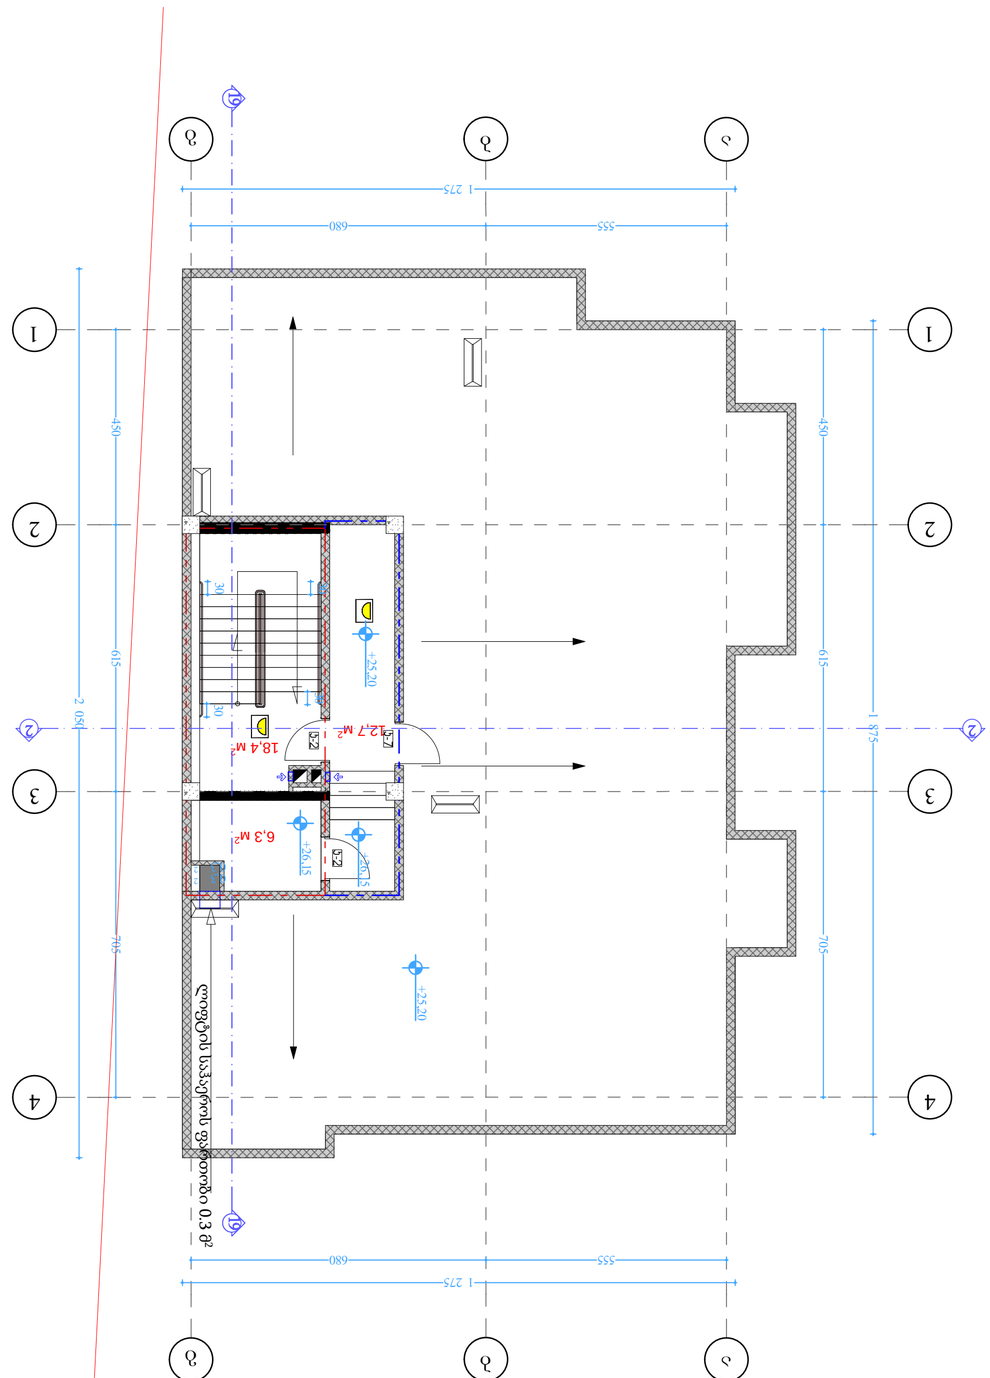







ჭრილები

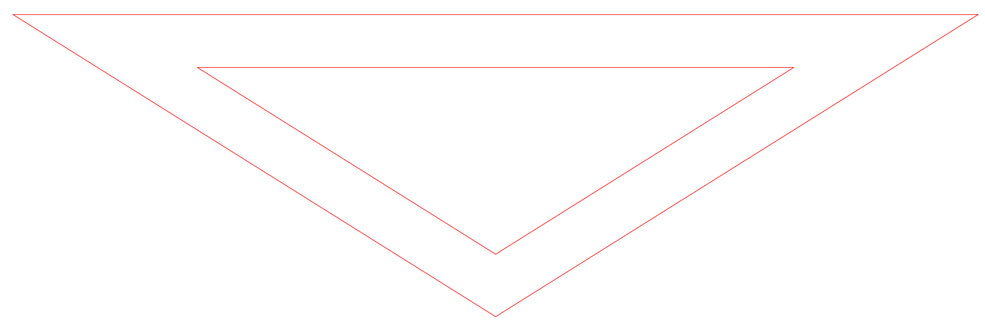

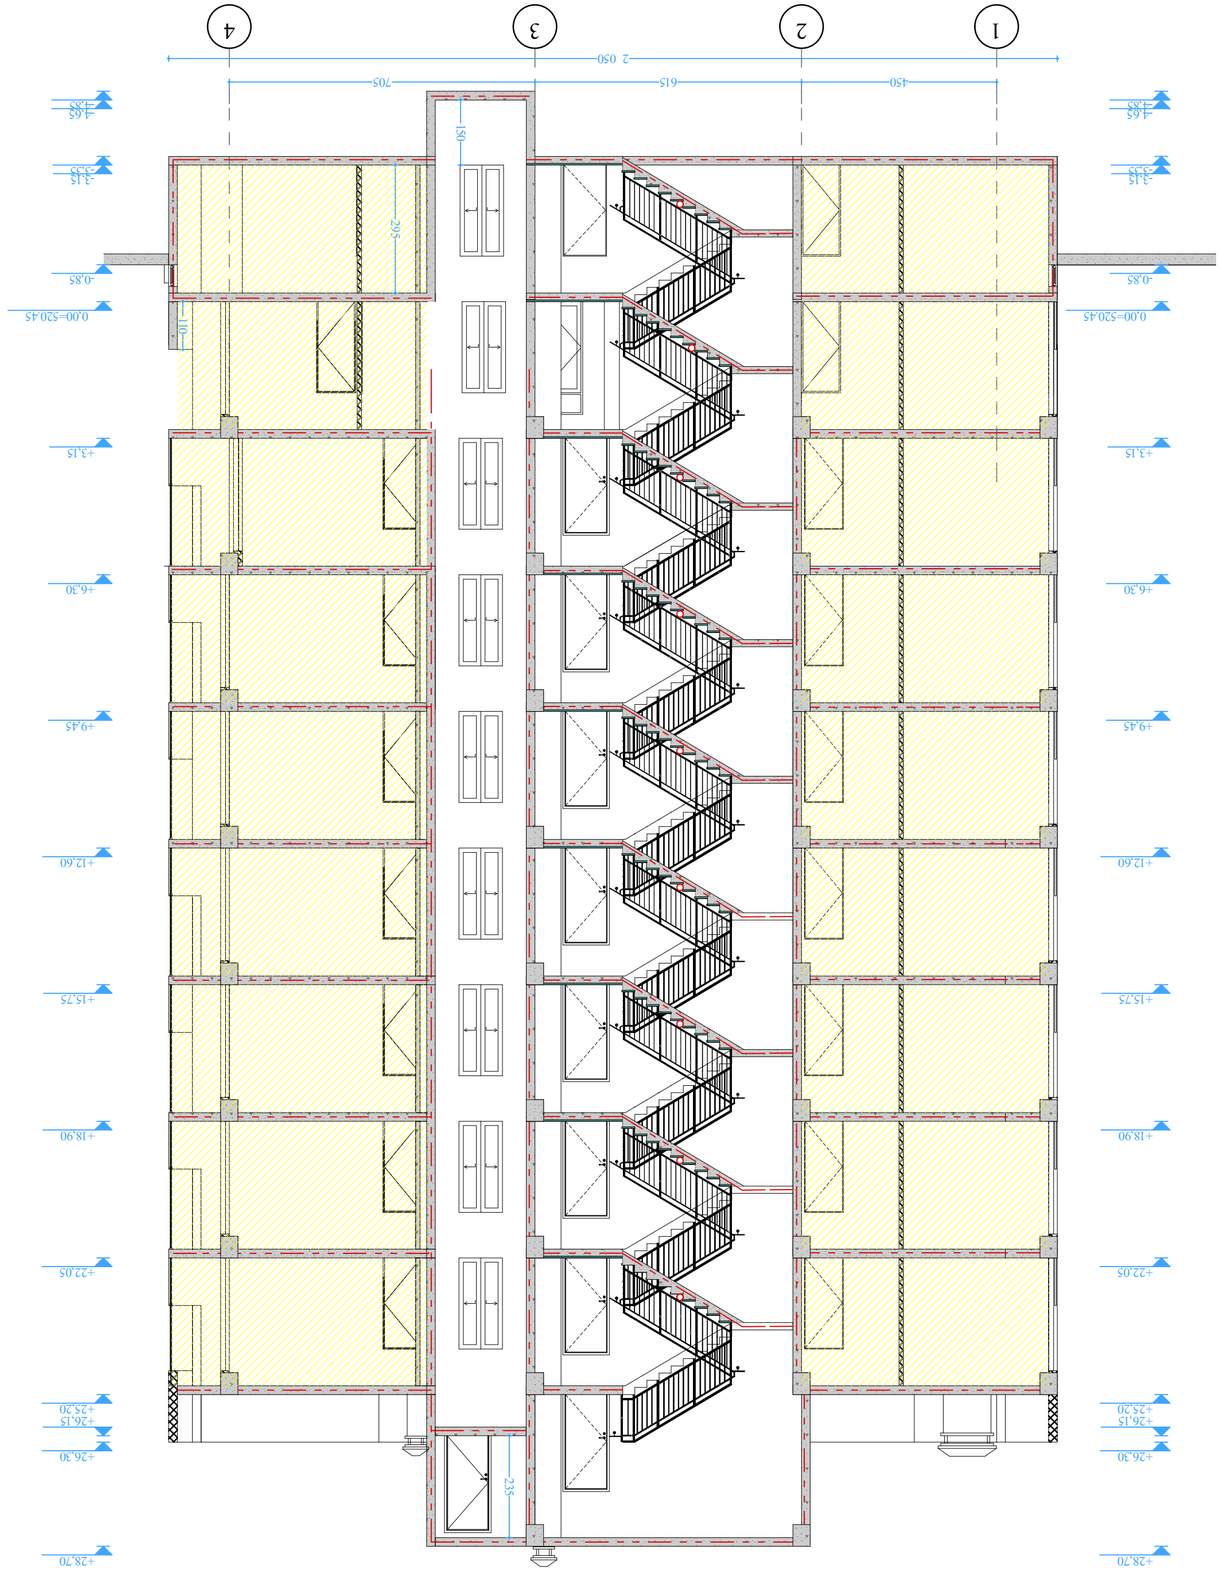

ეგზემპლარი 1-1
მასშტაბი 1:100
ფურცელი 12

ფურცლების ჯამური რაოდენობა 2-ის

ობიექტის დასახელება
ქ. თბილისი, ისანი-სამგორის რაიონი, ალ. ყაზბეგის გამზირის მე-2 კვარტალში, ნაკვეთი №2-ის ტერიტორიაზე მრავალბინიანი საცხოვრებელი კორპუსის მშენებლობა

ნახაზის დასახელება

არქიტექტურული ნაწილი

ავტორთა კოლექტივი:






ნებისმიერი ტიპის ასლის გადაღება, გამრავლება ან გავრცელება დაუშვებელია ავტორის წერილობითი ნებართვის გარეშე.










ᲐᲠᲥᲘᲢᲔᲥᲢᲣᲠᲣᲚᲘ ᲜᲐᲬᲘᲚᲘ

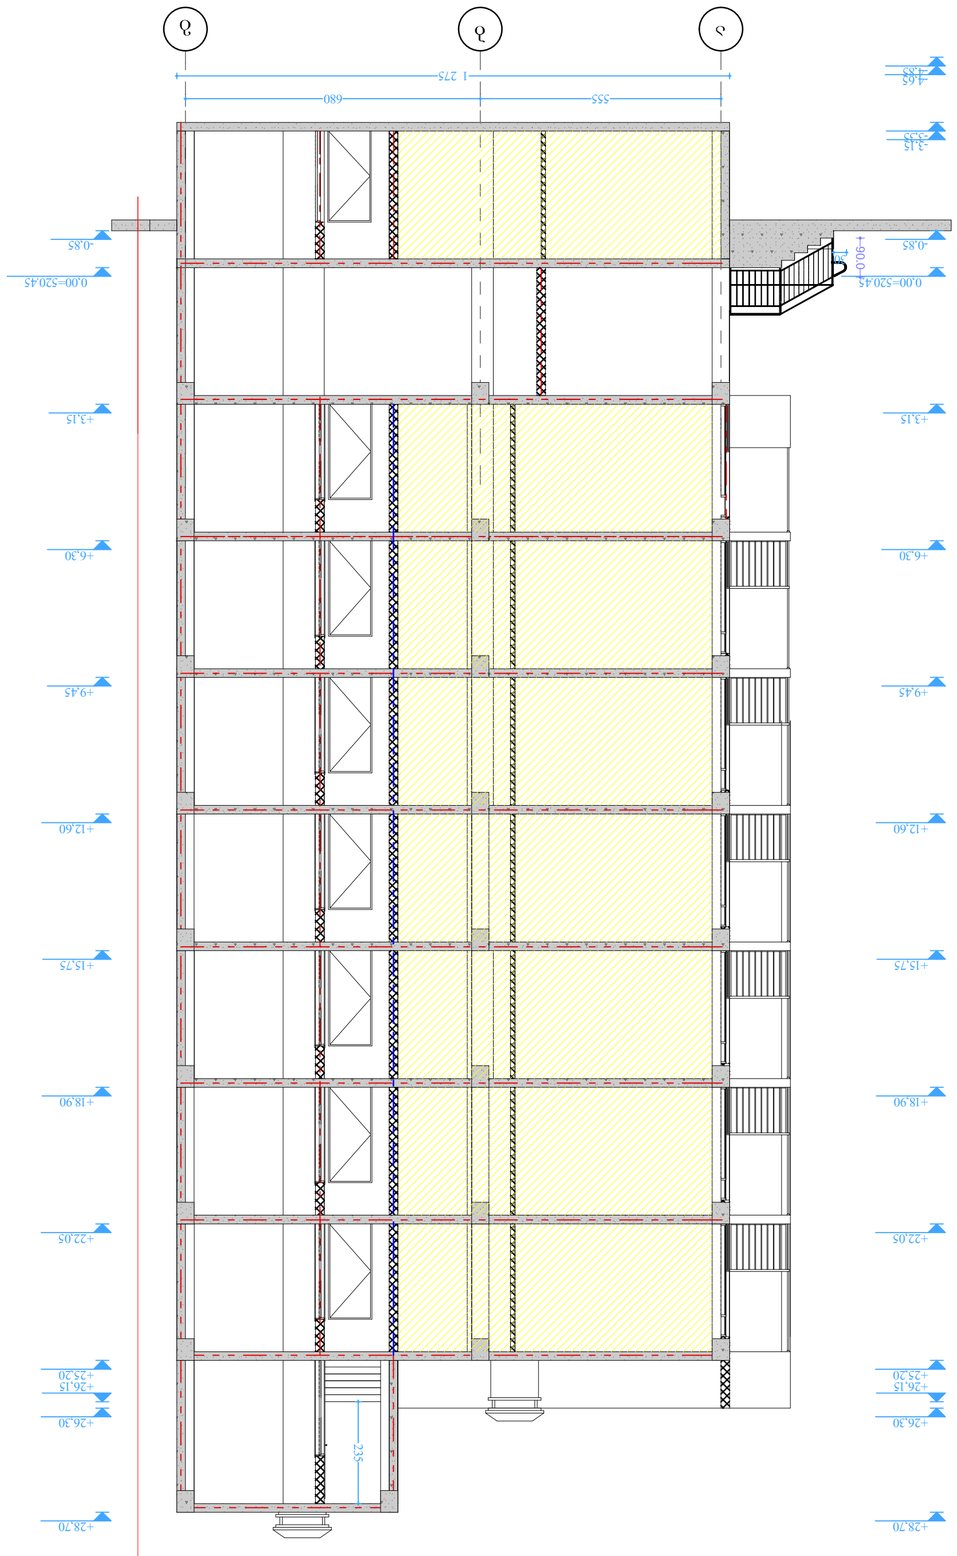

ფასადი 2-2
მასშტაბი 1:100









ფასადები

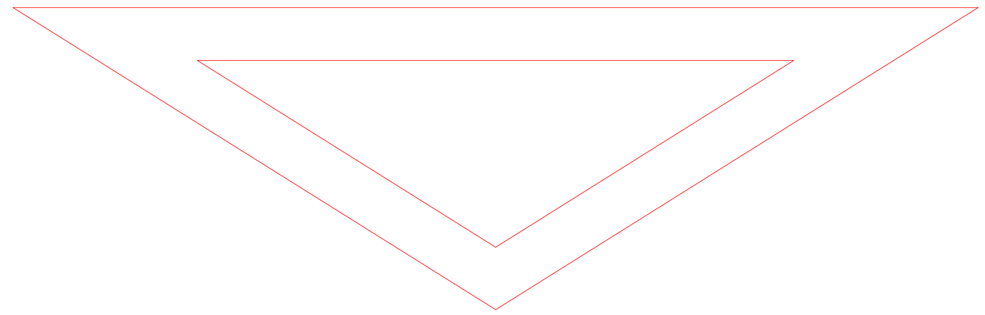



ფასადი 4-1
მასშტაბი. 1:100

ბლოკი 12

ფორმატი ა-2

პროექტის სახელწოდება

მრავალბინიანი საცხოვრებელი სახლი

მისამართი

ქ. თბილისში ვარკეთილი 2-სა და ვაზისუბნის საცხოვრებელ რაიონს შორის არსებული მიწის ნაკვეთი

პროექტის ავტორი
არქიტექტორი

ანა კაჭკაჭიშვილი

პროექტის არქიტექტურული ნაწილი შემოწმებულია არქიტექტორი: გიორგი ლოთიშვილის მიერ.

შენიშვნა:

ნახაზი მომზადებულია მისაწვდომობის ეროვნული სტანდარტების მიხედვით

ზომები მოცემულია სანტიმეტრებში

1. იატაკის ზედაპირები მოეწყობა ისე, რომ იქნება მდგრადი, მყარი და არასრიალა.
2. განათების სამართავები ელექტრო, გამანაწილებლები ელექტრო ჩამრთველები და დენსართები, ტემპერატურის მარეგულირებლები, მოწყობილობების სამართავები წყალსადენი სისტემის მოწყობილობების მარეგულირებლები და დამცავი და ორმხრივი საკომუნიკაციო სისტემების სამართავებია მოეწყობა სტანდარტის 309-ე ქვეთავის შესაბამისად".

თბილისი 2022 წ.

შენიშვნები:

იატაკის ზედაპირი იქნება ბეტონის ან მსგავსი არაწვადი მასალის, რომელსაც არ ექნება შეწოვის უნარი

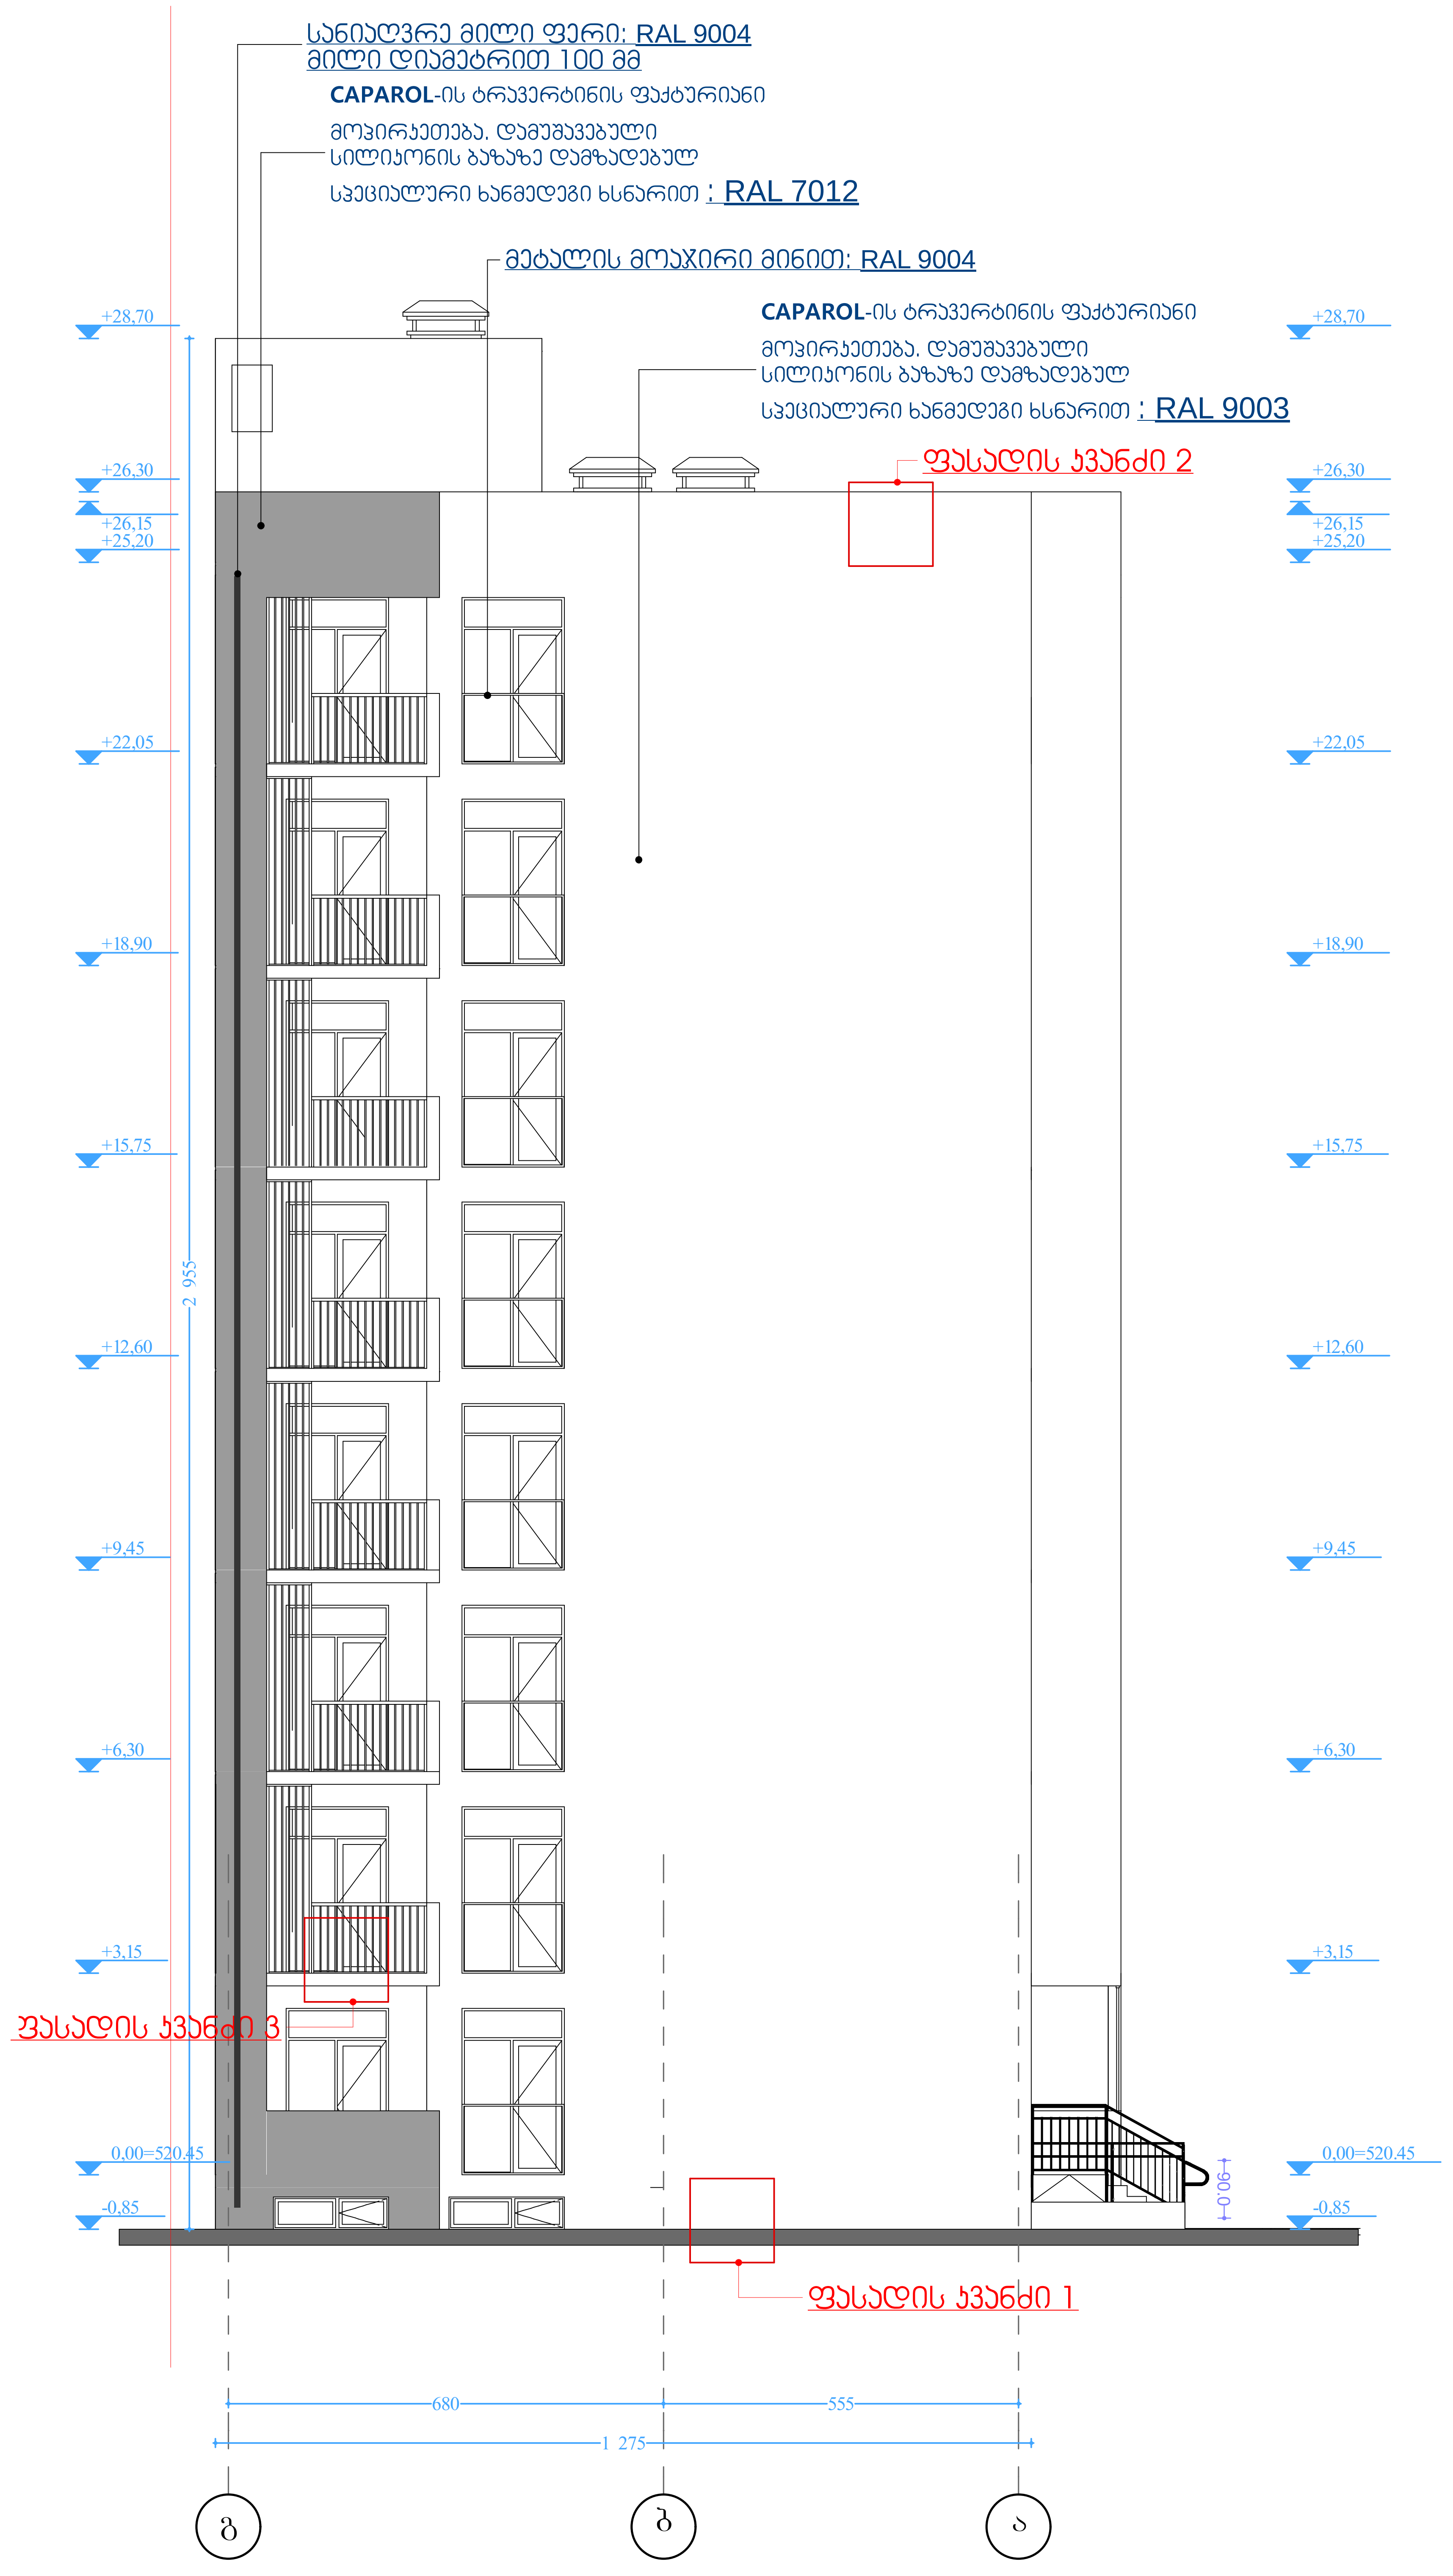



ფასადი ა-გ; გ-ა
მასშტაბი. 1:100

ბლოკი 12

ფორმატი ა-2

პროექტის სახელწოდება

მრავალბინიანი საცხოვრებელი სახლი

მისამართი

ქ. თბილისში ვარკეთილი 2-სა და ვაზისუბნის საცხოვრებელ რაიონს შორის არსებული მიწის ნაკვეთი

პროექტის ავტორი არქიტექტორი

ანა კაჭკაჭიშვილი

პროექტის არქიტექტურული ნაწილი შემოწმებულია არქიტექტორი: გიორგი ლოთიშვილის მიერ.

შენიშვნა:

ნახაზი მომზადებულია მისაწვდომობის ეროვნული სტანდარტების მიხედვით

ზომები მოცემულია სანტიმეტრებში

1. იატაკის ზედაპირები მოეწყობა ისე, რომ იქნება მდგრადი, მყარი და არასრიალა.
2. განათების სამართავები ელექტრო, გამანაწილებლები ელექტრო ჩამრთველები და დენსართები, ტემპერატურის მარეგულირებლები, მოწყობილობების სამართავები წყალსადენი სისტემის მოწყობილობების მარეგულირებლები და დამცავი და ორმხრივი საკომუნიკაციო სისტემების სამართავებია მოეწყობა სტანდარტის 309-ე ქვეთავის შესაბამისად“.

თბილისი 2022 წ.

შენიშვნები:

იატაკის ზედაპირი იქნება ბეტონის ან მსგავსი არაწვადი მასალის, რომელსაც არ ექნება შეწოვის უნარი

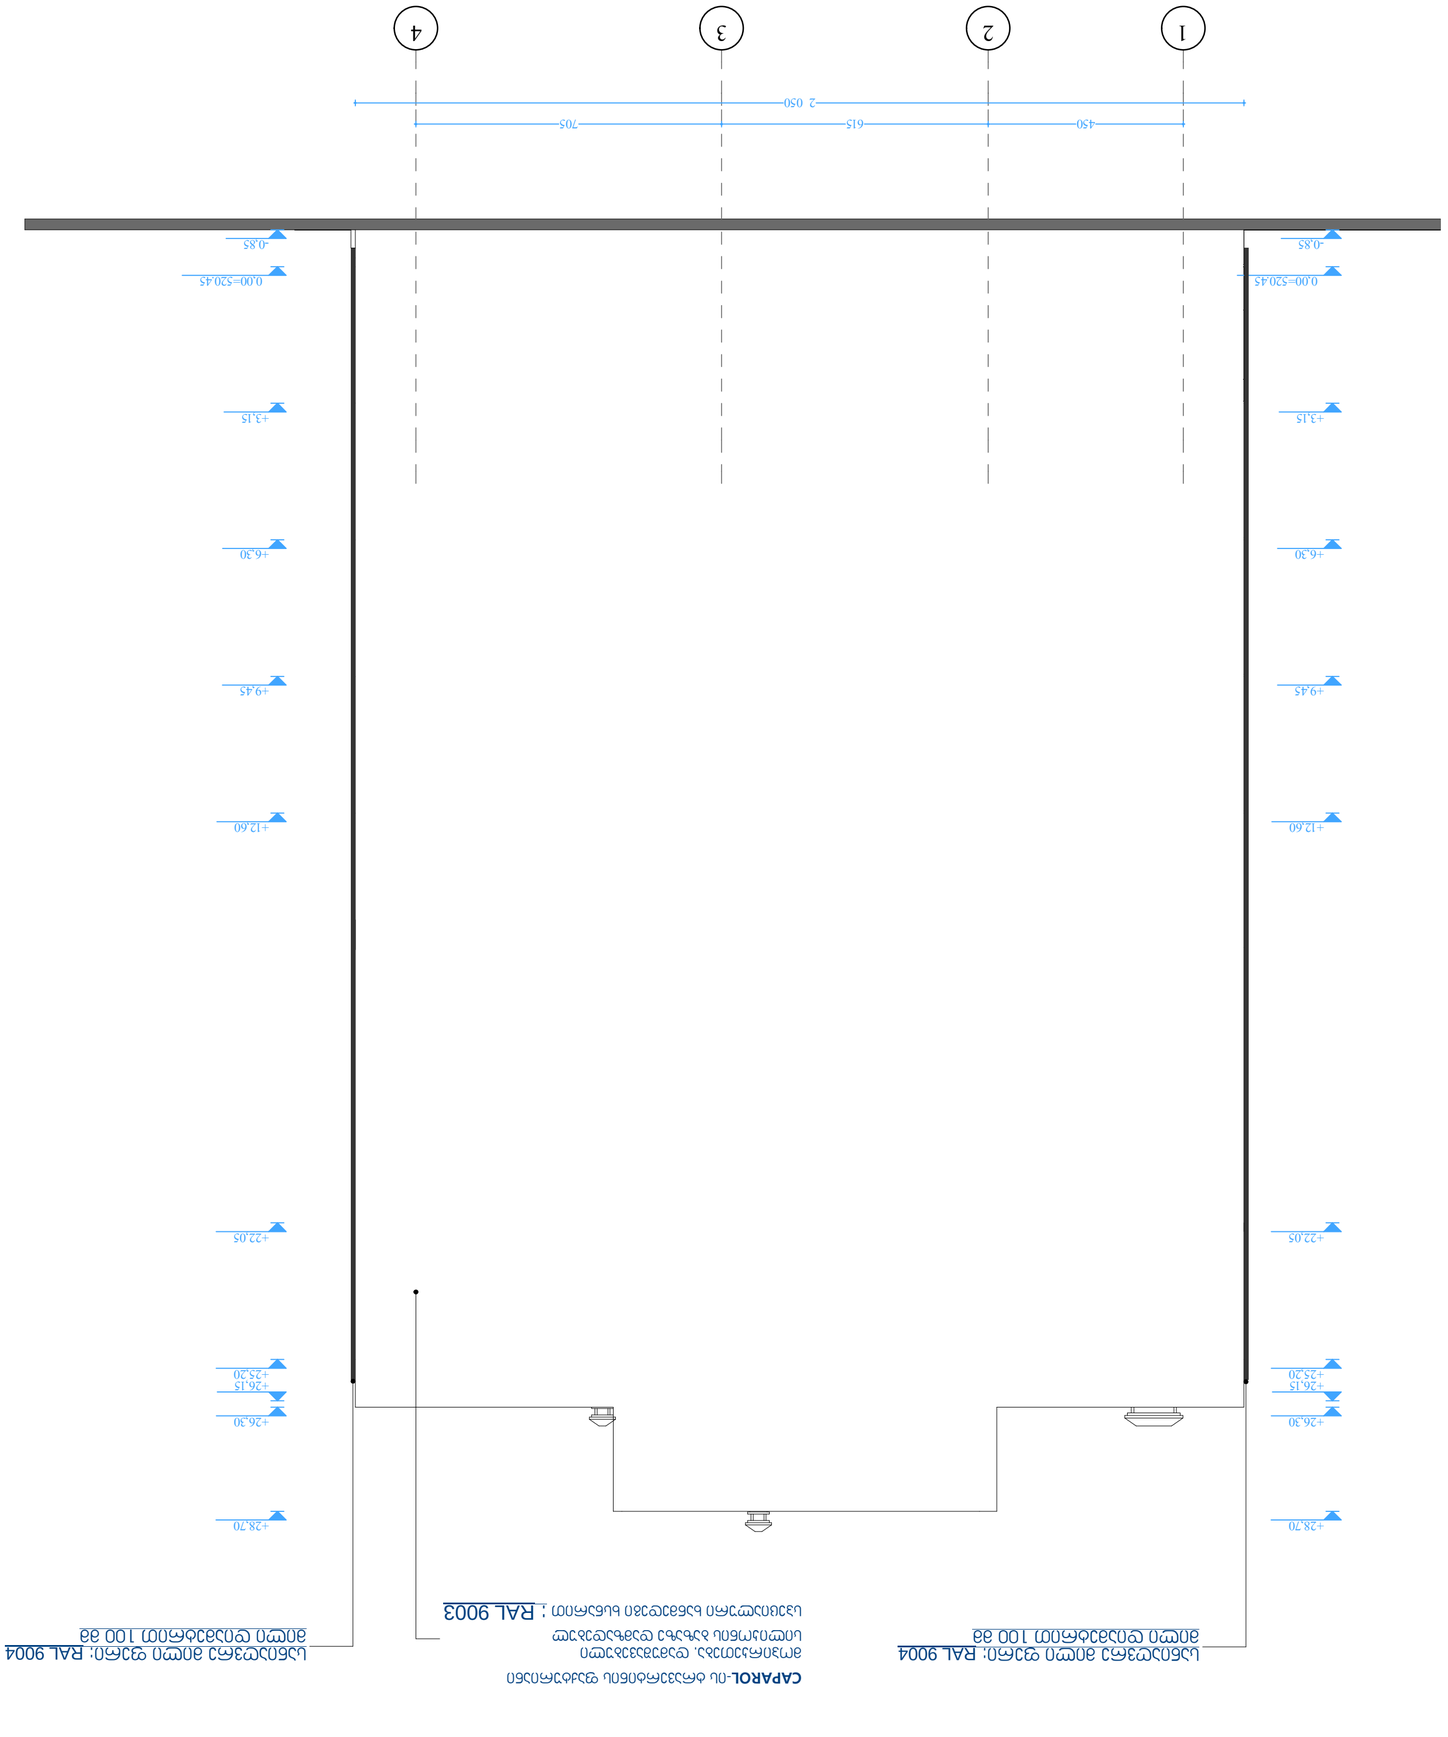















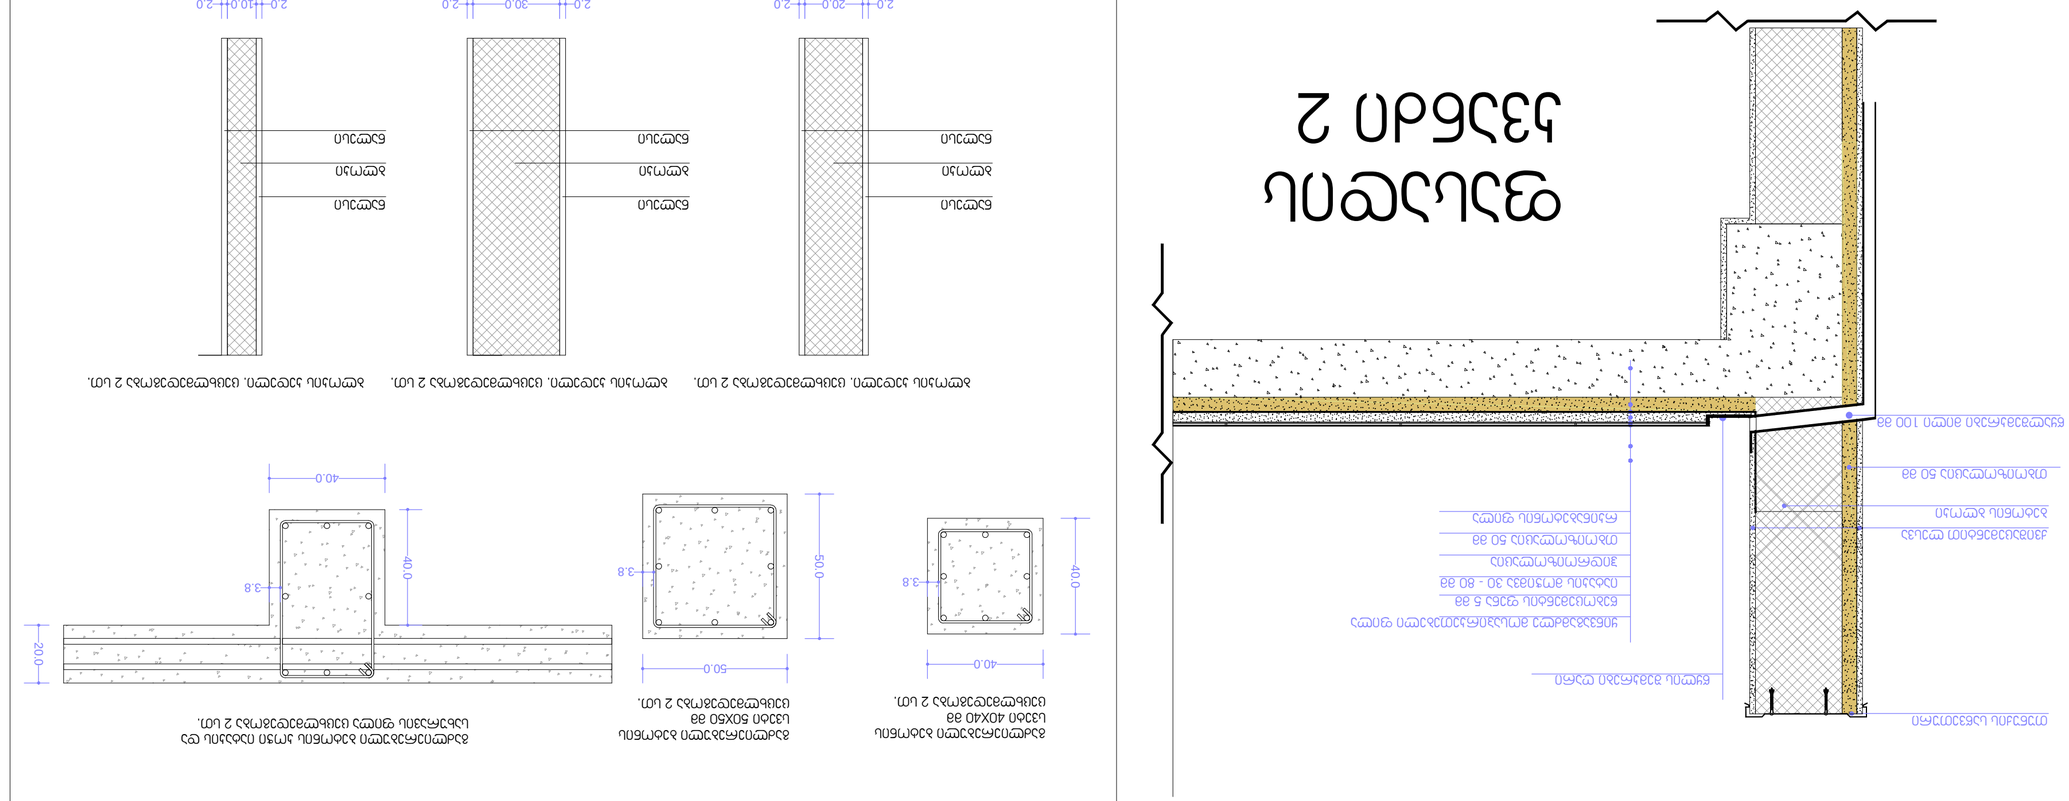










არაცეცხლმედეგი კარი ზღურბლით.		ცეცხლმედეგი კარი ზღურბლით, საკეტით და მიმხურავით ცეცხლმედეგობა 90 წუთი (გაღების მიმართულება განისაზღვროს გეგმაზე)		ცეცხლმედეგი კარი ზღურბლით. ცეცხლმედეგობა 20 წუთი (გაღების მიმართულება განისაზღვროს გეგმაზე)		არაცეცხლმედეგი კარი ზღურბლით. (გაღების მიმართულება განისაზღვროს გეგმაზე)	
კ-1	23 ცალი	კ-2	12 ცალი	კ-3	28 ცალი	კ-4	16 ცალი

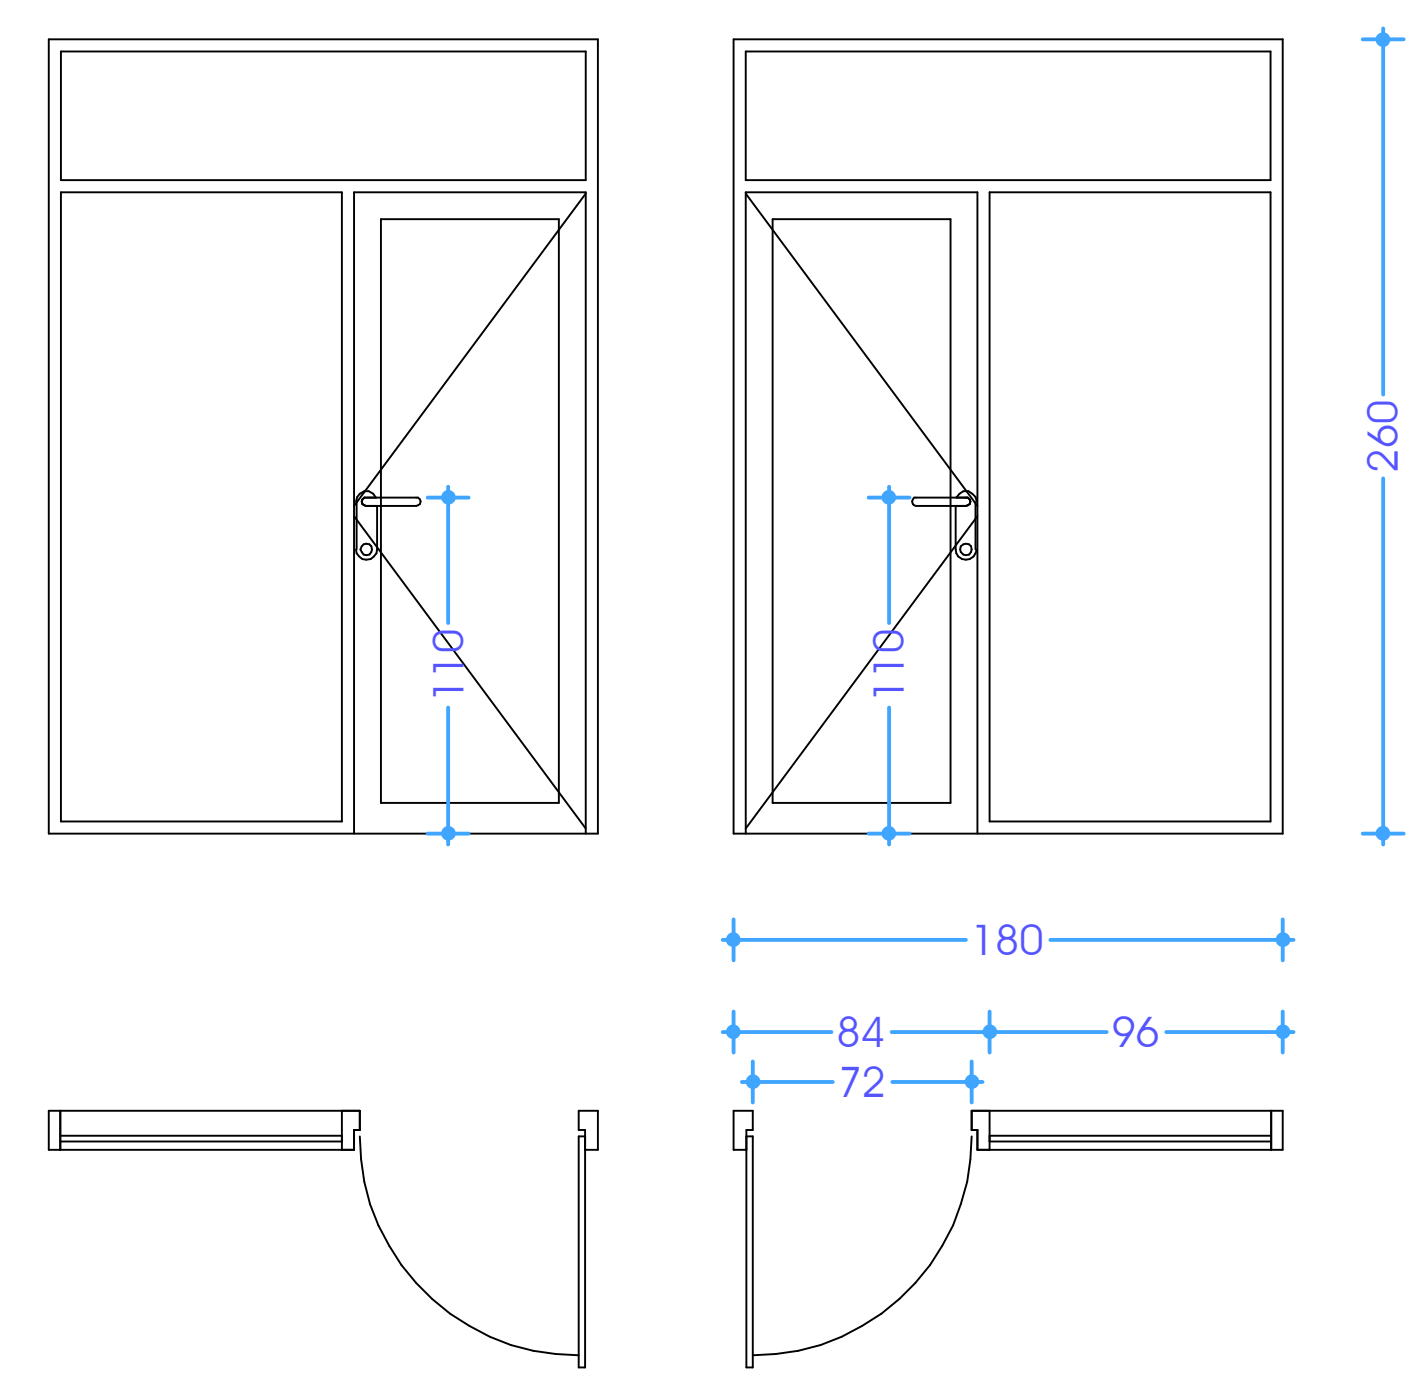

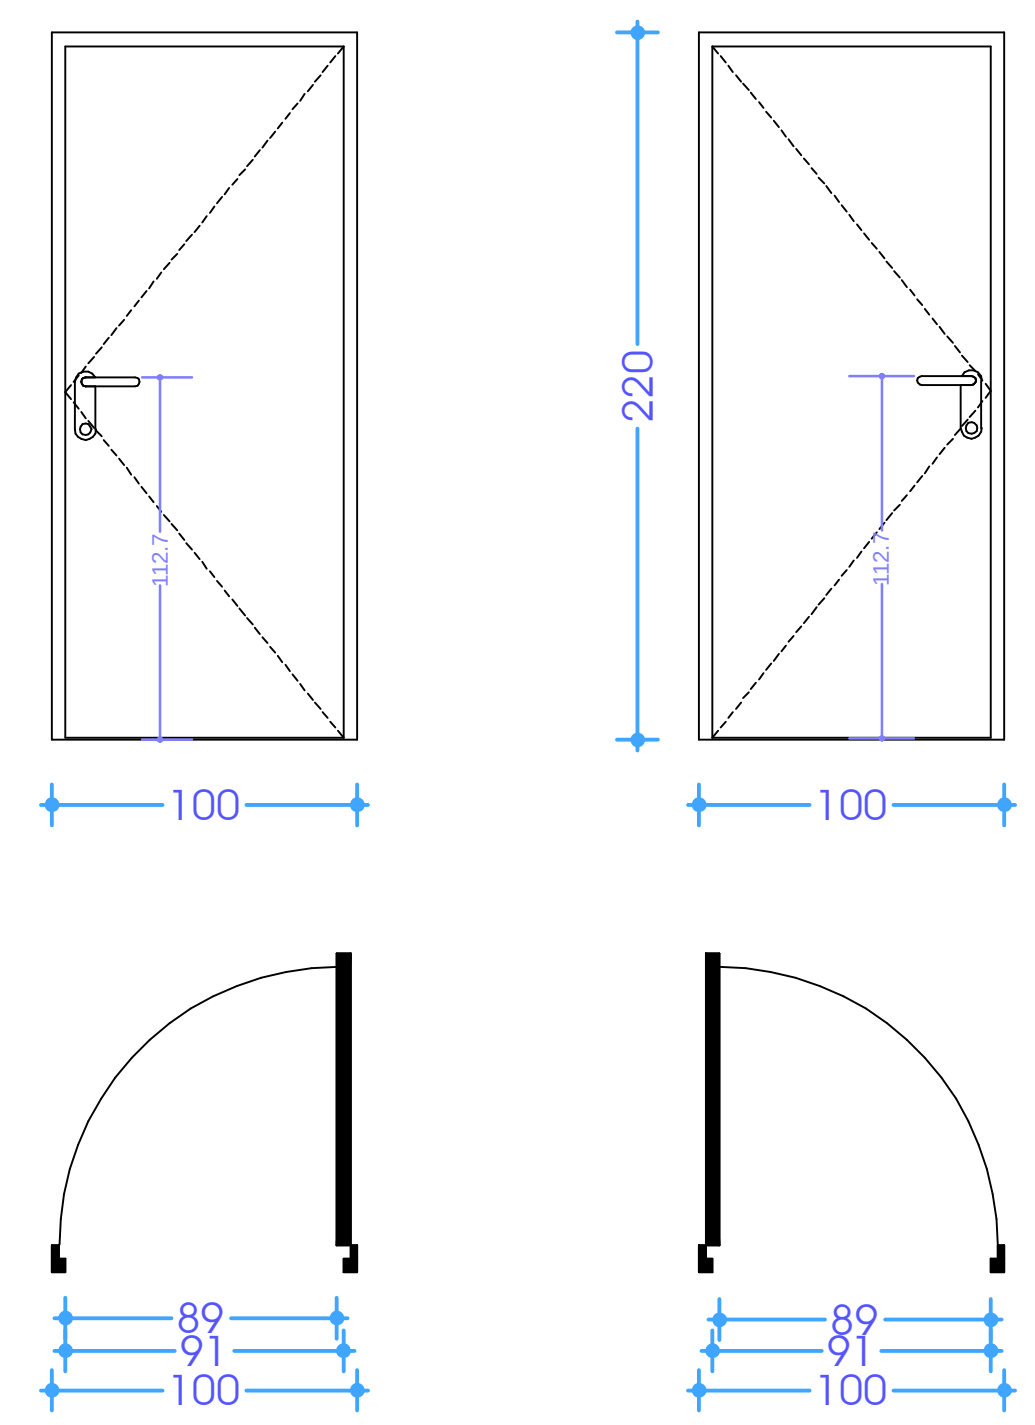

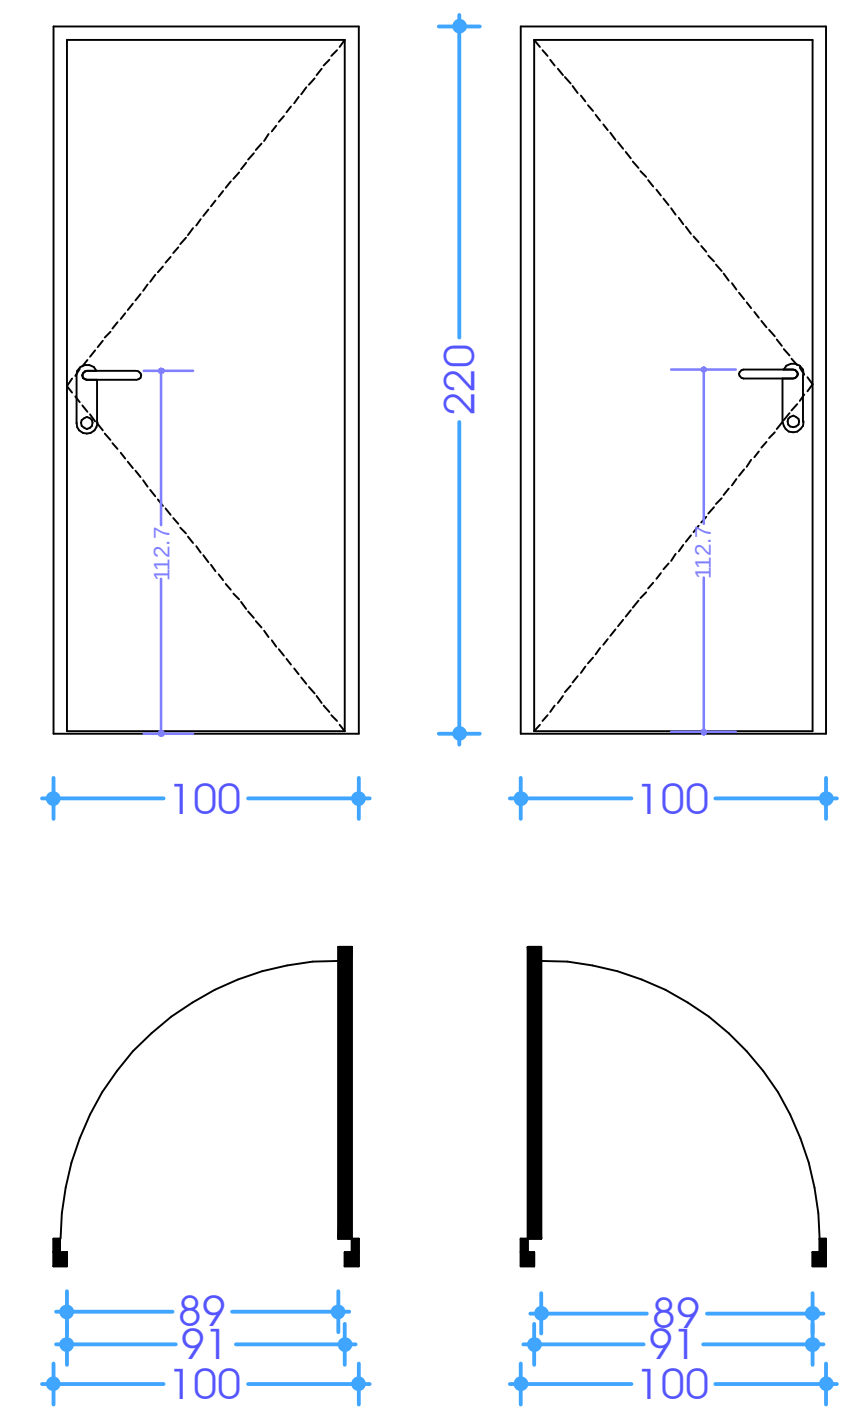

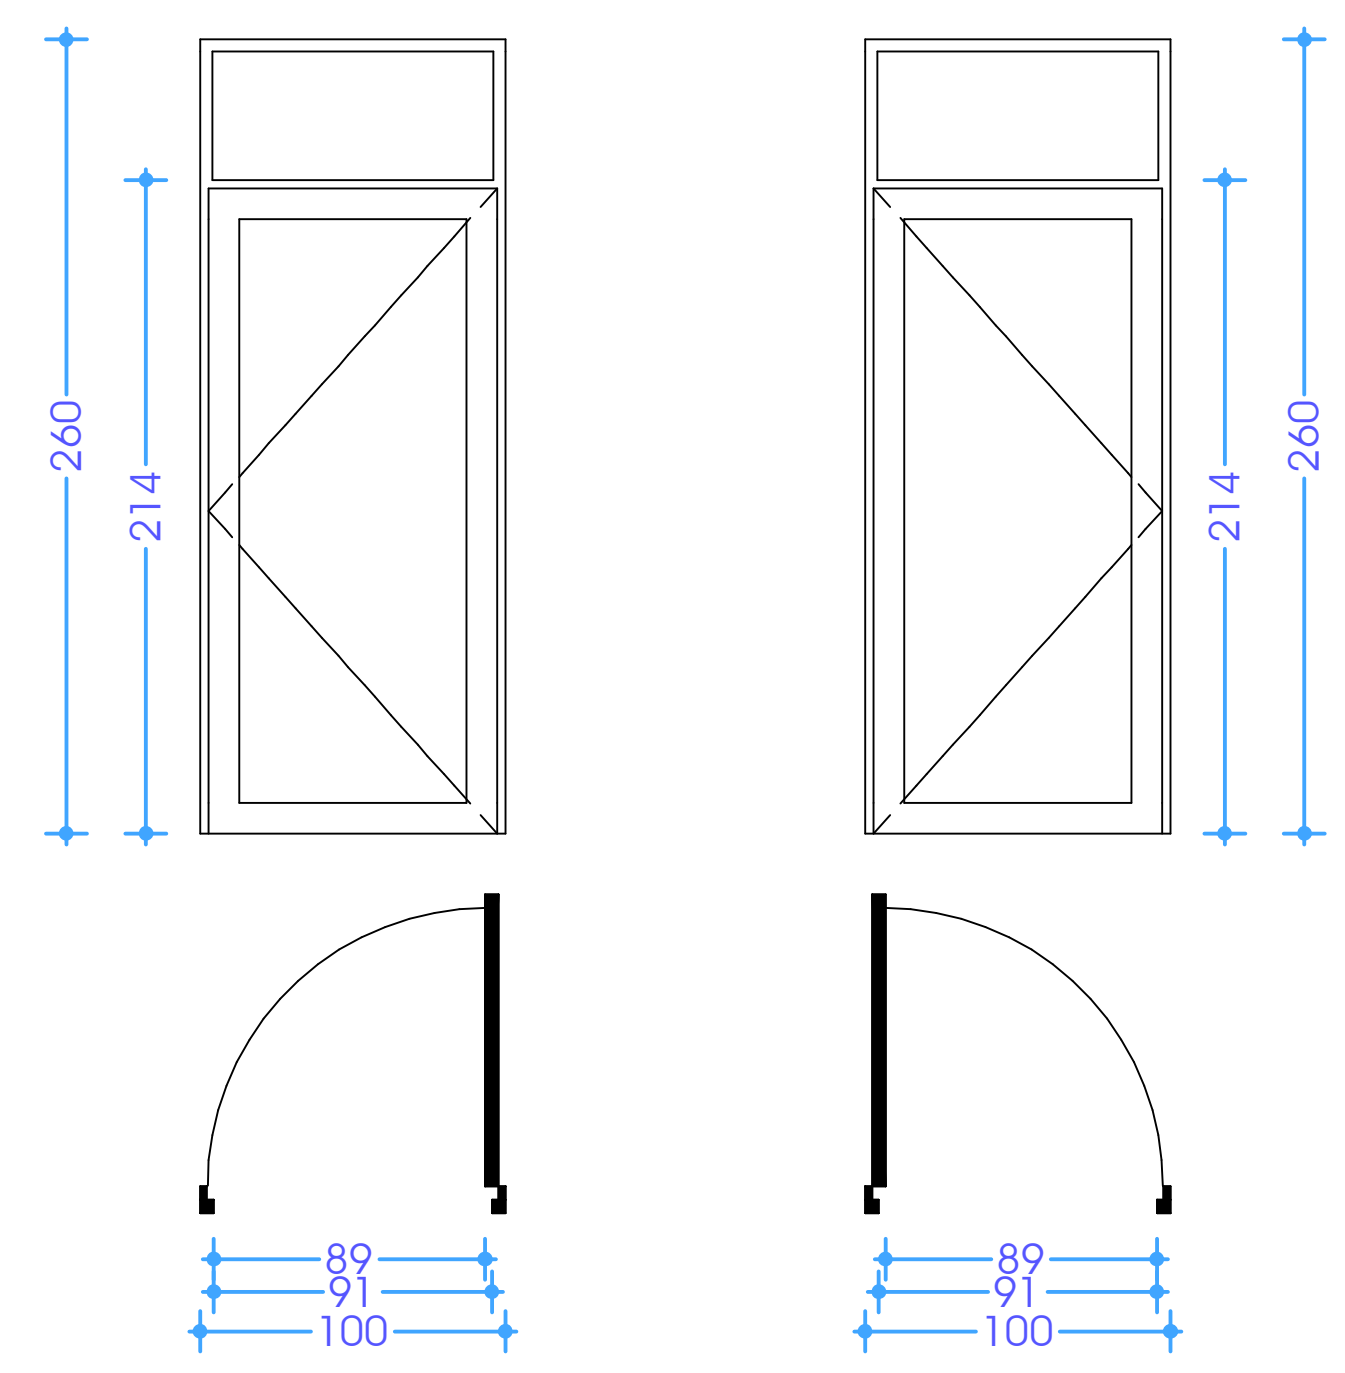

არაცეცხლმედეგი კარი ზღურბლით. (გაღების მიმართულება განისაზღვროს გეგმაზე)		არაცეცხლმედეგი კარი ზღურბლით. (გაღების მიმართულება განისაზღვროს გეგმაზე)		არაცეცხლმედეგი კარი ზღურბლით. (გაღების მიმართულება განისაზღვროს გეგმაზე)		არაცეცხლმედეგი ფანჯარა (გაღების მიმართულება განისაზღვროს გეგმაზე)		არაცეცხლმედეგი ფანჯარა (გაღების მიმართულება განისაზღვროს გეგმაზე)	
კ-5	38 ცალი	კ-6	76 ცალი	კ-7	1 ცალი	ფ-1	10 ცალი	ფ-2	8 ცალი

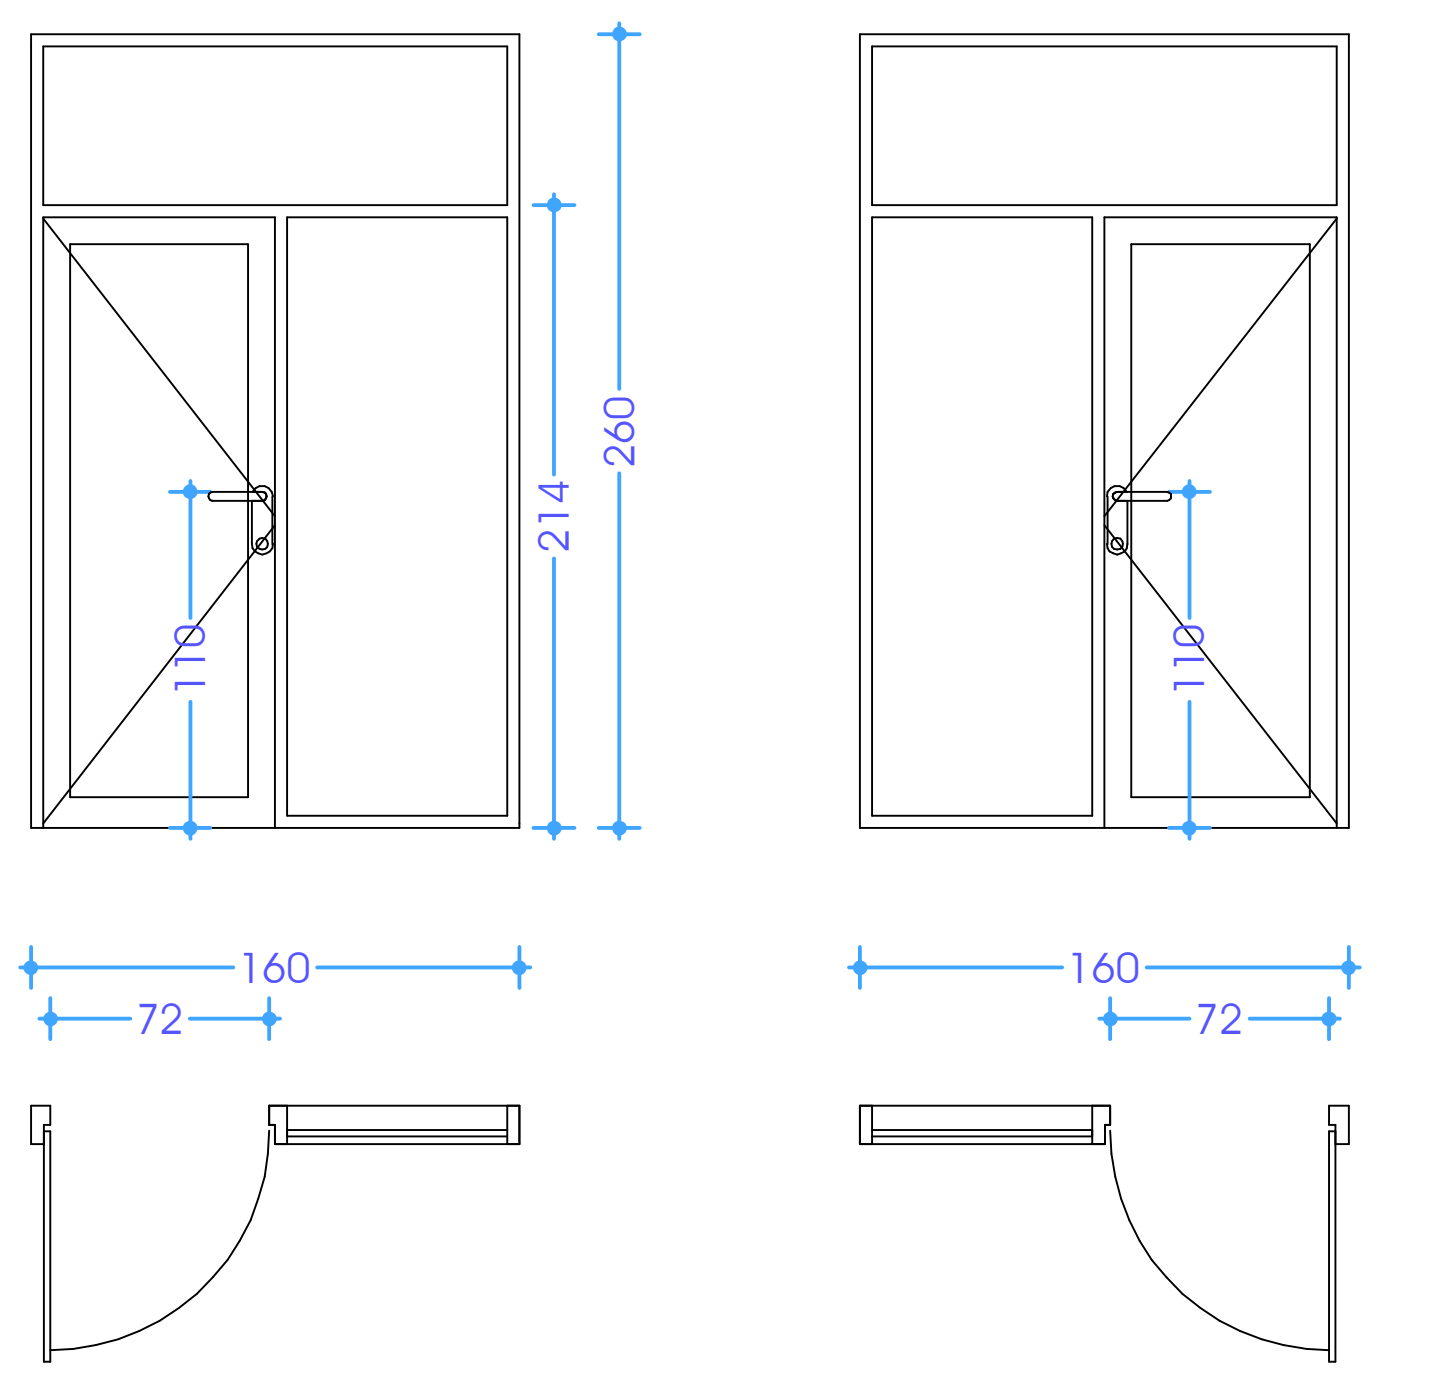

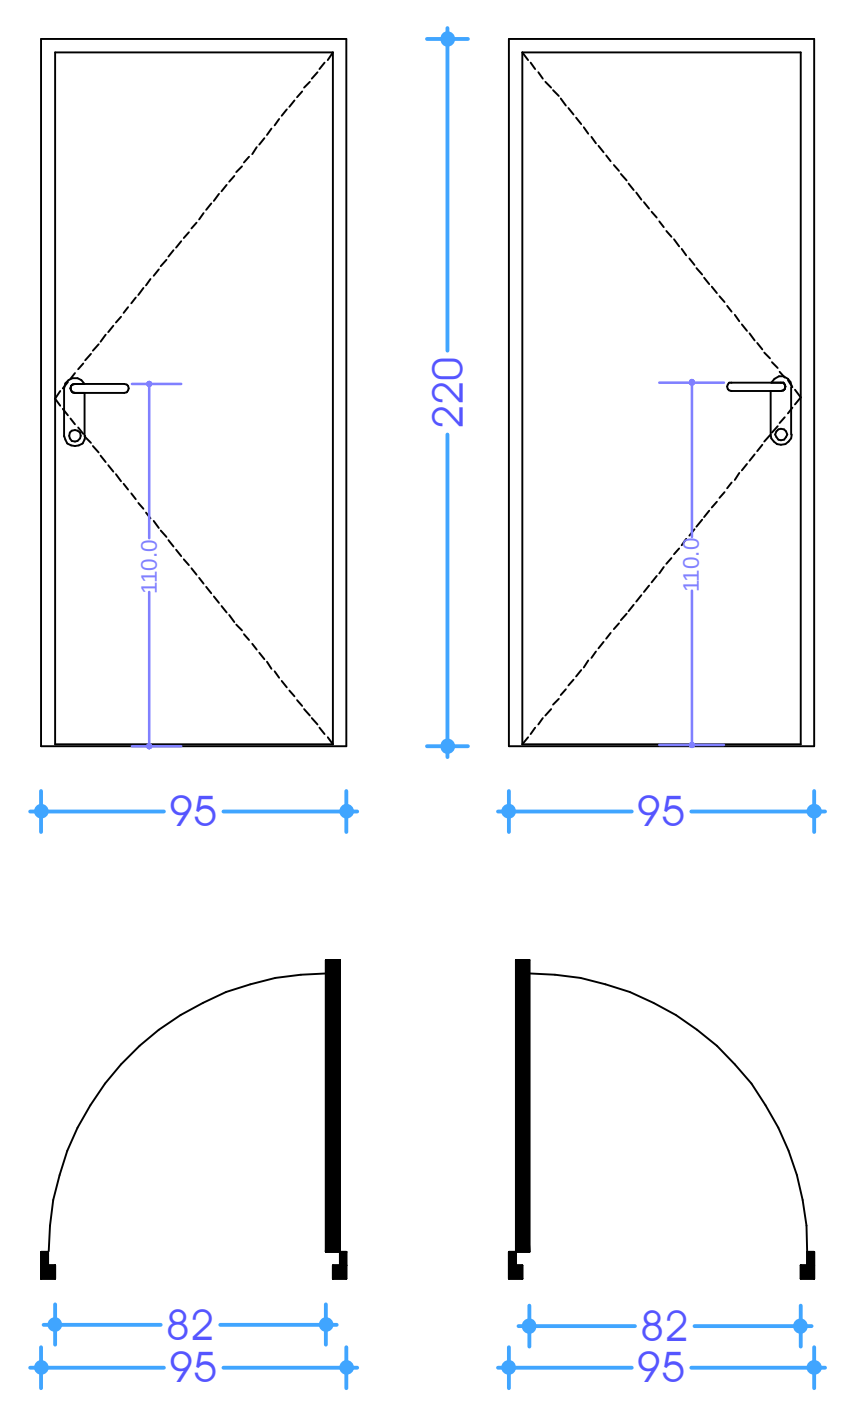

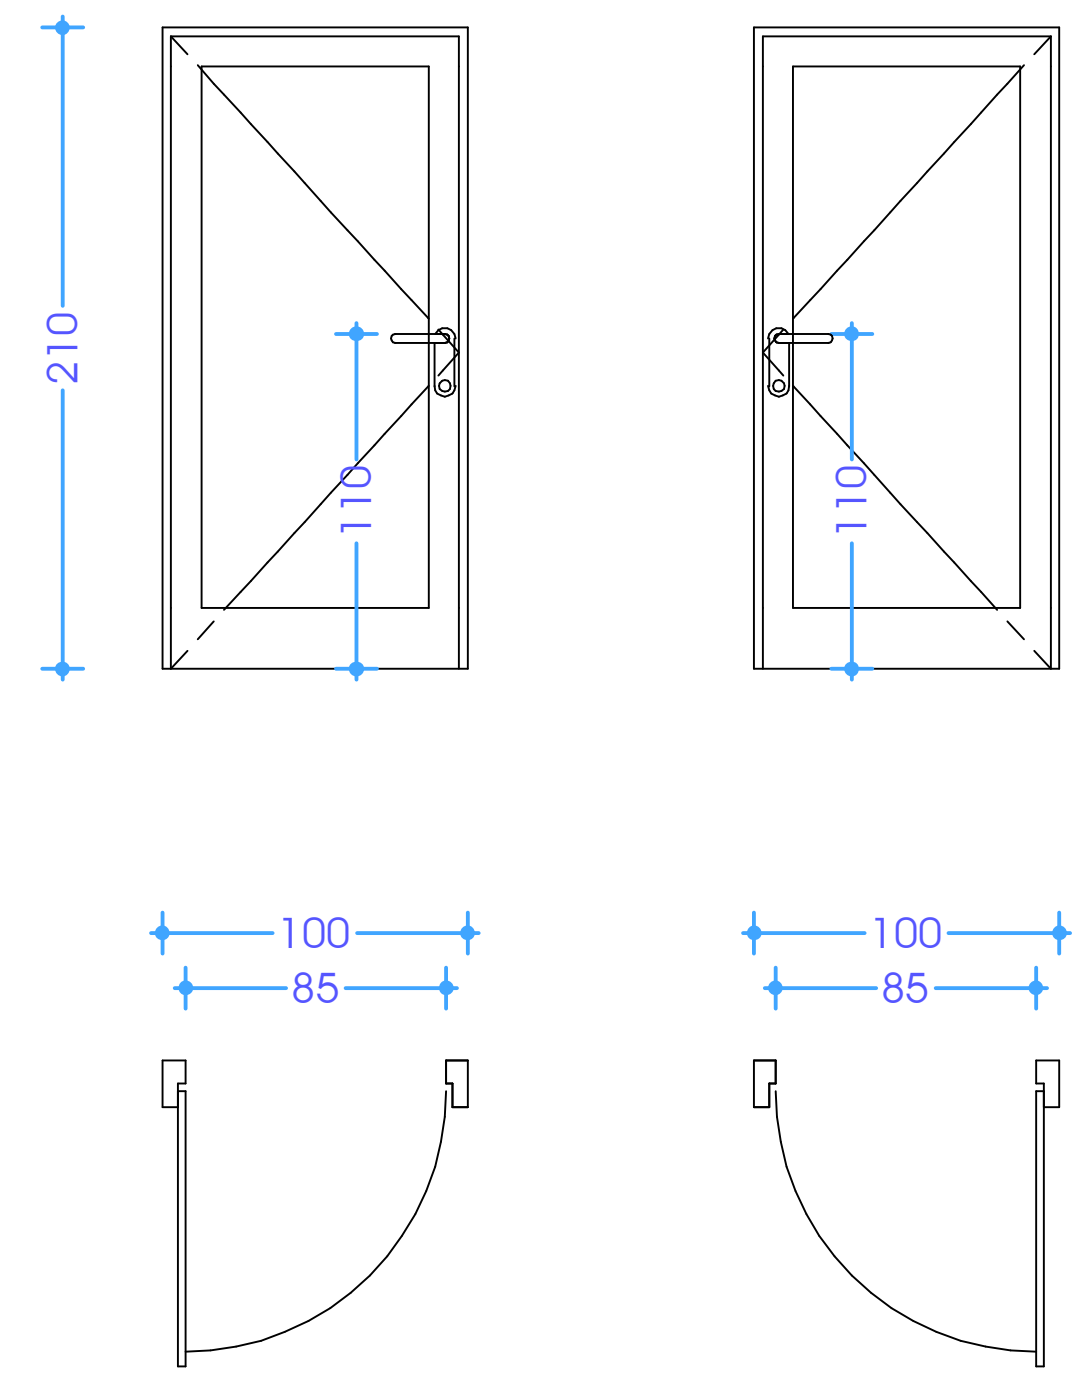

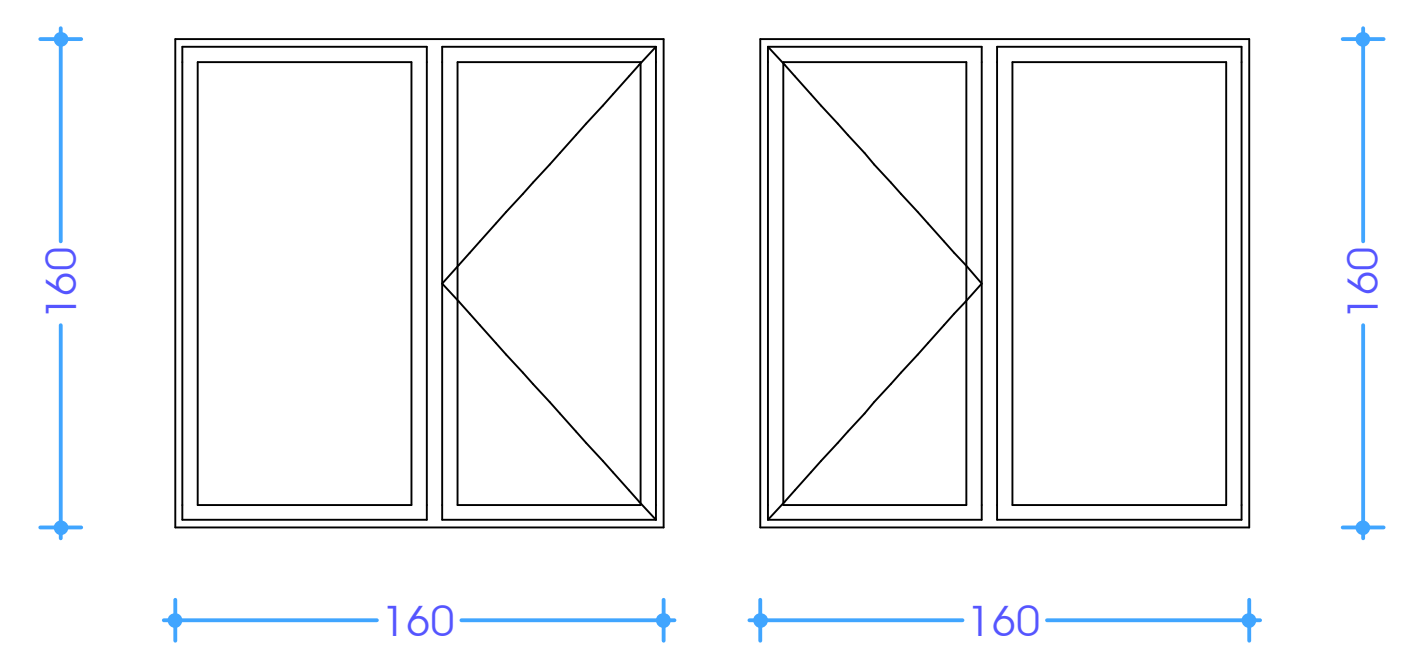

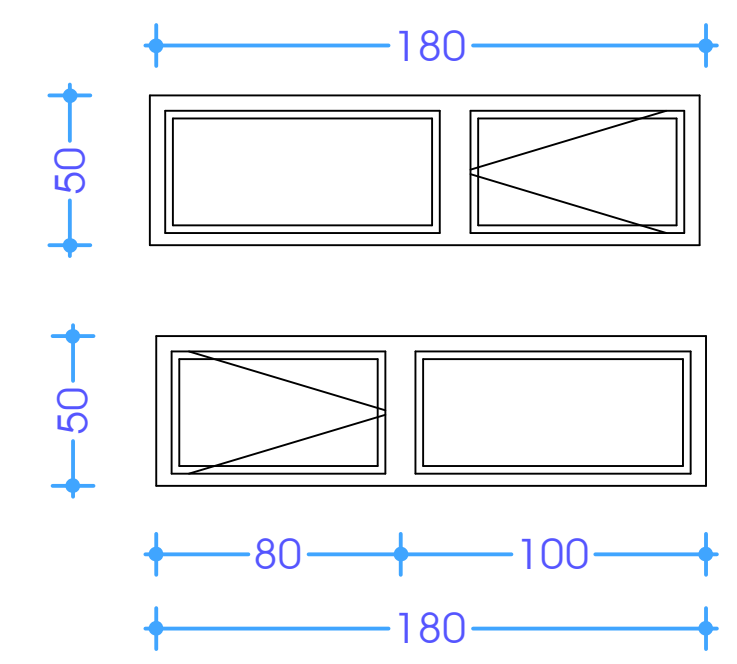

ზღურბლი.

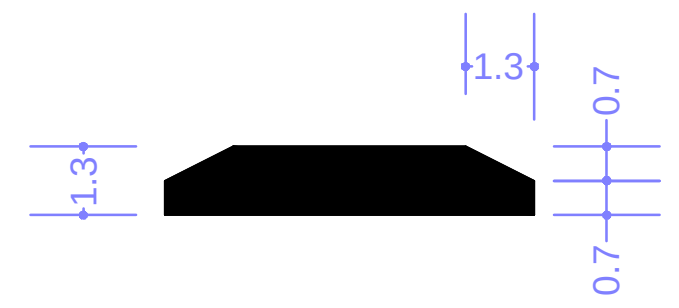

კარ-ფანჯრის სპეციფიკაცია
მაშტაბი. 1:100

ბლოკი 12

ფორმატი ა-2

პროექტის სახელწოდება

მრავალბინიანი საცხოვრებელი სახლი

მისამართი

ქ. თბილისში ვარკეთილი 2-სა და ვაზისუბნის საცხოვრებელ რაიონს შორის არსებული მიწის ნაკვეთი

პროექტის ავტორი არქიტექტორი

ანა კაჭკაჭიშვილი

პროექტის არქიტექტურული ნაწილი შემოწმებულია არქიტექტორი: გიორგი ლოთიშვილის მიერ.

შენიშვნა:

ნახაზი მომზადებულია მისაწვდომობის ეროვნული სტანდარტების მიხედვით

ზომები მოცემულია სანტიმეტრებში

1. იატაკის ზედაპირები მოეწყობა ისე, რომ იქნება მდგრადი, მყარი და არასრიალა.
2. განათების სამართავები ელექტრო, გამანაწილებლები ელექტრო ჩამრთველები და დენსართები, ტემპერატურის მარეგულირებლები, მოწყობილობების სამართავები წყალსადენი სისტემის მოწყობილობების მარეგულირებლები და დამცავი და ორმხრივი საკომუნიკაციო სისტემების სამართავებია მოეწყობა სტანდარტის 309-ე ქვეთავის შესაბამისად".

თბილისი 2022 წ.

შენიშვნები:

იატაკის ზედაპირი იქნება ბეტონის ან მსგავსი არაწვადი მასალის, რომელსაც არ ექნება შეწოვის უნარი

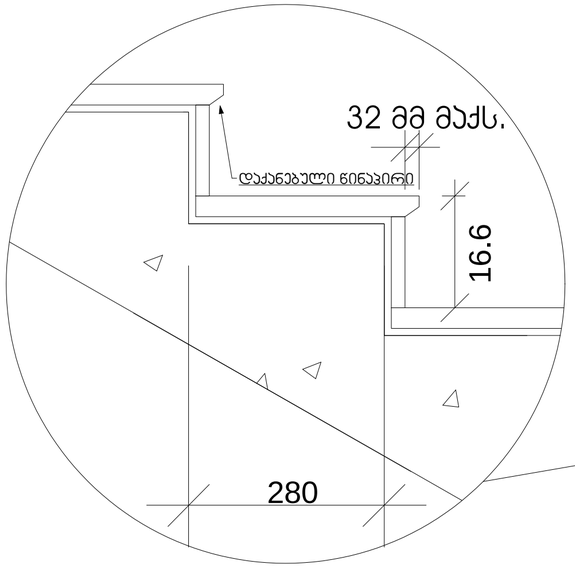

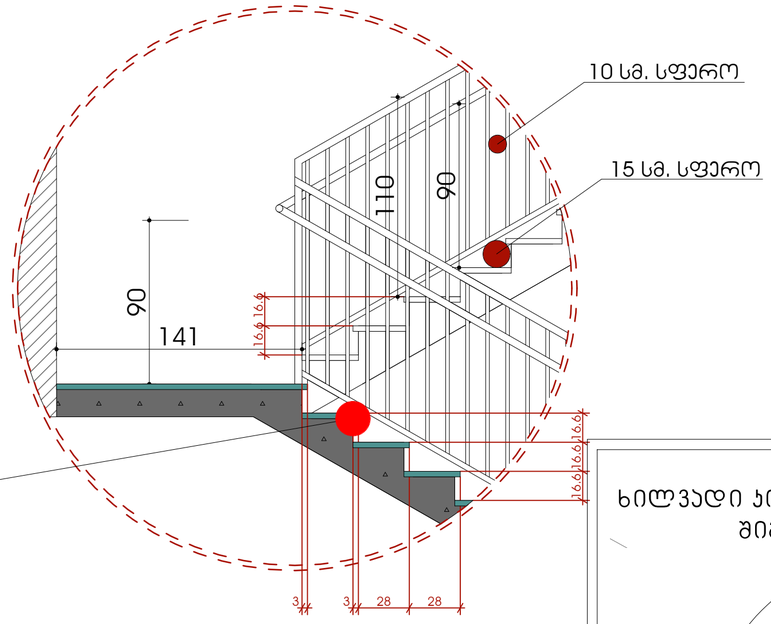

ხილვადი კონტრასტი კიბის საფეხურზე შიგა და გარე კიბეებზე

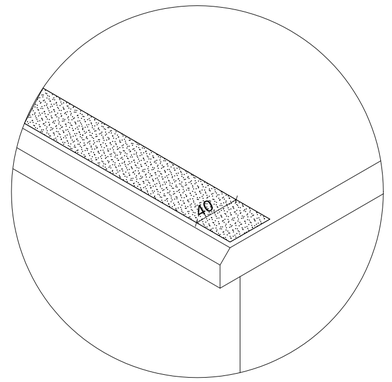

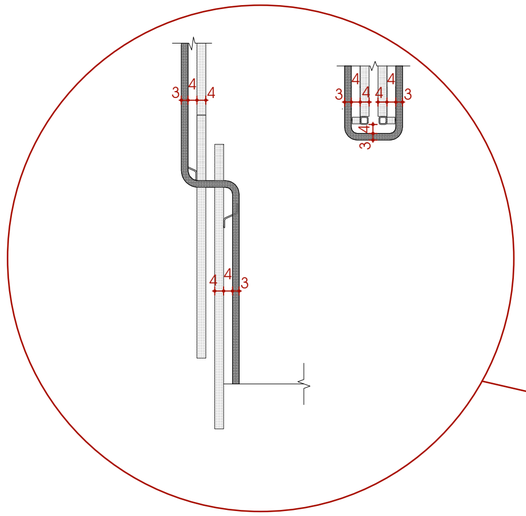

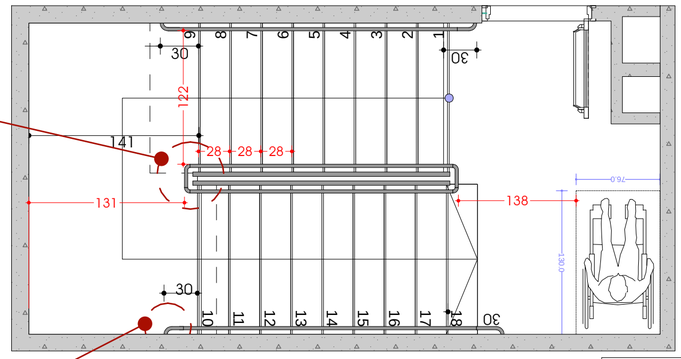

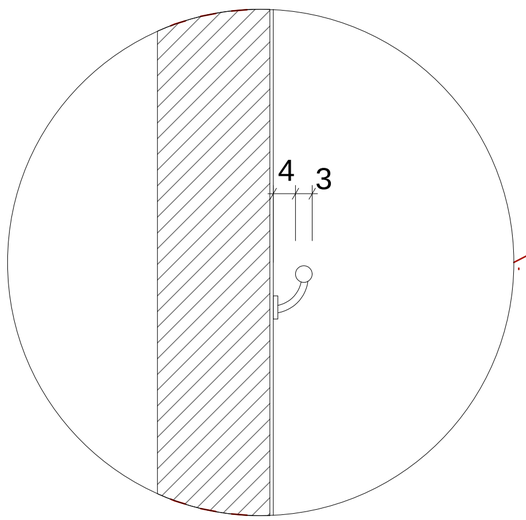

სახელური

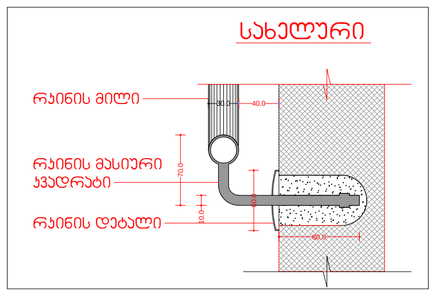

მისაწვდომი ლიფტი

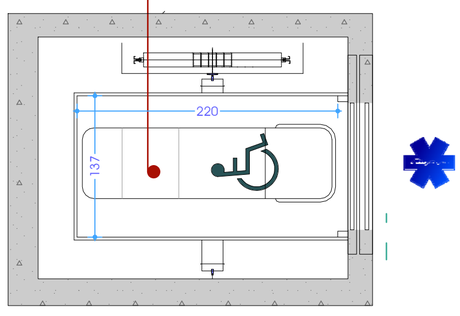

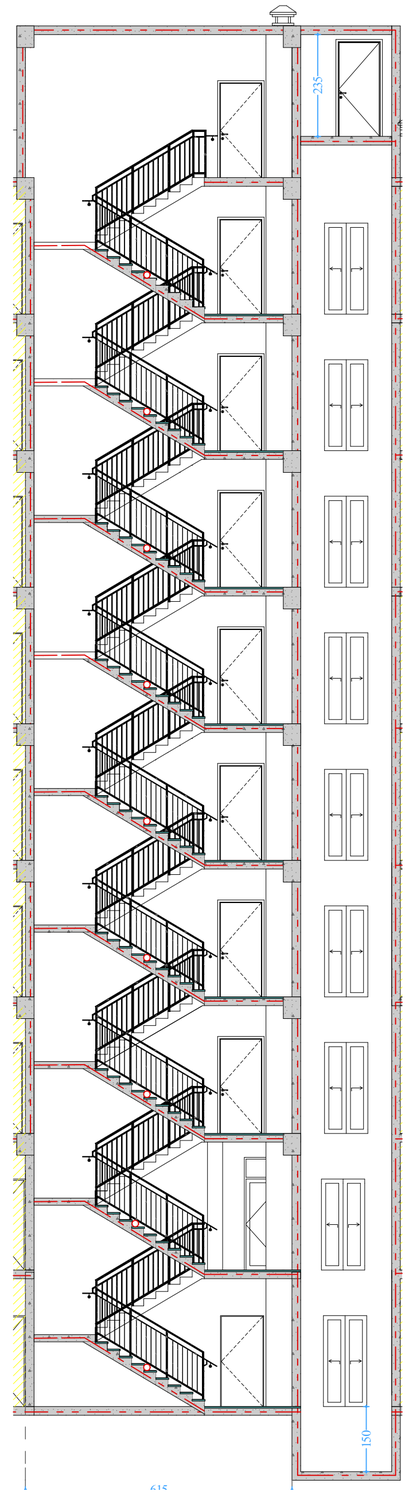

გზა-კიბეებისა და ლიფტის დეტალური ნახაზები
ბლოკი 12

ფორმატი A-2

პროექტის სახელწოდება

მრავალბინიანი საცხოვრებელი სახლი

მისამართი

ქ. თბილისში ვარაძეთილი 2-ს და ვაზისუბნის საცხოვრებელ რაიონს შორის არსებული მიწის ნაკვეთი

პროექტის ავტორი არქიტექტორი

ანა ჯაჯანიშვილი

პროექტის არქიტექტურული ნაწილი შემოწმებულია არქიტექტორი: გიორგი ლოთიშვილის მიერ.

შენიშვნა:

ნახაზი მომზადებულია მისაწვდომობის ეროვნული სტანდარტების მიხედვით

ზომები მოცემულია სანტიმეტრებში


თბილისი 2022 წ.

შენიშვნა:

ინტერის ზედაპირი იქნება ბეტონის ან მსგავსი არაწვადი მასალის, რომელსაც არ ექნება შეწოვის უნარი

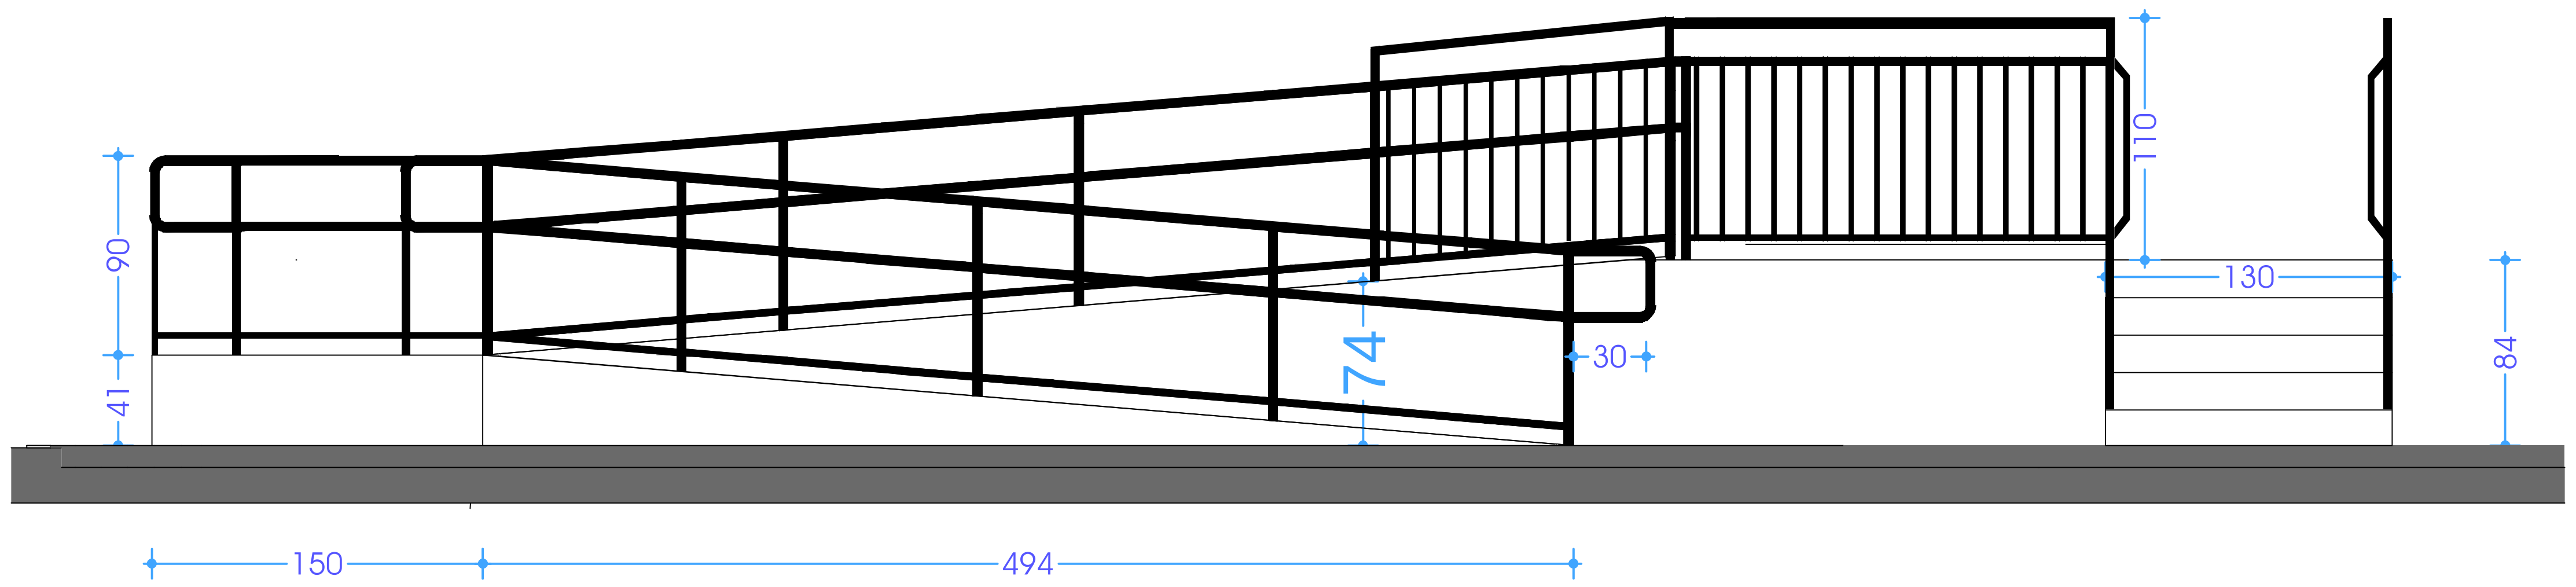

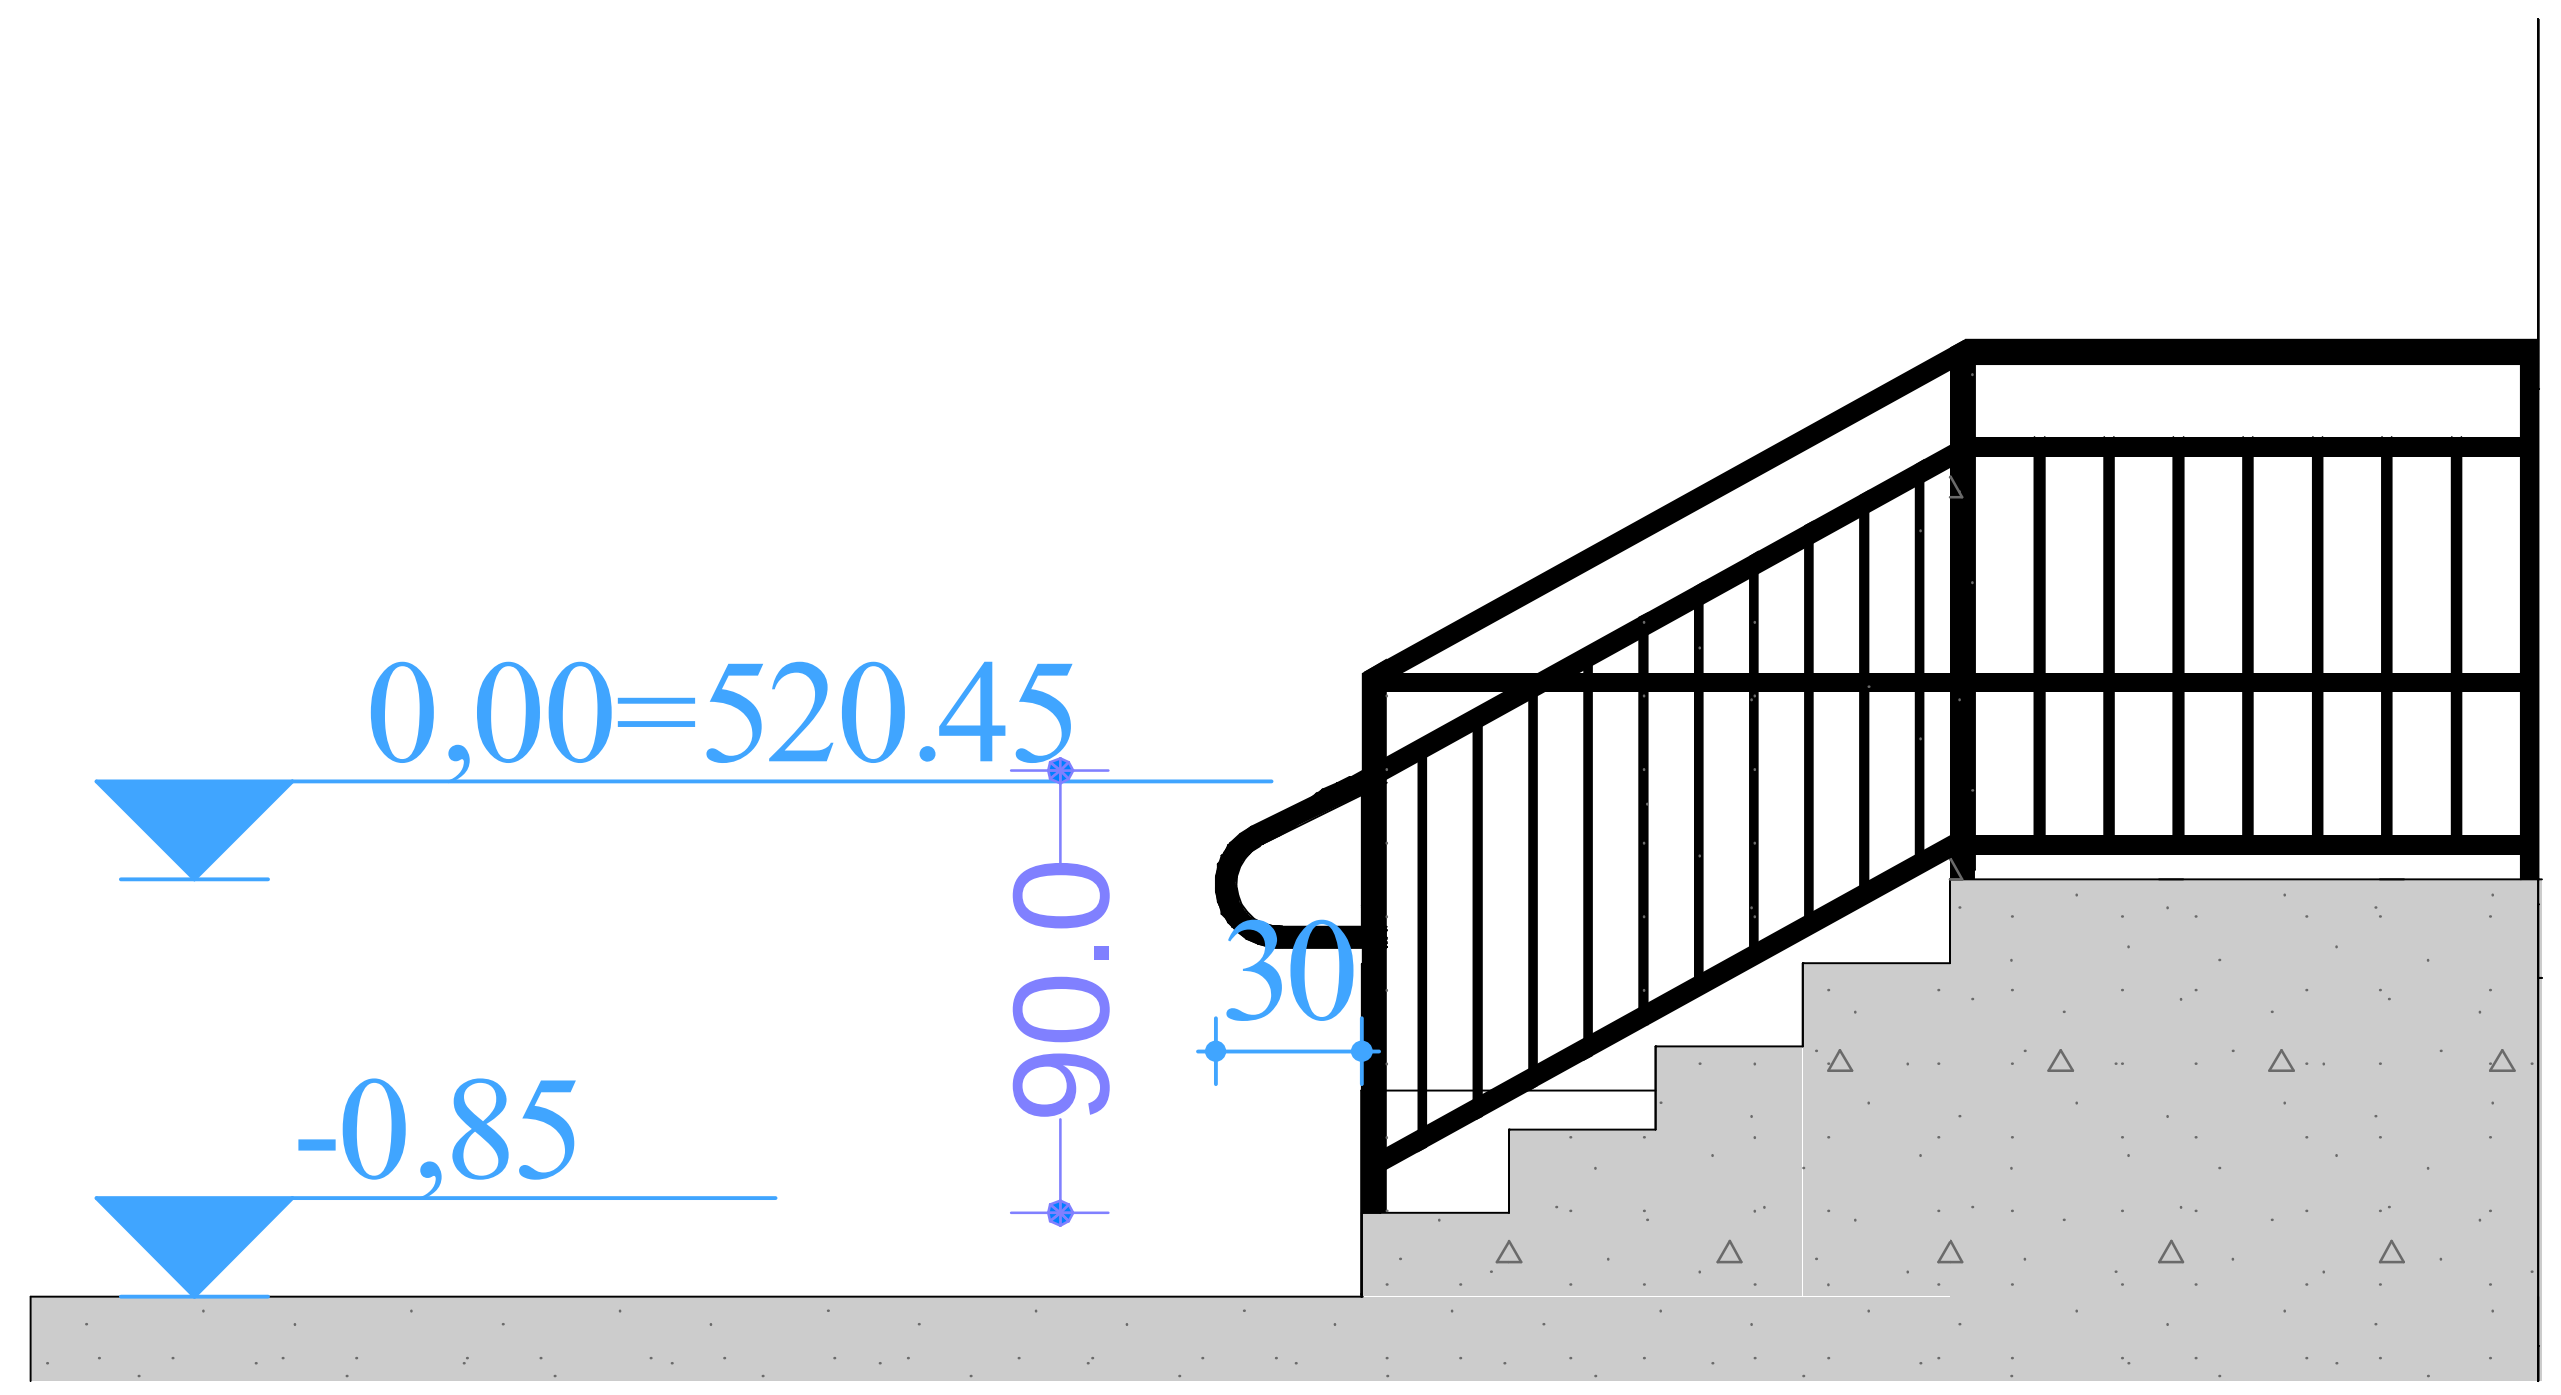

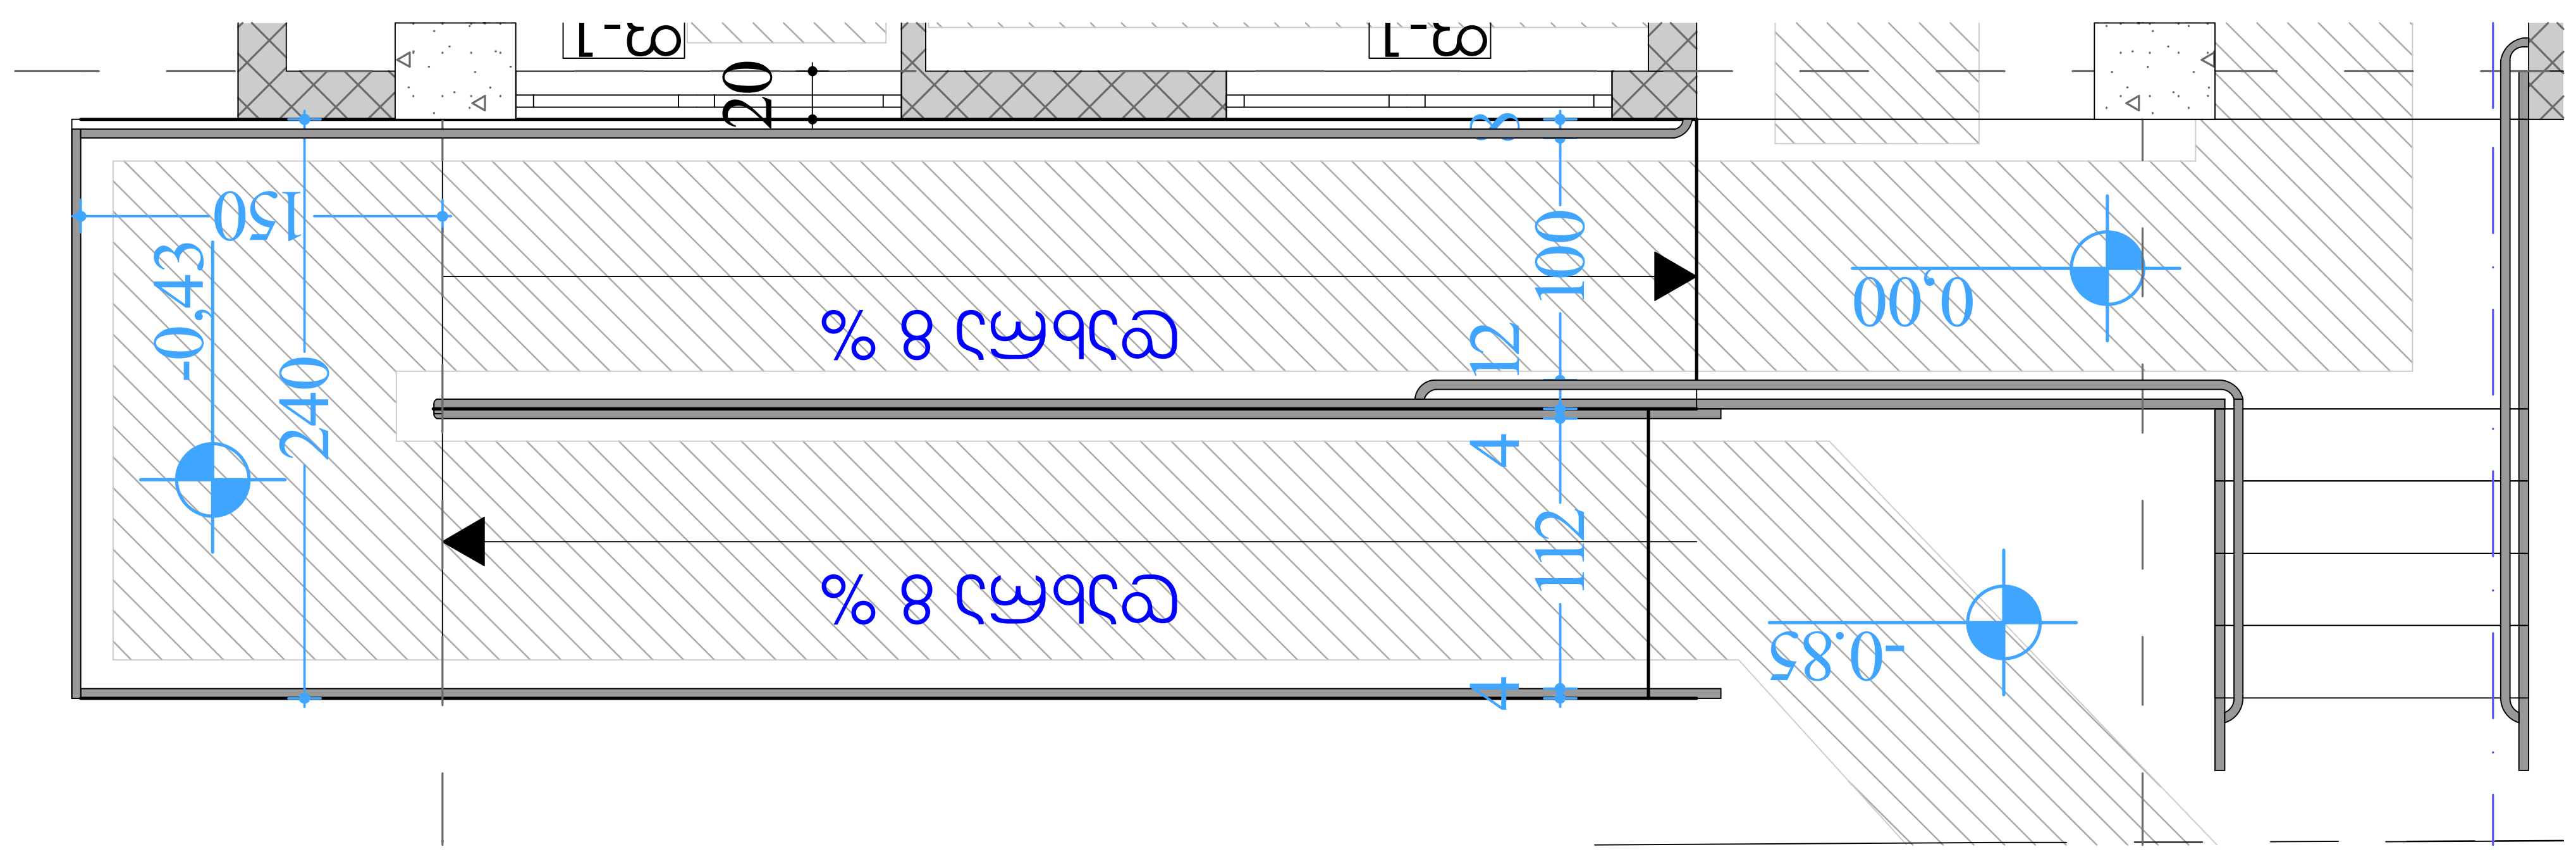

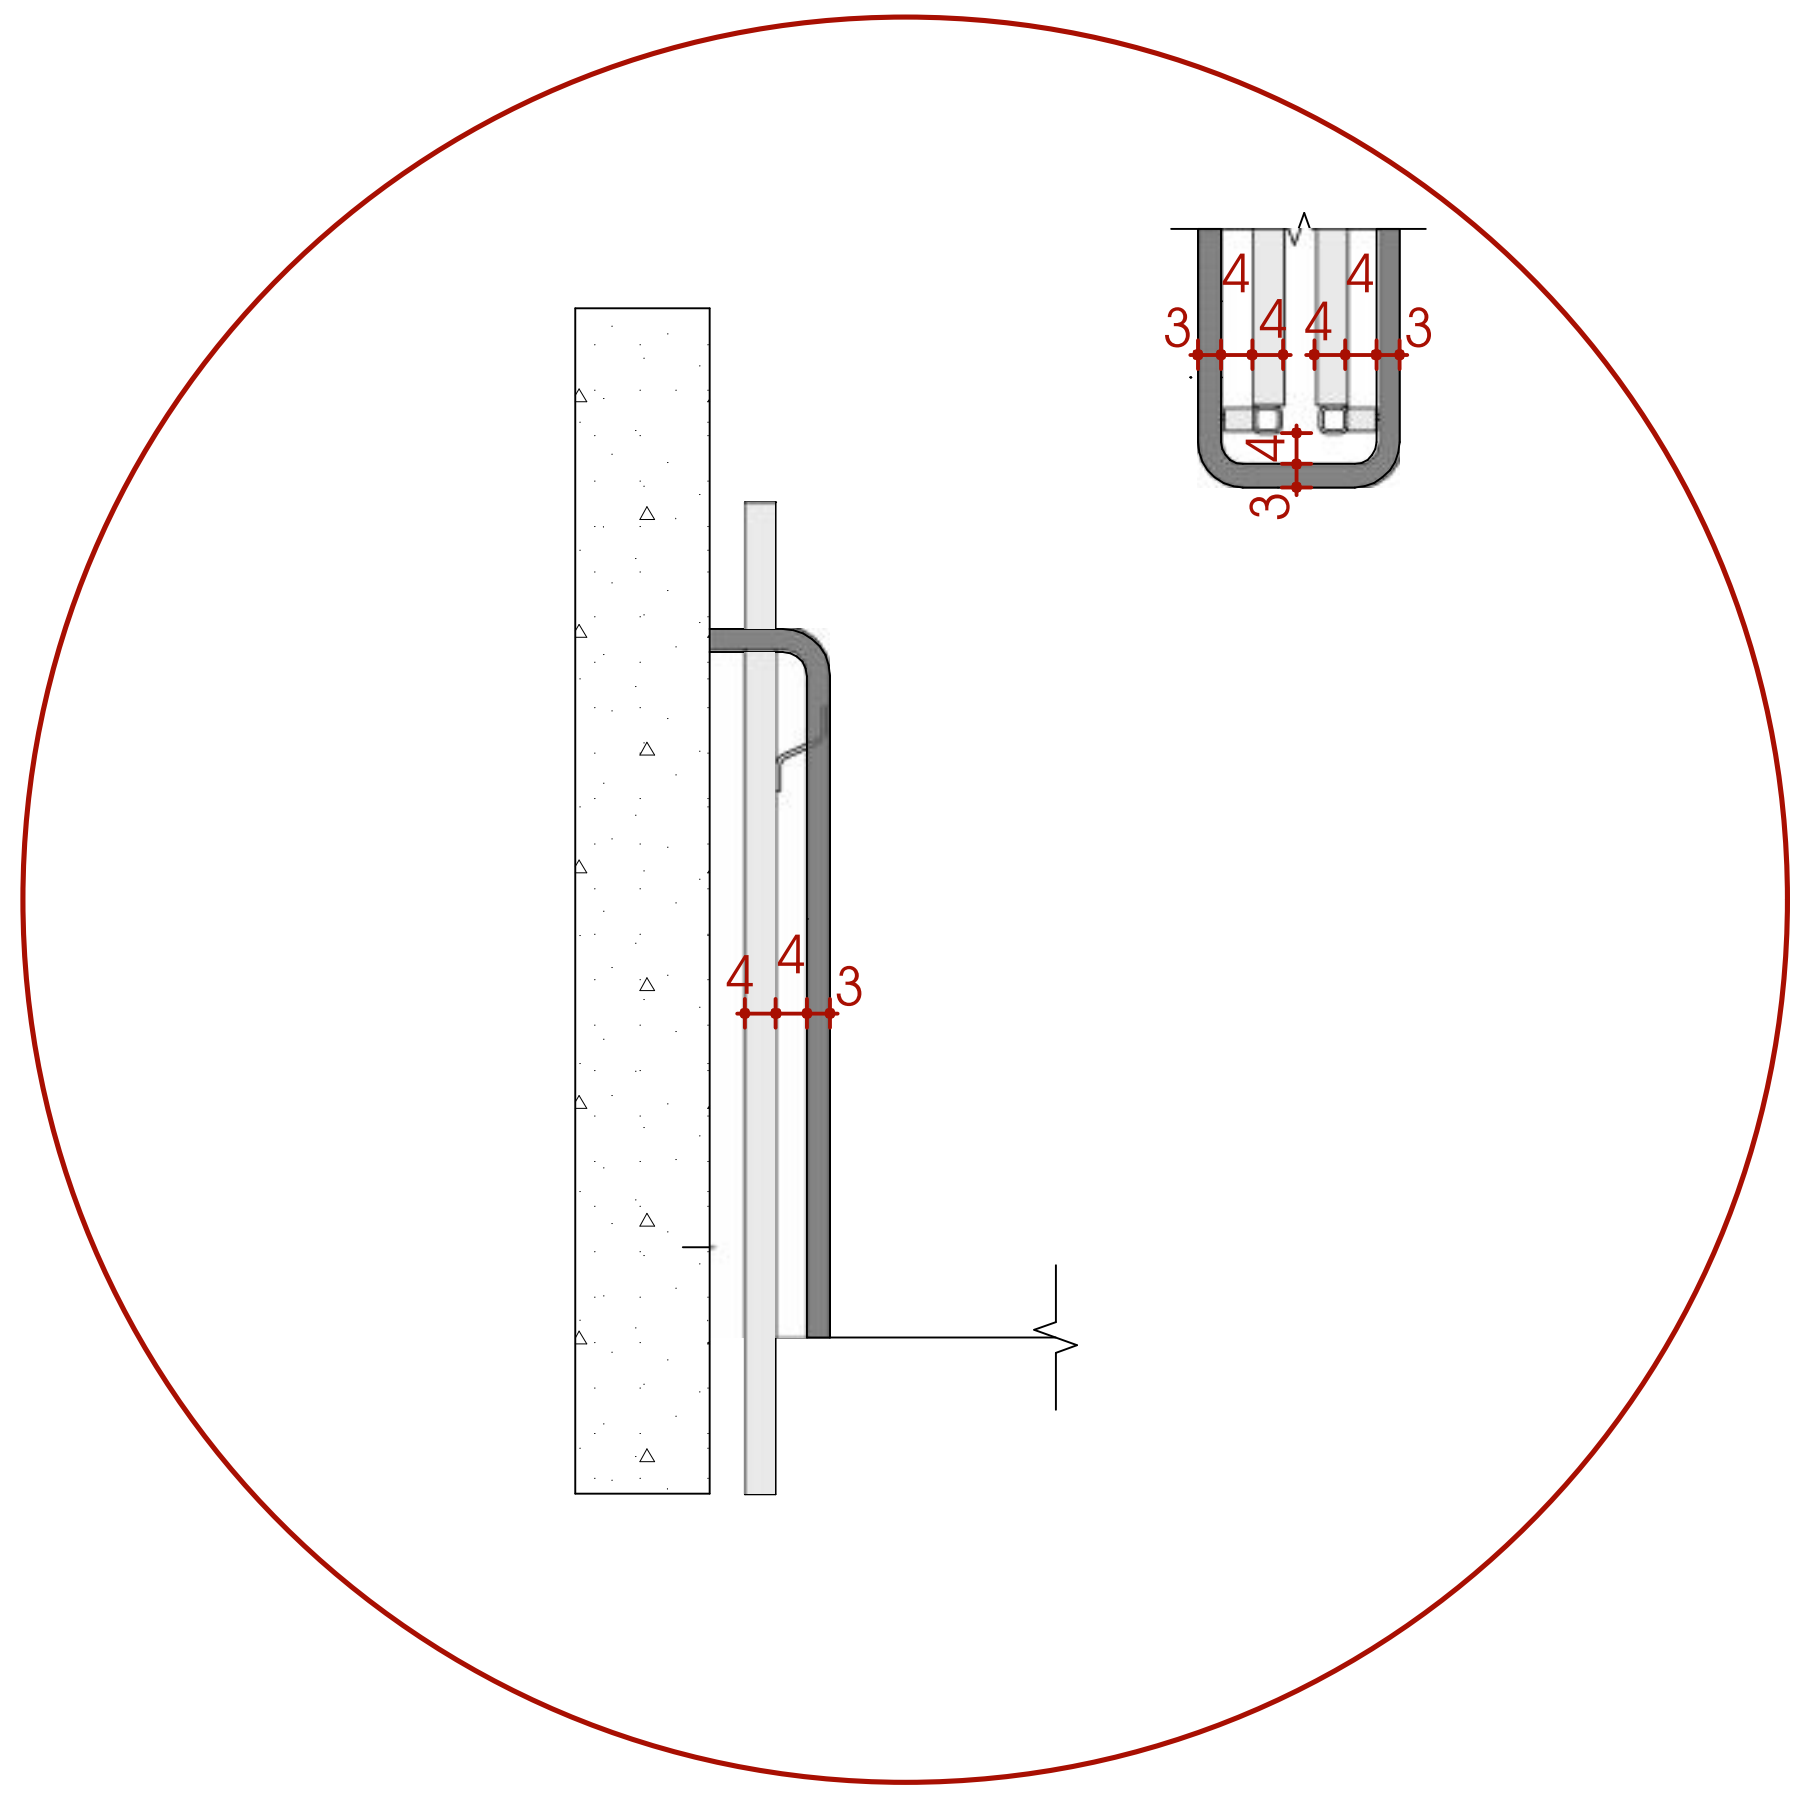

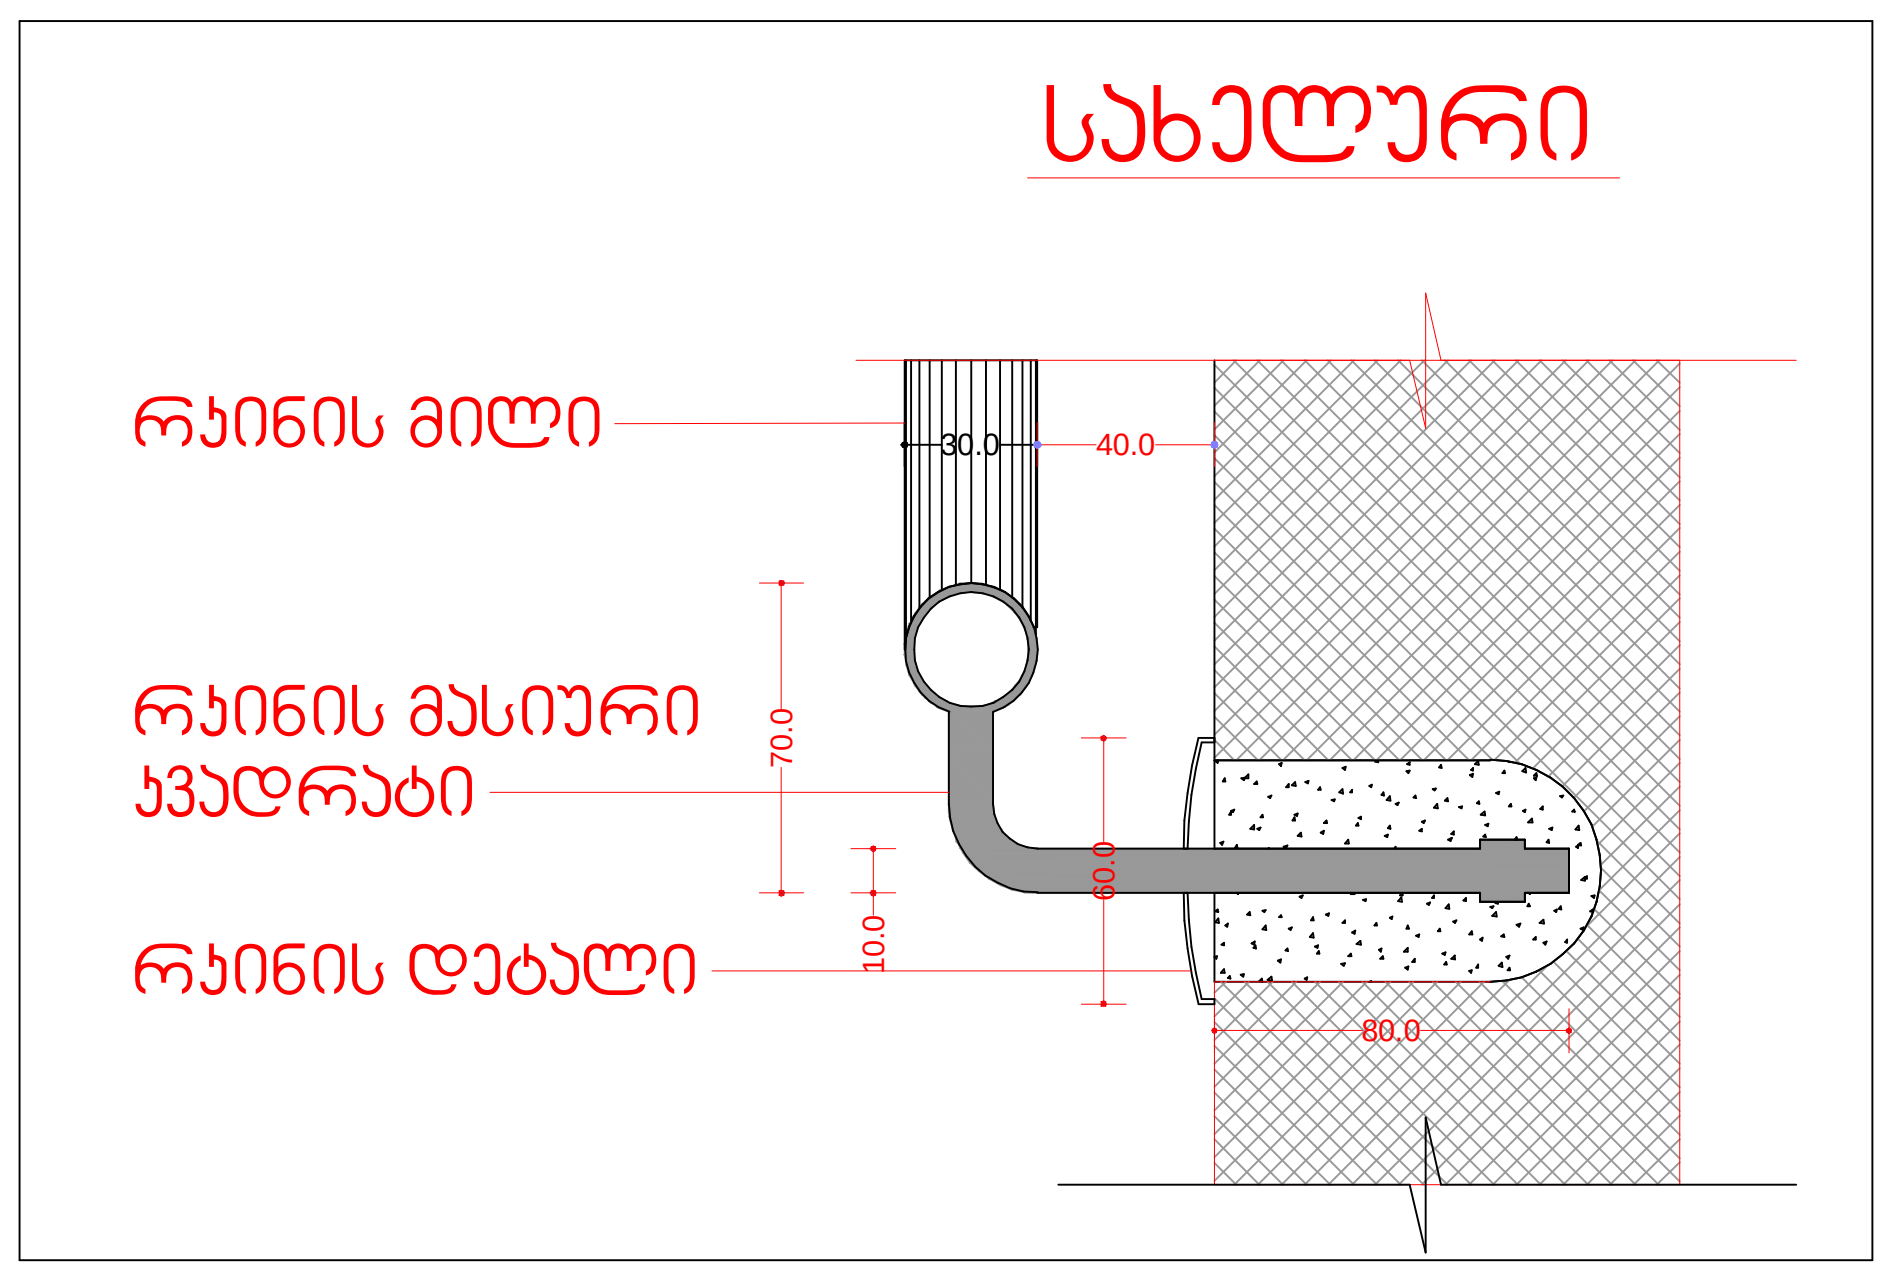

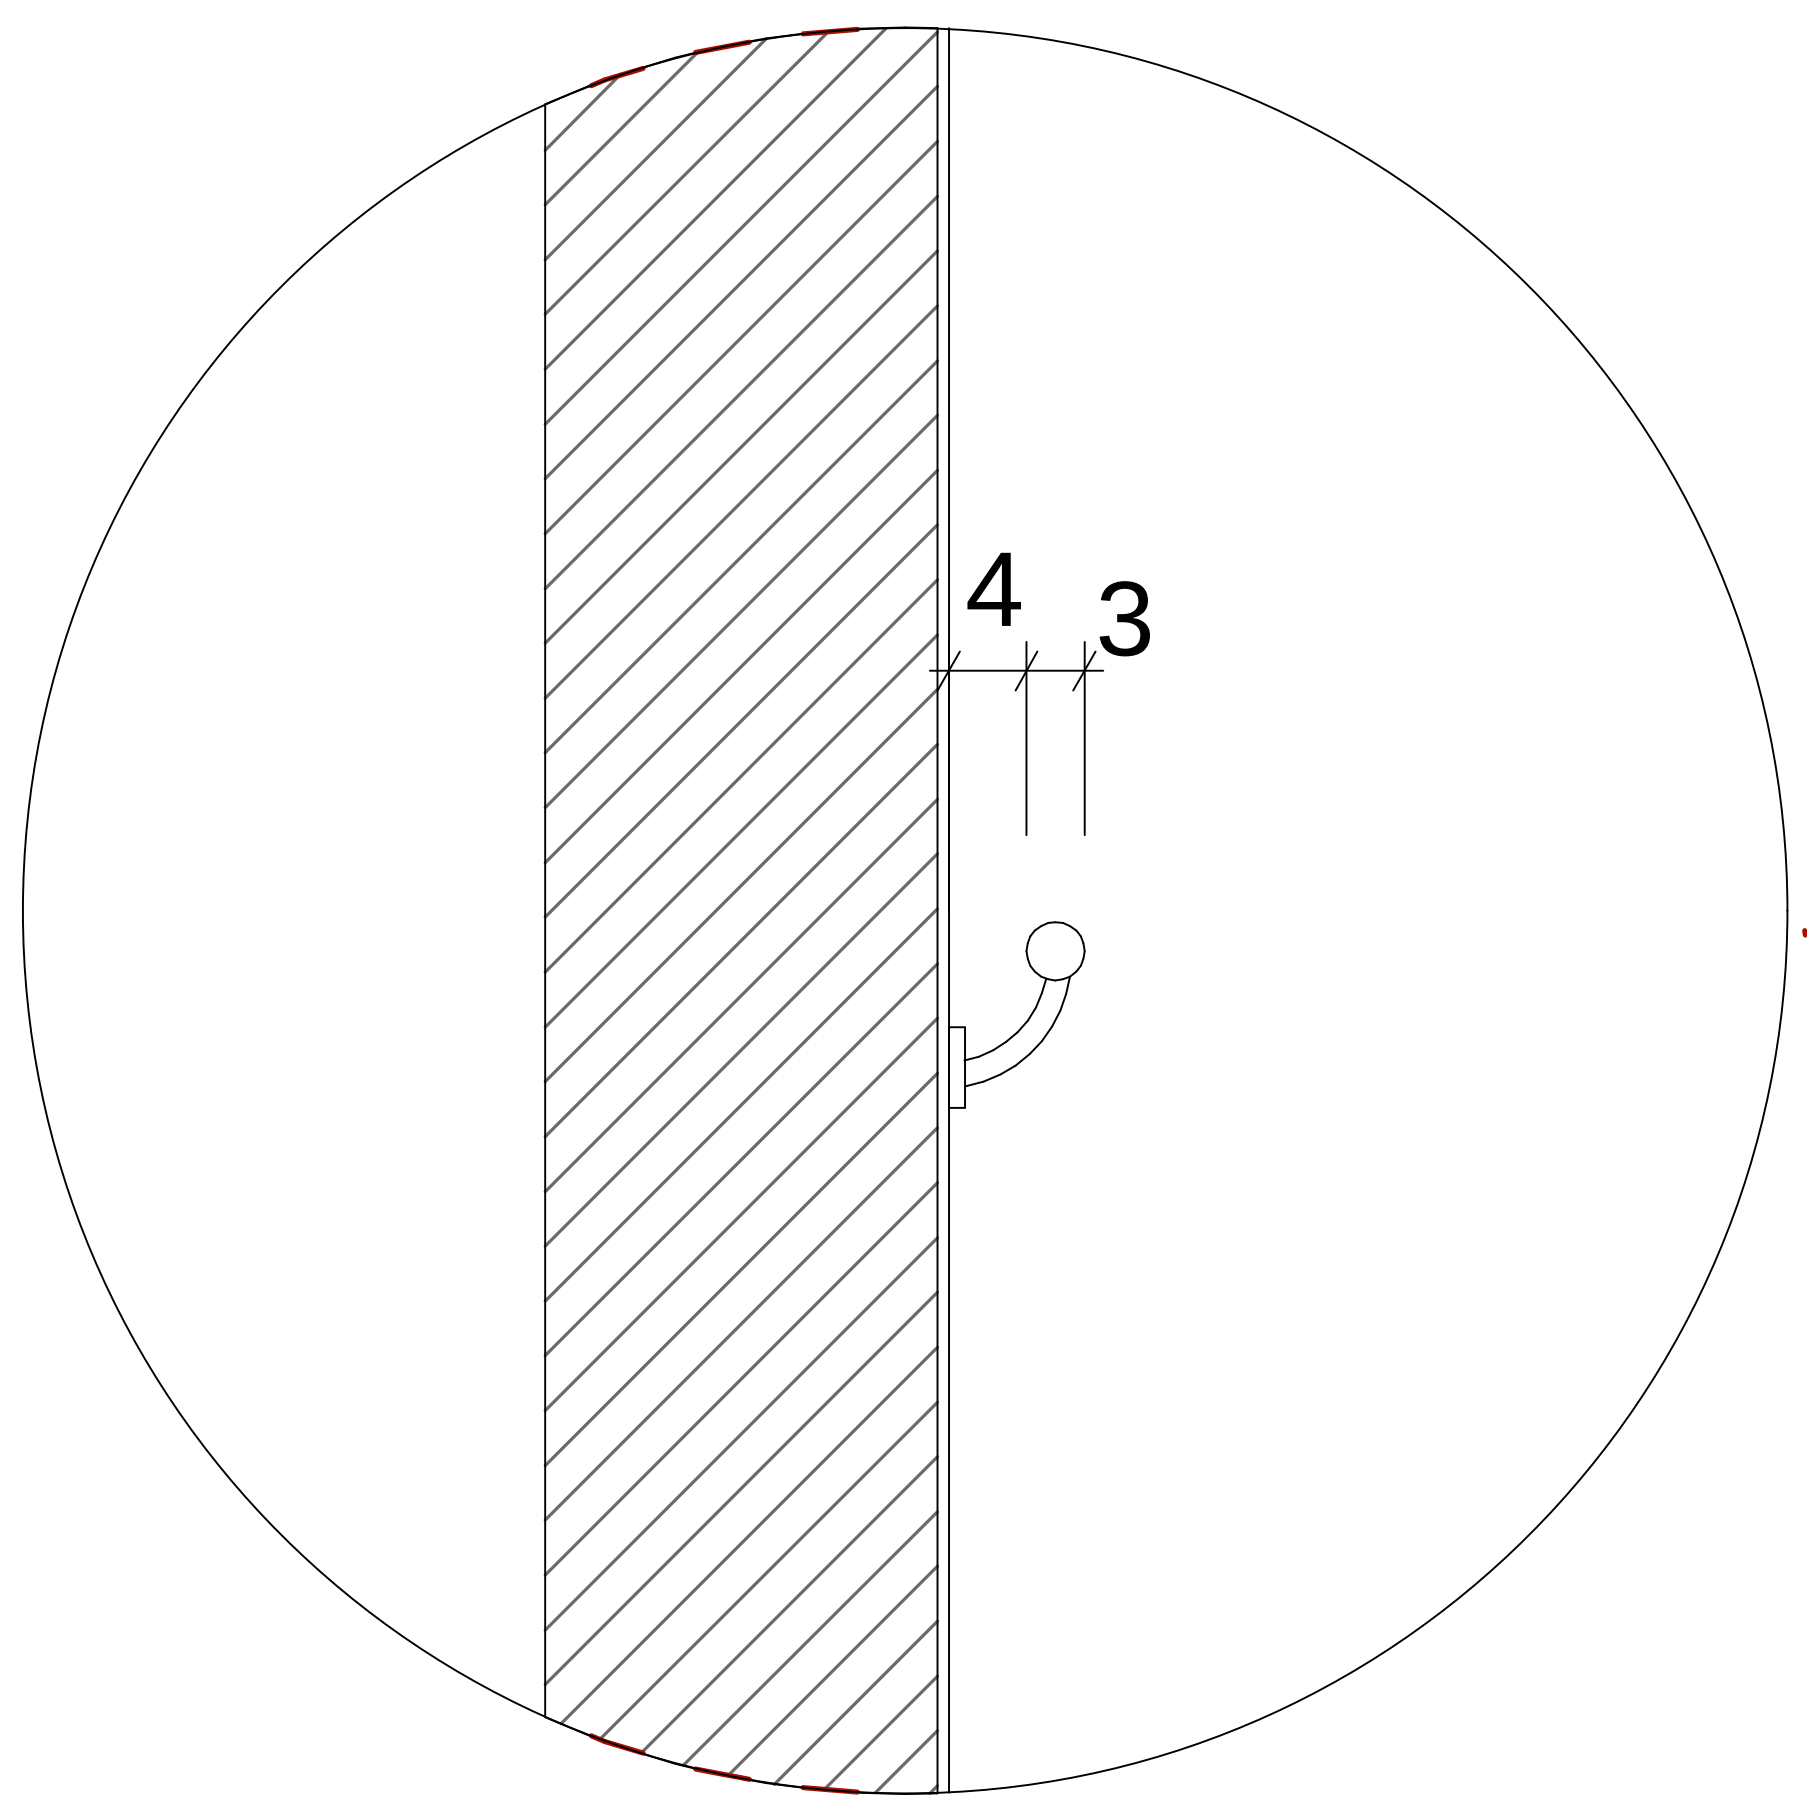

გარე გზა-კიბეებისა
დეტალური ნახაზები

ბლოკი 12

ფორმატი ა-2

პროექტის
სახელწოდება

მრავალბინიანი
საცხოვრებელი
სახლი

მისამართი

ქ. თბილისში ვარკეთილი
2-სა და ვაზისუბნის
საცხოვრებელ რაიონს
შორის არსებული მიწის
ნაკვეთი

პროექტის ავტორი
არქიტექტორი

ანა კაჭკაჭიშვილი

პროექტის
არქიტექტურული ნაწილი
შემოწმებულია
არქიტექტორი: გიორგი
ლოთიშვილის მიერ.

შენიშვნა:

ნახაზი მომზადებულია
მისაწვდომობის
ეროვნული
სტანდარტების მიხედვით

ზომები
მოცემულია
სანტიმეტრებში

1. იატაკის ზედაპირები მოეწყობა ისე, რომ იქნება მდგრადი, მყარი და არასრიალა.
2. განათების სამართავები ელექტრო, გამანაწილებლები ელექტრო ჩამრთველები და დენსართები, ტემპერატურის მარეგულირებლები, მოწყობილობების სამართავები წყალსადენი სისტემის მოწყობილობების მარეგულირებლები და დამცავი და ორმხრივი საკომუნიკაციო სისტემების სამართავებია მოეწყობა სტანდარტის 309-ე ქვეთავის შესაბამისად“.

თბილისი 2022 წ.

შენიშვნები:

იატაკის ზედაპირი იქნება ბეტონის ან მსგავსი არაწვადი მასალის, რომელსაც არ ექნება შეწოვის უნარი

ნიშანი განთავსდება
გარე მისაწვდომ ავტოსადგომთან

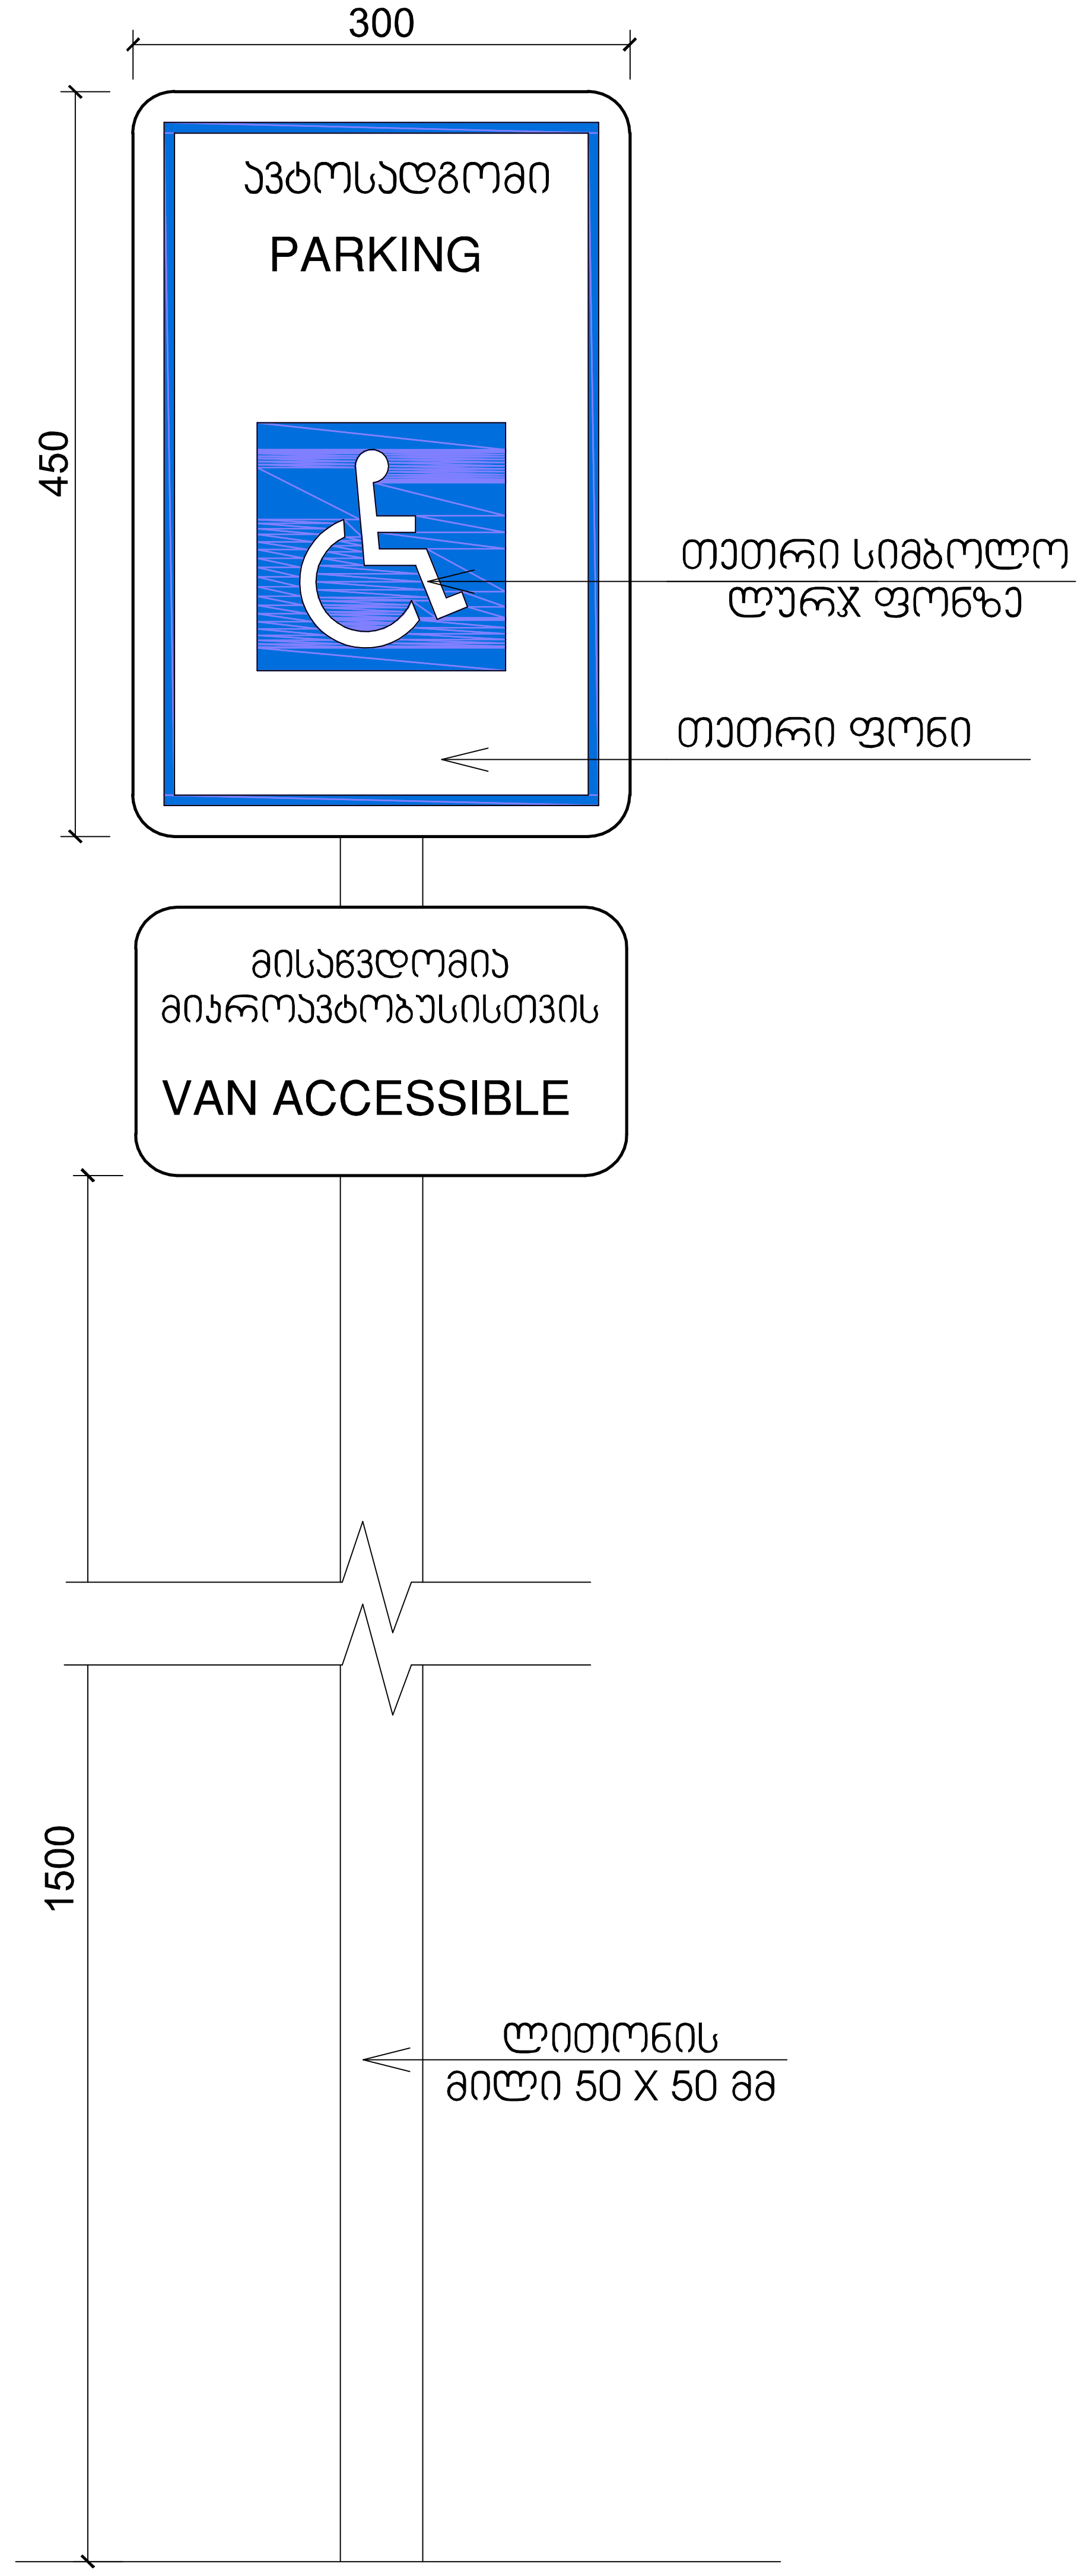

განათებული ნიშანი თავშესაფრის ფართობთან მიმავალ კართან

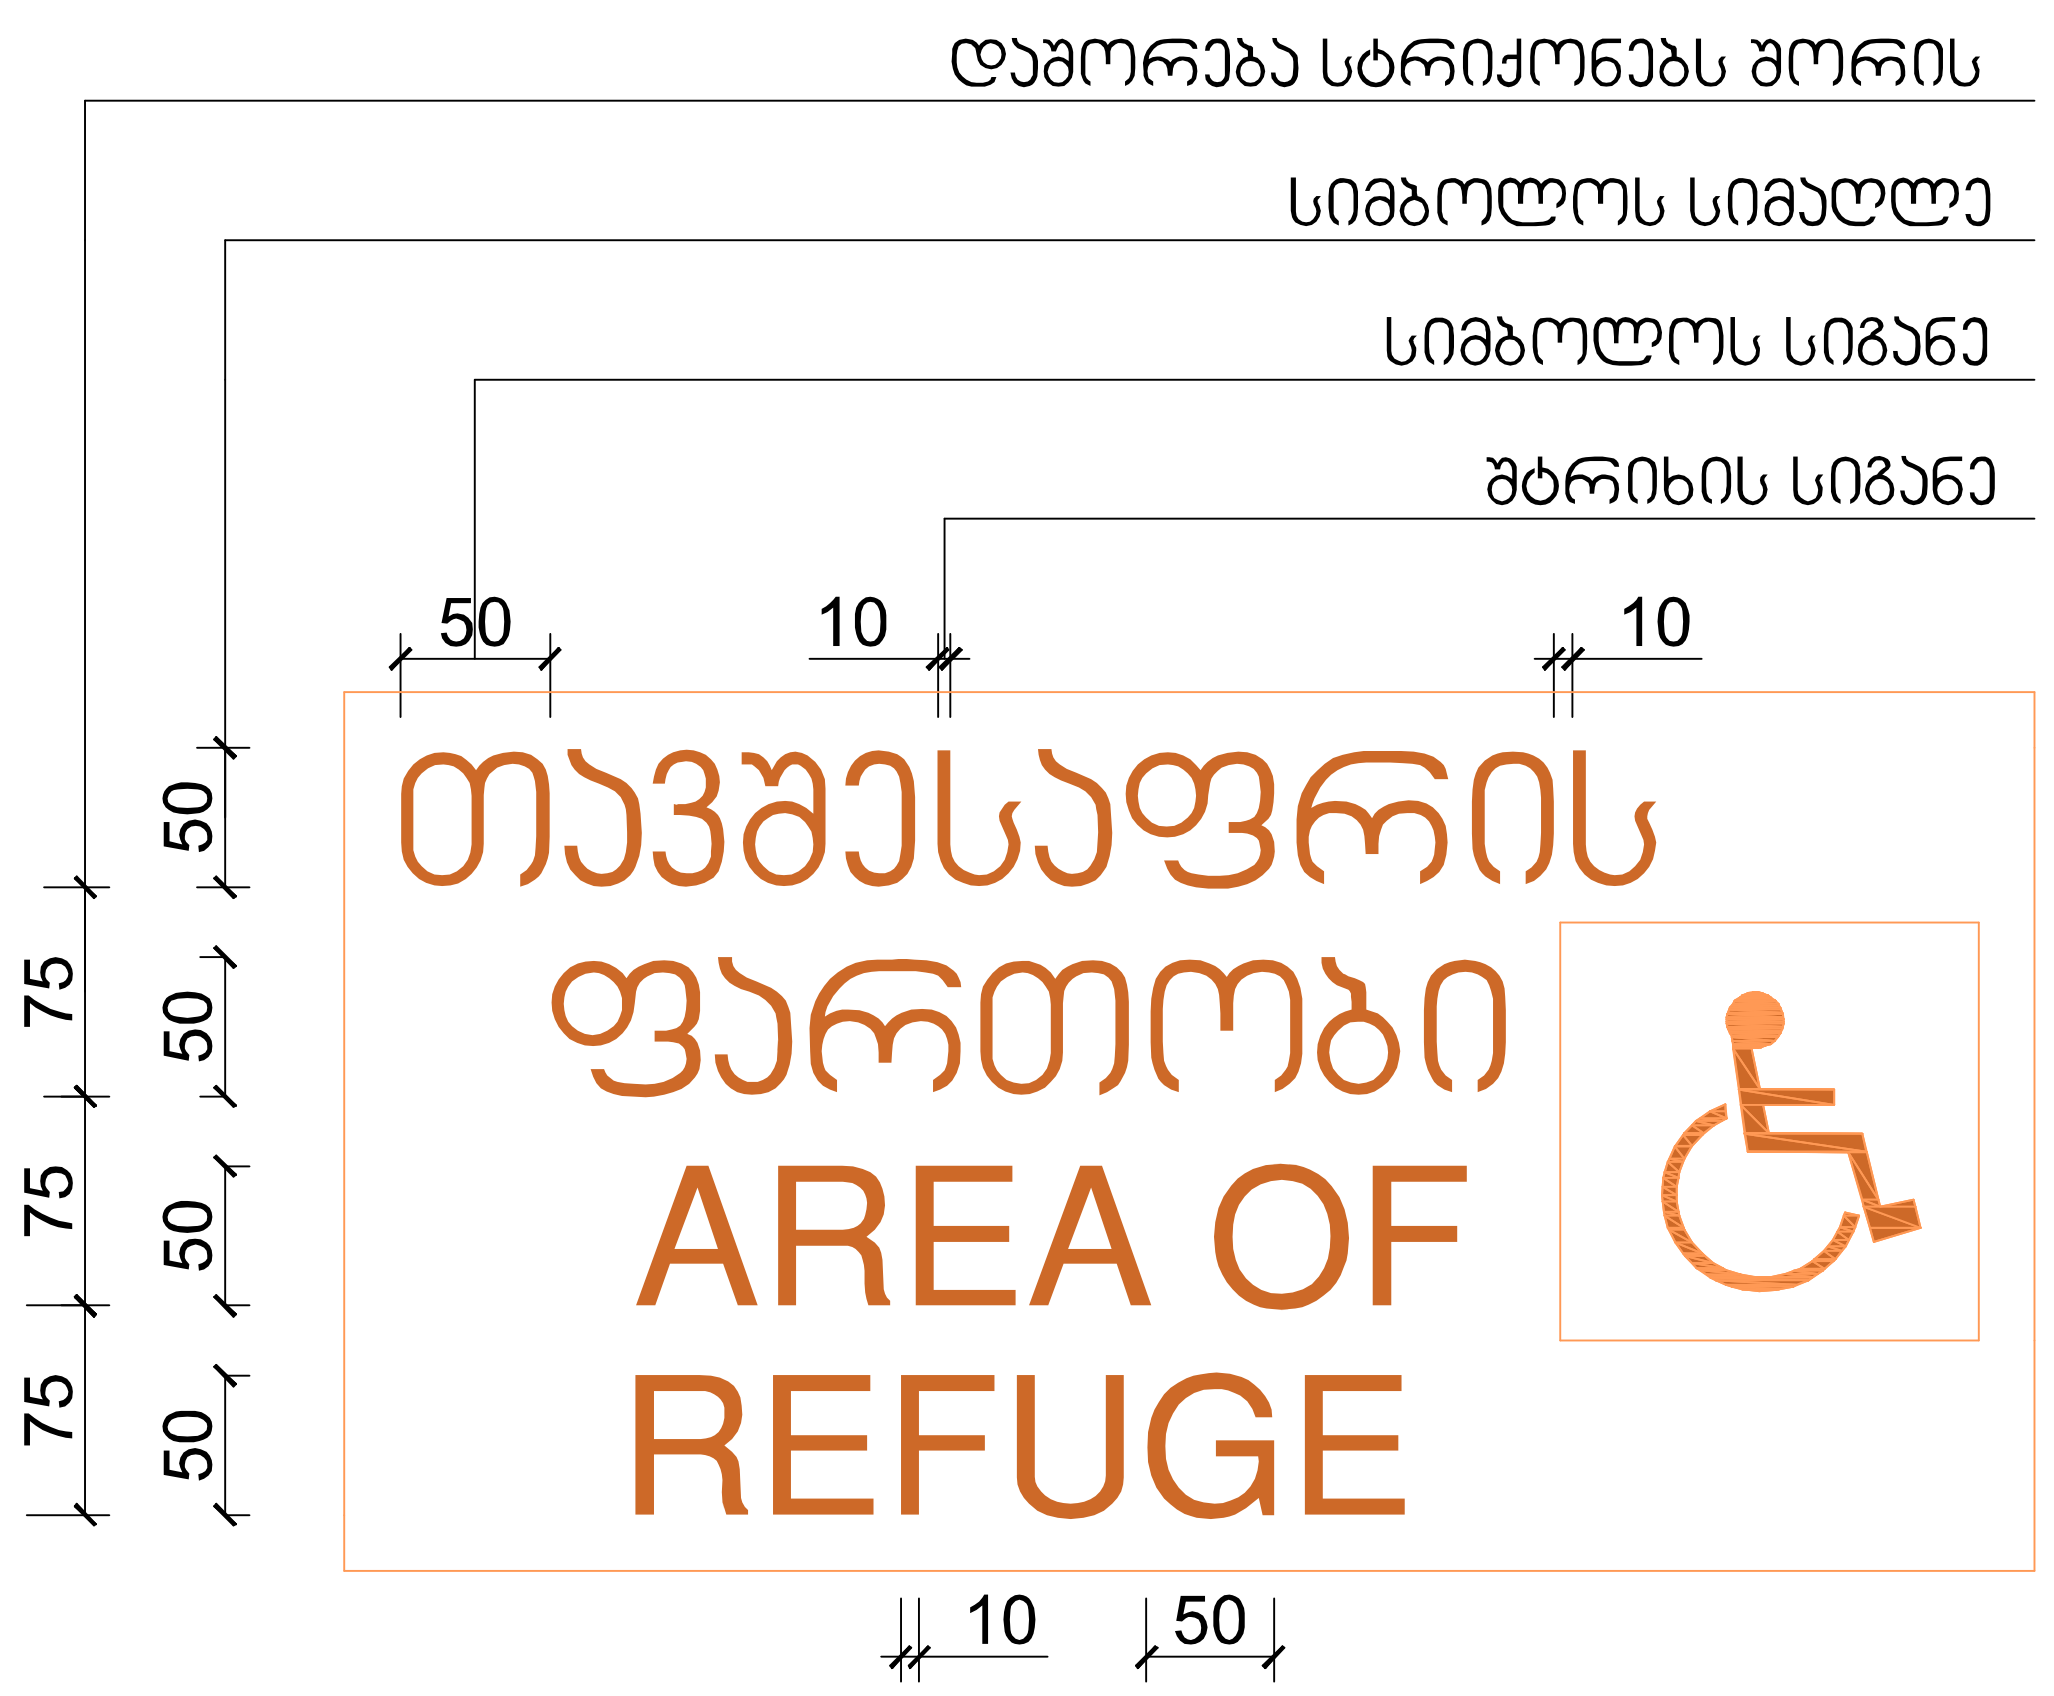

გასასვლელის განათებული ნიშანი

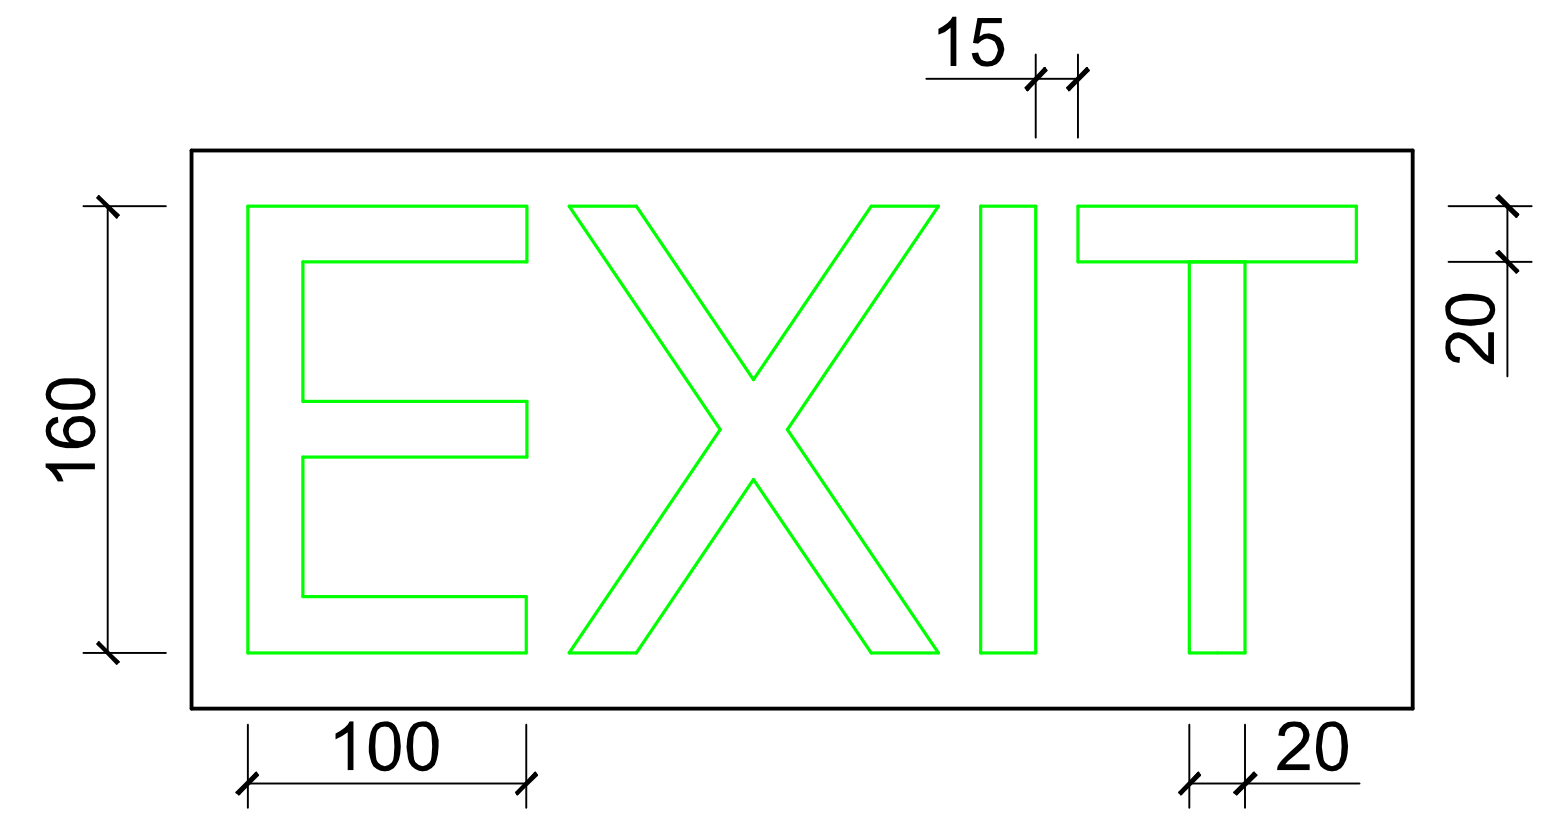

ნიშანი ამობურცული სიმბოლოებით და ბრაილით გზა-კიბის შესასვლელთან და გარეთ გამავალ ყველა კართან

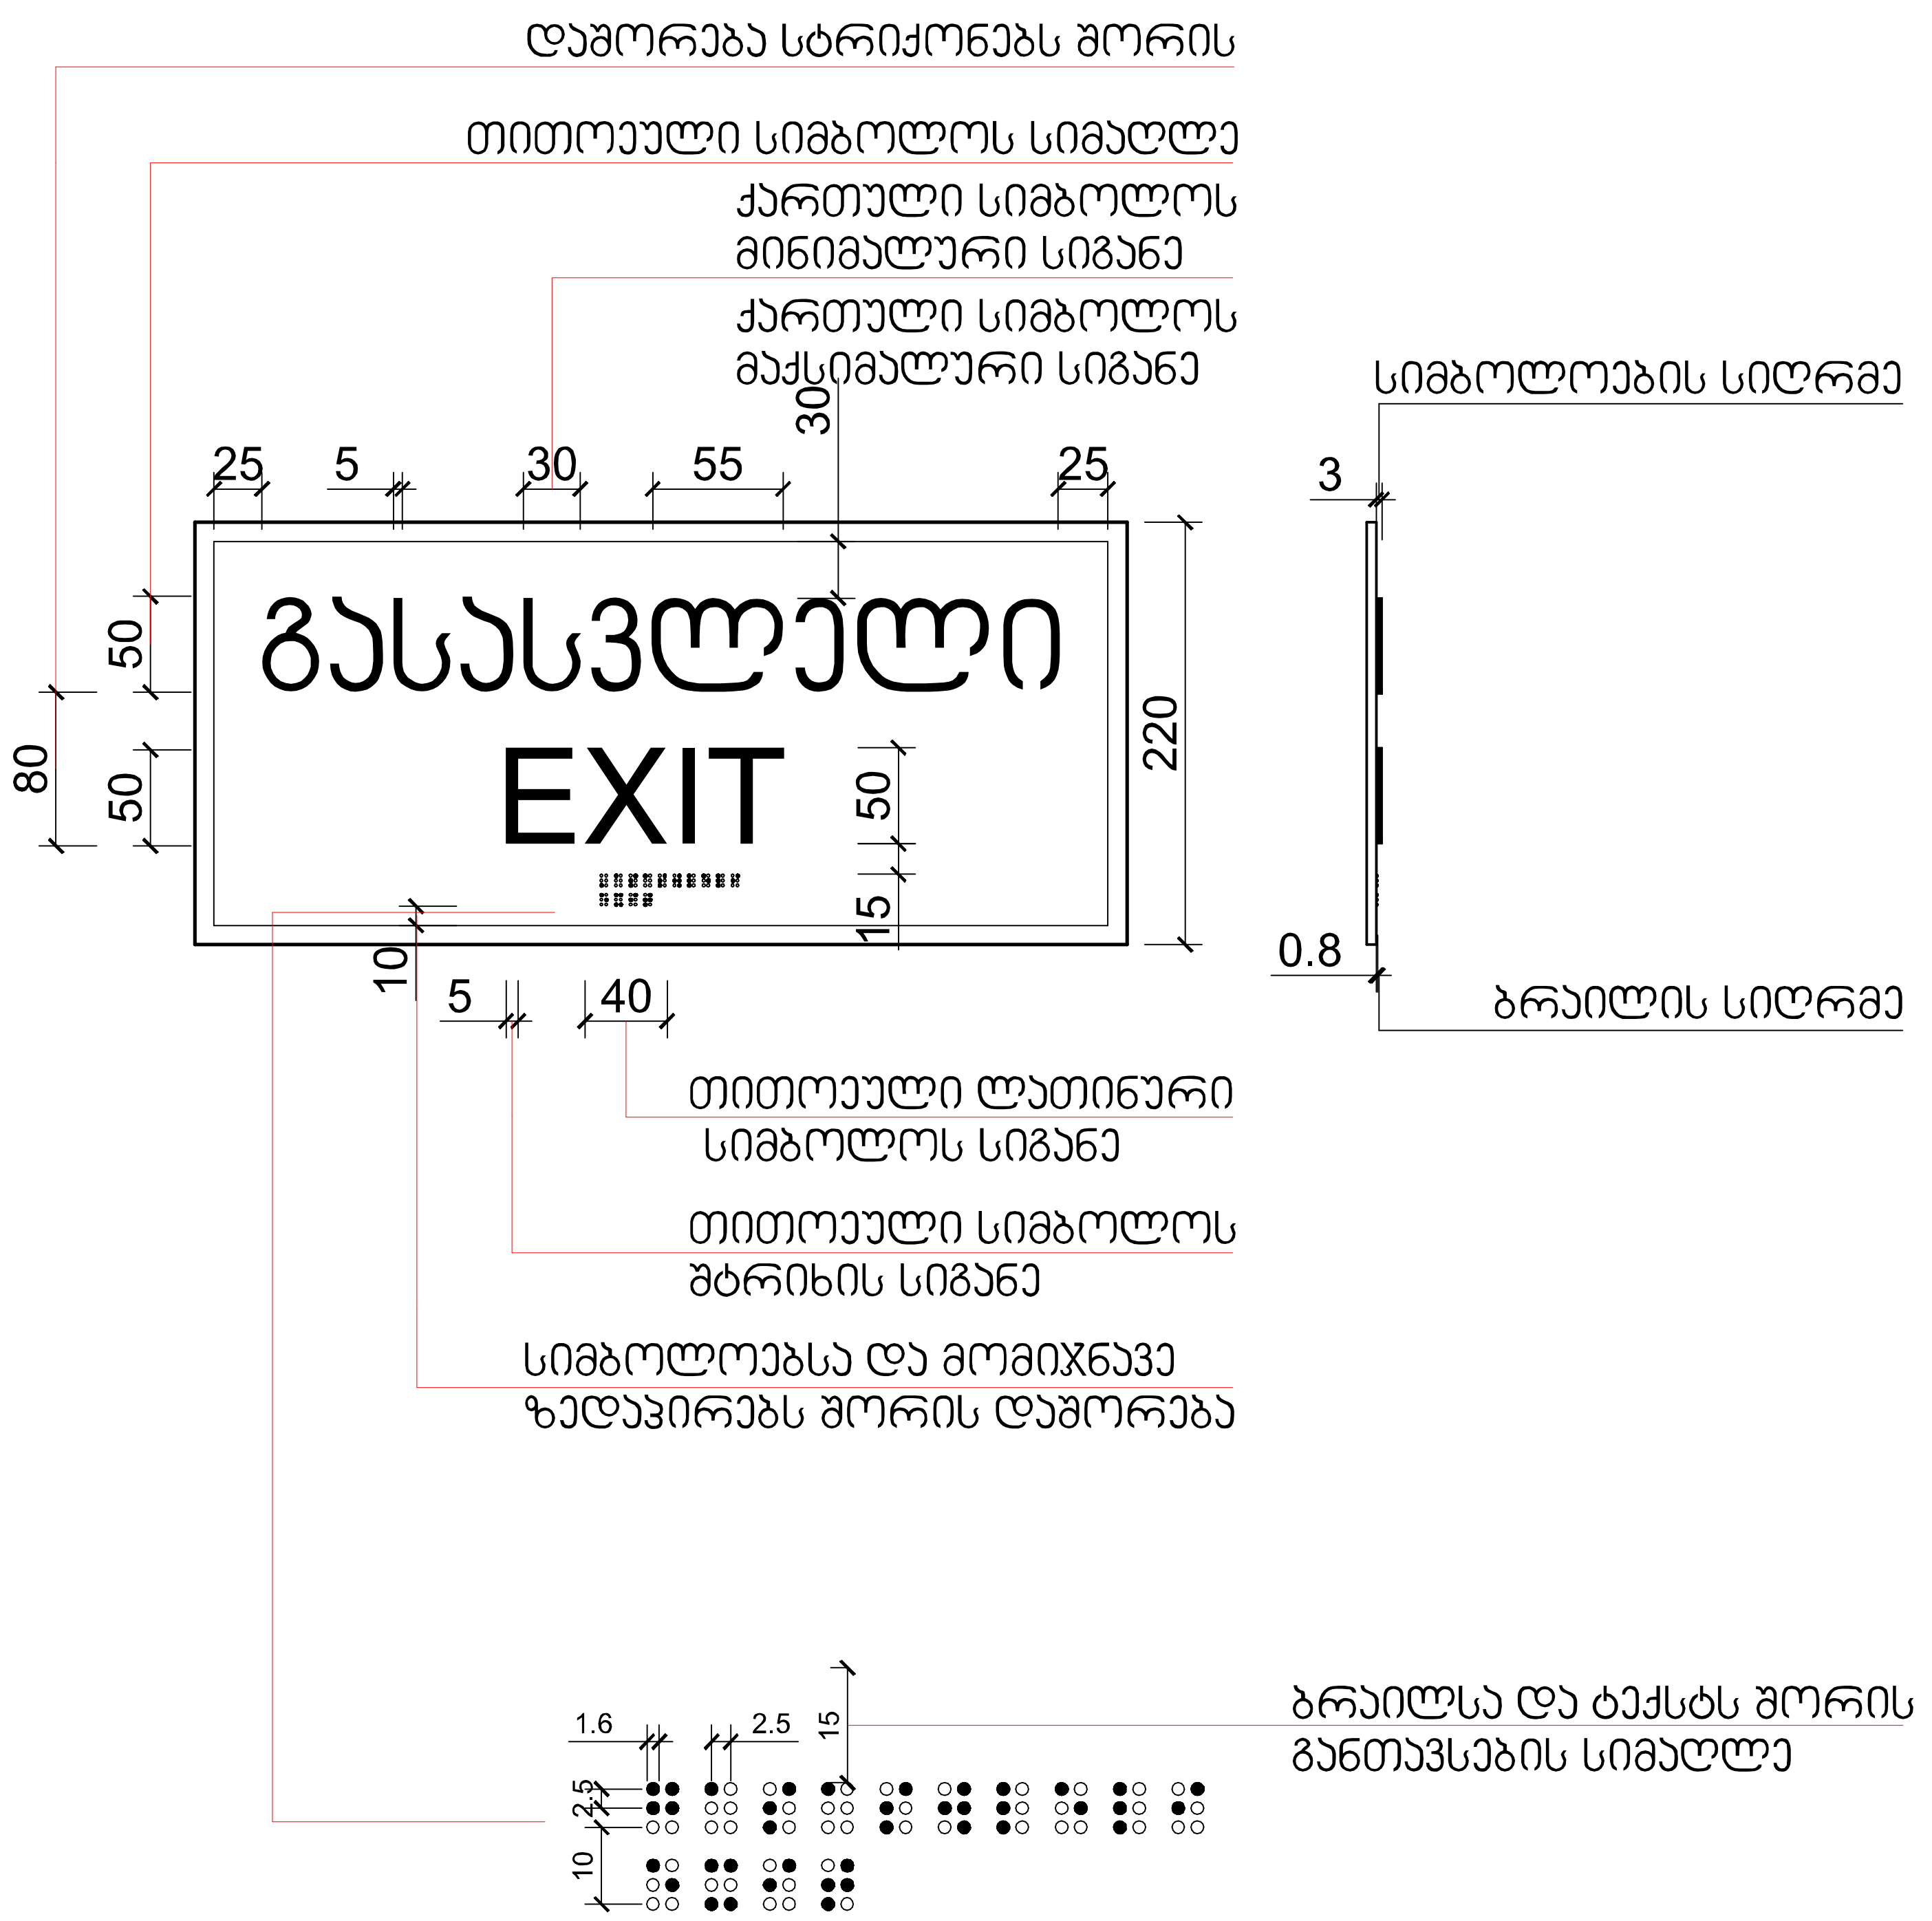

ნიშნები
მაშტაბი. 1:5
ბლოკი 12

ფორმატი ა-2

პროექტის
სახელწოდება

მრავალბინიანი
საცხოვრებელი
სახლი

მისამართი

ქ. თბილისში ვარკეთილი
2-სა და ვაზისუბნის
საცხოვრებელ რაიონს
შორის არსებული მიწის
ნაკვეთი

პროექტის ავტორი
არქიტექტორი

ანა კაჭკაჭიშვილი

პროექტის
არქიტექტურული ნაწილი
შემოწმებულია
არქიტექტორი: გიორგი
ლოთიშვილის მიერ.

შენიშვნა:

ნახაზი მომზადებულია
მისაწვდომობის
ეროვნული
სტანდარტების მიხედვით

ზომები
მოცემულია
სანტიმეტრებში

1. იატაკის ზედაპირები მოეწყობა ისე, რომ იქნება მდგრადი, მყარი და არასრიალა.
2. განათების სამართავები ელექტრო, გამანაწილებლები ელექტრო ჩამრთველები და დენსართები, ტემპერატურის მარეგულირებლები, მოწყობილობების სამართავები წყალსადენი სისტემის მოწყობილობების მარეგულირებლები და დამცავი და ორმხრივი საკომუნიკაციო სისტემების სამართავებია მოეწყობა სტანდარტის 309-ე ქვეთავის შესაბამისად“.

თბილისი 2022 წ.

შენიშვნები:

იატაკის ზედაპირი იქნება ბეტონის ან მსგავსი არაწვადი მასალის, რომელსაც არ ექნება შეწოვის უნარი

მ-1	მ-2	მ-3	მ-4
რკინის მოაჯირი 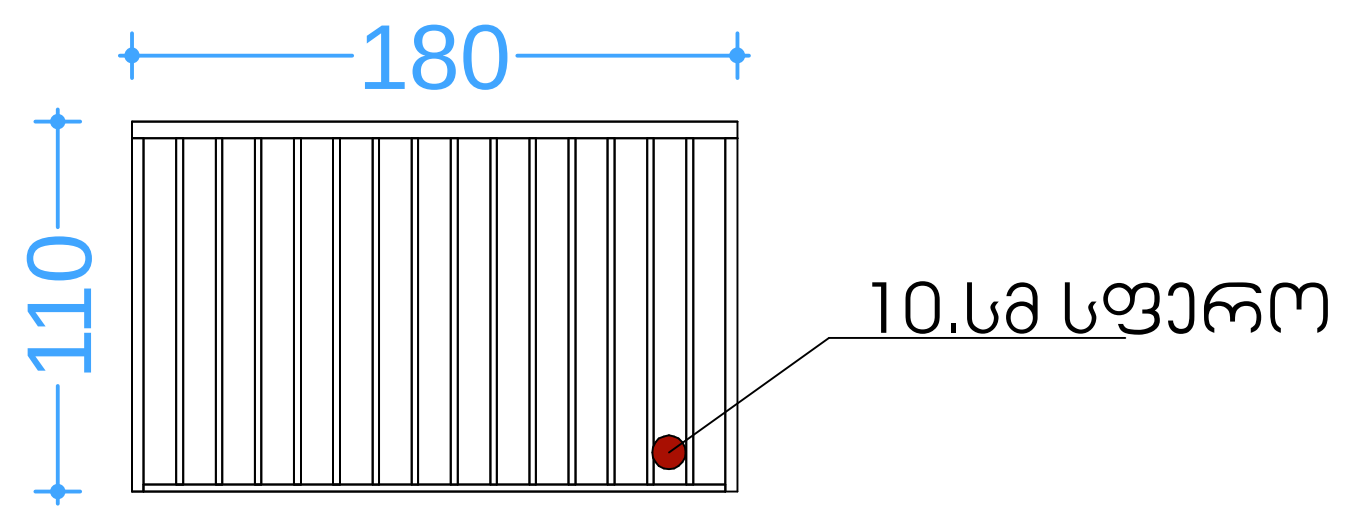 	მინის მოაჯირი 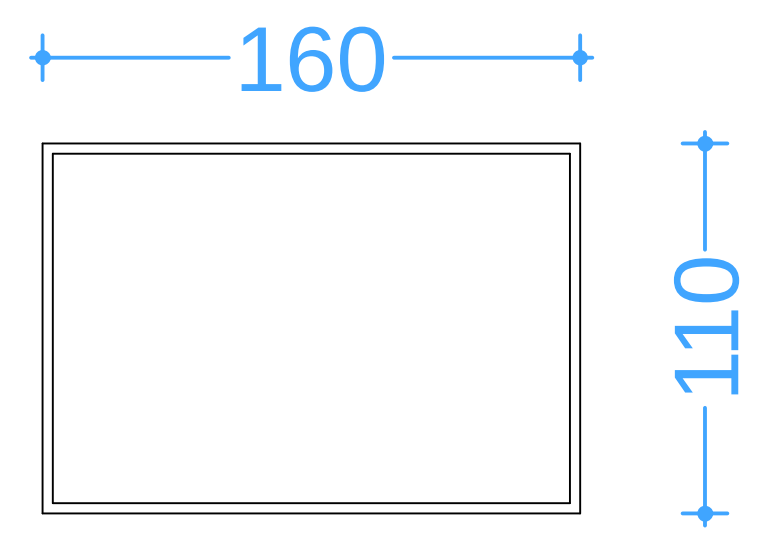 	რკინის მოაჯირი 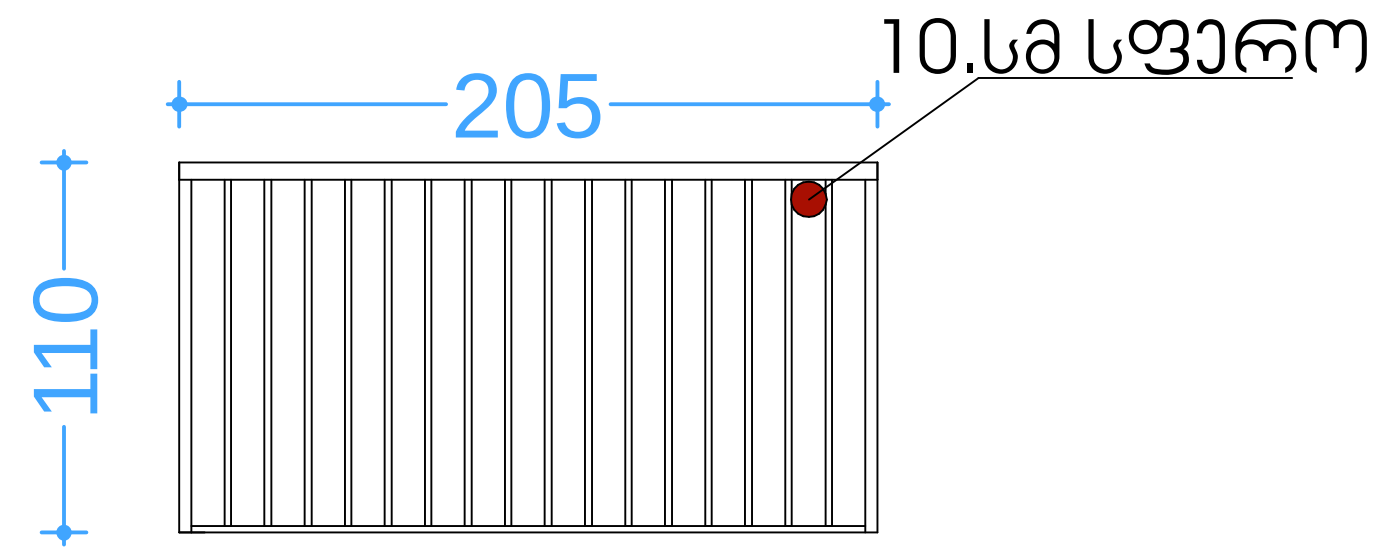 	რკინის მოაჯირი 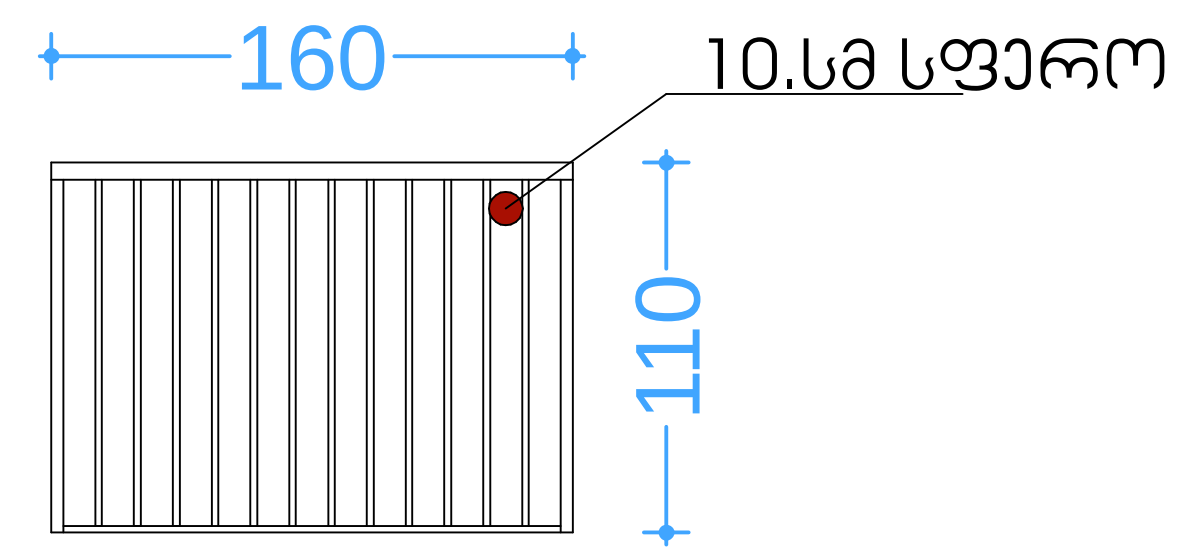
7 ცალი	30 ცალი	7 ცალი	20 ცალი
მ-5	**მ-6**	**მ-7**	**მ-8**
რკინის მოაჯირი 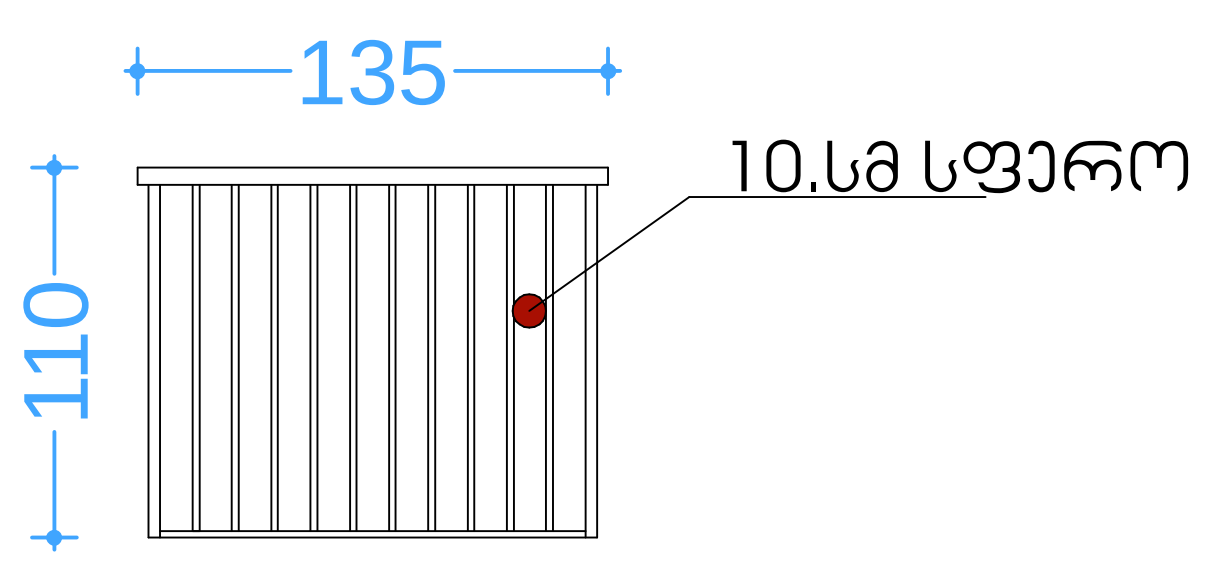 	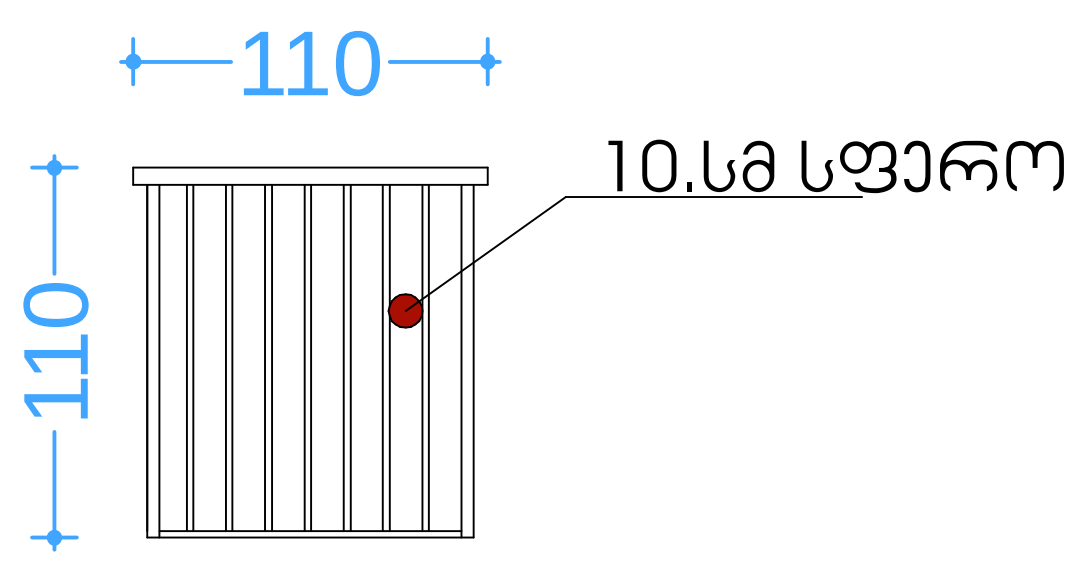 	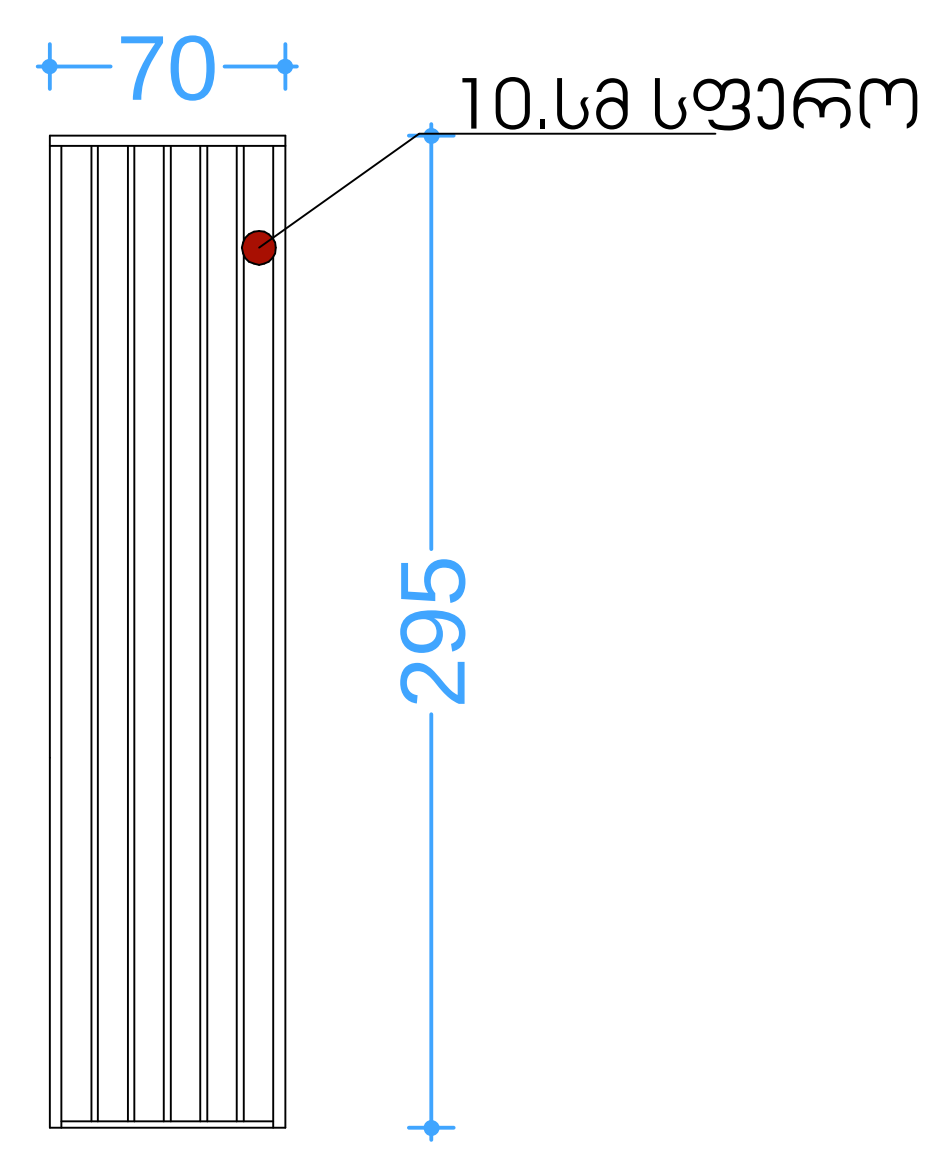 	რკინის მოაჯირი 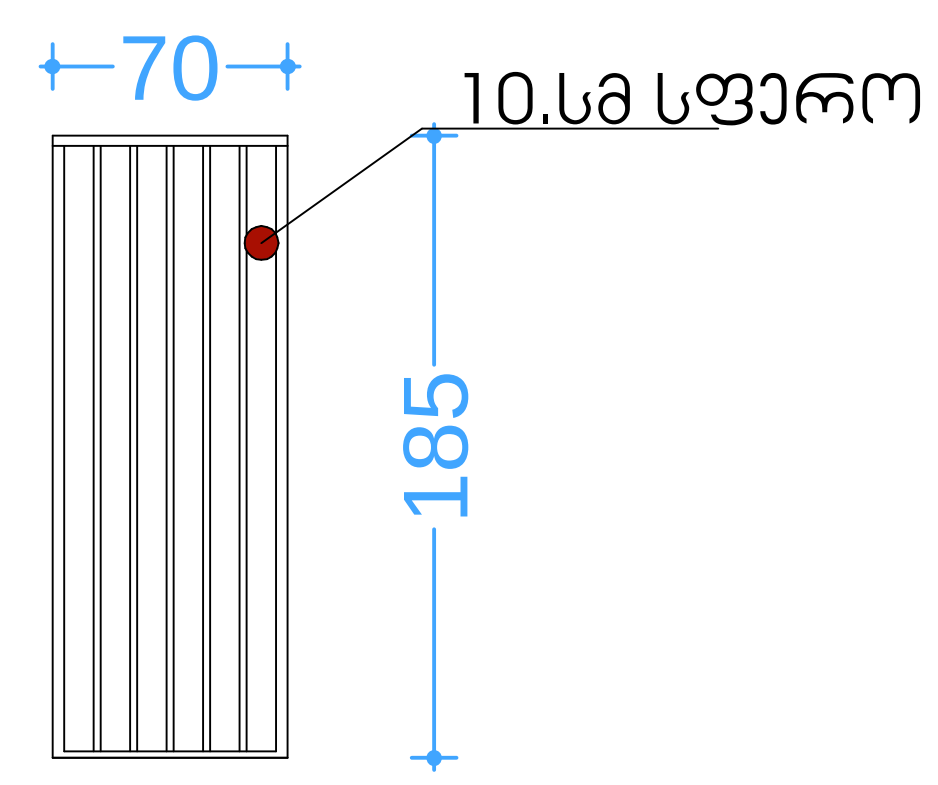
20 ცალი	7 ცალი	34 ცალი	3 ცალი

მოაჯირების სპეციფიკაცია დეტალური ნახაზები ბლოკი 12

ფორმატი ა-2

პროექტის სახელწოდება

მრავალბინიანი საცხოვრებელი სახლი

მისამართი

ქ. თბილისში ვარკეთილი 2-სა და ვაზისუბნის საცხოვრებელ რაიონს შორის არსებული მიწის ნაკვეთი

პროექტის ავტორი არქიტექტორი

ანა კაჭკაჭიშვილი

პროექტის არქიტექტურული ნაწილი შემოწმებულია არქიტექტორი: გიორგი ლოთიშვილის მიერ.

შენიშვნა:

ნახაზი მომზადებულია მისაწვდომობის ეროვნული სტანდარტების მიხედვით

ზომები მოცემულია სანტიმეტრებში

1. იატაკის ზედაპირები მოეწყობა ისე, რომ იქნება მდგრადი, მყარი და არასრიალა.
2. განათების სამართავები ელექტრო, გამანაწილებლები ელექტრო ჩამრთველები და დენსართები, ტემპერატურის მარეგულირებლები, მოწყობილობების სამართავები წყალსადენი სისტემის მოწყობილობების მარეგულირებლები და დამცავი და ორმხრივი საკომუნიკაციო სისტემების სამართავებია მოეწყობა სტანდარტის 309-ე ქვეთავის შესაბამისად".

თბილისი 2022 წ.

შენიშვნები:

იატაკის ზედაპირი იქნება ბეტონის ან მსგავსი არაწვადი მასალის, რომელსაც არ ექნება შეწოვის უნარი

 

სასწრაფო სამედიცინო დახმარების საერთაშორისო სიმბოლო (სიცოცხლის ვარსკვლავი) განთავსდება ლიფტის ჩარჩოს ორივე მხარეს

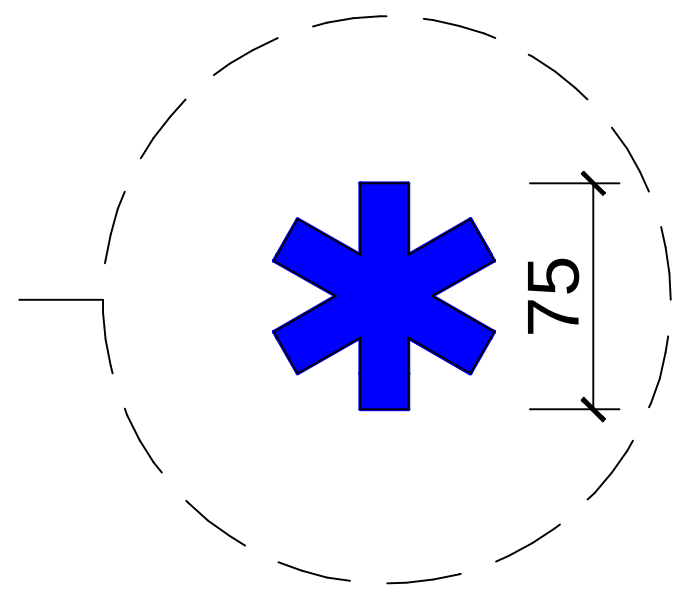

ნიშანი განთავსდება ლიფტის გამოსაძახებელ ღილაკთან

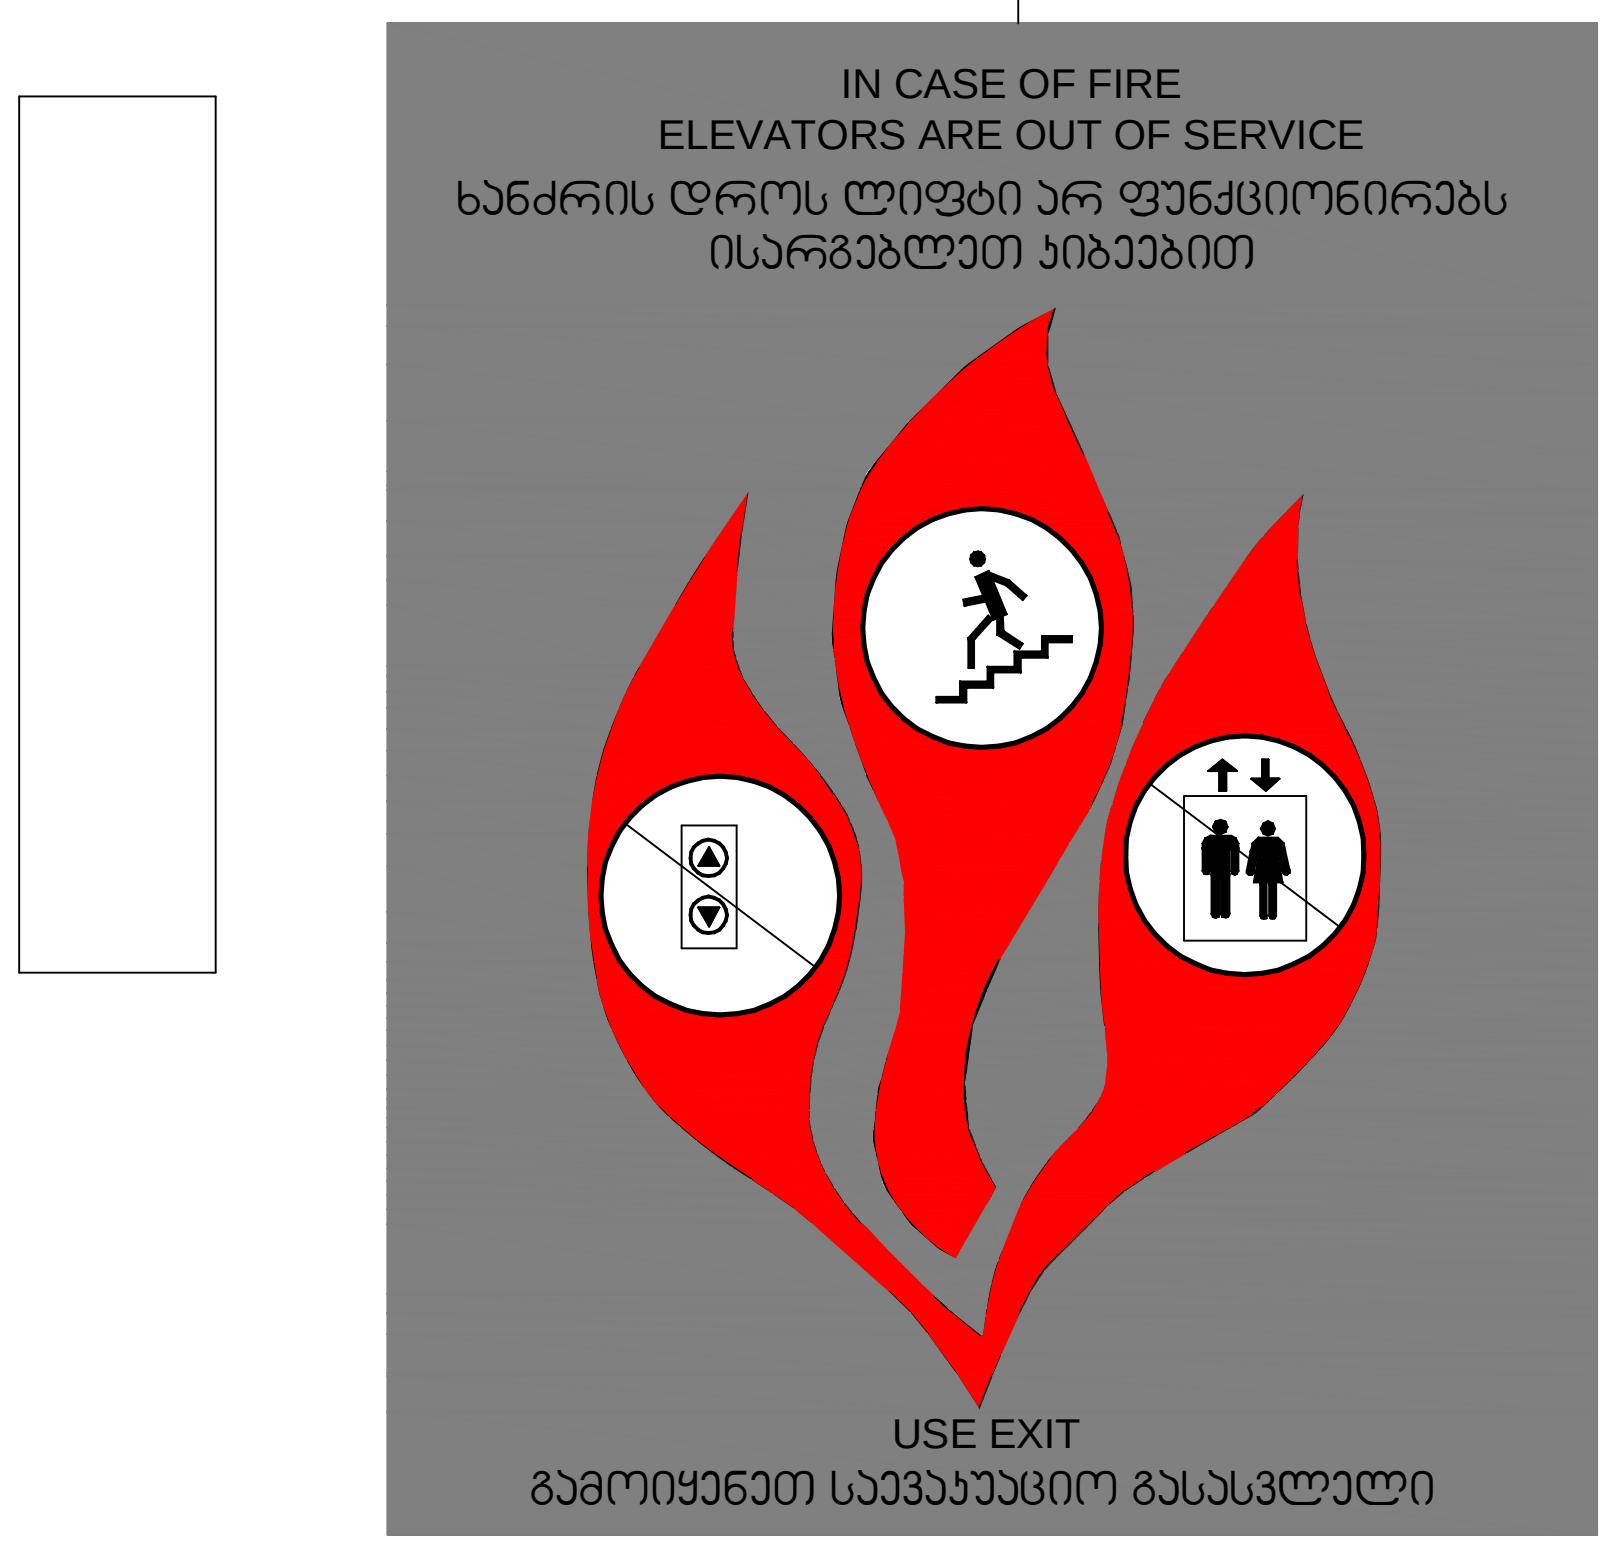

მასშტაბი: 1 : 5

ნიშნები
მაშტაბი. 1:5
ბლოკი 12

ფორმატი ა-2

პროექტის სახელწოდება

მრავალბინიანი საცხოვრებელი სახლი

მისამართი

ქ. თბილისში ვარკეთილი 2-სა და ვაზისუბნის საცხოვრებელ რაიონს შორის არსებული მიწის ნაკვეთი

პროექტის ავტორი არქიტექტორი

ანა კაჭკაჭიშვილი

პროექტის არქიტექტურული ნაწილი შემოწმებულია არქიტექტორი: გიორგი ლოთიშვილის მიერ.

შენიშვნა:

ნახაზი მომზადებულია მისაწვდომობის ეროვნული სტანდარტების მიხედვით

ზომები მოცემულია სანტიმეტრებში

1. იატაკის ზედაპირები მოეწყობა ისე, რომ იქნება მდგრადი, მყარი და არასრიალა.
2. განათების სამართავები ელექტრო, გამანაწილებლები ელექტრო ჩამრთველები და დენსართები, ტემპერატურის მარეგულირებლები, მოწყობილობების სამართავები წყალსადენი სისტემის მოწყობილობების მარეგულირებლები და დამცავი და ორმხრივი საკომუნიკაციო სისტემების სამართავებია მოეწყობა სტანდარტის 309-ე ქვეთავის შესაბამისად".

თბილისი 2022 წ.

შენიშვნები:

იატაკის ზედაპირი იქნება ბეტონის ან მსგავსი არაწვადი მასალის, რომელსაც არ ექნება შეწოვის უნარი

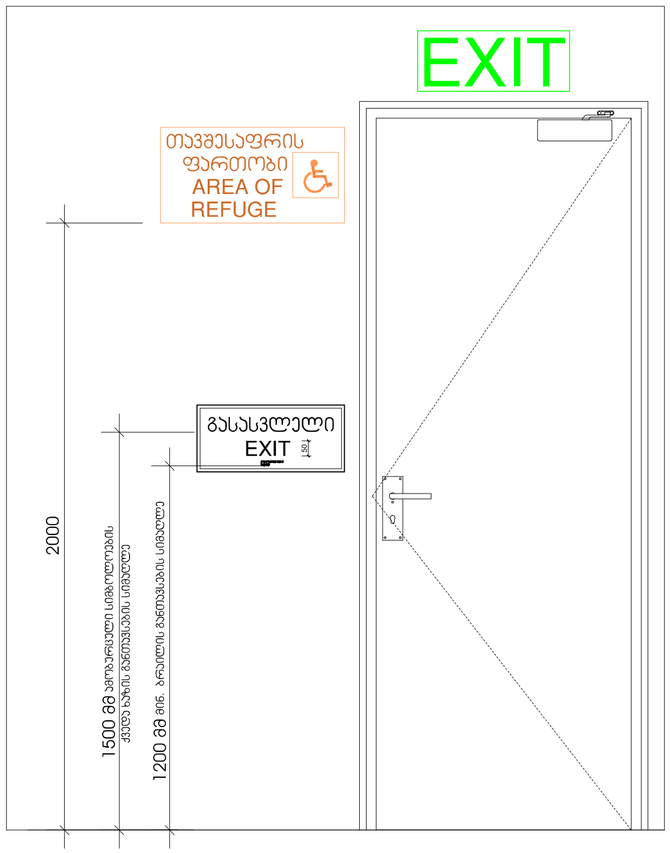

ორმხრივი ევაშირის გამოყენების წესები, ნიშანი უნდა გაიკრას თავშესაფრის ფართობებთან

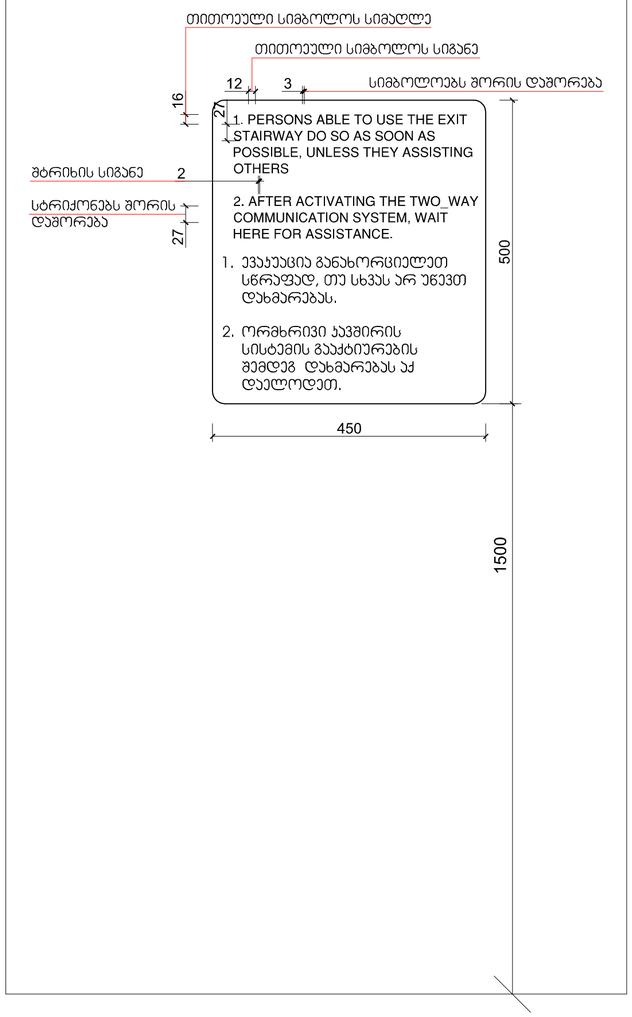

გზა-ეიბის ამოსაცნობის ნიშანი, გზა-ეიბის საზღვრებში, დერეფანში გამავალი ევარის საეექტის მომიჯნავედ

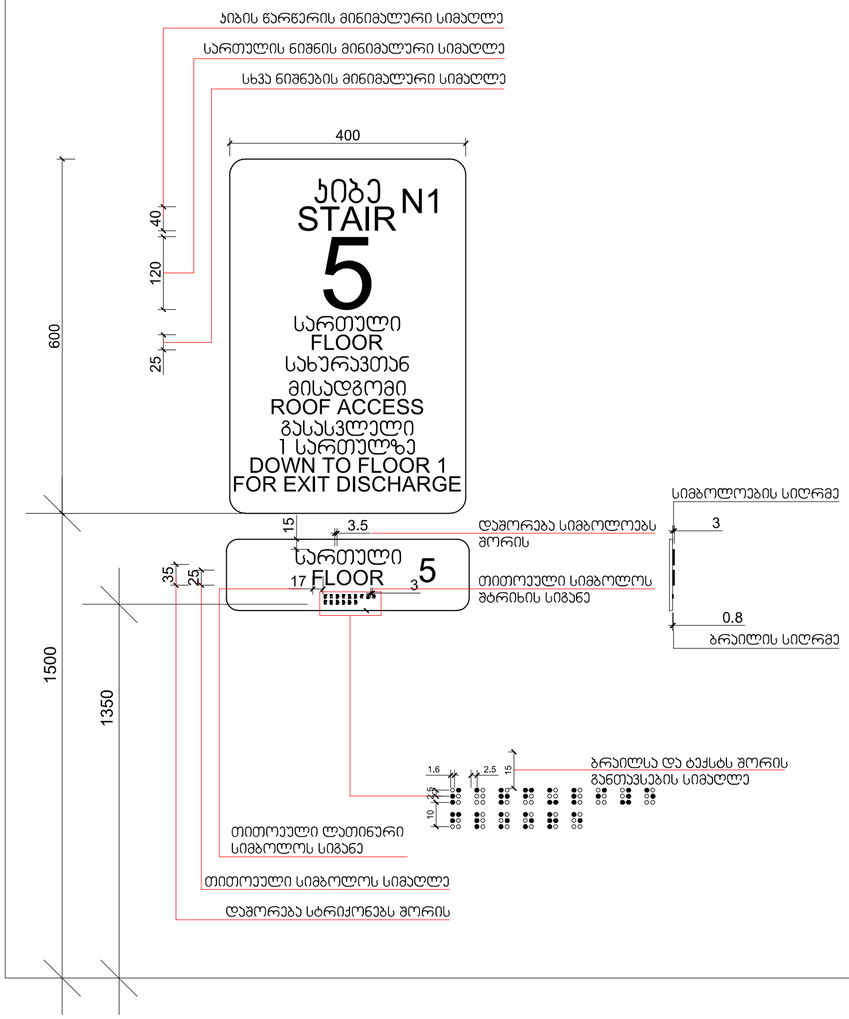

ნიშნები
მაშტაბი. 1:5
ბლოკი 12

ფორმატი A-2

პროექტის სახელწოდება

მრავალბინიანი საცხოვრებელი სახლი

მისამართი









თბილისი 2022 წ.

შეცნობნა:

იატაკის ზედაპირი იქრება ბეტონის ან მსგავსი არაწვადი მასალის, რომელსაც არ გააჩნია შეწოვის უნარი