ՍՈՒՆՔ ԱՅՑԱՅԻՆ ՁՄՑԵՐ ☘	ք. ՄԱՅՄՈՆ ՅՈՒ: Ի.Ֆ.ՀԱՅ ՍՅՄՔՈՒ 7/Ի.ՀՅՅՅՈՅՄՀՔՈՒ Ի.ՀԵՒՈՅՅՅՅՅՈՅՄՈ ՀՈՈՄՈՅ ՃՅ. 5, Ի.Ֆ.Ֆ.Ո ՅՅՄՔՈՒ 5, Ի.ՄՅՅՅՈՅ ԻՅՅՀԵՅ 1, Ի.ՀՈՅՅՄՔՈ 2 Mail: lisifund@gmail.com ՅՈՅ: 55173238 5	ՅՅՅՀԵՅՈՒ ՅՈՒՆՔ ՅՀԵՅՈՅՀՀՈՅՈՒ ՅՈՒՆՔ 4021671114	
ՅՀԵՅՈՒ ՅՈՒՆՔ ՅՀԵՅՈՅՀՀՈՅՈՒ ՅՈՒՆՔ ՅՈՒՆՔ ՅՀԵՅՈՅՀՀՈՅՈՒ ՅՈՒՆՔ Հ

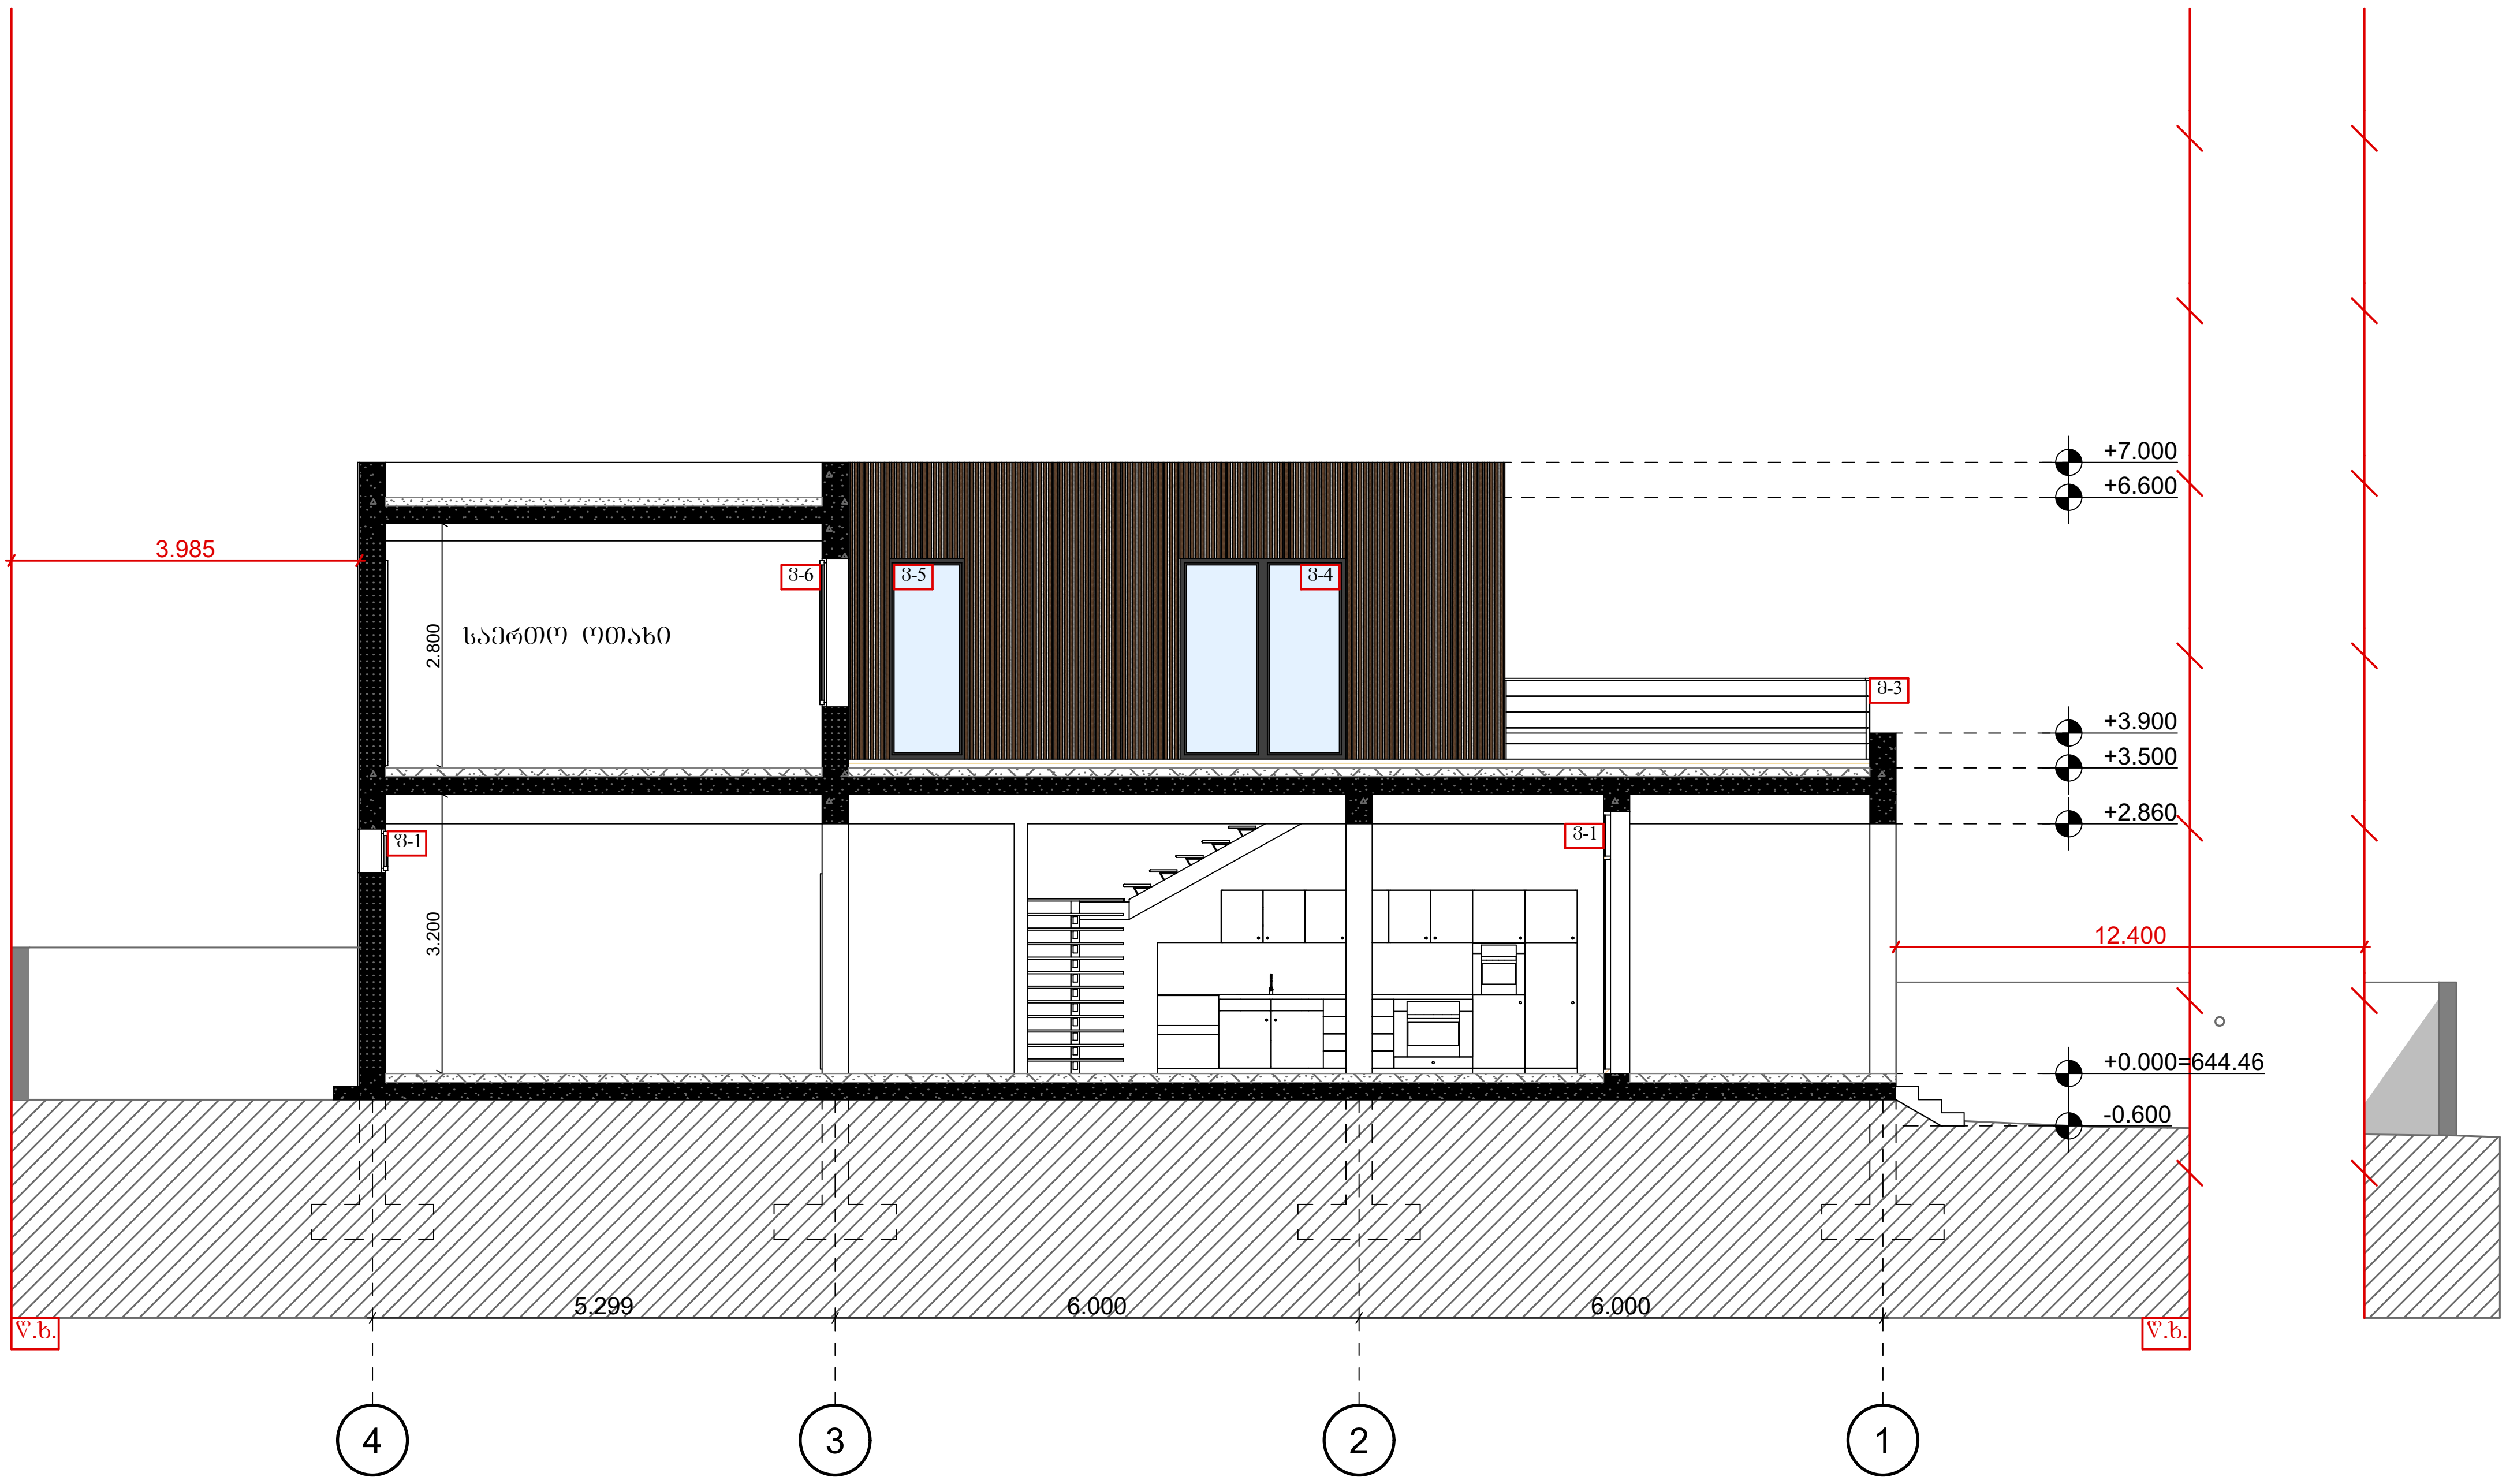

ლისის განვითარების ფონდი შ.პ.ს ლისის განვითარების ფონდი 402167114	ქ. თბილისი მის: სანდრო ეულის 7/საბურთალოს საცხოვრებელი რაიონი კვ. 5, სანდრო ეულის 5, საოფისე სივრცე 1, სართული 2 Mail: lisifund@gmail.com მობ: 551732385	ვახტანგ ახალკაციშვილი დამკვეთი				
		ინდივიდუალური საცხოვრებელი სახლი პროექტის დასახელება		დირექტორი	კაკალია	
		ჭრილი 2-2 ნახაზის დასახელება		არქიტექტორი	ალანია	
		1:100 მაშტაბი	- თარიღი			
		- ფურცლების რაოდენობა	პროექტი სტადია			

ВЕЛИКА ВЪЗЛОМЛЯЕМА ФИЛВЕН ☘	д. ПЪЛОЧЕНО ЗОЛ: Ьъбѫѓѧ ЛЛЧОЛ 7/Ьъъ3ѓѧОъЧЕЛЬ Ьъбѳ(Л3ѓѧЛЪЛЧЕО ѧъО(Л6О ЛЗ. 5, Ьъбѫѓѧ(Л ЛЛЧОЛ 5, Ъъ(Л9ЗОЬЈ Ь0ЗѓѧЈ3 1, Ъъѧ0ЛЧЕО 2 Mail: lisifund@gmail.com ЗѓЛ: 5517323 85
ЧЗ.Ъ. ЧЕЛОЬЛ ЗъбЗЛОЛъѧЛЗЬЛ ЧЛѳЧЕО 4021671 14	- ЧЛѓѧЄЧЕЛЗЬЛ ѧъ(Л9Ч3ЄЛЪЛ ЗѓЛ)ЛЗЬЛ 1:100 ВъЛѓѳЂъЛО - ЛъѧОЧЕО ЗѓЛ)ЛЗЬЛ ЗѓЛ)ЛЗЬЛ ЪЂъЧЕОъ ЗѓЛ)ЛЗЬЛ ЗѓЛ)ЛЗЬЛ ЗѓЛ)ЛЗЬЛ