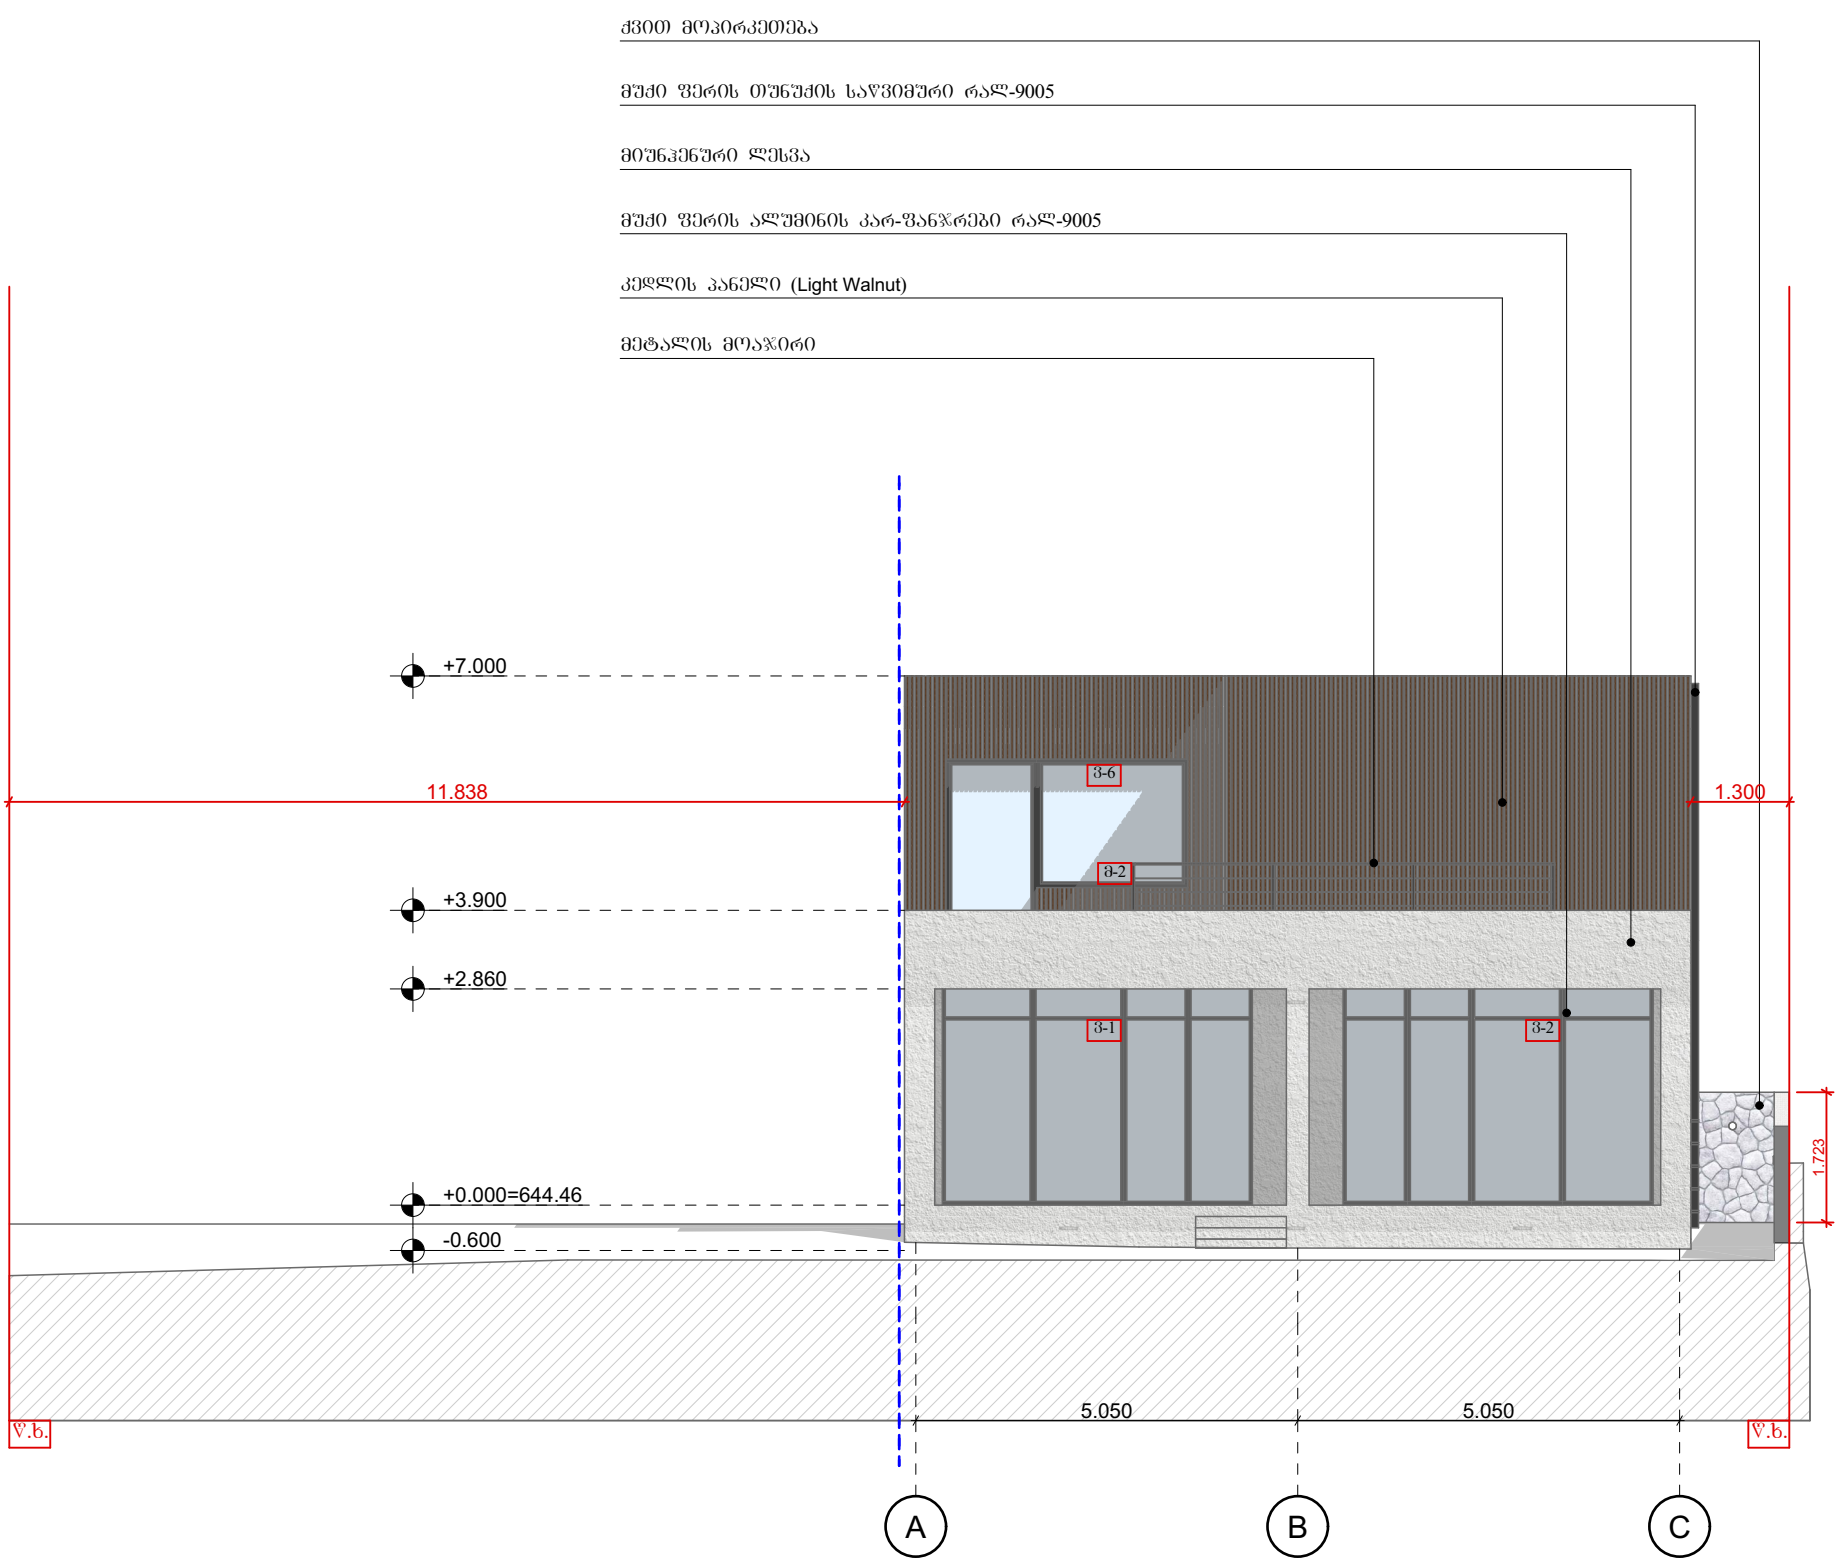

ღისის განვითარების ფონდი შ.პ.ს ლისის განვითარების ფონდი 402167114	ქ. თბილისი მის: სანდრო ეულის 7/საბურთალოს საცხოვრებელი რაიონი კვ. 5, სანდრო ეულის 5, სართული 2 Mail: lisifund@gmail.com მობ: 551732385	ვახტანგ ახალკაციშვილი დაკვეთი		დირექტორი	კაკალია
		ინდივიდუალური საცხოვრებელი სახლი პროექტის დასახელება		არქიტექტორი	ალანია
		ფასადი A-C ნახაზის დასახელება			
		1:100 მაშტაბი	- თარიღი		
		- ფურცლების რაოდენობა	პროექტი სტადია		






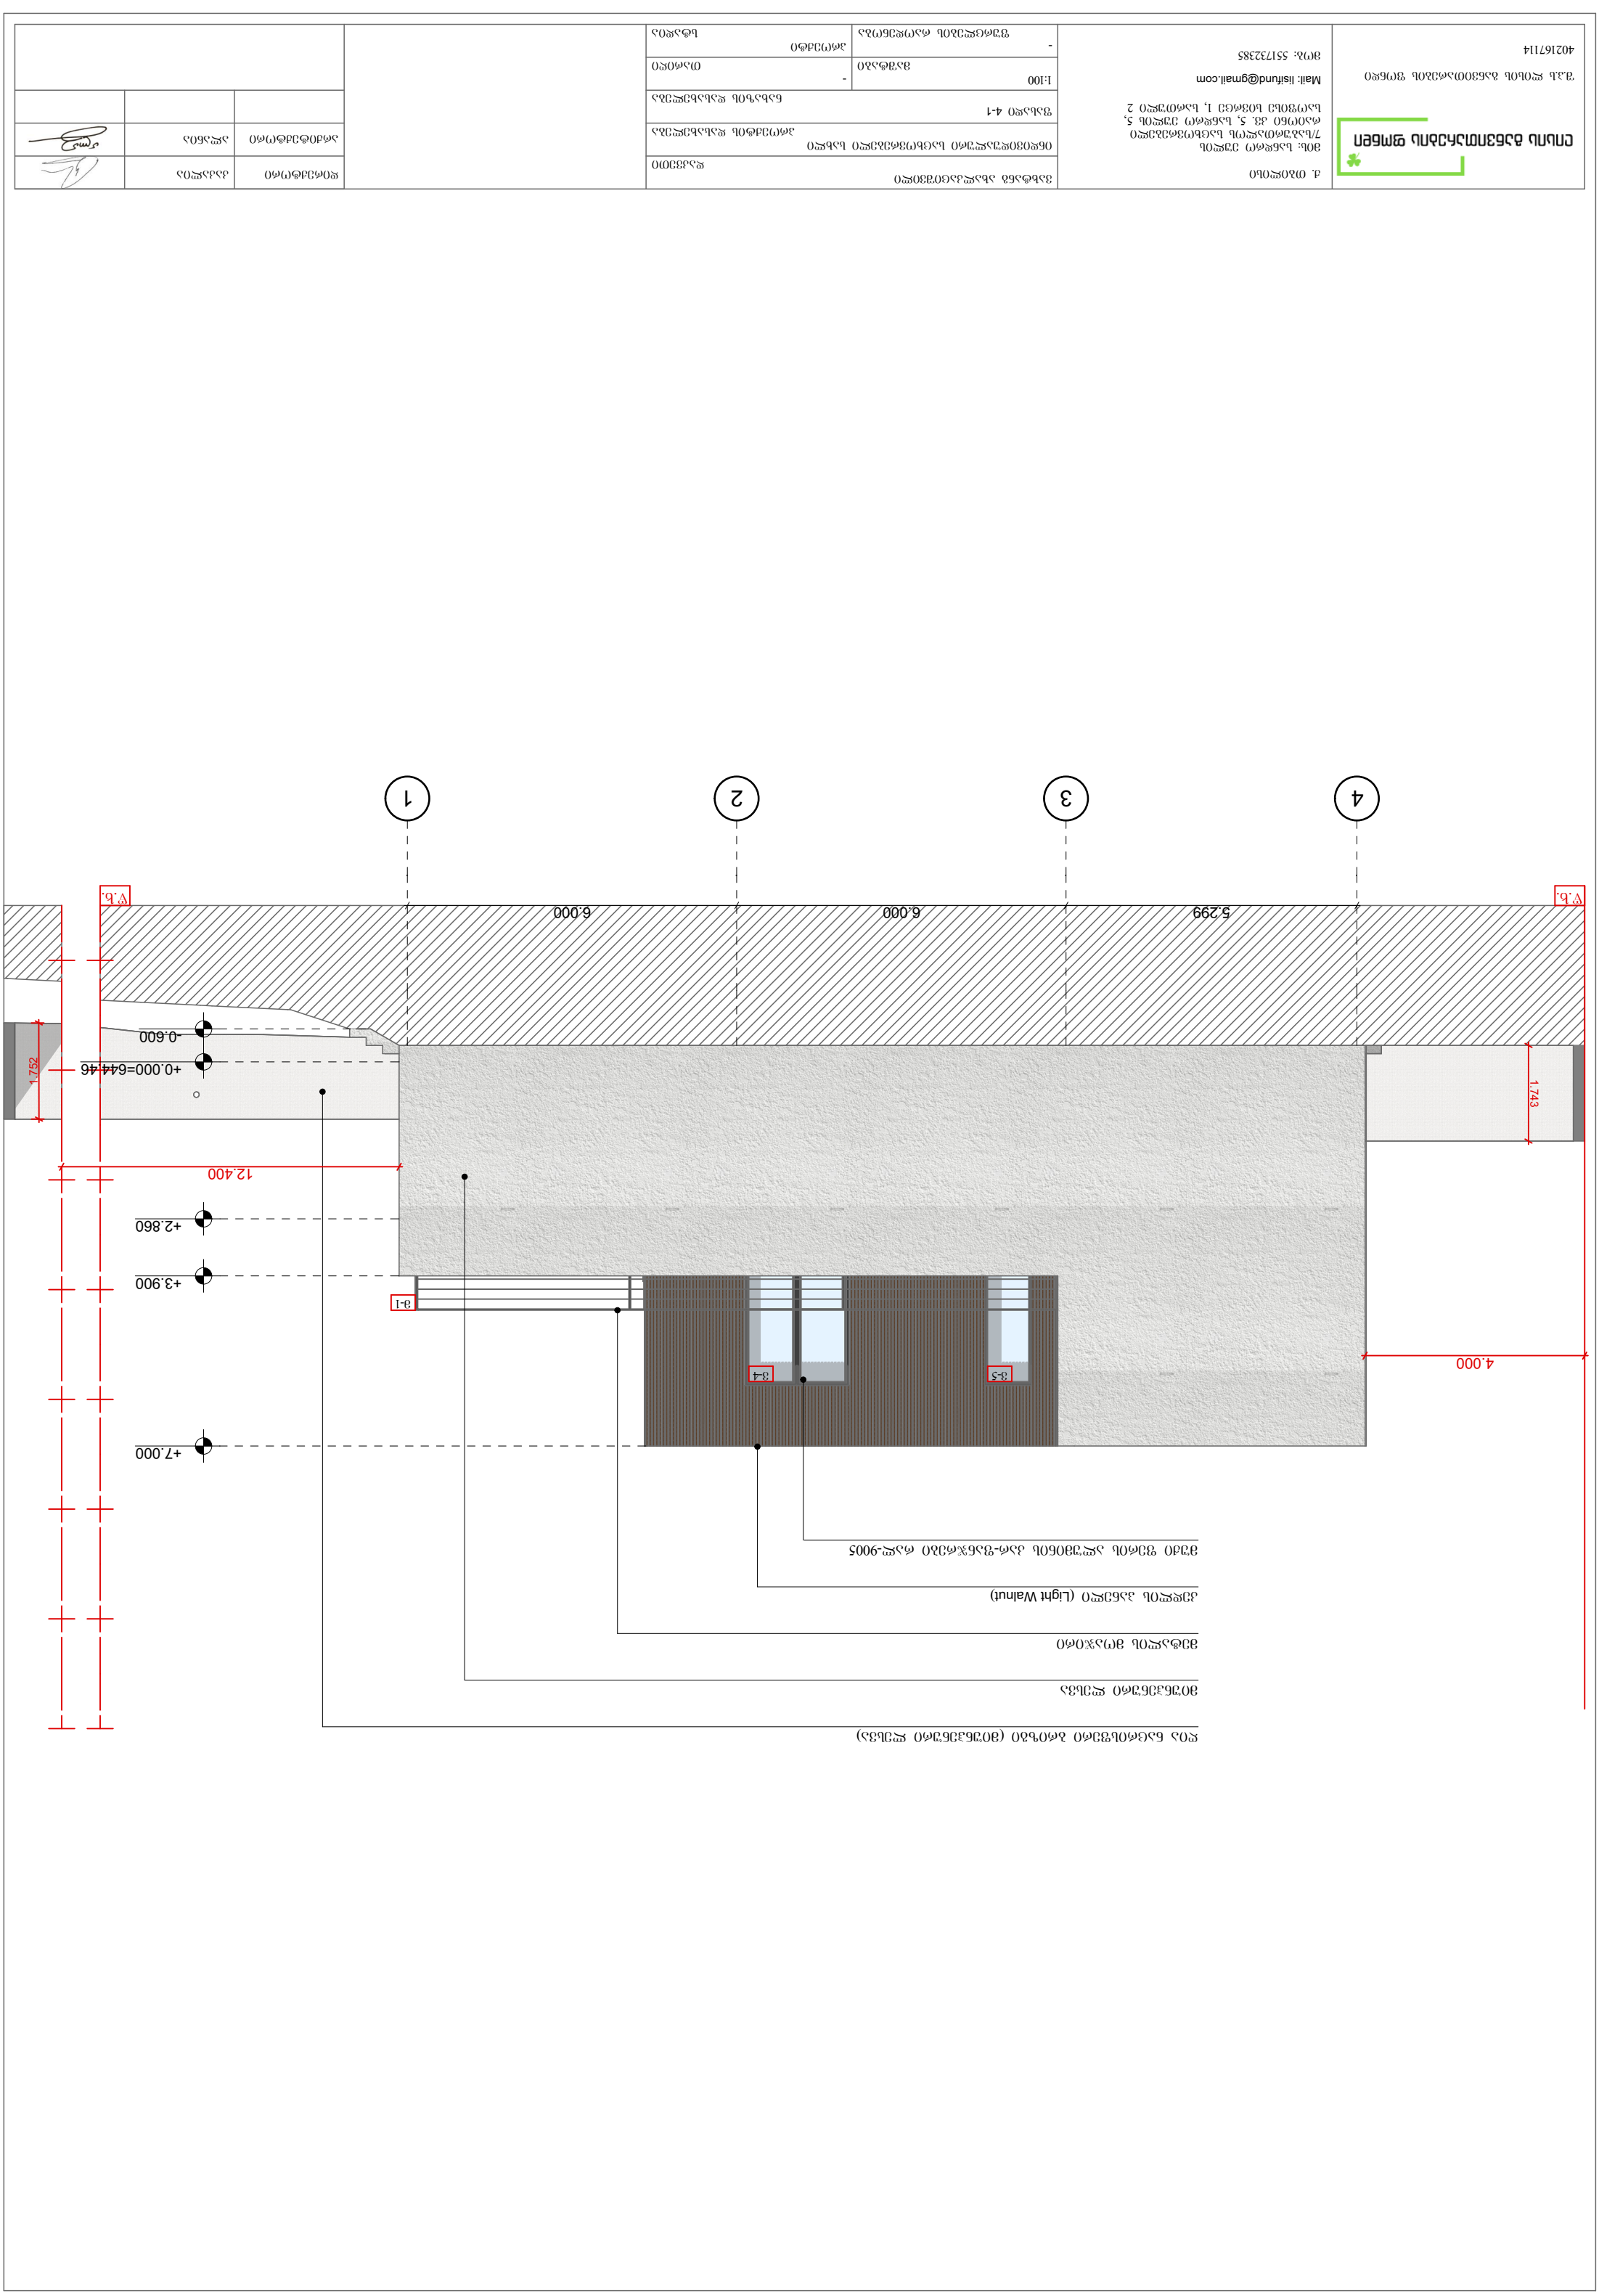








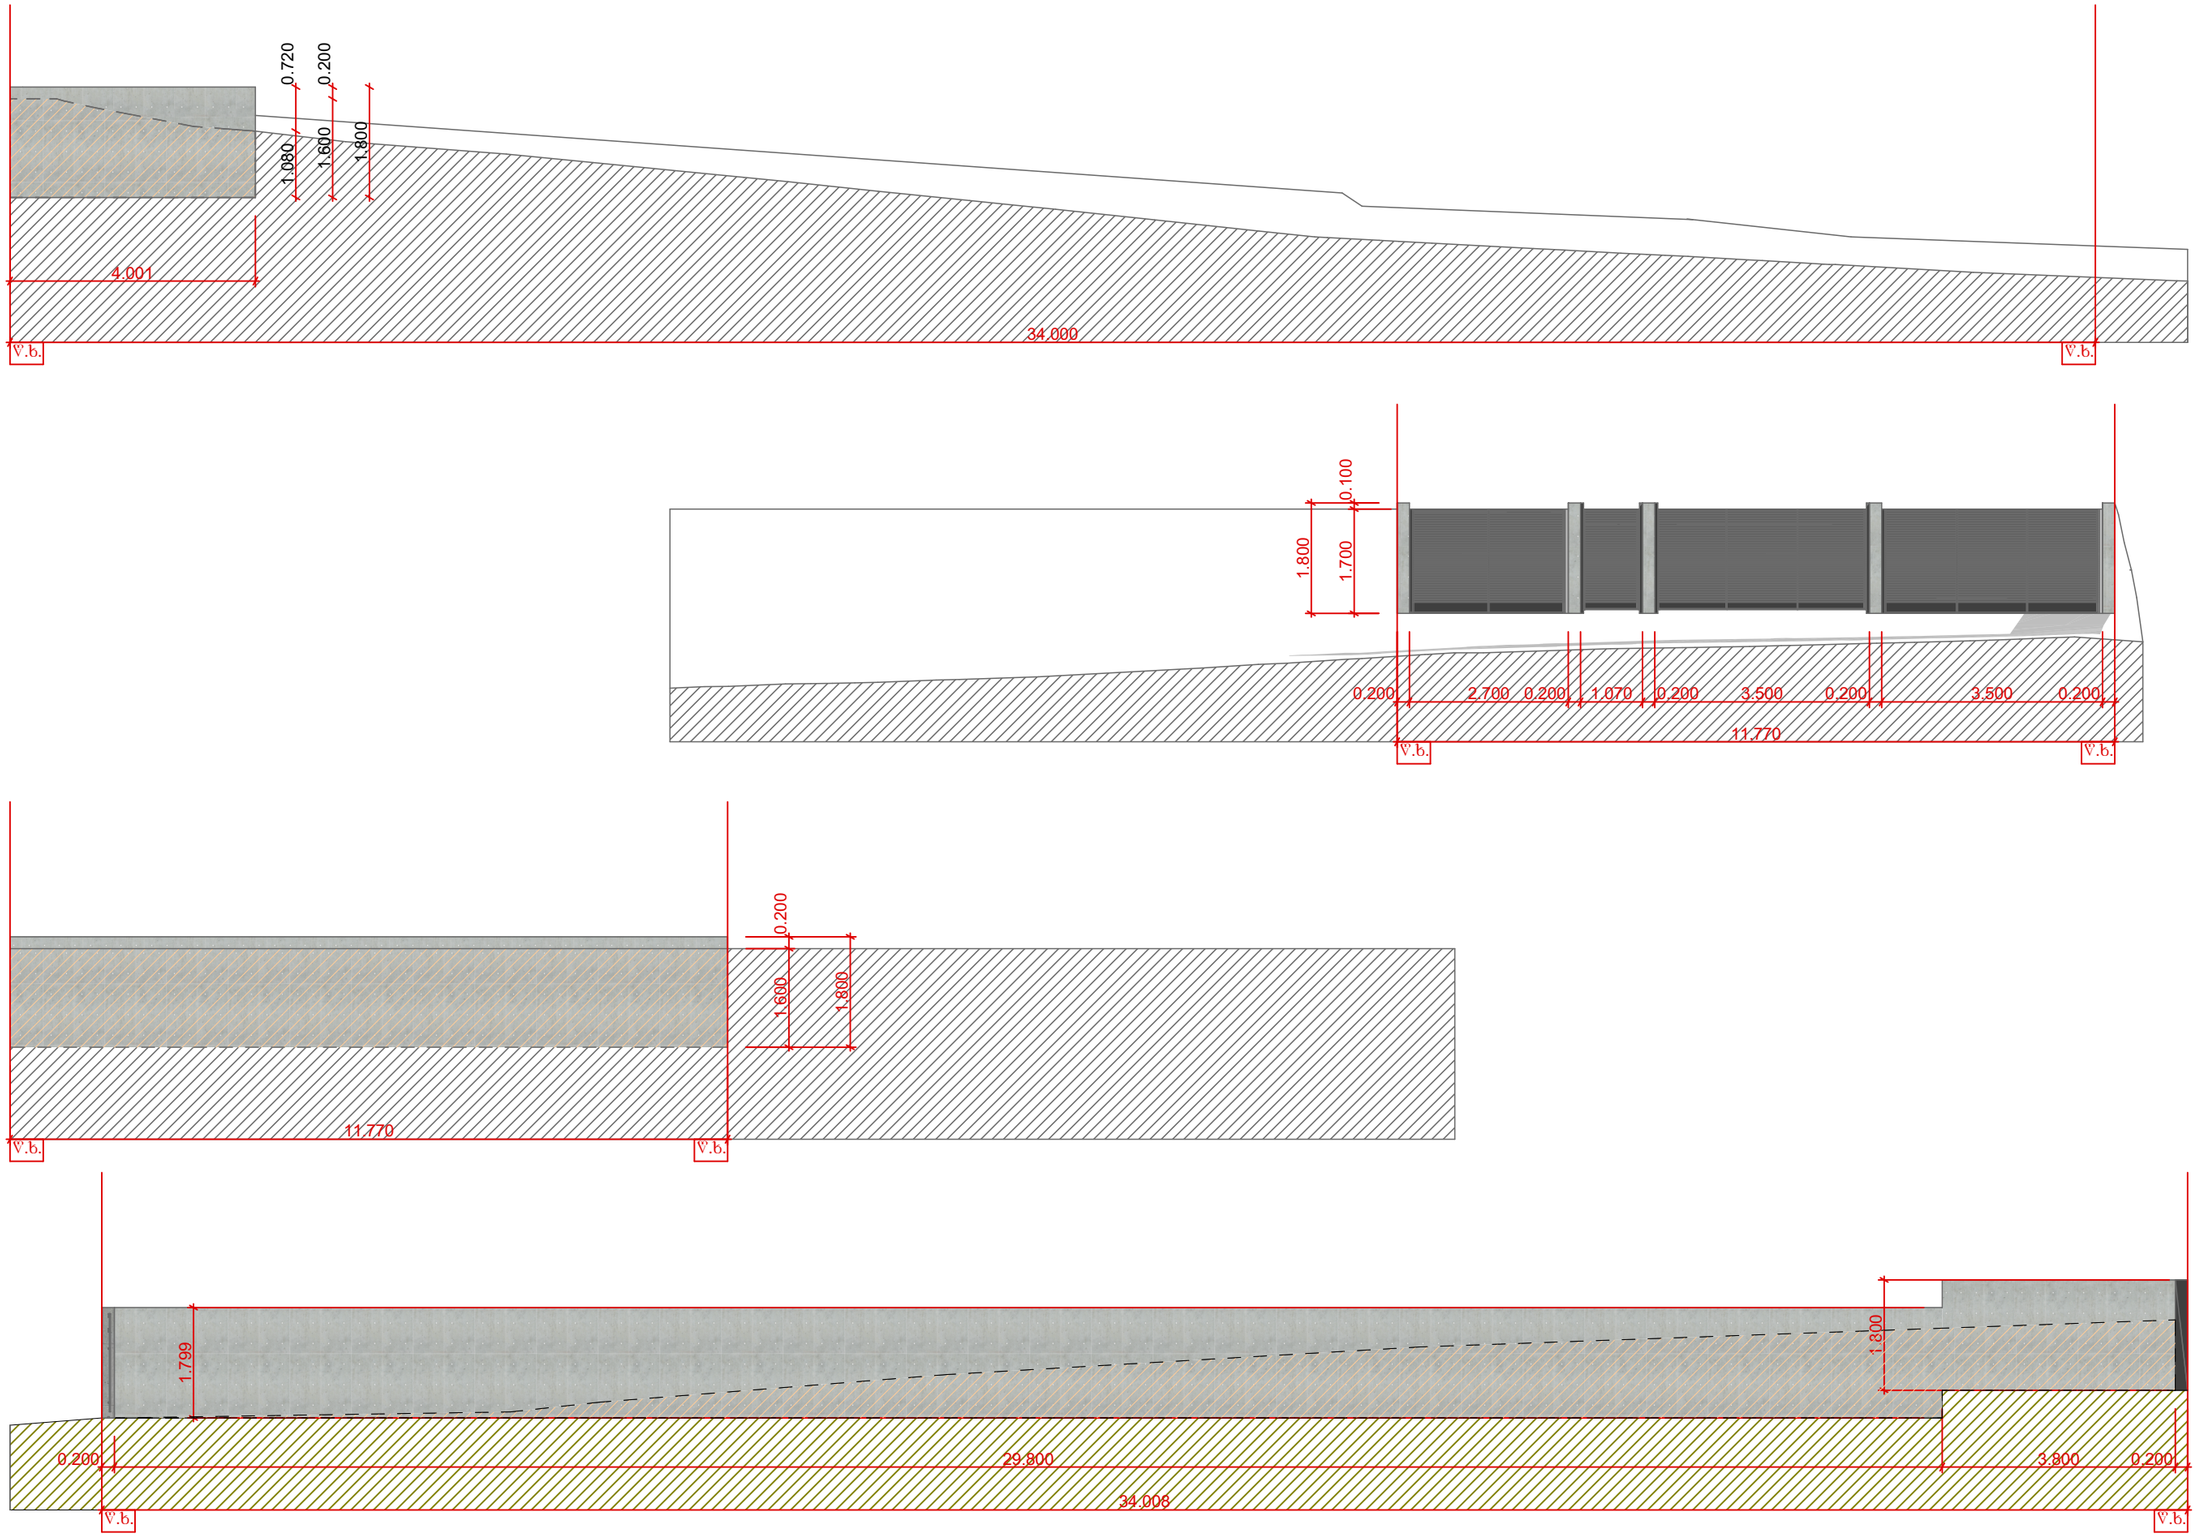

ლისის განვითარების ფონდი შ.პ.ს ლისის განვითარების ფონდი 402167114	ქ. თბილისი მის: სანდრო ეულის 7/საბურთალოს საცხოვრებელი რაიონი კვ. 5, სანდრო ეულის 5, საოფისე სივრცე 1, სართული 2 Mail: lisifund@gmail.com მობ: 551732385	ვახტანგ ახალკაციშვილი დაკვეთი			დირექტორი	კაკალია
		ინდივიდუალური საცხოვრებელი სახლი პროექტის დასახელება			არქიტექტორი	ალანია
		ღობის განშლა (გარე ხედით) ნახაზის დასახელება				
		1:100 მაშტაბი	- თარიღი			
		- ფურცლების რაოდენობა	პროექტი სტადია			

1	3-1	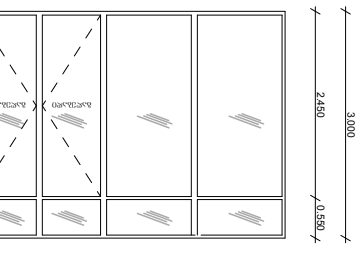	4100X3000	1	ՅՀՀՀՀՀՀՀՈՀՀՀ ՅՀՀՀՀՀՀՀՈՀՀՀ-9005	1
2	3-2	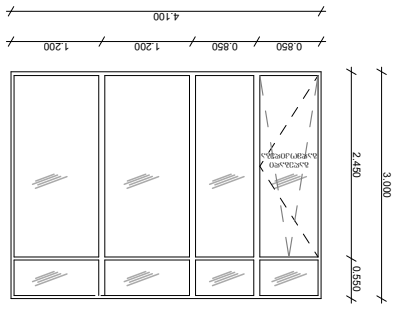	4100X3000	1	ՅՀՀՀՀՀՀՀՈՀՀՀ ՅՀՀՀՀՀՀՀՈՀՀՀ-9005	1
3	3-3	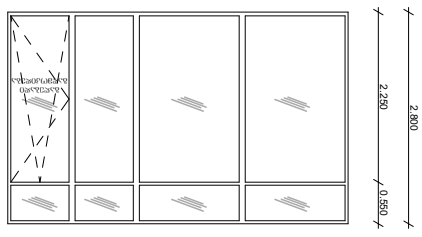	4500X2800	1	ՅՀՀՀՀՀՀՀՈՀՀՀ ՅՀՀՀՀՀՀՀՈՀՀՀ-9005	1
4	3-1	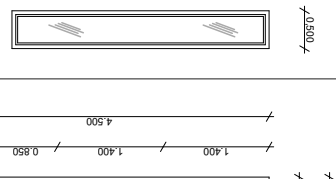	3400X500	1	ՅՀՀՀՀՀՀՀՈՀՀՀ ՅՀՀՀՀՀՀՀՈՀՀՀ-9005	1
5	3-6	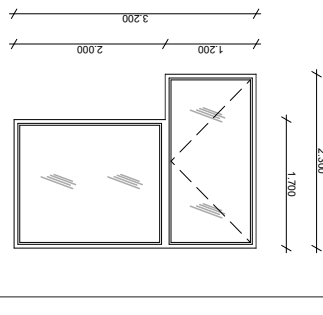	3200X2300	2	ՅՀՀՀՀՀՀՀՈՀՀՀ ՅՀՀՀՀՀՀՀՈՀՀՀ-9005	1
6	3-5	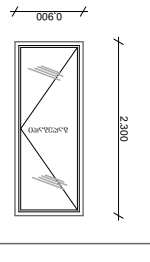	900X2300	2	ՅՀՀՀՀՀՀՀՈՀՀՀ ՅՀՀՀՀՀՀՀՈՀՀՀ-9005	1
7	3-4	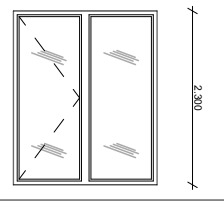	1900X2300	2	ՅՀՀՀՀՀՀՀՈՀՀՀ ՅՀՀՀՀՀՀՀՈՀՀՀ-9005	1
10	3-1	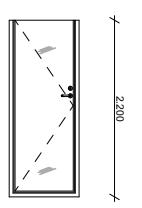	900X2200	1:2	MDF	2


მინის მოაჯირი ფართობი – 22.5 მ²

ფასადი – 1-3

ფასადი – 3-1

ფასადი – A-C

ფასადი – C-A

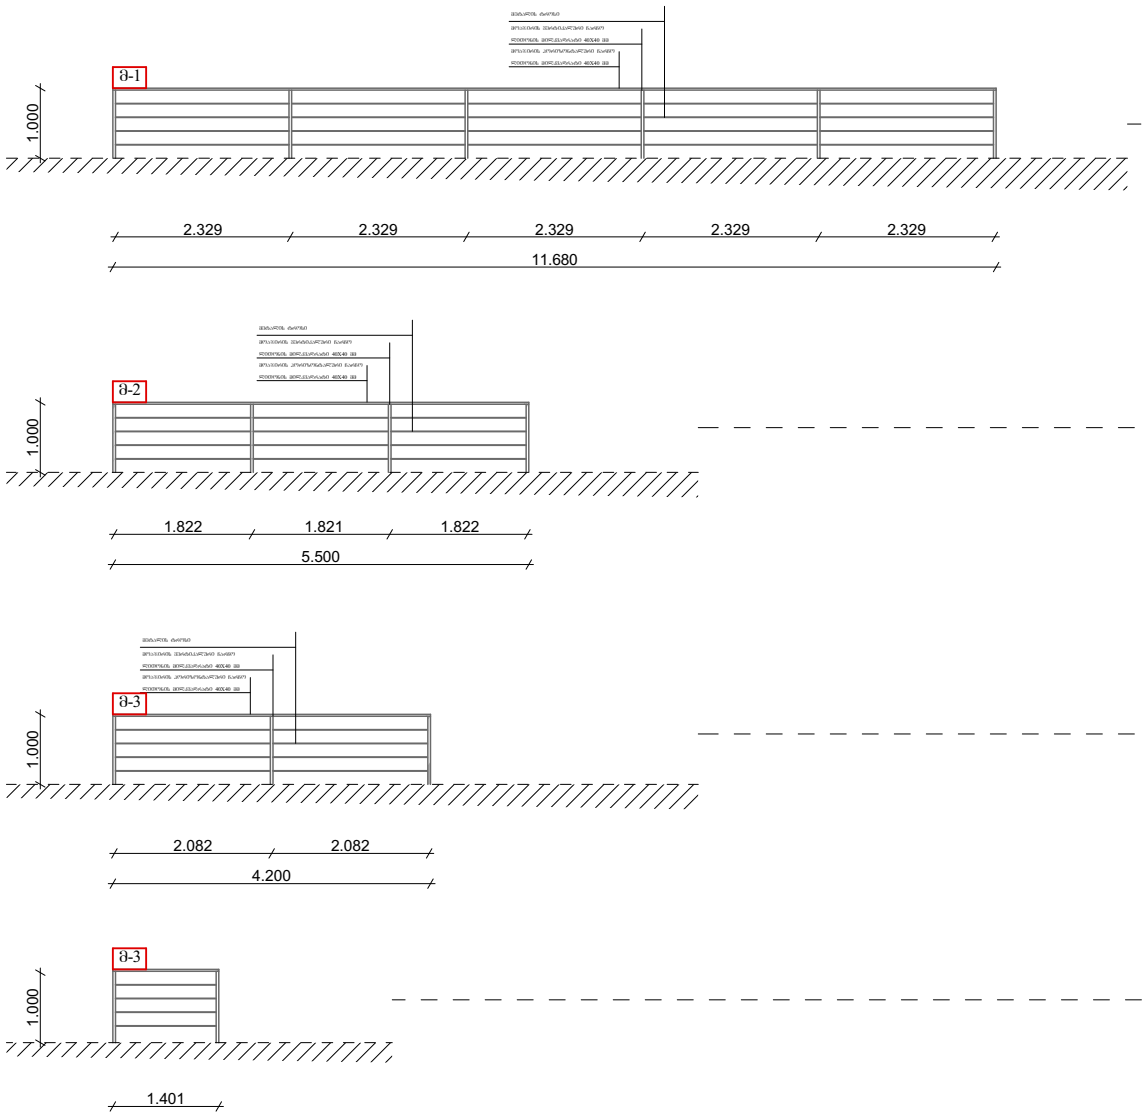

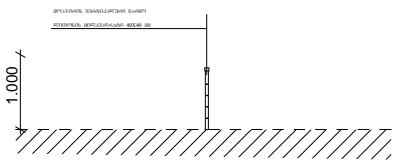



კედლის პანელი (Light Walnut) - 118 მ²



დეკი ყავისფერი ფერი (კლიფსი) - 30.5 მ²



მიუნჰენური ლესვა - 261.5 მ²



მუქი ფერის თუნუქი - 29.1 მ²



ბეტონის ეკო ფილები - 85.5 მ²

ღისის განვითარების ფონდი შ.პ.ს ლისის განვითარების ფონდი 402167114	ქ. თბილისი მის: სანდრო ეულის 7/საბურთალოს საცხოვრებელი რაიონი კვ. 5, სანდრო ეულის 5, სართული 2 Mail: lisifund@gmail.com მობ: 551732385	მიხეილ ბასილაძე დაკვეთი			დირექტორი ქაქალია
		ინდივიდუალური საცხოვრებელი სახლი პროექტის დასახელება			არქიტექტორი ალანია
		სიმაღლის განსაზღვრის სქემა ნახაზის დასახელება			
		1:100 მაშტაბი	- თარიღი		
		- ფურცლების რაოდენობა	პროექტი სტადია		