ჭრილი 2-2

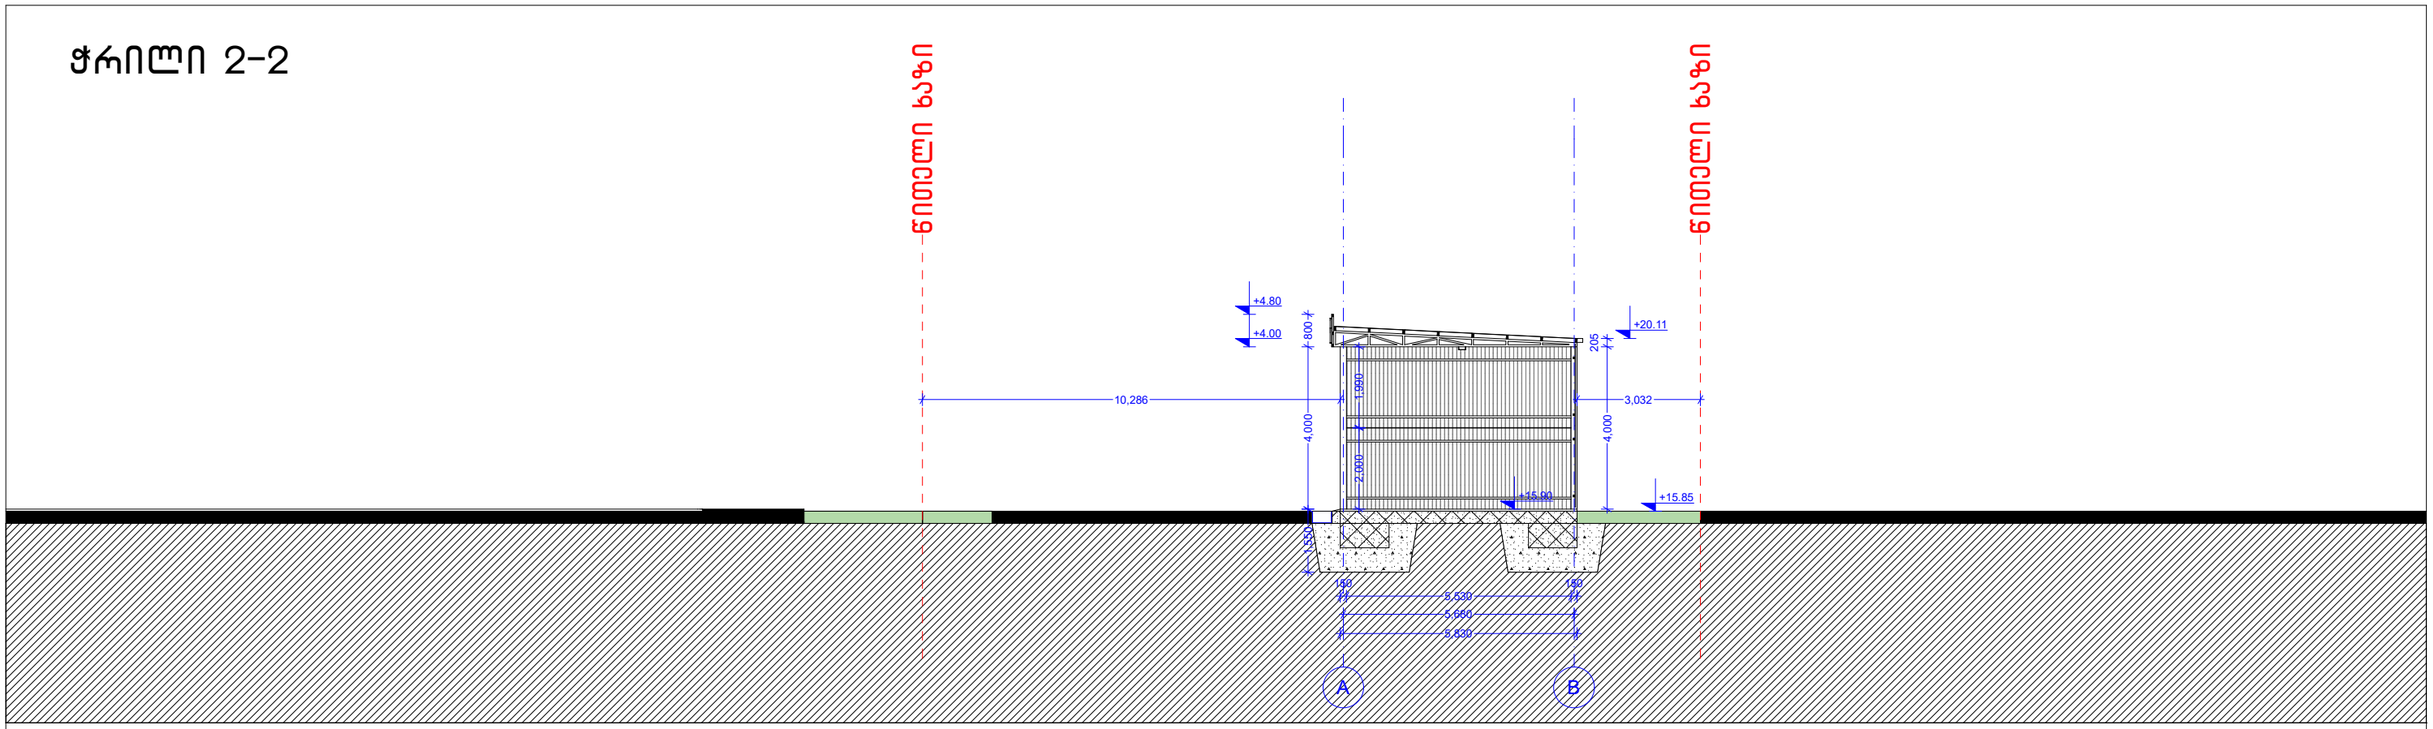

ჭრილი 1-1

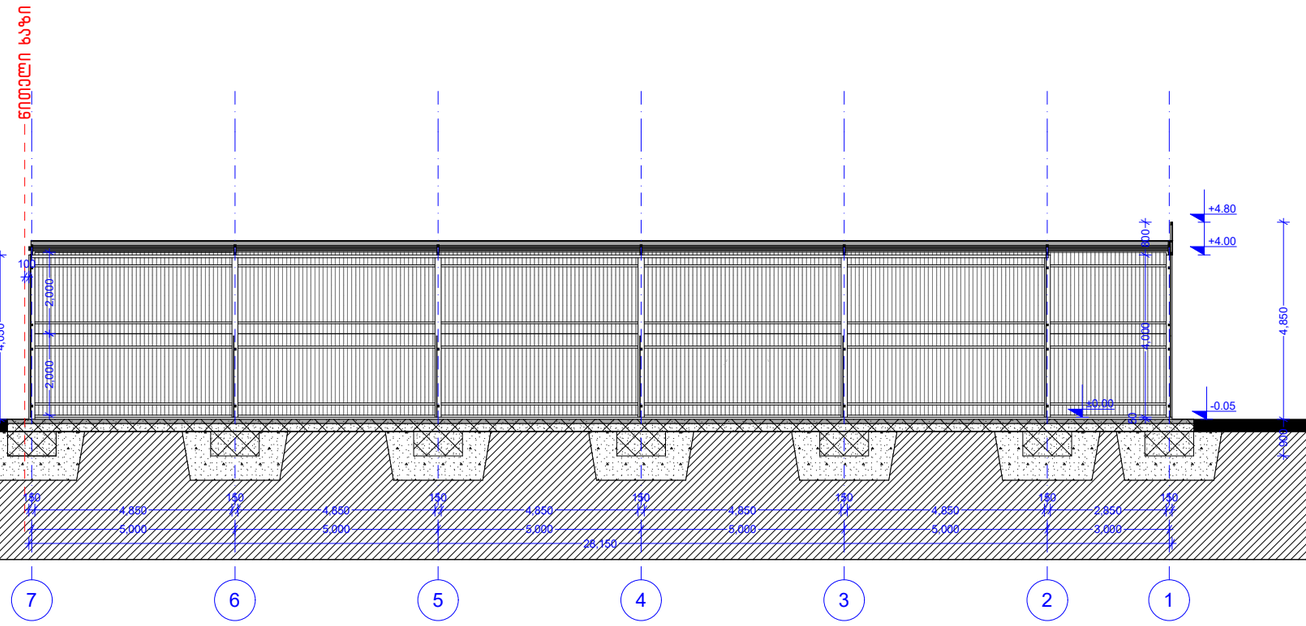

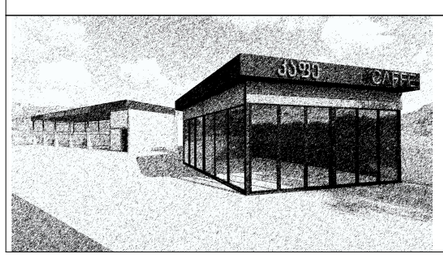

განმარტებითი ბარათი		ფ-11 ფ-9	თვითმომსახურების სამრეცხაო და სწრაფი კვების პუნქტის არქიტექტურული ობიექტი	შპს: "სფეის რუმ" ს/კ 202459721
არქიტექტორი	რ.ხეთაშვილი		თბილისი , დავით აღმაშენებლის გამზირი №189 ს/კ 01.72.14.011.451	SPACE ROOM ARCHITECTURE DESIGN
დამკვეთი	შპს "სანდო"			

სწრაფი კვების ობიექტი

ჭრილი 3-3

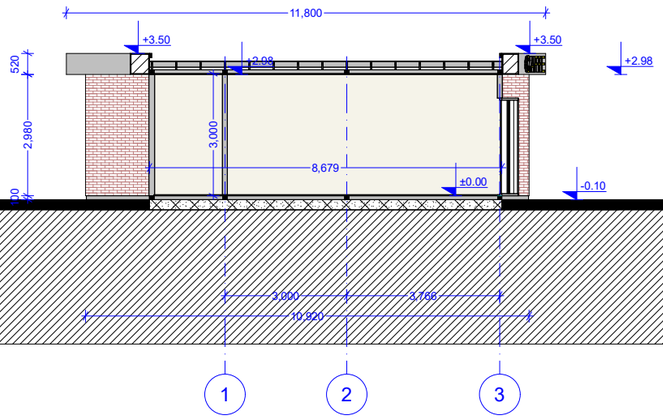

სწრაფი კვების ობიექტი

ჭრილი 4-4

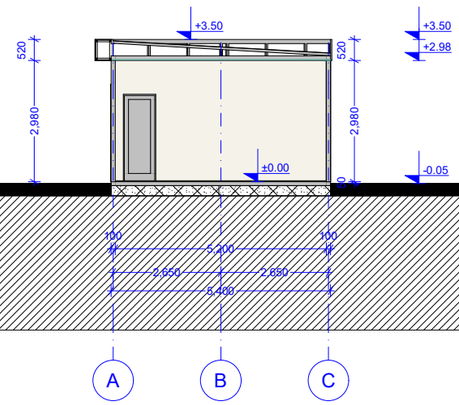

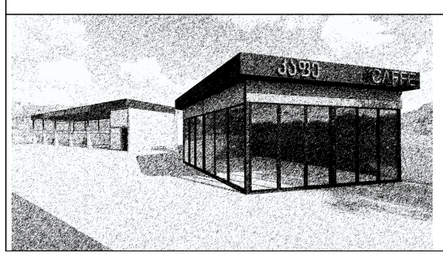

განმარტებითი ბარათი		ფ-11 ფ-11	თვითმომსახურების სამრეცხაო და სწრაფი კვების პუნქტის არქიტექტურული ობიექტი	შპს: "სფეის რუმ" ს/კ 202459721
არქიტექტორი	რ.ხეთაშვილი		თბილისი , დავით აღმაშენებლის გამზირი №189 ს/კ 01.72.14.011.451	SPACE ROOM ARCHITECTURE DESIGN
დამკვეთი	შპს "სანდო"			