


ფასადი 1 – 7 ღერძებში

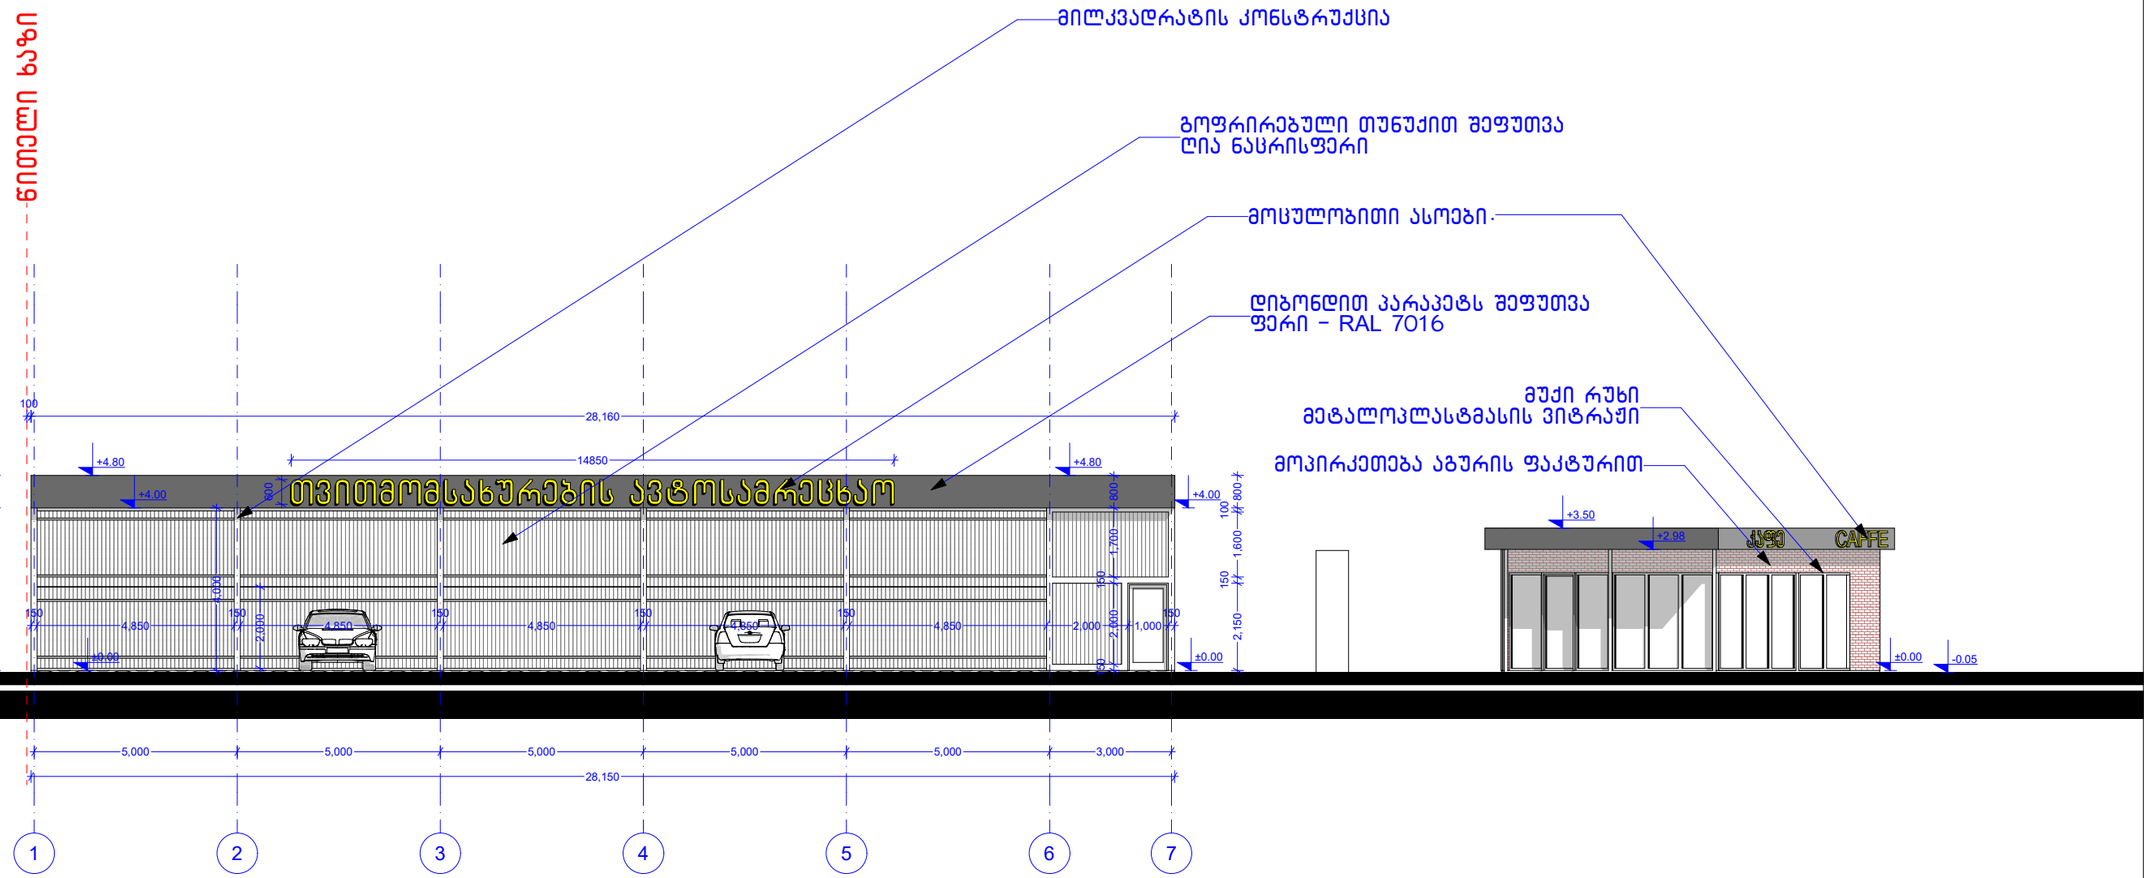


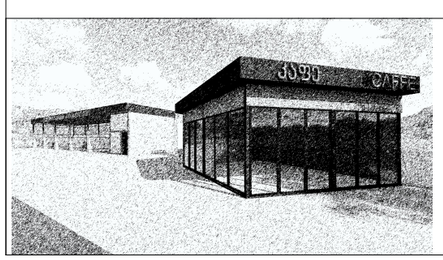

განმარტებითი ბარათი			ფ-11 ფ-6	თვითმომსახურების სამრეცხაო და სწრაფი კვების პუნქტის არქიტექტურული ობიექტი	შპს: "სფეის რუმ" ს/კ 202459721
არქიტექტორი	რ.ხეთაშვილი			თბილისი , დავით აღმაშენებლის გამზირი №189 ს/კ 01.72.14.011.451	SPACE ROOM ARCHITECTURE DESIGN
დამკვეთი	შპს "სანდო"				


ფასადი 7 - 1 ღერძებში

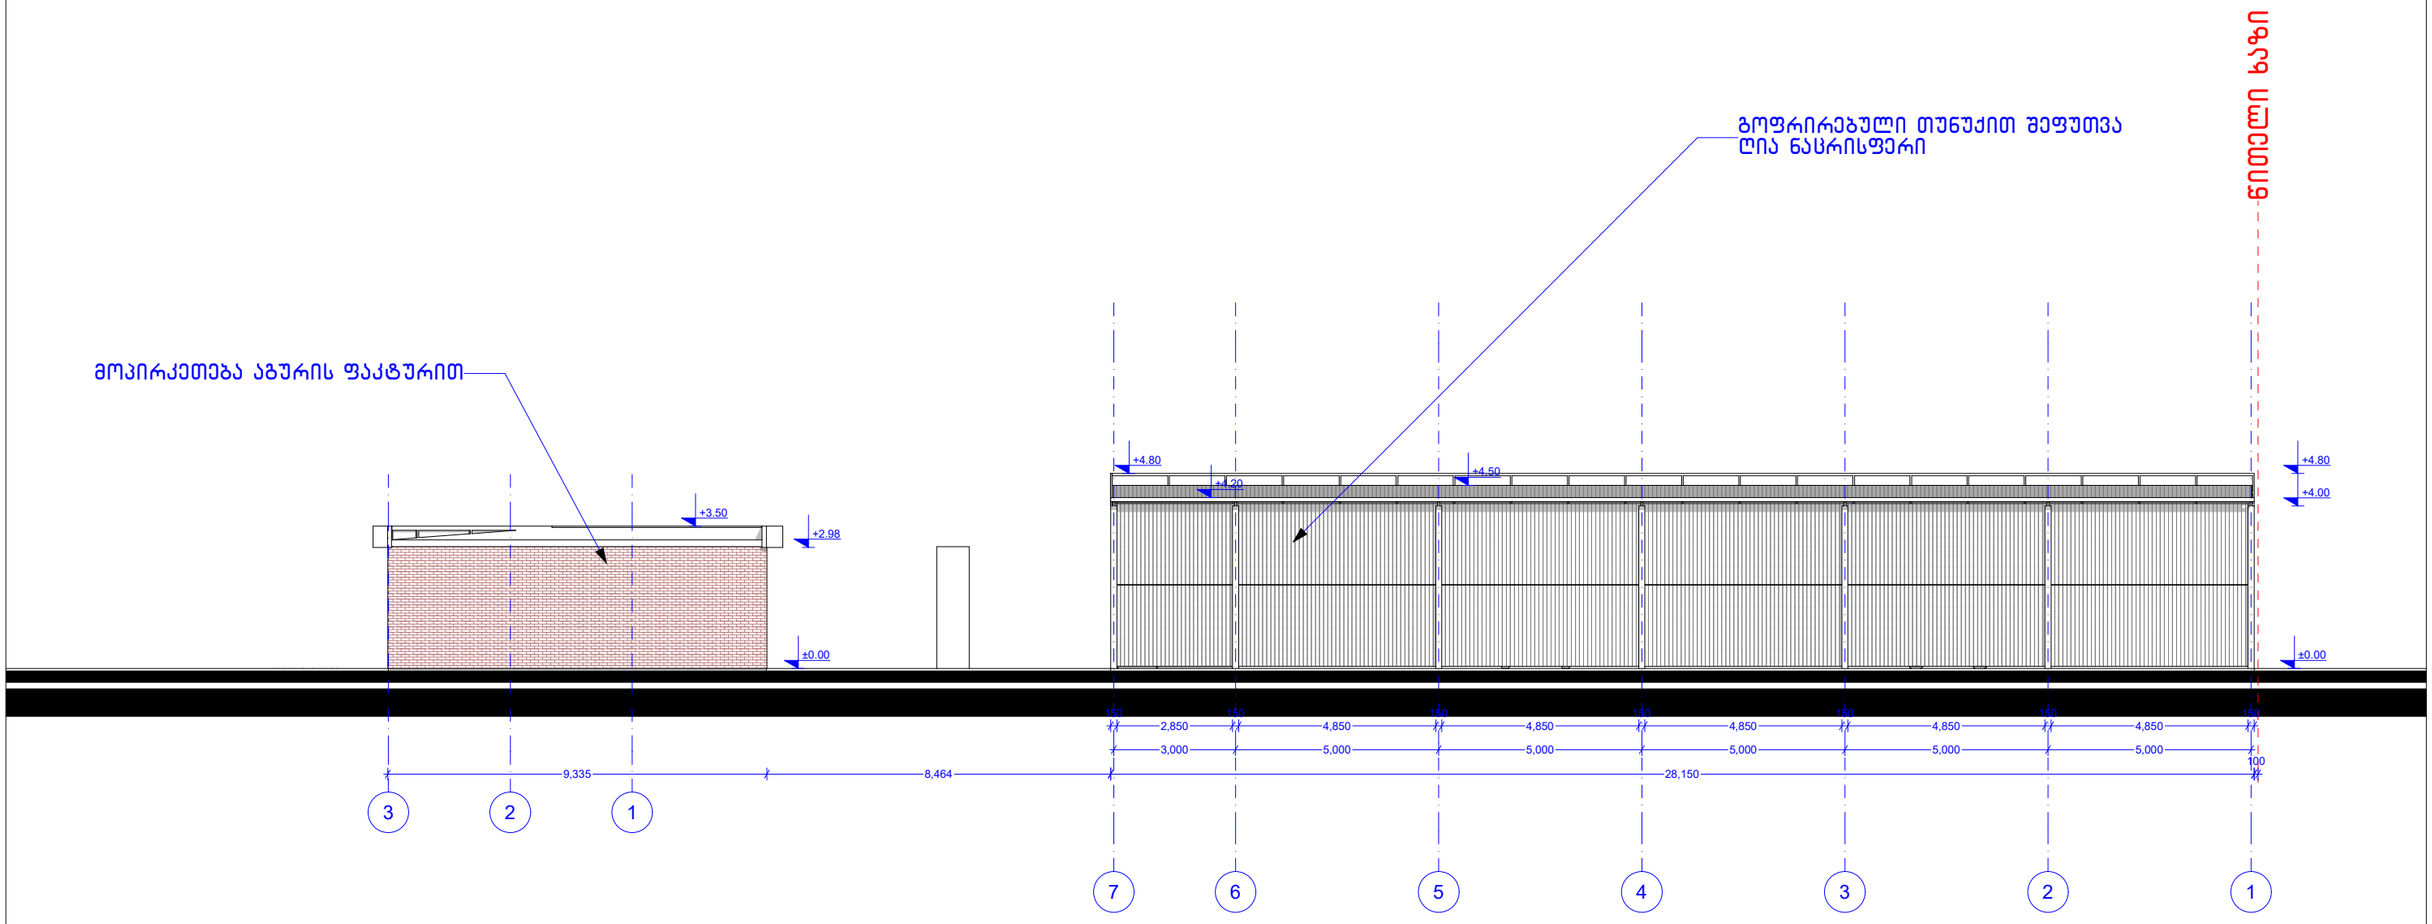

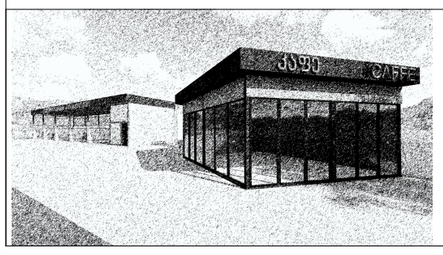



განმარტებითი ბარათი		ფ-11 ფ-7	თვითმომსახურების სამრეცხაო და სწრაფი კვების პუნქტის არქიტექტურული ობიექტი	შპს: "სფეის რუმ" ს/კ 202459721
არქიტექტორი	რ.ხეთაშვილი		თბილისი , დავით აღმაშენებლის გამზირი №189 ს/კ 01.72.14.011.451	SPACE ROOM ARCHITECTURE DESIGN
დამკვეთი	შპს "სანდო"			

ფასადი B - A ღერძებში

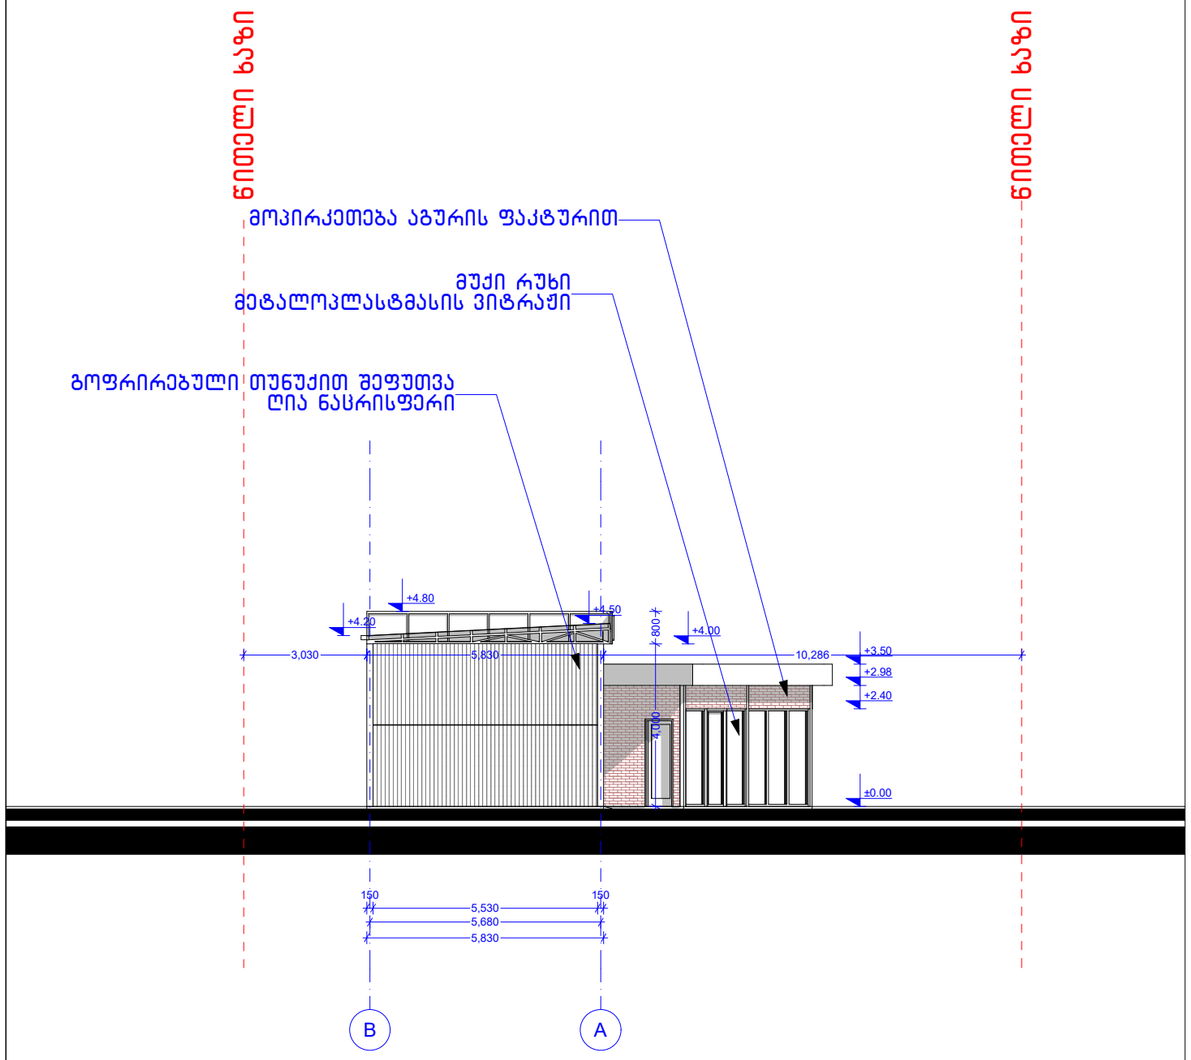


ფასადი A - B ღერძებში

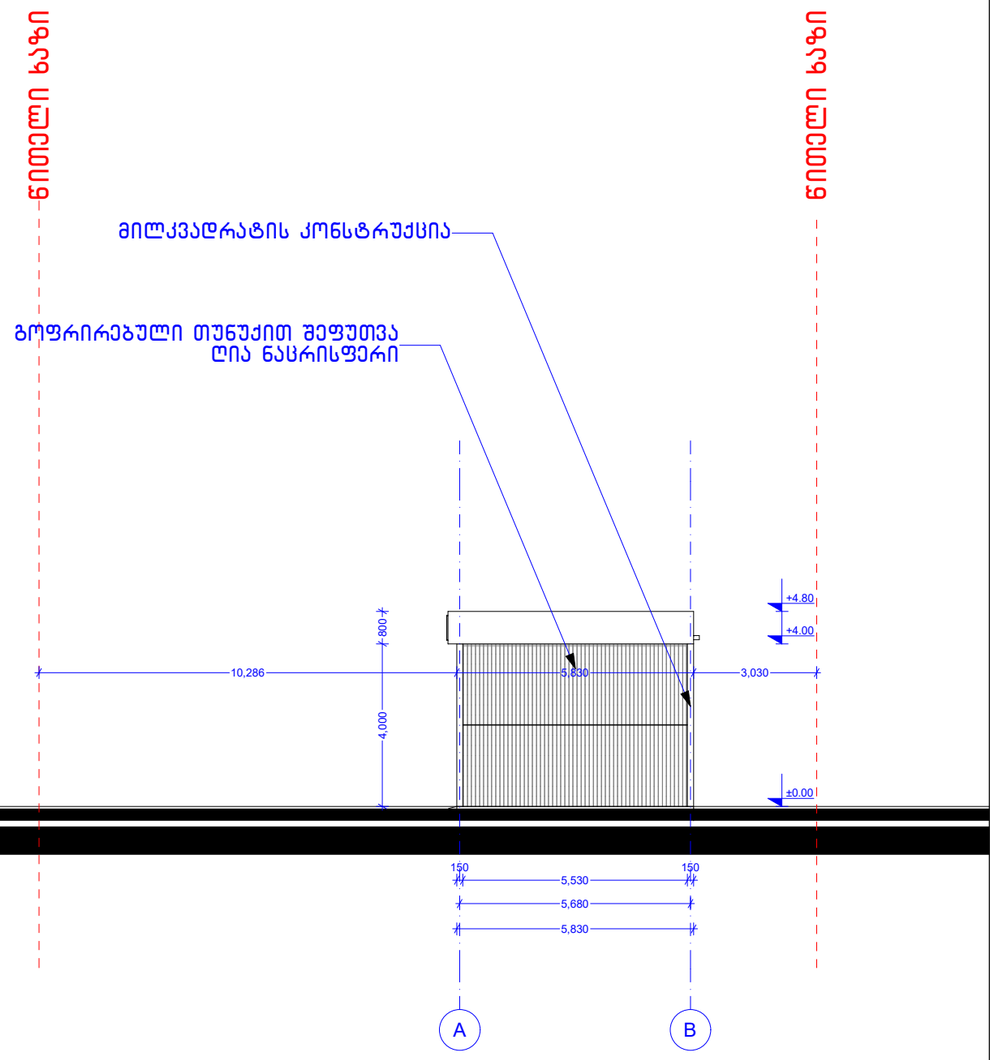

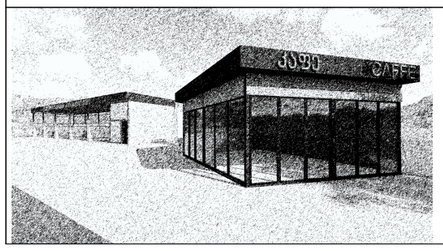


განმარტებითი ბარათი		ფ-11 ფ-8	თვითმომსახურების სამრეცხაო და სწრაფი კვების პუნქტის არქიტექტურული ობიექტი	შპს: "სფეის რუმ" ს/კ 202459721
არქიტექტორი	რ.ხეთაშვილი		თბილისი , დავით აღმაშენებლის გამზირი №189 ს/კ 01.72.14.011.451	SPACE ROOM ARCHITECTURE DESIGN
დამკვეთი	შპს "სანდო"			


სწრაფი კვების ობიექტი
ფასადი 1-3 ღერძებში

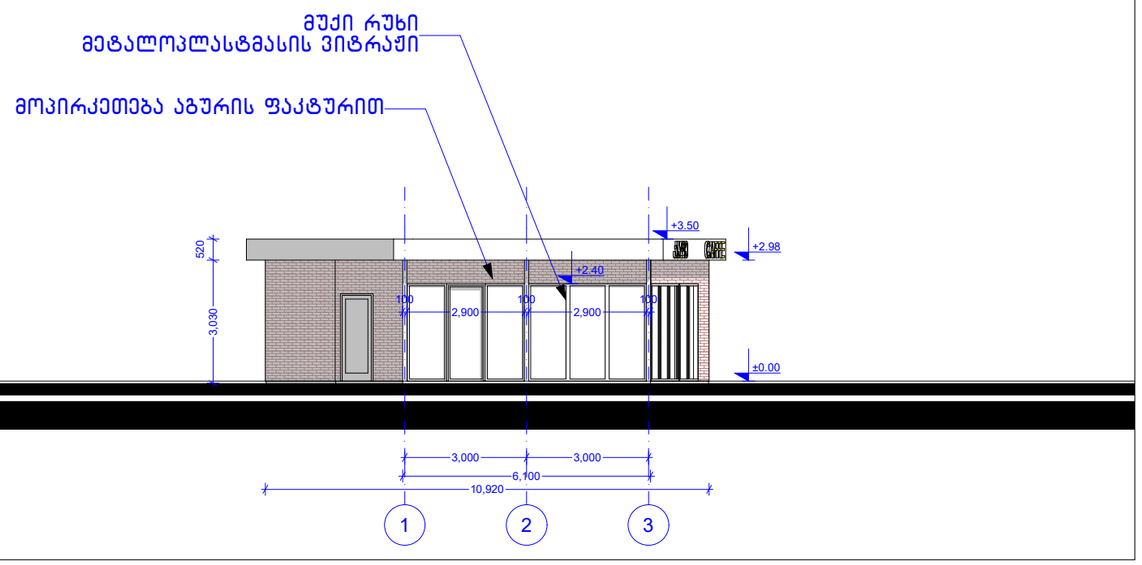


სწრაფი კვების ობიექტი
ფასადი 3-1 ღერძებში

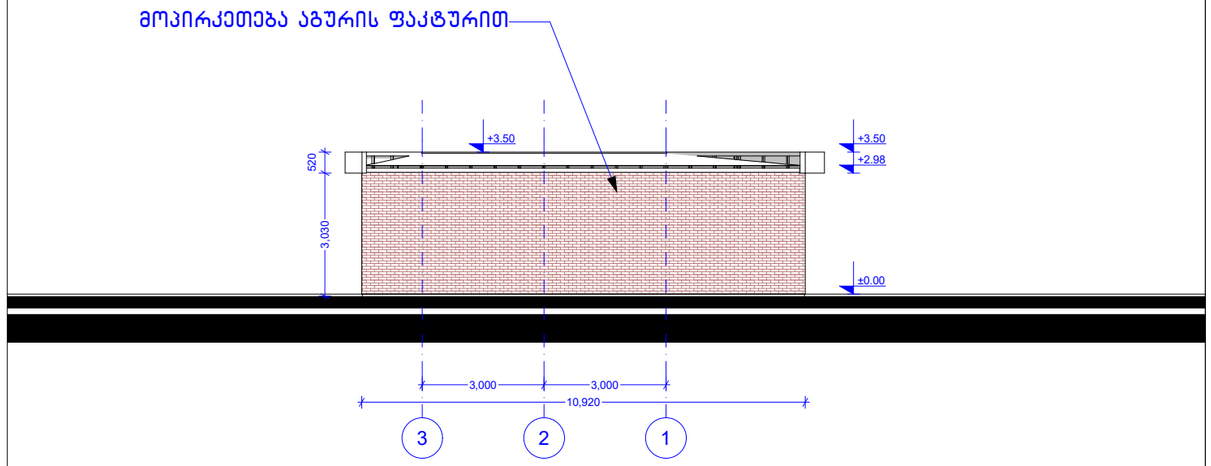


სწრაფი კვების ობიექტი
ფასადი A-C ღერძებში

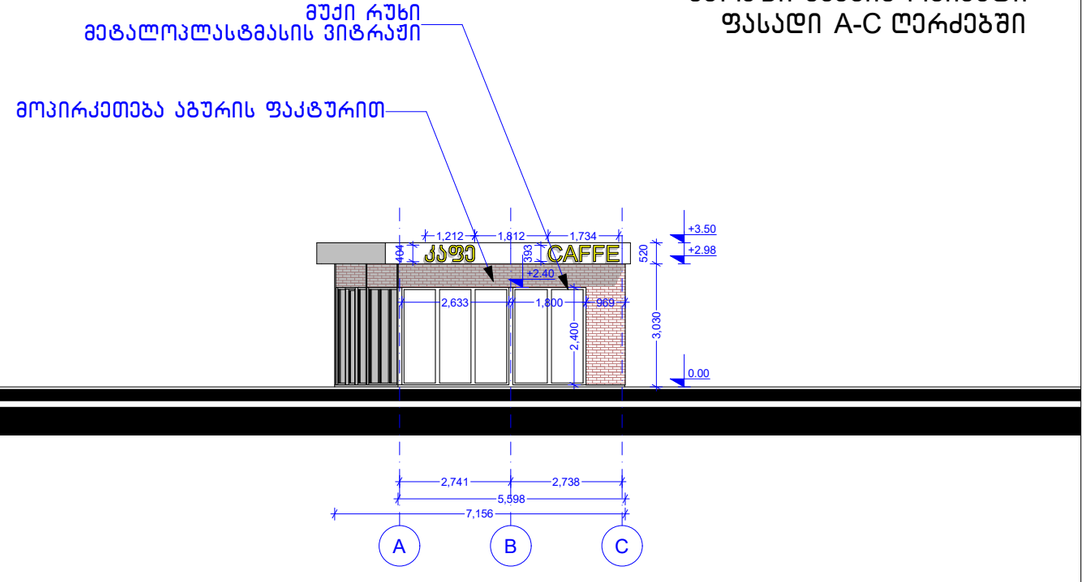

სწრაფი კვების ობიექტი
ფასადი C-A ღერძებში

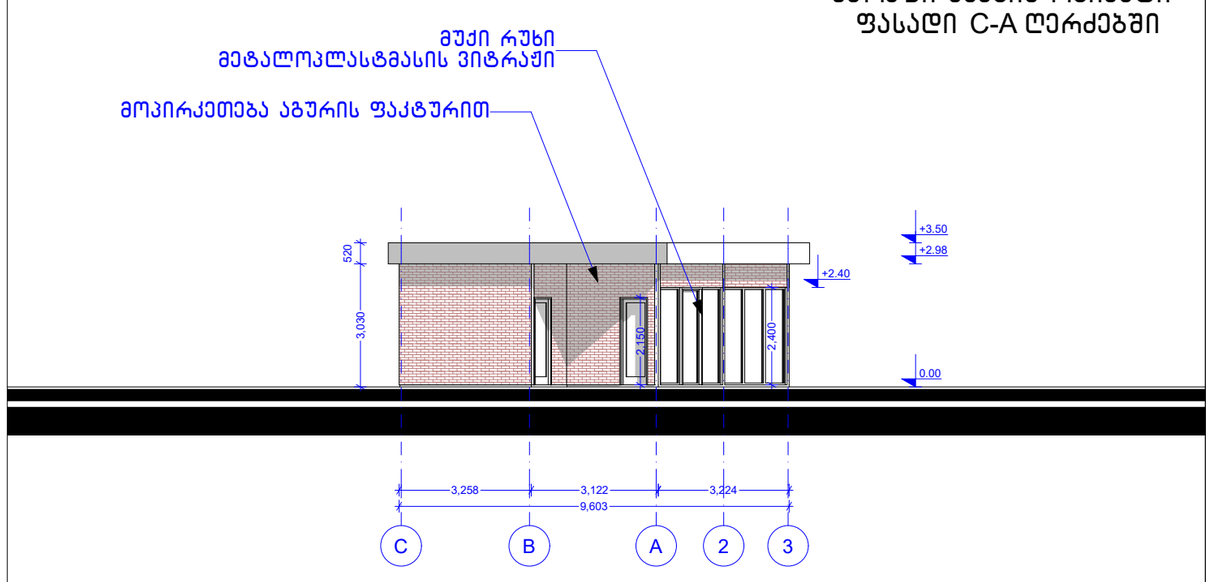

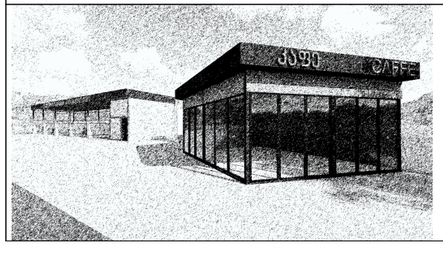

განმარტებითი ბარათი		ფ-11 ფ-10	თვითმომსახურების სამრეცხაო და სწრაფი კვების პუნქტის არქიტექტურული ობიექტი	შპს: "სფეის რუმ" ს/კ 202459721
არქიტექტორი	რ.ხეთაშვილი		თბილისი , დავით აღმაშენებლის გამზირი №189 ს/კ 01.72.14.011.451	SPACE ROOM ARCHITECTURE DESIGN
დამკვეთი	შპს "სანდო"			