გენ-გეგმა
მასშტაბი 1:500

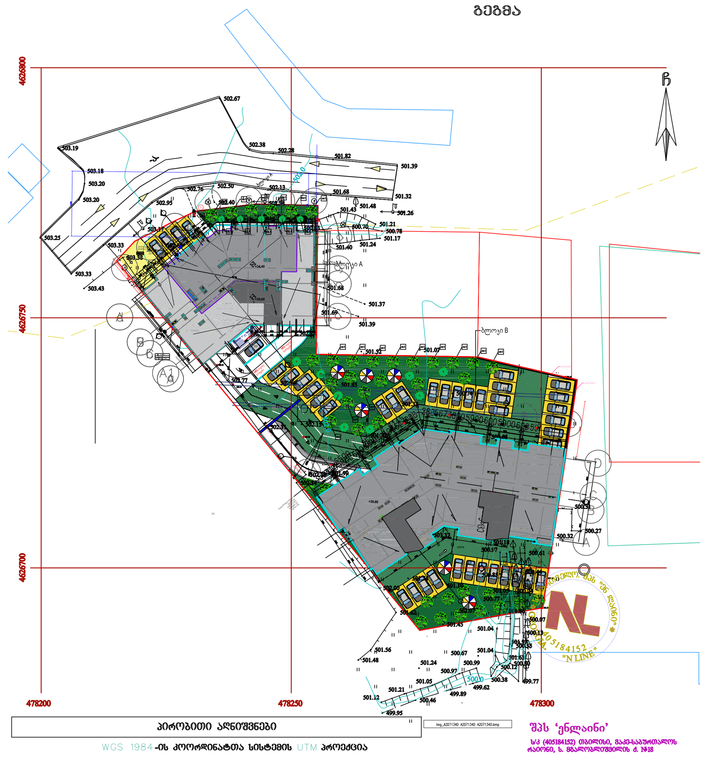

გენ-გეგმა
მასშტაბი 1:150

გეგმა

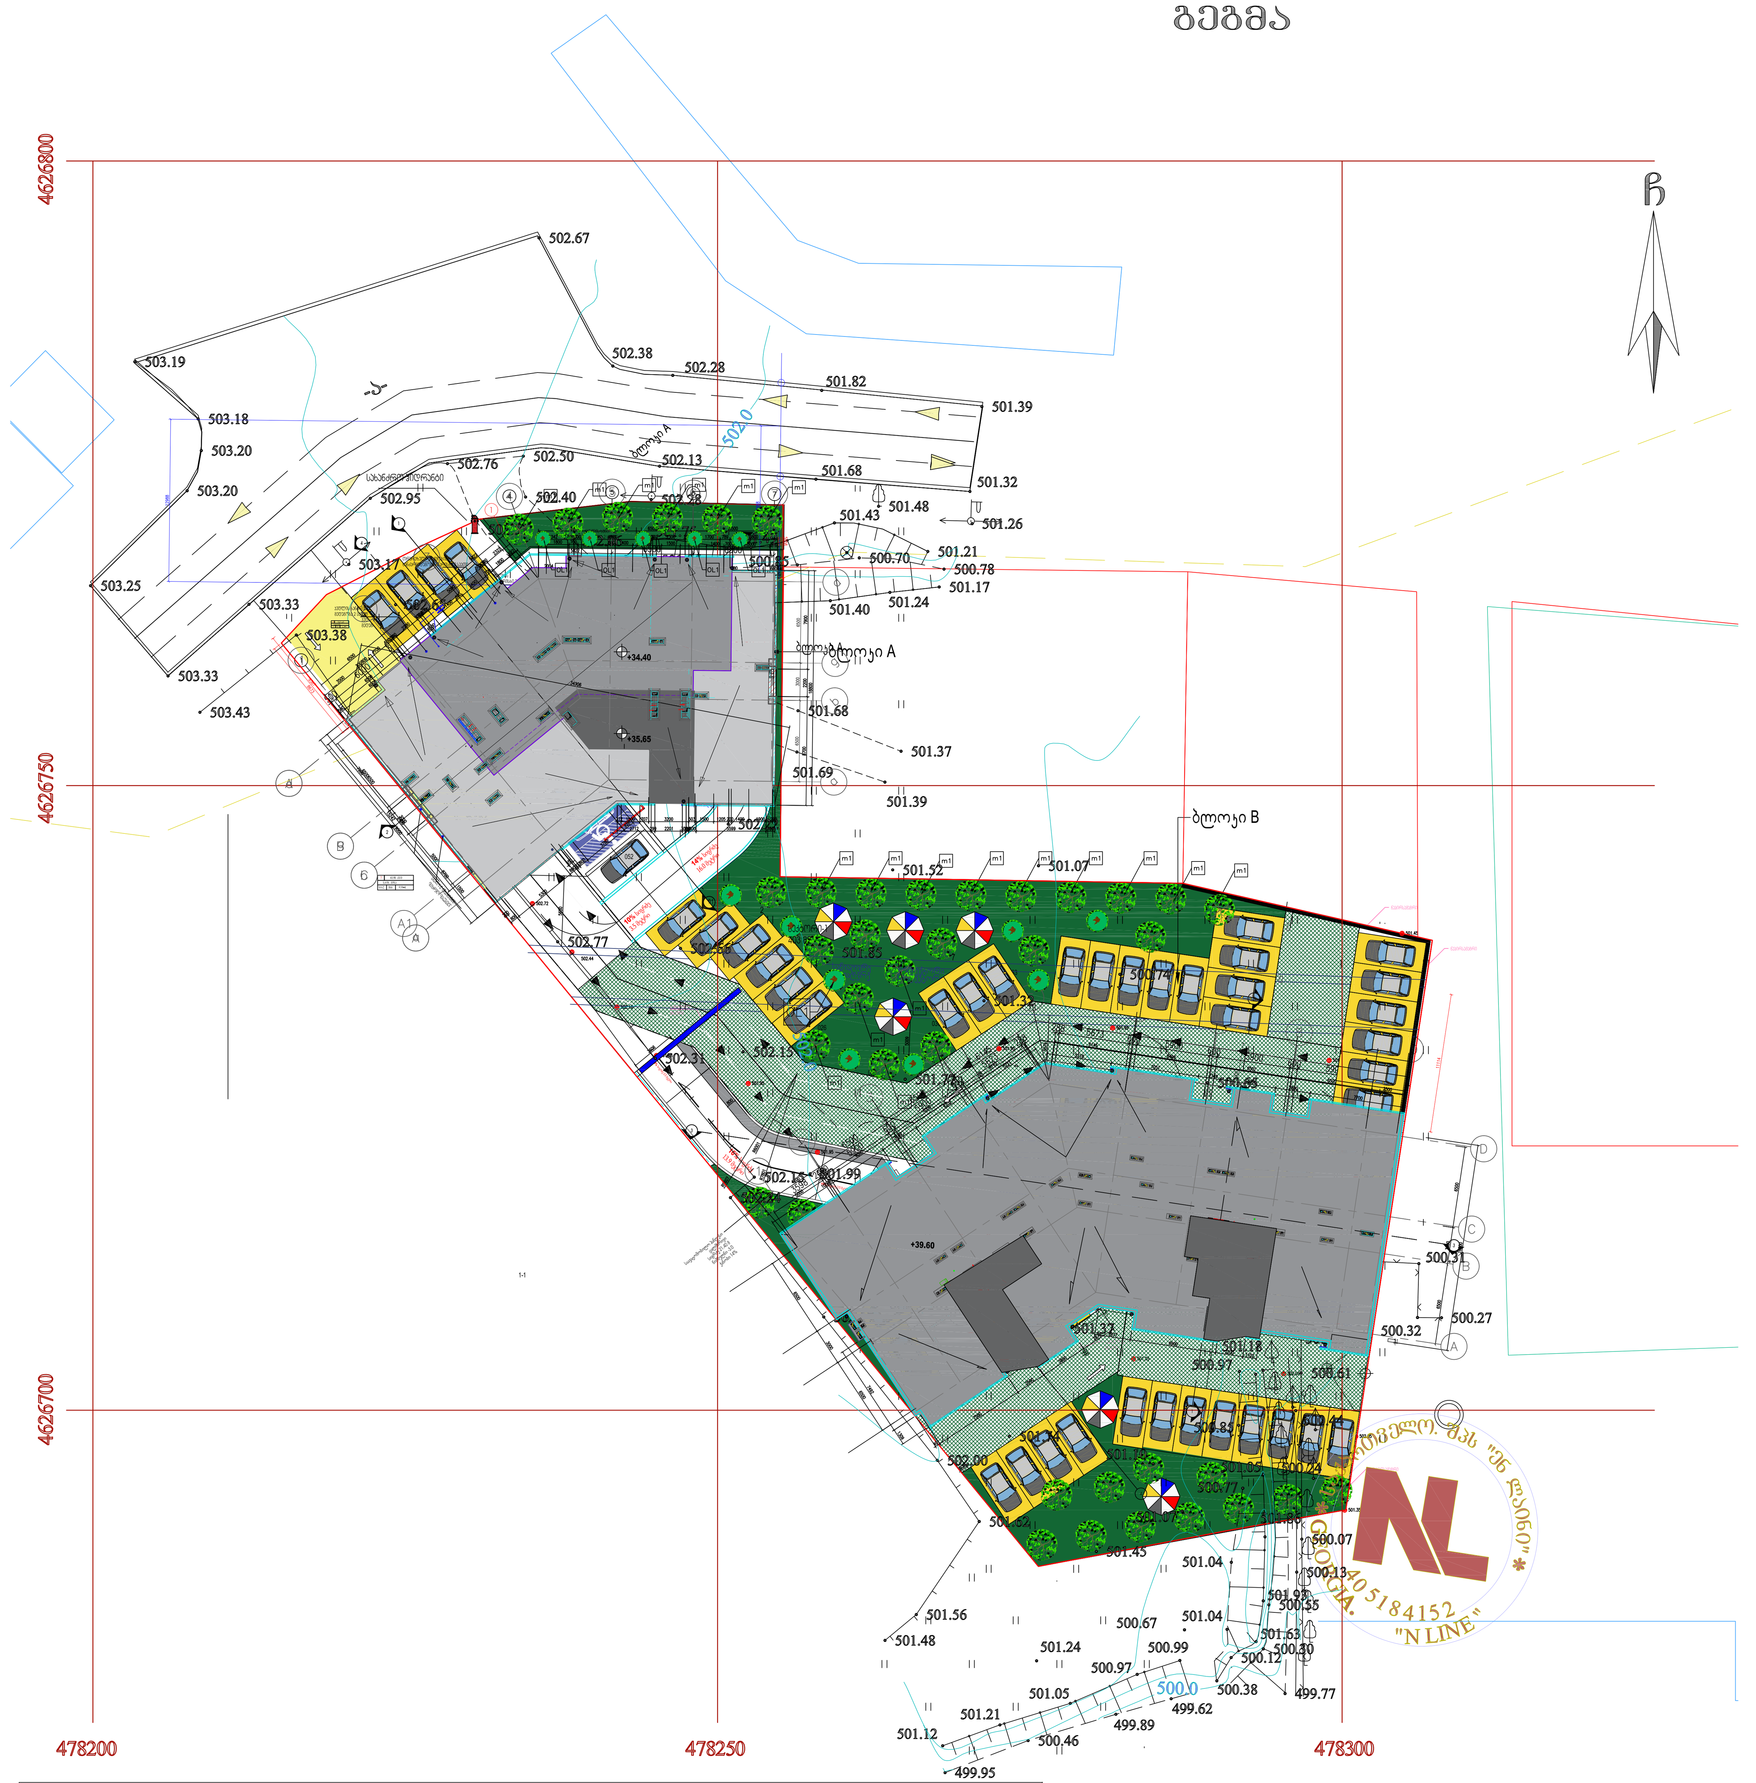

შენიშვნა:

პორტძირების შედეგად:
მცირდება მგლოვის მოედნის ფართი
14-39 დაზგენილების მასაბამად ენერგია პარკირება
მენაშენეთა უფლებები იცავა მათსულისანებული სასარო რევსტრი

არ იცვლება მეთანგამგებელი დეტერიორიების პროექტი
იხრდება ა-ვ პოეფიციენტი და დამგებებით ენერგია გაავმეთა გასართობი პარკაკვირებები

გვერდის დასახელება	გენ-გეგმა
პროექტის დასახელება	მრავალფუნქციური საცხოვრებელი კომპლექსი

საკადასტრო ტერიტორიის მისამართი

ქ.თბილისი დიდი დიღომი ნაკვეთი 01.10.08.005.058 ფართი 3642 მ2

დამკვეთი: გიორგი ერისთავი

შესრულა

თანამდებობა	სახ. გვარი	ხელმოწერა
პროექტის ავტორი	ვ.მიმინოშვილი	
შესრულა	ვ.მიმინოშვილი	
დაამტკიცა	ვ.მიმინოშვილი	
შეამოწმა	მ.სახაკურიანი	

პირობითი აღნიშვნა

- წყალშემკრები მილი
- ბინების ნუმერაცია
- ავტომატიკის ნუმერაცია
- ავტომატიკა
- ზზმ პორების ავტომატიკა
- გამწვანება
- საავტომობილო გზა
- ტროტუარი
- ცხაური ტიპის მოპირკეთება (დამზადება)
- საავტომობილო პანდუსი
- ჭრილის ხაზი
- ღერძის ხაზი
- ნიშნულის აღნიშვნა
- ღიობი ფილაში
- ავტომატიკის ელემენტების განლაგება (ორსართულიანი)
- ავტომატიკის ელემენტების განლაგება (ერთსართულიანი)
- კონტეინერი- გამაბობული
- ბავშვთა მასარიანი პარკირების

1040.3 m2 — სერვის ფართი
ავტომატიკა — დანიშნულება
□□2 | 18.6 | □,□□56
დაკავებულობის დაკვირვება
დაკავებულობის ჯგუფი (ქვეკატეგორია)

ფორმატი	B-0
მასშტაბი	1:100
გვერდის №	ა-1