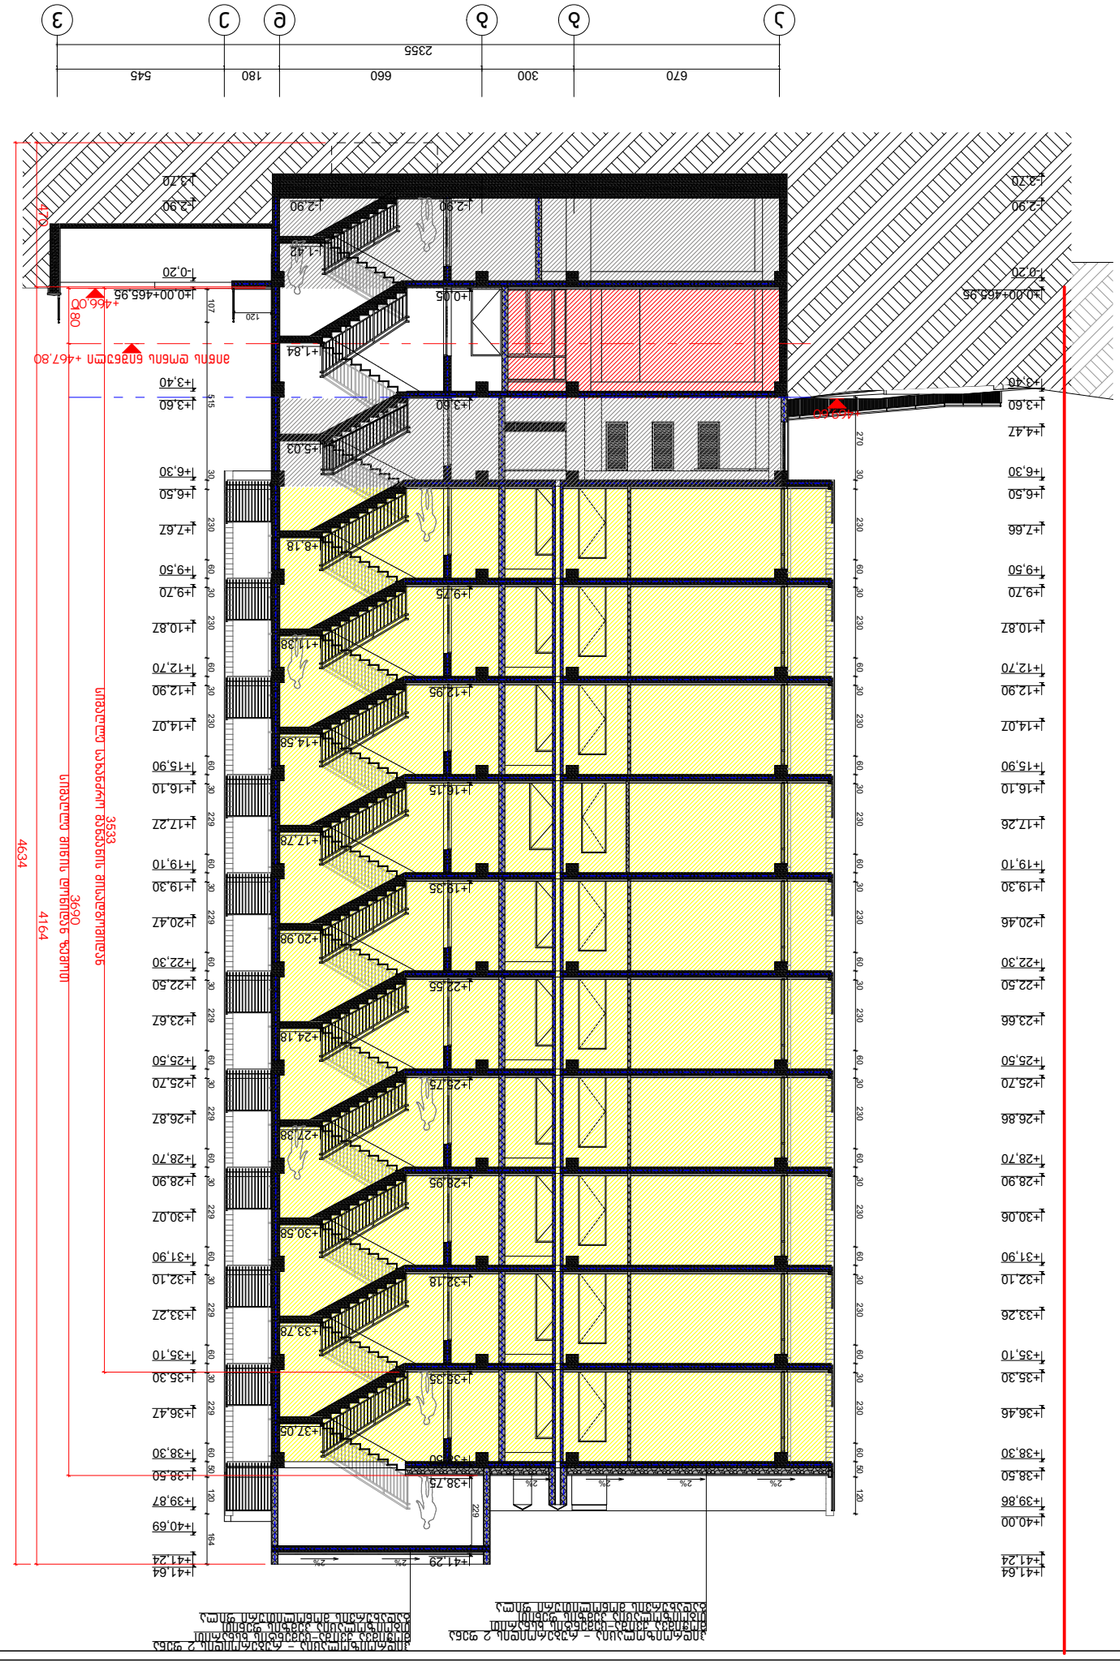

GSPublisherVersion 0.0.100.22

X

216

92

x

.xxx

x

.xxx

იატაკის მოპირკეთებული ზედაპირის ნიშნული

იატაკის საპროექტო ნიშნული

დაკავებულობის დატვირთვა

დაკავებულობის ჯგუფი

/ქვეჯგუფი

ოთახის

/სივრცის ფართობი

ოთახის

/სივრცის ნომერი

ოთახის

/სივრცის დასახელება

1

:200

A

.02

.

1 18

-Oct

-22

ქ. თბილისი. გლდანის რაიონში, გლდანის I
მიკრორაიონსა და მუხიანის I მიკრორაიონს შორის
არსებული ტერიტორია

s

/

k 01

. 11

. 13

.001

. 123

ჭრილის ხაზი

ავტოსაშხეფი

კვამლზე მორეაგირე მაუწყებელი

კვამლის აღმომჩენი

სახანძრო ჰიდრანტი

გასასვლელის საავარიო განათება

ხელით სამართავი განგაშის კოლოფი

სახანძრო მილდგარი

ხელის ცეცხლმაქრი

გასასვლელი

კედლის ხანძარმედეგობის ხარისხი 2 საათი

კედლის ხანძარმედეგობის ხარისხი 1 საათი

მისაწვდომი სვლა

-გეზი

გასასვლელამდე სავალი მანძილი

დამხმარე ჯგუფი

სასაწყობე ჯგუფი

საქმიანი ჯგუფი

სავაჭრო ჯგუფი

საცხოვრებელი ჯგუფი

XX XX

m

2

XX
d

. d - XX

XXX

არქიტექტურული ნაწილი / სტადია - პროექტი

ფურცელი თბილისი

არქიტექტორი

მასშტაბი

საკადასტრო საზღვარი

არქიტექტორი

ა. ლომსაძე

ფორმატი

A

3

რ. ებრალიძე

ჭრილი

"

1

-

1

"

დირექტორი

მრავალბინიანი საცხოვრებელი სახლი

პირობითი აღნიშვნები

სასმელი წყლის დისპენსერი

ცეცხლის აღმომჩენი

შეასრულა

კარის ღიობის ზომა

(sm

)

ა. ლომსაძე ა. ლომსაძე

სახანძრო უსაფრთხოების სიტემების
მდებარეობა დეტალურად განისაზღვრება
საინჟინრო პროექტების მიხედვით

a

g

g

d

e

v

-3,70

-2,90

-0,20

±0,00+465,95

+3,40

+3,60

+6,30

+6,50

+7,67

+9,50

+9,70

+10,87

+12,70

+12,90

+14,07

+15,90

+16,10

+17,27

+19,10

+19,30

+20,47

+22,30

+22,50

+23,67

+25,50

+25,70

+26,87

+28,70

+28,90

+30,07

+31,90

+32,10

+33,27

+35,10

+35,30

+36,47

+38,30

+38,50

+39,87

+40,69

+41,24

+41,64

-2,90 -2,90

+0,05

+3,60

+9,75

+12,95

+16,15

+19,35

+22,55

+25,75

+28,95

+32,18

+35,35

+38,50

+38,75

+41,29

-3,70

-2,90

-0,20

±0,00+465,95

+3,40

+3,60

+4,47

+6,30

+6,50

+7,66

+9,50

+9,70

+10,87

+12,70

+12,90

+14,07

+15,90

+16,10

+17,26

+19,10

+19,30

+20,46

+22,30

+22,50

+23,66

+25,50

+25,70

+26,86

+28,70

+28,90

+30,06

+31,90

+32,10

+33,26

+35,10

+35,30

+36,46

+38,30

+38,50

+39,86

+40,00

+41,24

+41,64

270 30 230 60 30 230 60 30 230 60 30 230 60 30 230 60 30 230 60 30 230 60 30 230 60 30 230 60 30 230 60 50 120

107 515 30 230 60 30 230 60 30 230 60 30 229 60 30 229 60 30 229 60 30 229 60 30 229 60 30 229 60 30 229 60 50 120 164

229

3533

470 4164

4634

+466,00180 3690

- 1,42

+1,84

+5,03

+8,18

+11,38

+14,58

+17,78

+20,98

+24,18

+27,38

+30,58

+33,78

+37,05

120

670 300 660 180 545

2355

+469,60

მიწის დონის ნიშნული +467,80

ჰიდროიზოლაცია - ruberoidis 2 ფენა
მოჭიმვა ქვიშა

- ცემენტის ხსნარით
თბოიზოლაცია pemzis ფენით
გადახურვის მონოლითური ფილა

ჰიდროიზოლაცია - ruberoidis 2 ფენა
მოჭიმვა ქვიშა

- ცემენტის ხსნარით
თბოიზოლაცია pemzis ფენით
გადახურვის მონოლითური ფილა

2

%

2

%

2

%

2

%

2

%

2

%

სიმაღლე სახანძრო მანქანის მისადგომიდან

სიმაღლე მიწის დონიდან ზემოთ

GSPublisherVersion 0.0.100.22

X

216

92

x.xxx x.xxx

იატაკის მოპირკეთებული ზედაპირის ნიშნული

იატაკის საპროექტო ნიშნული

დაკავებულობის დატვირთვა

დაკავებულობის ჯგუფი/ქვეჯგუფი

ოთახის/სივრცის ფართობი

ოთახის/სივრცის ნომერი

ოთახის/სივრცის დასახელება

1:200 A.02.2 18-Oct-22

ქ. თბილისი. გლდანის რაიონში, გლდანის I
მიკრორაიონსა და მუხიანის I მიკრორაიონს შორის
არსებული ტერიტორია ს/კ 01.11.13.001.123

ჭრილის ხაზი

ავტოსაშხეფი

კვამლზე მორეაგირე მაუწყებელი

კვამლის აღმომჩენი

სახანძრო ჰიდრანტი

გასასვლელის საავარიო განათება

ხელით სამართავი განგაშის კოლოფი

სახანძრო მილდგარი

ხელის ცეცხლმაქრი

გასასვლელი

კედლის ხანძარმედეგობის ხარისხი 2 საათი

კედლის ხანძარმედეგობის ხარისხი 1 საათი

მისაწვდომი სვლა-გეზი

გასასვლელამდე სავალი მანძილი

დამხმარე ჯგუფი

სასაწყობე ჯგუფი

საქმიანი ჯგუფი

სავაჭრო ჯგუფი

საცხოვრებელი ჯგუფი

XX XX m

2

XX
d.d - XX

XXX

არქიტექტურული ნაწილი / სტადია - პროექტი

ფურცელი თბილისი

არქიტექტორი

მასშტაბი

საკადასტრო საზღვარი

არქიტექტორი ა. ლომსაძე

ფორმატი A3

რ. ებრალიძე

ჭრილი "2-2"

დირექტორი

მრავალბინიანი საცხოვრებელი სახლი

პირობითი აღნიშვნები

სასმელი წყლის დისპენსერი

ცეცხლის აღმომჩენი

შეასრულა

კარის ღიობის ზომა (სმ)

ა. ლომსაძე

ა. ლომსაძე

სახანძრო უსაფრთხოების სიტემების
მდებარეობა დეტალურად განისაზღვრება
საინჟინრო პროექტების მიხედვით

8 7 6 5 4 3 2 1

-4,40

-0,20

+0,40

+3,40

+3,60

+6,30

+6,50

+8,90

+9,50

+9,70

+12,10

+12,70

+12,90

+15,30

+15,90

+16,10

+18,50

+19,10

+19,30

+21,70

+22,30

+22,50

+24,90

+25,50

+25,70

+28,10

+28,70

+28,90

+31,30

+31,90

+32,10

+34,50

+35,10

+35,30

+37,70

+38,30

+38,50

+40,00

+41,24

+41,64

-4,40

-2,90

-0,20

±0,00+465,95

+3,40

+3,60

+9,50

+9,70

+12,70

+12,90

+15,90

+16,10

+19,10

+19,30

+22,30

+22,50

+25,50

+25,70

+28,70

+28,90

+31,90

+32,10

+35,10

+35,30

+38,30

+38,50

+40,00

+41,24

+41,64

3530

470 4134

4604

+39,30 +39,30

-4,40 -4,40

+3,65

მიწის დონის ნიშნული +466,00 3870

665 665 665 665 665 665 300

4290

ჰიდროიზოლაცია - ruberoidis 2 ფენა
მოჭიმვა ქვიშა-ცემენტის ხსნარით
თბოიზოლაცია pemzis ფენით
გადახურვის მონოლითური ფილა

ჰიდროიზოლაცია - ruberoidis 2 ფენა
მოჭიმვა ქვიშა-ცემენტის ხსნარით
თბოიზოლაცია pemzis ფენით
გადახურვის მონოლითური ფილა

ჰიდროიზოლაცია - ruberoidis 2 ფენა
მოჭიმვა ქვიშა-ცემენტის ხსნარით
თბოიზოლაცია pemzis ფენით
გადახურვის მონოლითური ფილა

2% 2%

სიმაღლე სახანძრო მანქანის მისადგომიდან

სიმაღლე მიწის დონიდან ზემოთ

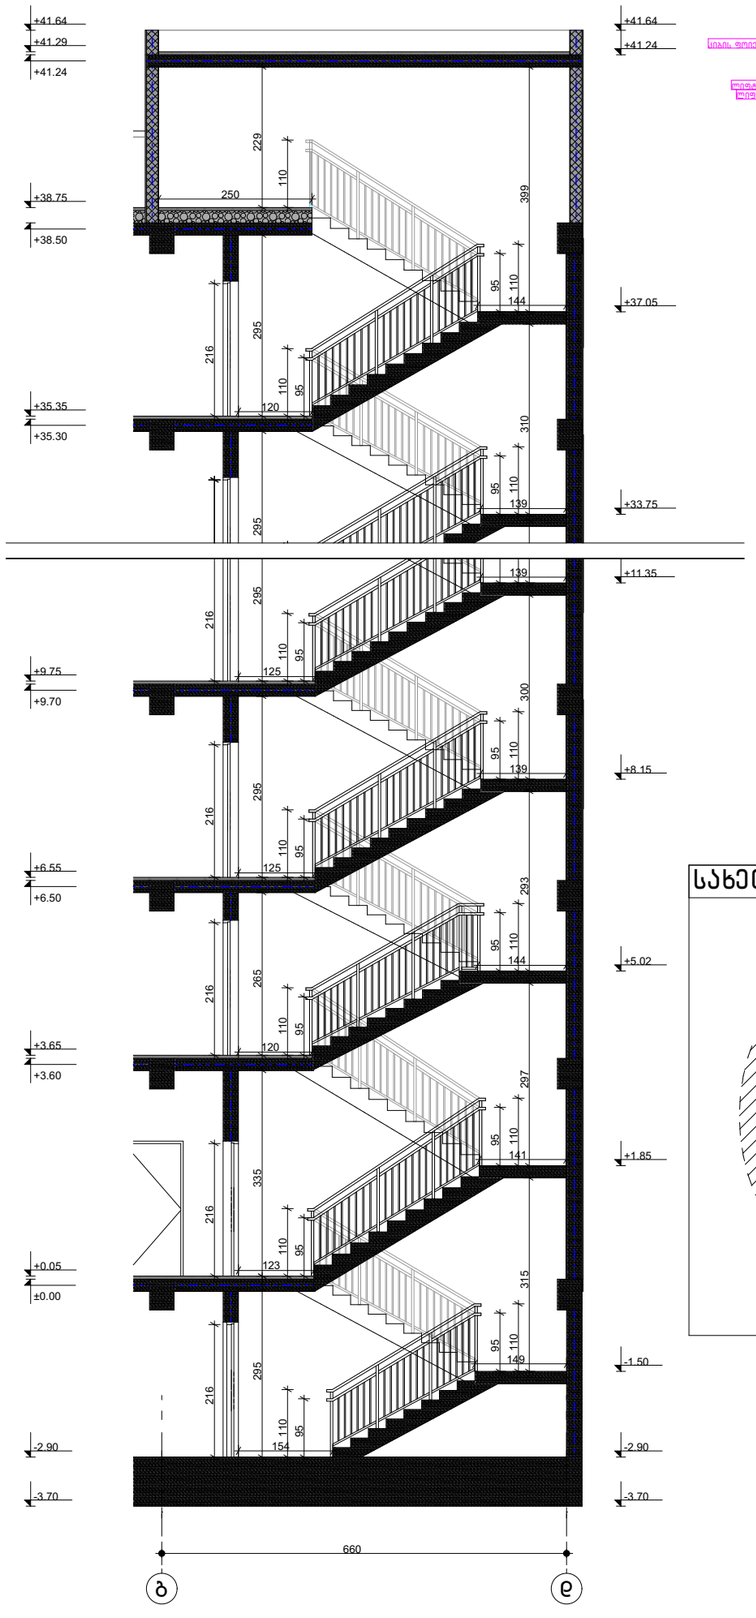

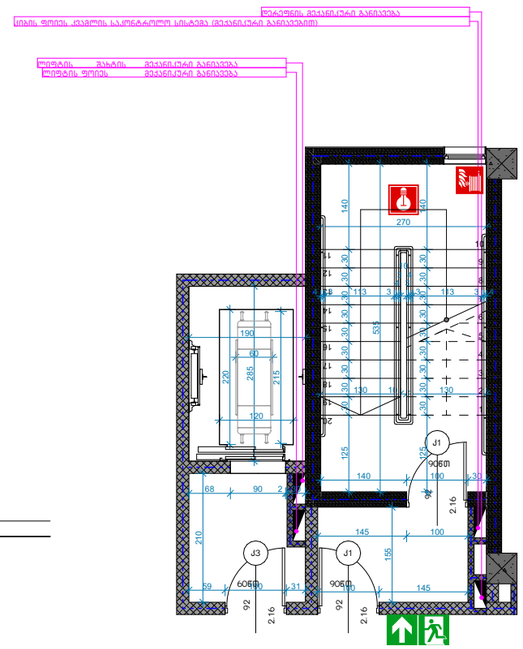

სახელურის ჭრილი მ.1:20

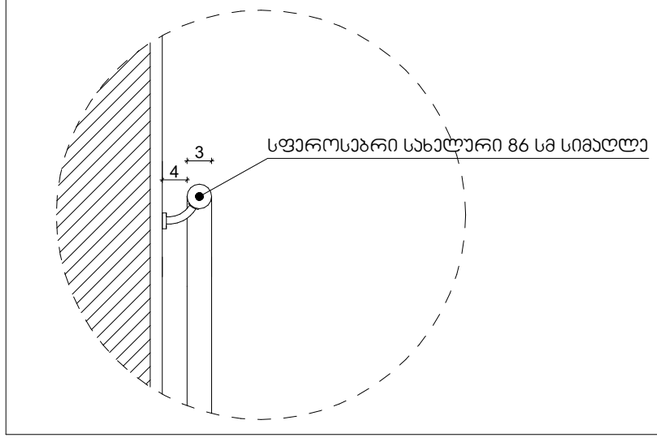

მოაჯირის ჭრილი მ.1:20

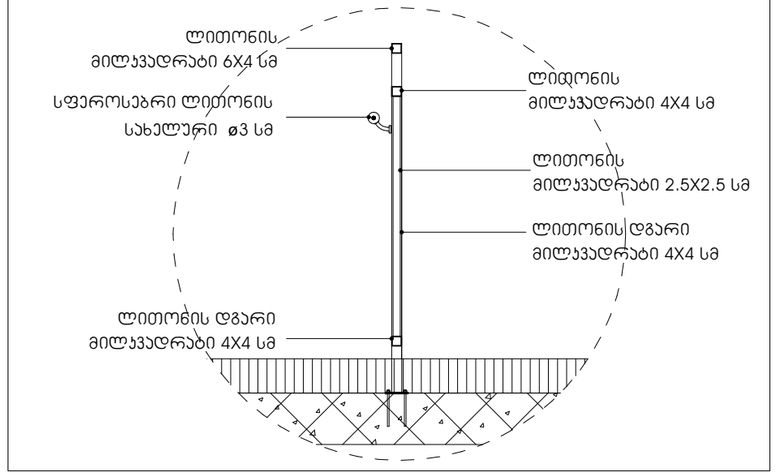

საფეხურის დეტალი მ.1:10

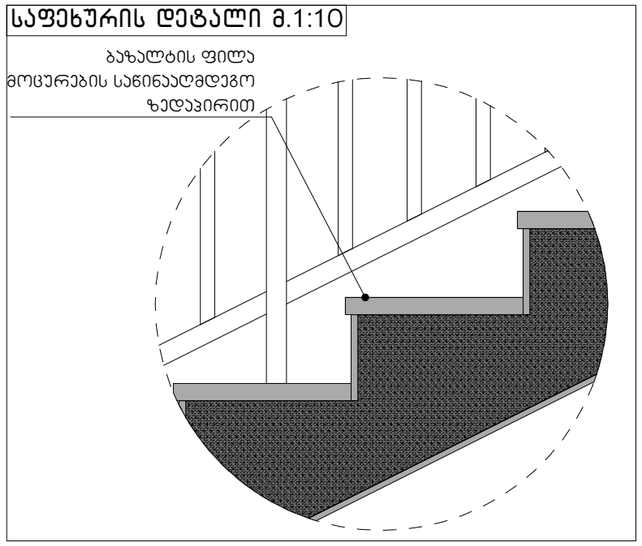

მოაჯირის დეტალი მ.1:20

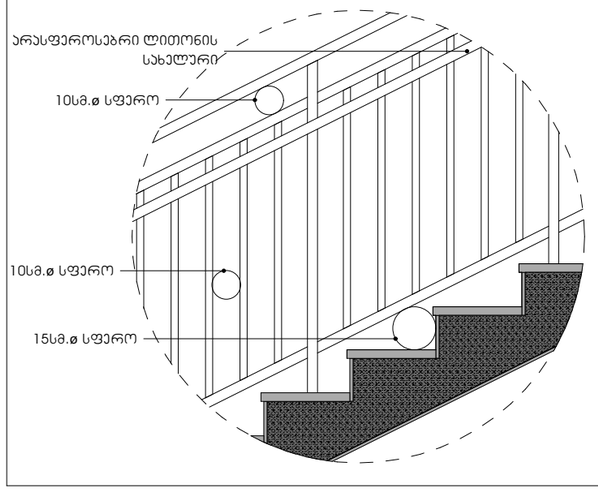

ფორმატი A3

პირობითი აღნიშვნები

- საკადასტრო საზღვარი
- სასხოვრებელი ჯგუფი
- სავაჭრო ჯგუფი
- საქმიანი ჯგუფი
- სასაწყობე ჯგუფი
- დამხმარე ჯგუფი
- გასასვლელამდე სავალი მანძილი
- მისავლომი სვლა-გეზი
- კედლის ხანძარმედეგობის ხარისხი 1 საათი
- კედლის ხანძარმედეგობის ხარისხი 2 საათი
- გასასვლელი
- ხელის ცეცხლმაქარი
- სახანძრო მილდგარი
- ხელით სამართავი განგაშის კოლოფი
- გასასვლელის საავარიო განათება
- სახანძრო კიდრანტი
- კვამლის აღმომჩენი
- კვამლზე მორეაგირე მაუწყებელი
- ავტომამხეფი
- ცეცხლის აღმომჩენი
- სასმელი წყლის ღონისძიება
- კარის ღიობის ზომა (სმ)
- ჭრილის ხაზი

დაკავებულობა

მენიშვნა






მასშტაბი	ფურცელი	თარიღი
1:100	A.02.5	19.11.2020