ფასადი A3

ასონომეტრული ხედი

გიპსოკარტონი	ს. სოფლის	
ალუმინის	ს. სოფლის	
ალუმინის	ხ. ზახარიაძე	
ფასადის	ს. სოფლის	

ფასადების	ფ.02.1	18-ასა-22
ტიპიური		1:200

ასაწყობი ელემენტების სპეციფიკაციის ცხრილის ნახაზი

ასაწყობი ელემენტების სპეციფიკაციის ცხრილის ნახაზი

ა. ტიპიური. ველების ჩარჩოები. ბრტყელი ბრტყელი ანტრესოლის ასაწყობი ელემენტების სპეციფიკაციის ცხრილი ს/ბ 01.11.13.001.1.23

ასაწყობი ნაჭრების / ხაზების - ჩარჩოები

ჯამი "1-1"








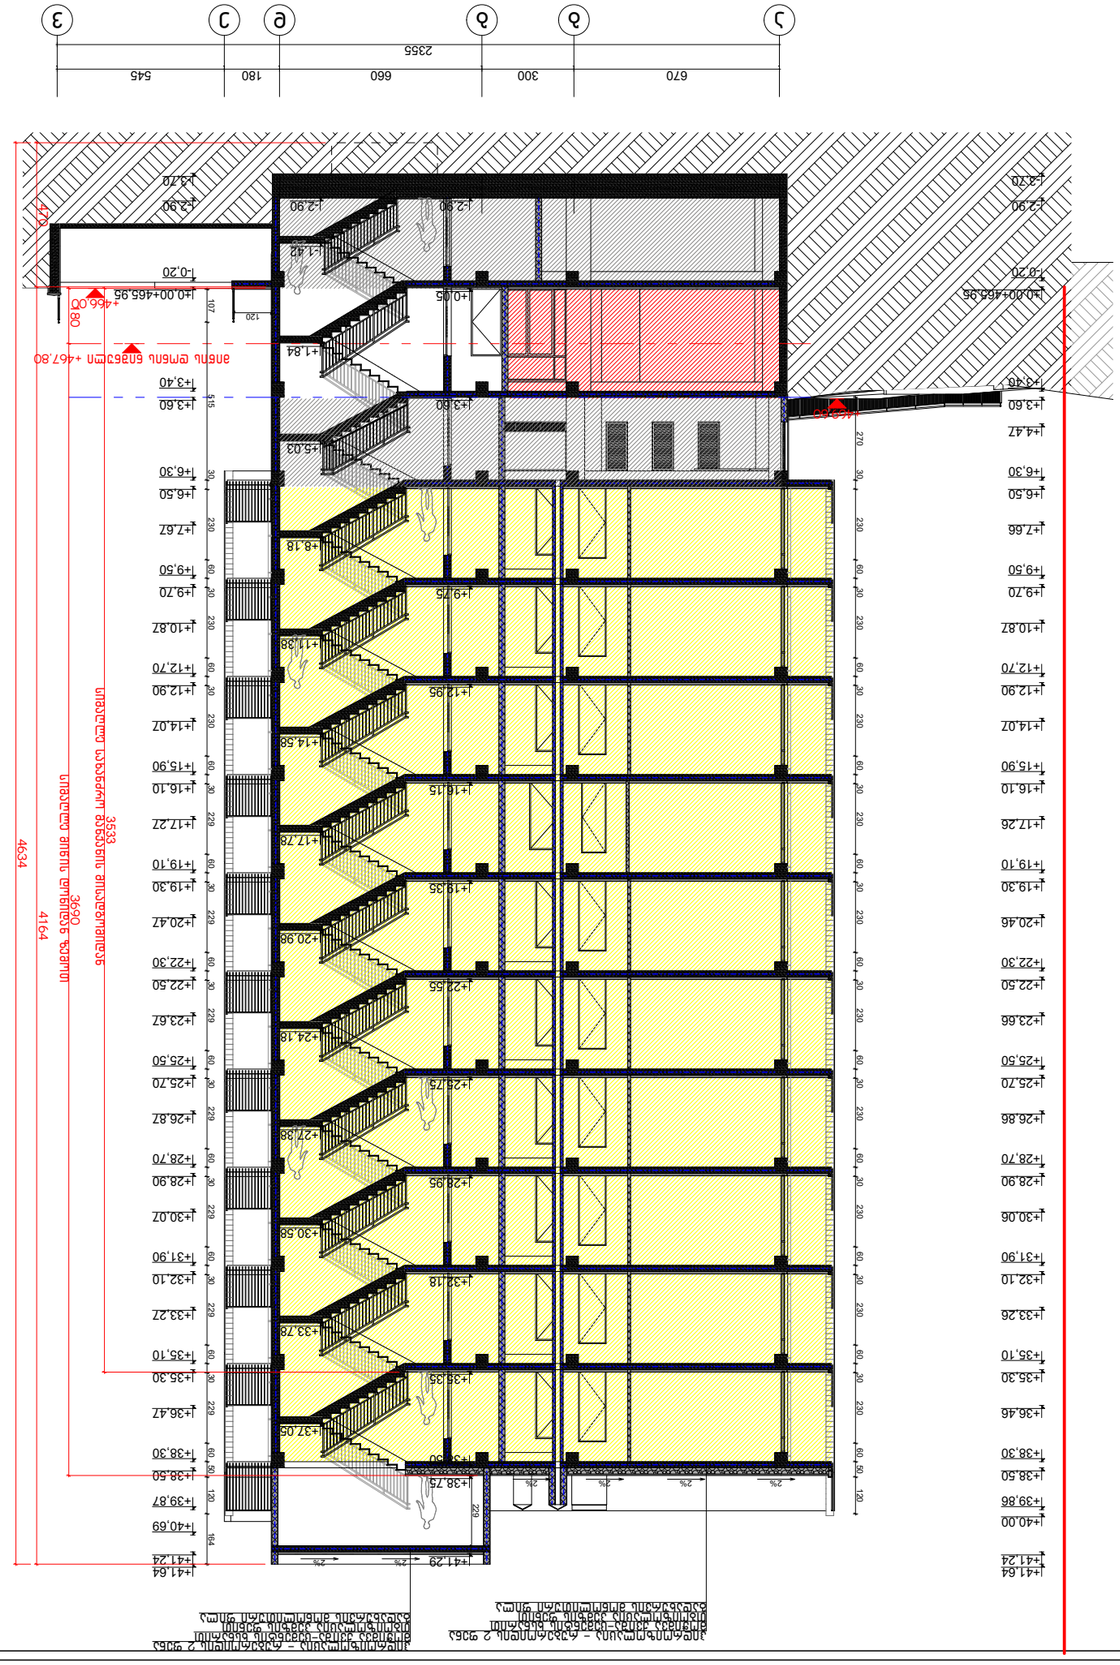

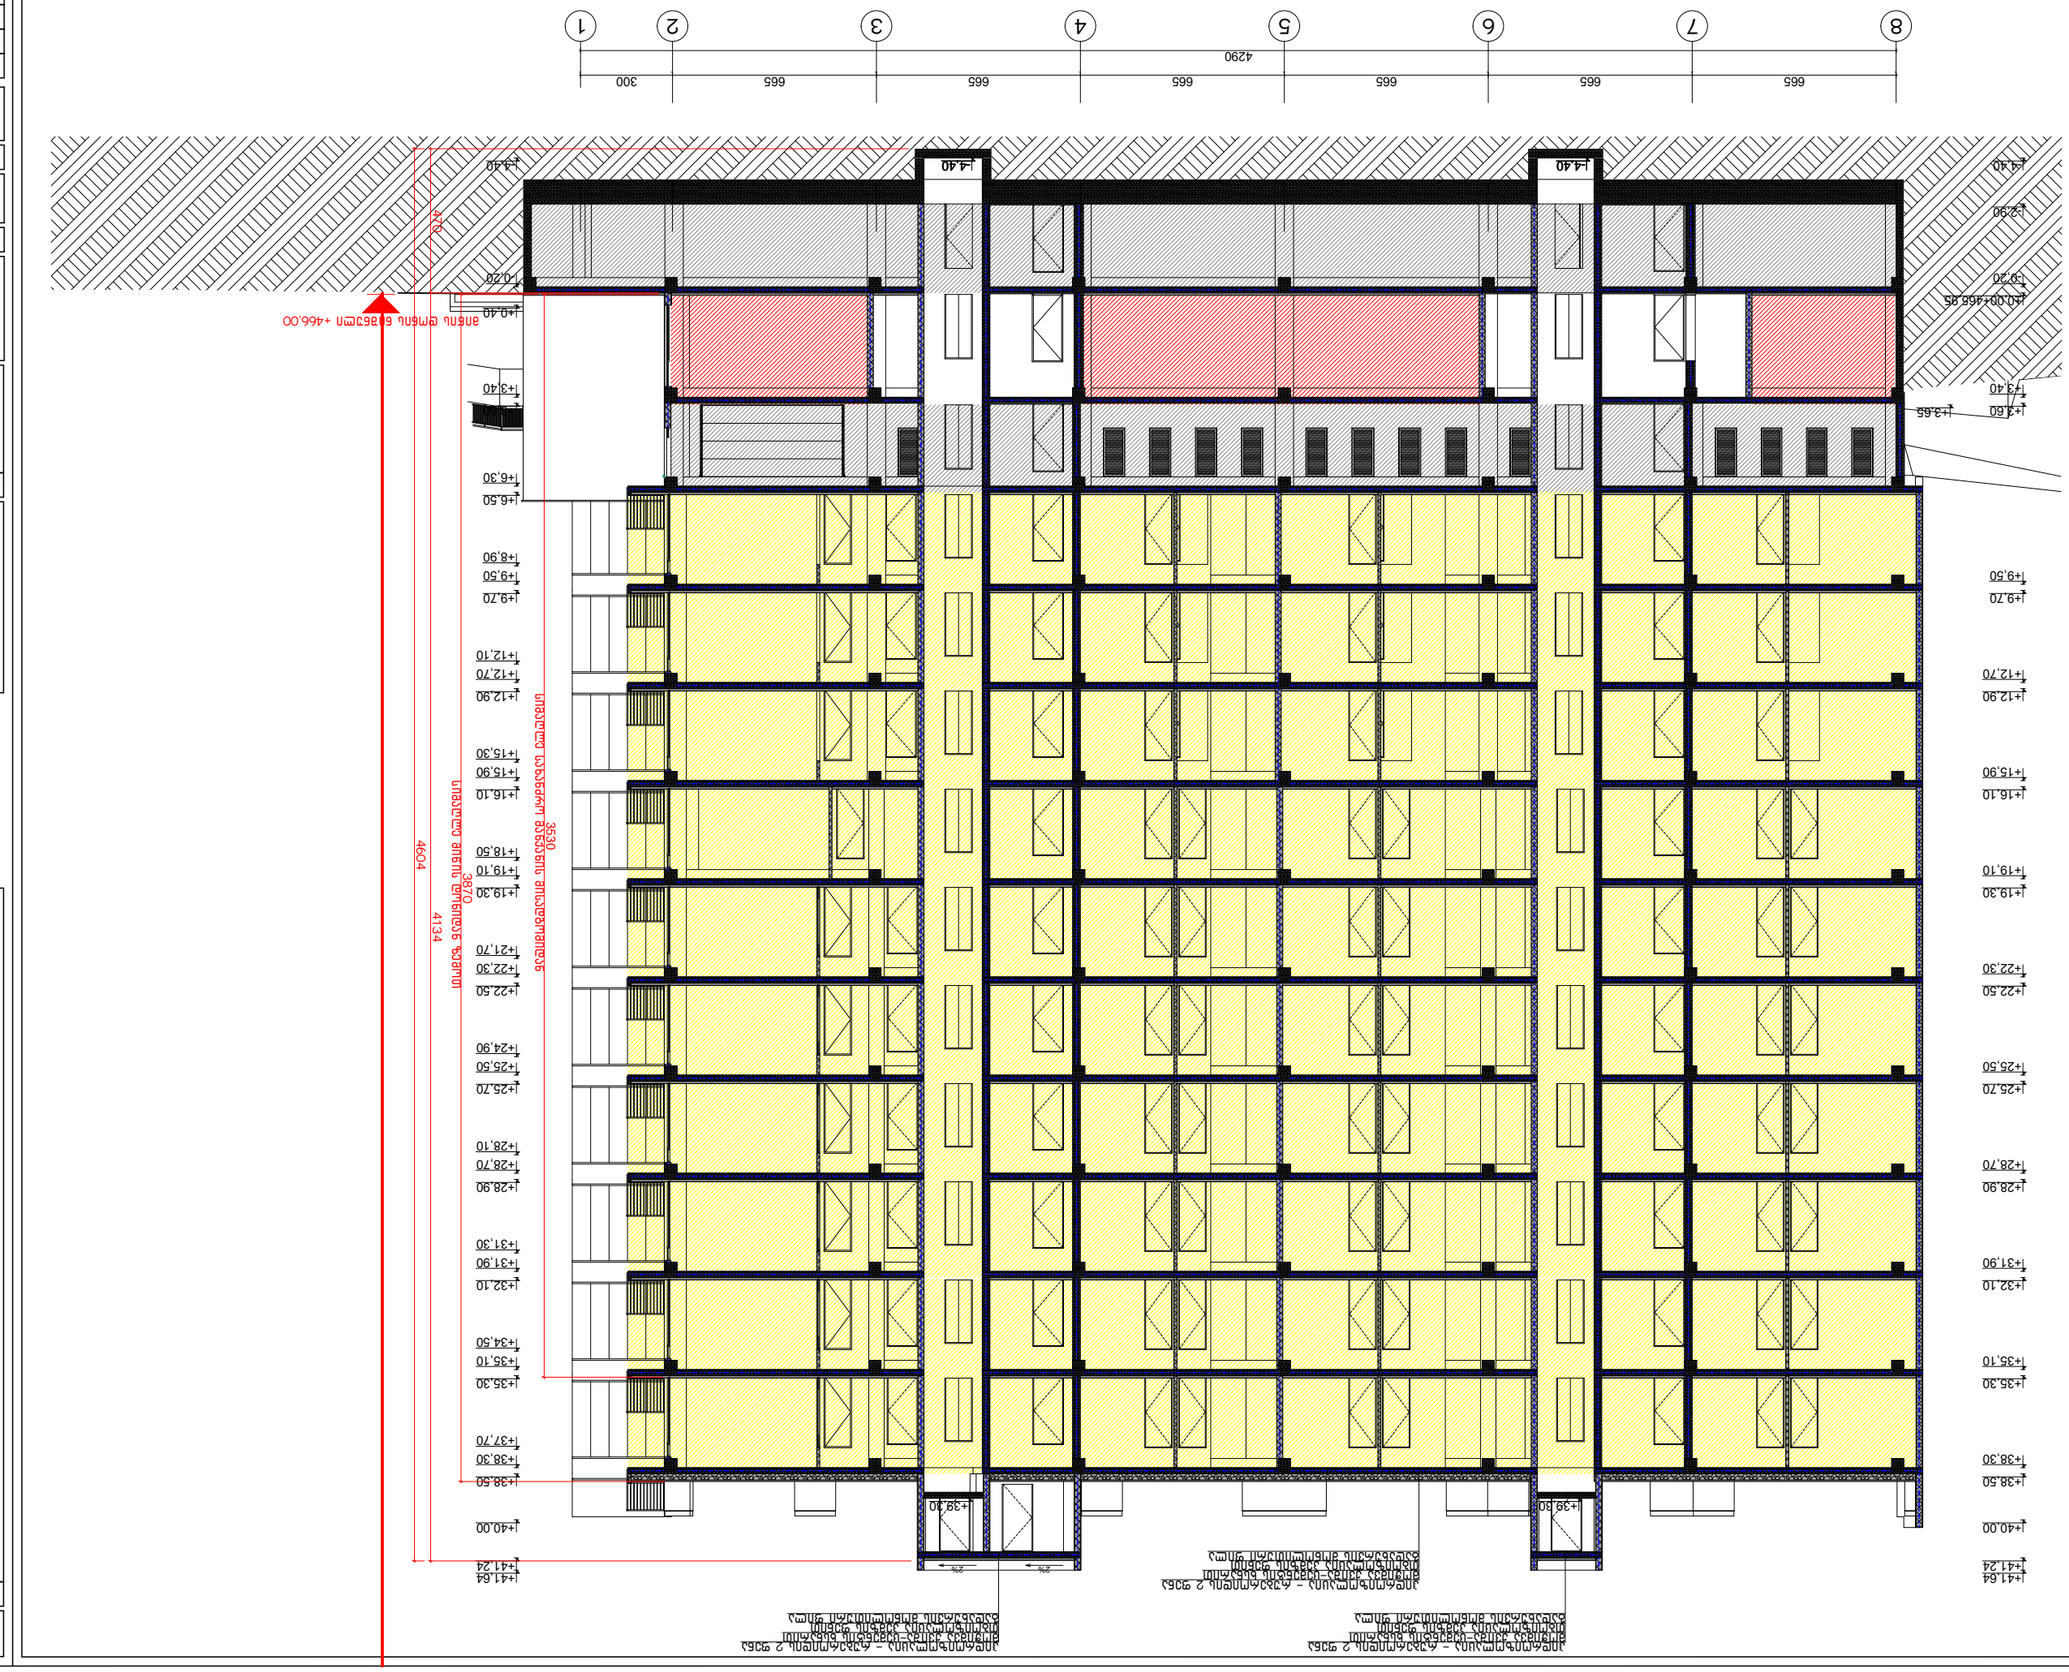





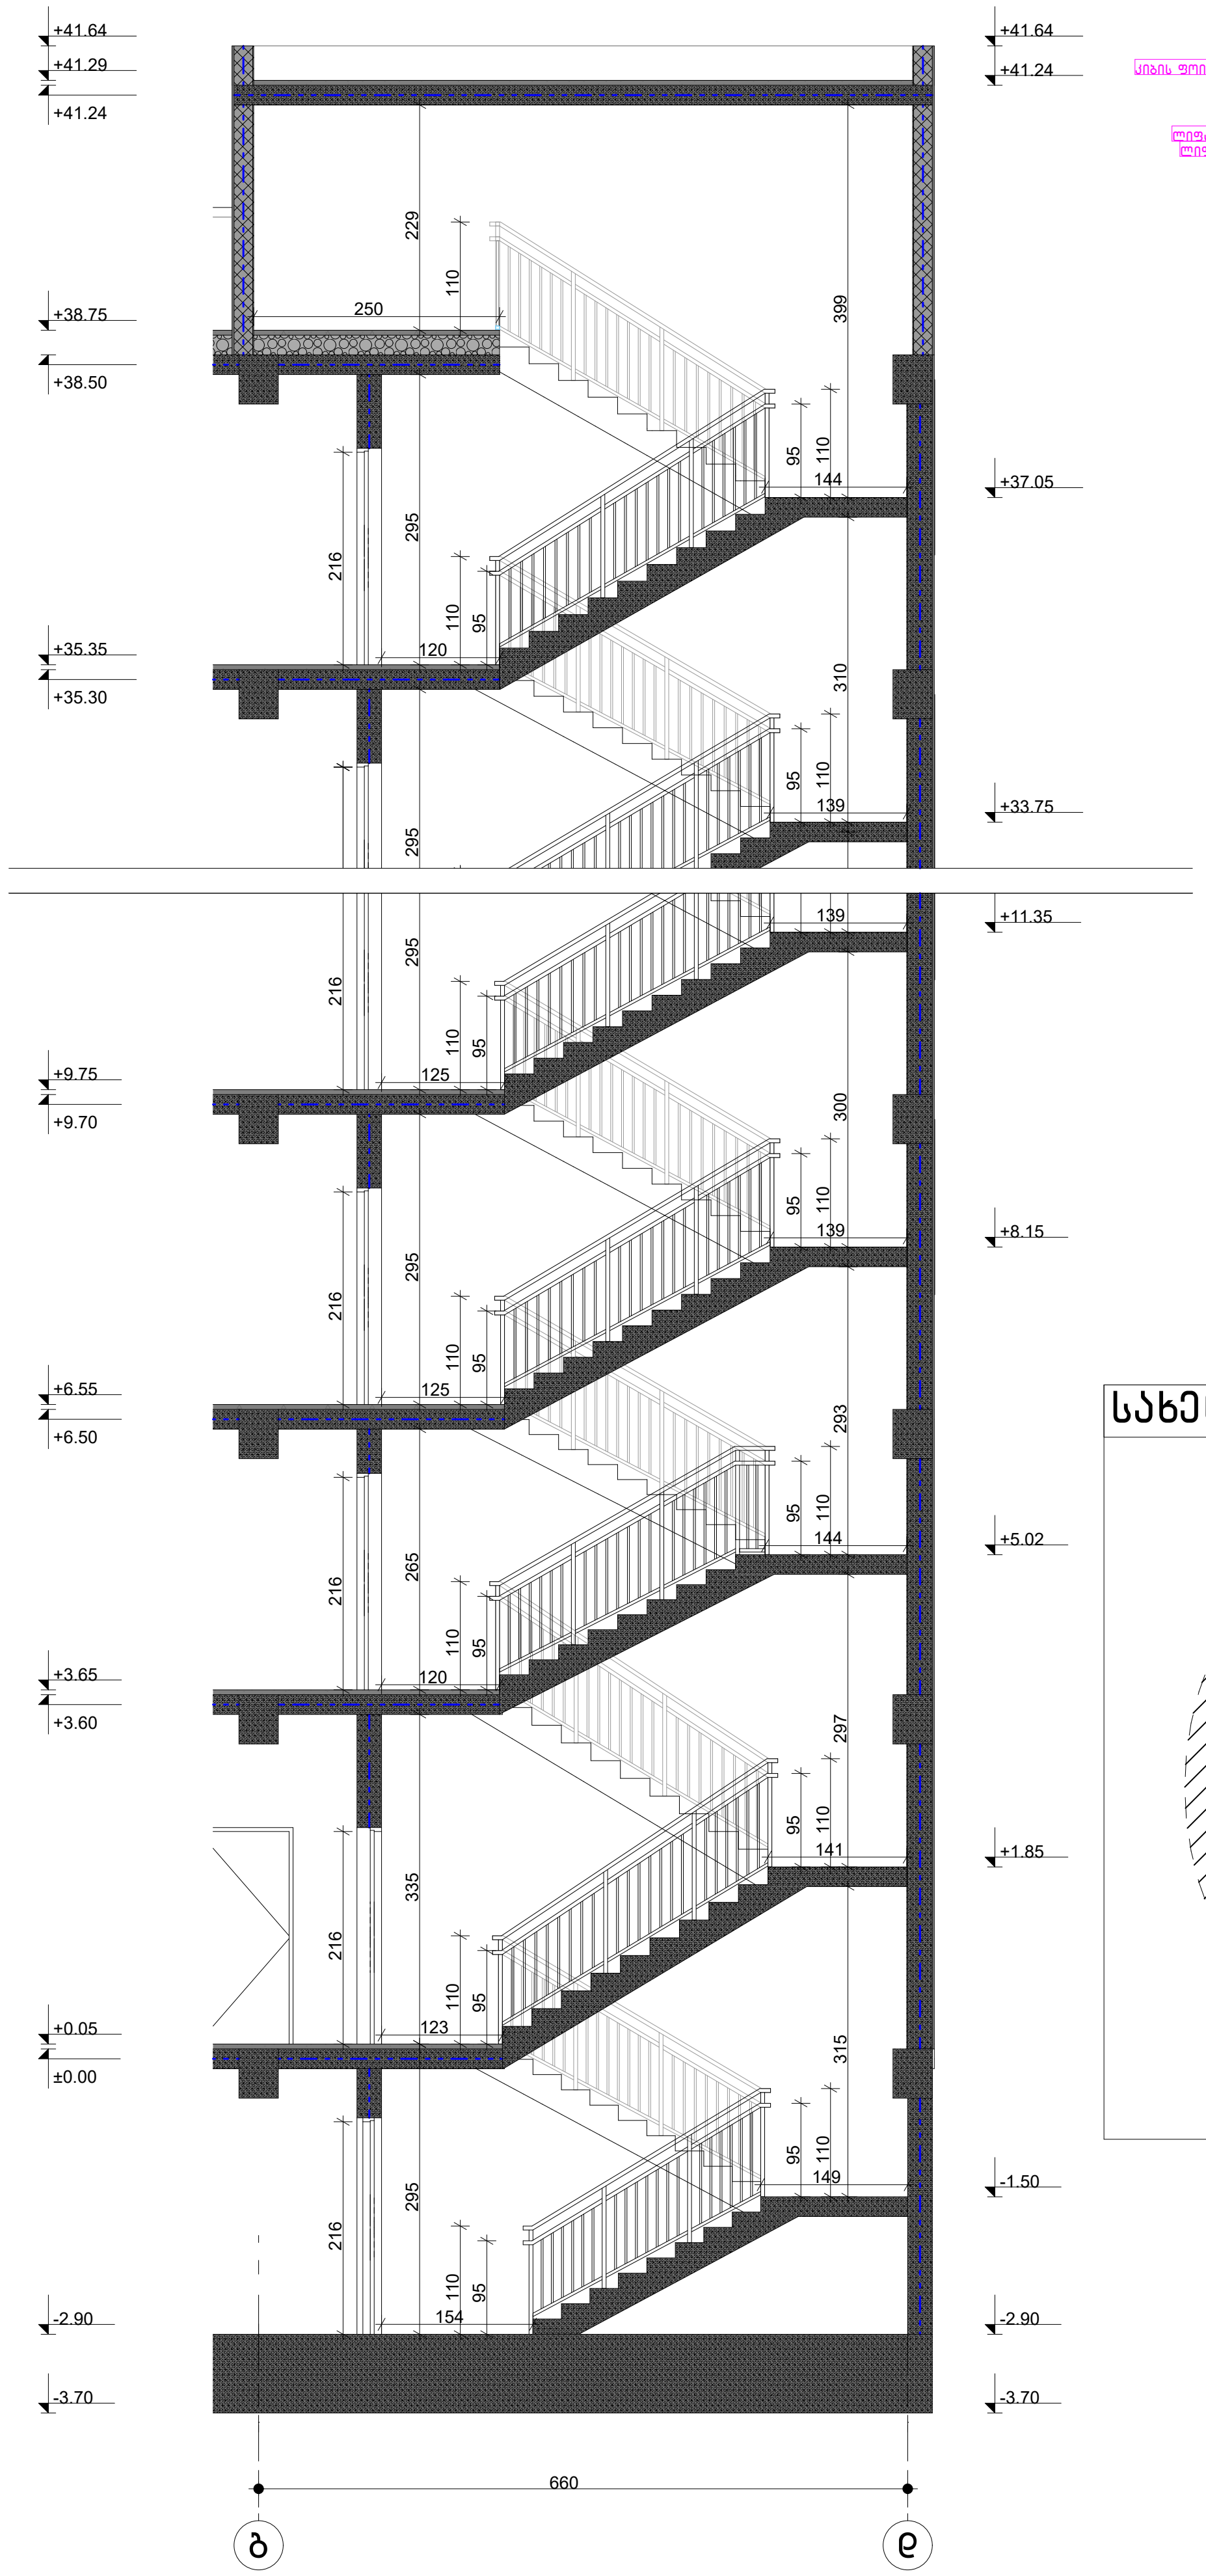

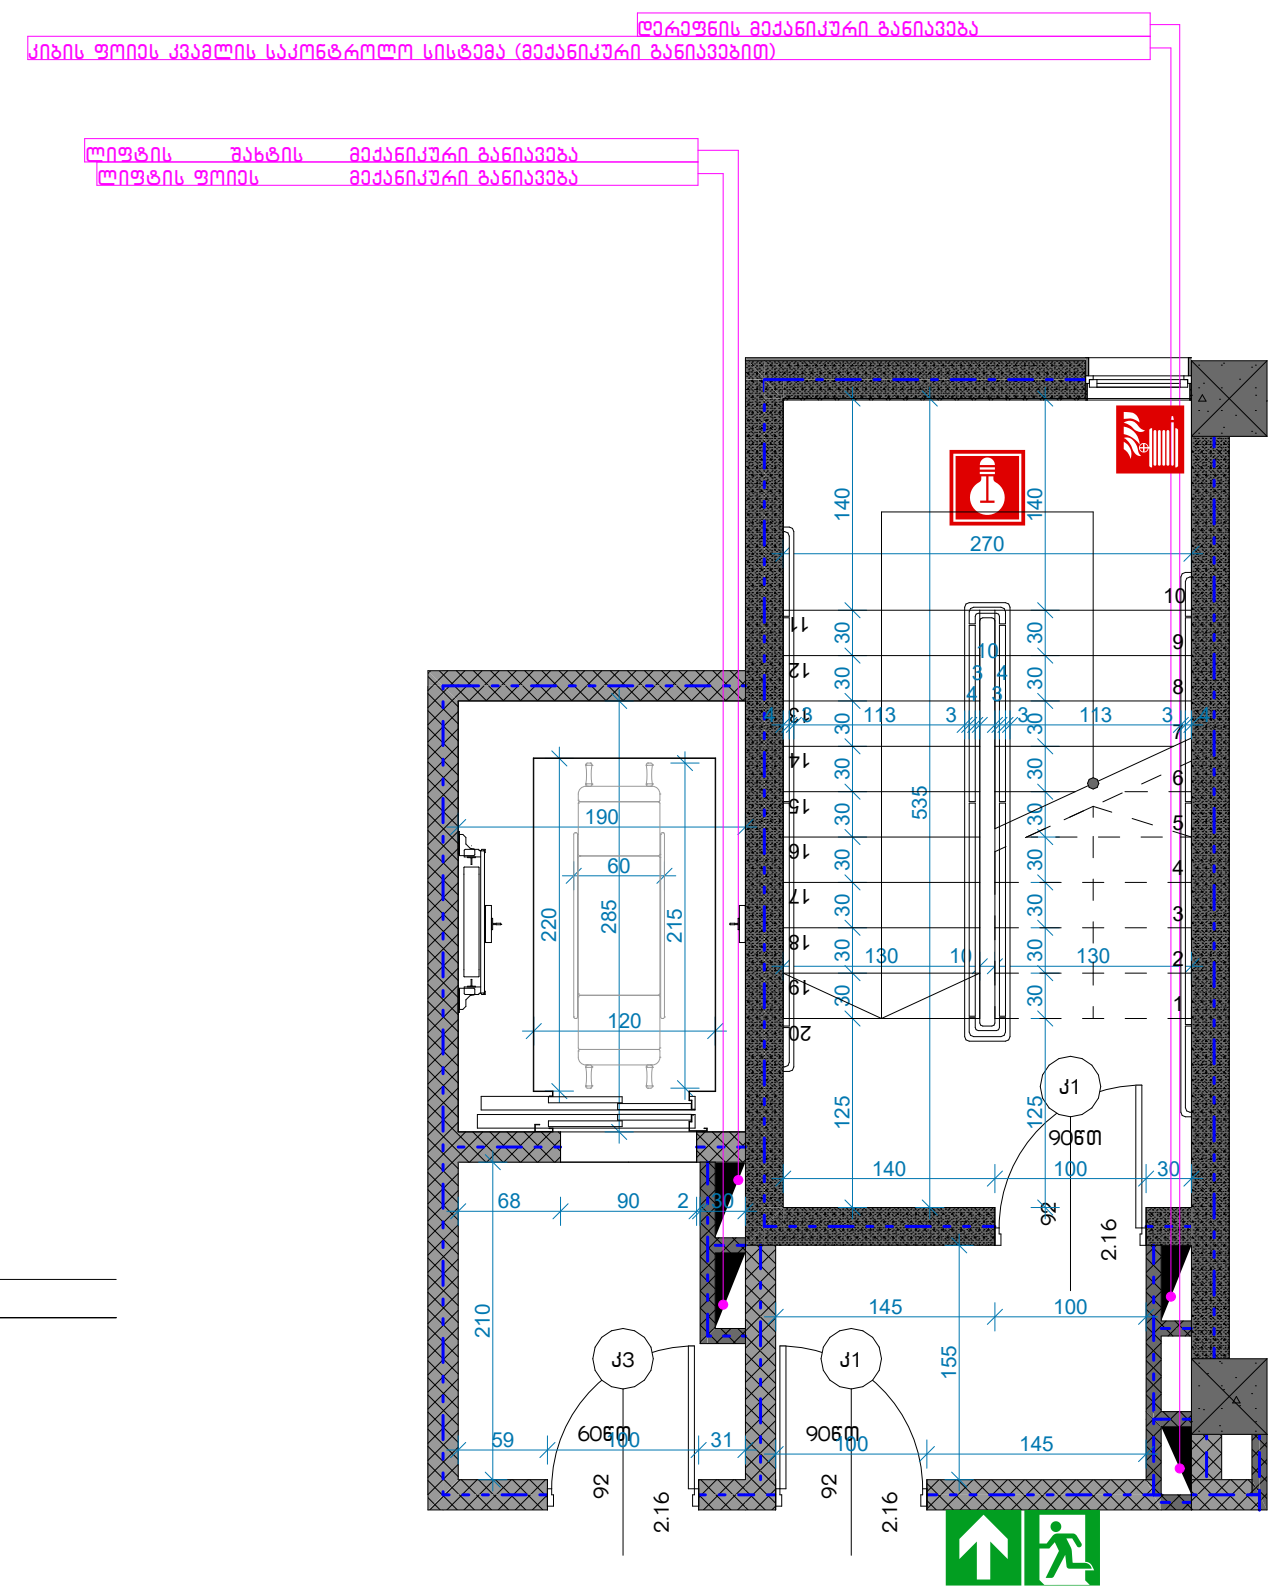

მოაჯირის ჭრილი მ.1:20

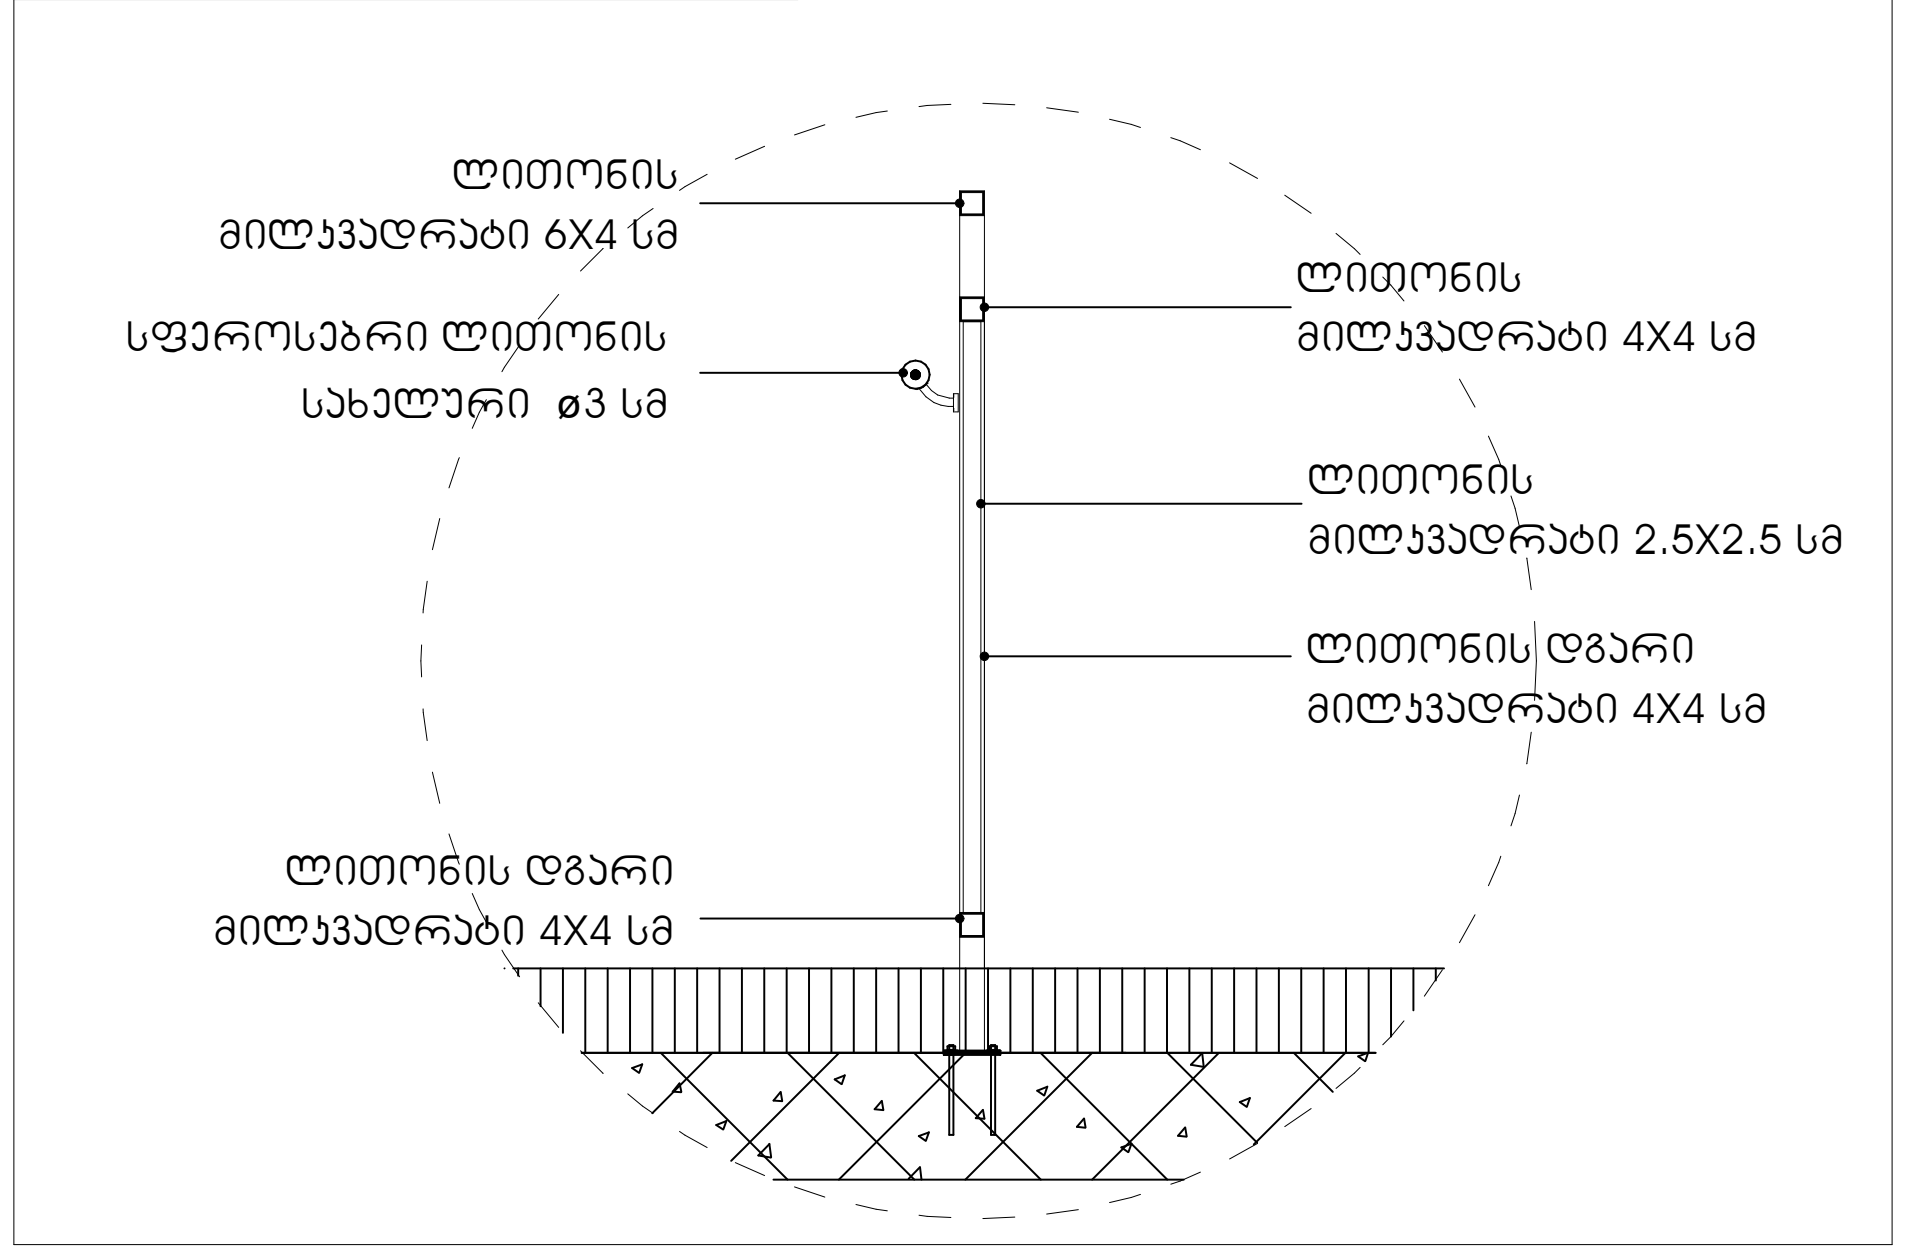

საფეხურის დეტალი მ.1:10

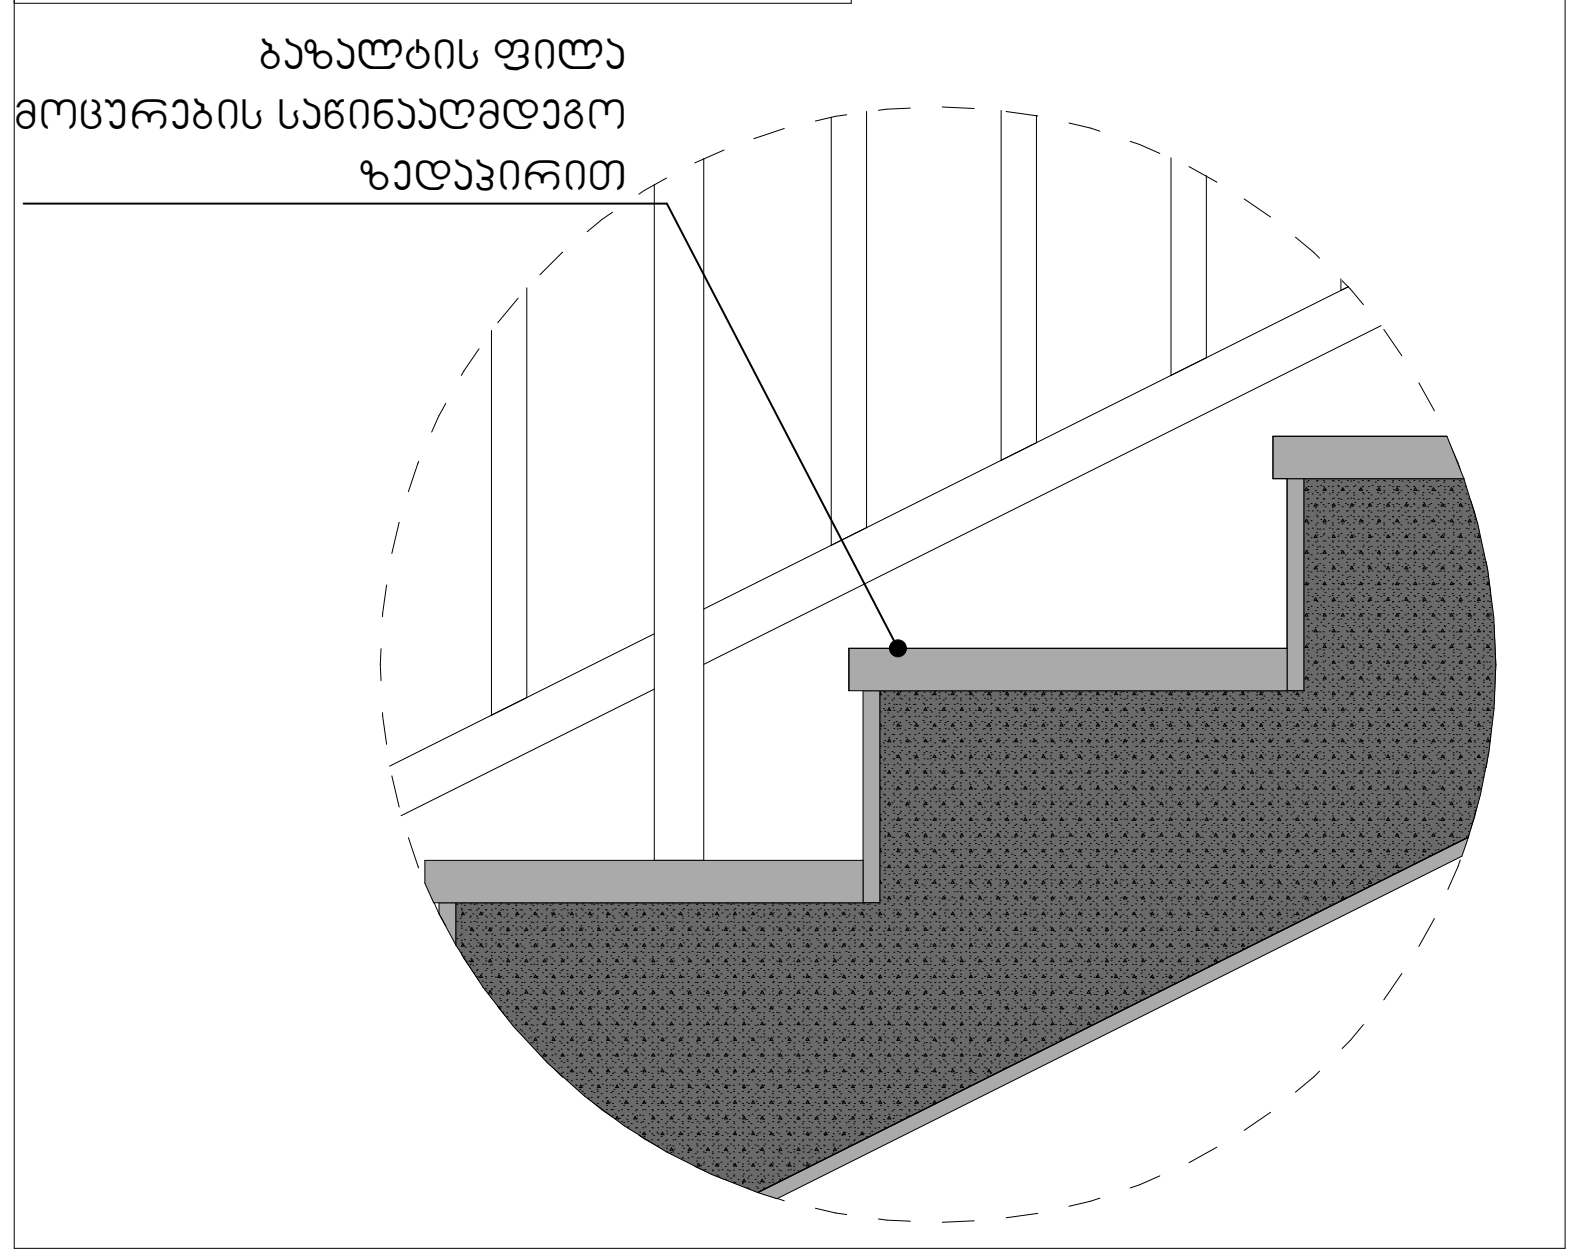

სახელურის ჭრილი მ.1:20

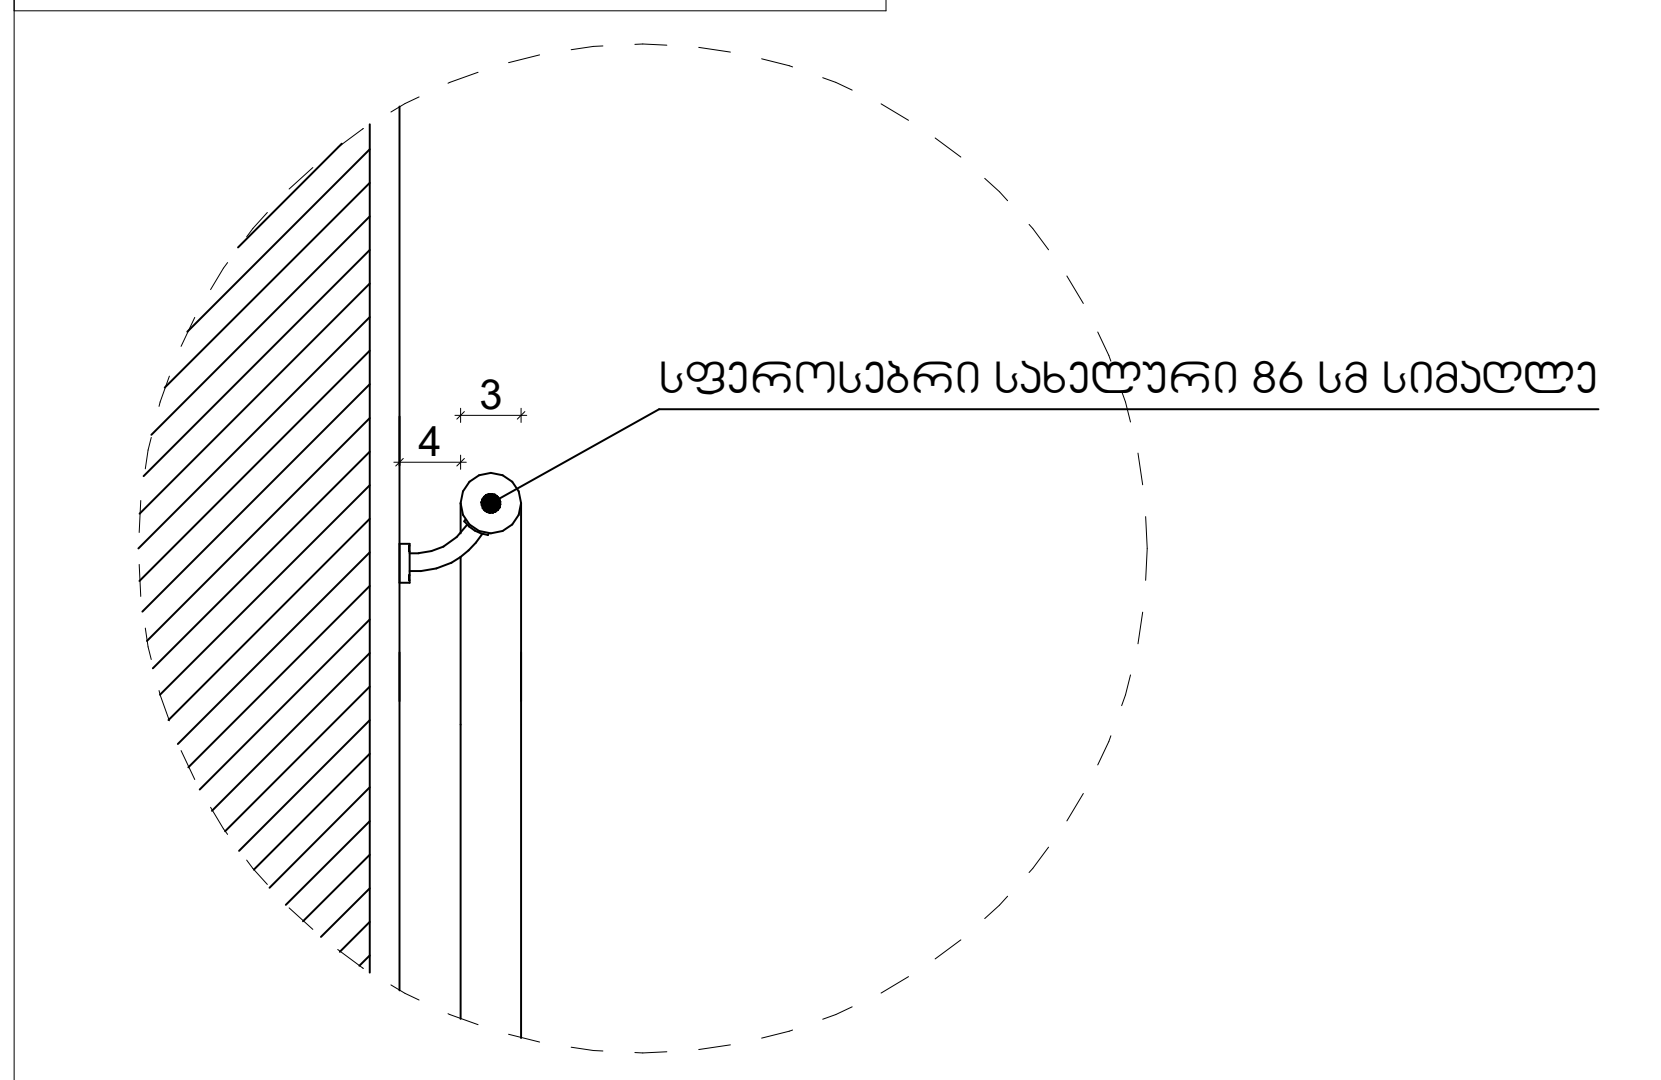

მოაჯირის დეტალი მ.1:20

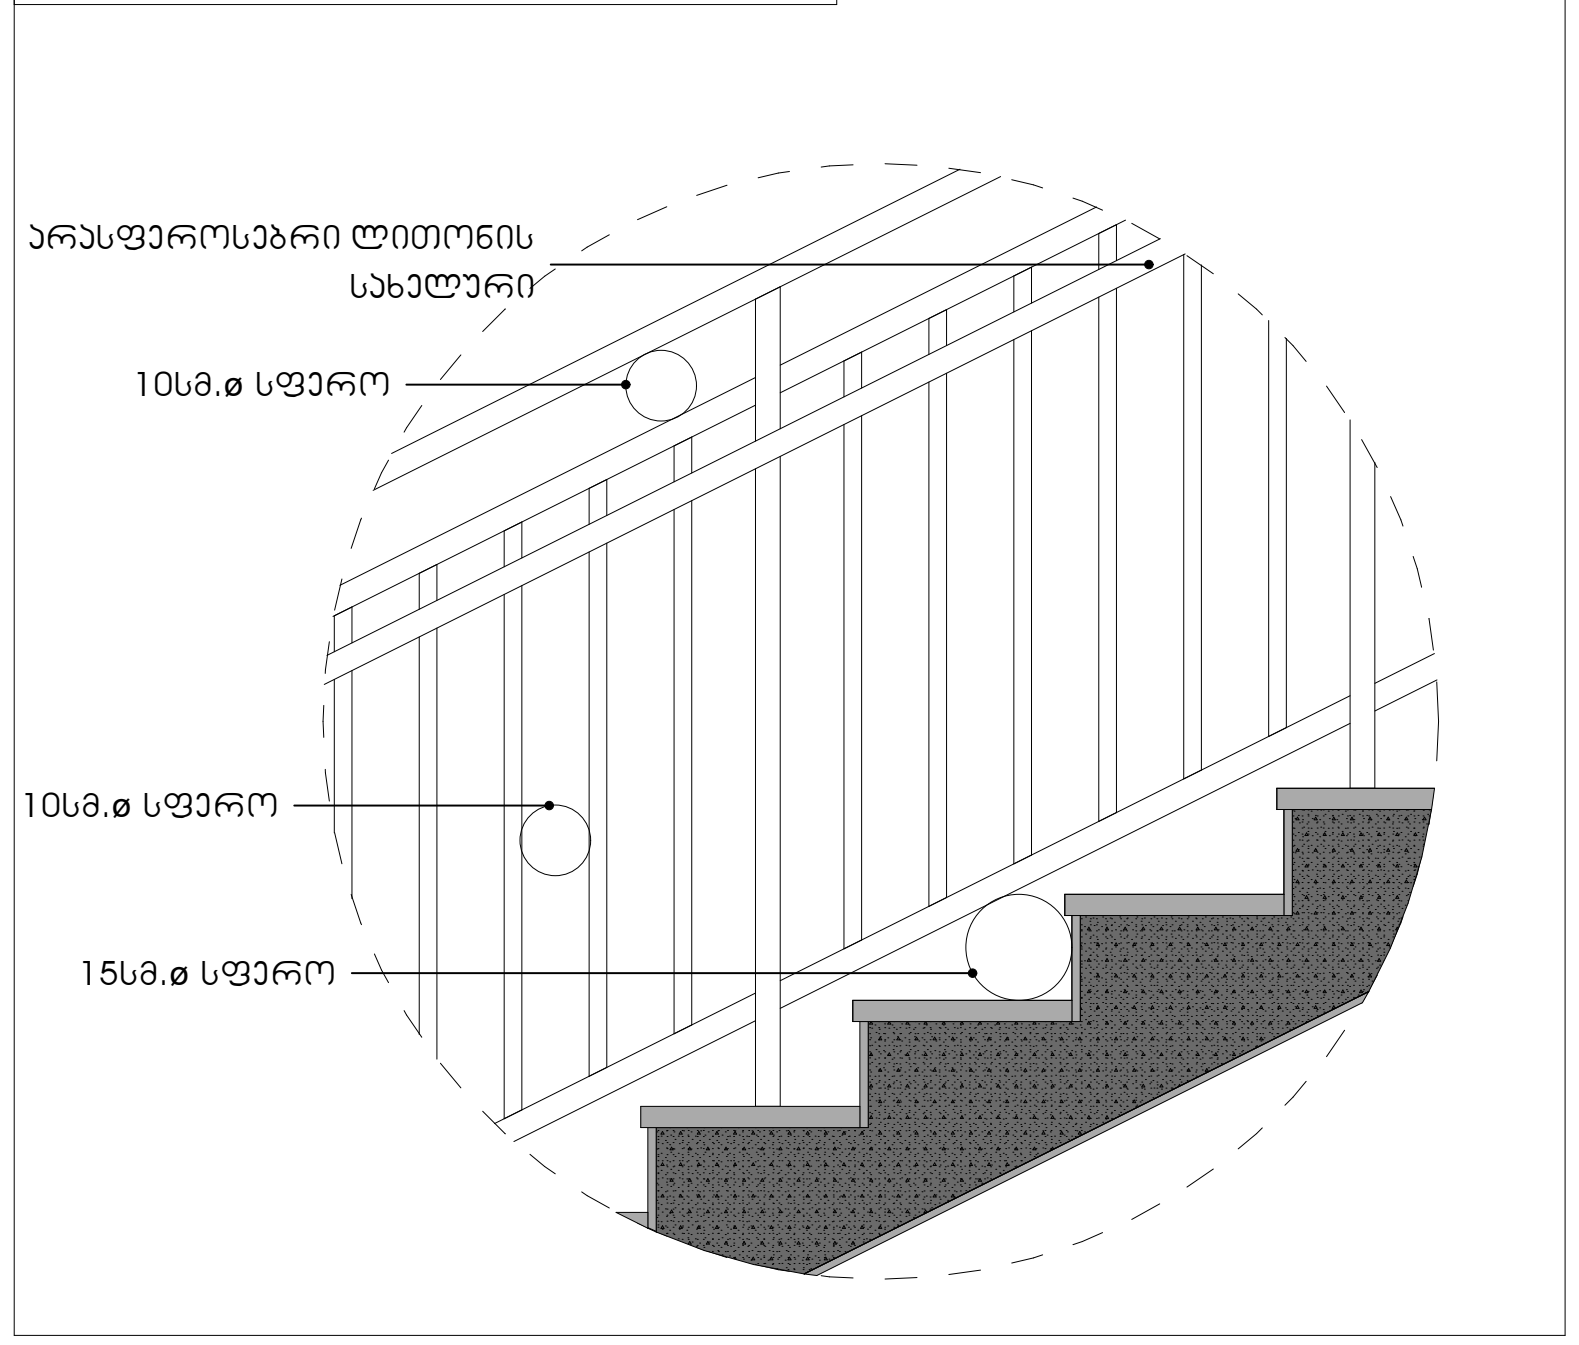

ფორმატი A3

პირობითი აღნიშვნები

- საკადასტრო საზღვარი
- საცხოვრებელი ჯგუფი
- სავაჭრო ჯგუფი
- საქმიანი ჯგუფი
- სასაწყობე ჯგუფი
- დამხმარე ჯგუფი
- გასასვლელამდე სავალი მანძილი
- მისაწვდომი სვლა-გეზი
- კედლის ხანძარმედეგობის ხარისხი 1 საათი
- კედლის ხანძარმედეგობის ხარისხი 2 საათი
- გასასვლელი
- ხელის ცეცხლმაქრი
- სახანძრო მილდგარი
- ხელით სამართავი განგაშის კოლოფი
- გასასვლელის საავარიო განათება
- სახანძრო ჰიდრანტი
- კვამლის აღმომჩენი
- კვამლზე მორეაგირე მაუწყებელი
- ავტოსაშხეფი
- ცეცხლის აღმომჩენი
- სასმელი წყლის დისპენსერი
- კარის ღიობის ზომა (სმ)
- ჭრილის ხაზი
- X.XXX იატაკის მოპირკეთებული ზედაპირის ნიშნული
- X.XXX იატაკის საპროექტო ნიშნული
- ოთახის/სივრცის დასახელება
- ოთახის/სივრცის ფართობი
- ოთახის/სივრცის ნომერი
- დაკავებულობის ჯგუფი/ქვეჯგუფი
- დაკავებულობის დატვირთვა

დაკავებულობა

შენიშვნა

მრავალბინიანი საცხოვრებელი სახლი

ქ. თბილისი. გლდანის რაიონში, გლდანის I მიკრორაიონსა და მუხიანის I მიკრორაიონს შორის არსებული ტერიტორია ს/კ 01.11.13.001.123

არქიტექტურული ნაწილი / სტადია - პროექტი

კიბის დეტალური ნახაზი

დირექტორი	ა. ლომსაძე	
არქიტექტორი	ა. ლომსაძე	
არქიტექტორი	რ. ებრალიძე	
შეასრულა	ა. ლომსაძე	

მასშტაბი	ფურცელი	თბილისი
1:100	A.02.5	19.11.2020