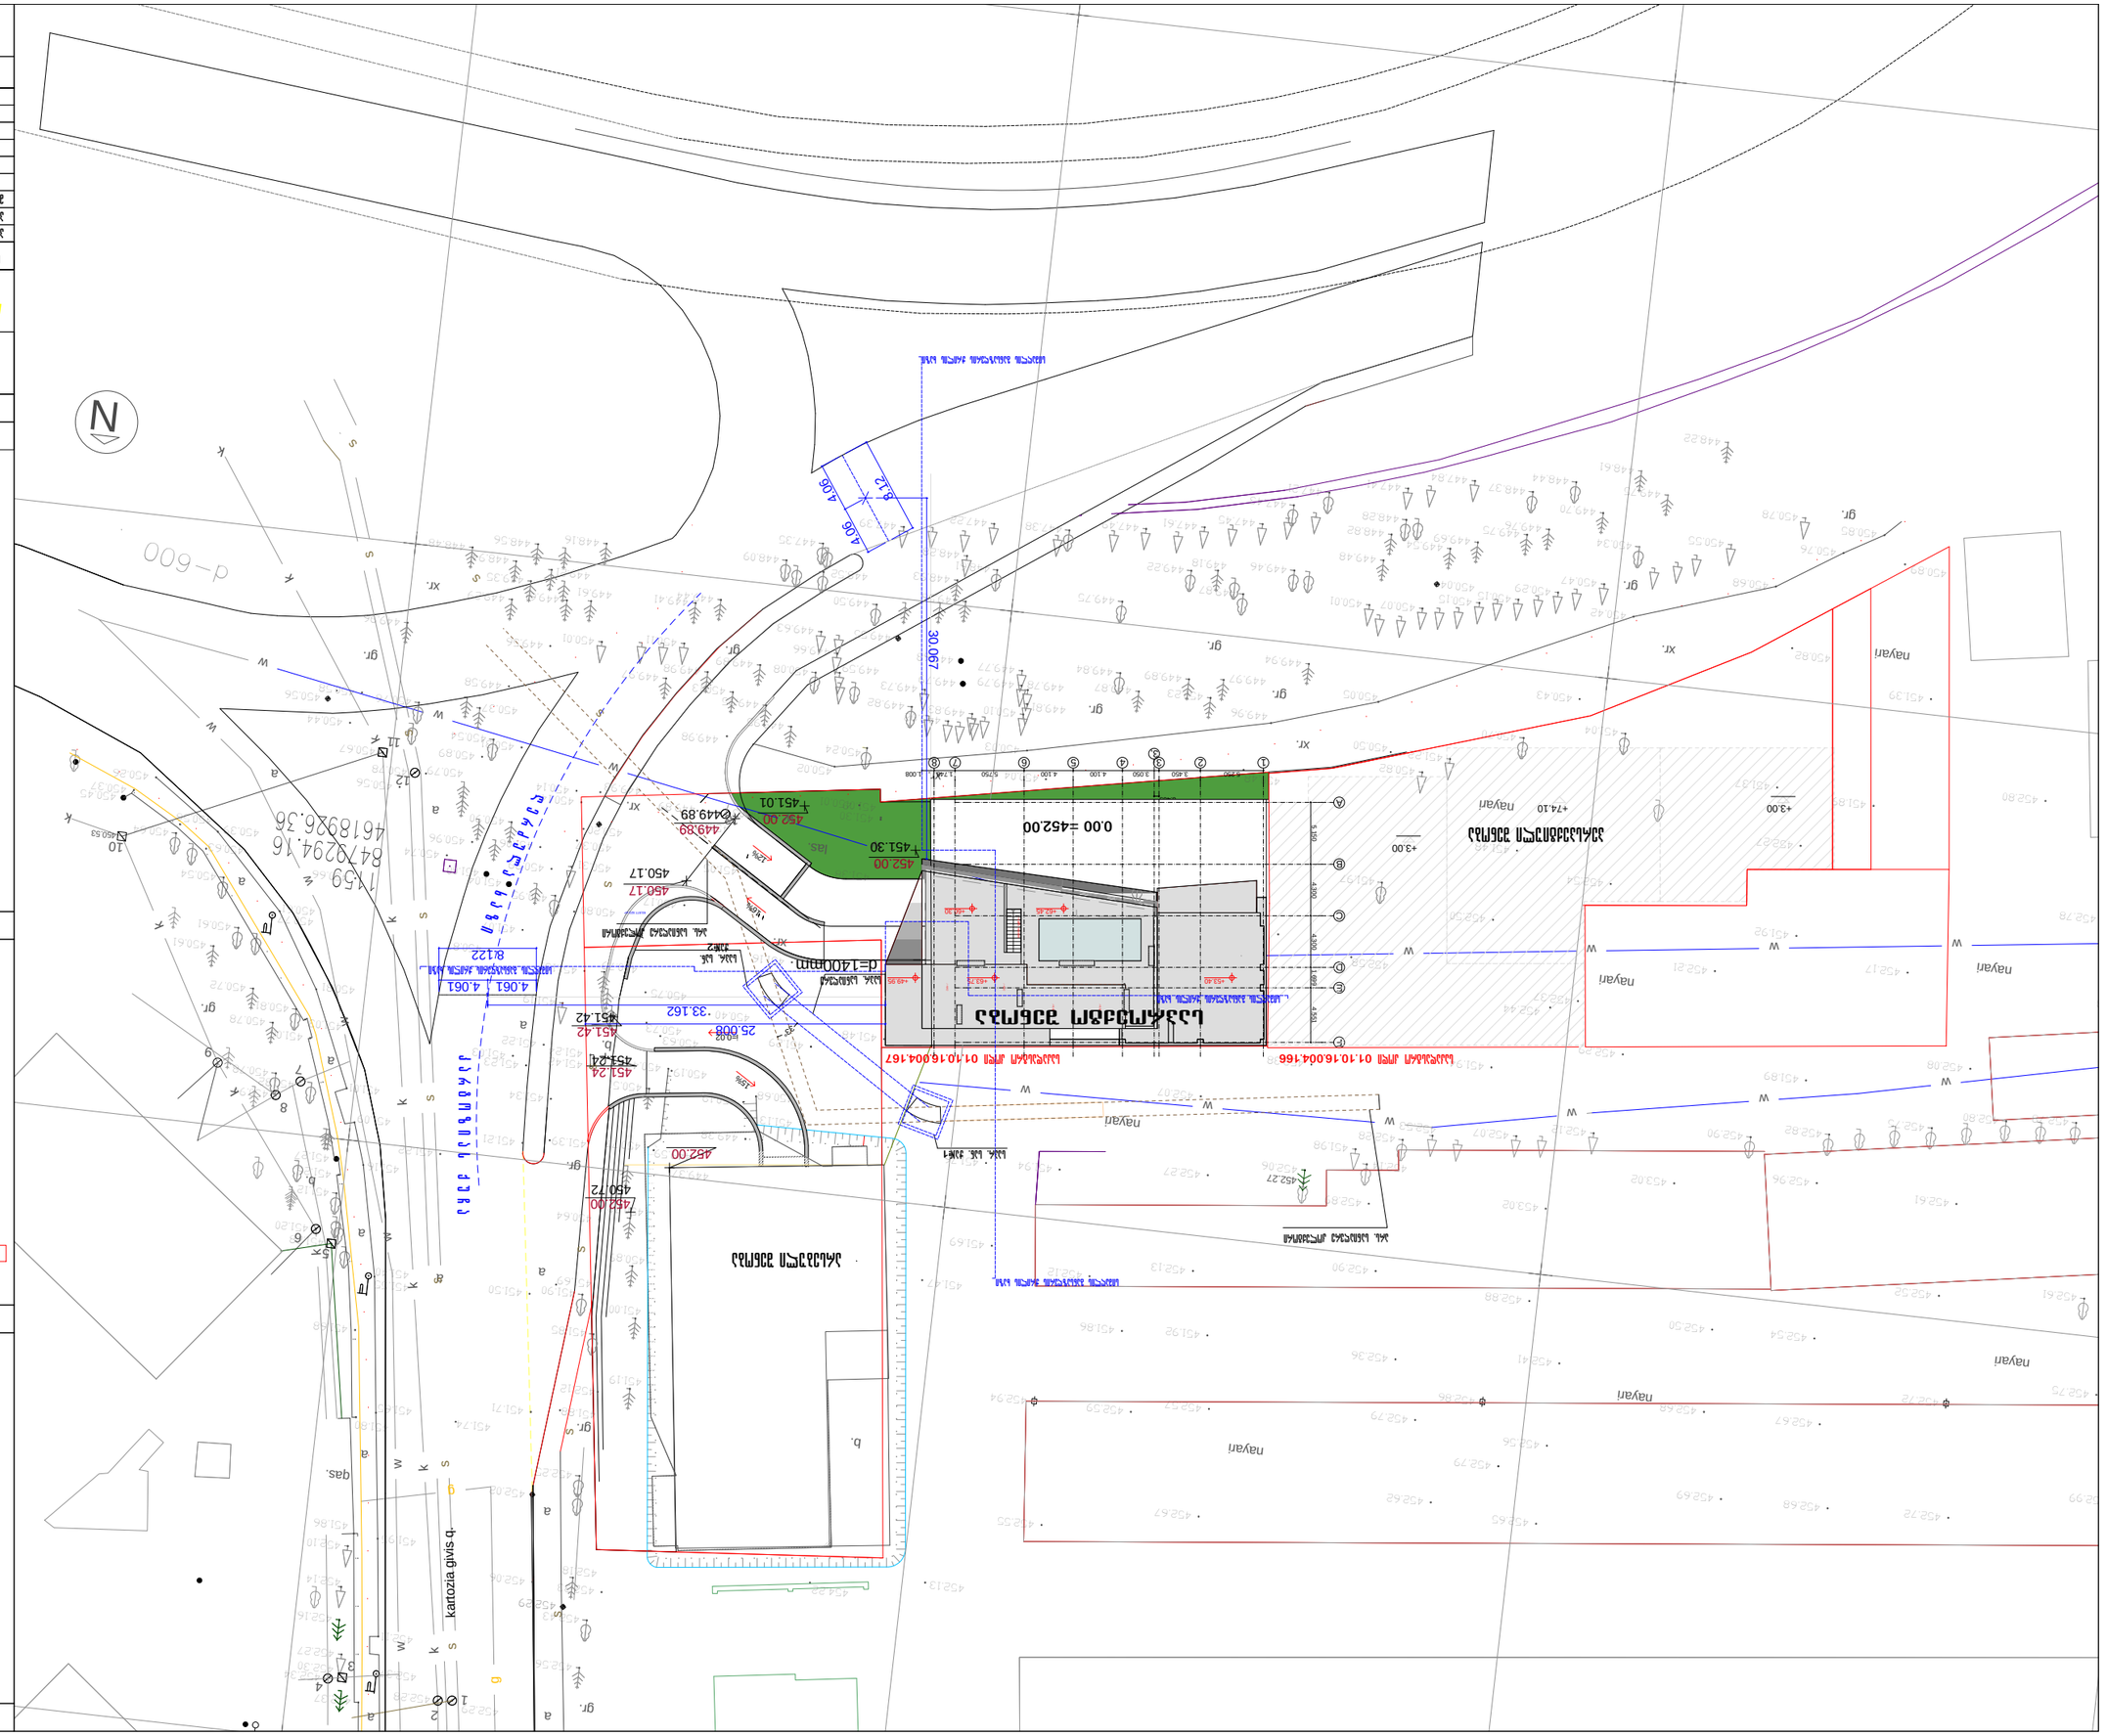
0.00 =452.00
452.00
451.30
452.00
451.01
449.89
449.89
450.17
450.17
d=1400mm
8.122
4.061
4.061
33.162
25.008
451.42
451.42
451.24
451.24
452.00
450.72
452.00
4.06
8.12
4.06
30.007

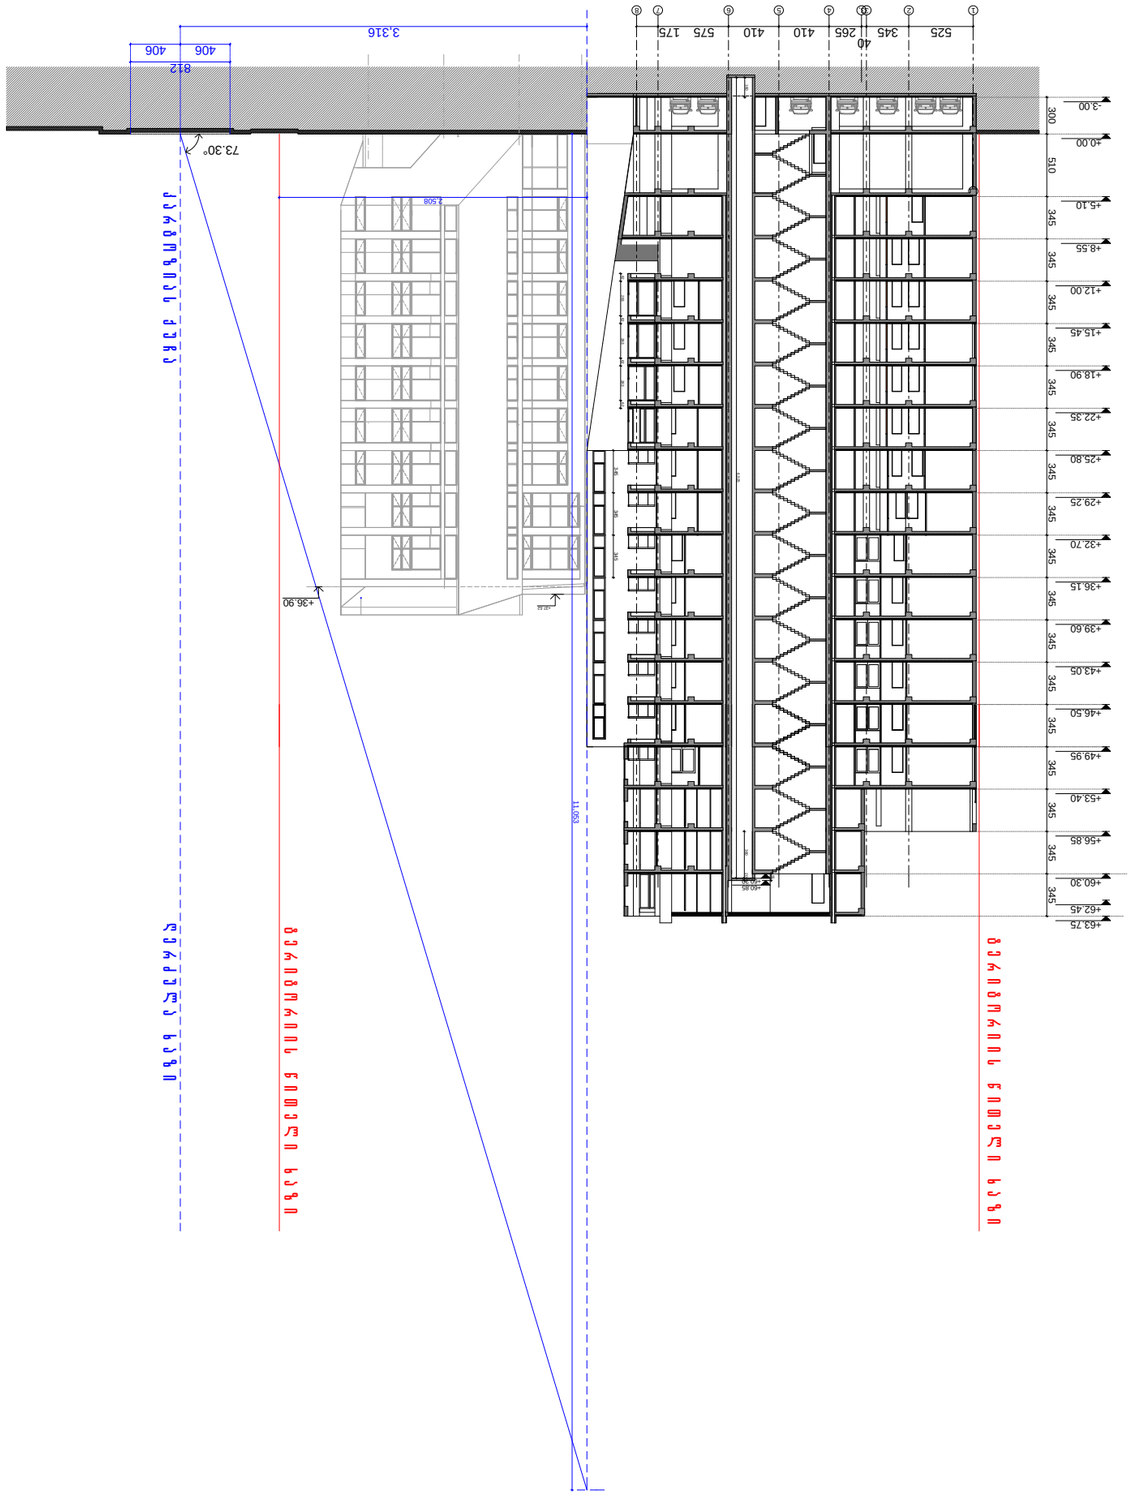
3.316
406
406
812
73.30°
2.508
11.093
525
345
40
265
410
410
575
175
-3.00
+0.00
+5.10
+8.55
+12.00
+15.45
+18.90
+22.35
+25.80
+29.25
+32.70
+36.15
+39.60
+43.05
+46.50
+49.95
+53.40
+56.85
+60.30
+62.45
+63.75
+36.90
300
510
345
345
345
345
345
345
345
345
345
345
345
345
345
345
345
345
345

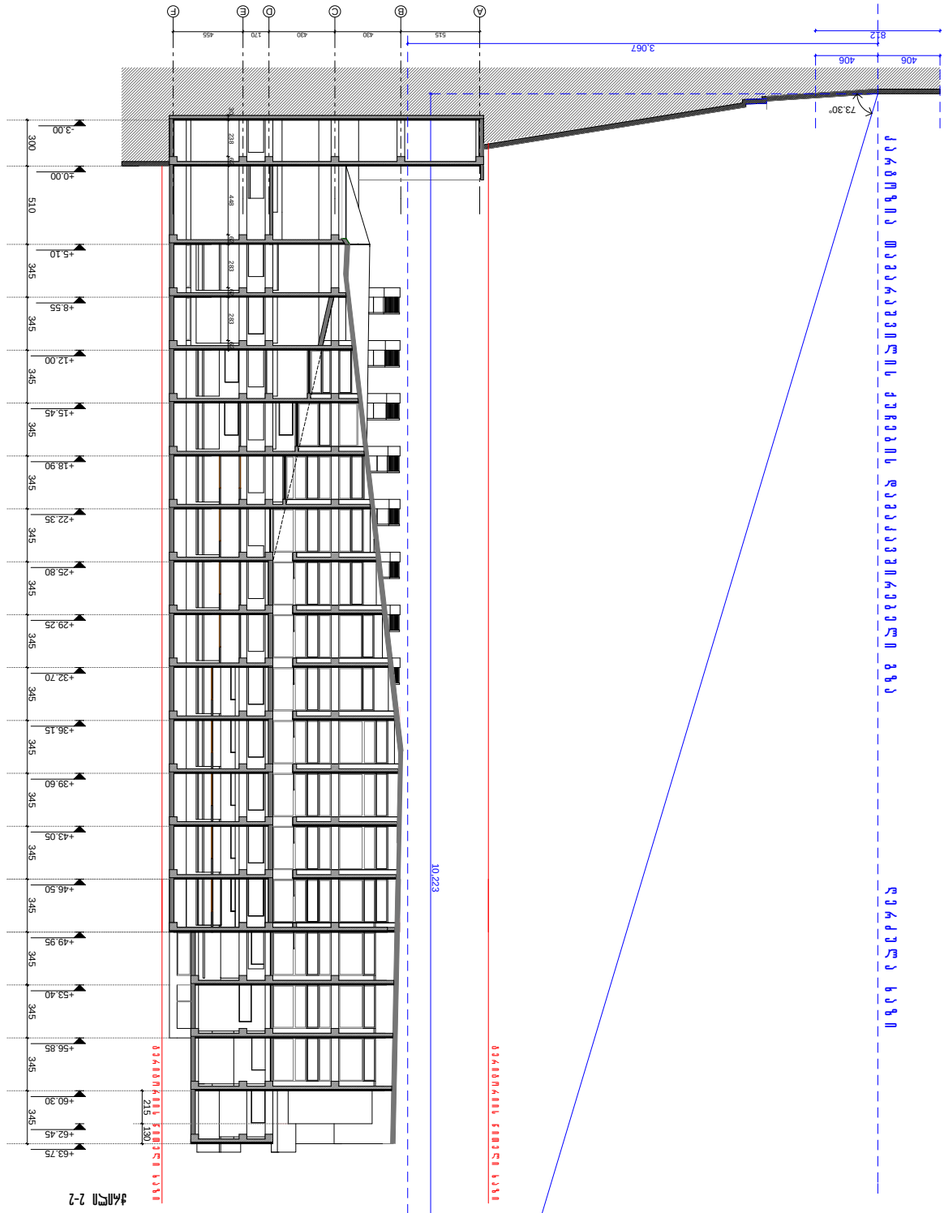


