ტოპოგრაფიული რუკა



პირობითი აღნიშვნები

მრგვალი ბა	მშენებარე	ბალახის საფარი (ხალთები)
ღობეები	1825.21 ნიშნული	ბალახის საფარი (ბაზონი)
ელ. ბოძი	რეპ-1 გეოდეზიური წერტილი	ჩამონის ღობე (1 მ მაღალი)
კლატე	ზოგიერთი	მავთულის ღობე (1 მ მაღალი)
ქსნის საინჟინრო	ხე (ფიჭვნარი)	UTM (საკოორდინატო)
ქსნის არასაინჟინრო	ხე (ფოთლოვანი)	

შ.პ.ს გეოკადი
ქ.თბილისი თელავის ქ. №42 579 03 33 22

დირექტორი		გ. თვალაძე
შესრულა		დ. ზედგინიძე
დახაზა		დ. ზედგინიძე
მისამართი	ქ. თბილისი , ლისის ტბის სამხ. ტერიტორია.	
1:500	GEO-CORS WGS 84 UTM T38	01.12.2018

გენერალური გეგმა

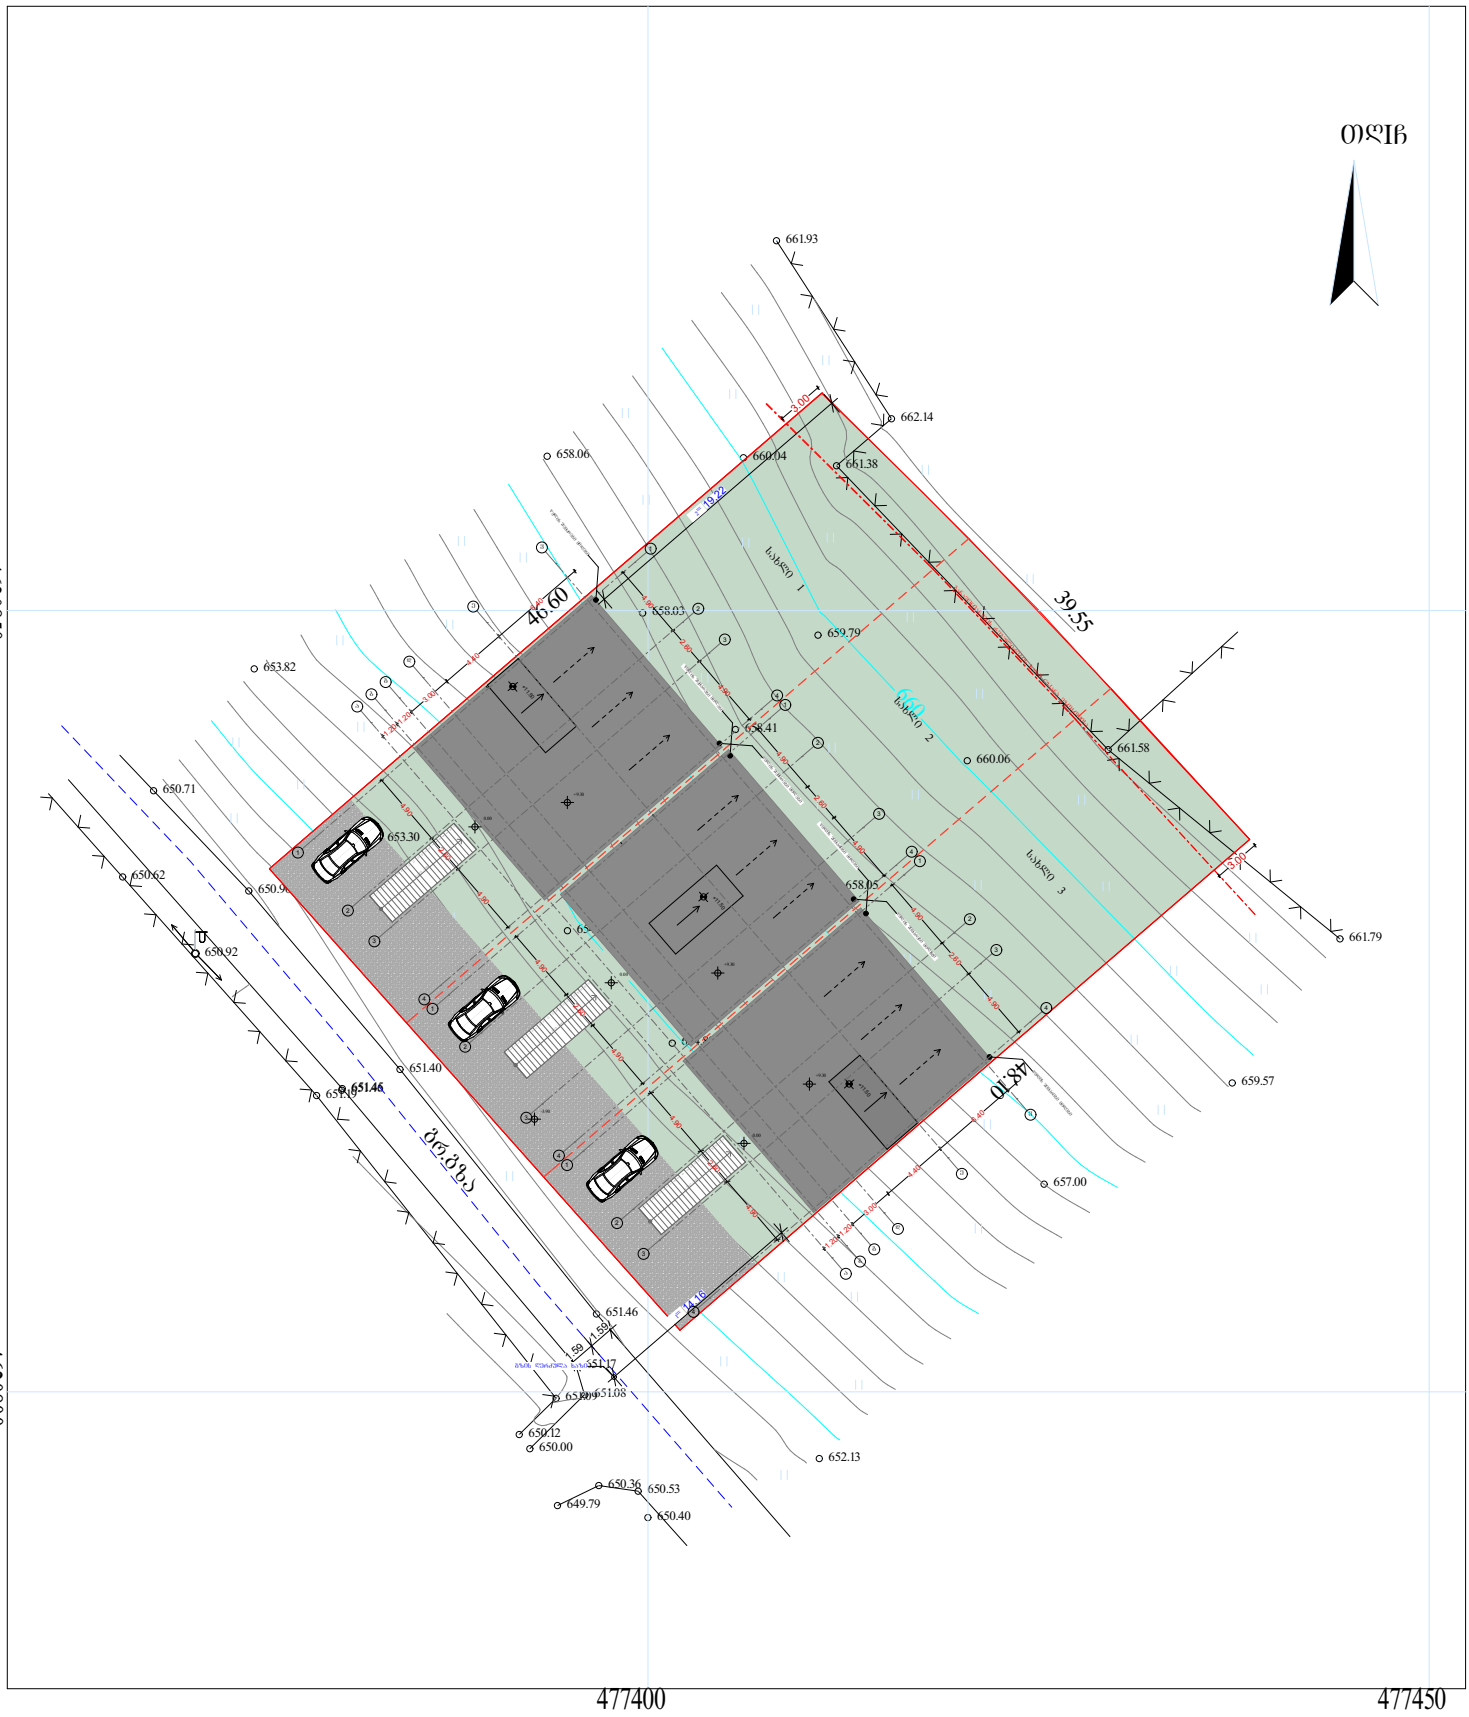

პირობითი აღნიშვნები

მრგვალი ბა	მრჩნებარე		ბალახის საშარი (სათიბი)
ლამპიონი	1825.21 ნიშნული		ბალახის საშარი (ბაზონი)
ელ. ბოძი	რა-1 ბეტონის ტექნიკური წერტილი		რკინის ღობე (1 მ მალალი)
კლატე	1825 ობიექტის		მარმუშის ღობე (1 მ მალალი)
ძმის საცხოვრებელი	ხე (ფიქსირებული)		
ძმის არასაცხოვრებელი	ხე (ტიპური)	0.00	(სათვალთვალო) სისტემის კოორდ.

შ>.ს {ეცვალდ
ქ.თბილისი თელავის ქ. №42 579 03 33 22

დამკვეთი:	ლ. ლალიაშვილი	
არქიტექტორი:	მ. ცუცქირიძე	
მისამართი	ქ. თბილისი , ლისის ტბის სამხ. ტერიტორია.	
1:500	-ჩ ღშ ჯ შ 84 თ თ38	22.07.2019