მისამართი: ქალაქი თბილისი, ჩოლოყაშვილის ქუჩა № 50ა
(01.17.12.060.029) შპს "ომეგა ნ"-ის საკუთრებაში
არსებული 10054 კვ.მ. არასასოფლო-სამეურნეო დანიშნულების
მიწის ნაკვეთის და მისი მიმდებარე ტერიტორიის ტოპოგრაფიული

# გეგმა

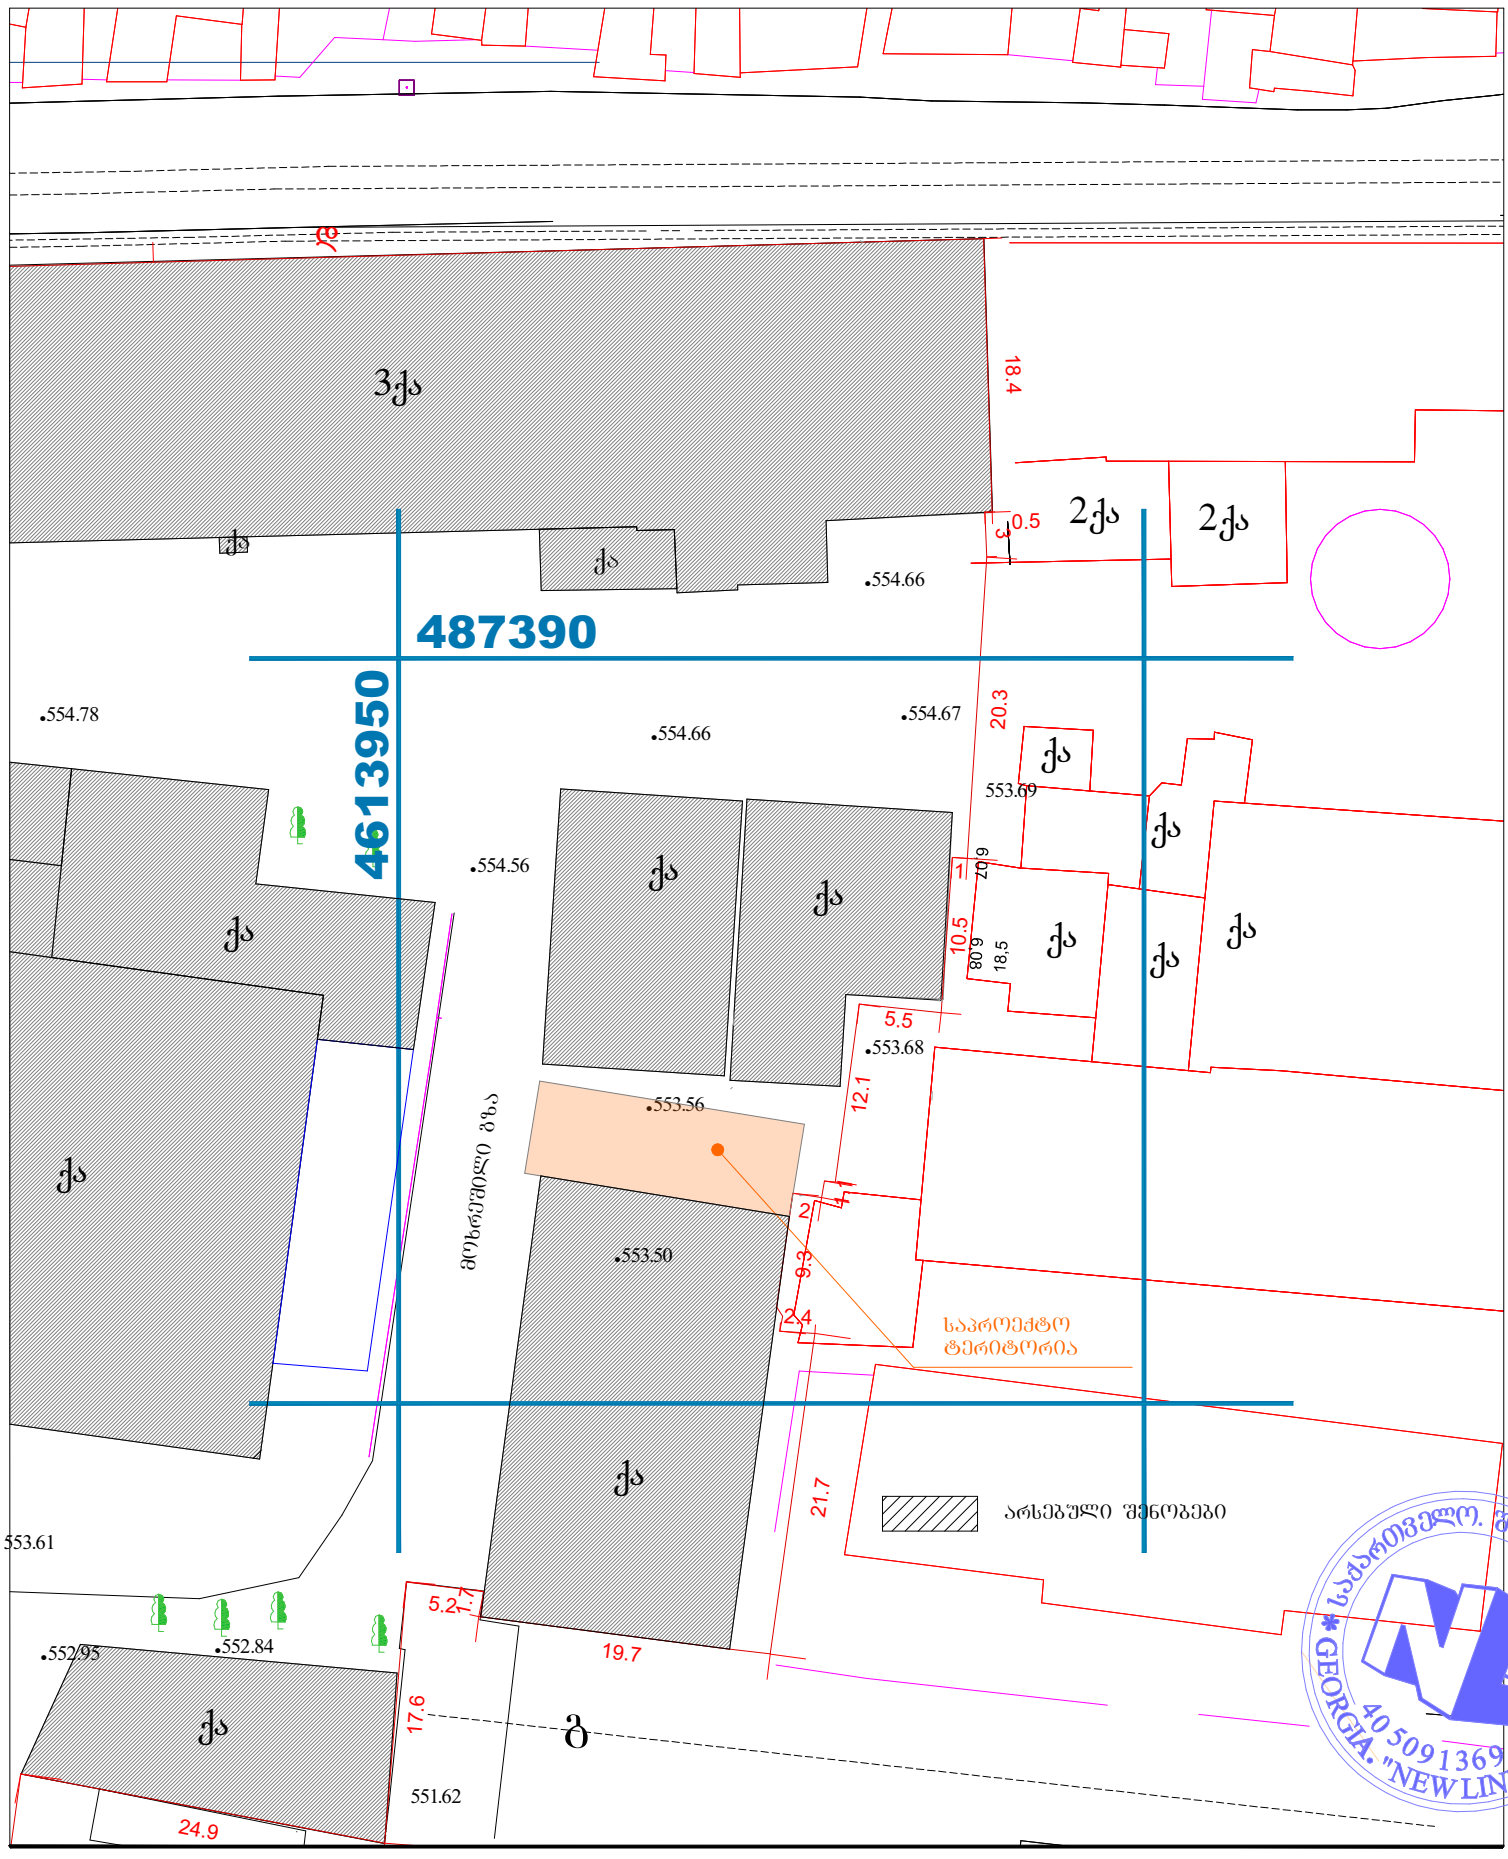


## პირობითი აღნიშვნები

WGS 1984-ის კოორდინატთა სისტემის UTM პროექცია

| | | | |
|---|---|---|---|
| ძს | საცხ. შენობა | ხის ღობე | წ — წყალგაყვანილობა |
| ძა | არასაცხ. შენობა | ღობე | |
| | ფარდული | ქვის კედელი | ბ — გაზი |
| | მშენებარე შენობა | კედელი | კ — კანალიზაცია |
| | სატრანსფორ. ჯიხური | ფლატე | სან — სანიაღვრე |
| | ხეები | რკინიგზა | კბ — კავშირგაბმულობა |
| | გარე განათება | სამეთვალყურეო ჭები | ელ. ქსელები |
| | | ელ. გადამცემი ხაზი | თბ — გათბობა |

შენიშვნა:1) გეგმაზე დატანილია საჯარო რეესტრში რეგისტრირებული ნაკვეთის საზღვარი

2) მიწის სამუშაოების შესრულება შეათანხმეთ კომუნიკაციის წარმომადგენლებთან

| | | |
|---|---|---|
| დირექტორი: | | გ. გულიაშვილი |
| აზომა: | | ა. კობაიძე |
| დახაზა: | | ა. კობაიძე |
| მაშტაბი: 1:500 | | 13/10/2022 წ. |