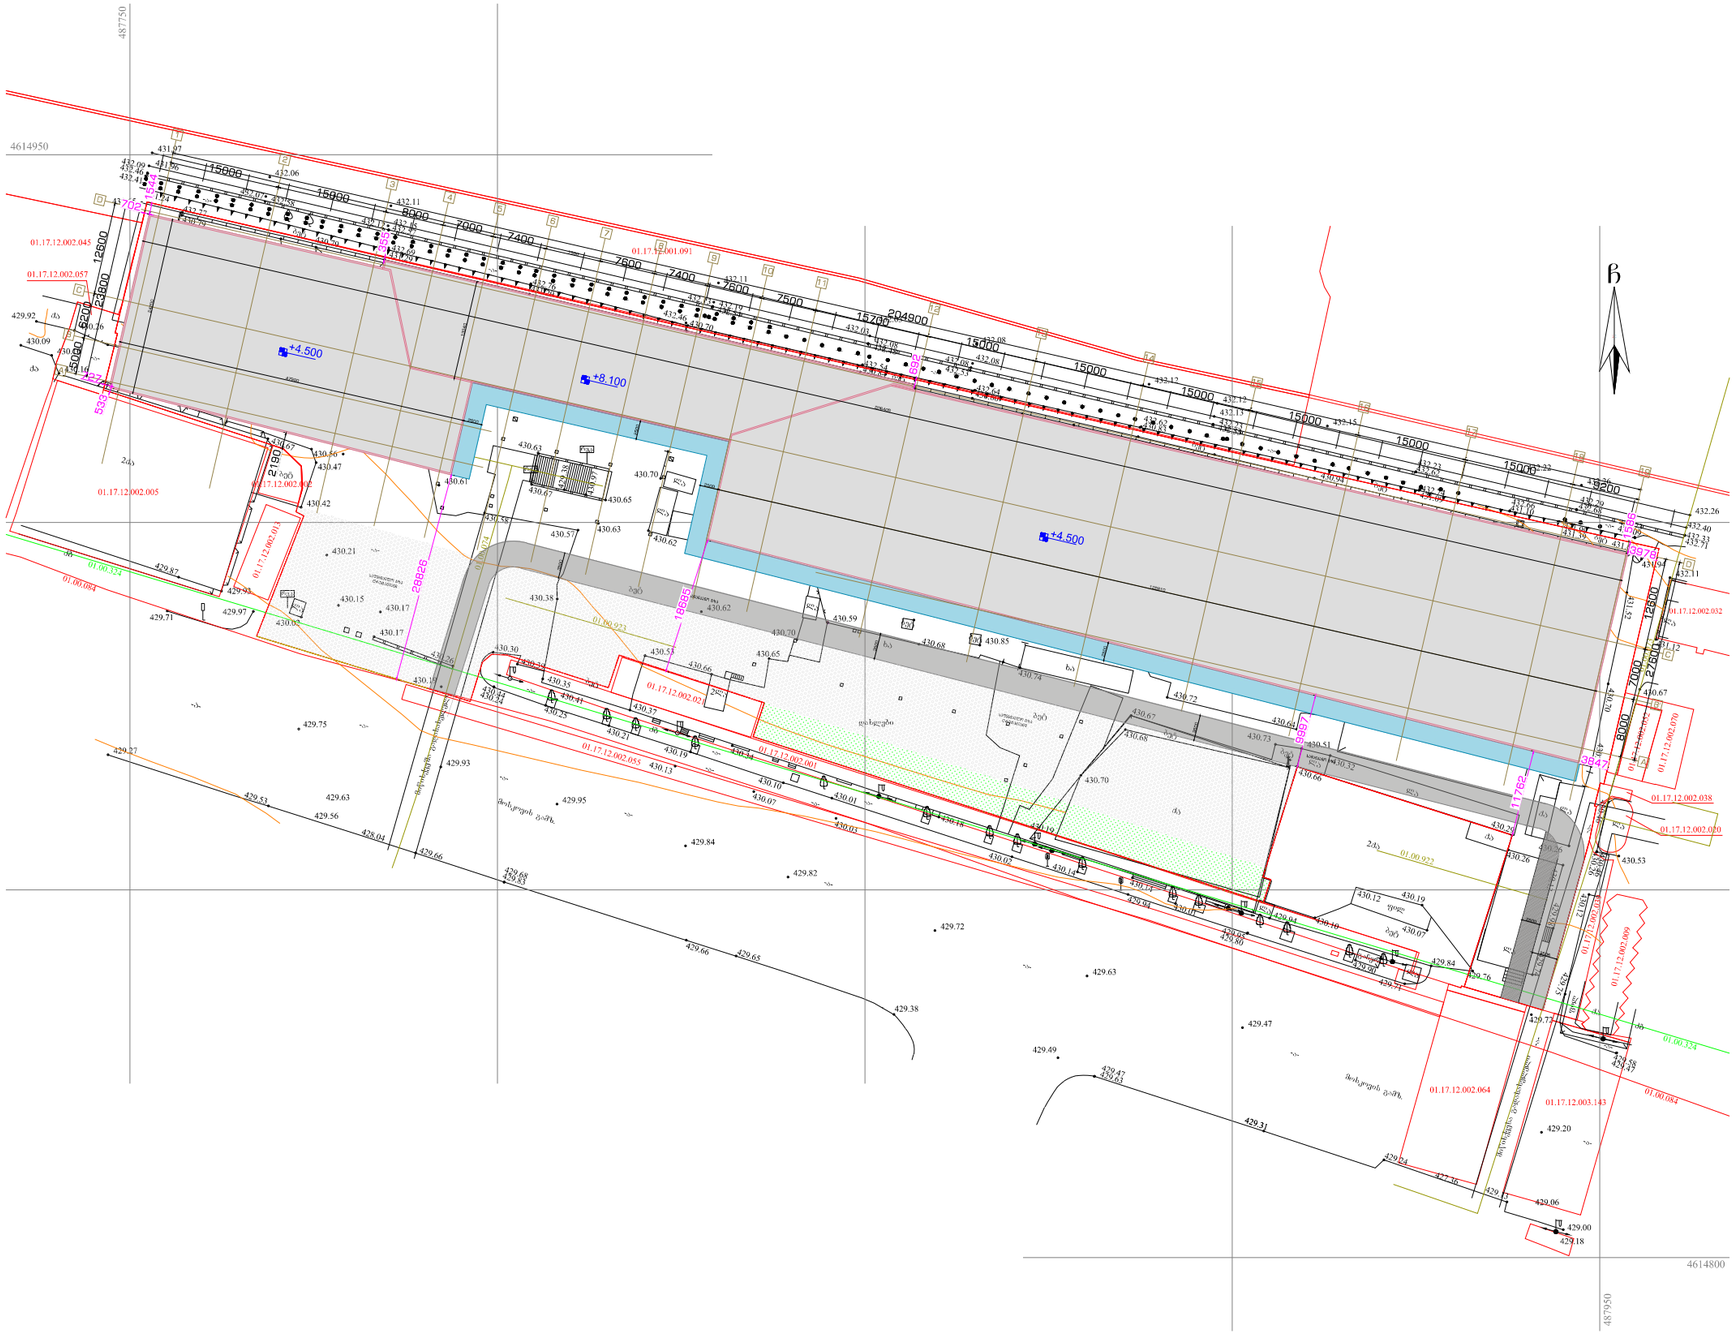

გენ-გეგმა	შენიშვნა:	პროექტი:	დამკვეთი:	შემსრულებელი:	თანამდებობა	გვარი	ხელმოწერა
N	მიწის ნაკვეთის ფართობი – 10245 მ^2 განაშენიანების კოეფიციენტის საანგარიშო ფართობი –5100.9 მ^2; კ1 = 0.5 განაშენიანების ინტენსივობის კოეფიციენტის საანგარიშო ფართობი – 5756,9 მ^2; კ2 = 0,6 გამწვანების კოეფიციენტის საანგარიშო ფართობი – 2100 მ^2; კ3 = 0.2 კროკები იხილეთ შესაბამის ფურცლებზე.	სამგორი მოლი ნახაზი: გენ გეგმა	“შპს სამგორი მოლი“	შპს “გურგენიძე არქიტექტურა“ GUR GEN IDZE ა რ ქ ი ტ ე ქ ტ უ რ ა a r c h i t e c t u r e ს/კ 405317697	დირექტორი	ლ.გურგენიძე	
					არქიტექტორი:	გ.გურგენიძე	
					არქიტექტორი:	ლ.გურგენიძე	
					არქიტექტორი:	თ.ჩხაიძე	

სტადია	ფორმ.	თარიღი	მასშტ.	ფურც.
შ.პ.	A-3	21.10.21	1:100	