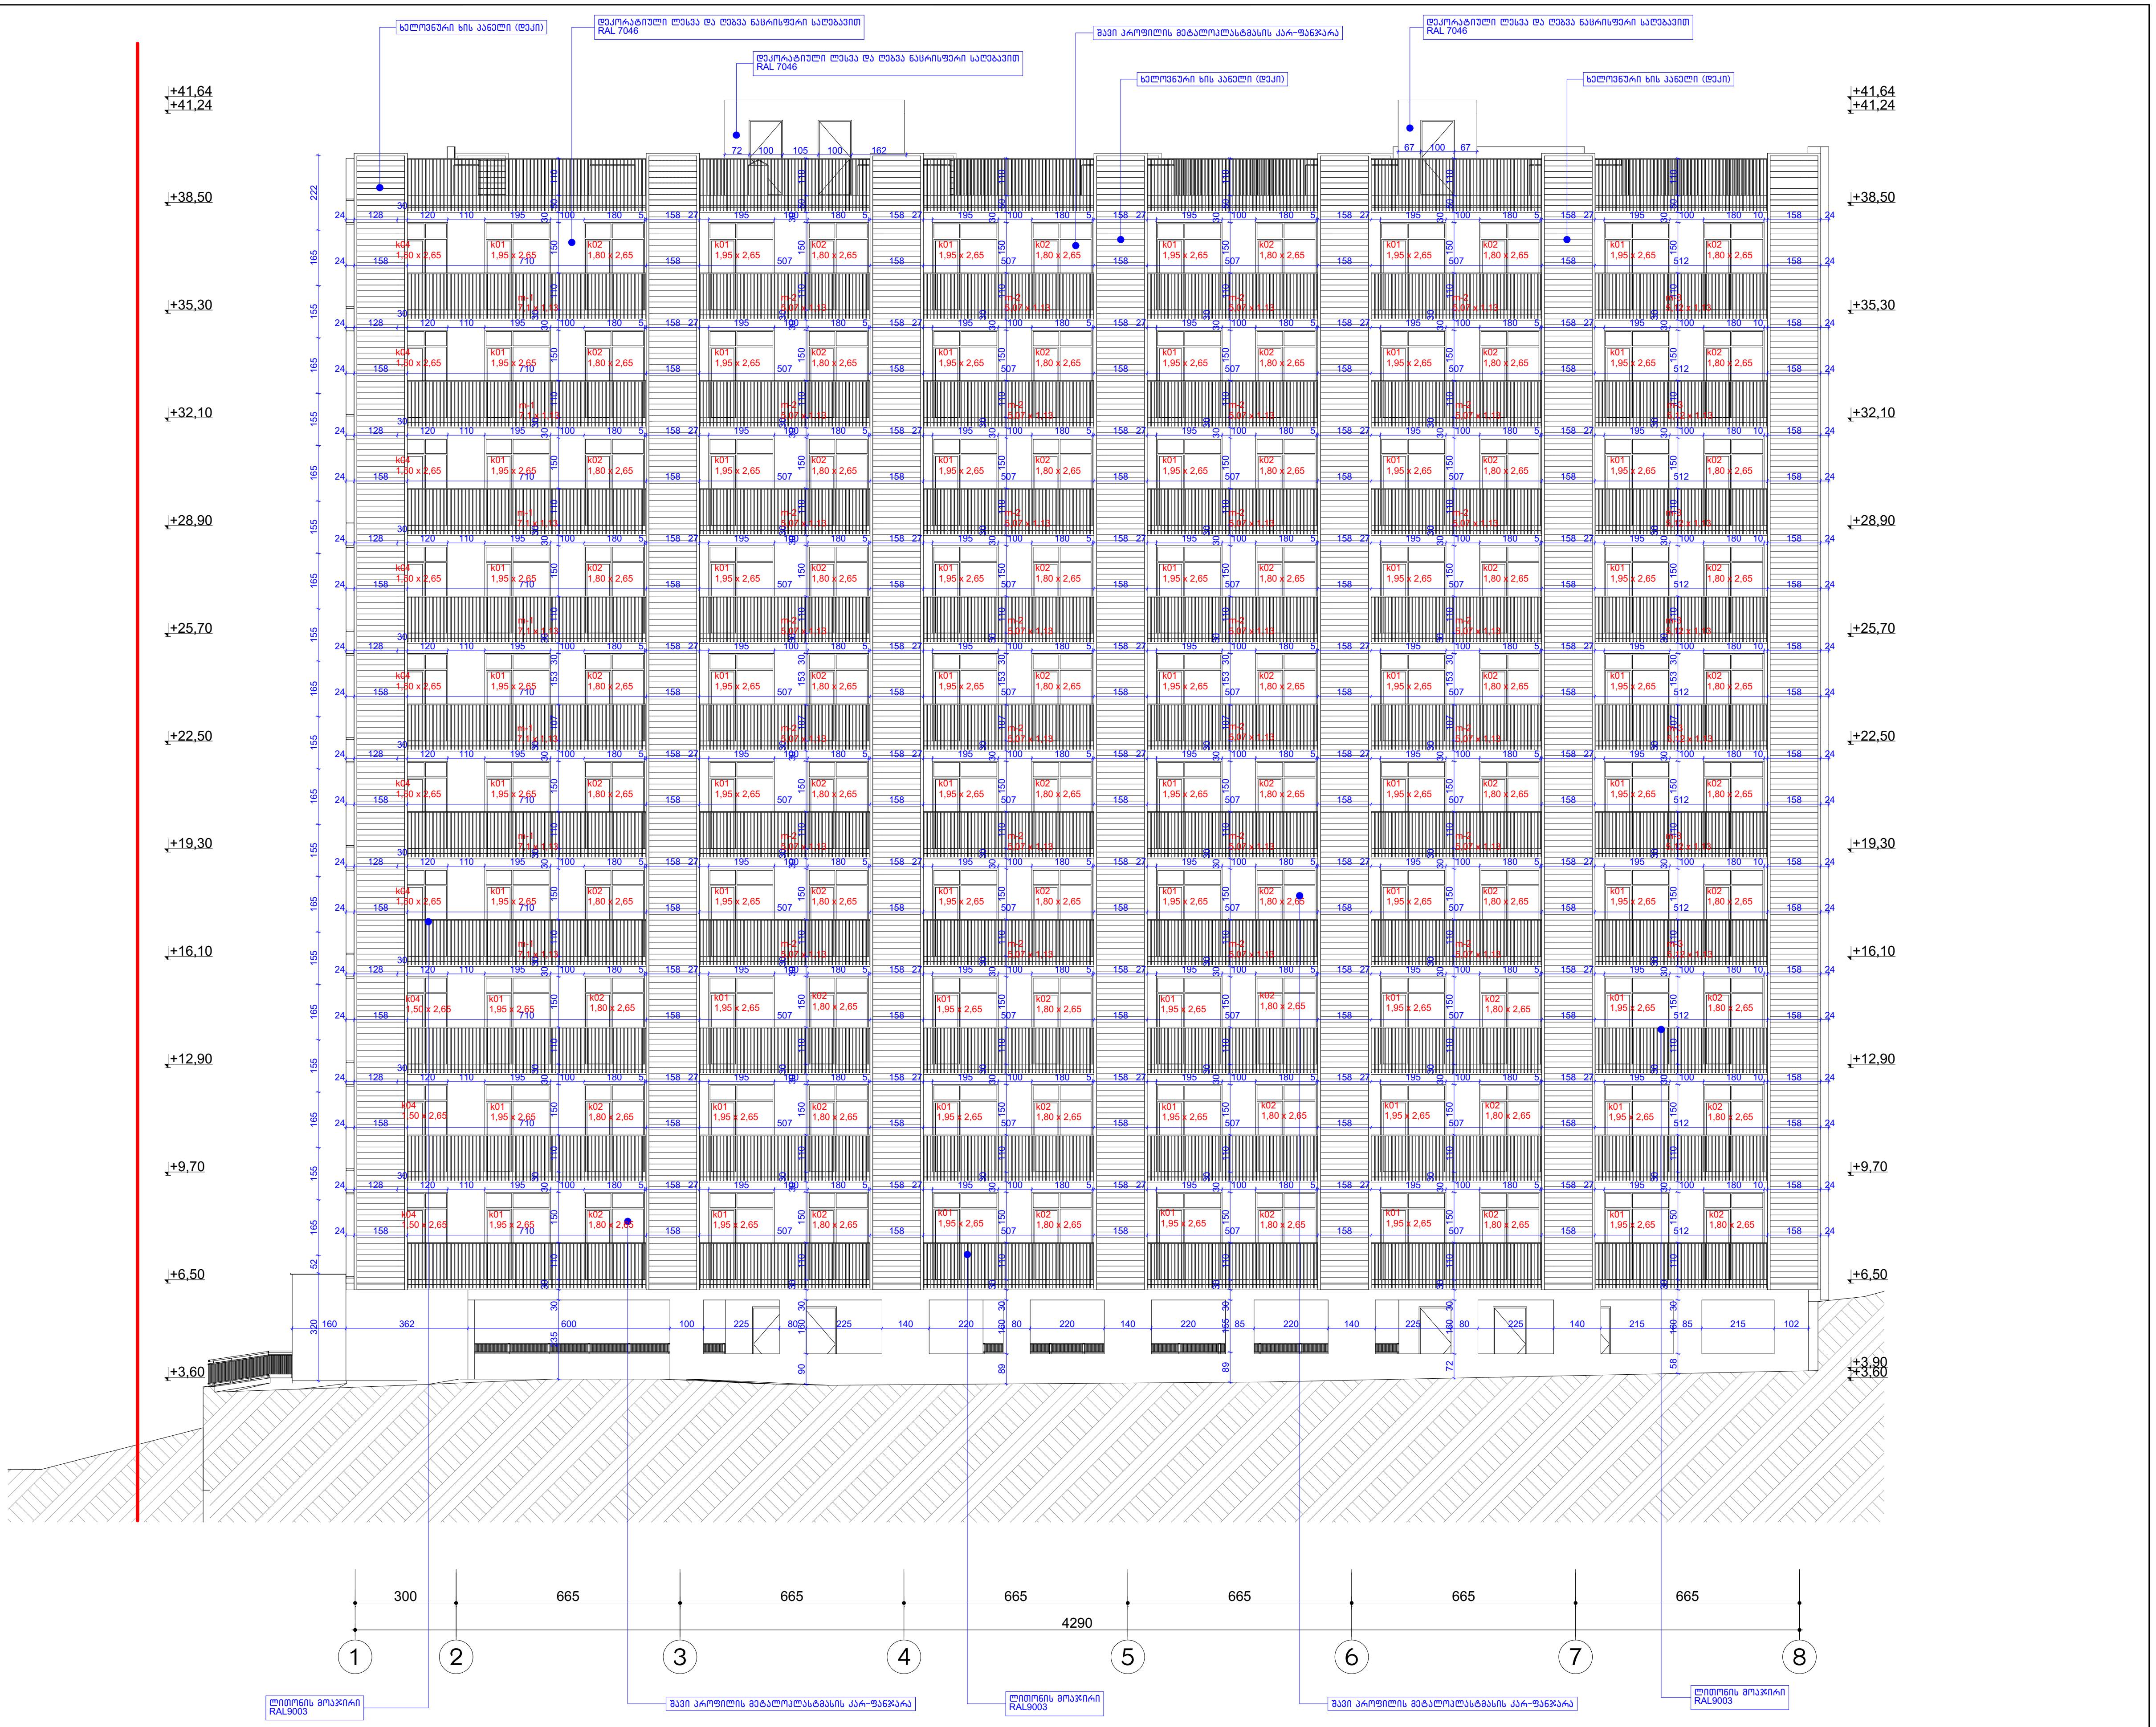

ფორმატი A3

პირობითი აღნიშვნები

დაკავებულობა

შენიშვნა

მრავალბინიანი საცხოვრებელი სახლი

ქ. თბილისი. გლდანის რაიონში, გლდანის I მიკრორაიონსა და მუხიანის I მიკრორაიონს შორის არსებული ტერიტორია ს/კ 01.11.13.001.123

არქიტექტურული ნაწილი / სტადია - პროექტი

ფასადი "1-8"

მთ. არქიტექტორი	ა. ლომსაძე	
ავტორი	რ. ებრალიძე	
ავტორი	-	
ავტორი	-	

მასშტაბი	ფურცელი	თარიღი
1:200	A.02.6	20-ოქტ-22

ფასადი A3

პროექტის დასახელება

ნაგებობის ტიპი

ქალაქი

ობიექტის მისამართი

ა. ფიროსმანი. ალეკსანდრე ჩხეიძე I
გიორგი ლეონიძე I გიორგი ლეონიძე ქუჩა 01.11.13.001.1.23
პროექტის ადრიანი №9 01.11.13.001.1.23

პროექტის ავტორი / ხელმძღვანელი - პროექტი

ფასადი "B-1"

ავტ. ხელმძღვანელი	პ. ცომაია	
პროექტი	ჩ. ჯანჯიხაძე	
პროექტი	-	
პროექტი	-	

მასშტაბი	ფურცელი	ფურცლების
1:200	A.02.7	20-ანა-22


+0.00/+466.00
+3.60
+6.50
+9.70
+12.90
+16.10
+19.30
+22.50
+25.70
+28.90
+32.10
+35.30
+38.50
+41.64/+41.24
4290
665
300
1
2
3
4
5
6
7
8
RAL 7046
RAL9003
RAL 9003
RAL 9003
RAL

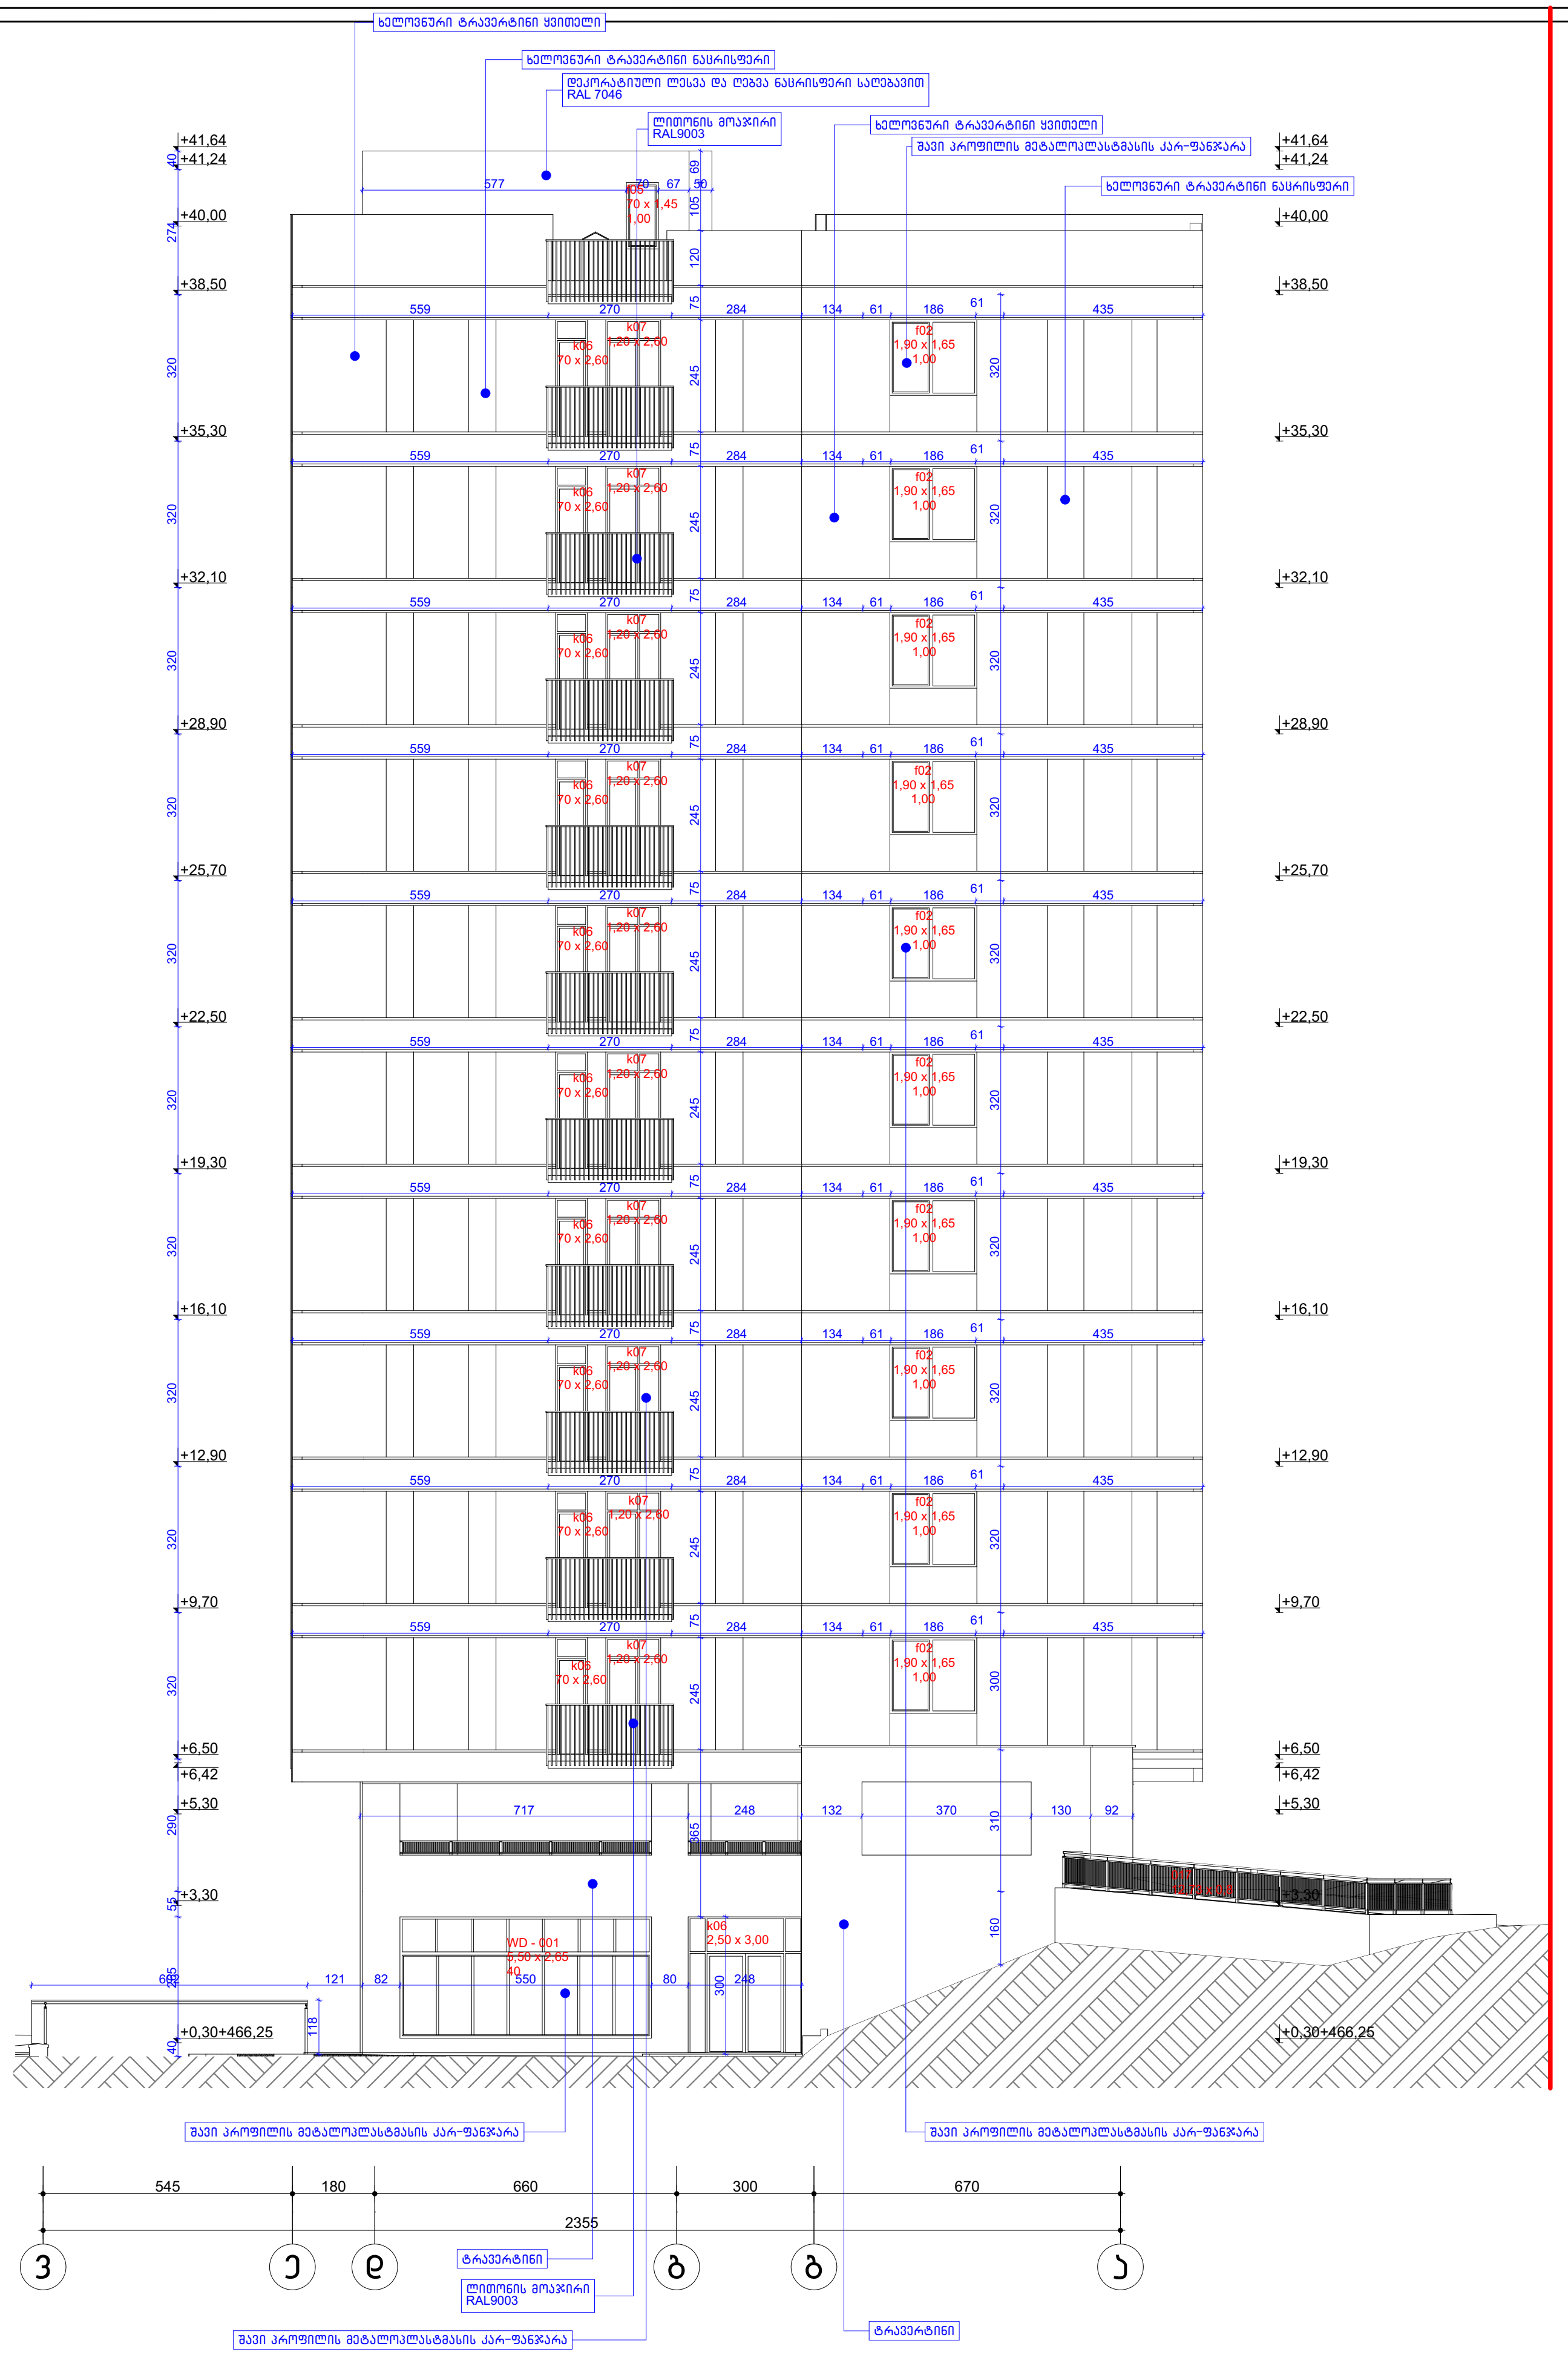

ფორმატი A3

პირობითი აღნიშვნები

დაკავებულობა

შენიშვნა

მრავალბინიანი საცხოვრებელი სახლი

ქ. თბილისი. გლდანის რაიონში, გლდანის I მიკრორაიონსა და მუხიანის I მიკრორაიონს შორის არსებული ტერიტორია ს/კ 01.11.13.001.123

არქიტექტურული ნაწილი / სტადია - პროექტი

ფასადი "ზ-ა"

მთ. არქიტექტორი	ა. ლომსაძე	
ავტორი	რ. ებრალიძე	
ავტორი	-	
ავტორი	-	

მასშტაბი	ფურცელი	თარიღი
1:200	A.02.8	20-ოქტ-22

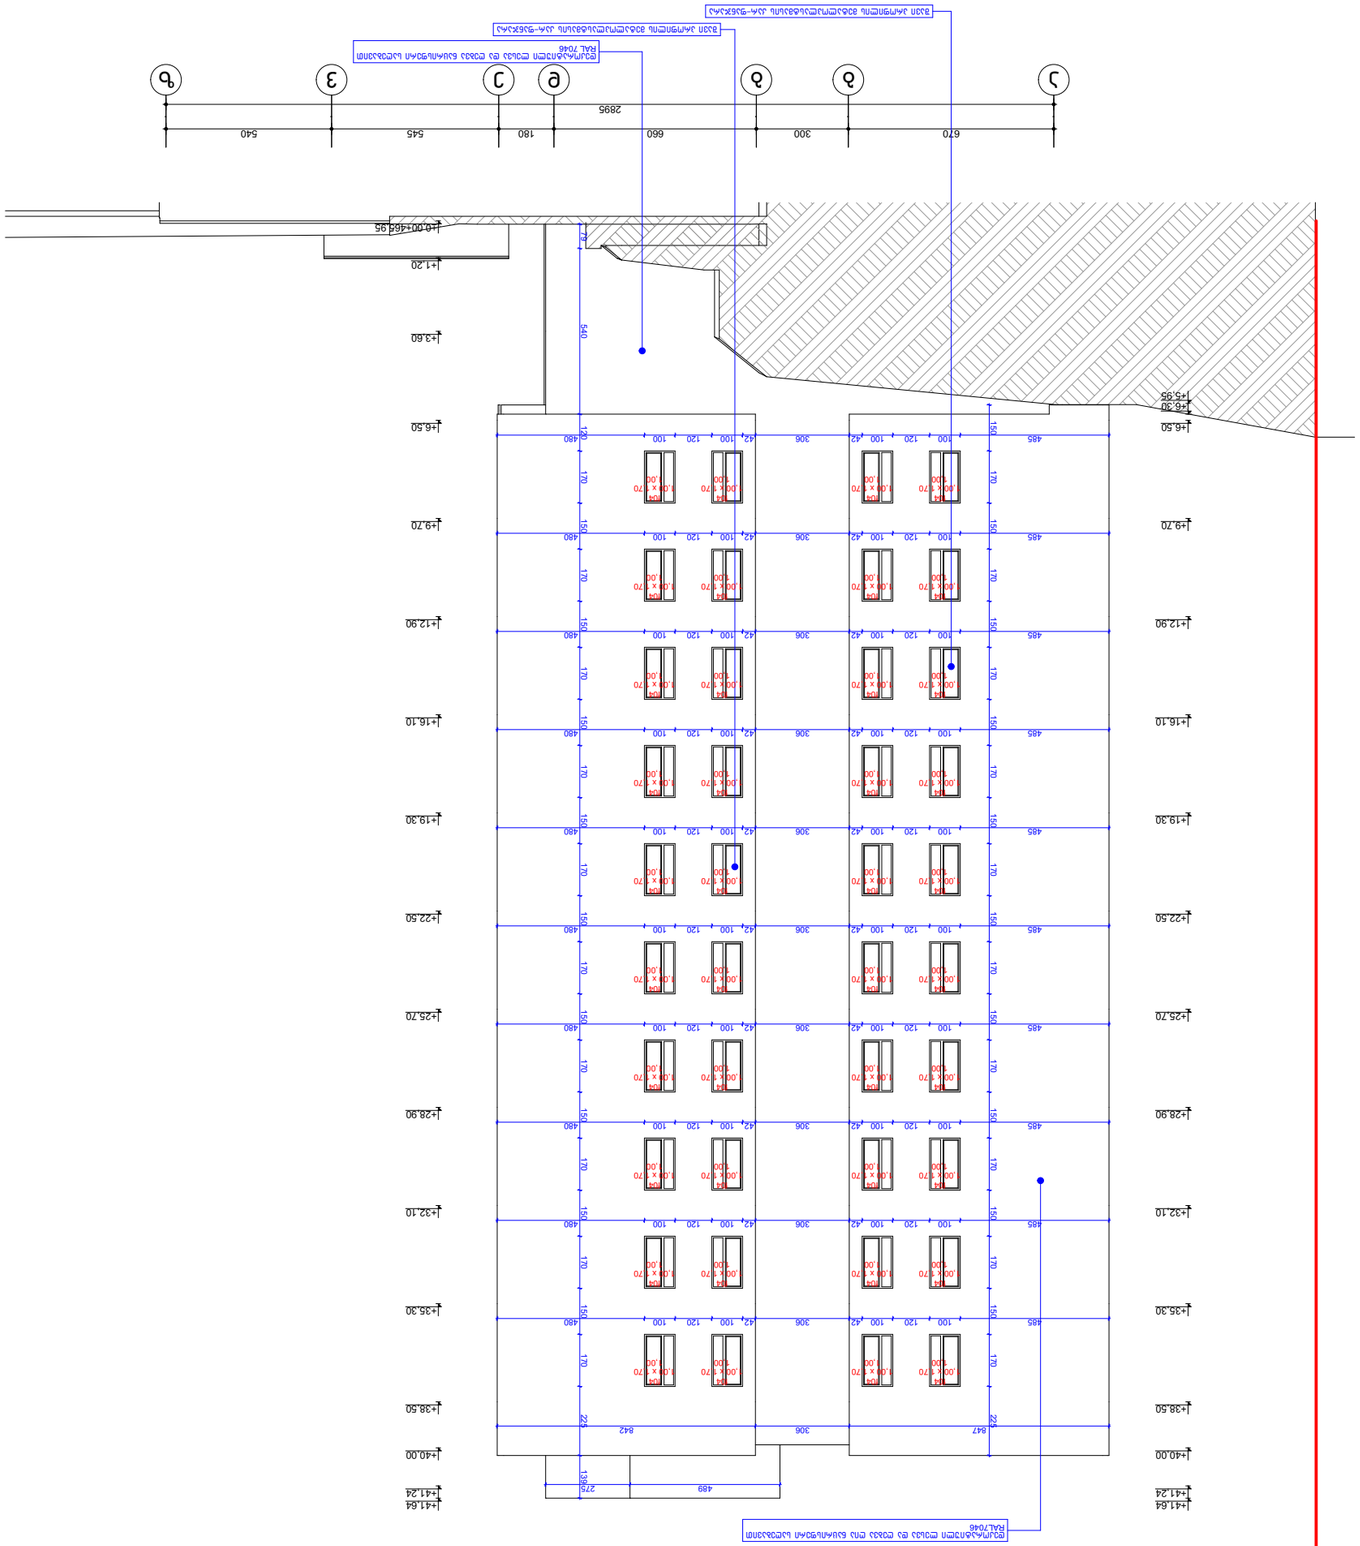
+6.00+466.95
+1.20
+3.60
+6.50
+6.70
+5.95
+9.70
+12.90
+16.10
+19.30
+22.50
+25.70
+28.90
+32.10
+35.30
+38.50
+40.00
+41.64
+41.24
670
300
660
180
545
540
2895
ق
ب
ج
د
ه
ز
ح
ط
ي
ك
ل
م
ن
س
ع
ف
ص
ق
ر
ش
ت
ث
خ
ذ
ض
ظ
غ
ـ
ف
ق
ك
ل
م
ن
ه
و
ى
ي
ء
ا
ب
ت
ث
ج
ح
خ
د
ذ
ر
ز
س
ش
ص
ض
ط
ظ
ع



ფასადის მოსაპირკეთებელი მასალა

დეკორატიული ლესვა და ღებვა ნაცრისფერი საღებავით RAL7046



ფასადის მოსაპირკეთებელი მასალა

ბუნებრივი ტრავერტინი



ფასადის მოსაპირკეთებელი მასალა

ხელოვნური ტრავერტინი ყვითელი

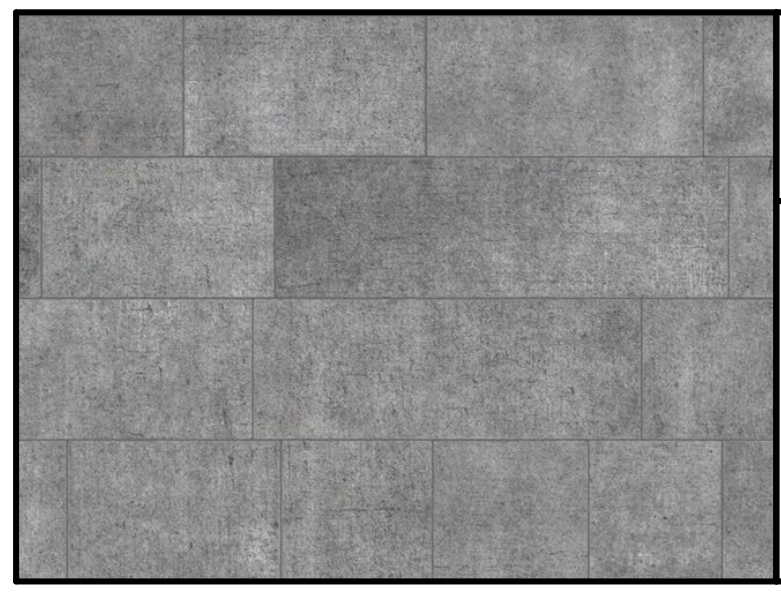

ფასადის მოსაპირკეთებელი მასალა

ხელოვნური ტრავერტინი ნაცრისფერი



გარე ღიობები

მეტალოპლასმასის კარ-ფანჯარა (შავი)

ფორმატი A3

პირობითი აღნიშვნები

დაკავებულობა

შენიშვნა

მრავალბინიანი საცხოვრებელი სახლი

ქ. თბილისი. გლდანის რაიონში, გლდანის I მიკრორაიონსა და მუხიანის I მიკრორაიონს შორის არსებული ტერიტორია ს/კ 01.11.13.001.123

არქიტექტურული ნაწილი / სტადია - პროექტი

სამშენებლო მოსაპირკეთებელი მასალების სპეციფიკაცია

მთ. არქიტექტორი	ა. ლომსაძე	
ავტორი	რ. ებრალიძე	
ავტორი	-	
ავტორი	-	

მასშტაბი	ფურცელი	თბილისი
1:80,82	A.02.10	18-ოსტ-22

აივნის მოაჯირის მონტაჟის დეტალური ნახაზი

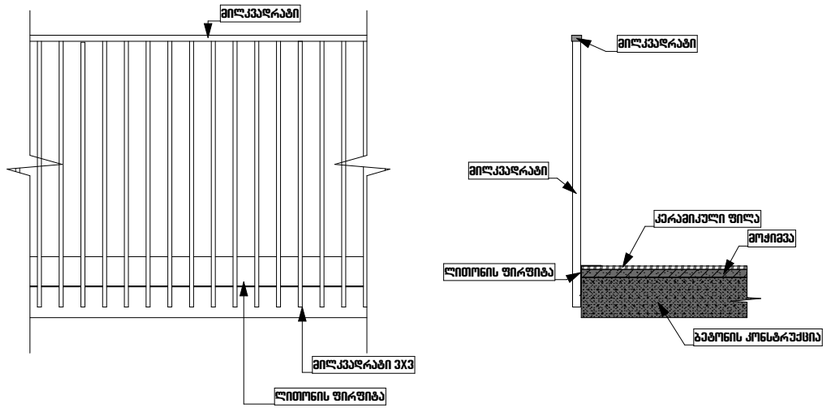

მეტალოპლასმასის ფანჯრის მონტაჟის დეტალური ნახაზი

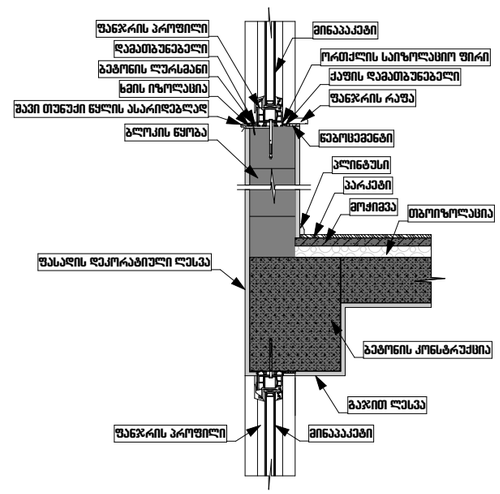

დეკის მოწყობის დეტალური ნახაზი

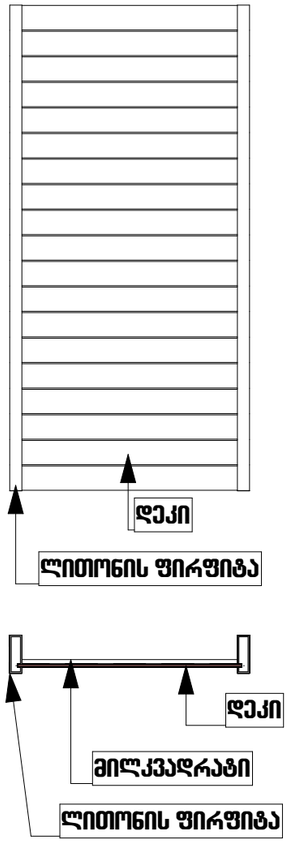

სახურავის მოწყობის დეტალური ნახაზი

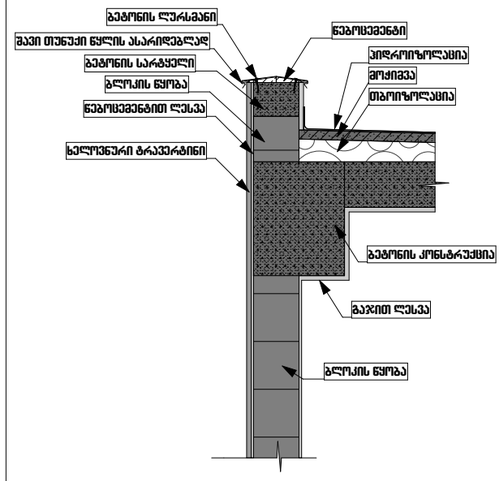

სახურავის მოწყობის დეტალური ნახაზი

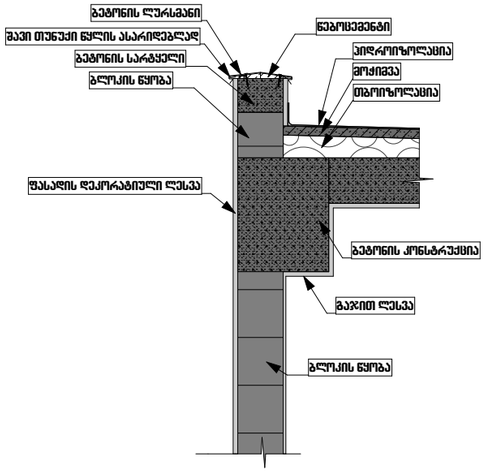

ზღურბლის მოწყობის ნახაზი

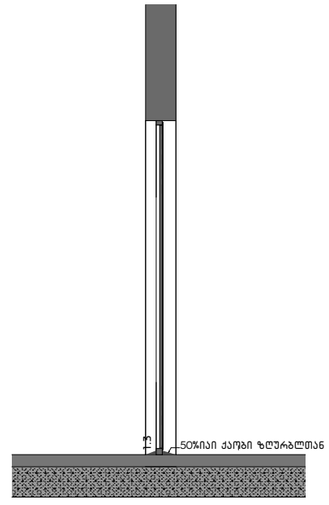

ფორმატი A3

პირობითი აღნიშვნები

დასავლეთი

შენიშვნა

მიკვლევებინიანი სასხოვრებელი სახლი

ქ. თბილისი, ბედენის ჩიხი N9, ბედენის I მიკრორაიონის დ2 მეზობლის I მიკრორაიონის N1 სახლებელი ტერიტორია ს/კ 01.11.13.001.123

პროექტირებული ნაწილი / სტადია - პროექტი

ექსტერიერის დეტალების ნახაზი

მთ. პროექტორი	პ. ლომსაძე	
პვტორი	ი. ეზიაშვილი	
პვტორი	-	
პვტორი	-	

მასშტაბი	ფორმატი	თარიღი
1:80,82	A.02.11	18-ოქტ-22

ფანჯრების სპეციფიკაცია მეტალოპლასტმასის პროფილი

ნომერი	f02	f02	f02	f02	f02	f03	f03	f04	f04	f05
რაოდენობა	1	1	10	10	11	10	20	20	20	2
სიგანე X სიმაღლე	0,700×1,200	0,700×1,200	0,700×1,450	1,900×1,650	0,700×1,450	0,800×1,700	0,600×2,450	1,000×1,700	1,000×1,700	0,700×1,450
ორიენტაცია	L	R	L	R	R	L		L	R	L
ძირის ნიშნული (სმ)	0,000	0,000	0,000	1,000	0,000	1,000	0,200	1,000	1,000	1,000
თავის ნიშნული (სმ)	1,200	1,200	1,450	2,650	1,450	2,700	2,650	2,700	2,700	2,450
გეგმა										
ფასადი										

გარე კარების სპეციფიკაცია. მასალა შავი პროფილის მეტალოპლასტმასი

ნომერი	k00.1	k01	k02	k02	k03	k04	k05	k06	k06
რაოდენობა	1	70	10	90	10	20	10	1	1
სიგანე X სიმაღლე	6,000×3,000	1,950×2,650	1,800×2,650	1,800×2,650	2,550×2,650	1,500×2,650	2,800×2,650	2,500×3,000	4,350×3,000
ორიენტაცია	L	R	L	R	R	R	L	L	R
ძირის ნიშნული (სმ)	0,050	0,050	0,050	0,050	0,050	0,050	0,050	0,050	0,050
თავის ნიშნული (სმ)	3,050	2,700	2,700	2,700	2,700	2,700	2,700	3,050	3,050
გეგმა									
ფასადი									

გარე კარების სპეციფიკაცია. მასალა შავი პროფილის მეტალოპლასტმასი

ნომერი	k06	k06	k07
რაოდენობა	1	10	10
სიგანე X სიმაღლე	6,000×3,000	0,700×2,600	1,200×2,600
ორიენტაცია	L	L	R
ძირის ნიშნული (სმ)	0,050	0,050	0,050
თავის ნიშნული (სმ)	3,050	2,650	2,650
გეგმა			
ფასადი			

ფორმატი A3

პირობითი აღნიშვნები

დაკავებულობა

შენიშვნა

მრავალბინიანი საცხოვრებელი სახლი

ქ. თბილისი, გლდანის რაიონში, გლდანის I მიკრორაიონსა და მუხიანის I მიკრორაიონს შორის არსებული ტერიტორია ს/კ 01.11.13.001.123

არქიტექტურული ნაწილი / სტადია - პროექტი

კარ-ფანჯრების სპეციფიკაცია

მთ. არქიტექტორი	ა. ლომსაძე	
ავტორი	რ. ებრალიძე	
ავტორი	-	
ავტორი	-	

მასშტაბი	ფურცელი	თბილისი
1:1	A.02.12	18-ოქტ-22