

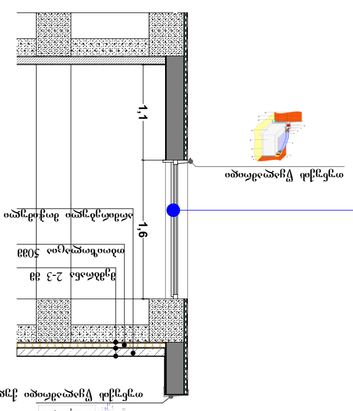



ტექნიკური ინსპექტორი	
მთავარი არქიტექტორი ნ.ჯაფარიძე	
არქიტექტორი ნ.ბერიძე	
ტოპოგრაფიული ნაწილი	
ინჟინერი	
ინჟინერი	
ინჟინერ

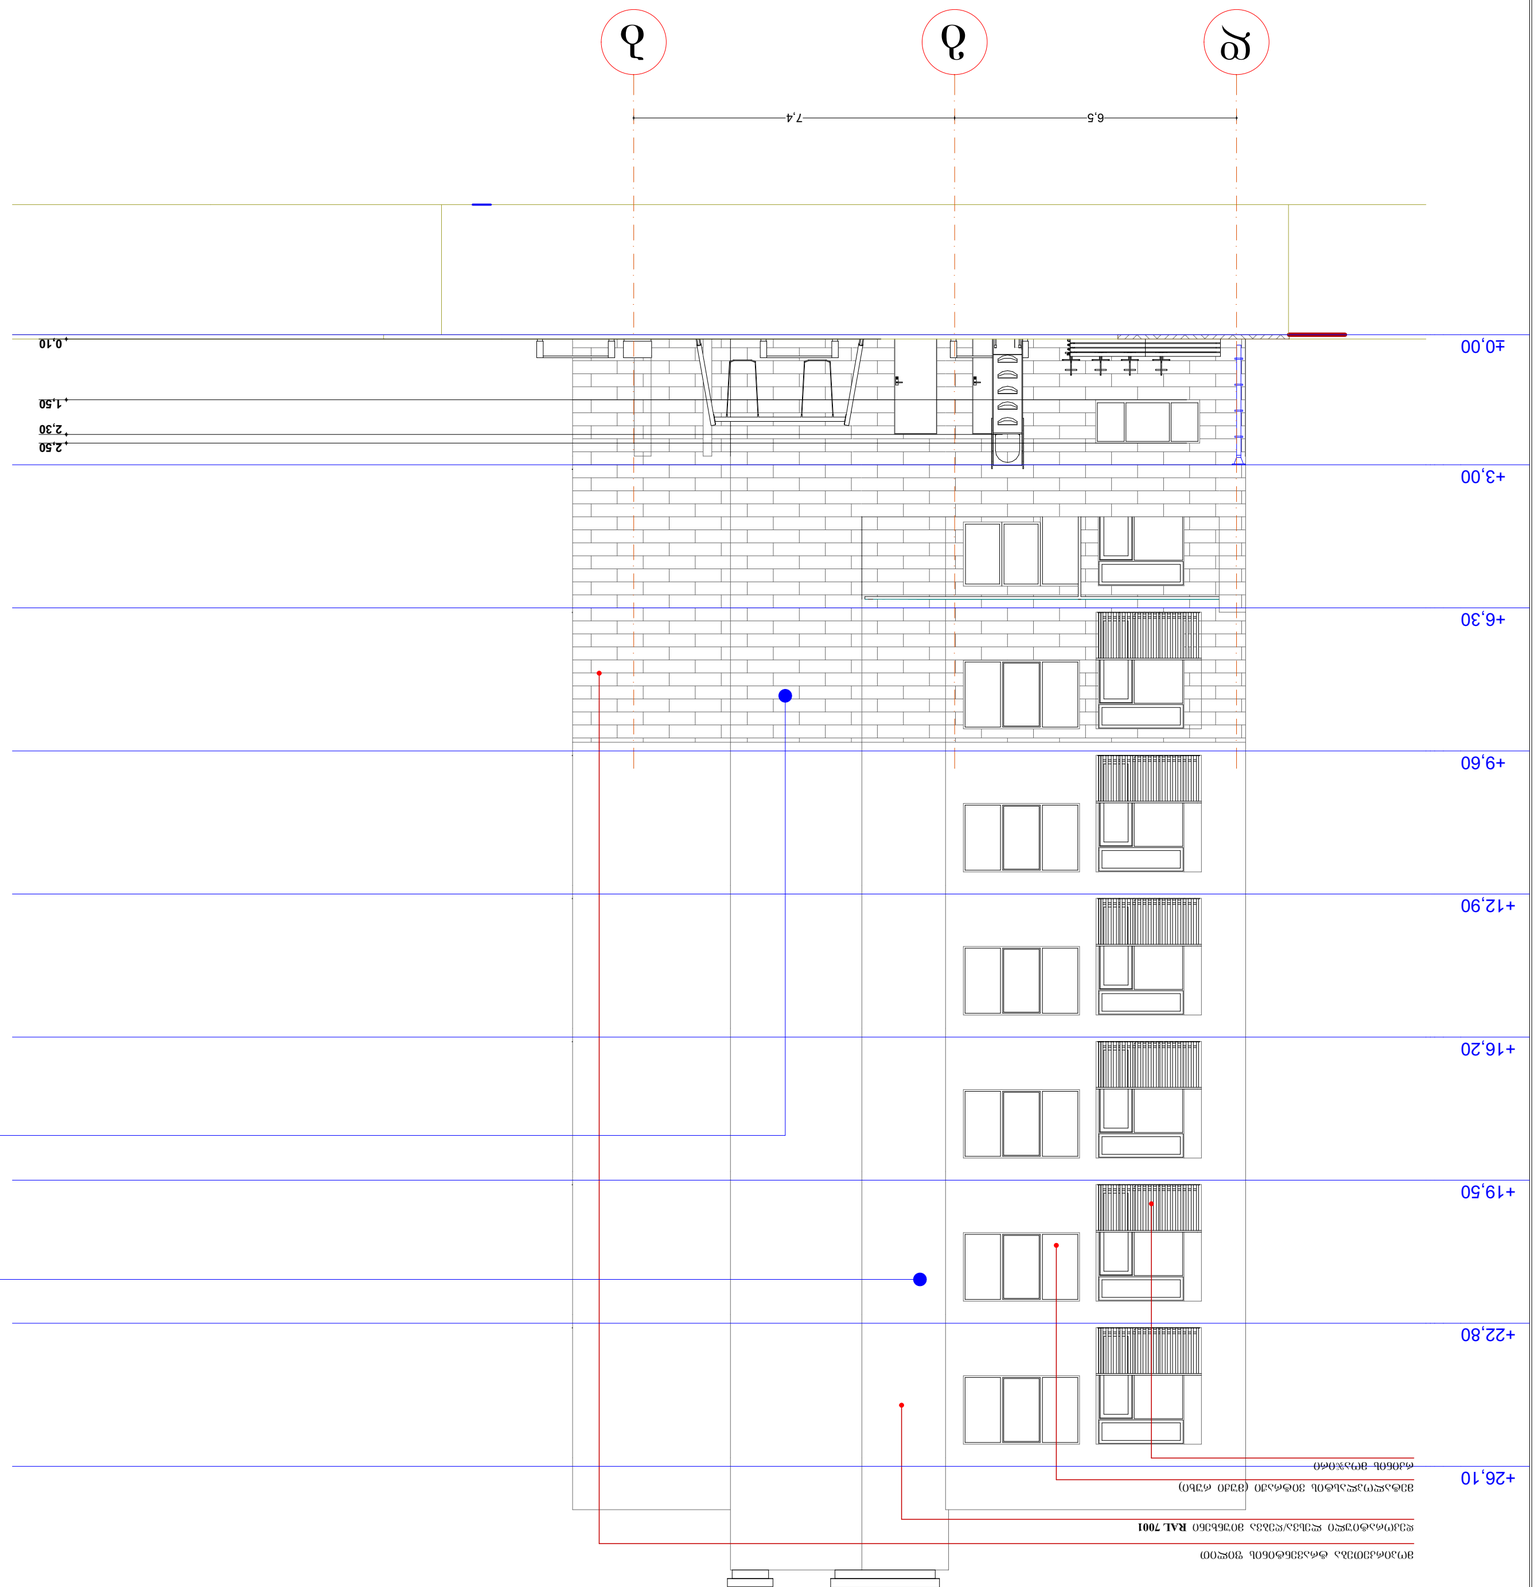
ბ
გ
დ
6.5
7.4
±0.00
+3.00
+6.30
+9.60
+12.90
+16.20
+19.50
+22.80
+26.10
+0.10
+1.50
+2.30
+2.50
RAL 7001

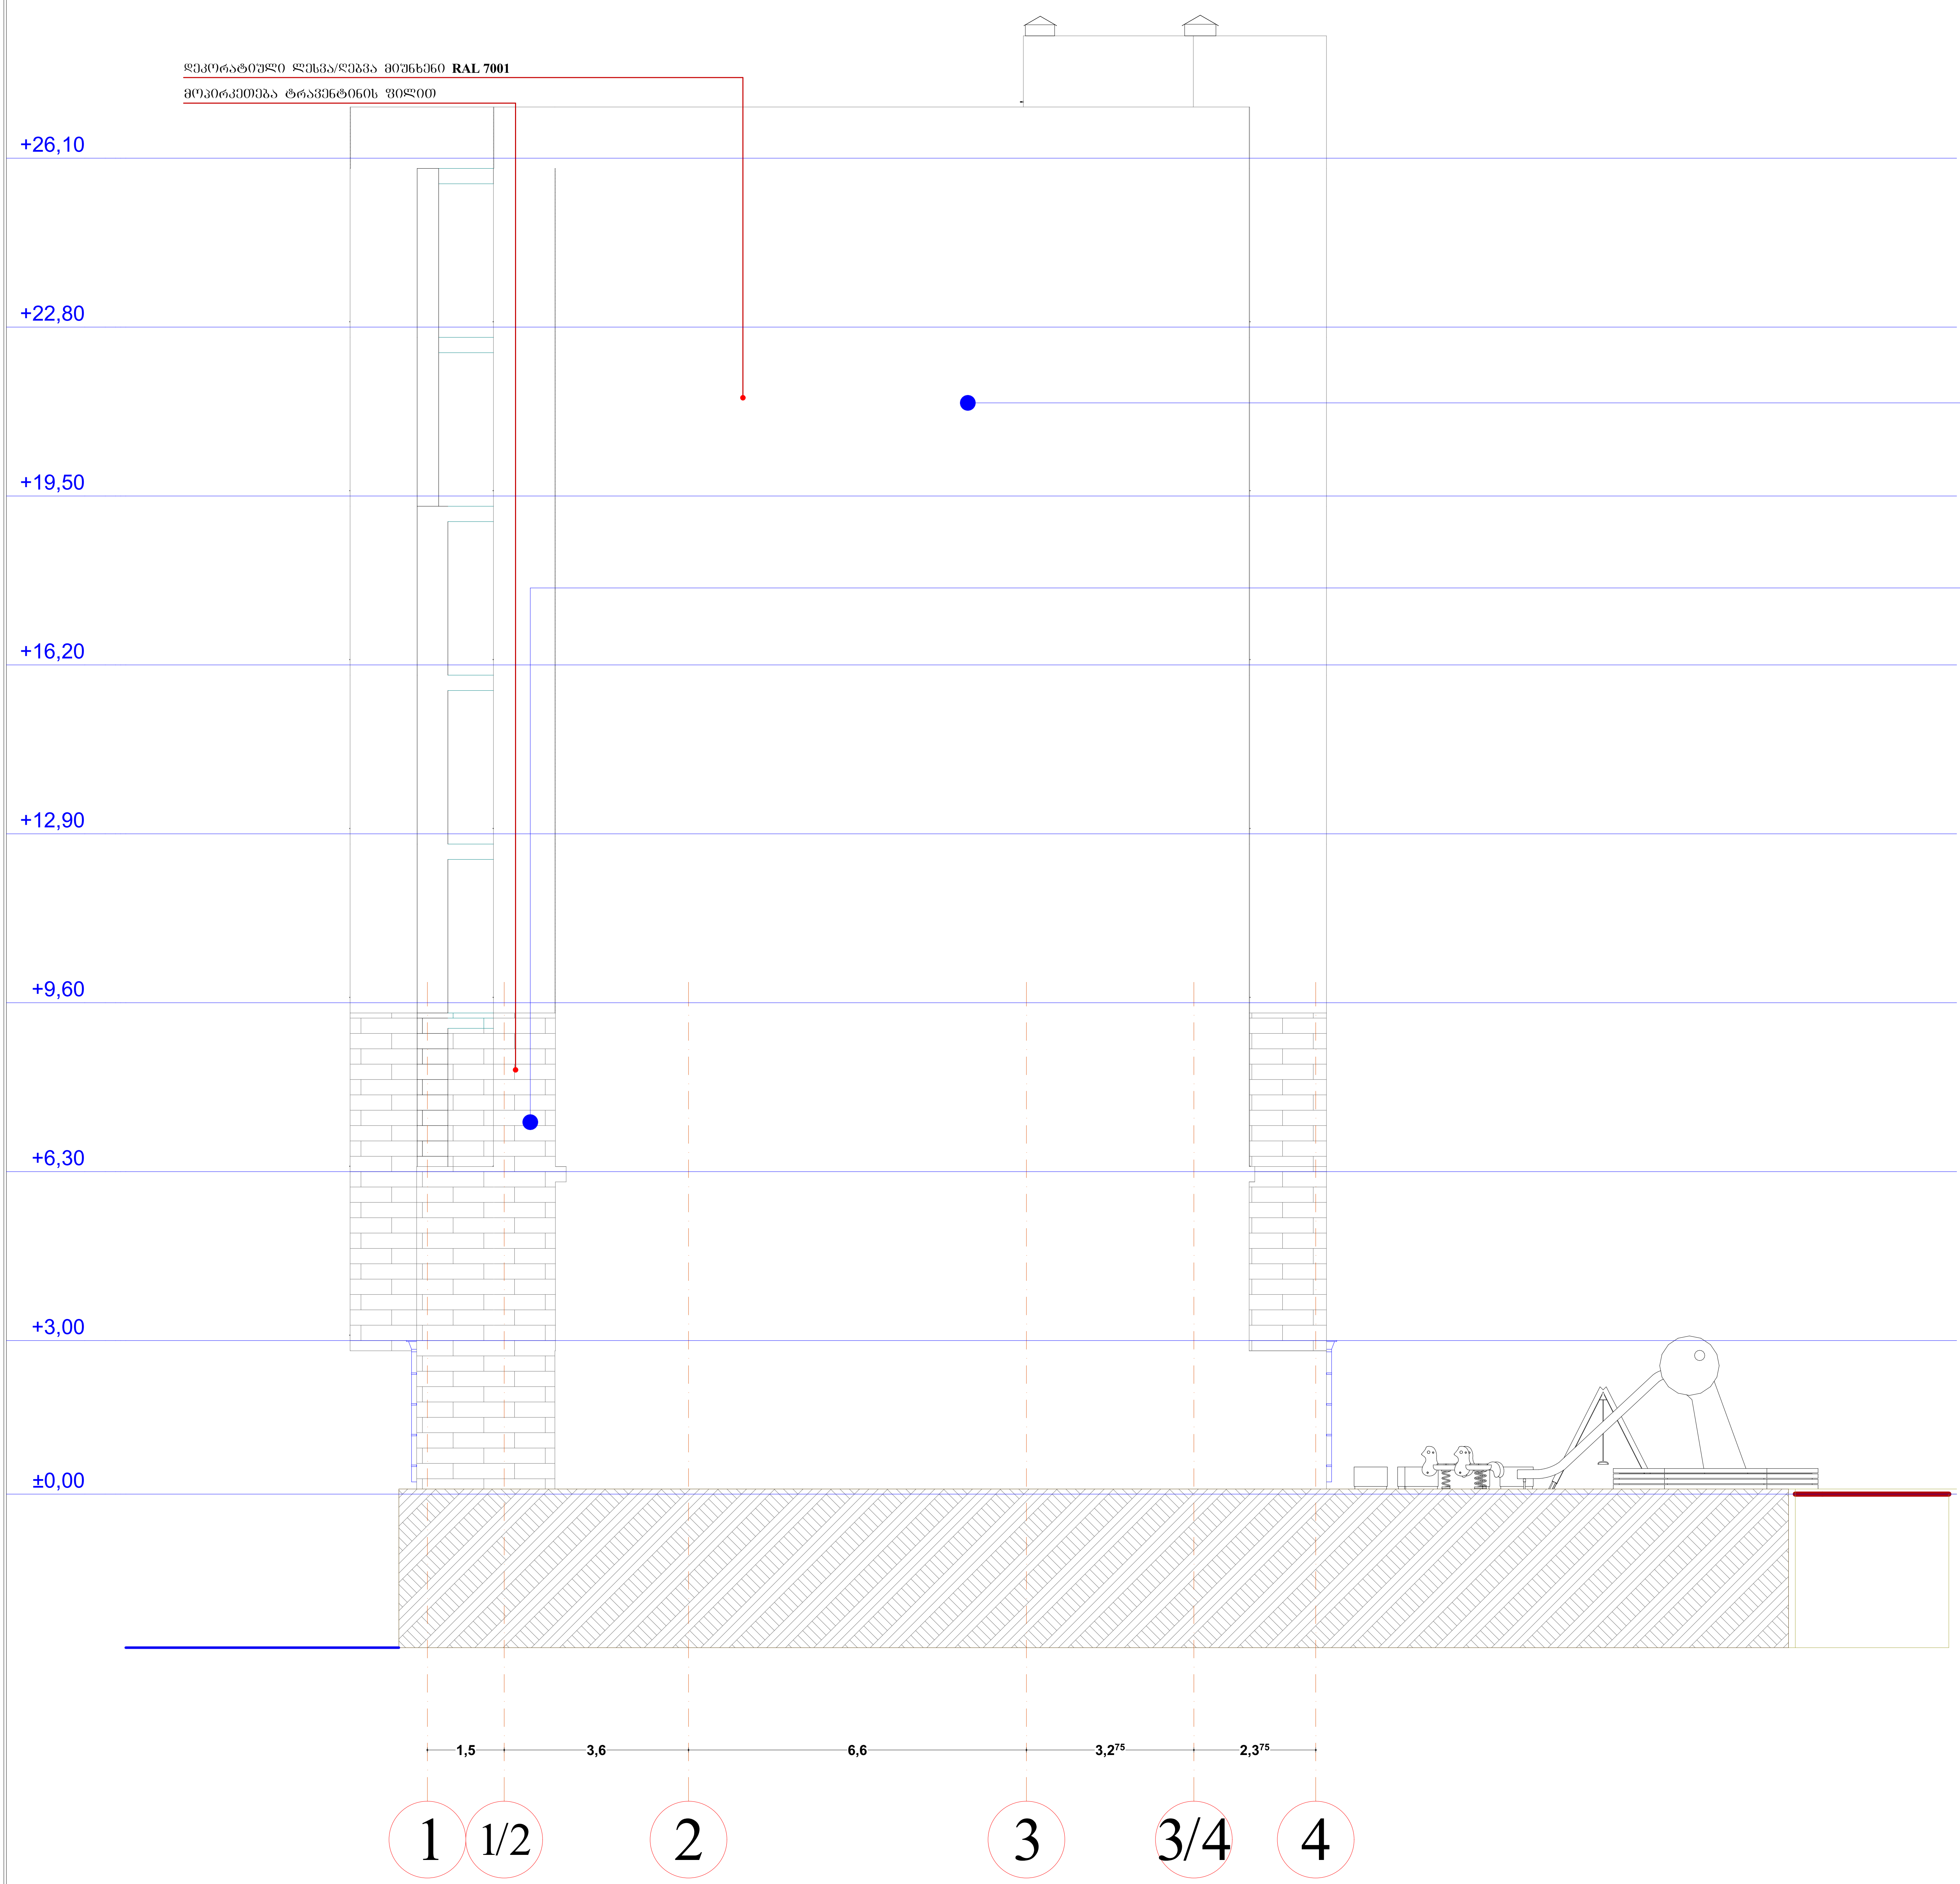

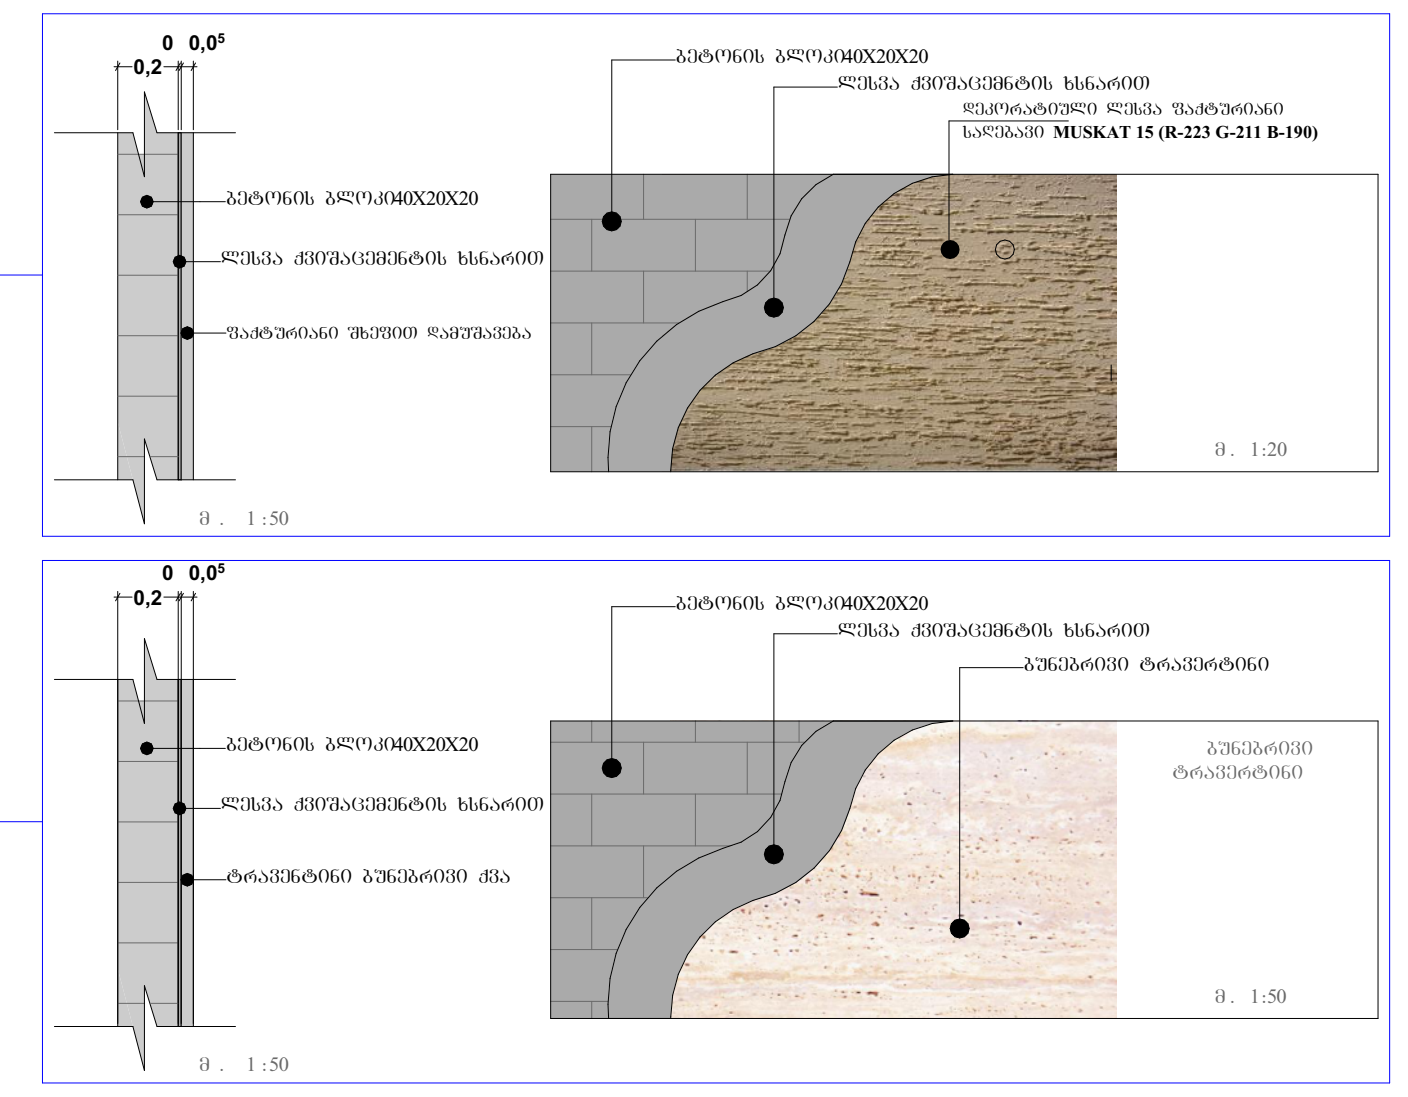

მასშტაბი 1:150	ფორმატი ა2
ექსპლიკაცია	
	საკადასტრო საზღვარი
	მომიჯნავე საკადასტრო საზღვარი
	გასასვლელამდე სავალი მანძილი
	მისაწვდომობა
	ცეცხმედეგობის ხარისხი 60წ.
	საცხოვრებელი ჯგუფი
	სასაწყობე ჯგუფი
	მწვანე საფარი
ბინა№ 206	ბინის №
სულ: 48,2	საერთო ფართი
საცხ: 44,1	საცხოვრებელი ფართი
აივ: 4,1	აივნის ფართი
სც-2	დაკავებულობის ჯგუფი
დდ=3	დაკავებულობის დატვირთვა
EXIT	სახანძრო გასასვლელი
90წ / 90 / 220	კარების ხანძარმედეგობის ხარისხი კარების სიმაღლე კარბის სიგანე
	სახანძრო საშხეფი
	სახანძრო გიდრანტი
	ხელის ცეცხმაქრი
	სახანძრო მილდგარი
	იტალიური ფიჭვი
	კავკასიური ცაცხვი

პრ. დასახელება

მრავალბინიანი საცხოვრებელი სახლი

ს.კ. 01.10.07,007,110

დამკვეთი

შ.პ.ს. „დიდი დიღომი პროჯექთ“
ს.კ. 405193909

შემსრულებელი

შ.პ.ს. „დიდი დიღომი პროჯექთ“
ს.კ. 405193909

დირექტორი	ზ. სებისკვერაძე	
პრ.ავტორი	გ.ბექუაშვილი	
შეასრულა	გ.ბექუაშვილი	

ნახაზის დასახელება

ფ ა ს ა დ ი

1-4