
შიდა აზომვითი ნახაზი

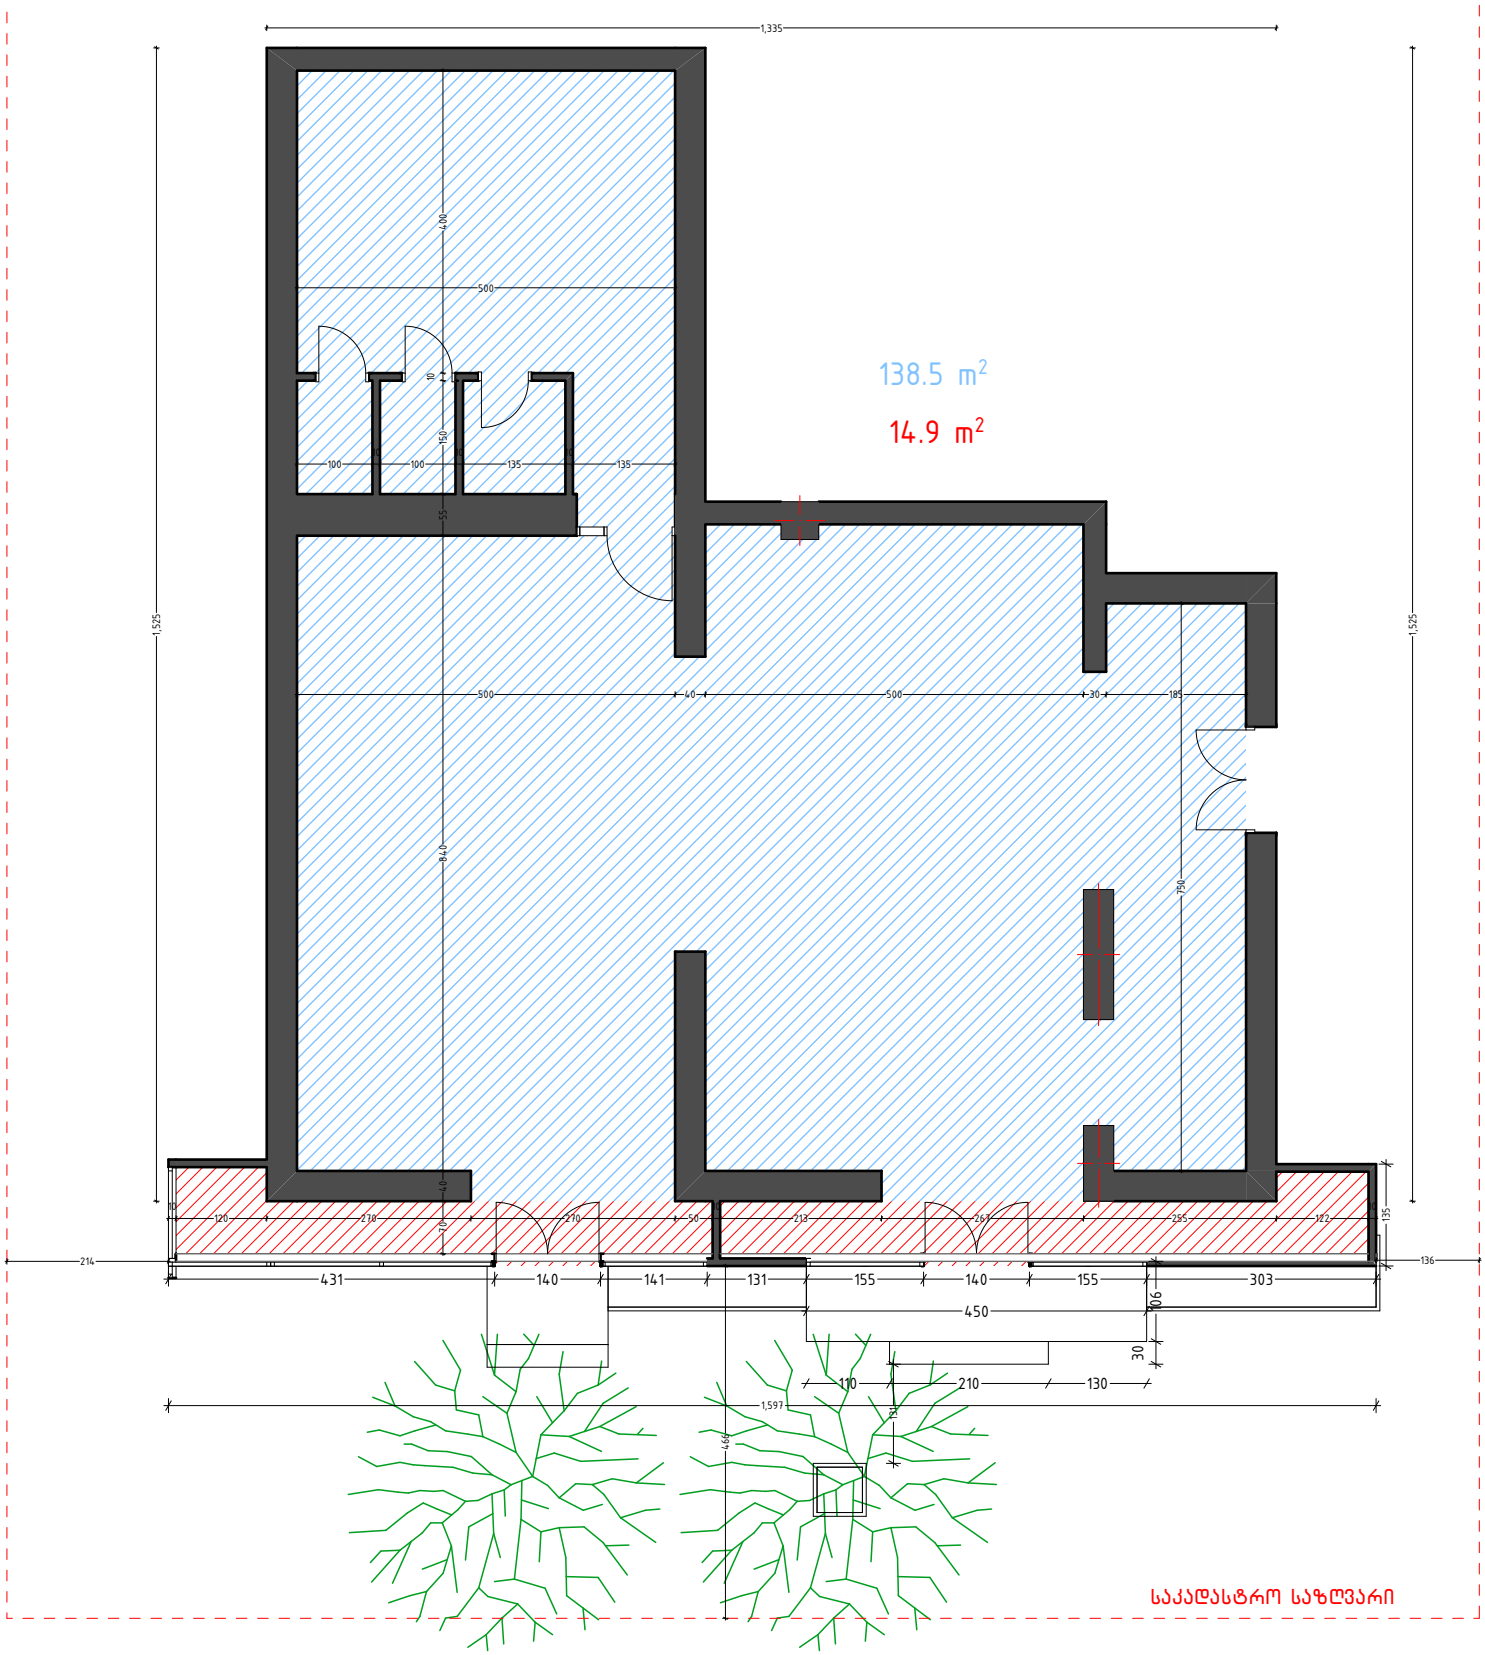

ნიშნულები :

საკადასტრო საზღვარი

კანონიერი ფართი 138.5 კვ.მ

უკანონო მიშენება 14.9 კვ.მ

შიდა აზომვითი ნახაზი I სართული კომერციული ფართი	
არქიტექტორი	ნიკოლოზ გამგებელი პ/ნ 0100503397
დამკვეთი	შ.პ.ს. რითეილ ჯგუფი ს/ნ 436041659
მესაკუთრე	შ.პ.ს. ალუდაური ს/ნ 201949473
მისამართი	დიღმის მასივი, კვარტალი III, კორპუსი 19 ს/კ 01.13.03.039.002.01.500
მასშტაბი	1:100

15.07.2022 წ.