H=L/Y
H=12.08/0.35
H=34.5

ზომა A-3 | ფაილის № | dwg. შაბლონის სახელი: gegmebi .dwg

პირობითი ნიშნები:

n – ექსპლიკაციის ნომრაცია
– არქიტექტურული ნიშნული
– კედლები
– ჭრილები
– ღერძის ხაზი

ექსპლიკაცია

შენიშვნები:

ნახაზზე ზომები მოცემულია სანტიმეტრებში.

ტექნიკური მახვენებლები

დამკვეთი: შპს "ემ-ემ-ჯი ჯგუფი"

მისამართი:
ქ. თბილისი, დასახლება მუხიანი, მიკრო/რაიონი IV, კოლაუხი 42-ის მიმდებარედ

პროექტის სახელწოდება

მრავალბინიანი საცხოვრებელი სახლი

მონაწილეობა	გვარი	ხელმოწერა	თარიღი
არქიტექტორი	მ.ხარებავა		18.10.2022
შემმოწმა	მ. სოფხოვილი		18.10.2022
არ. კონსტრუქტორი			

შპს "ემ-ემ-ჯი ჯგუფი"
ს/ნ 404508724

მასშტაბი 1:100
თარიღი 15.09.2022
layout

მისამართი:
თბილისი, აღმაშენებლის გამზირი №42ბ
საოფისე ფართი №16

ნახაზი: ჭრილი 1-1

სტადია	ფურცელი	ფურცლები
მ. პ.	08	31

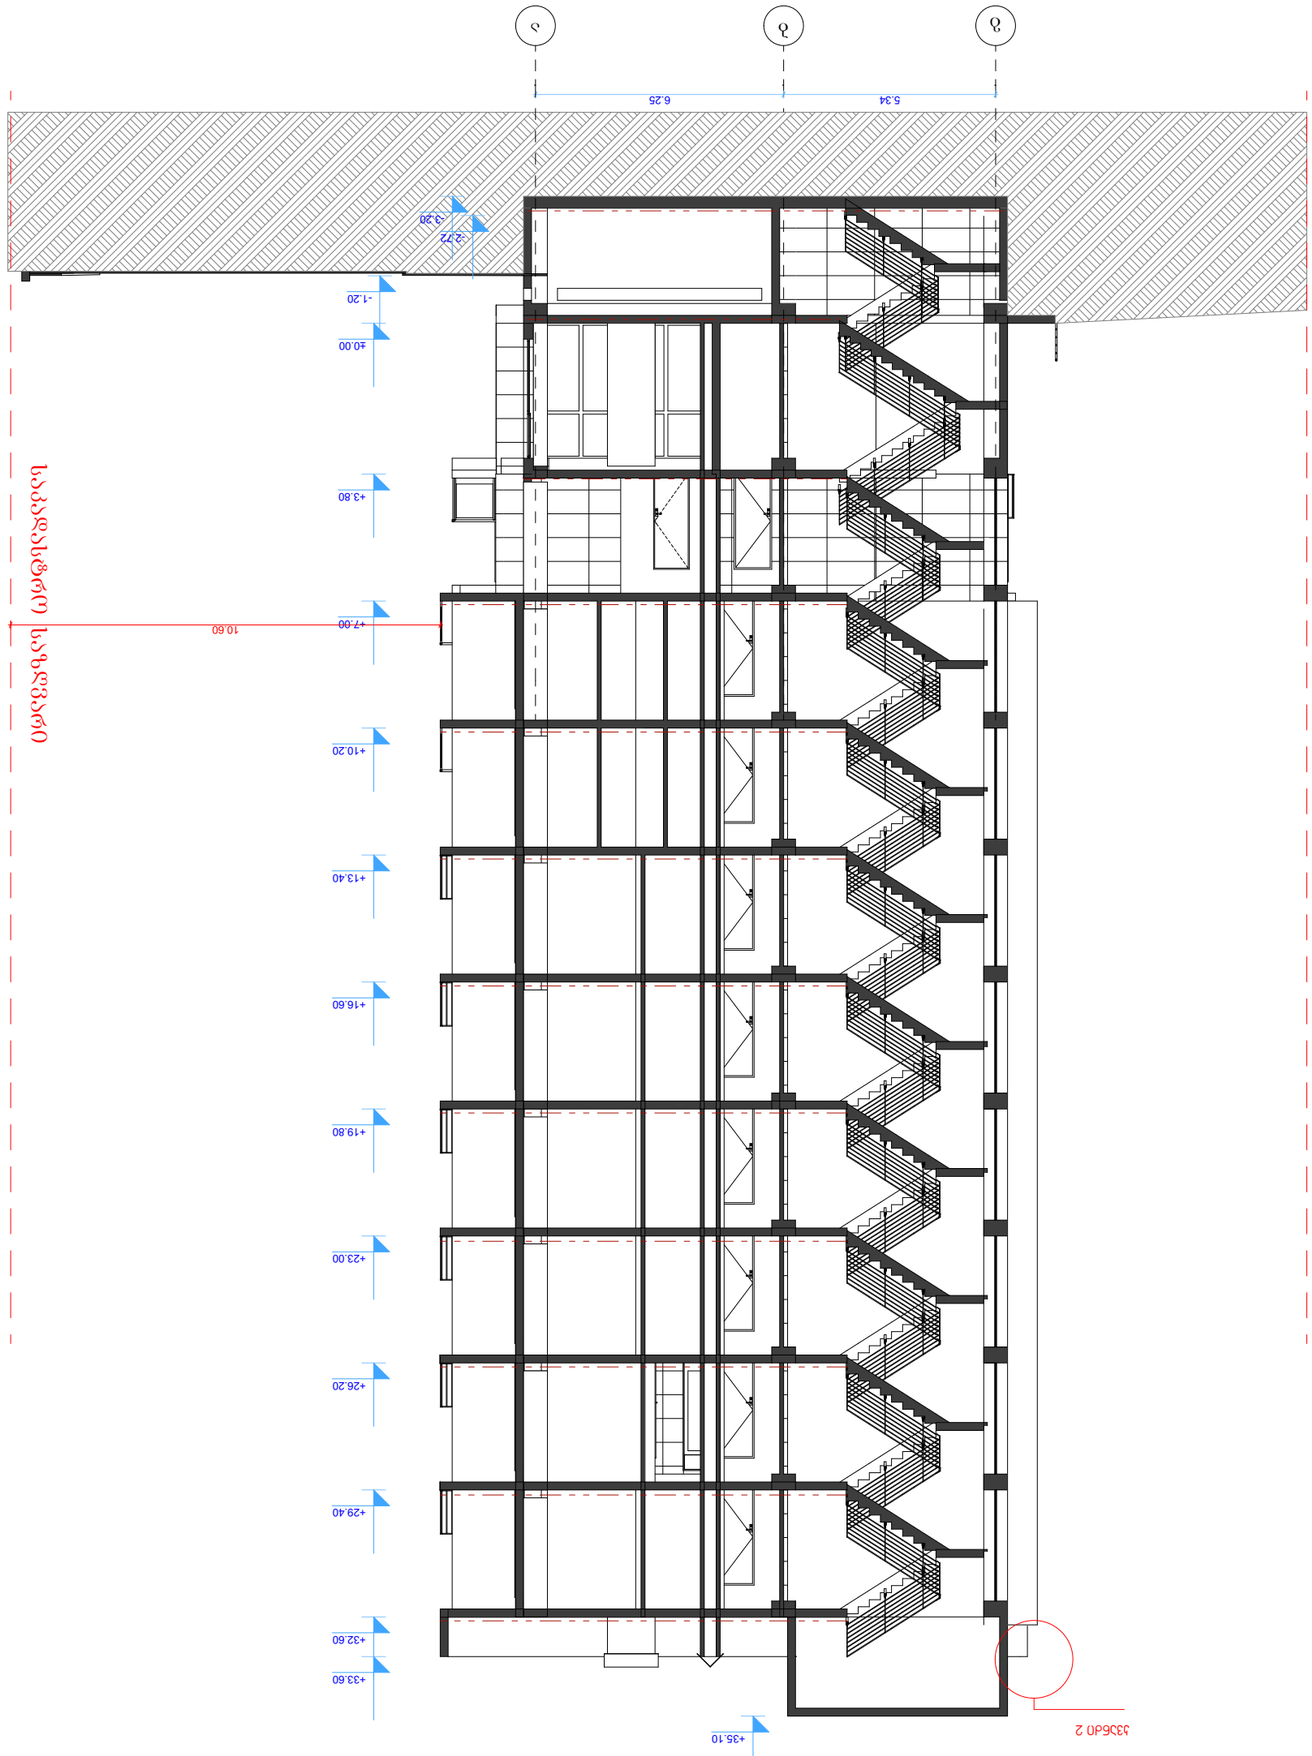

GSPublisherVersion 2.0.99.100

b

-3.20

-2.72

±0.00

+3.80

+7.00

+10.20

+13.40

+16.60

+19.80

+23.00

+26.20

+29.40

+32.60

+33.60

- 1.20

10.60

+35.10

საკადასტრო საზღვარი

საკადასტრო საზღვარი

კვანძი

2

ჭრილი

2

-

2

ფორმატი დაკვეთა

dwg

. ფაილის სახელი

შენიშვნები

:

პირობითი ნიშნები

:

გეგმები .დწგ

ექსპლიკაცია

ნახაზზე ზომები მოცემულია სანტიმეტრებში

.

ღერძის ხაზი

ნ ექსპლიკაციის ნუმერაცია

არქიტექტურული
ნიშნული

კედლები

კოლონები

ტექნიკური მაჩვენებლები

A

-

3

გვარი

პრ. კონსტრუქტორი

1

:100

08

არქიტექტორი

ხელმოწერა

ფურცლები

დაამუშავამ.

p

.

მისამართი

:

პროექტის სახელწოდება

დამკვეთი

:

ფურცელი

თანამდებობა

layout

თარიღი

T

.ხარჩილავა

მ. სომხიშვილი

მრავალბინიანი საცხოვრებელი სახლი

შპს

"em

-em

-ji

" ჯგუფი

s

/n 404508724

თბილისი, ალექსი
გობრონიძის ქუჩა

#42

b

საოფისე ფართი

#

1

6

შპს

"em

-em

-ჯი ჯგუფი

"

31

თარიღი

მასშტაბი

ნახაზი

სტადია

მისამართი

:

ქ, თბილისი, დასახლება მუხიანი, მიკრო

/რაიონი IV

,

კორპუსი 42

-ის მიმდებარედ

18

. 10

.2022

18

.10

.2022

15

.09

.2022

g

5.34 6.25

a

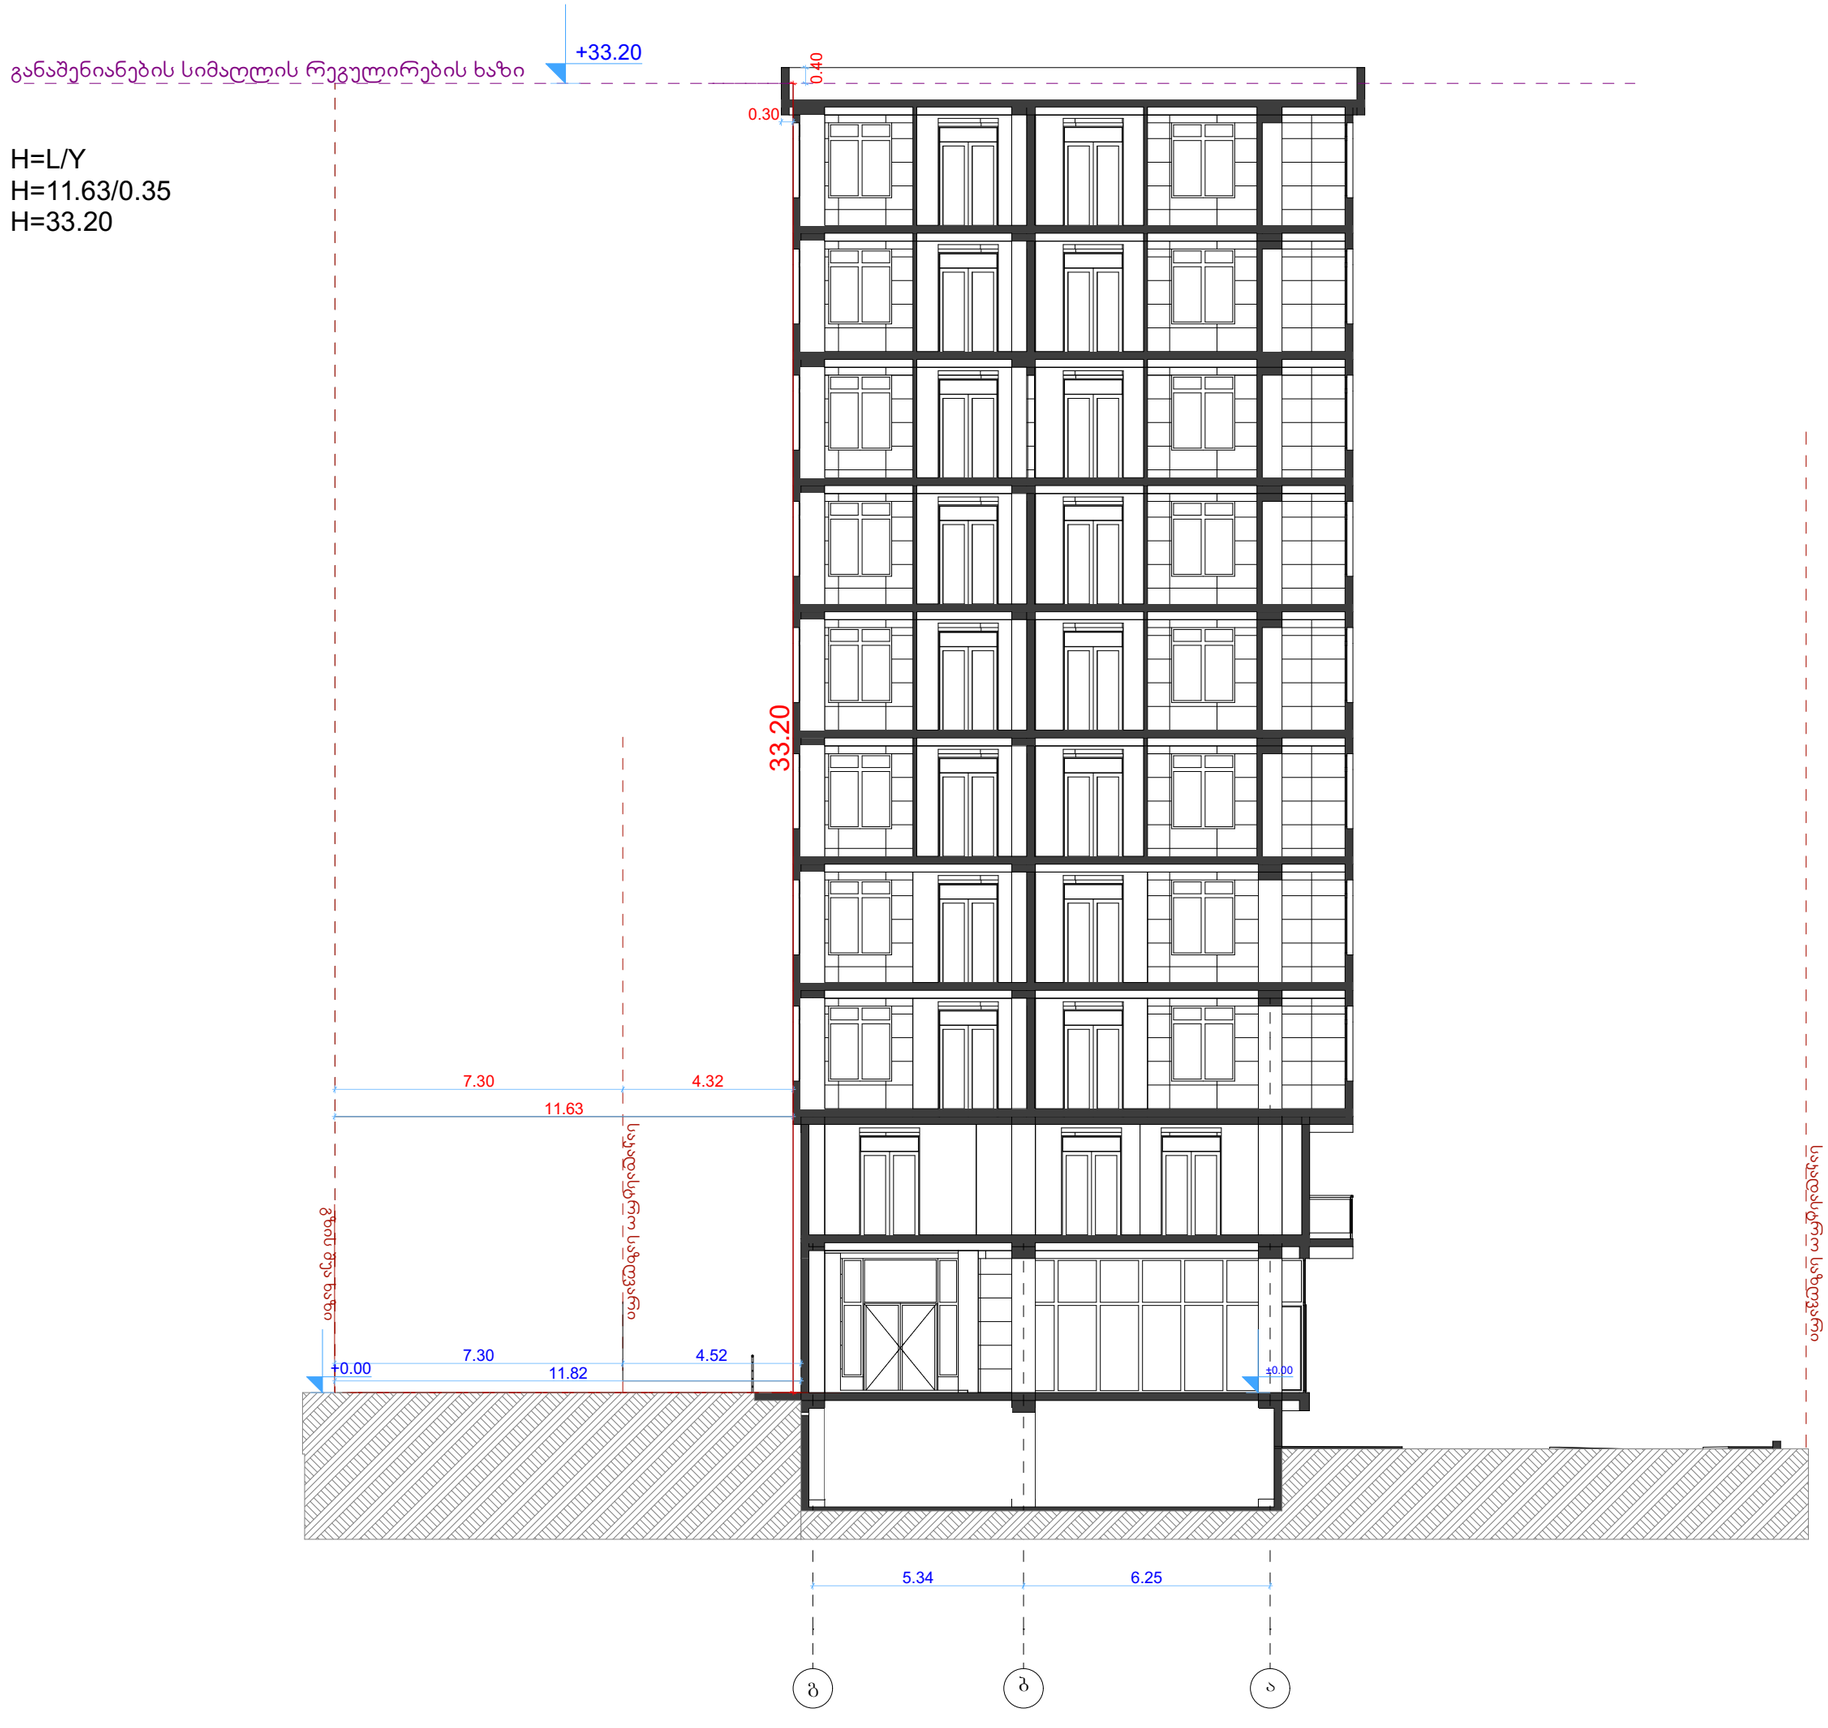

ფორმატი	A-3	დაკვეთა №	dwg. ფაილის სახელი
			gegmebi .dwg

პირობითი ნიშნები:

n – მშენებლობის ნუმერაცია	– კედლები
– არქიტექტურული ნიშნული	– კოლონები
	– ღერძის ხაზი

ექსპლიკაცია

შენიშვნები:

ნახაზზე ზომები მოცემულია სანტიმეტრებში.

ტექნიკური მახვენებლები

დამკვეთი: შპს "ეგ-ეგ-ჯი ჯგუფი"

მისამართი:
ქ. თბილისი, დახანლება მუხიანი, მიქრო/რაიონი IV, კორპუსი 42-ის მიმდებარედ

პროექტის სახელწოდება

მრავალბინიანი საცხოვრებელი სახლი

თანამდებობა	გვარი	ხელმოწერა	თარიღი
არქიტექტორი	მ.ხარებავა		18.10.2022
დამპროექტებელი	მ. ლორთქიფანიძე		18.10.2022
პრ. კონსტრუქტორი			

შპს "ეგ-ეგ-ჯი ჯგუფი"	მასშტაბი	1:100
	თარიღი	15.09.2022
ს/ნ 404508724	layout	

მისამართი:
თბილისი, ალექსი ბოტკოვიანის ქუჩა №42ბ
საუფისე ფარეი №16

ნახაზი
სიმაღლის განსაზღვრის სქემა 1

სტადია	ფურცელი	ფურცლების
მ. პ.	08	31