სართულის ტექნიკურ ეკონომიკური მაჩვენებლები

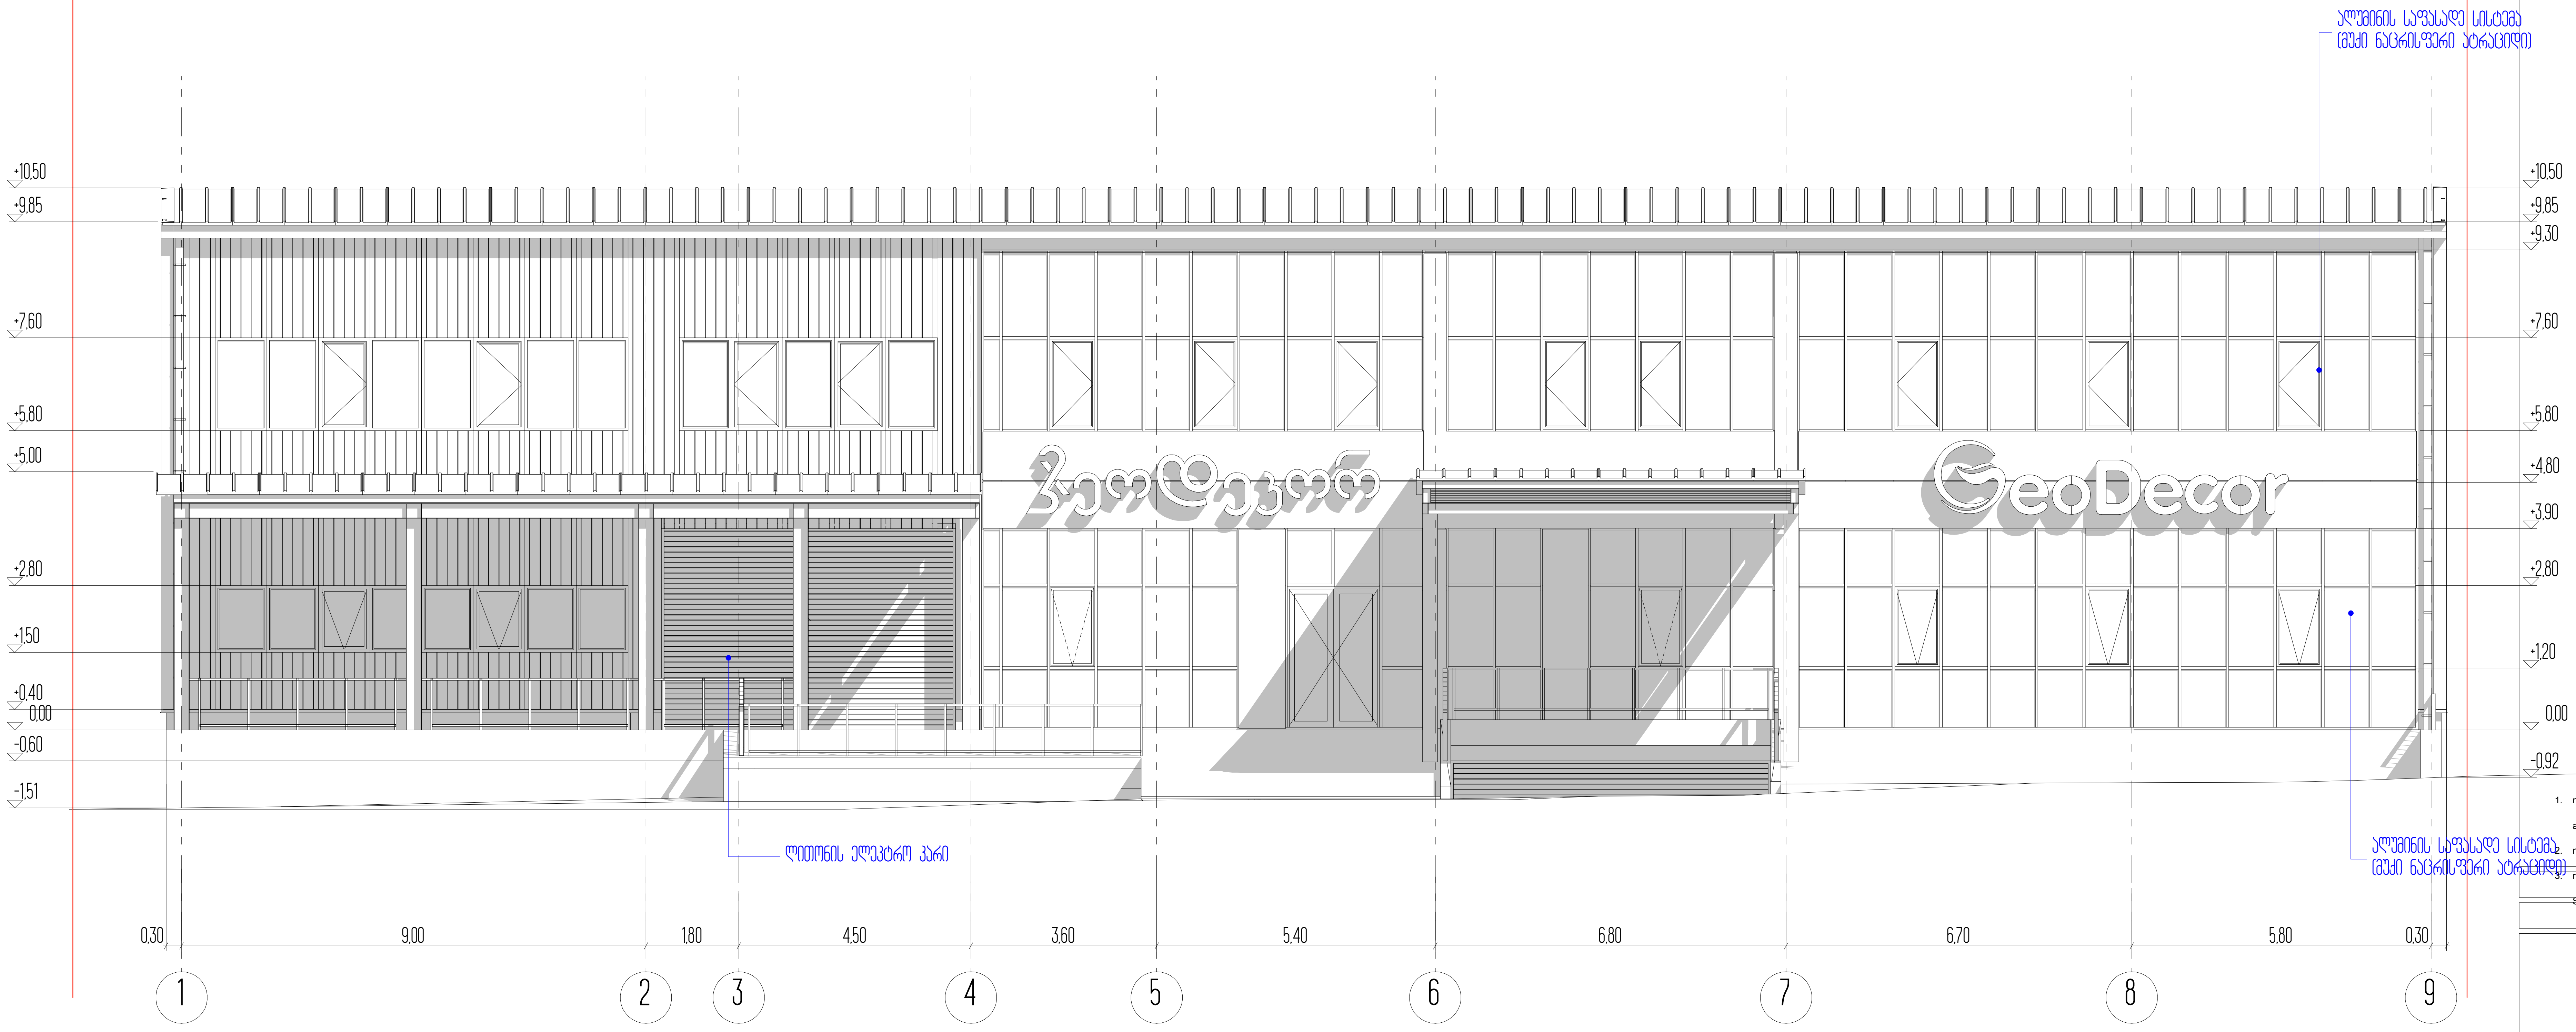


1. naxazze saproeqto Senobis nuli Seesabameba absolutur niSnuls - ________
2. naxazze zomebi mocemulia metrebSi
3. naxazis yvela cvlileba mSeneblobisas SeTanxmebuli unda iyos proeqtis avtorTan

ქ. თბილისი, ფეიქრების ქ. 12

არქიტექტურული პროექტი

ფასადი 1-9 ღერძებში

პირობითი ნიშნები

| | |
|---|---|
| 0,00 (red line) | nakveTis saxRvari |
| 0,00 (blue mark) | arqiteqturuli niSnuli |
| ს2 | |
| 4-4 | Wrilis xazi |

UAD Studio — Urban & Architectural Design

LLC UAD Studio
ქ. თბილისი, ყიფშიძის ქ. №9

| Tanamdeboba | saxeli, gvari | xelmowera |
|---|---|---|
| direqtori | a.jobava | |
| arqiteqtori | v. vardania | |
| arqiteqtori | k. surmava | [signature] |
| | | |
| TariRi | furc. raodenoba | furclis # |
| | | ა-09 |

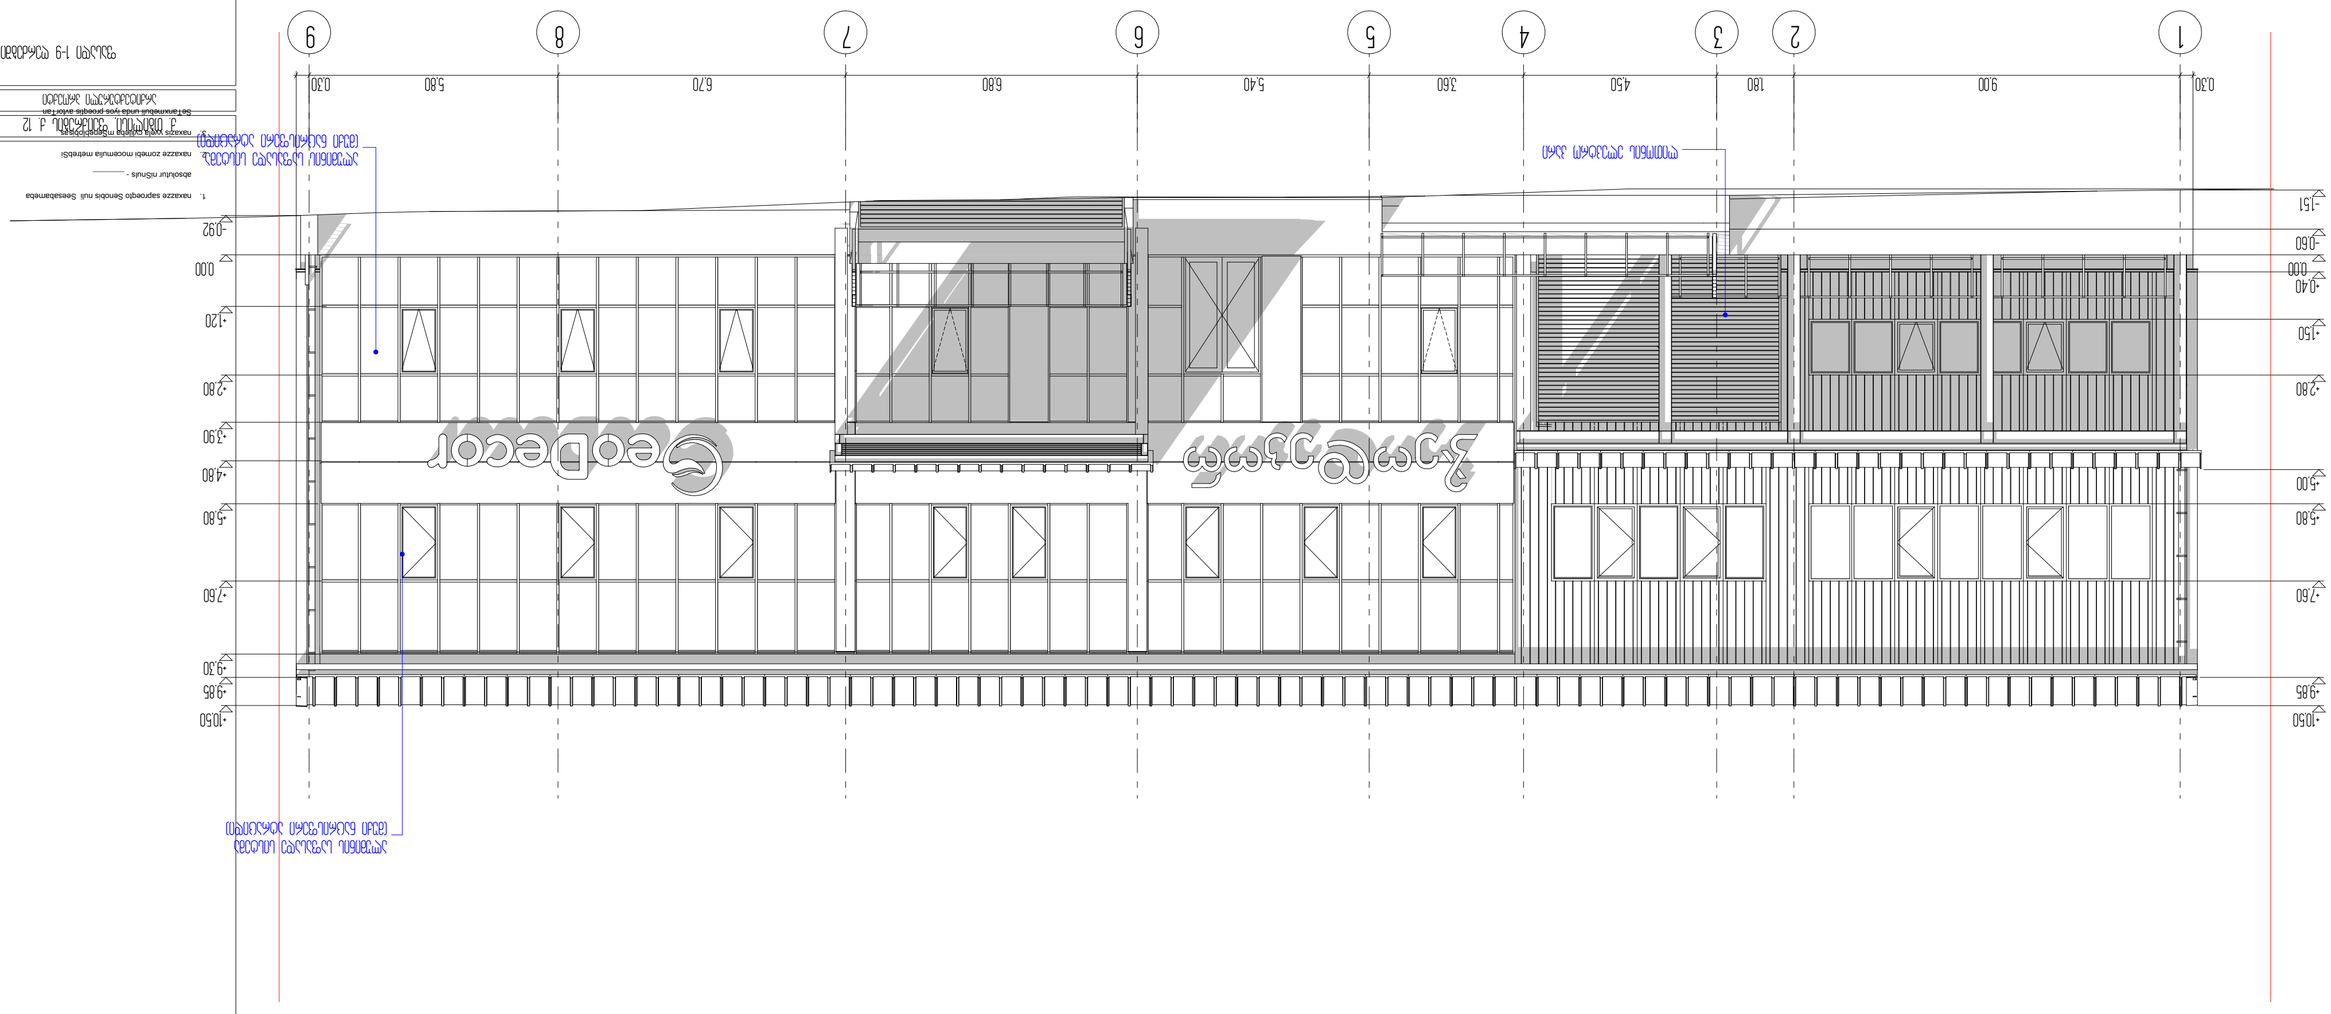


| | | |
|---|---|---|
| Tanamdebooba | saxeli, gvari | ხელმოწერა |
| dirigebi | n. sixarulize | |
| arqitekti | v. vaxania | |
| arqitekti | k. surmava | |
| | | |
| TarRi | furc. raodenoba | furcis # |

J-09

LLC UAD Studio

ურბანი & არქიტექტურული დიზაინის სტუდია

ფასადის 1-9 ღერძებზე

ფასადის ხედი

| | |
|---|---|
| 000 | ნიშნული მ/ნ |
| | არქიტექტურის ნიშნული |

4-4 — ჭრილის ნომერი

| | |
|---|---|
| | |
| | |

| | |
|---|---|
| | |
| | |
| | |

სართულის ტექნიკურ ეკონომიკური მაჩვენებლები

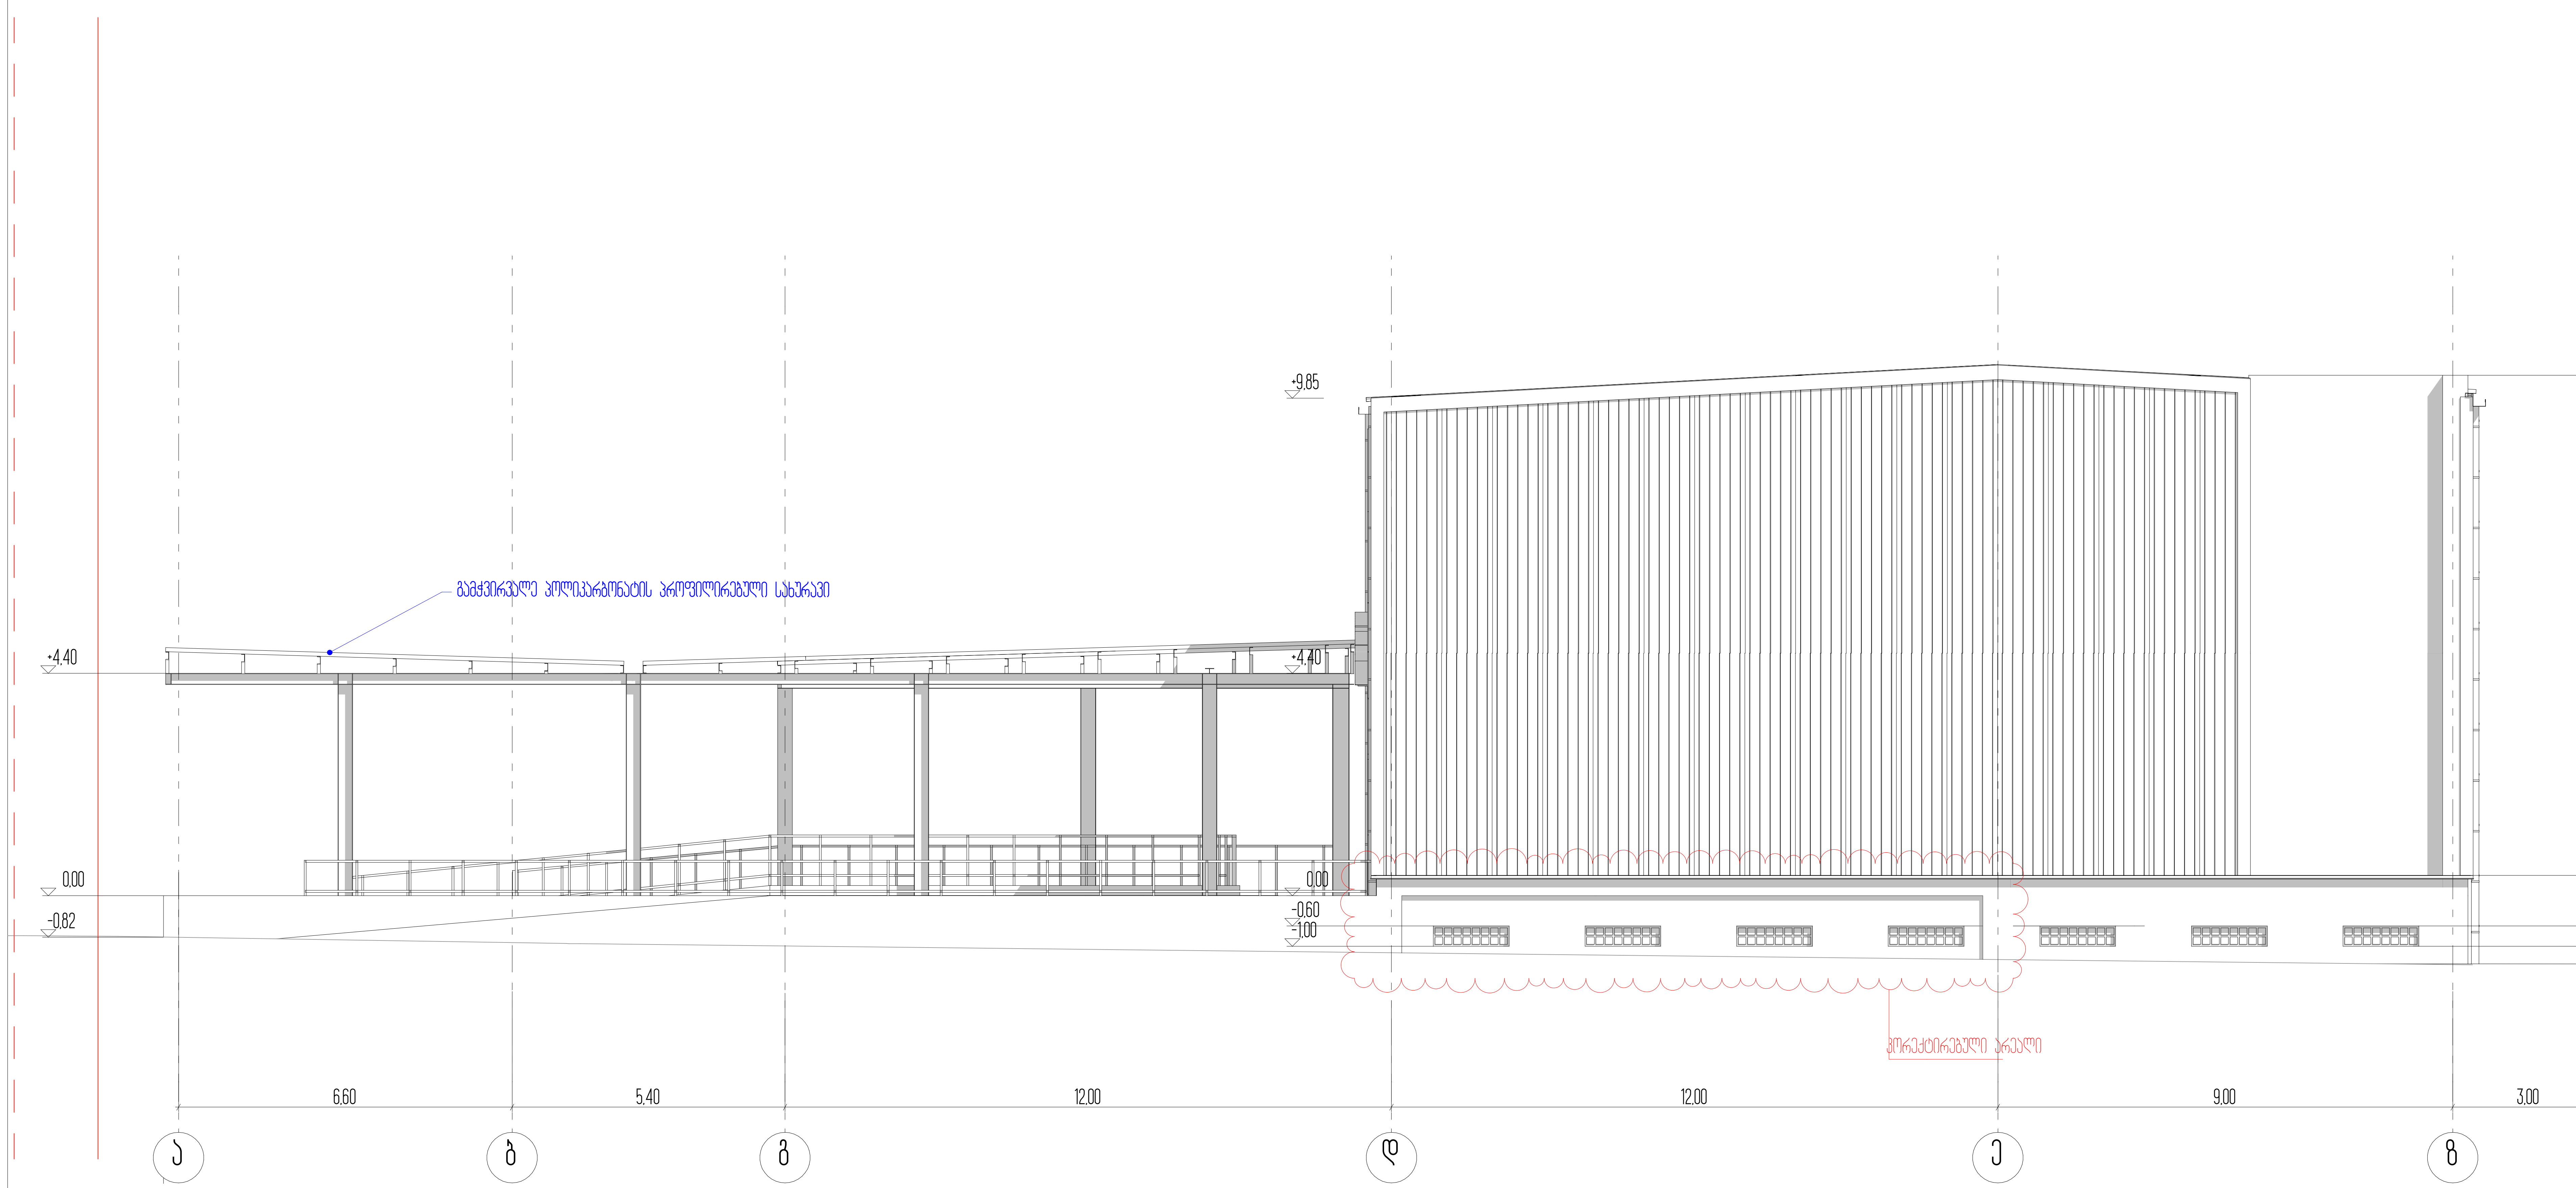


1. naxazze saproeqto Senobis nuli Seesabameba absolutur niSnuls - ________

naxazze zomebi mocemulia metrebSi

3. naxazis yvela cvlileba mSeneblobisas SeTanxmebuli unda iyos proeqtis avtorTan

ქ. თბილისი, ფეიქრების ქ. 12

არქიტექტურული პროექტი

ფასადი ა-ი ღერძებში

პირობითი ნიშნები

| | |
|---|---|
| 0,00 | nakveTis saxRvari |
| | arqiteqturuli niSnuli |
| Ꮭ2 | |
| 4-4 | Wrilis xazi |

LLC UAD Studio

ქ. თბილისი, ყიფშიძის ქ. №9

| Tanamdeboba | saxeli, gvari | xelmowera |
|---|---|---|
| direqtori | n. sixaruliZe | |
| arqiteqtori | v. vardania | |
| arqiteqtori | k. surmava | |
| | | |
| TariRi | furc. raodenoba | furclis # |
| | | ა-010 |

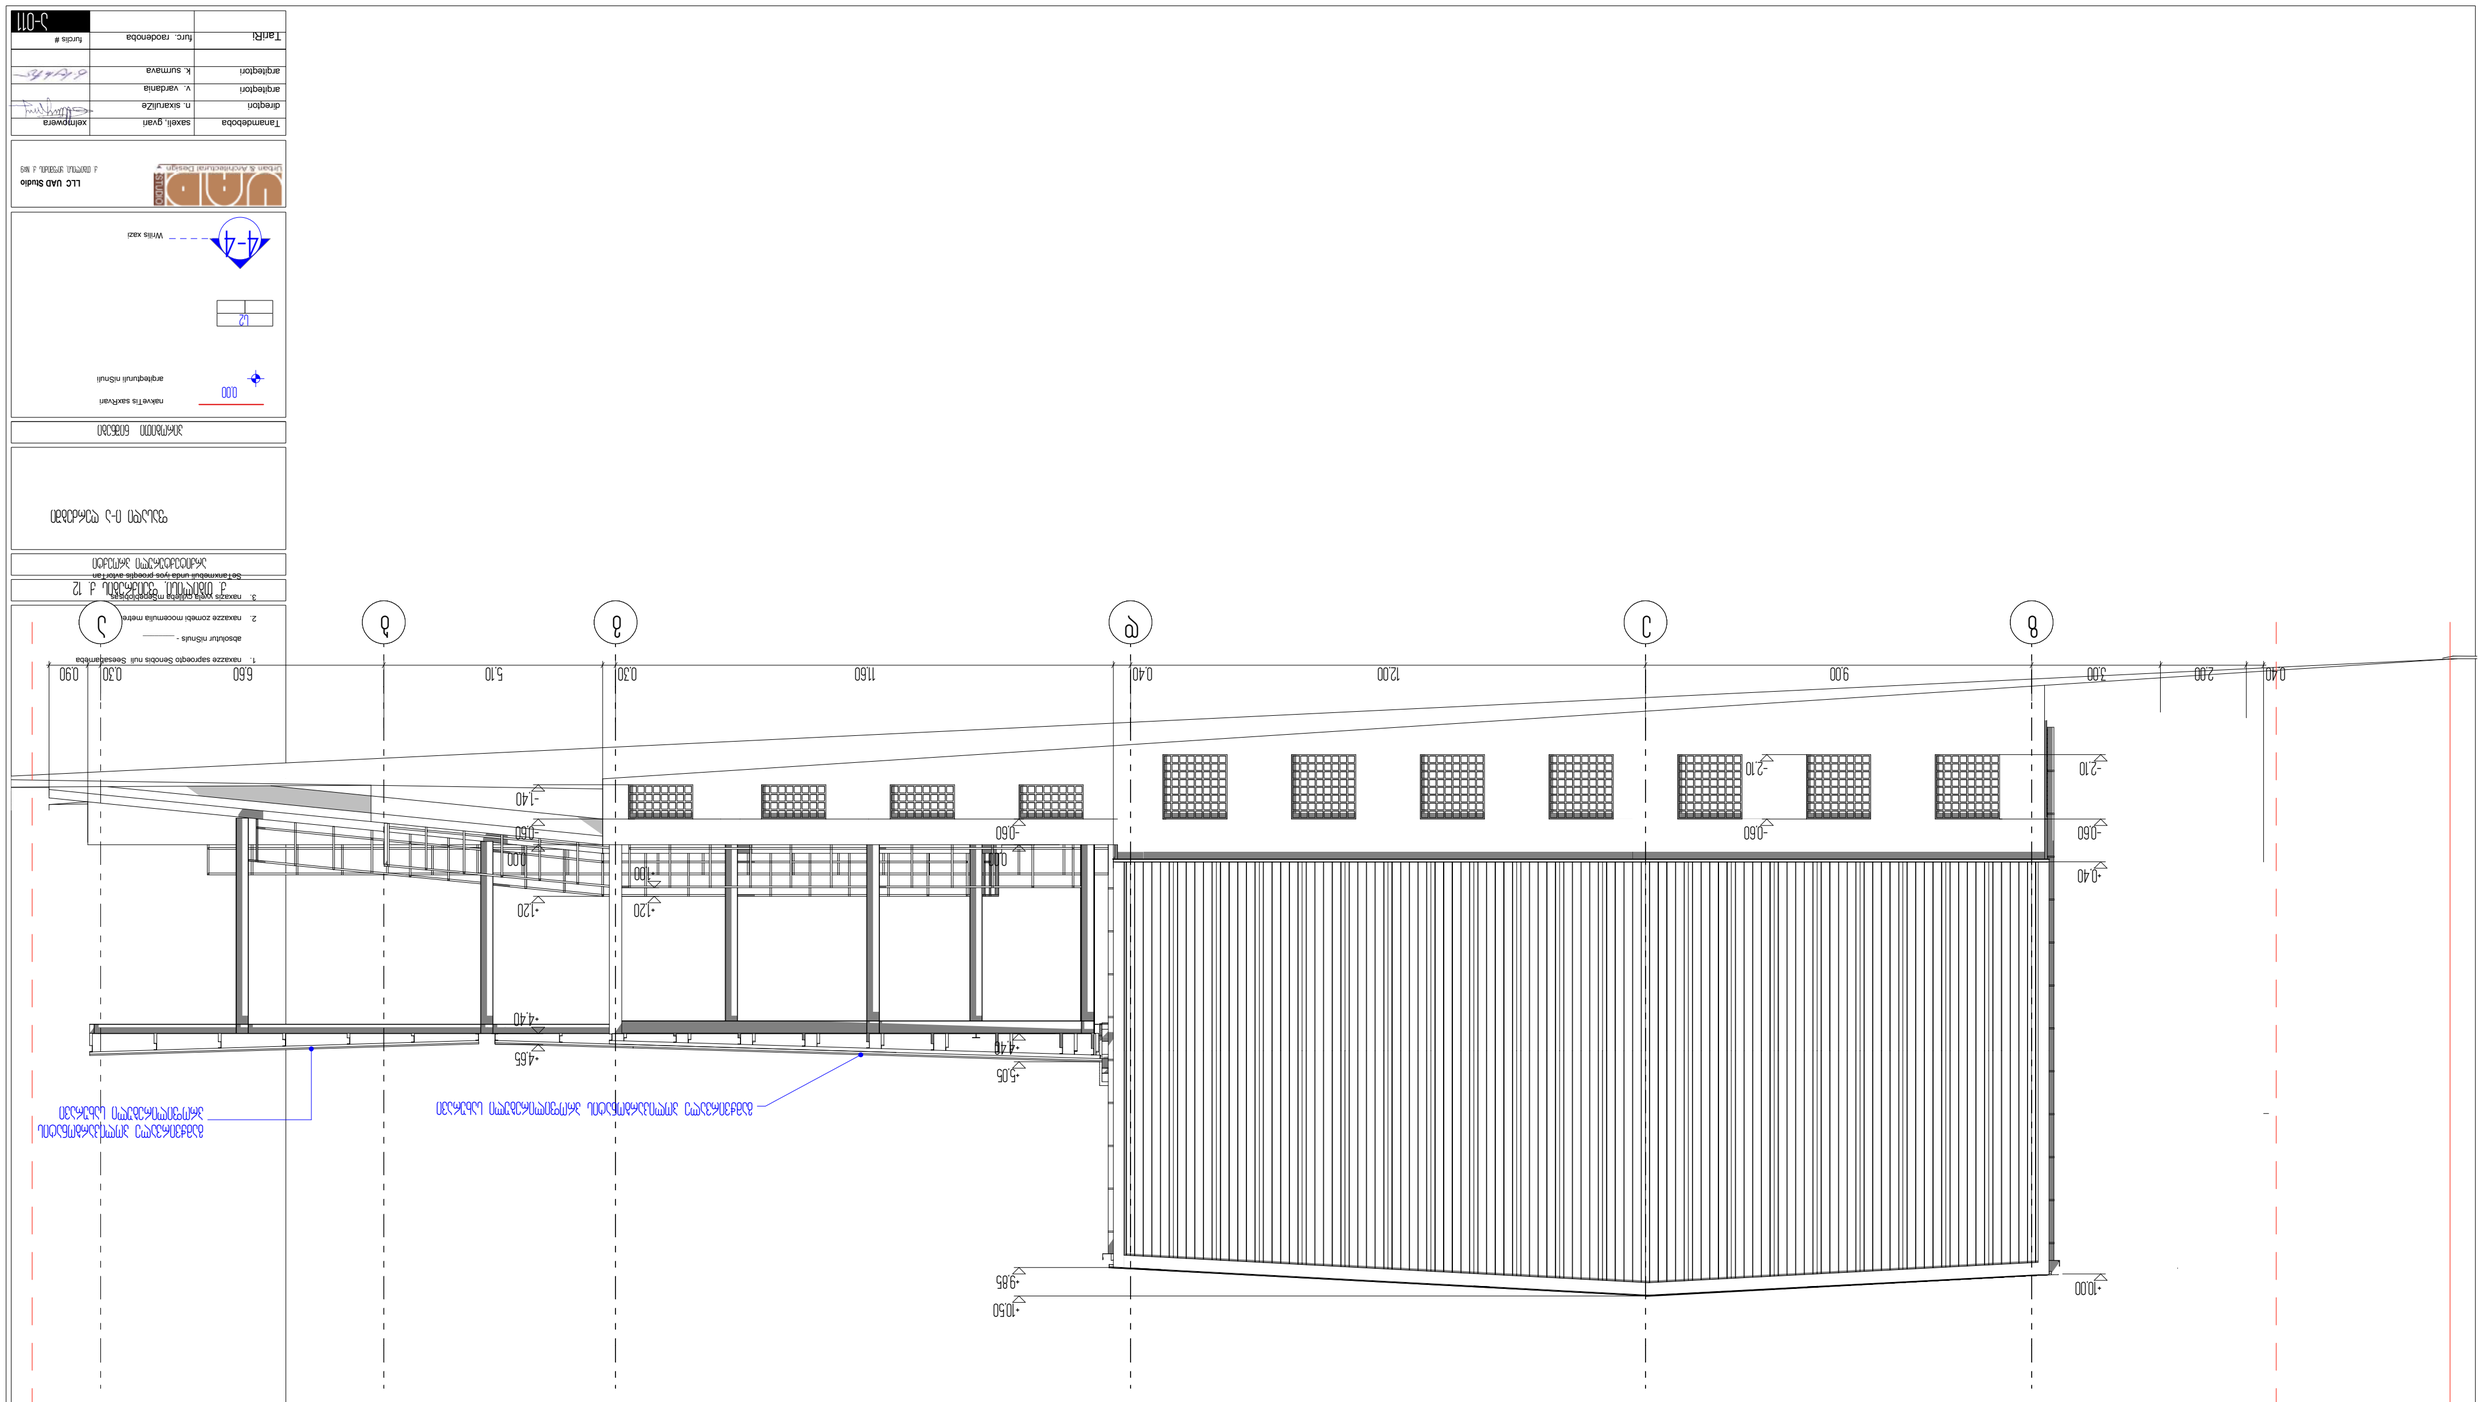


ՀԱՏԱԿԱՆ ՀԱՄԱՁԱՅՆԱՑՄԱՆ ԱՇԽԱՏԱՆՔՆԵՐ

ՀԱՏԱԿԱՆ ՀԱՄԱՁԱՅՆԱՑՄԱՆ ԱՇԽԱՏԱՆՔՆԵՐ ՊԱՀԱՆՋՎՈՂ ՇԻՆՈՒԹՅՈՒՆՆԵՐԻ ԱՐՏԱՔԻՆ ԿՈՂՄԵՐԻ ԼԱՆԴՇԱՖՏԱՅԻՆ ՁԵՎԱՎՈՐՈՒՄ

ՀԱՏԱԿԱՆ ՀԱՄԱՁԱՅՆԱՑՄԱՆ ԱՇԽԱՏԱՆՔՆԵՐ ՊԱՀԱՆՋՎՈՂ ՇԻՆՈՒԹՅՈՒՆՆԵՐԻ ԱՐՏԱՔԻՆ ԿՈՂՄԵՐԻ ԼԱՆԴՇԱՖՏԱՅԻՆ ՁԵՎԱՎՈՐՈՒՄ

ԱՐՏԱՔԻՆ ԼԱՆԴՇԱՖՏԻ ՏԱՐՐԵՐԻ ՀԱՏԱԿԱՆ ՀԱՄԱՁԱՅՆԱՑՄԱՆ ԱՇԽԱՏԱՆՔՆԵՐ

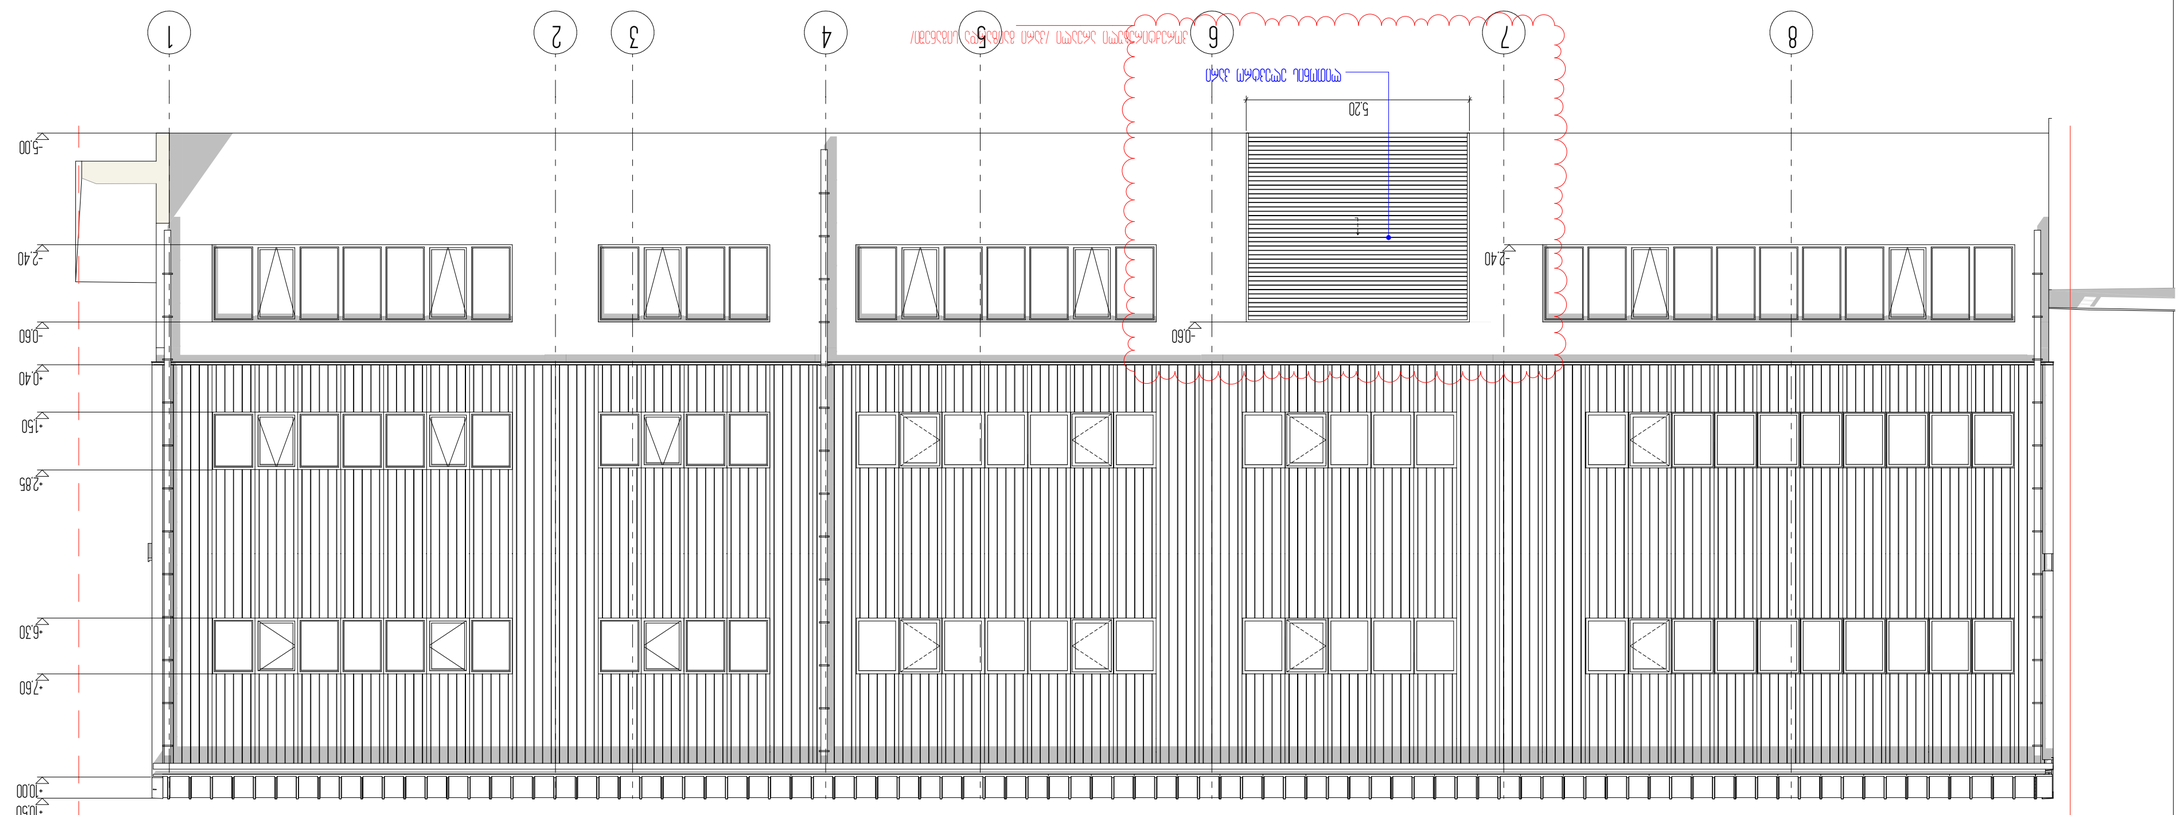


| | | |
|---|---|---|
| Tanamdeboba | saxeli, gvari | xelmowera |
| dreqtori | n. sixaruliZe | |
| arqitektori | v. vaxrania | |
| arqitektori | k. surmava | |
| TanRi | furc. raodenoba | furcis # |
| | | J-012 |

LLC UAD Studio

J ORMA VSAVL J N9

4-4

Writis xazi

000

arqitektoruli niSnuli

naklevTis saxeSvlam

L2

3. naxazze xvrel detalze mopasuxebeli
Seramxrebuli unda iyos proeqtis anaxTan

2. naxazze zonebi mocemulia metrebSi

absoluturi niSnuli - ———

1. naxazze sprogelo Semcdis nuli Sesabameba

J ORMA VSAVL J N9

ფასადი 9-1 ღერძებზე

ასონომეტრია

ფასადების ასონომეტრიული ხედები