ქ. თბილისი დავით აღმაშენებლის ხეივანი №74ა
ფართობი 500 კვმ
ს.კ 01.72.14.034.877

სიტუაციური სქემა მ 1:2000

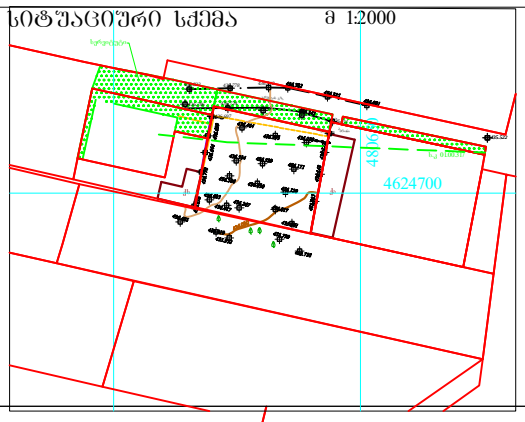

მიწის ნაკვეთის გამოყენების პირობების მომზადების განყოფილება		
განყოფილების უფროსი:		
მთავარი სპეციალისტი:		
საინვესტიციო განყოფილება		
განყოფილების უფროსი:		
მთავარი სპეციალისტი:		
მიწის ნაკვეთის შუნჭცია და ქალაქმშენებლობითი პირობების პარამეტრები		

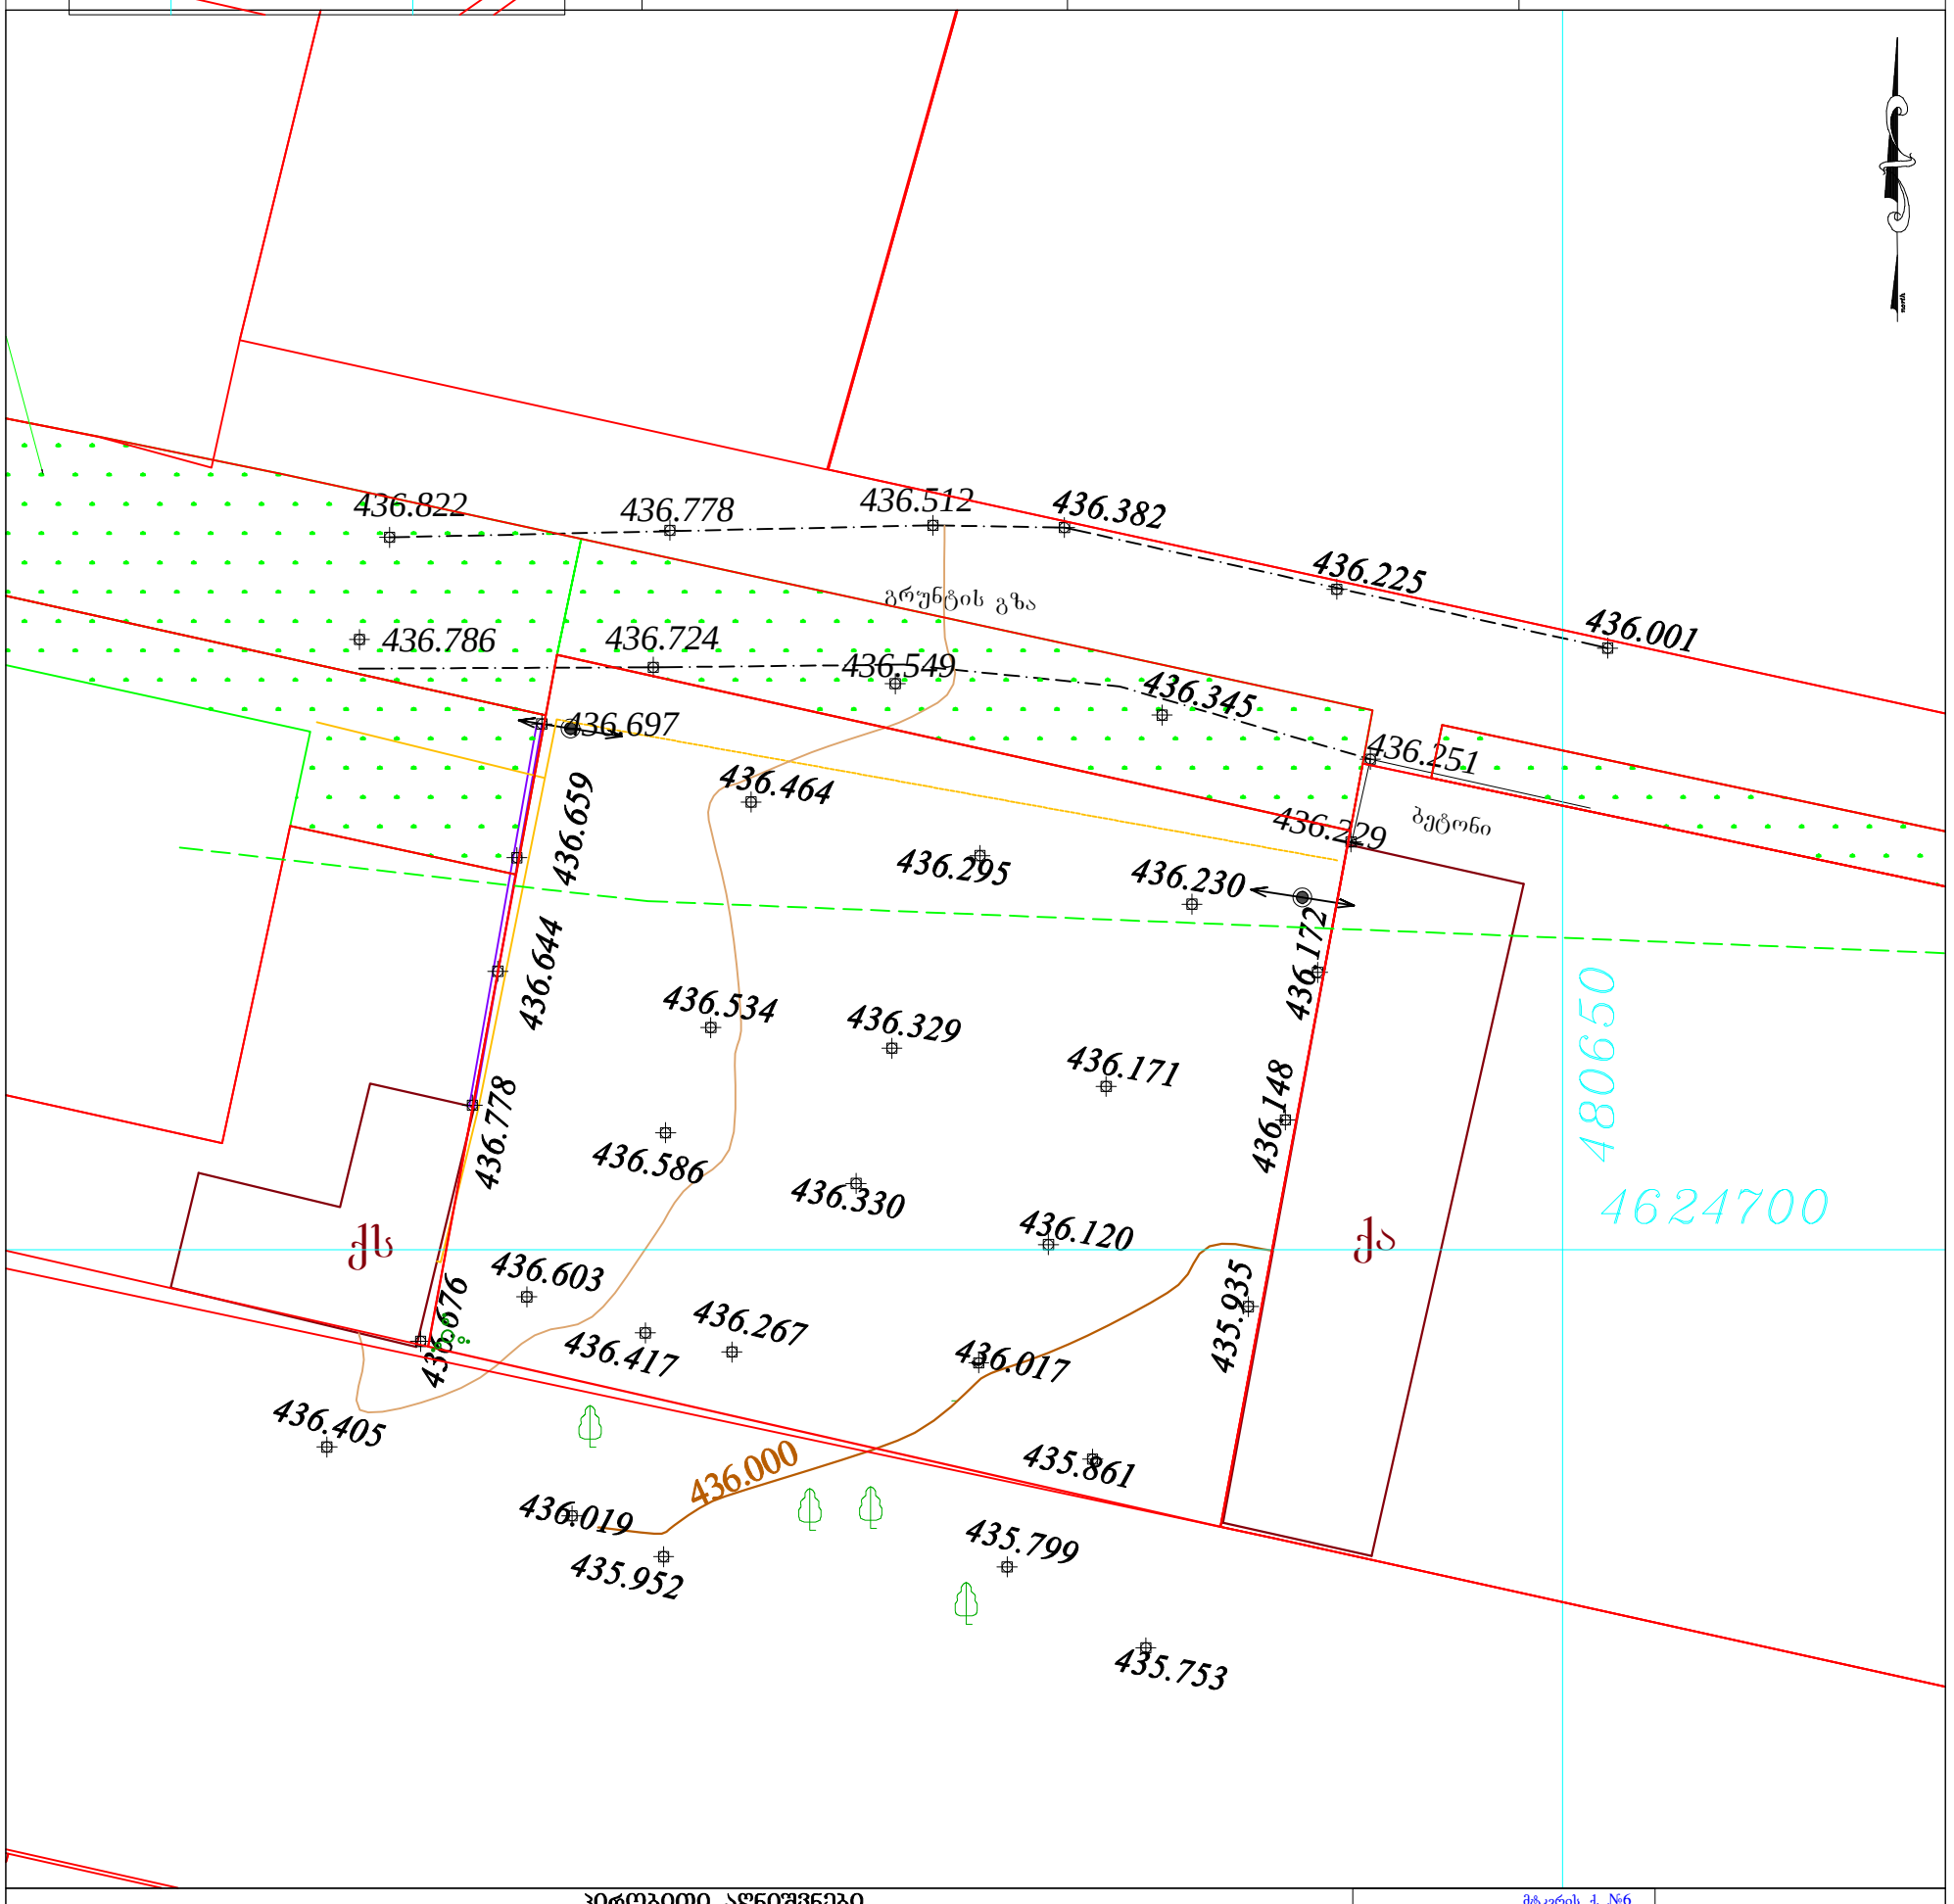

პირობითი აღნიშვნები

შპს "მწვანე სტილი" მტკვრის ქ. №6
579 74 04 30
dkaxno@gmail.com

საცხოვრებელი შენობა	ცოკოლი
არასაცხოვრებელი შენობა	ასფალტის გზა
ფარდული	ბეტონის კედელი
ბეტონის ფილა	
დანგრეული შენობა	მთავარი იზოჰიფსი
რეზერვუარი	იზოჰიფსი სიმაღლით
ელ. კარადა	ბლოკის კედელი
	ხის ღობე
ლითონის ბახის ღობე	მიწის ნაკვეთის საზღვარი
ელ.სადენი	მეზობლის მიწის ნაკვეთის საზღვარი
გაზი	ხეები, პალმა, წიწვოვანო ხე, ბუჩქოვანი
წყალი	ბოძები
ბორდიური	განათების ელ. ბოძი
ჩამოჭრილი გრუნტი	ონკანი, სათვალთვალო ჭა
ხრილი	საგზაო ნიშანი,ანძა, ანტენა
გრუნტის გზა	
ცოცხალი ღობე	

დირექტორი		დ.კახნიაშვილი
აზომა		დ.კახნიაშვილი
დახაზა		დ.კახნიაშვილი
მ 1:500		24.10.2022წ.