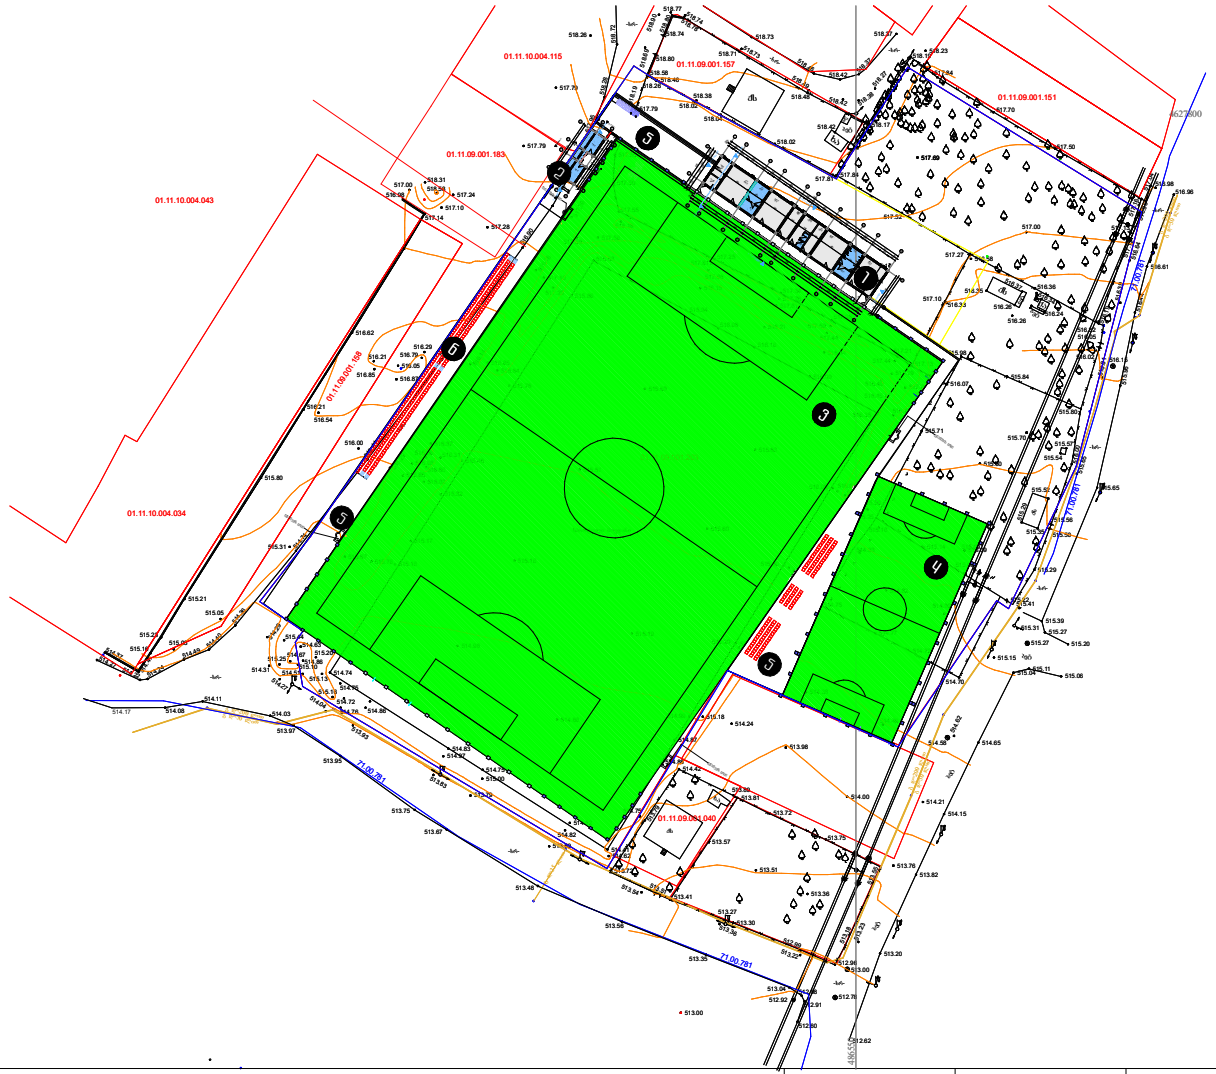

ᲛᲔᲜ ᲒᲔᲒᲛᲐ

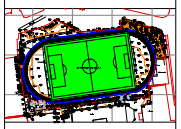

ᲛᲝᲜᲘᲨᲕᲜᲐ

1. ᲨᲔᲜᲝᲑᲐ №1
2. ᲨᲔᲜᲝᲑᲐ №2
3. ᲓᲘᲓᲘ ᲡᲢᲐᲓᲘᲝᲜᲘ
4. ᲐᲐᲬᲛᲐᲠᲧ ᲡᲢᲐᲓᲘᲝᲜᲘ
5. ᲑᲔᲭᲝᲜᲘᲡ ᲡᲐᲤᲐᲠᲘ
6. ᲒᲠᲘᲒᲑᲣᲜᲐ

ᲒᲐᲜᲐᲗᲔᲑᲘᲡ ᲛᲐᲡᲨᲢᲐᲑᲘ 1:500

ᲛᲔᲜ-ᲒᲔᲒᲛᲐ

ᲞᲠᲝᲔᲥᲢᲘ

ᲡᲐᲤᲔᲮᲑᲣᲠᲗᲝ ᲡᲙᲝᲚᲐ

ᲛᲘᲛᲐᲠᲗᲔᲑᲐ

ᲐᲐᲘᲝ ᲛᲔᲡᲐᲜᲒᲠᲔᲗᲘᲡ ᲛᲔᲠᲘᲠᲔᲑᲘᲡ ᲡᲐᲒᲐᲜᲒᲔᲑᲝ ᲓᲐᲠᲒᲘ

ᲛᲔᲛᲐᲠᲗᲣᲚᲔᲑᲘ

ᲒᲣᲠᲒᲔᲜ ᲘᲫᲔ

architecture

ᲡᲐᲥ. ᲥᲝᲜᲡᲢᲠ. ᲡᲐᲛᲣᲨᲐᲝ ᲒᲔᲒᲛᲘᲡ / ᲛᲝᲓᲔᲚᲘᲡ / ᲓᲐᲛᲢᲙᲘᲪᲔᲑᲘᲡ ᲓᲐᲠᲒᲘ

ᲡᲢᲐᲓᲘᲝᲜᲘ	ᲥᲐᲠᲗᲣᲚᲘ	ᲮᲔᲚᲛᲝᲬᲔᲠᲐ
ᲐᲠᲥᲘᲢᲔᲥᲢᲘ	ᲒᲘᲝᲠᲒᲘ ᲒᲘᲝᲠᲒᲐᲫᲔ	
ᲐᲠᲥᲘᲢᲔᲥᲢᲘ	ᲒᲘᲝᲠᲒᲘ ᲒᲘᲝᲠᲒᲐᲫᲔ	
ᲐᲠᲥᲘᲢᲔᲥᲢᲘ	ᲒᲘᲝᲠᲒᲘ ᲒᲘᲝᲠᲒᲐᲫᲔ	
ᲡᲐᲡᲢᲐᲓᲘᲝ	ᲒᲐ	
ᲤᲝᲠᲛᲐᲢᲘ	A - 3	
ᲒᲕᲐᲠᲘ		
ᲛᲐᲡᲨᲢᲐᲑᲘ	1:500	
ᲤᲝᲠᲛᲐᲢᲘ N	7	

შ.პ.ს "კირკიტაძე და კომპანია" (ს/ნ64162940067)

L.T.D "KIRKITADZE & COMPANY"

პეკინის ქ. №27 ტ: 2 37 23 00 მობ: 5 99 56 22 76, ფაქსი: 2 37 23 00

Pekini str. N 27 tel: 2 37 23 00 mob: 5 99 56 22 76, fax: 2 37 23 00

ქალაქი თბილისი, გლდანის რაიონი, სოფლის შემოგარენი, ფარსმან II ქველის ქ.№38, რადიოქარხნის მიმდებარედ
ააიპ საქართველოს ფეხბურთის ფედერაცია (201990079) და სსიპ ქ. თბილისის მუნიციპალიტეტის საკუთრებაში არსებული არასასოფლო-სამეურნეო დანიშნულების მიწის ნაკვეთის და მისი მიმდებარე ტერიტორიის ტოპოგრაფიული

გეგმა

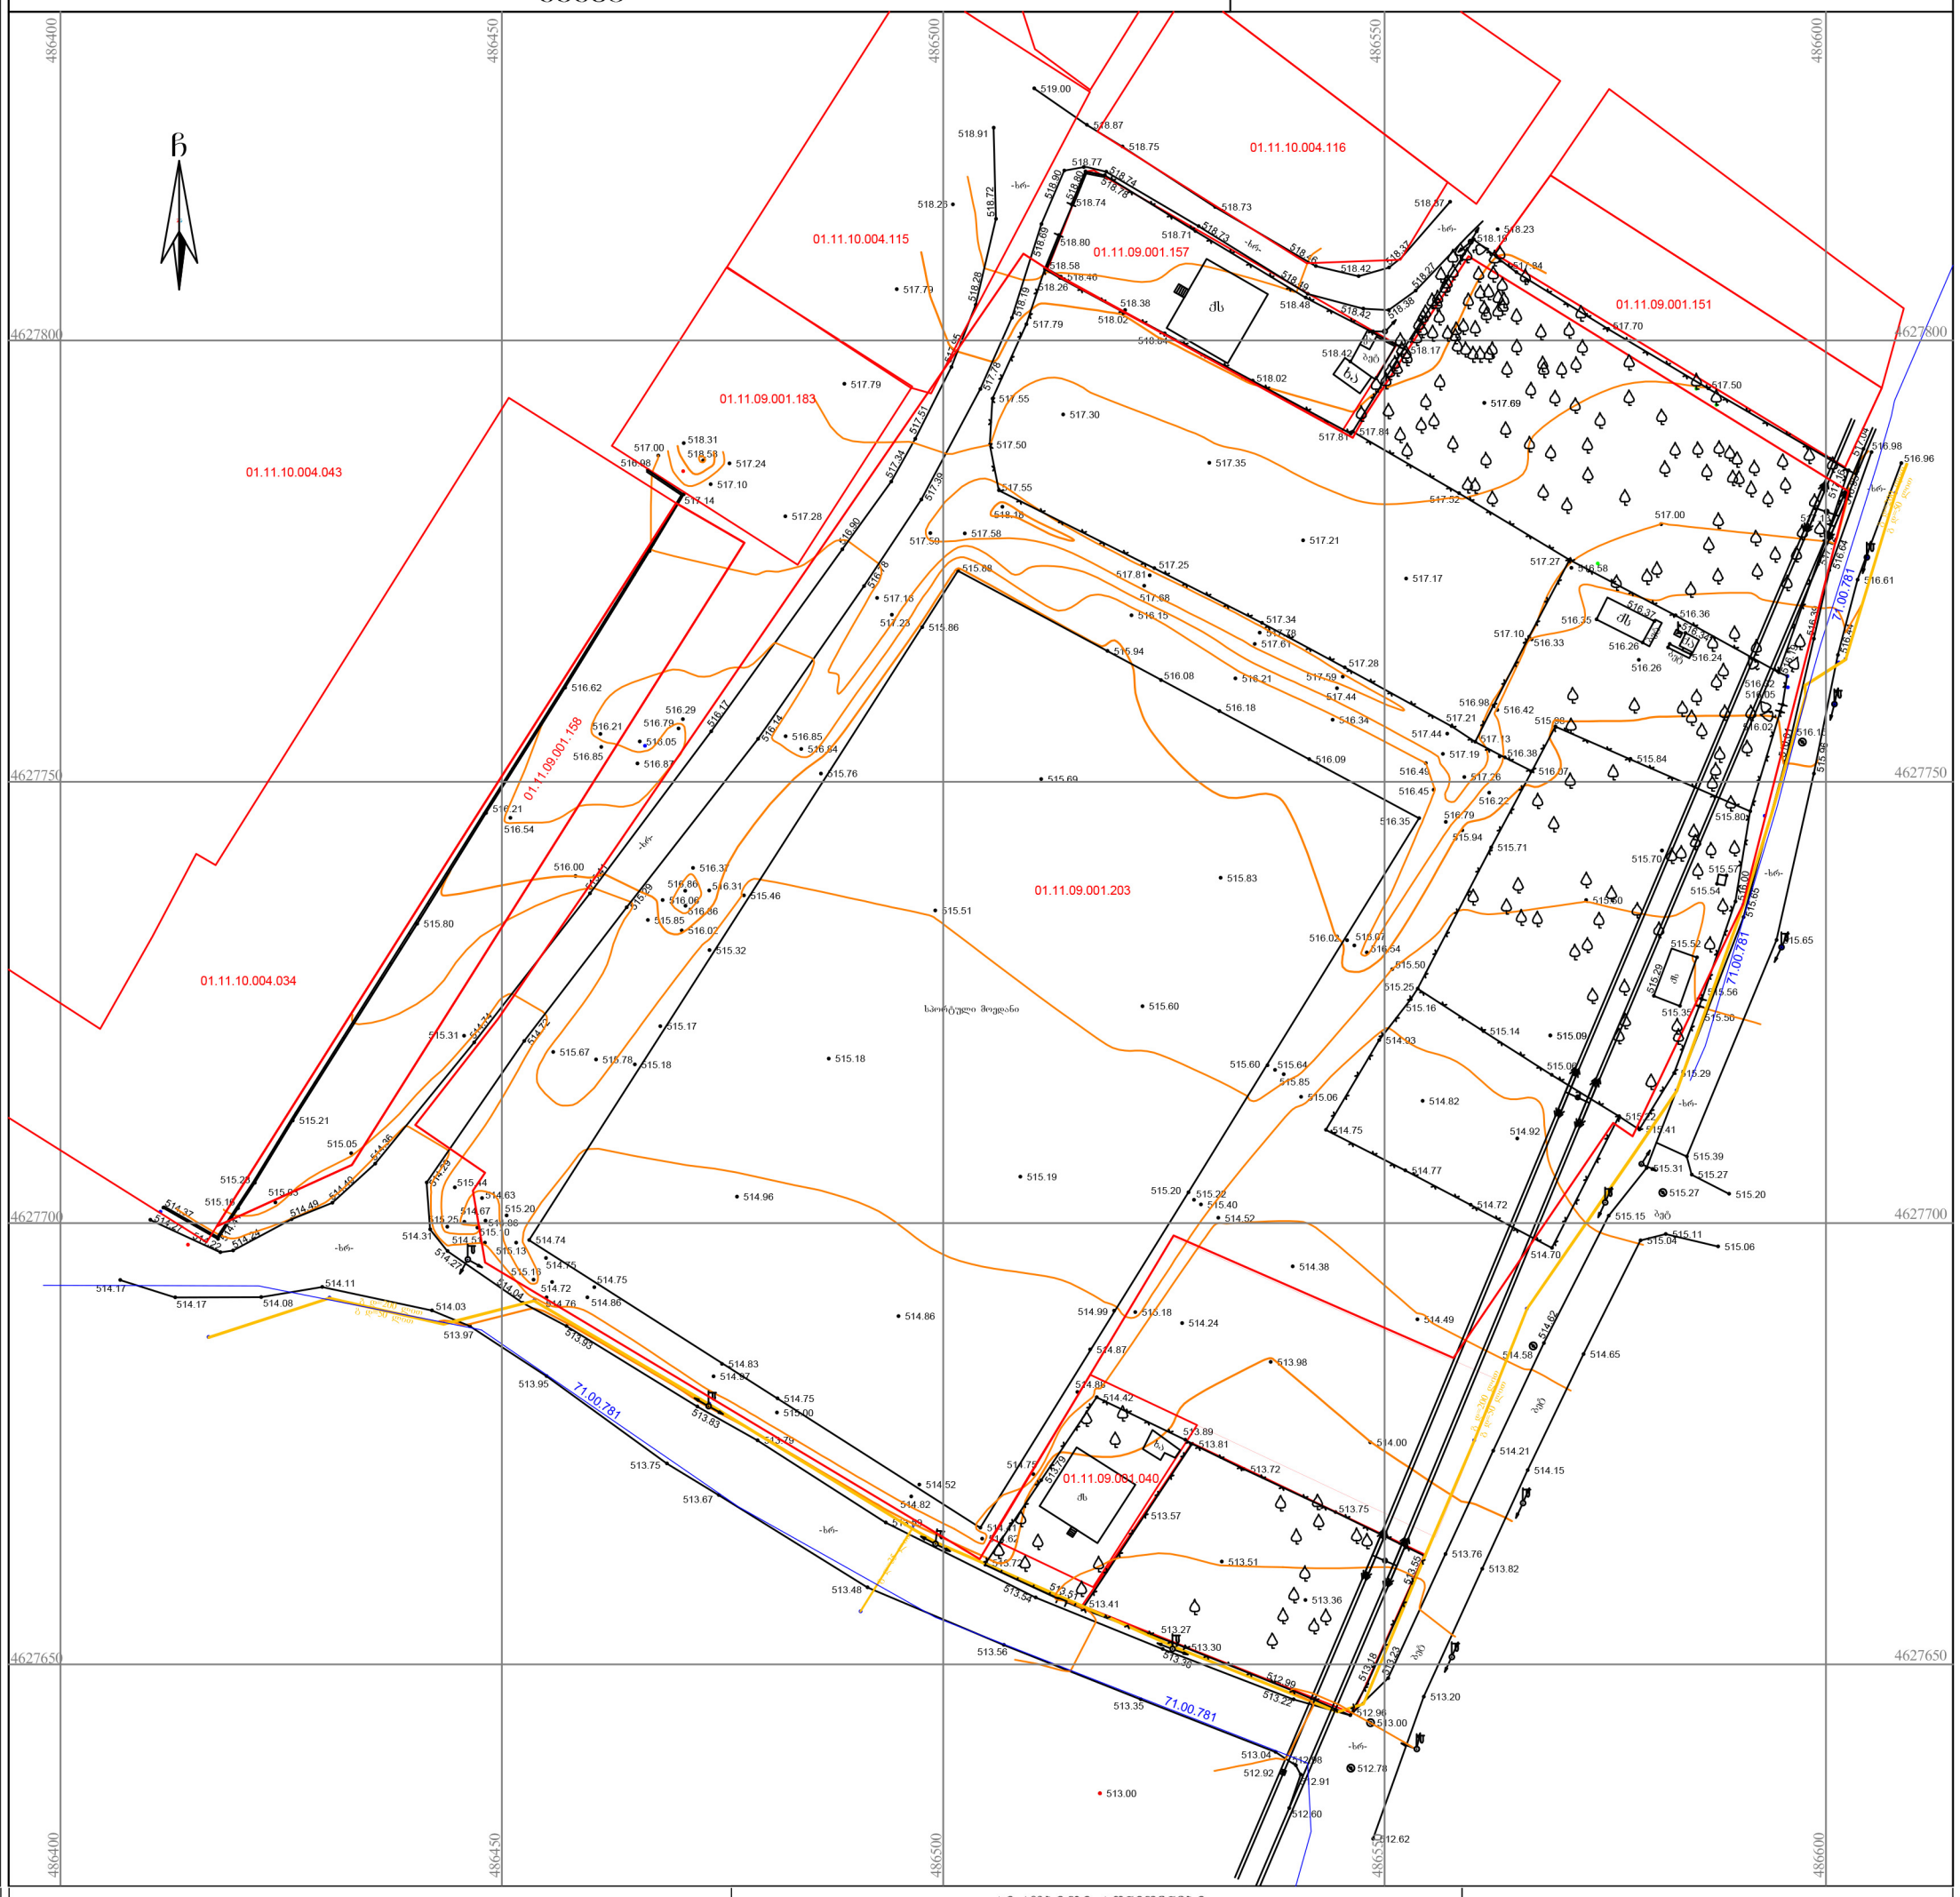

პირობითი აღნიშვნები

WGS 1984-ის კოორდინატთა სისტემის UTM პროექცია

ძს	საცხ. შენობა	ხის ღობე	წ წყალგაყვანილობა
ძა	არასაცხ. შენობა	ღობე	ბ გაზი
	ფარდული	ქვის კედელი	კ კანალიზაცია
	მშენებარე შენობა	კედელი	სან სანიაღვრე
	წიწვოვანი ხე	ფლატე	კბ კავშირგაბმულობა
	ფოთლოვანი ხე	რკინიგზა	ელ. ქსელები
	ხილკენკროვანი	სამეთვალყურეო ჭები	
	მცენარე	ელ. გადამცემი ხაზი	
	გარე განათება		

შენიშვნა: 1) გეგმაზე დატანილია საჯარო რეესტრში რეგისტრირებული ნაკვეთის საზღვრები
2) ვინაიდან გეგმაზე დატანილია მხოლოდ რეგისტრირებული მიწისქვეშა კომუნიკაციები მათი მდებარეობების დაზუსტება მოხდეს ყველა კომუნიკაციის წარმომადგენლებთან

შ.პ.ს. კირკიტაძე და კომპანია (ს/ნ64162940067)

პეკინის ქ. №27/10 ტ: 2 37 23 00 მობ: 5 99 56 22 76, ფაქსი: 2 37 23 00

L.T.D "KIRKITADZE & COMPANY"

Pekini str. N 27/10 tel: 2 37 23 00 mob: 5 99 56 22 76, fax: 2 37 23 00

www. kirkitadze.ge

დირექტორი:	
აზომა:	
დახაზა:	
დამკვეთი	შპს "გურგენიძე არქიტექტურა"
მასშტაბი: 1:500	15.07.2020წ.

...\gldani_29 10.dwg 20.08.2020 16:29:25