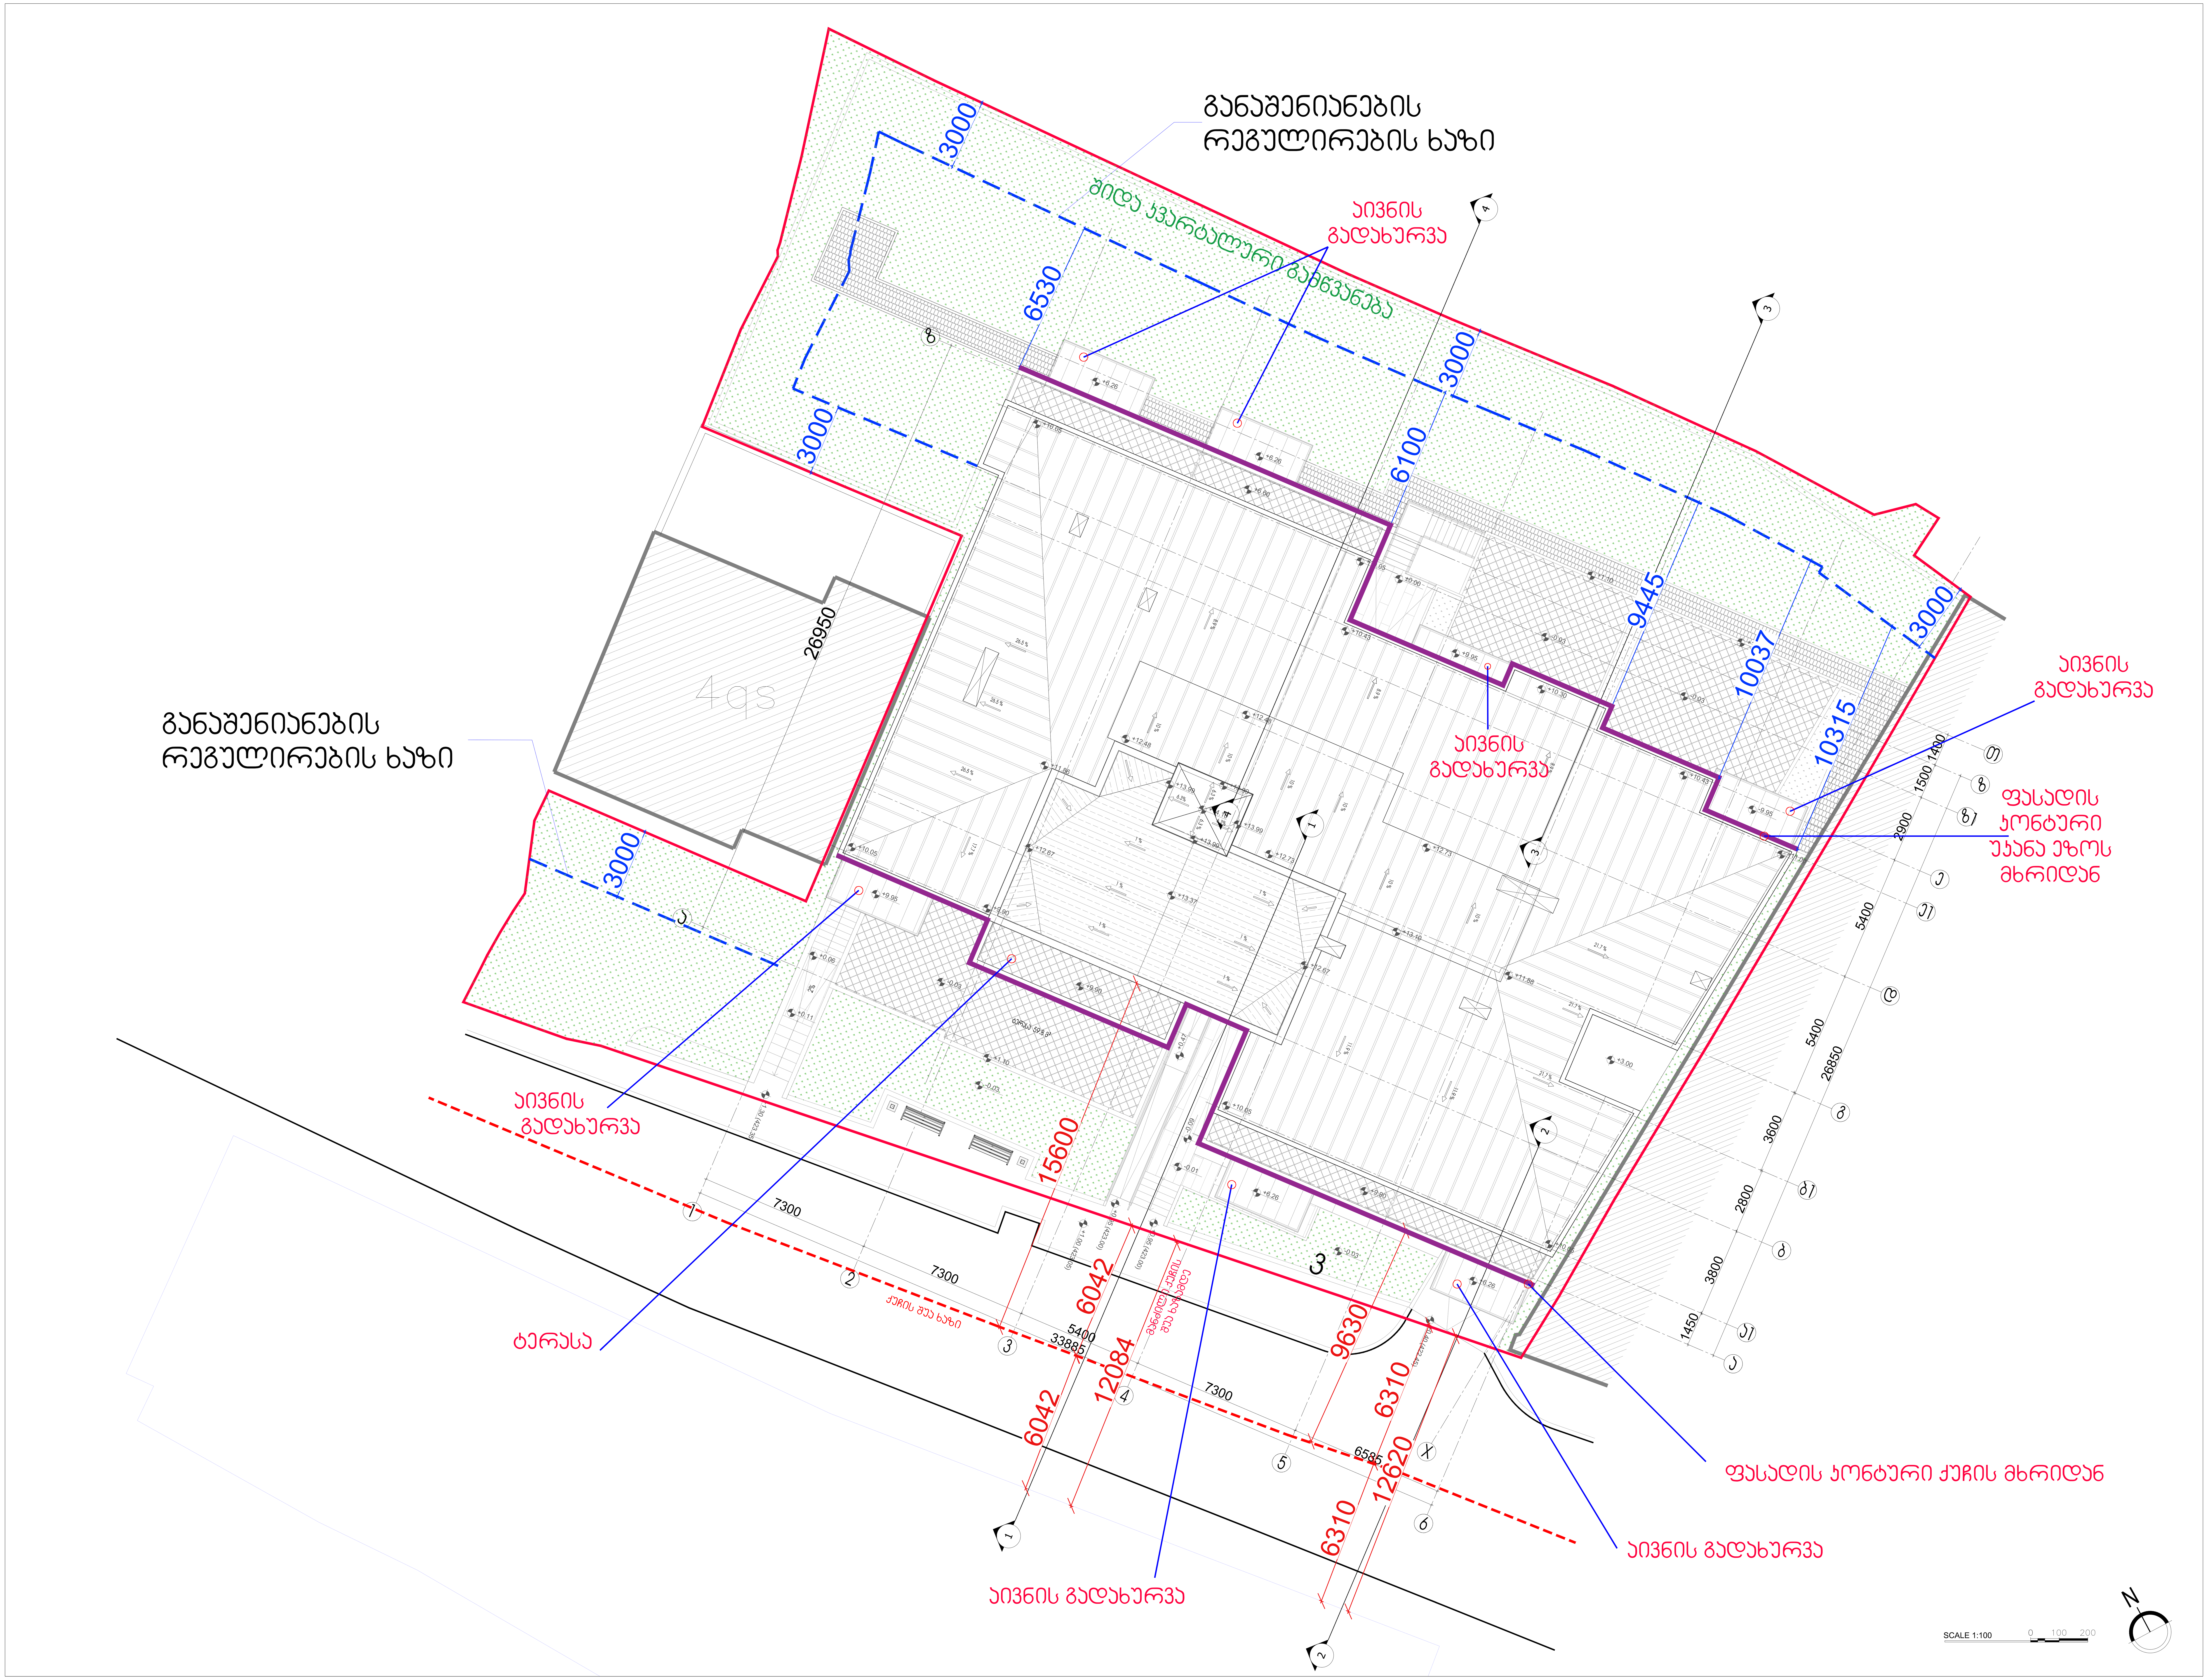

ARTSTUDIO PROJECT

ფაქტიური მისამართი: ქ. თბილისი, ბაგების მიმდებარედ, ზ. საკანდელიძის ქ. 3, წყნეთის გზატკეცილი, მეტრა პარკის კორპუსი #4, 0179 ტელ: (+995 32) 91 52 54
ელ-ფოსტა: info@artstudio.ge , artstudio_project@yahoo.com
www.artstudio.ge
Legal Address: G. Tabidze 3/5, 0105, Tbilisi, Georgia
Actual Address: Bagebi, Tskneti Hightway, Z. Sakandelidze Str.#3
Metra Park settlement, Block # 4, 0179, Tbilisi, Georgia
Tel: (+995 32) 91 52 54
E-mail: info@artstudio.ge , artstudio_project@yahoo.com
www.artstudio.ge

ექსპლიკაცია:
Explication

საკადასტრო საზღვარი / Cadastral border
აგურის კედელი / Break wall
გრუნტი / Earth
სტრუქტურული ღერძი / Structural axis
H= 3.81 m. სიმაღლე იატაკიდან ჭერამდე
Heights from floor to ceiling

შენიშვნები:
NOTE

დამკვეთი:
CLIENT:
შ.პ.ს. ,,ჰანსი,,
(ს/კ 405488191) იურ. მის:ქ. თბილისი, ი. ჭავჭავაძის 83ბ, ბ22.
,,HANS,, LLC Identification Number: 405488191;
Legal Address: 83b, , Ilia Chavchavadze Avenue, Tbilisi, Georgia; Apartment N22

პროექტი:
PROJEQT:
მრავალბინიანი საცხოვრებელი სახლი
Multi-apartment residential house

მისამართი:
ADDRESS:
ქ. თბილისი,
იოსებ გრიშაშვილის ქუჩა, №46 ა
(ს/კ 01.18.04.015.046)
46a, I. Grishashvili avenue, Tbilisi
(plot #01.18.04.015.046)

დირექტორი Director	ი.საალვინი	
მთ. არქიტექტორი Chief Architect	გ.სულაბერიძე	
საპროექტო ჯგუფი Design team	მ. კალანდაძე	
	მ. ჯინჭარაძე	

სათაური:
TITLE:
შენობა №1.
Building # 1
სიმაღლის განსაზღვრის სქემა გენგეგმა

მასშტაბი: SCALE:	1:100	თარიღი DATE	22.08.2022
ფაზა: PHASE:		ფურცელი: SHEET:	A-002

A1

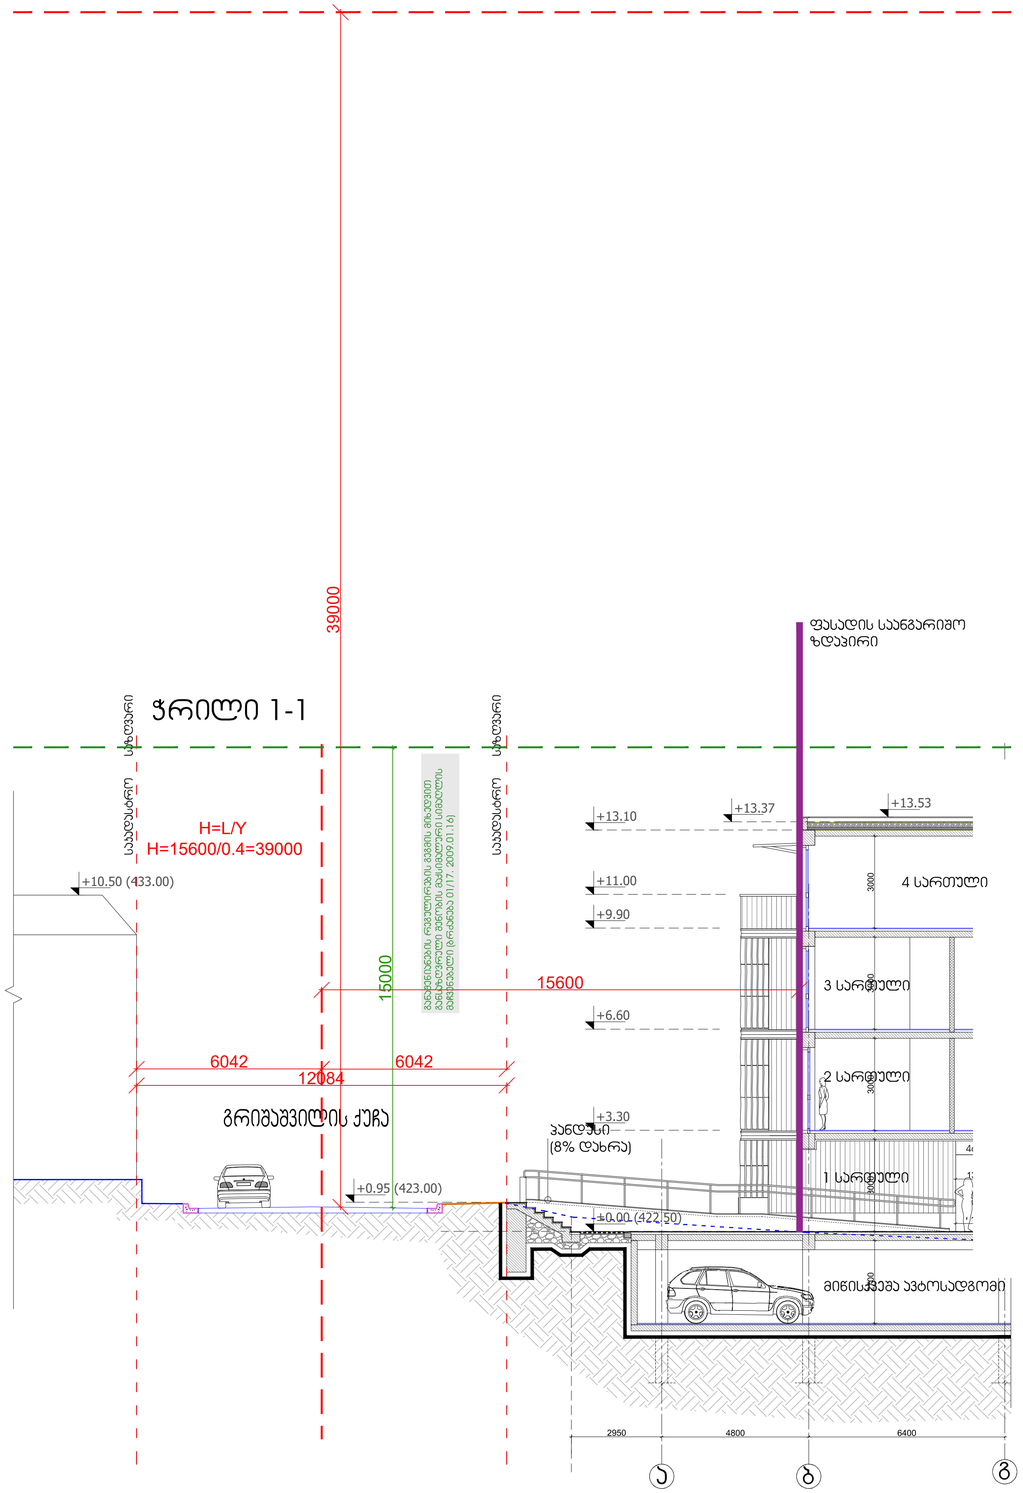

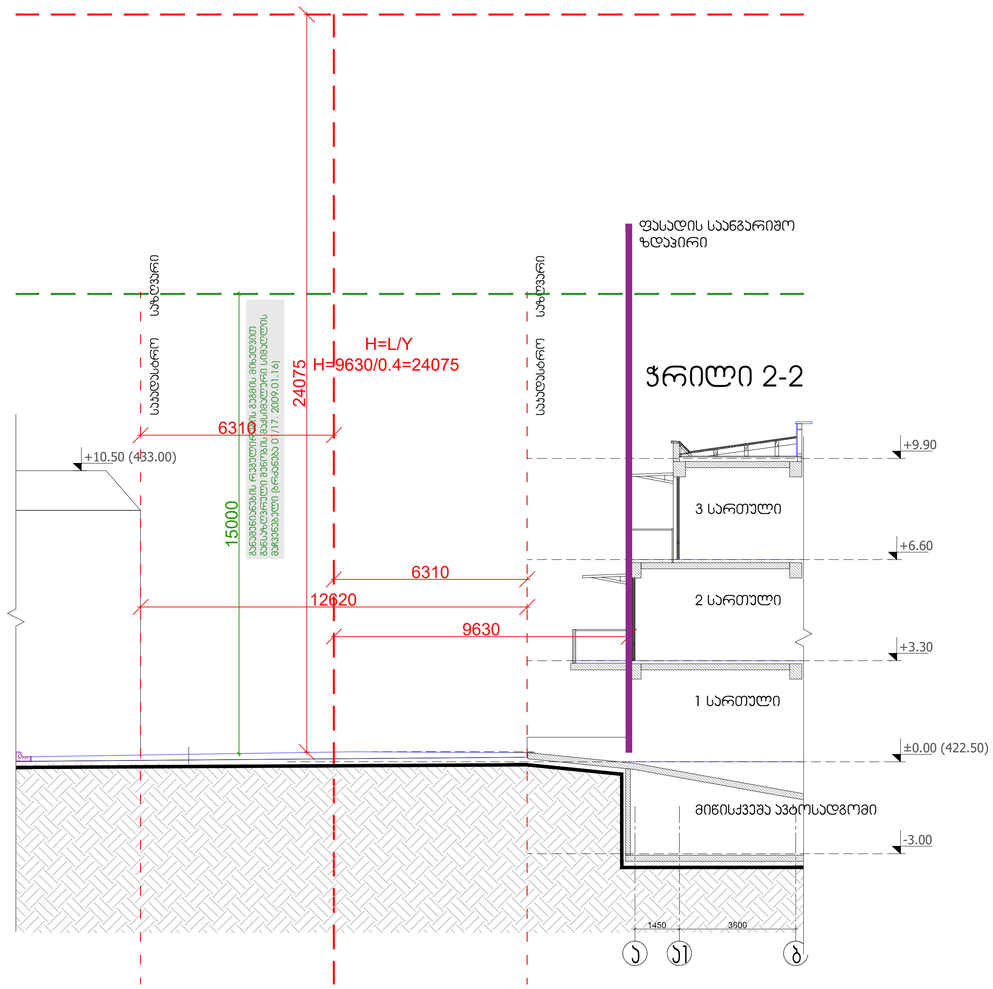



SCALE 1:100 0 100 200

ARTSTUDIO PROJECT

ს.კ.205207545, ს. ჭავჭავაძის გამზ. 80/90/ნაკ.#209.
ს. საგურამოში/ტ. 3, 8(443)76-46-06/8(577)
8(599)-10-41-01, 8(599)-20-52-44
ელ-ფოსტა: info@artstudio.ge , artstudio_project@yahoo.com
www.artstudio.ge
Legal Address: G. Tabidze 3/5, 0105, Tbilisi, Georgia
Actual Address: Bagebi, Tbilisi Highway, 2. Saburtalodze Str #3
Maria Park settlement, Block #4, 0179, Tbilisi, Georgia
Tel: 8(443)76-46-06/8(577)
E-mail: info@artstudio.ge , artstudio_project@yahoo.com
www.artstudio.ge

განმარტებანი:
Explication

საკადასტრო საზღვარი / Cadastral border

ჯერის კედელი / Break wall

მიწა / Earth

B — სტრუქტურული ღერძი / Structural axis

H= 3.81 m. სიმაღლე იატაკიდან ჭერამდე
Heights from floor to ceiling

შენიშვნები:
NOTE

დამკვეთი:
CLIENT:
შ.პ.ს. „ჰანს„
(ს/კ 405488191) 0105, თბილისი, ი. ჭავჭავაძის გამზ. №22.
„HANS„, LLC Identification Number: 405488191;
Legal Address: 83b., Ilia Chavchavadze Avenue,
Tbilisi, Georgia, Apartment N22

პროექტი:
PROJEQT:

მრავალბინიანი საცხოვრებელი სახლი
Multi-apartment residential house

მისამართი:
ADDRESS:
ქ. თბილისი,
ი.გრიშაშვილის ქუჩა, N46 ა
(ს/კ 01.18.04.015.046)
46a, I. Grishashvili avenue, Tbilisi
(plot #01.18.04.015.046)

დირექტორი Director	ნ.სამუშია	
მთ. არქიტექტორი Chief Architect	ნ.სამუშია	
პროექტის ჯგუფი Design team	მ. ჯინჭარაძე	
	მ. მოსაშვილი	

სათაური:
TITLE:
შენობა №1.
Building # 1
სიმაღლეთა განაწილების სქემა
ჭრილი

მასშტაბი: SCALE:	1:100	თარიღი: DATE:	22.08.2022
ფაზა: PHASE:		ფურცლები: SHEET:	A-002

A1

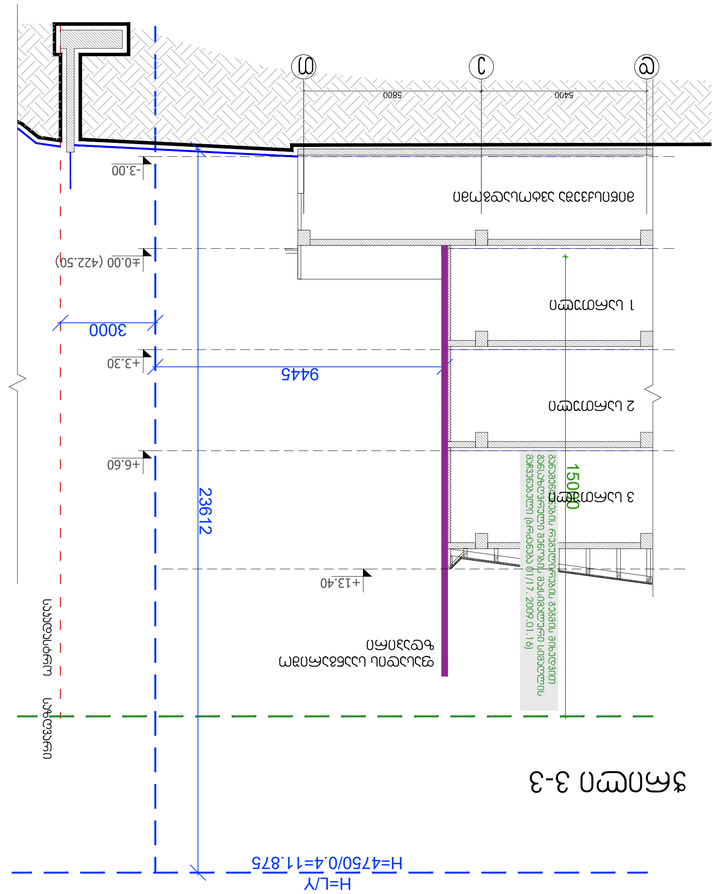

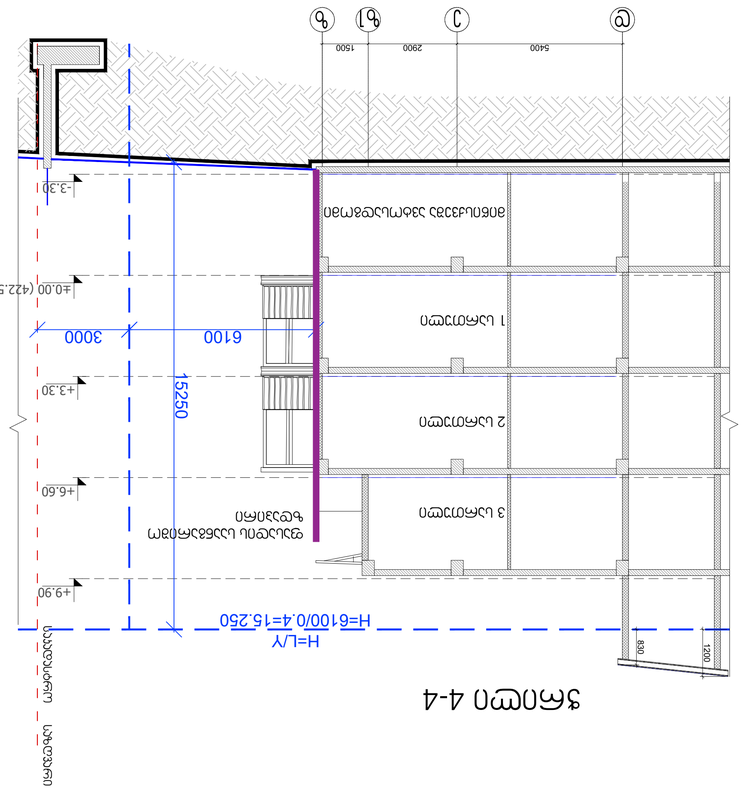

SCALE 1:100 0 100 200

ფასადის ხედვის მიმართულება	Direction of facade view
ანთნაკრები ქვაბულის კედლის ელემენტი	Diaphragm wall
1 სართული	1 Floor
2 სართული	2 Floor
3 სართული	3 Floor
ანთნაკრები ქვაბულის კედლის ელემენტი	Diaphragm wall
ფასადის ხედვის მიმართულება	Direction of facade view

ARTITUDO PROJECT	A1
ს. ყაზბეგის ქუჩა, N 2, ბიზნეს ცენტრი „ნიკორა“, მე-4 სართული, ოფისი 403 ტელ: (+995 32) 2 00 44 77, 2 00 44 88 4th floor, Nikora Business Center, N 2, Kazbegi Ave., Tbilisi, 0160, Georgia tel: (+995 32) 2 00 44 77, 2 00 44 88 e-mail: info@artitudo.ge, artitudo_project@yahoo.com www.artitudo.ge	

ამანათის ნომერი:
Explication

ახალი ასაშენები / Existing	
არსებული ასაშენები / Existing	
ბეტონი / Concrete	
ბეტონის ბლოკი / Brick wall	
ბეტონის ბლოკი / Brick wall	
ბეტონი / Concrete	
ბეტონი / Concrete	
ბეტონი / Concrete