მრავალბინიანი საცხოვრებელი სახლის არქიტექტურული პროექტი I კორპუსი (გეგმარება)





































პირველი კორპუსი										
მიწისქვეშა სართული -2,800 ნიშნული										
სართული	#	სადარბაზო	დამხმარე	კომერციული	ა/სადგომი	საზაფხულო	საცხოვრებელი	საერთო	დაკ. ჯგუფი	დაკ. დატვირთვა
					402.4			402.4	სწ-2	22
			42.5					42.5	დს-2	2
		62						62.0		
		62.0	42.5	0.0	775.3	0.0	0.0	879.8		44

I კორპუსი

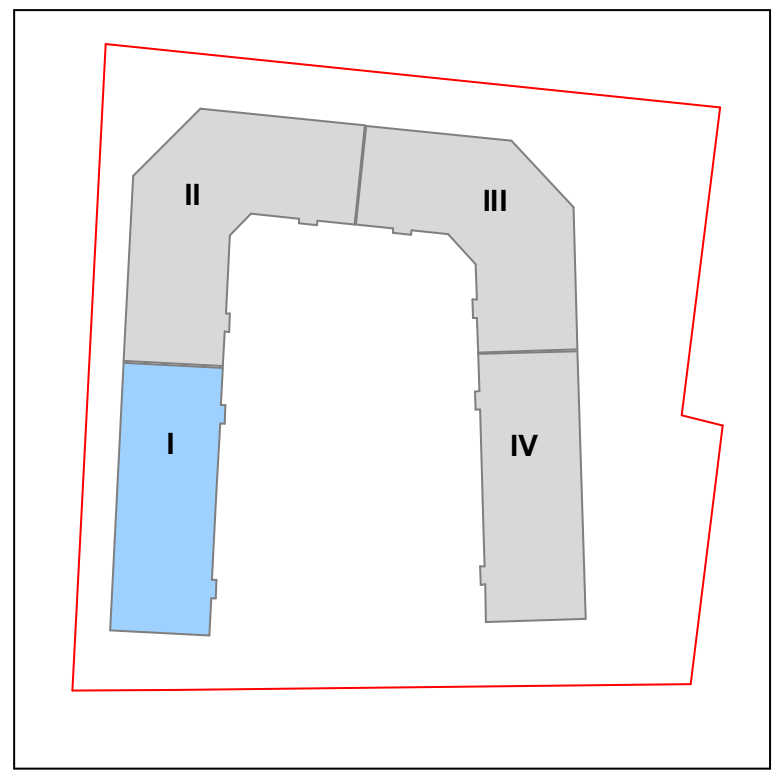

დამკვეთი	შ.პ.ს. "გრადა"	
მისამართი	დიდი დიღომი ველოტრეკის მიმდ.	
პროექტის სახელი		
მრავალბინიანი საცხოვრებელი სახლი		
შემსრულებელი	შ.პ.ს. "ჰელიქსი" 404855992	
თანამდებობა	გვარი	ხელმოწერა
დირექტორი	ვ. ცომაია	
მთ. არქიტექტორი	ვ. ცომაია	
კონსტრუქტორი	ა. ცომაია	
მასშტაბი	ნახაზის დასახელება	
1:200	გეგმა -2,800 ნიშნულზე	
სტადია	ფურცლის №	ფურცლები
მ.პ.		

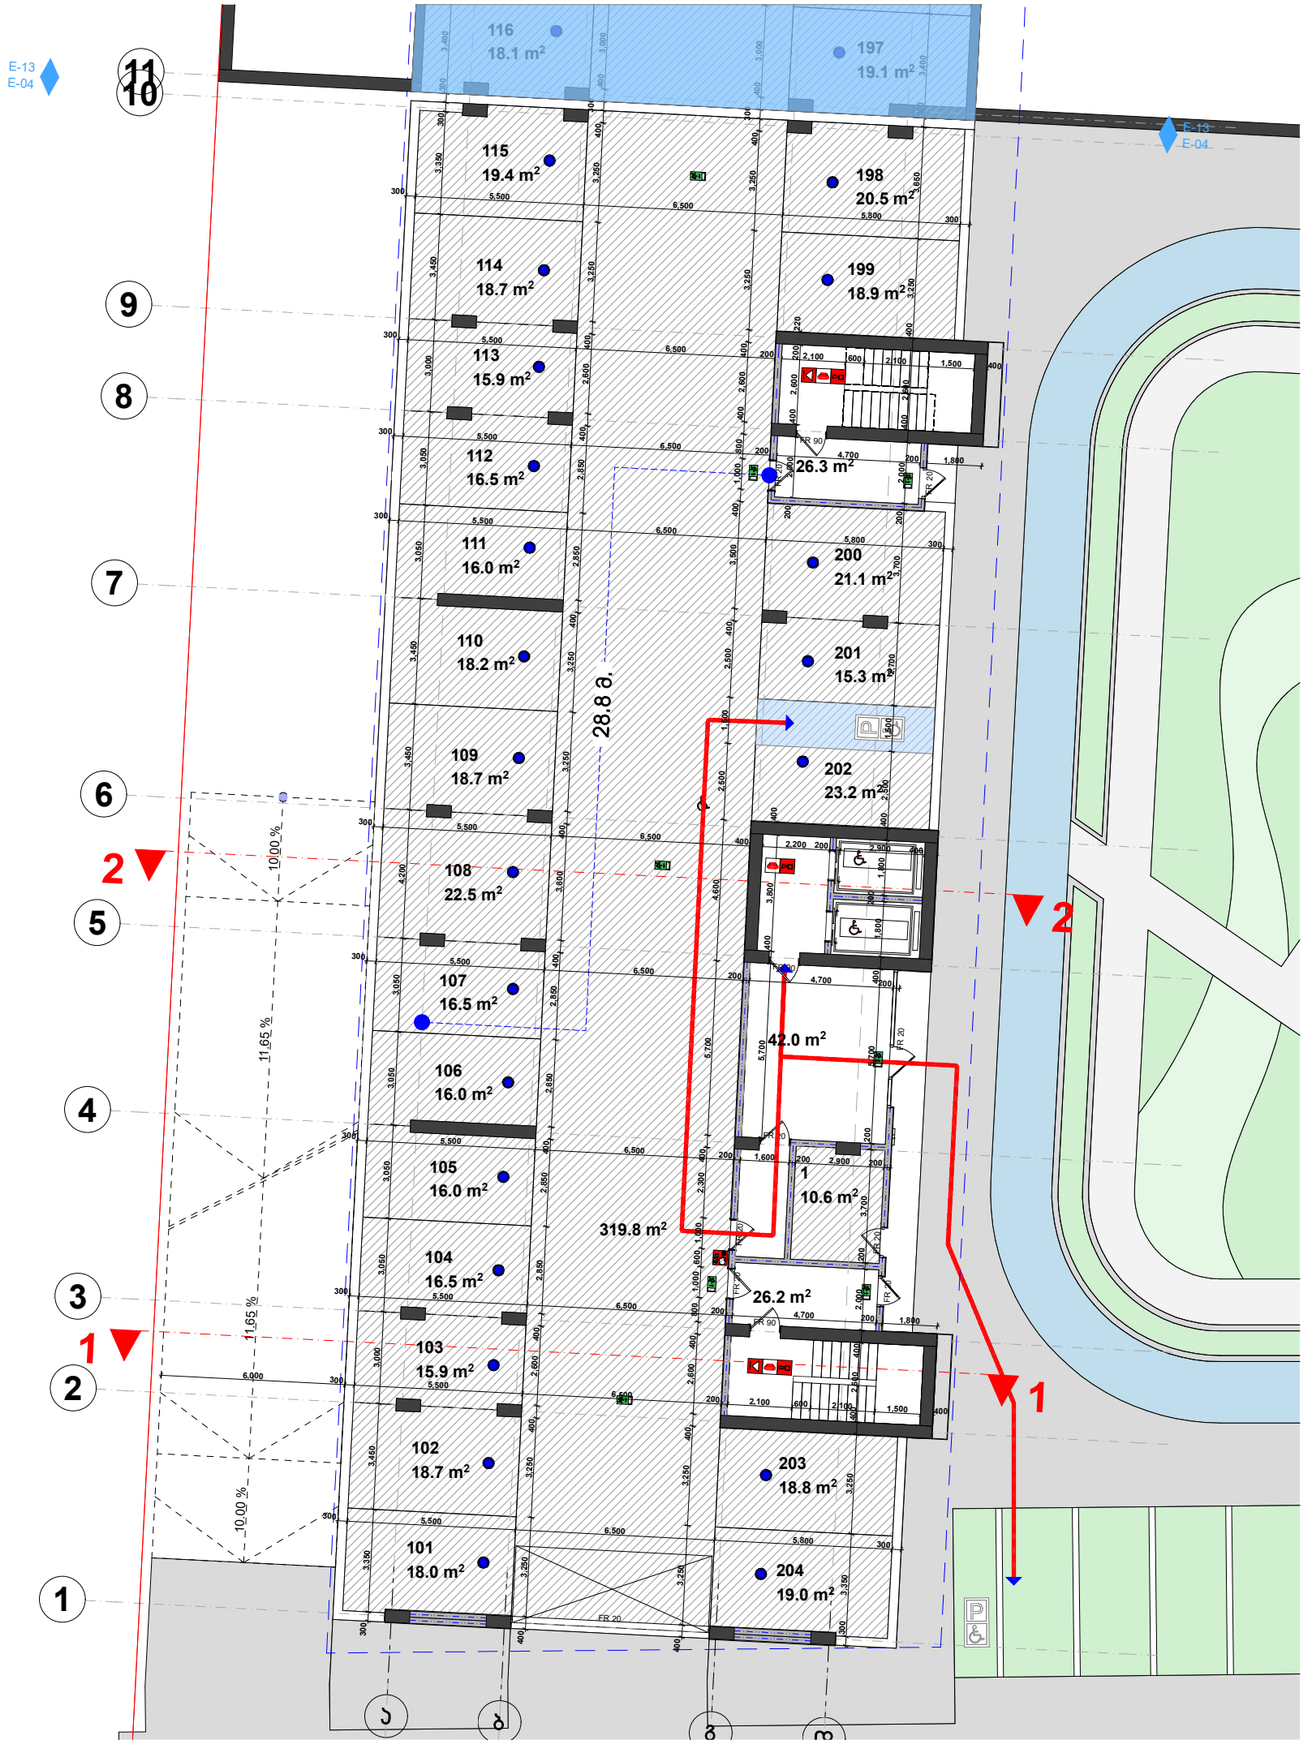

პირველი კორპუსი										
პირველი სართული 0,000 ნიშნული										
სართული	#	სადარბაზო	დამხმარე	კომერციული	ა/სადგომი	საზაფხულო	საცხოვრებელი	საერთო	დაკ. ჯგუფი	დაკ. დატვირთვა
1	101				18.0			18.0	სტ-2	1
1	102				18.7			18.7	სტ-2	1
1	103				15.9			15.9	სტ-2	1
1	104				16.5			16.5	სტ-2	1
1	105				16.0			16.0	სტ-2	1
1	106				16.0			16.0	სტ-2	1
1	107				16.5			16.5	სტ-2	1
1	108				22.5			22.5	სტ-2	1
1	109				18.7			18.7	სტ-2	1
1	110				18.2			18.2	სტ-2	1
1	111				16.0			16.0	სტ-2	1
1	112				16.5			16.5	სტ-2	1
1	113				15.9			15.9	სტ-2	1
1	114				18.7			18.7	სტ-2	1
1	115				19.4			19.4	სტ-2	1
1	198				20.5			20.5	სტ-2	1
1	199				18.9			18.9	სტ-2	1
1	200				21.1			21.1	სტ-2	1
1	201				15.3			15.3	სტ-2	1
1	202				23.2			23.2	სტ-2	1
1	203				18.8			18.8	სტ-2	1
1	204				19.0			19.0	სტ-2	1
1					319.8			319.8	სტ-2	17
1			10.6					10.6	ღს-2	1
1		94.5						94.5		
		94.5	10.6	0.0	720.1	0.0	0.0	825.2		40

I კორპუსი

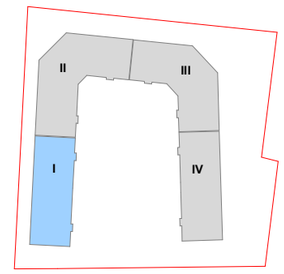

პროექტის სახელი	მრავალბინიანი საცხოვრებელი სახლი

შემსრულებელი	შ.პ.ს. "ჰელიქსი" 404855992	
თანამდებობა	გვარი	ხელმოწერა
დირექტორი	ვ. ცომაია	
მთ. არქიტექტორი	ვ. ცომაია	
კონსტრუქტორი	ვ. ცომაია	

მასშტაბი	ნახაზის დასახელება	
1:200	გეგმა 0,000 ნიშნულზე	
სტადია	ფურცლის №	ფურცლები
მ.პ.		

პირველი კორპუსი											
მეორე სართული +2,800 ნიშნული											
სართული	#	სადარბაზო	დამხმარე	კომერციული	ა/სადგომი	საზაფხულო	საცხოვრებელი	საერთო		დაკ. ჯგუფი	დაკ. დატვირთვა
2	1					21.3	51.0	72.3		სც-2	4
2	2					21.2	69.1	90.3		სც-2	5
2	3					8.9	34.2	43.1		სც-2	2
2	4					12.4	65.6	78.0		სც-2	4
2	5					12.5	40.2	52.7		სც-2	3
2	6					8.8	59.4	68.2		სც-2	4
2	7					17.0	77.7	94.7		სც-2	5
2	8					7.7	35.2	42.9		სც-2	2
2	9					8.0	36.4	44.4		სც-2	2
2	205				18.9			18.9		სწ-2	1
2	206				20.5			20.5		სწ-2	1
2					82.9			82.9		სწ-2	4
2		123.7						123.7			
		123.7	0.0	0.0	122.3	117.8	468.8	832.6			38

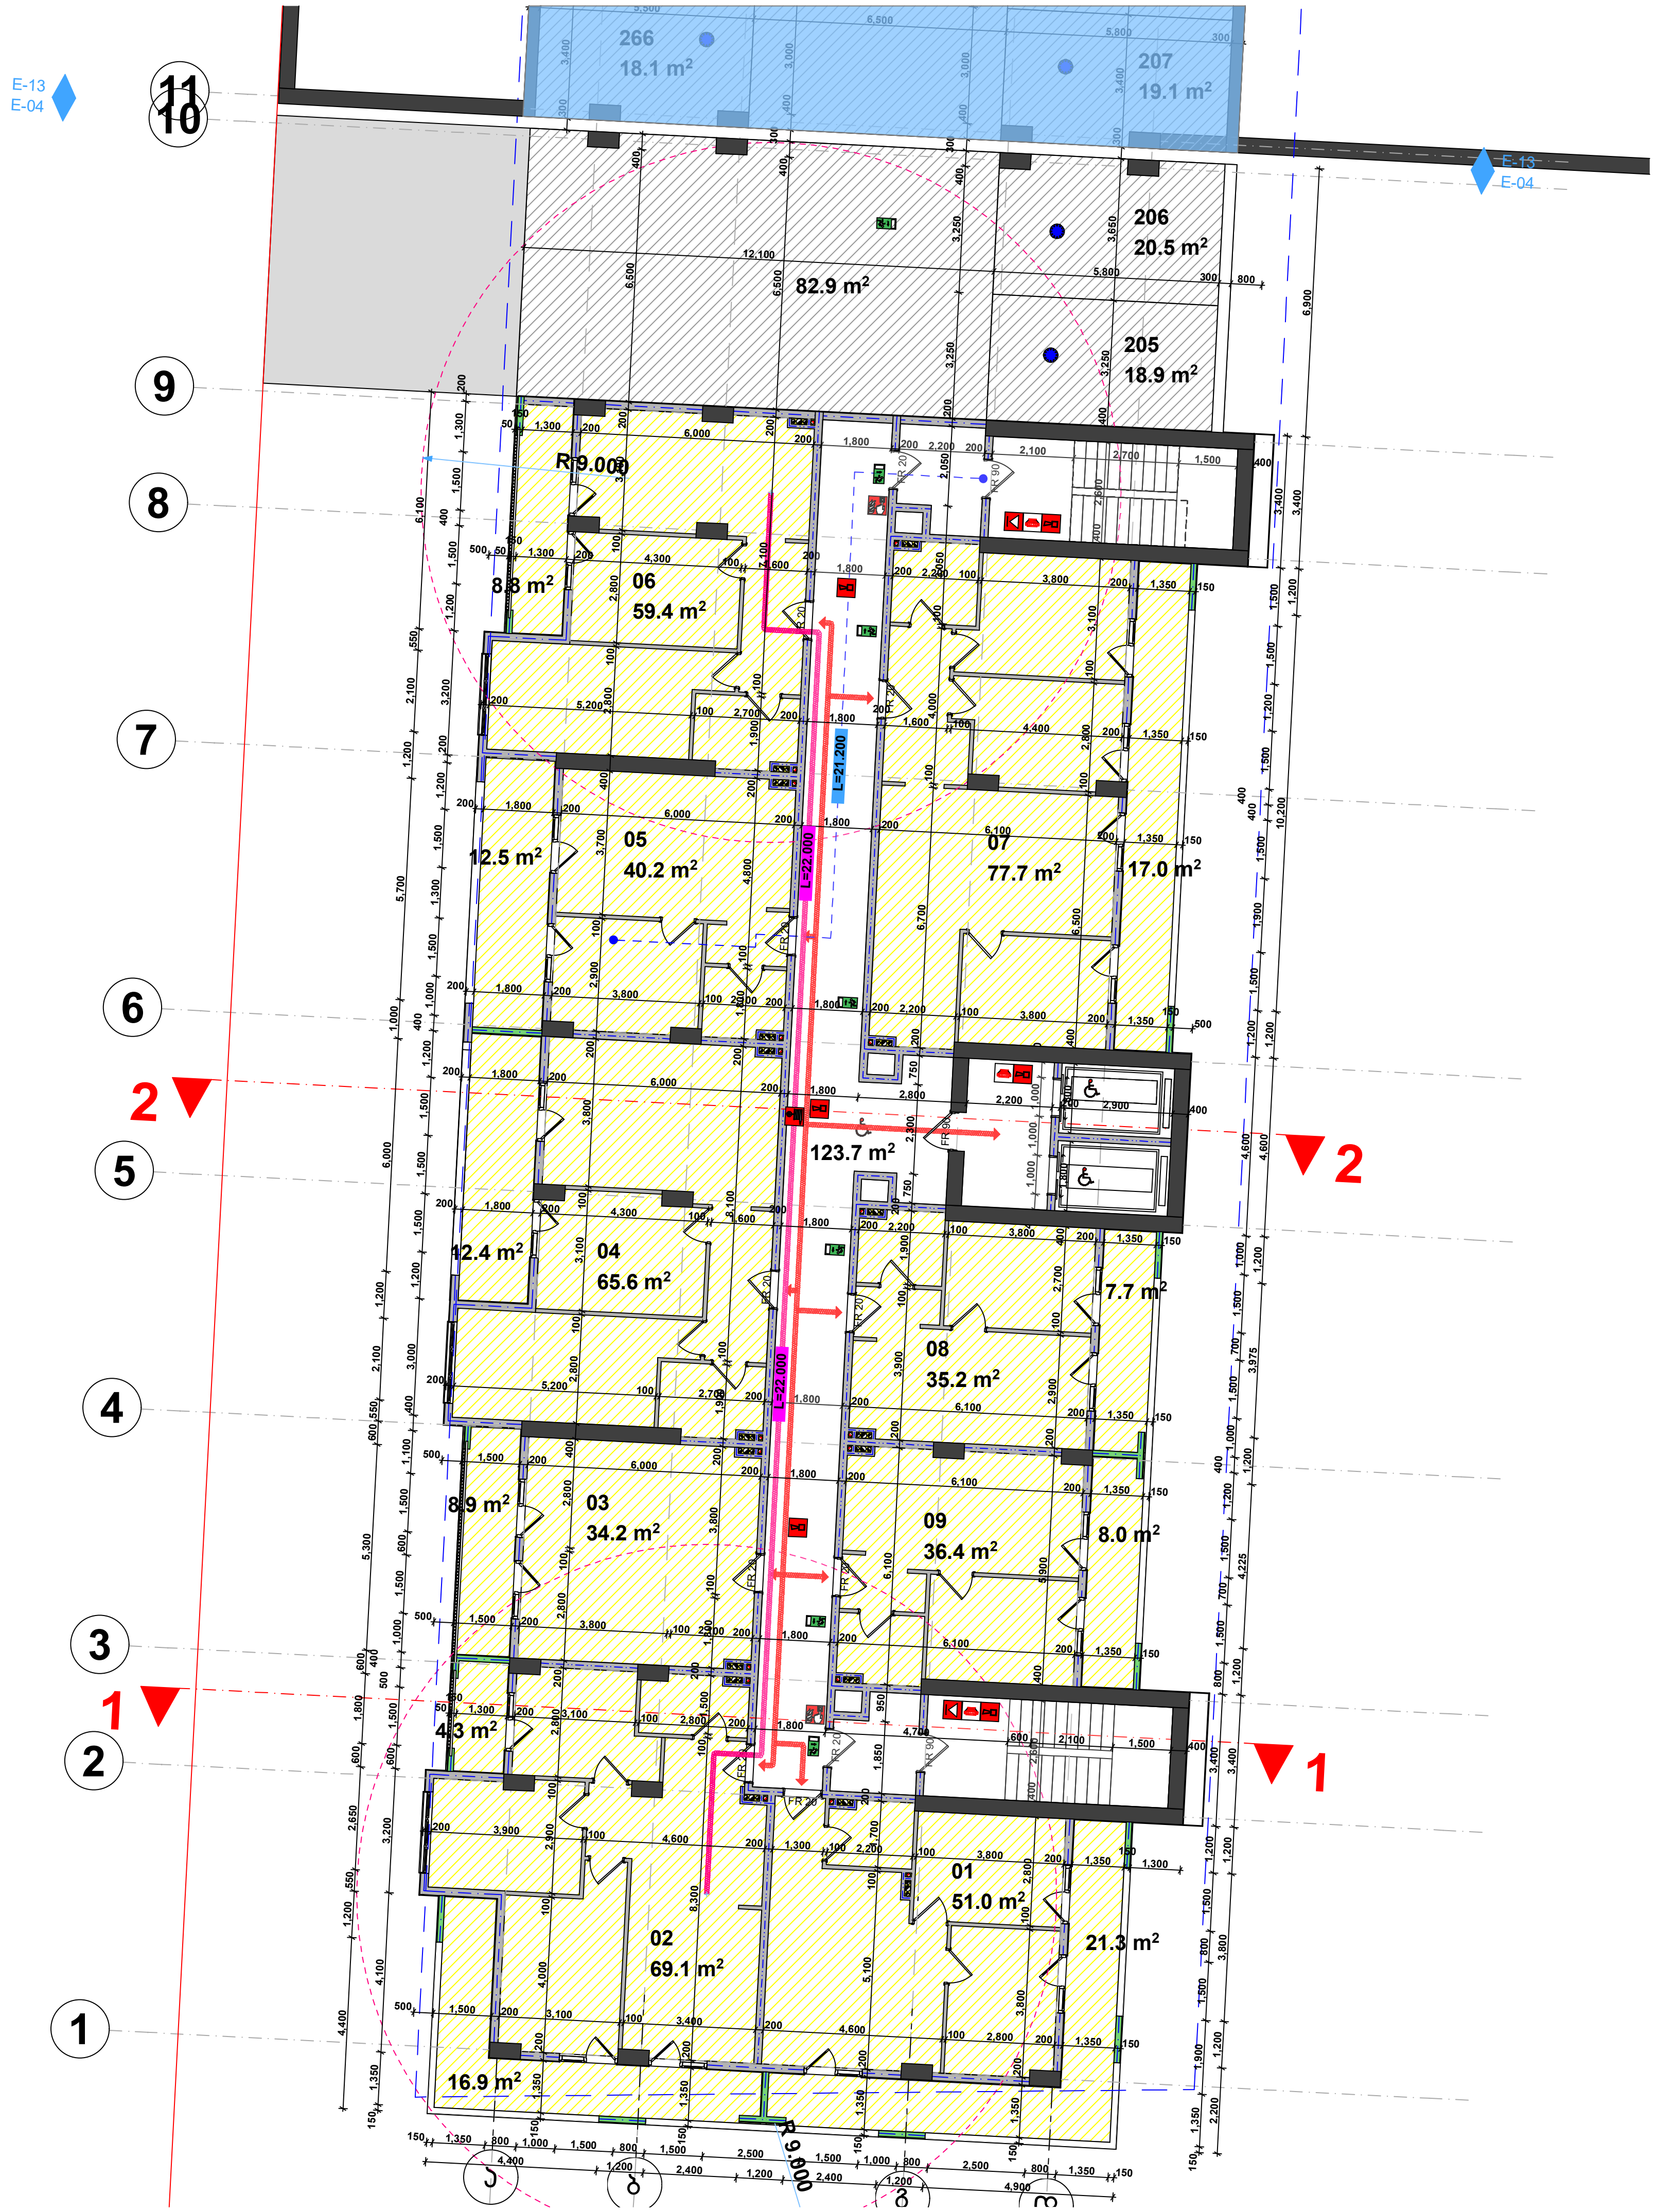

I კორპუსი

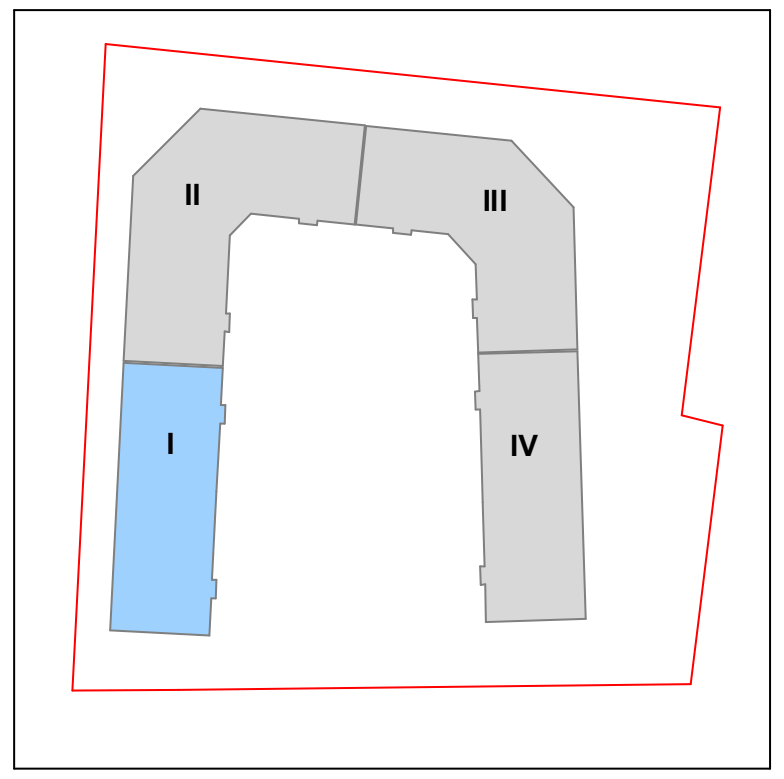

დამკვეთი	შ.პ.ს. "გრადა"
მისამართი	დიდი დიღომი ველოტრეკის მიმდ.
პროექტის სახელი	
მრავალბინიანი საცხოვრებელი სახლი	

HELIX ARCHITECTURE

შემსრულებელი	შ.პ.ს. "ჰელიქსი" 404855992	
თანამდებობა	გვარი	ხელმოწერა
დირექტორი	ვ. ცომაია	
მთ. არქიტექტორი	ვ. ცომაია	
კონსტრუქტორი	კ. ცომაია	

მასშტაბი	ნახაზის დასახელება	
1:200	გეგმა +2,800 ნიშნულზე	
სტადია	ფურცლის №	ფურცლები
მ.პ.		

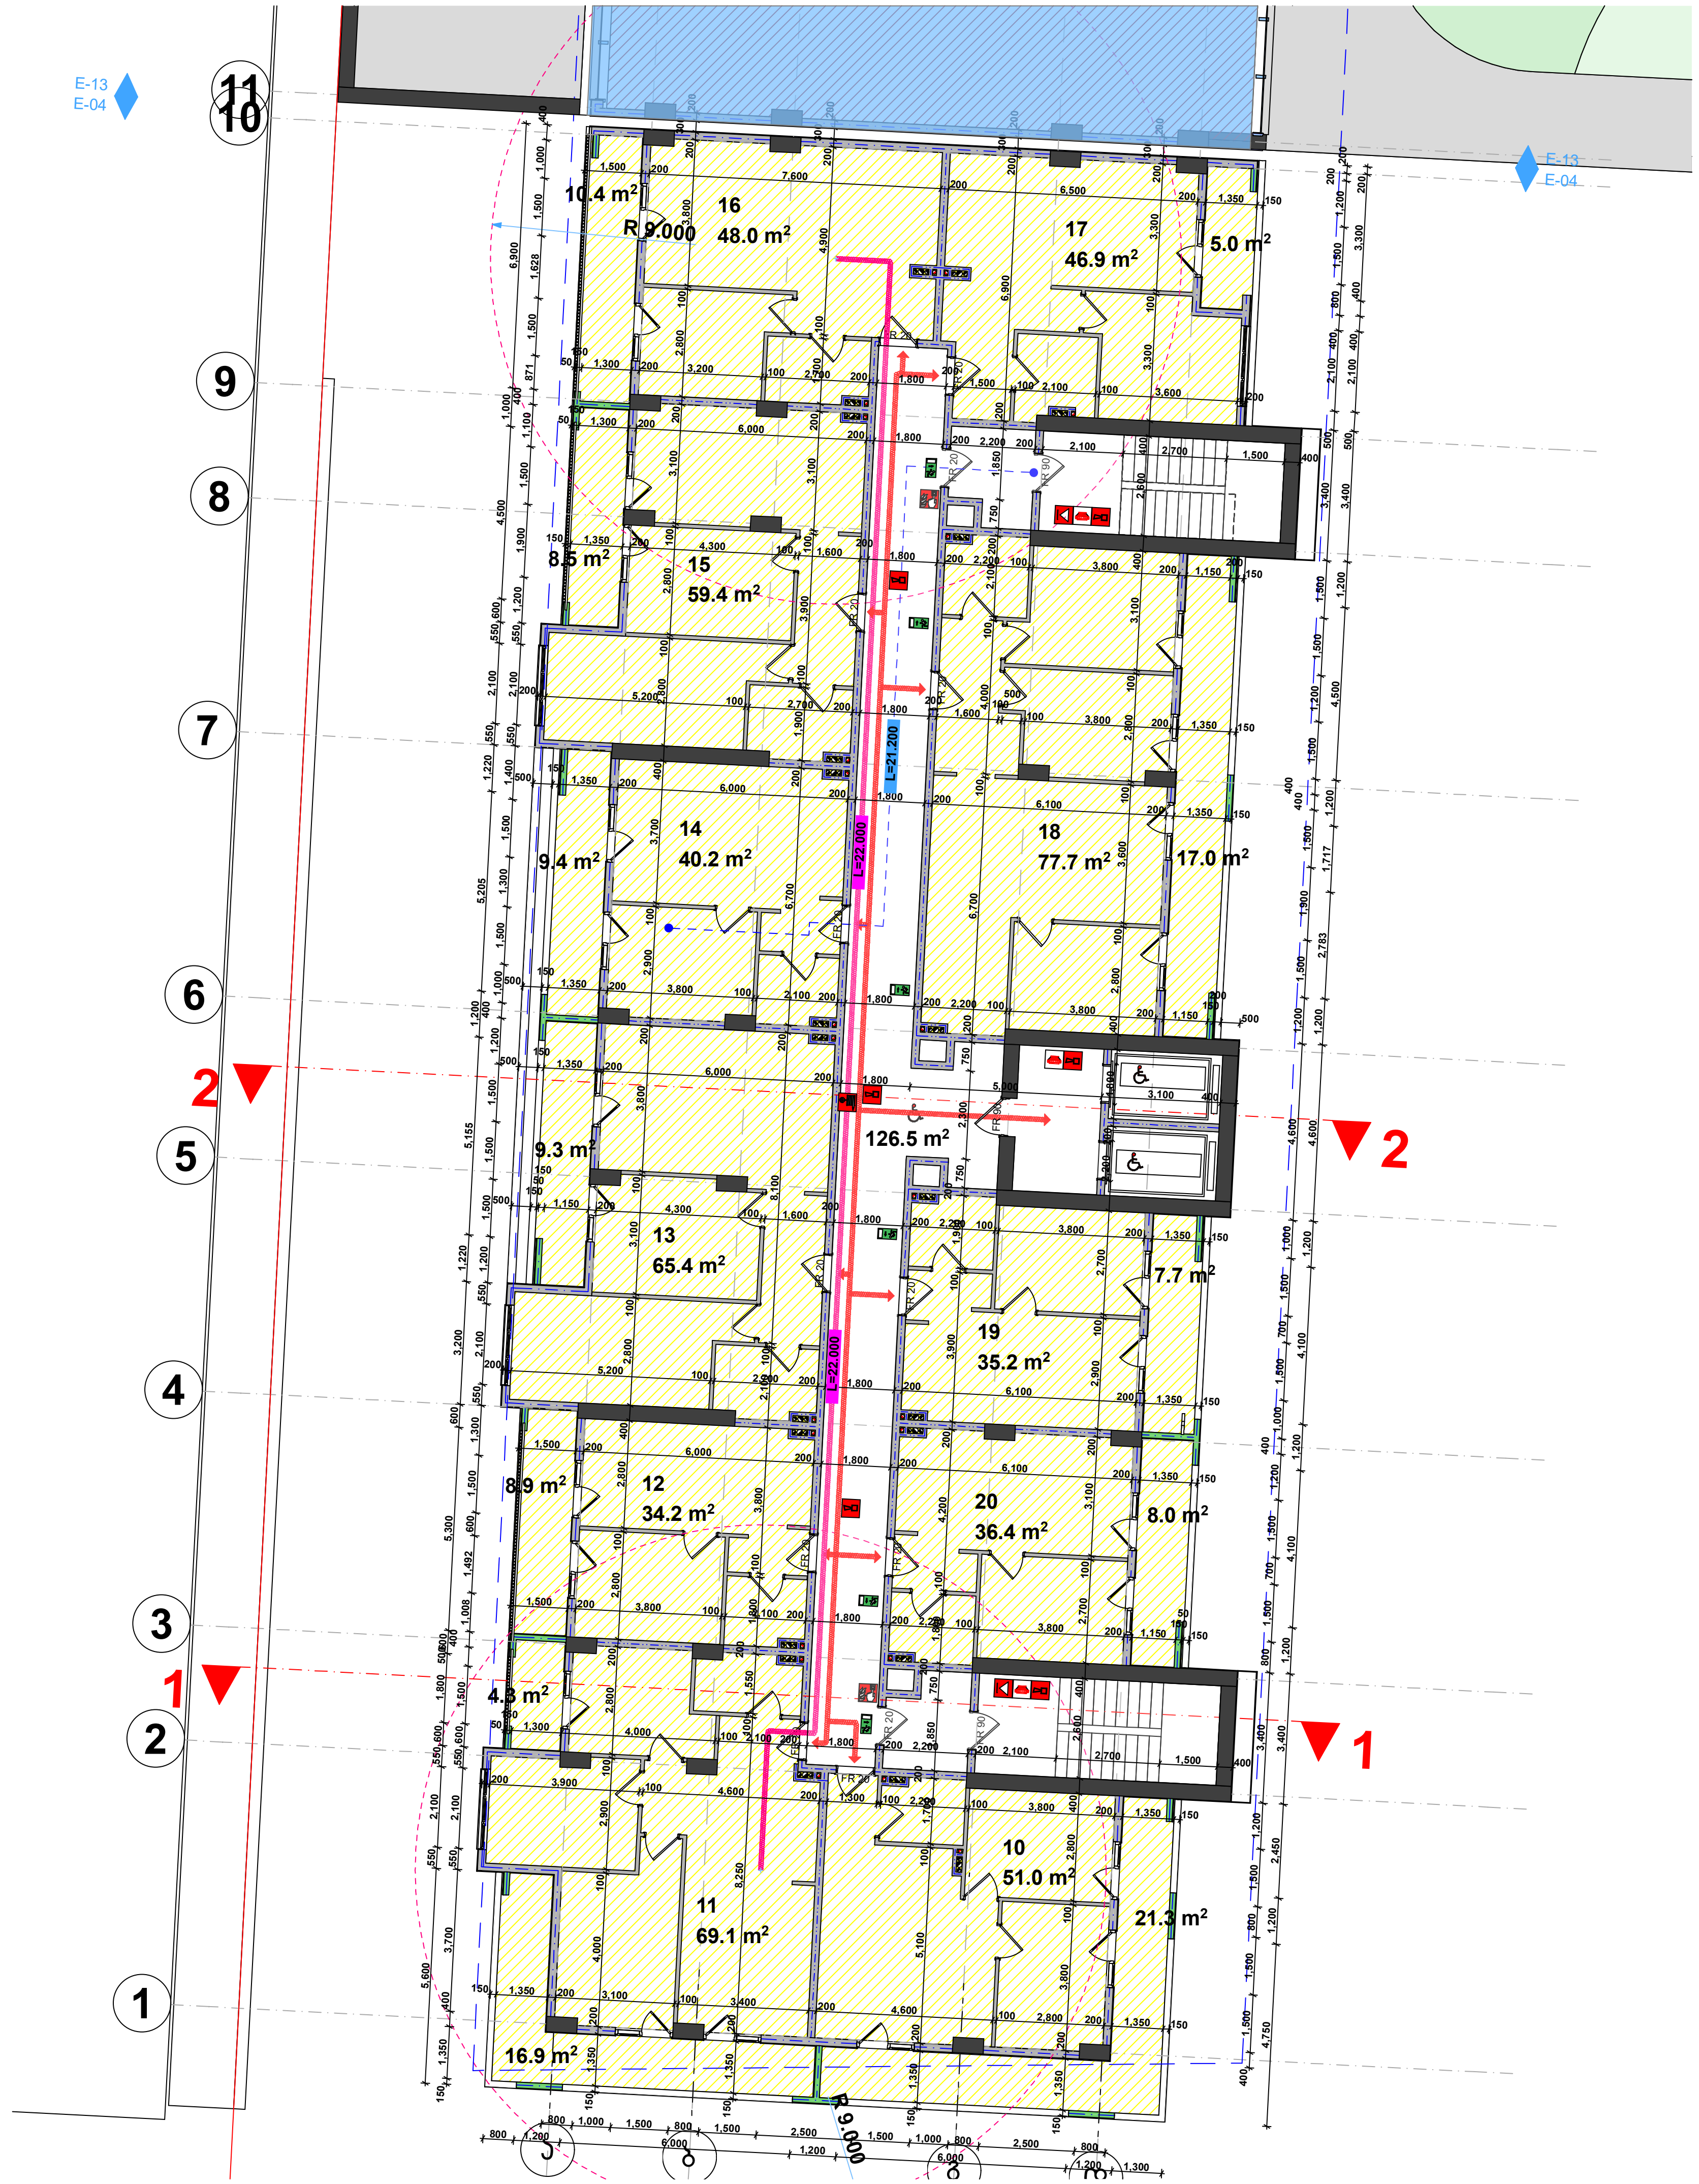

მესამე სართული +5,900 ნიშნული										
სართული	#	სადარბაზო	დამხმარე	კომერციული	ა/სადგომი	საზაფხულო	საცხოვრებელი	საერთო	დაკ. ჯგუფი	დაკ. დატვირთვა
3	10					21.3	51.0	72.3	სც-2	4
3	11					21.2	69.1	90.3	სც-2	5
3	12					8.9	34.2	43.1	სც-2	2
3	13					9.3	65.4	74.7	სც-2	4
3	14					9.4	40.2	49.6	სც-2	3
3	15					8.5	59.4	67.9	სც-2	4
3	16					10.4	48.0	58.4	სც-2	3
3	17					5.0	46.9	51.9	სც-2	3
3	18					17.0	77.7	94.7	სც-2	5
3	19					7.7	35.2	42.9	სც-2	2
3	20					8.0	36.4	44.4	სც-2	2
3		126.5						126.5		
		126.5	0.0	0.0	0.0	126.7	563.5	816.7		37

I კორპუსი

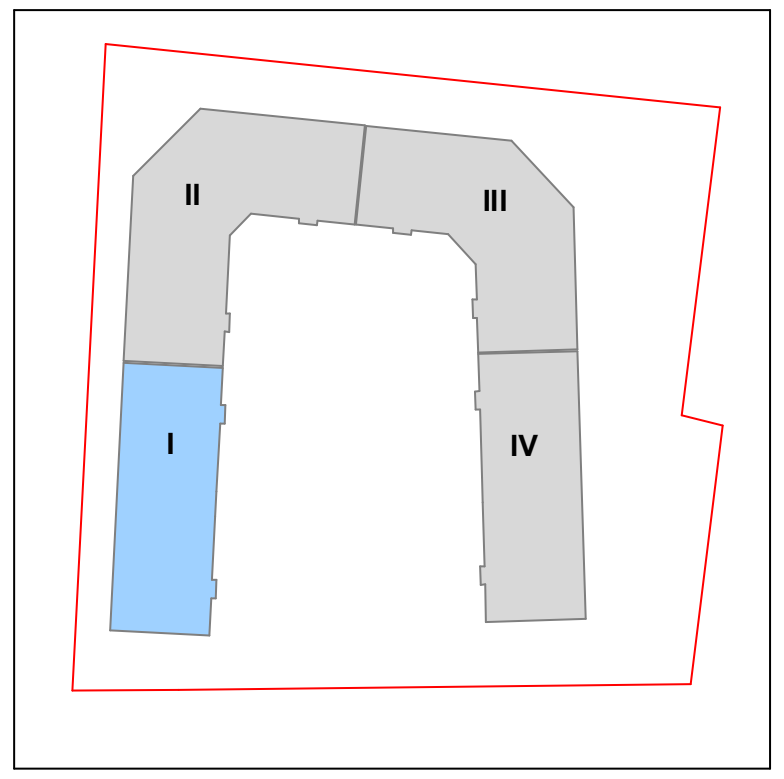

დამკვეთი	შ.პ.ს. "ბრიდა"
მისამართი	დიდი დიღომი ველოტრეკის მიმდ.
პროექტის სახელი	
მრავალბინიანი საცხოვრებელი სახლი	

შემსრულებელი	შ.პ.ს. "ჰელიქსი" 404855992	
თანამდებობა	გვარი	ხელმოწერა
დირექტორი	ვ. ცომაია	
მთ. არქიტექტორი	ვ. ცომაია	
კონსტრუქტორი	ა. ცომაია	

მასშტაბი	ნახაზის დასახელება	
1:200	გეგმა +5,900 ნიშნულზე	
სტადია	ფურცლის №	ფურცლები
მ.პ.		

პირველი კორპუსი											
მეოთხე სართული +9,000 ნიშნული											
სართული	#	სადარბაზო	დამხმარე	კომერციული	ა/სადგომი	საზაფხულო	საცხოვრებელი	საერთო		დაკ. ჯგუფი	დაკ. დატვირთვა
4	21					21.3	51.0	72.3		სც-2	4
4	22					21.2	69.1	90.3		სც-2	5
4	23					8.9	34.2	43.1		სც-2	2
4	24					9.3	65.4	74.7		სც-2	4
4	25					9.4	40.2	49.6		სც-2	3
4	26					8.5	59.4	67.9		სც-2	4
4	27					10.4	48.0	58.4		სც-2	3
4	28					5.0	46.9	51.9		სც-2	3
4	29					17.0	77.7	94.7		სც-2	5
4	30					7.7	35.2	42.9		სც-2	2
4	31					8.0	36.4	44.4		სც-2	2
4		126.5						126.5			
		126.5	0.0	0.0	0.0	126.7	563.5	816.7			37

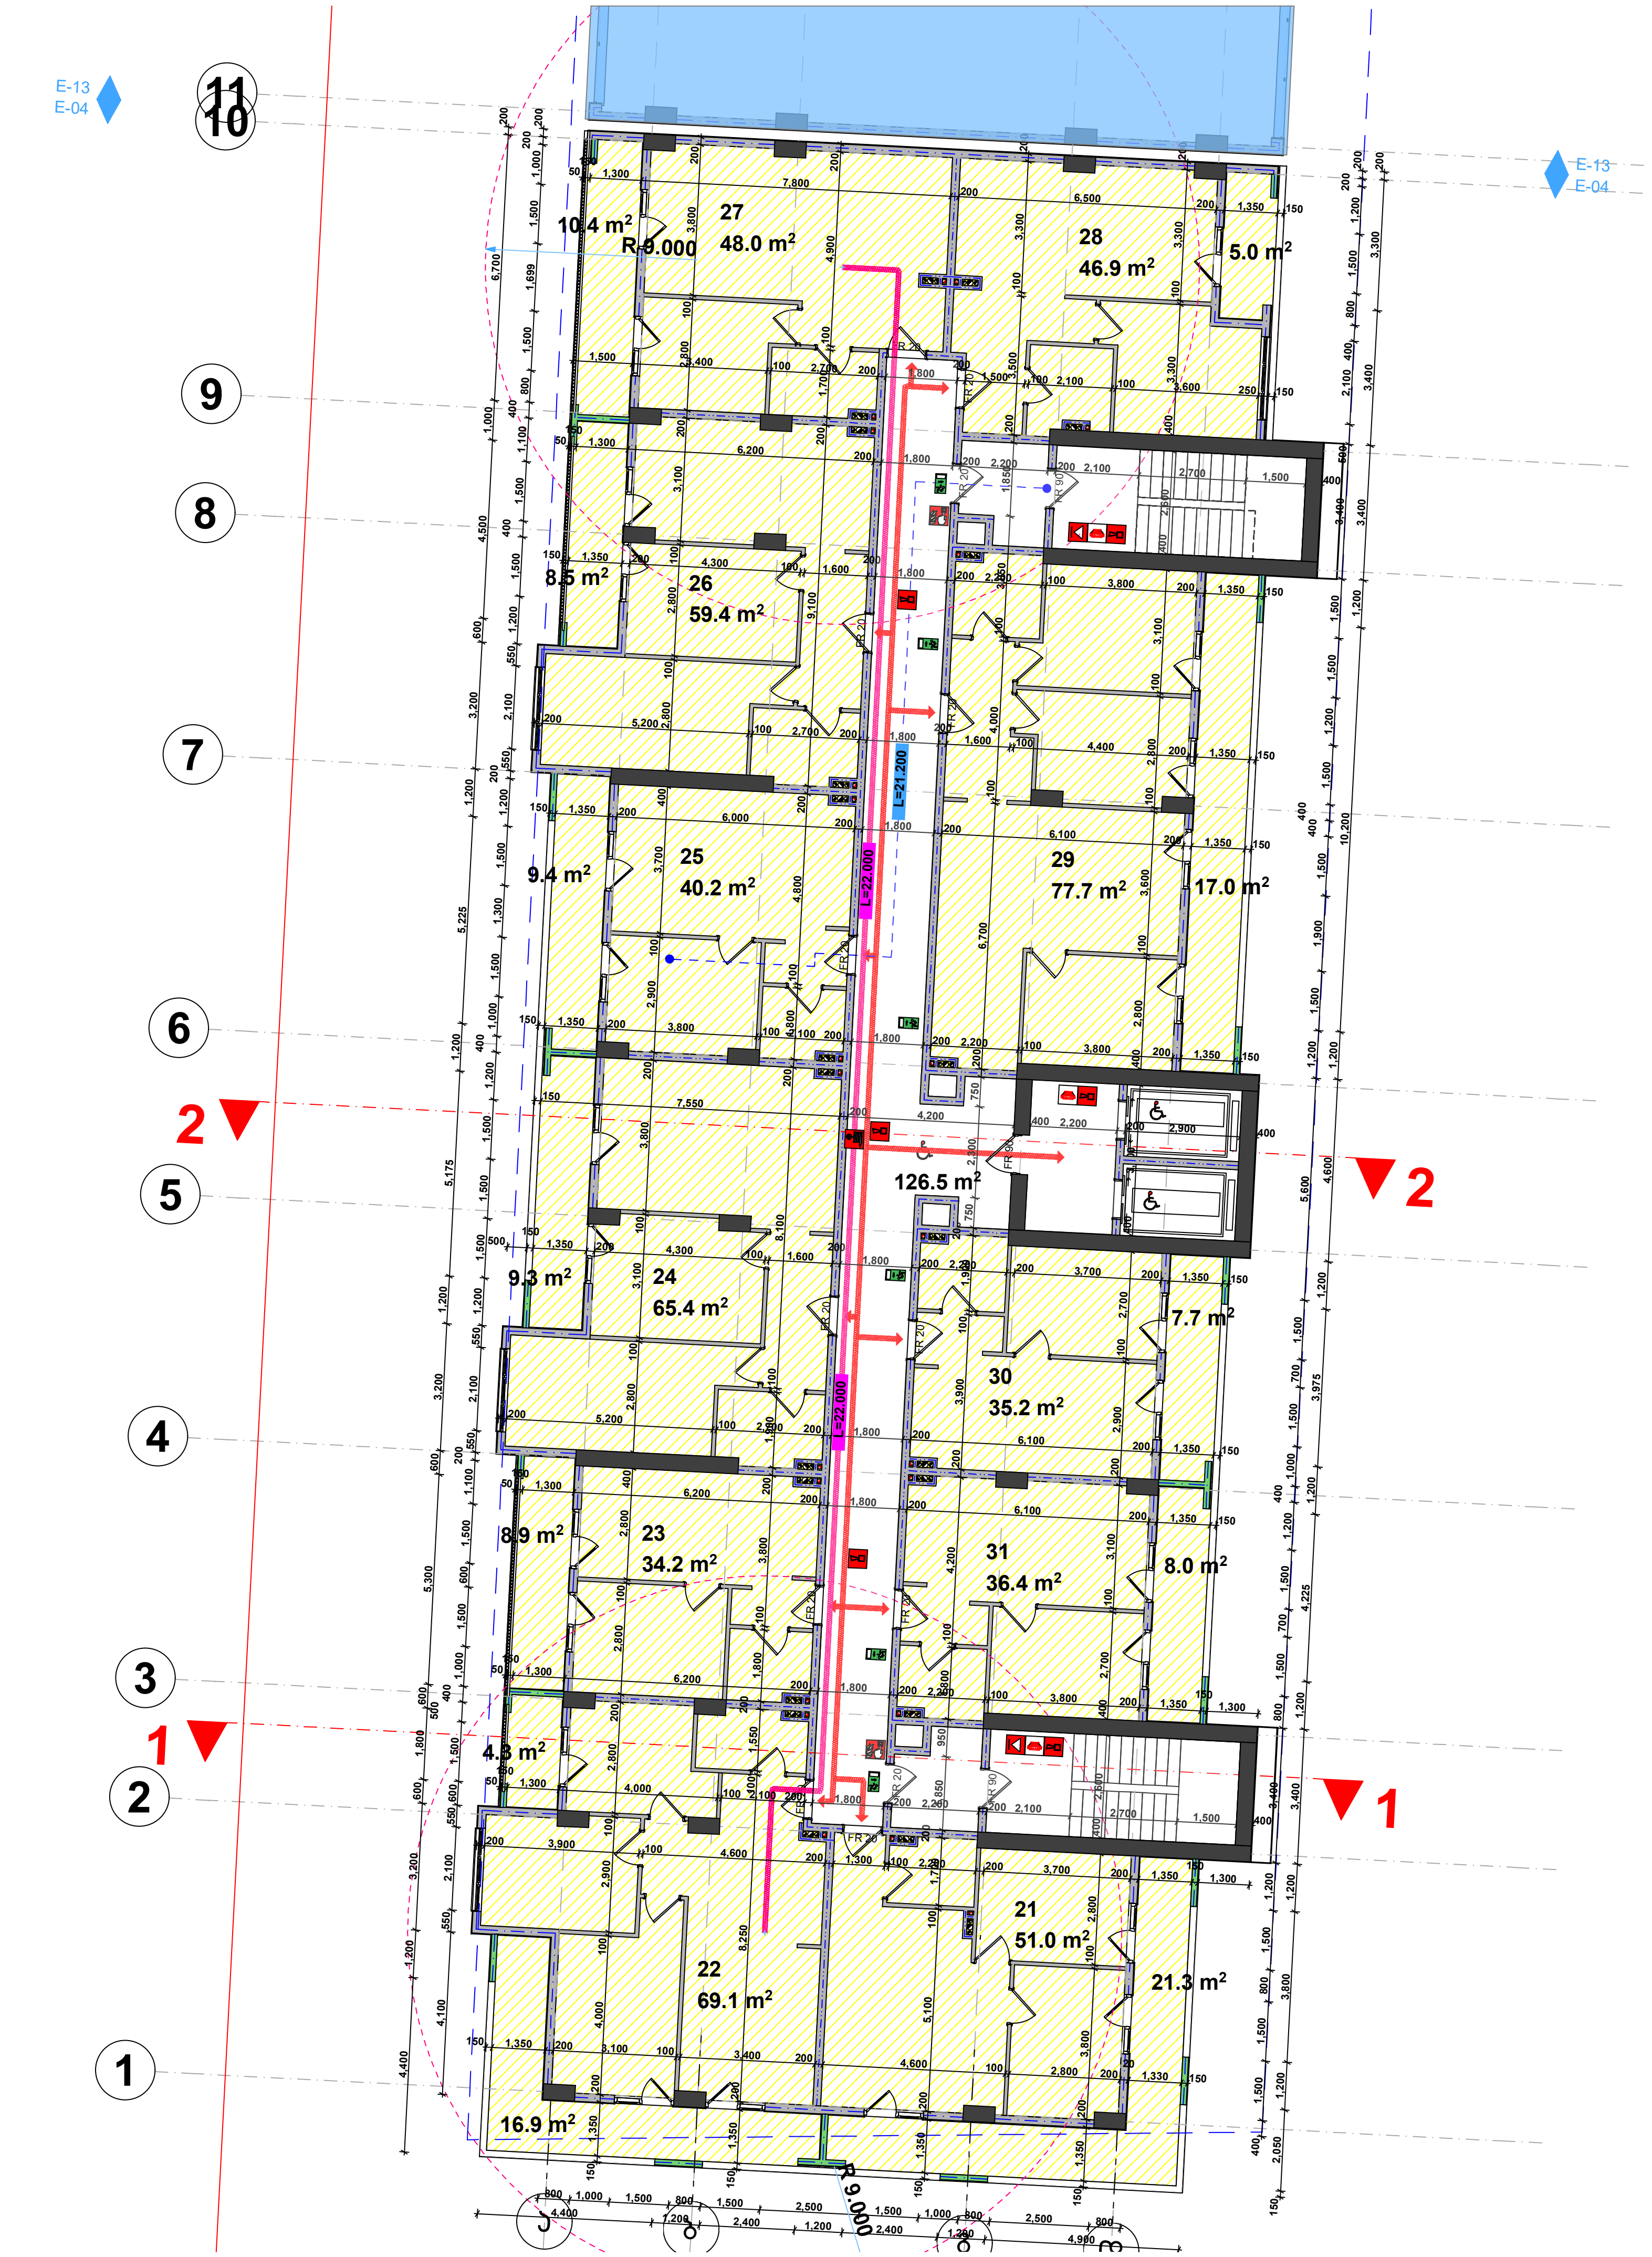

I კორპუსი

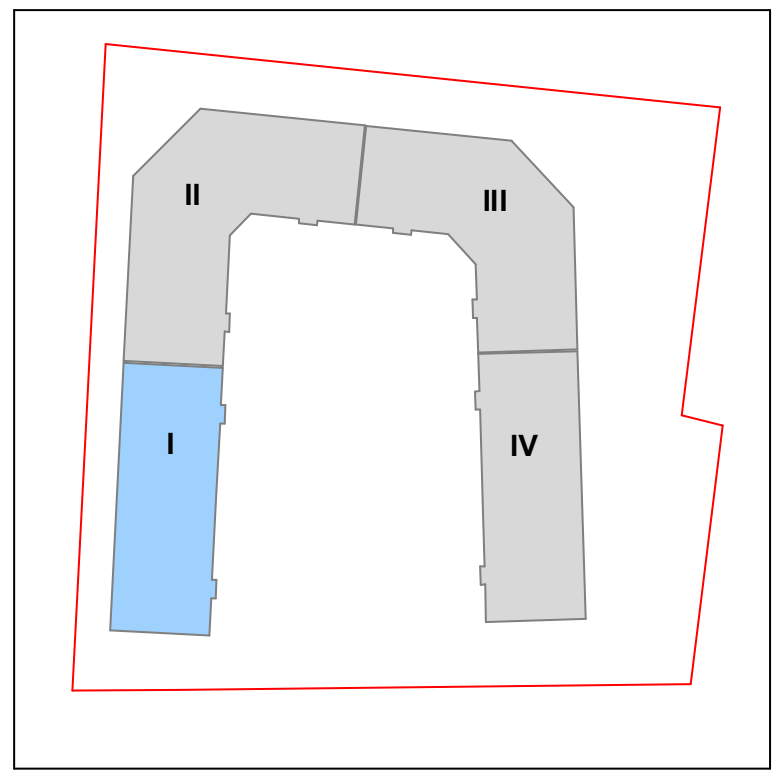

დამკვეთი	შ.პ.ს. "გრადა"	
მისამართი	დიდი დიღომი ველოტრეკის მიმდ.	
პროექტის სახელი		
მრავალბინიანი საცხოვრებელი სახლი		
შემსრულებელი	შ.პ.ს. "ჰელიქსი" 404855992	
თანამდებობა	გვარი	ხელმოწერა
დირექტორი	ვ. ცომაია	
მთ. არქიტექტორი	ვ. ცომაია	
კონსტრუქტორი	ა. ცომაია	

მასშტაბი	ნახაზის დასახელება	
1:200	გეგმა +9,000 ნიშნულზე	
სტადია	ფურცლის №	ფურცლები
მ.პ.		

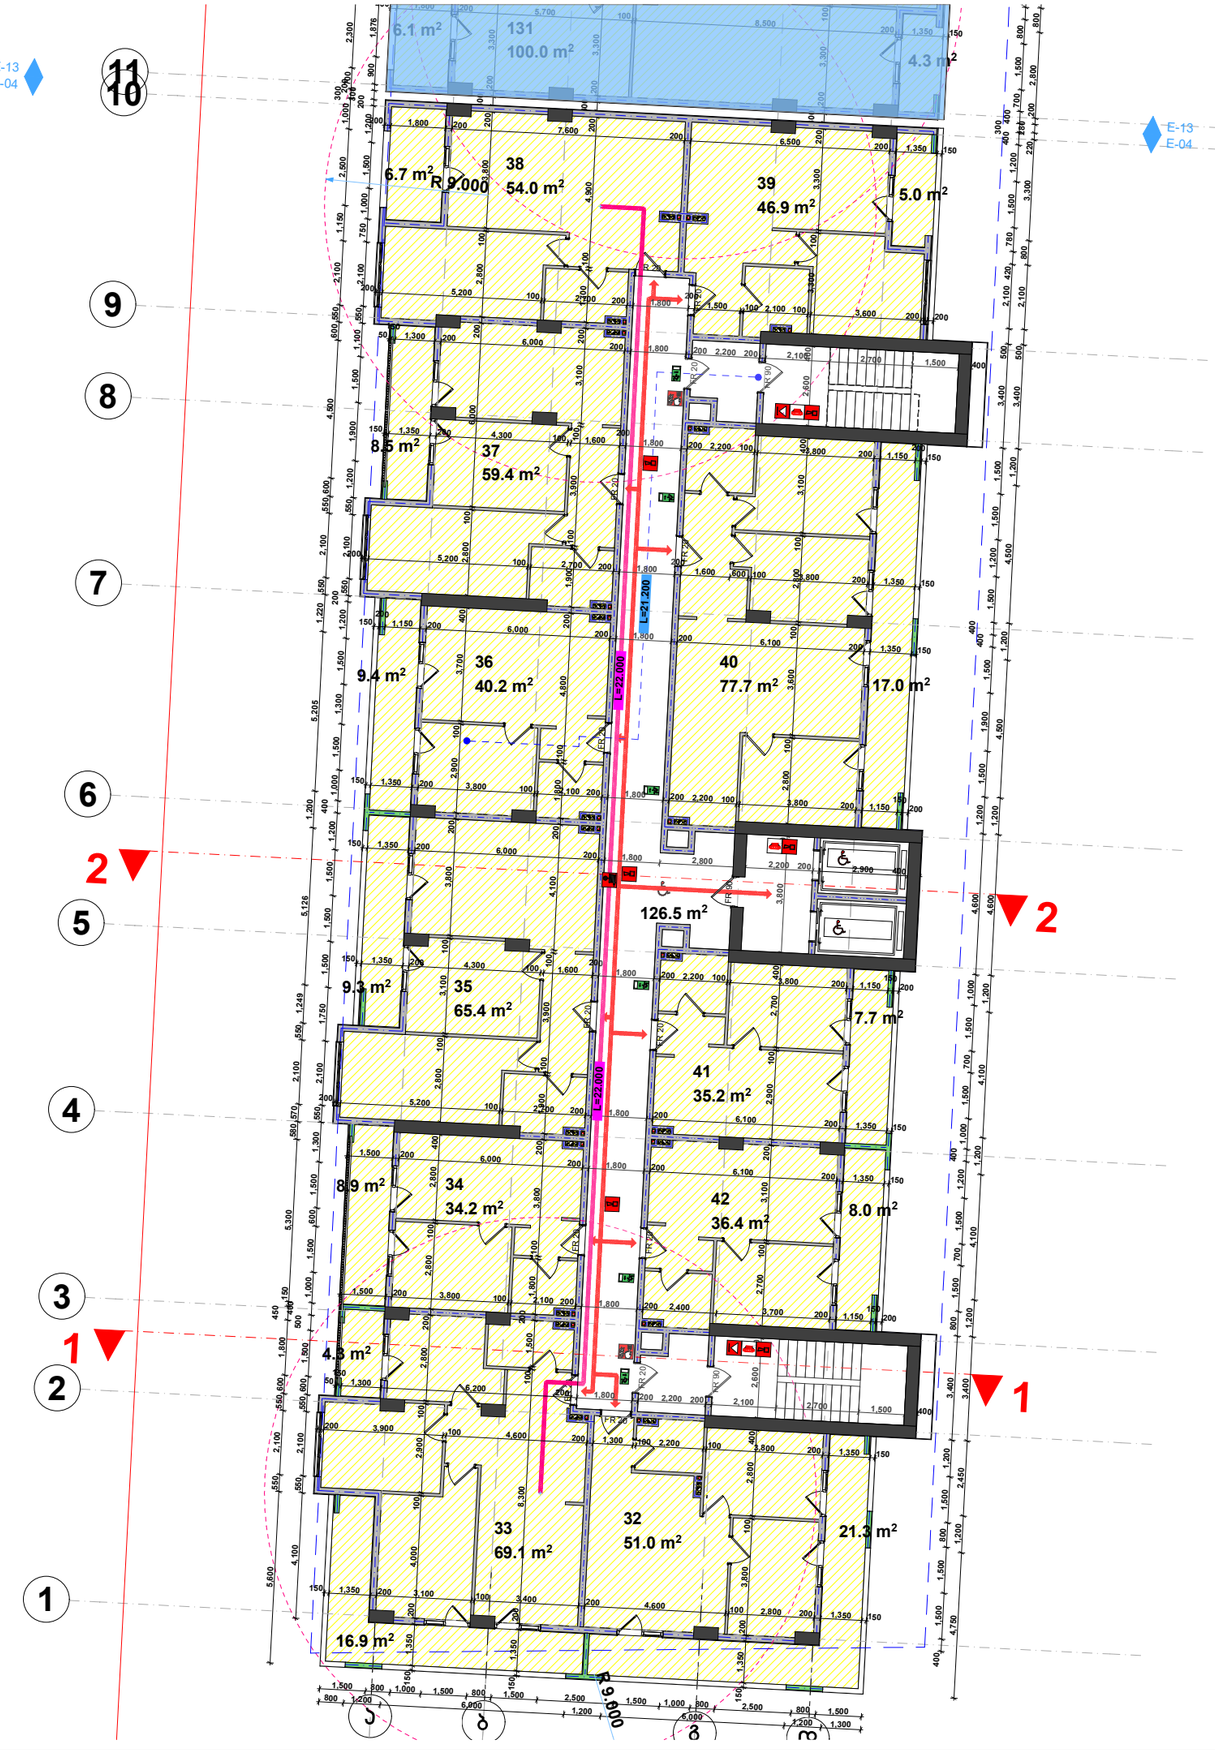

პირველი კორპუსი

მეზუთე სართული +12,100 ნიშნული

სართული	#	სადარბაზო	დამხმარე	კომერციული	ა/სადგომი	საზაფხულო	საცხოვრებელი	საერთო	დაკ. ჯგუფი	დაკ. დატვირთვა
5	32					21.3	51.0	72.3	სც-2	4
5	33					21.2	69.1	90.3	სც-2	5
5	34					8.9	34.2	43.1	სც-2	2
5	35					9.3	65.4	74.7	სც-2	4
5	36					9.4	40.2	49.6	სც-2	3
5	37					8.5	59.4	67.9	სც-2	4
5	38					6.7	54.0	60.7	სც-2	3
5	39					5.0	46.9	51.9	სც-2	3
5	40					17.0	77.7	94.7	სც-2	5
5	41					7.7	35.2	42.9	სც-2	2
5	42					8.0	36.4	44.4	სც-2	2
5		126.5						126.5		
		126.5	**0.0**	**0.0**	**0.0**	**123.0**	**569.5**	**819.0**		**37**

I კორპუსი

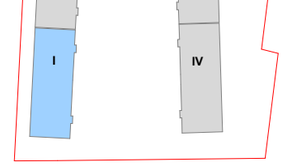

დამკვეთი	შ.პ.ს. "მრავლე"
პროექტის სახელი	მრავალბინიანი საცხოვრებელი სახლი

შემსრულებელი	შ.პ.ს. "ჰელიქსი" 404855992	
თანამდებობა	გვარი	ხელმოწერა
დირექტორი	ვ. ცომაია	
მთ. არქიტექტორი	ვ. ცომაია	
პროექტორი	ე. ცომაია	

მასშტაბი	ნახაზის დასახელება	
1:200	გეგმა +12,100 ნიშნულზე	
სტადია	ფურცლის №	ფურცლები
მ.პ.		

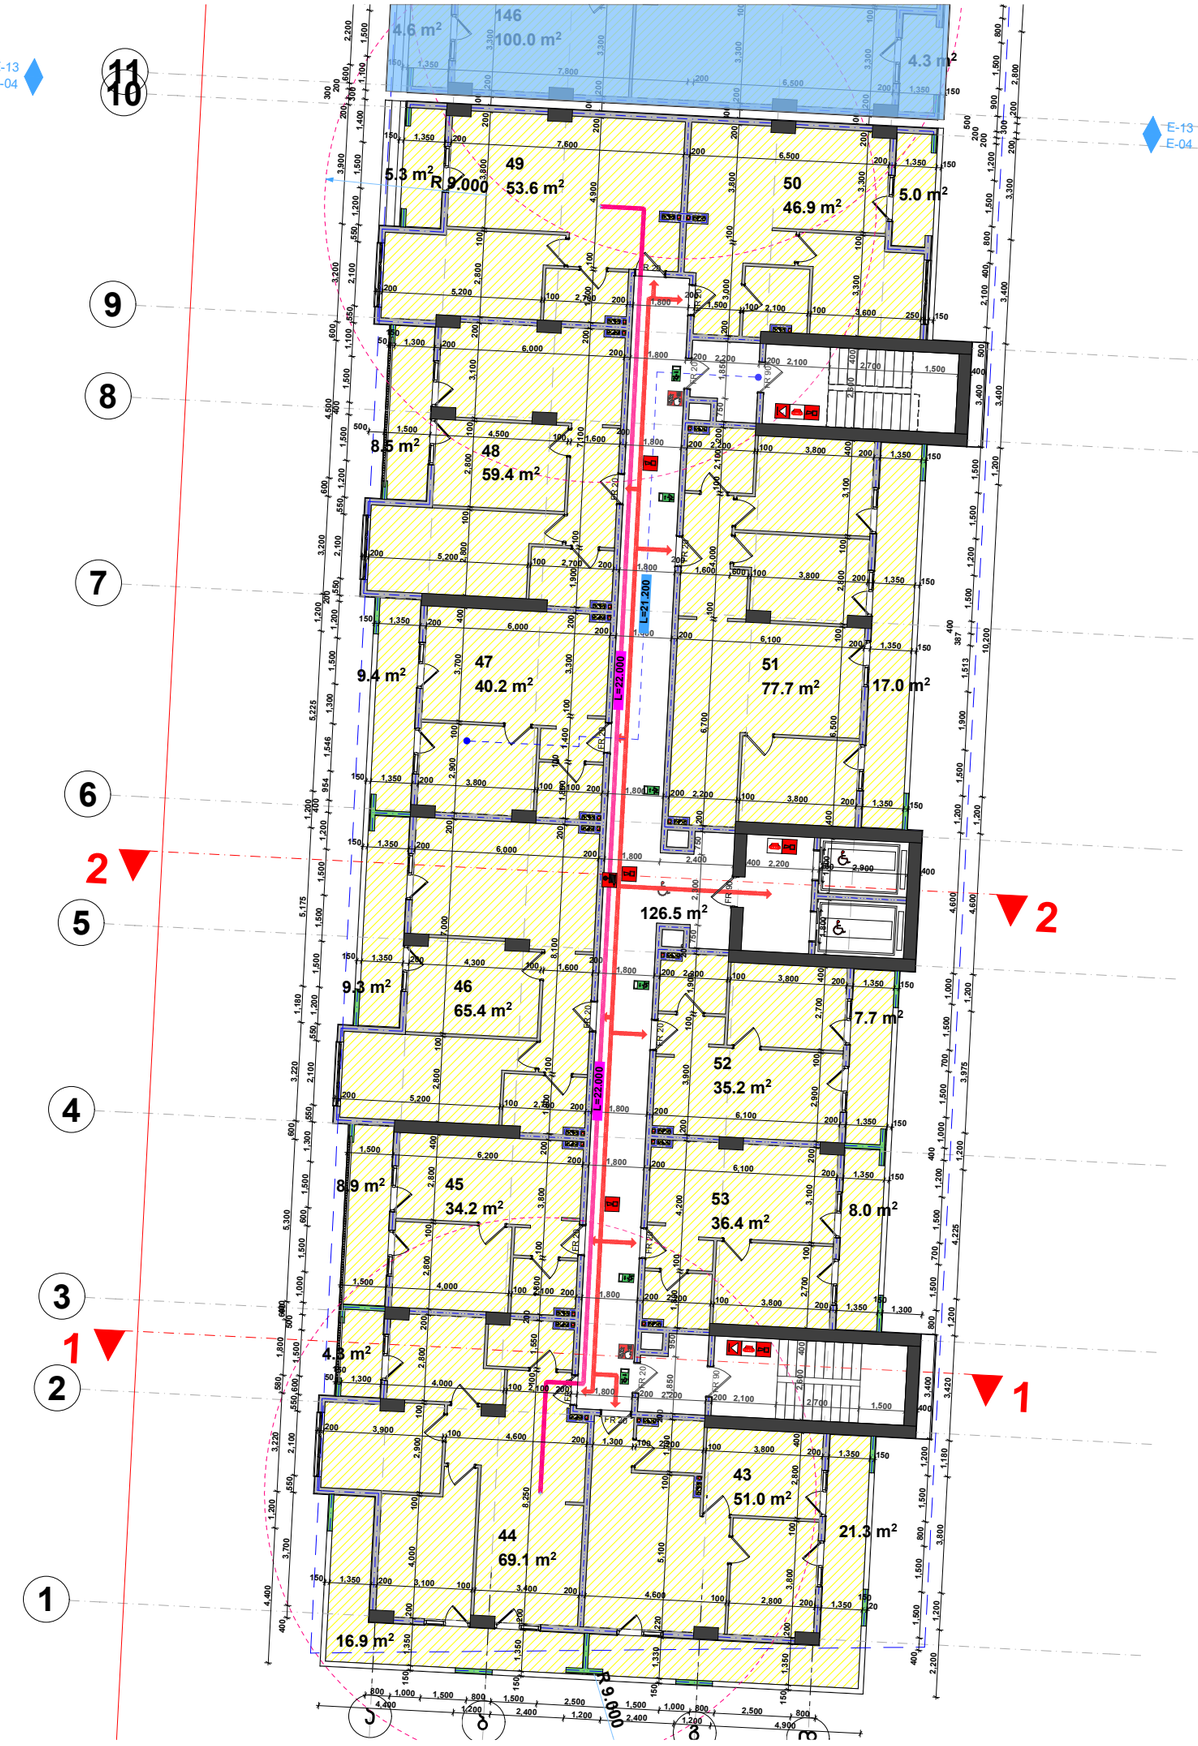

პირველი კორპუსი

მეექვსეს სართული +15,200 ნიშნული

სართული	#	სადარბაზო	დამხმარე	კომერციული	ა/სადგომი	საზაფხულო	საცხოვრებელი	საერთო	დაკ. ჯგუფი	დაკ. დატვირთვა
6	43					21.3	51.0	72.3	სჯ-2	4
6	44					21.2	69.1	90.3	სჯ-2	5
6	45					8.9	34.2	43.1	სჯ-2	2
6	46					9.3	65.4	74.7	სჯ-2	4
6	47					9.4	40.2	49.6	სჯ-2	3
6	48					8.5	59.4	67.9	სჯ-2	4
6	49					5.3	53.6	58.9	სჯ-2	3
6	50					5.0	46.9	51.9	სჯ-2	3
6	51					17.0	77.7	94.7	სჯ-2	5
6	52					7.7	35.2	42.9	სჯ-2	2
6	53					8.0	36.4	44.4	სჯ-2	2
6		126.5						126.5		
		126.5	**0.0**	**0.0**	**0.0**	**121.6**	**569.1**	**817.2**		**37**

I კორპუსი

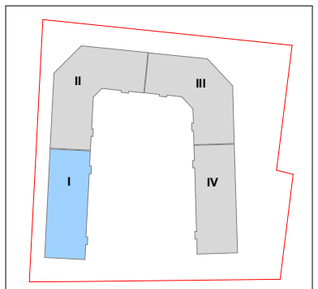

დამკვეთი	შ.პ.ს. "მრავლე"
პროექტის სახელი	მრავალბინიანი საცხოვრებელი სახლი

შემსრულებელი	შ.პ.ს. "ჯელიქსი" 404855992	
თანამდებობა	გვარი	ხელმოწერა
დირექტორი	ვ. ცომაია	
მთ. არქიტექტორი	ვ. ცომაია	
კონსტრუქტორი	ა. ცომაია	

მასშტაბი	ნახაზის დასახელება
1:200	გეგმა +15,200 ნიშნულზე
სტადია	ფურცლის № / ფურცლები
მ.პ.	

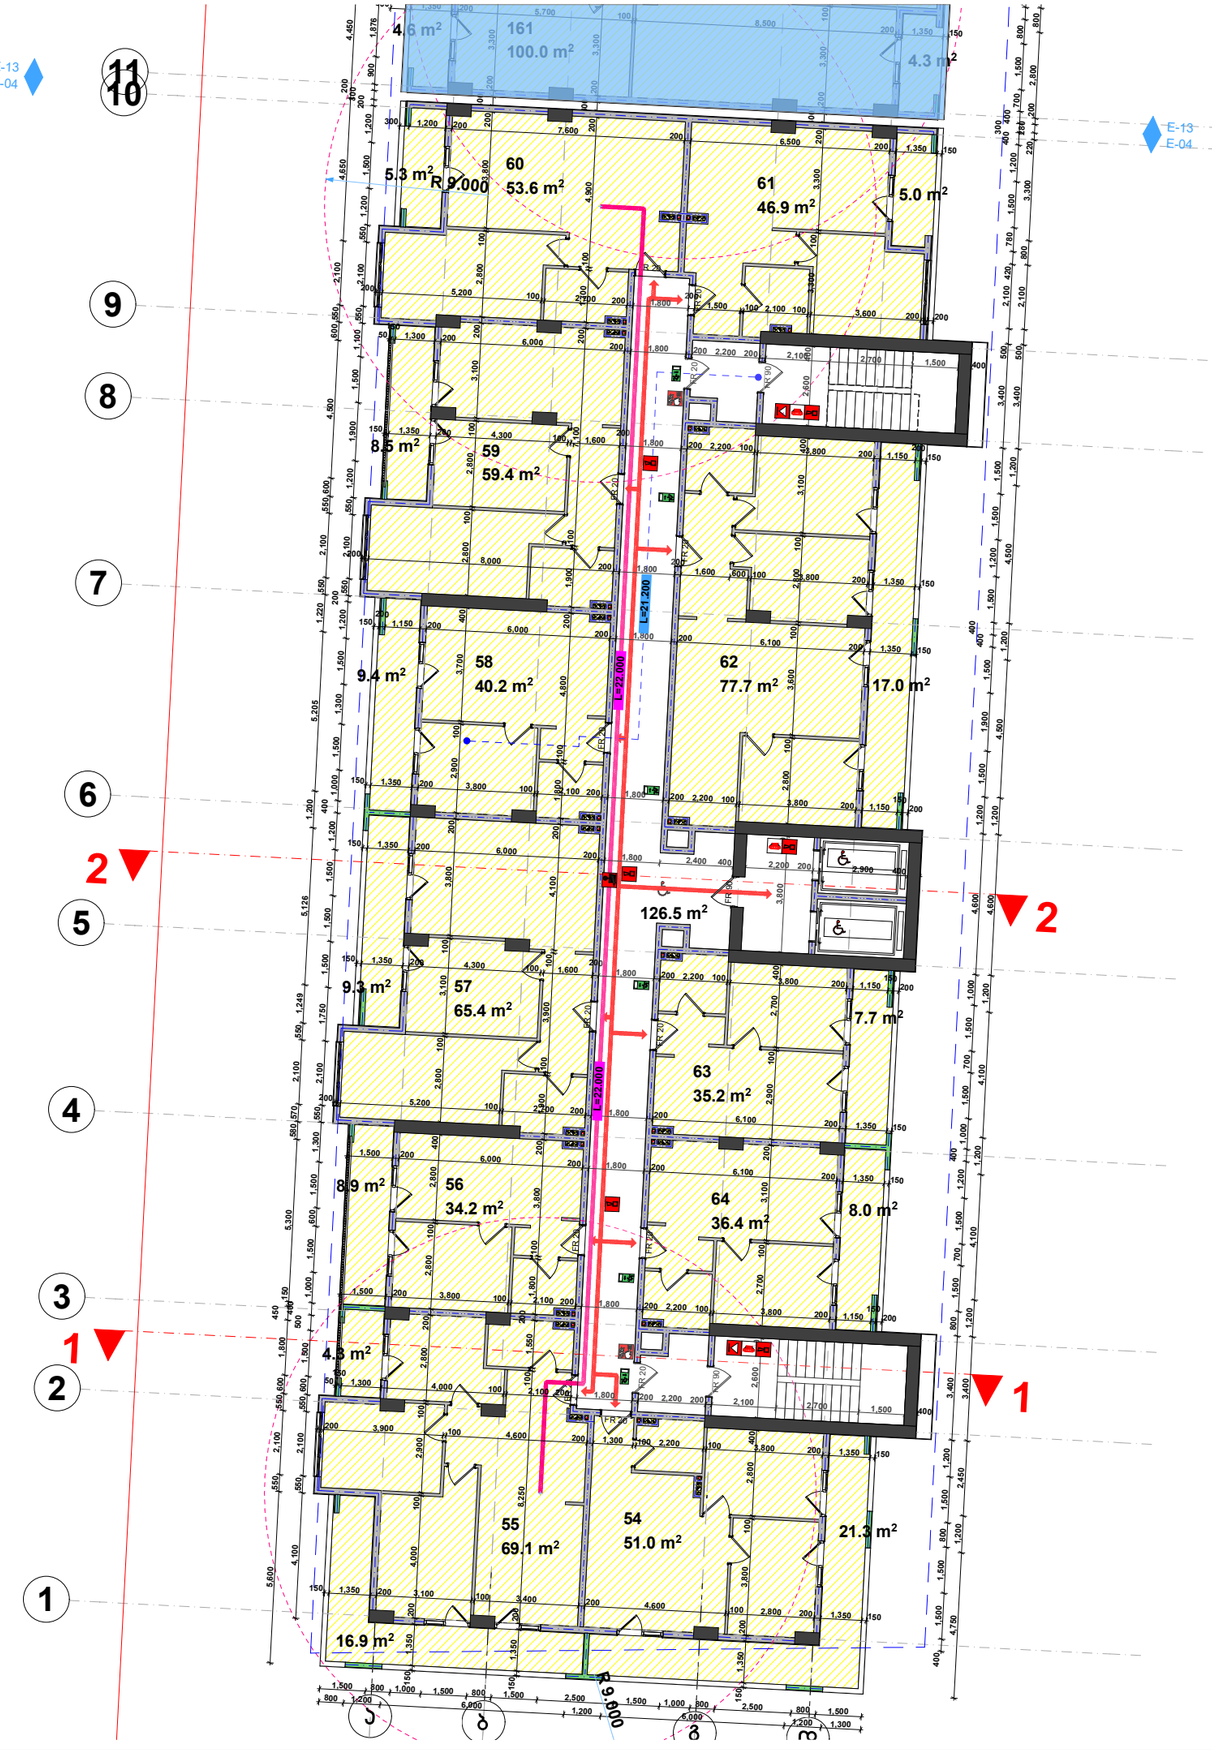

პირველი კორპუსი

მეშვიდე სართული +18,300 ნიშნული

სართული	#	სადარბაზო	დამხმარე	კომერციული	ა/სადგომი	საზაფხულო	საცხოვრებელი	საერთო	დაკ. ჯგუფი	დაკ. დატვირთვა
7	54					21.3	51.0	72.3	სტ-2	4
7	55					21.2	69.1	90.3	სტ-2	5
7	56					8.9	34.2	43.1	სტ-2	2
7	57					9.3	65.4	74.7	სტ-2	4
7	58					9.4	40.2	49.6	სტ-2	3
7	59					8.5	59.4	67.9	სტ-2	4
7	60					5.3	53.6	58.9	სტ-2	3
7	61					5.0	46.9	51.9	სტ-2	3
7	62					17.0	77.7	94.7	სტ-2	5
7	63					7.7	35.2	42.9	სტ-2	2
7	64					8.0	36.4	44.4	სტ-2	2
7		126.5						126.5		
		126.5	**0.0**	**0.0**	**0.0**	**121.6**	**569.1**	**817.2**		**37**

I კორპუსი

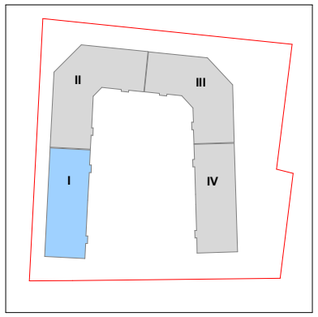

დამკვეთი	შ.პ.ს. "მრავლე"
პროექტის სახელი	მრავალბინიანი საცხოვრებელი სახლი

შემსრულებელი	შ.პ.ს. "ჰელიქსი" 404855992	
თანამდებობა	გვარი	ხელმოწერა
დირექტორი	ვ. ცომაია	
მთ. არქიტექტორი	ვ. ცომაია	
პროექტორი	ა. ცომაია	

მასშტაბი	ნახაზის დასახელება
1:200	გეგმა +18,300 ნიშნულზე
სტადია	ფურცლის № / ფურცლები
მ.პ.	

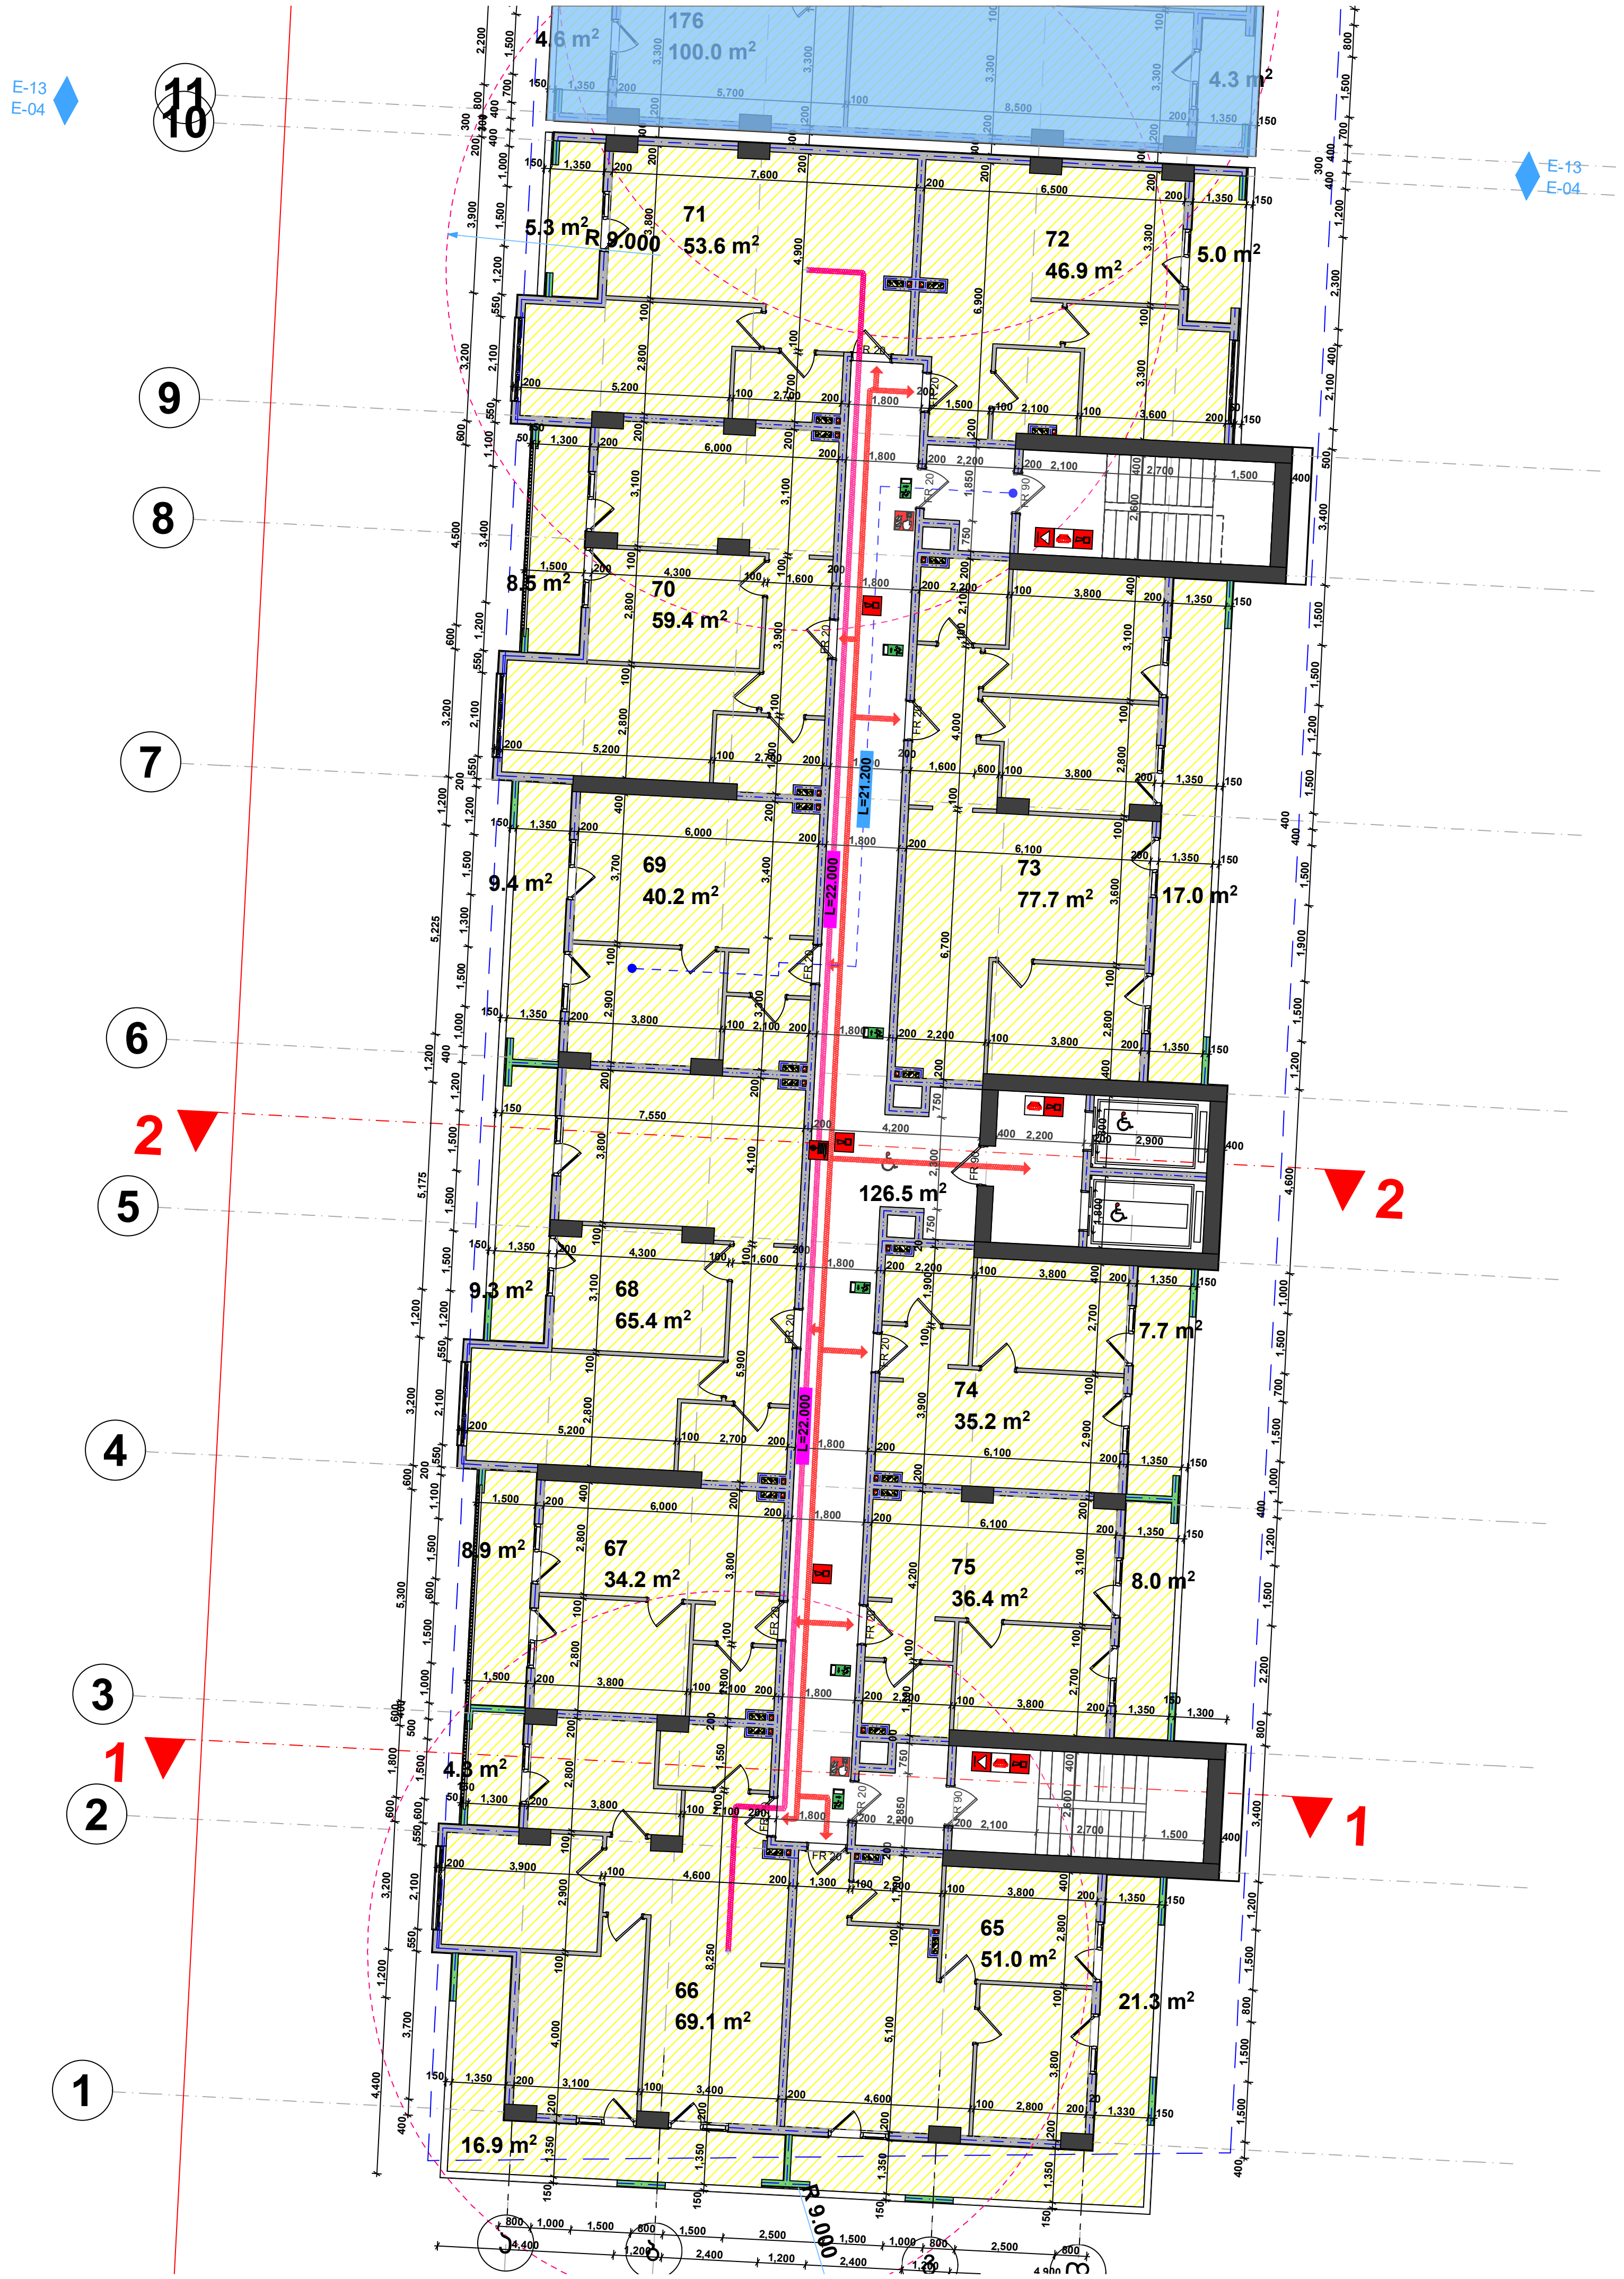

პირველი კორპუსი											
მერვე სართული +21,400 ნიშნული											
სართული	#	სადარბაზო	დამხმარე	კომერციული	ა/სადგომი	საზაფხულო	საცხოვრებელი	საერთო		დაკ. ჯგუფი	დაკ. დატვირთვა
8	65					21.3	51.0	72.3		სც-2	4
8	66					21.2	69.1	90.3		სც-2	5
8	67					8.9	34.2	43.1		სც-2	2
8	68					9.3	65.4	74.7		სც-2	4
8	69					9.4	40.2	49.6		სც-2	3
8	70					8.5	59.4	67.9		სც-2	4
8	71					5.3	53.6	58.9		სც-2	3
8	72					5.0	46.9	51.9		სც-2	3
8	73					17.0	77.7	94.7		სც-2	5
8	74					7.7	35.2	42.9		სც-2	2
8	75					8.0	36.4	44.4		სც-2	2
8		126.5						126.5			
		126.5	0.0	0.0	0.0	121.6	569.1	817.2			37

I კორპუსი

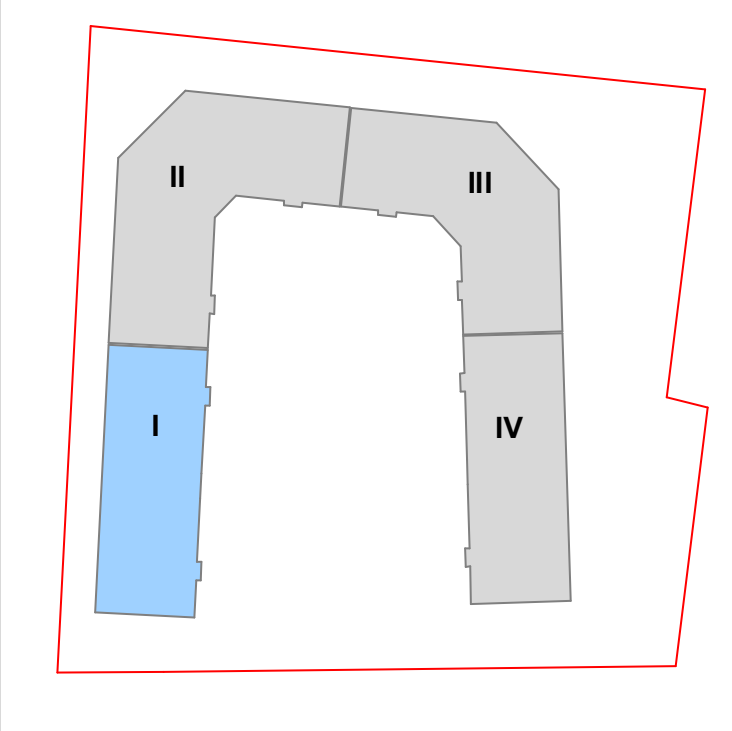

დამკვეთი	შ.პ.ს. "გრადა"
მისამართი	დიდი დიღომი ველოტრეკის მიმდ.
პროექტის სახელი	
მრავალბინიანი საცხოვრებელი სახლი	

შემსრულებელი	შ.პ.ს. "ჰელიქსი" 404855992	
თანამდებობა	გვარი	ხელმოწერა
დირექტორი	ვ. ცომაია	
მთ. არქიტექტორი	ვ. ცომაია	
კონსტრუქტორი	ა. ცომაია	

მასშტაბი	ნახაზის დასახელება	
1:200	გეგმა +21,400 ნიშნულზე	
სტადია	ფურცლის №	ფურცლები
მ.პ.		

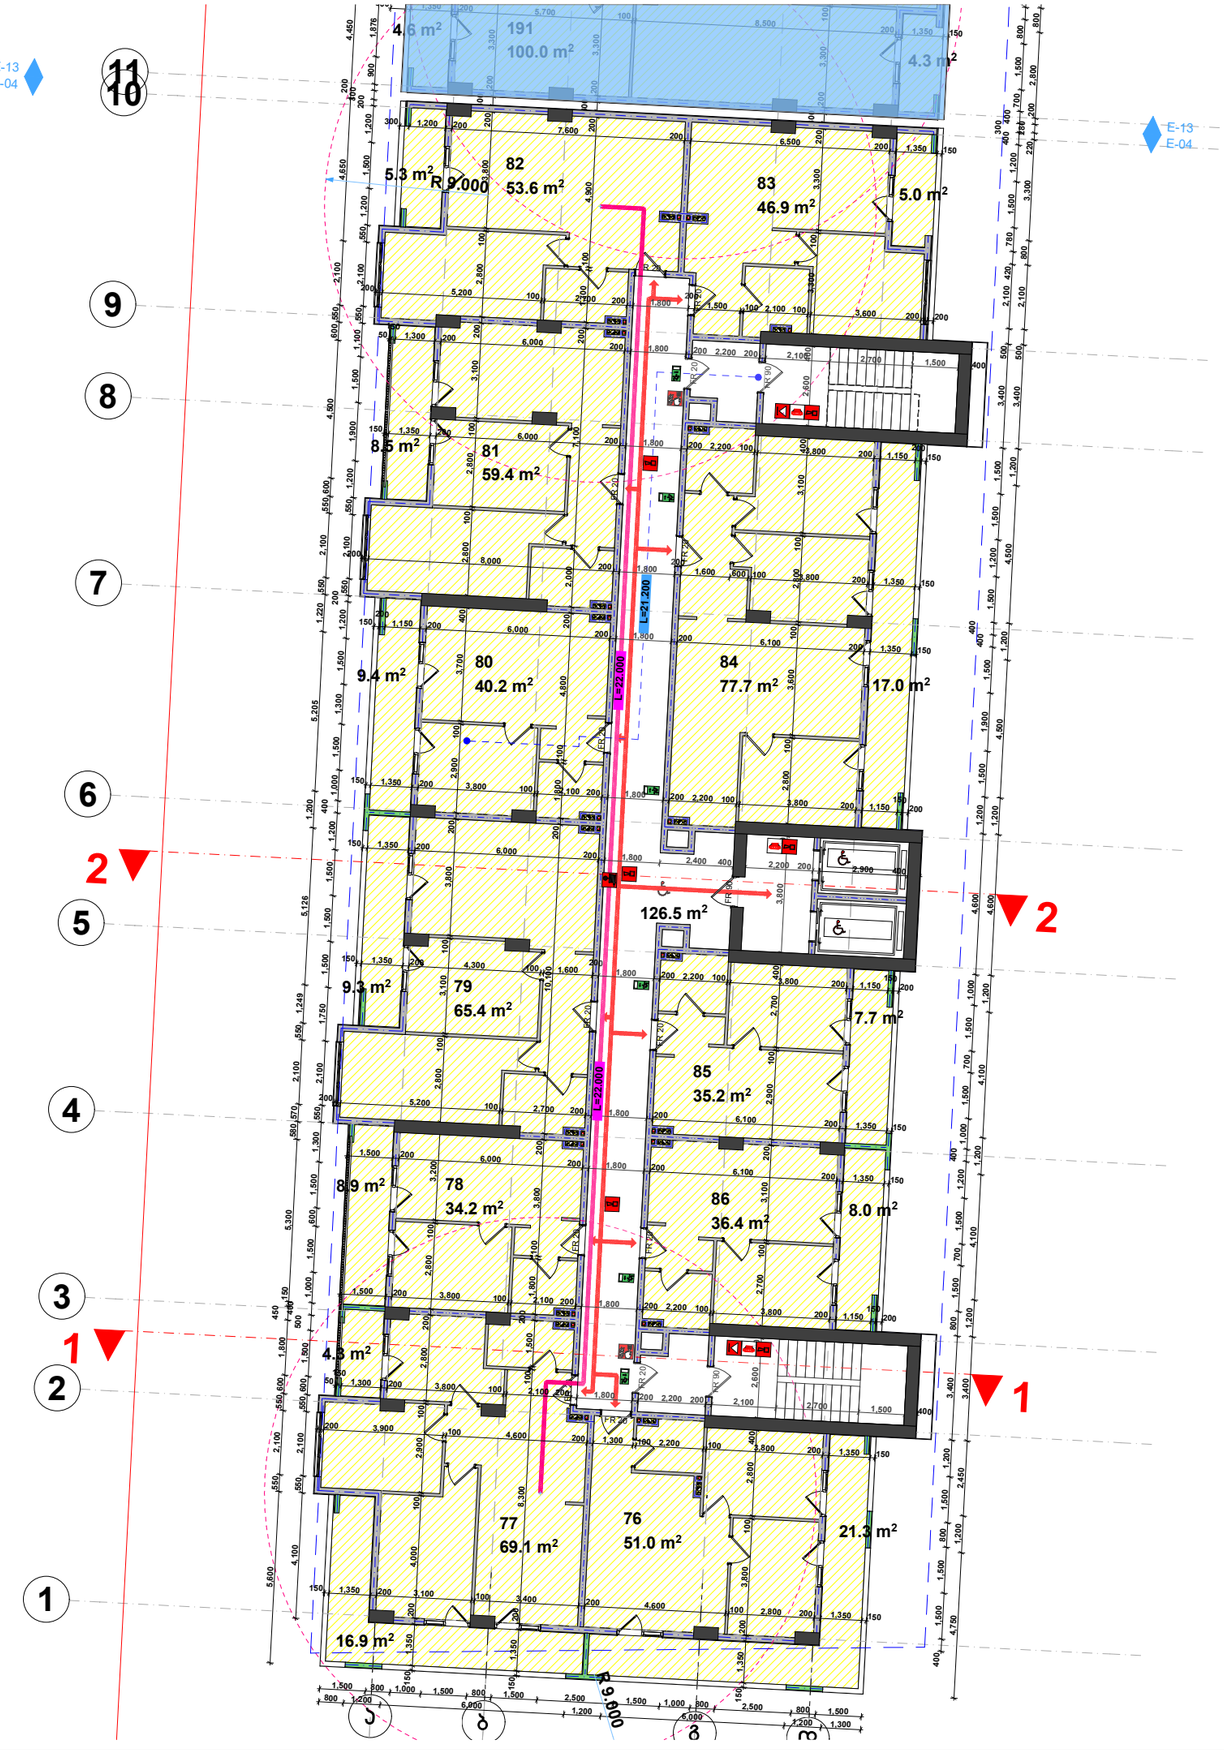

პირველი კორპუსი

მეცხრე სართული +24,500 ნიშნული

სართული	#	სადარბაზო	დამხმარე	კომერციული	ა/სადგომი	საზაფხულო	საცხოვრებელი	საერთო	დაკ. ჯგუფი	დაკ. დატვირთვა
9	76					21.3	51.0	72.3	სგ-2	4
9	77					21.2	69.1	90.3	სგ-2	5
9	78					8.9	34.2	43.1	სგ-2	2
9	79					9.3	65.4	74.7	სგ-2	4
9	80					9.4	40.2	49.6	სგ-2	3
9	81					8.5	59.4	67.9	სგ-2	4
9	82					5.3	53.6	58.9	სგ-2	3
9	83					5.0	46.9	51.9	სგ-2	3
9	84					17.0	77.7	94.7	სგ-2	5
9	85					7.7	35.2	42.9	სგ-2	2
9	86					8.0	36.4	44.4	სგ-2	2
9		126.5						126.5		
		126.5	**0.0**	**0.0**	**0.0**	**121.6**	**569.1**	**817.2**		37

I კორპუსი

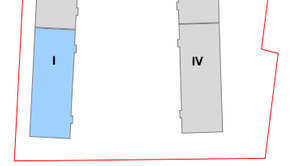

პროექტის სახელი	მრავალბინიანი საცხოვრებელი სახლი

შემსრულებელი	შ.პ.ს. "ჰელიქსი" 404855992	
თანამდებობა	გვარი	ხელმოწერა
დირექტორი	ვ. ცომაია	
მთ. არქიტექტორი	ვ. ცომაია	
პროექტორი	ა. ცომაია	

მასშტაბი	ნახაზის დასახელება
1:200	გეგმა +24,500 ნიშნულზე
სტადია	ფურცლის № / ფურცლები
მ.პ.	

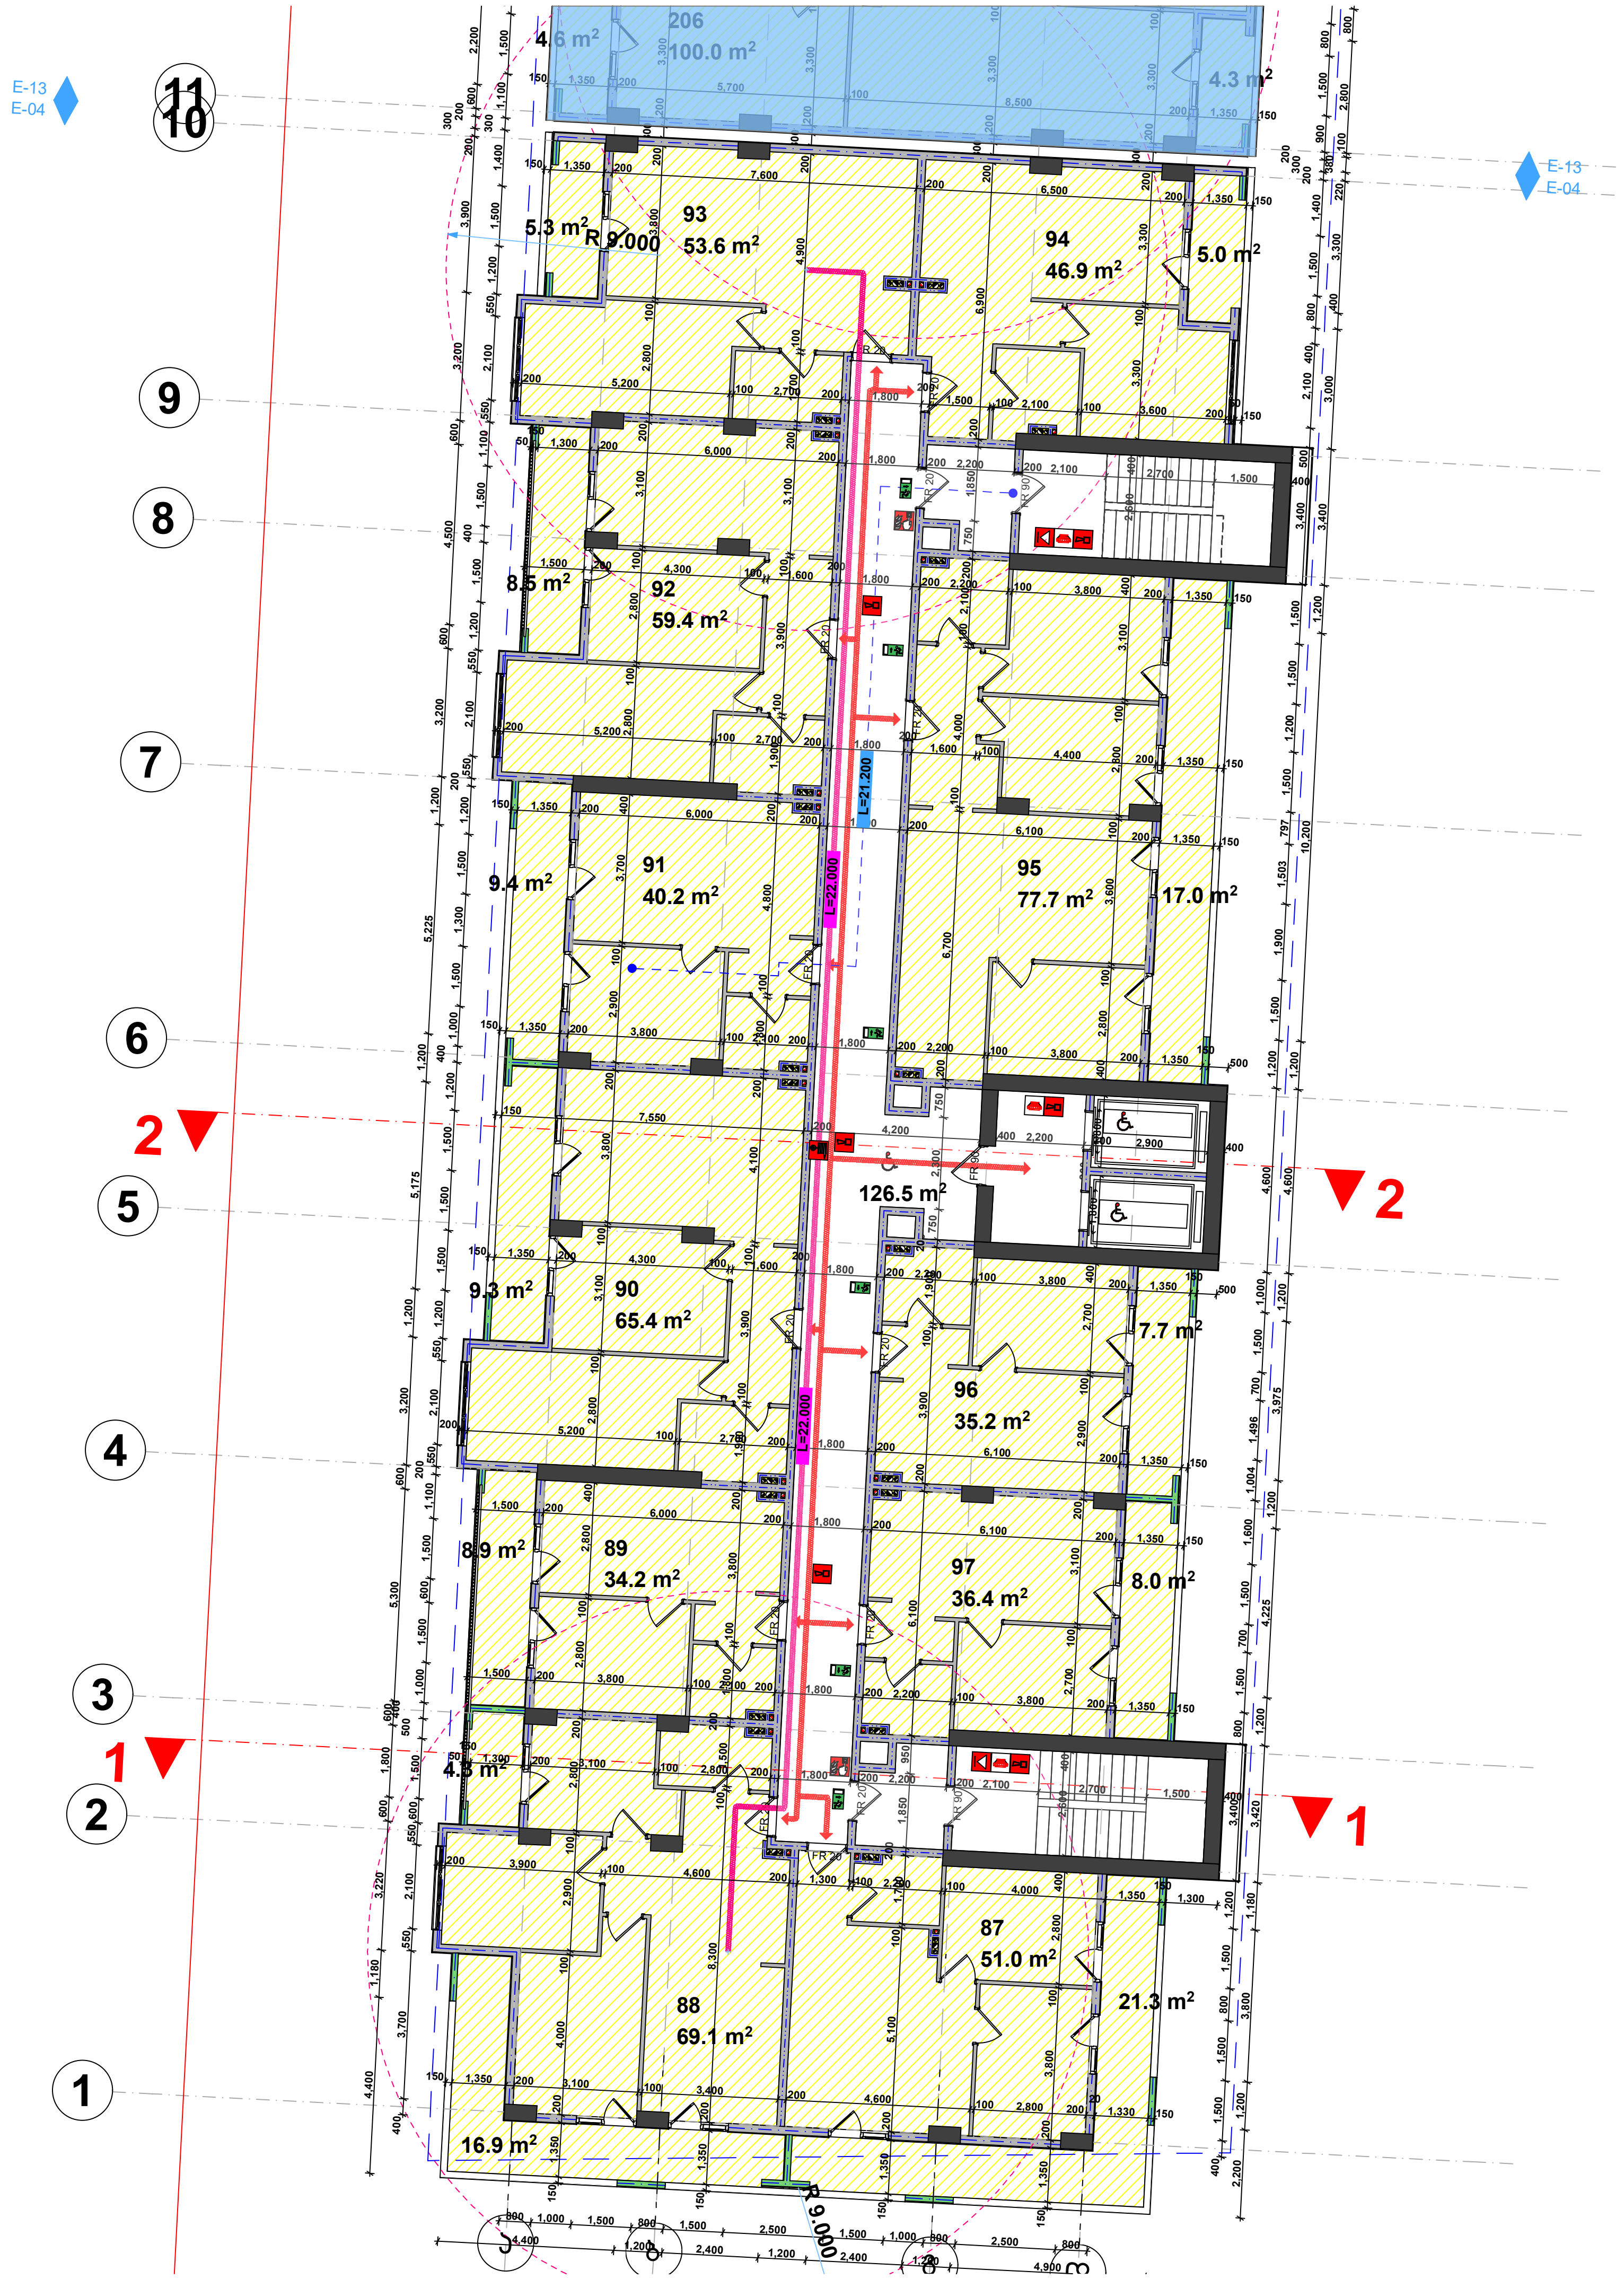

პირველი კორპუსი										
მეათე სართული +27,600 ნიშნული										
სართული	#	სადარბაზო	დამხმარე	კომერციული	ა/სადგომი	საზაფხულო	საცხოვრებელი	საერთო	დაკ. ჯგუფი	დაკ. დატვირთვა
10	87					21.3	51.0	72.3	სც-2	4
10	88					21.2	69.1	90.3	სც-2	5
10	89					8.9	34.2	43.1	სც-2	2
10	90					9.3	65.4	74.7	სც-2	4
10	91					9.4	40.2	49.6	სც-2	3
10	92					8.5	59.4	67.9	სც-2	4
10	93					5.3	53.6	58.9	სც-2	3
10	94					5.0	46.9	51.9	სც-2	3
10	95					17.0	77.7	94.7	სც-2	5
10	96					7.7	35.2	42.9	სც-2	2
10	97					8.0	36.4	44.4	სც-2	2
10		126.5						126.5		
		126.5	0.0	0.0	0.0	121.6	569.1	817.2		37

I კორპუსი

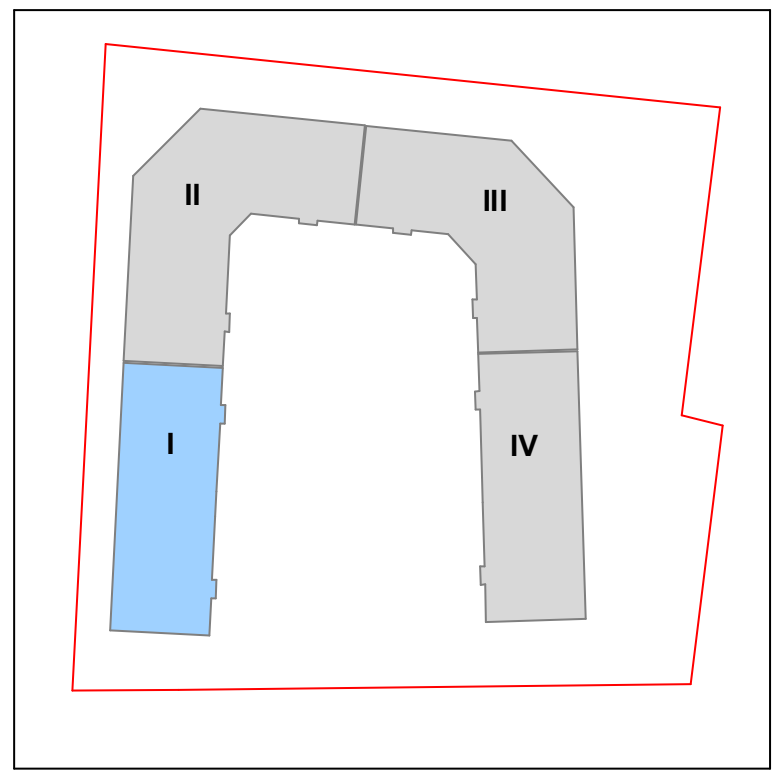

დამკვეთი	შ.პ.ს. "გრადა"	
მისამართი	დიდი დიღომი ველოტრეკის მიმდ.	
პროექტის სახელი		
მრავალბინიანი საცხოვრებელი სახლი		
შემსრულებელი	შ.პ.ს. "ჰელიქსი" 404855992	
თანამდებობა	გვარი	ხელმოწერა
დირექტორი	ვ. ცომაია	
მთ. არქიტექტორი	ვ. ცომაია	
კონსტრუქტორი	ჯ. ცომაია	
მასშტაბი	ნახაზის დასახელება	
1:200	გეგმა +27,600 ნიშნულზე	
სტადია	ფურცლის №	ფურცლები
მ.პ.		

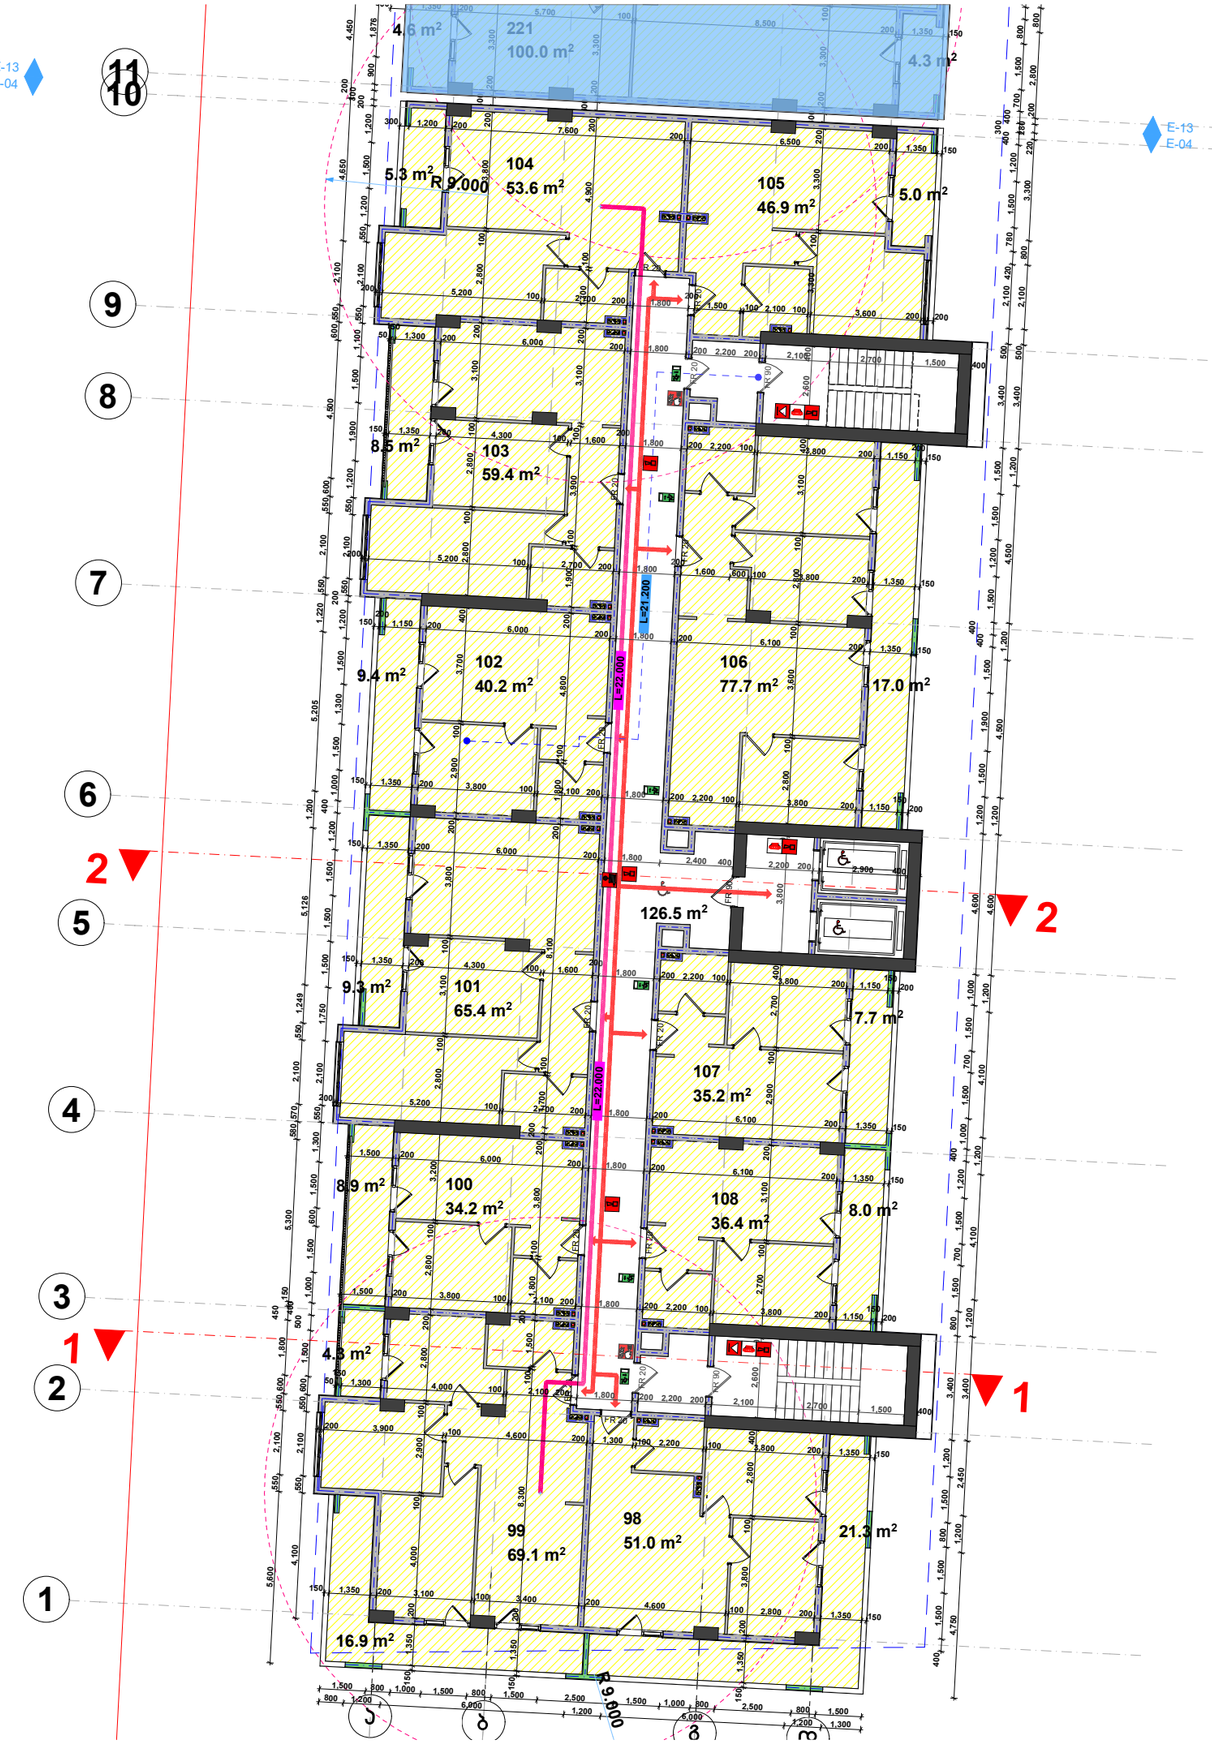

პირველი კორპუსი

მეთერთმეტე სართული +30,700 ნიშნული

სართული	#	სადარბაზო	დამხმარე	კომერციული	ა/სადგომი	საზაფხულო	საცხოვრებელი	საერთო	დაკ. ჯგუფი	დაკ. დატვირთვა
11	98					21.3	51.0	72.3	სც-2	4
11	99					21.2	69.1	90.3	სც-2	5
11	100					8.9	34.2	43.1	სც-2	2
11	101					9.3	65.4	74.7	სც-2	4
11	102					9.4	40.2	49.6	სც-2	3
11	103					8.5	59.4	67.9	სც-2	4
11	104					5.3	53.6	58.9	სც-2	3
11	105					5.0	46.9	51.9	სც-2	3
11	106					17.0	77.7	94.7	სც-2	5
11	107					7.7	35.2	42.9	სც-2	2
11	108					8.0	36.4	44.4	სც-2	2
11		126.5						126.5		
		126.5	**0.0**	**0.0**	**0.0**	**121.6**	**569.1**	**817.2**		**37**

I კორპუსი

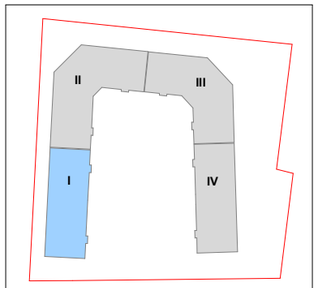

პროექტის სახელი	მრავალბინიანი საცხოვრებელი სახლი

შემსრულებელი	შ.პ.ს. "ჯელიქსი" 404855992	
თანამდებობა	გვარი	ხელმოწერა
დირექტორი	ვ. ცომაია	
მთ. არქიტექტორი	ვ. ცომაია	
პროექტორი	ა. ცომაია	

მასშტაბი	ნახაზის დასახელება	
1:200	გეგმა +30,700 ნიშნულზე	
სტადია	ფურცლის №	ფურცლები
მ.პ.		

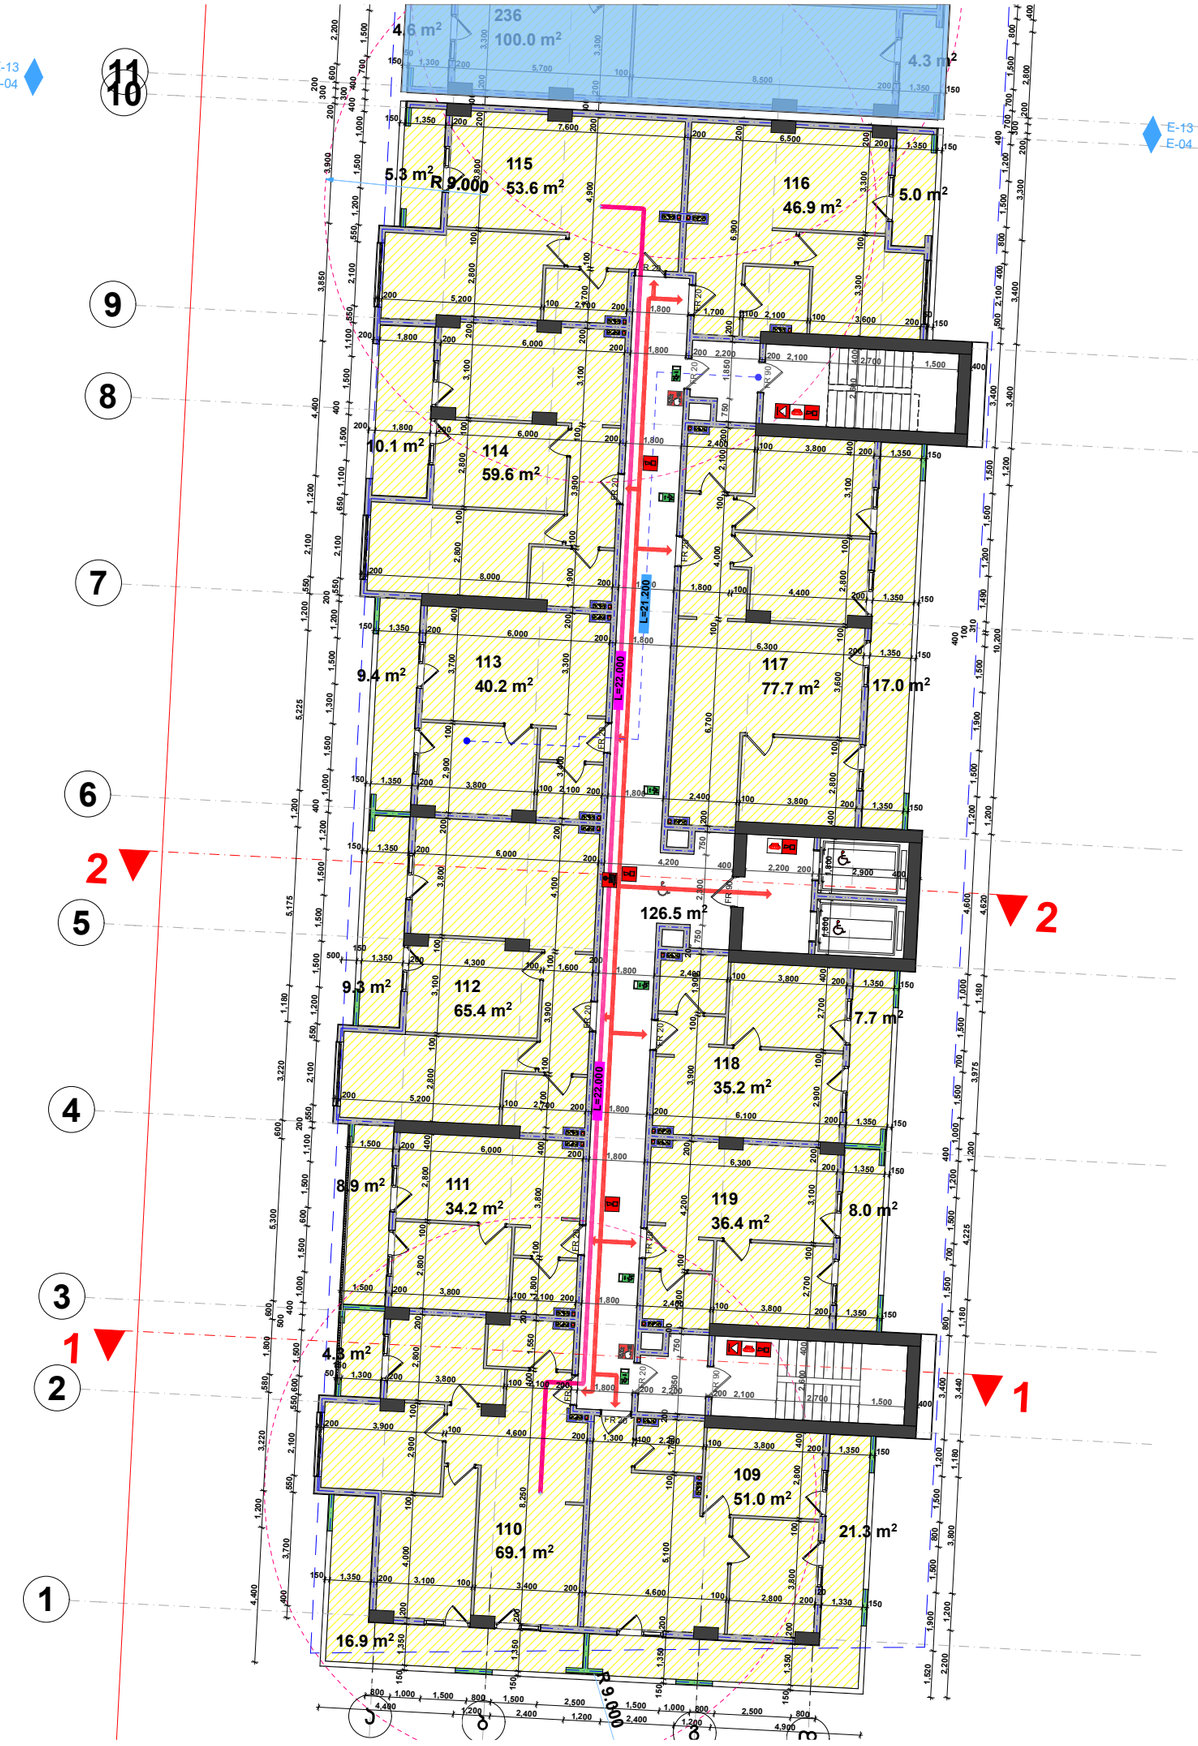

პირველი კორპუსი

მეთორმეტე სართული +33,800 ნიშნული

სართული	#	საძარბაზო	დამხმარე	კომერციული	ა/სადგომი	საზაფხულო	საცხოვრებელი	საერთო		დაკ. ჯგუფი	დაკ. დატვირთვა
12	109					21.3	51.0	72.3		სტ-2	4
12	110					21.2	69.1	90.3		სტ-2	5
12	111					8.9	34.2	43.1		სტ-2	2
12	112					9.3	65.4	74.7		სტ-2	4
12	113					9.4	40.2	49.6		სტ-2	3
12	114					10.1	59.6	69.7		სტ-2	4
12	115					5.3	53.6	58.9		სტ-2	3
12	116					5.0	46.9	51.9		სტ-2	3
12	117					17.0	77.7	94.7		სტ-2	5
12	118					7.7	35.2	42.9		სტ-2	2
12	119					8.0	36.4	44.4		სტ-2	2
12		126.5						126.5			
		126.5	**0.0**	**0.0**	**0.0**	**123.2**	**569.3**	**819.0**			**37**

I კორპუსი

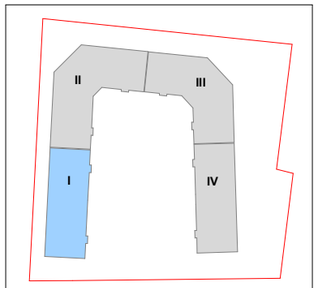

პროექტის სახელი	მრავალბინიანი საცხოვრებელი სახლი

შემსრულებელი	შ.პ.ს. "ჯელიქსი" 404855992	
თანამდებობა	გვარი	ხელმოწერა
დირექტორი	ვ. ცომაია	
მთ. არქიტექტორი	ვ. ცომაია	
პროექტორი	ე. ცომაია	

მასშტაბი	ნახაზის დასახელება
1:200	გეგმა +33,800 ნიშნულზე
სტადია	ფურცლის № / ფურცლები
მ.პ.	

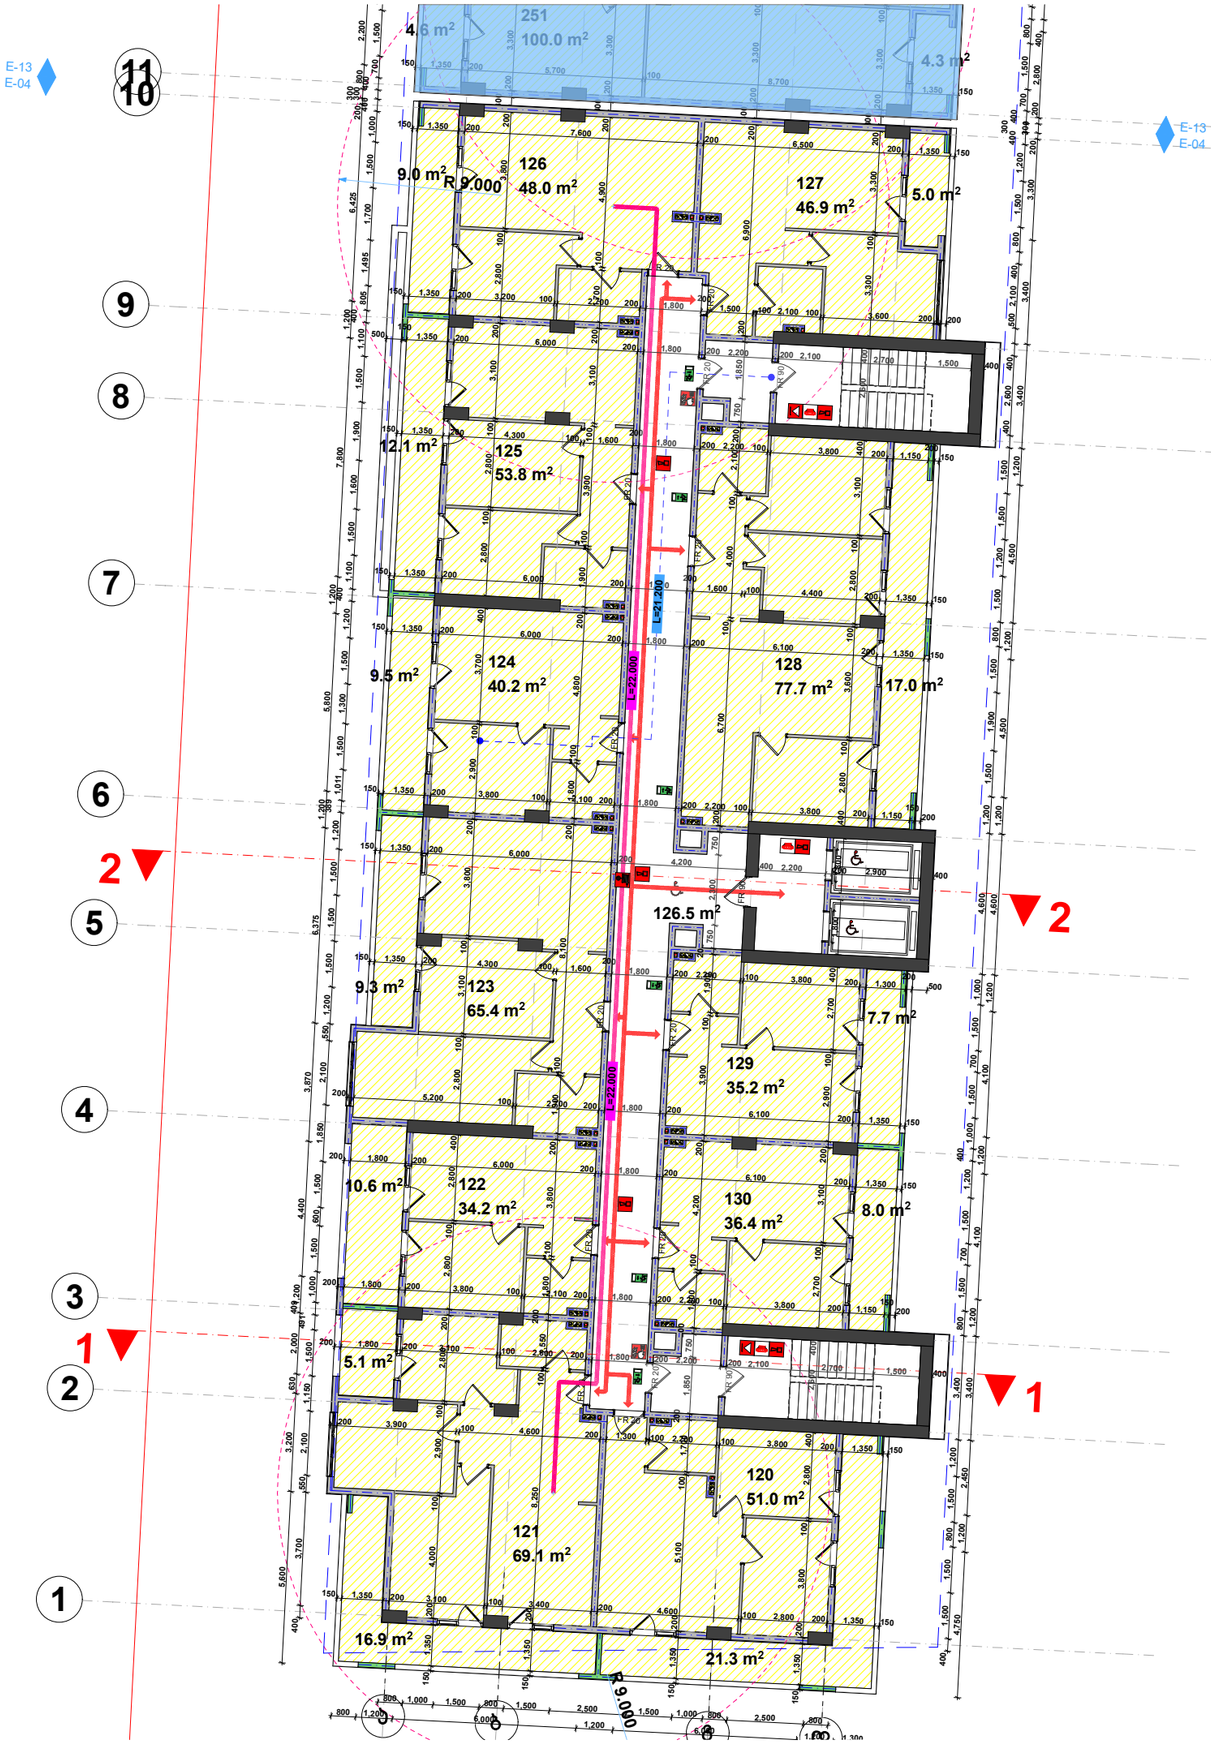

პირველი კორპუსი

მეცამეტე სართული +36,900 ნიშნული

სართული	#	სადარბაზო	დამხმარე	კომერციული	ა/სადგომი	საზოგადოო	საცხოვრებელი	საერთო	დაკ. ჯგუფი	დაკ. დატვირთვა
13	120					21.3	51.0	72.3	სგ-2	4
13	121					22.0	69.1	91.1	სგ-2	5
13	122					10.6	34.2	44.8	სგ-2	2
13	123					9.3	65.4	74.7	სგ-2	4
13	124					9.5	40.2	49.7	სგ-2	3
13	125					12.1	53.8	65.9	სგ-2	4
13	126					9.0	48.0	57.0	სგ-2	3
13	127					5.0	46.9	51.9	სგ-2	3
13	128					17.0	77.7	94.7	სგ-2	5
13	129					7.7	35.2	42.9	სგ-2	2
13	130					8.0	36.4	44.4	სგ-2	2
13		126.5						126.5		
		126.5	**0.0**	**0.0**	**0.0**	**131.5**	**557.9**	**815.9**		**37**

I კორპუსი

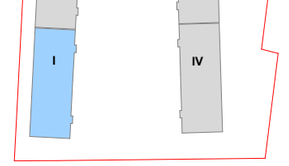

პროექტის სახელი	მრავალბინიანი საცხოვრებელი სახლი

შემსრულებელი	შ.პ.ს. "ჰელიქსი" 404855992	
თანამდებობა	გვარი	ხელმოწერა
დირექტორი	ვ. ცომაია	
მთ. არქიტექტორი	ვ. ცომაია	
პროექტორი	ა. ცომაია	

მასშტაბი	ნახაზის დასახელება
1:200	გეგმა +36,900 ნიშნულზე
სტადია	ფურცლის № / ფურცლები
მ.პ.	

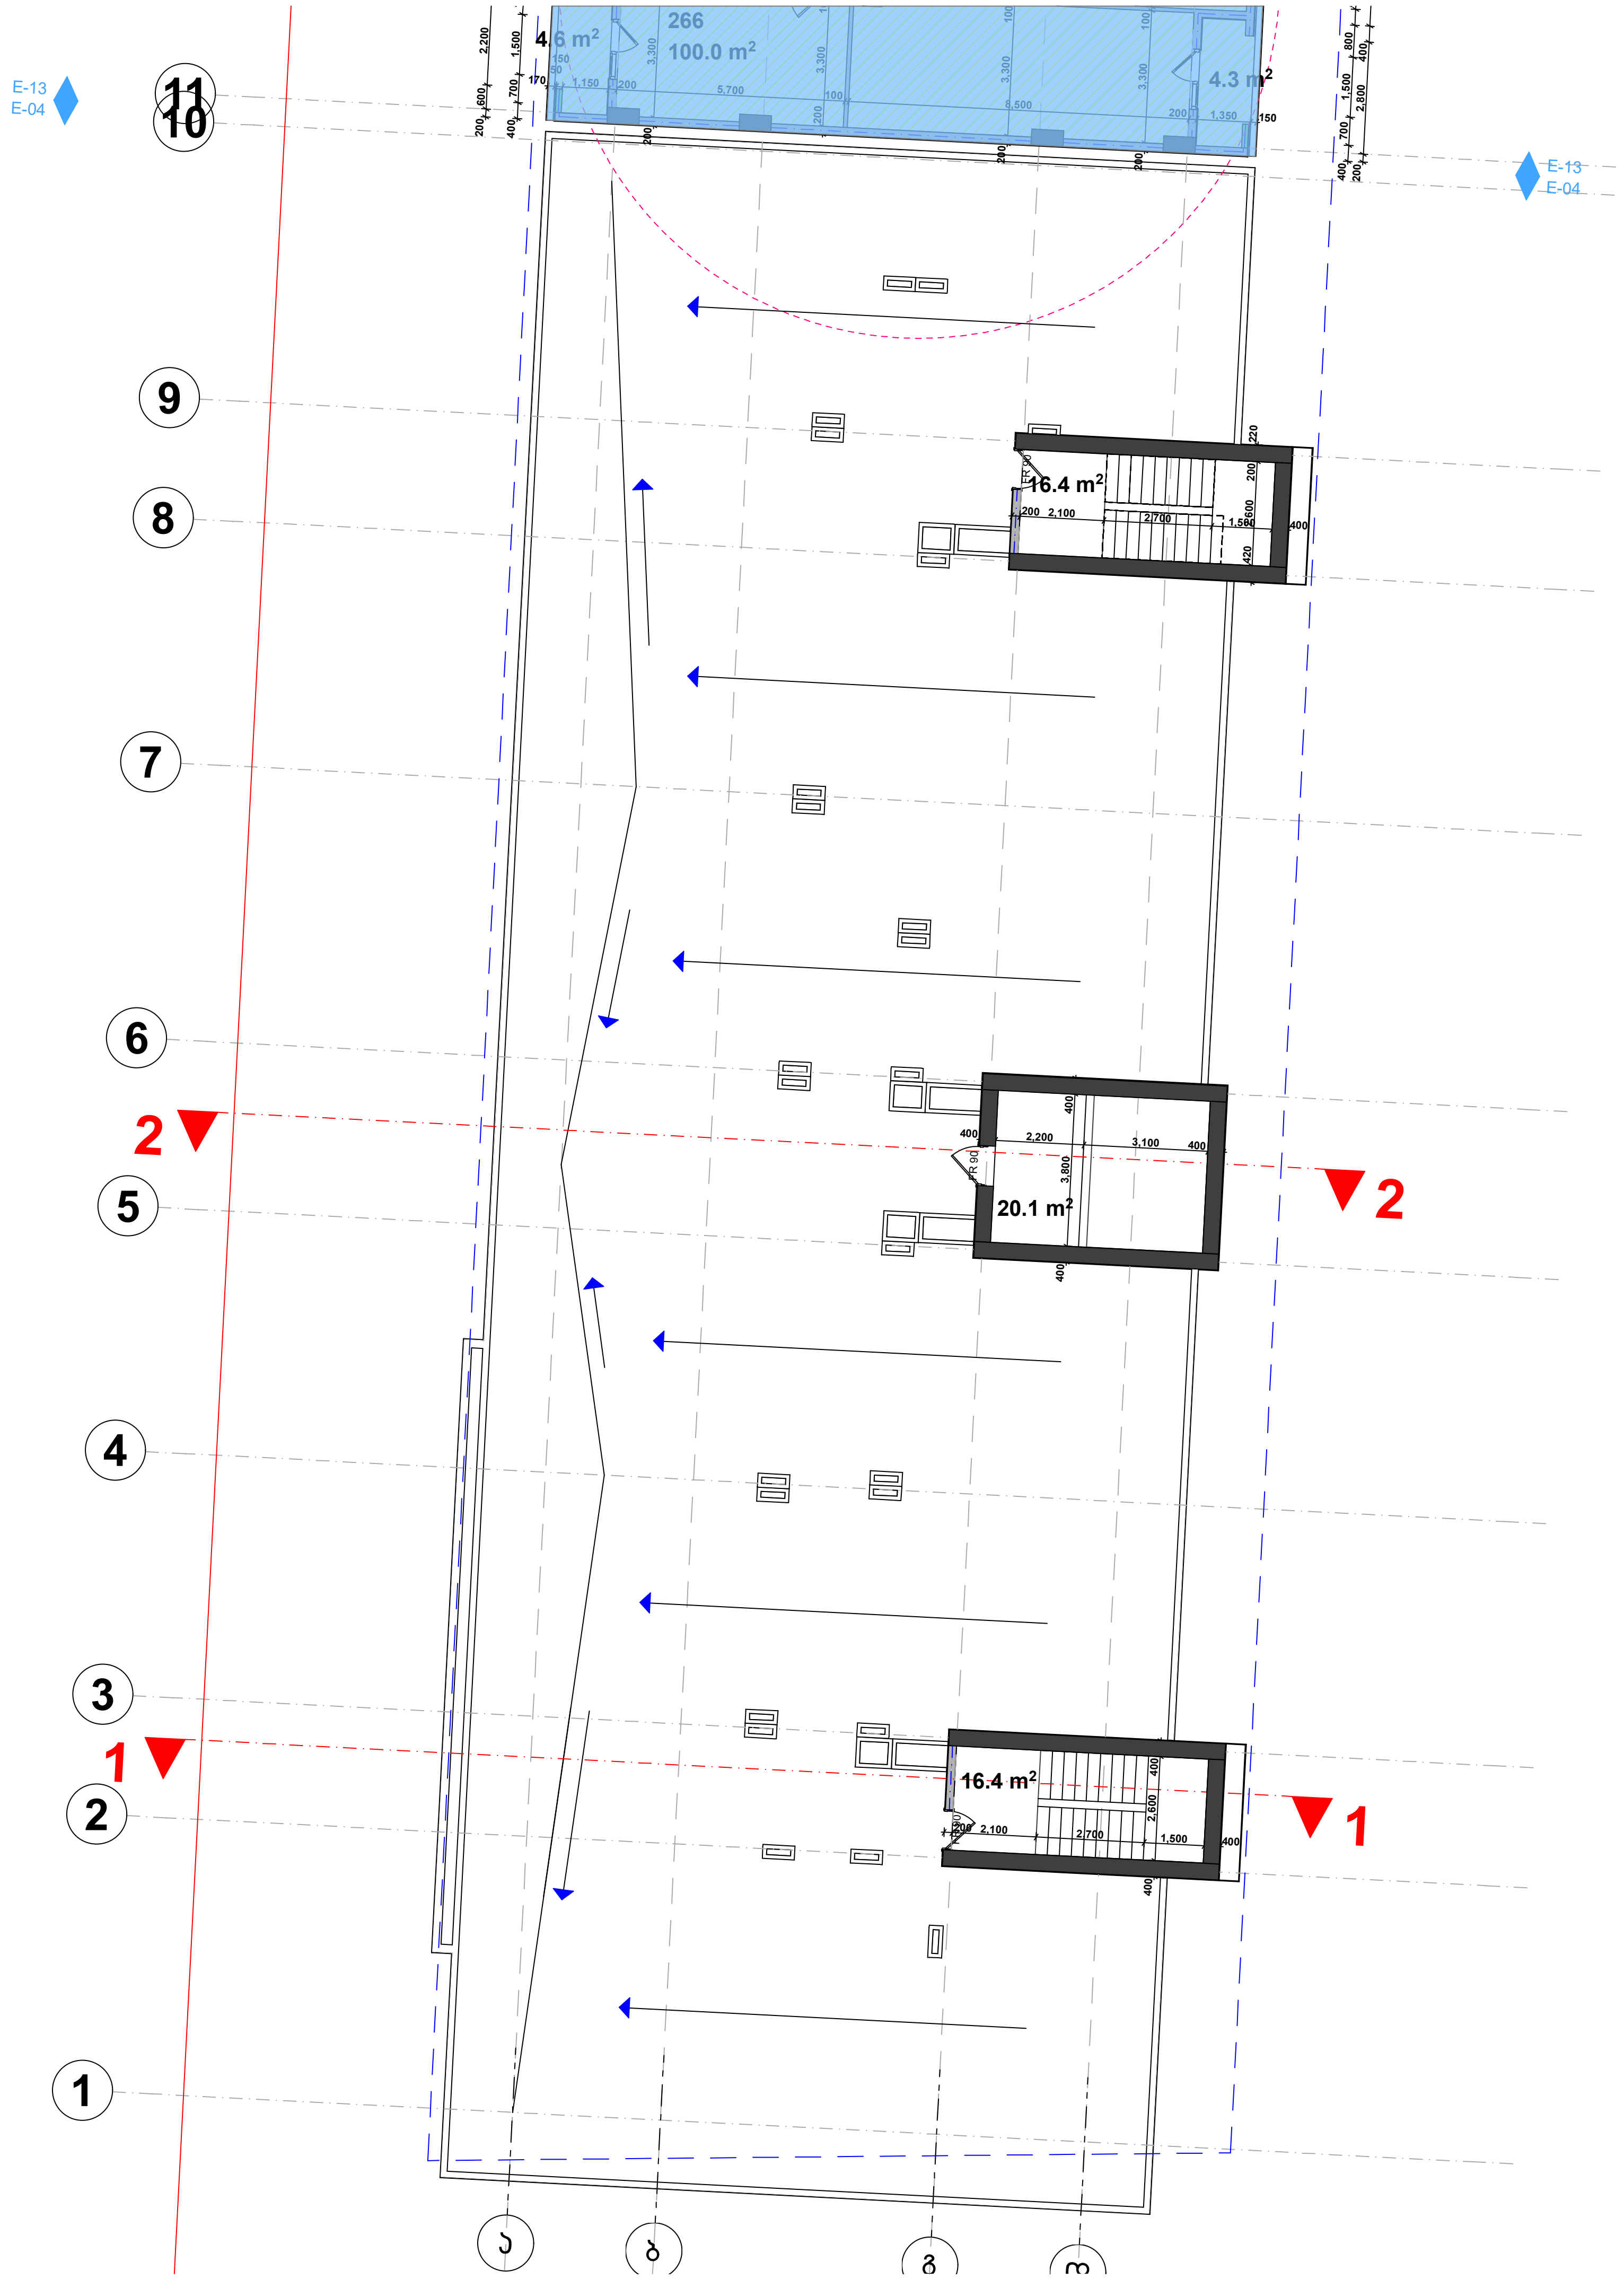

პირველი კორპუსი											
მეცამეტე სართული +36,900 ნიშნული											
სართული	#	სადარბაზო	დამხმარე	კომერციული	ა/სადგომი	საზაფხულო	საცხოვრებელი	საერთო		დაკ. ჯგუფი	დაკ. დატვირთვა
		52.9						52.9			
		52.9	0.0	0.0	0.0	0.0	0.0	52.9			0

I კორპუსი

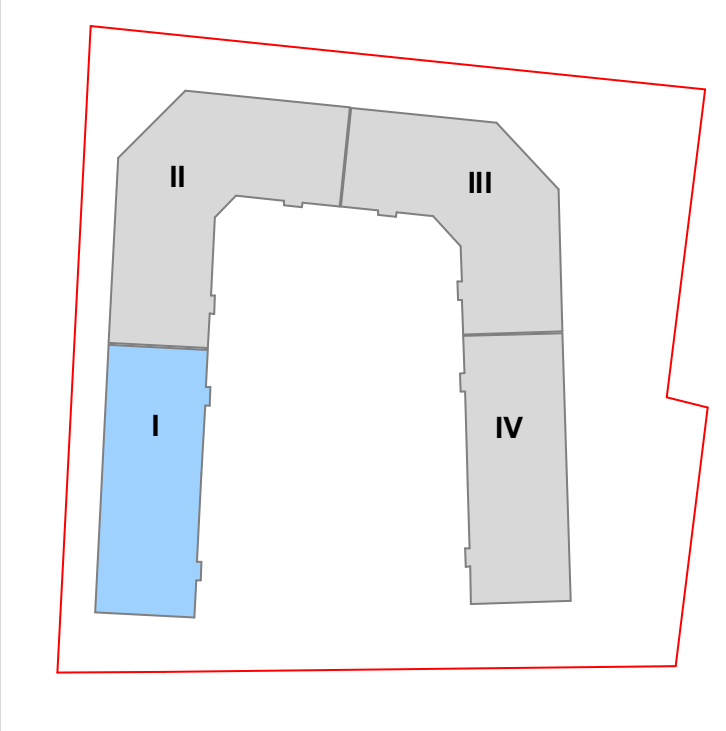

დამკვეთი	შ.პ.ს. "გრადა"
მისამართი	დიდი დიღომი ველოტრეკის მიმდ.

პროექტის სახელი

მრავალბინიანი საცხოვრებელი სახლი

HELIX ARCHITECTURE

შემსრულებელი	შ.პ.ს. "ჰელიქსი" 404855992	
თანამდებობა	გვარი	ხელმოწერა
დირექტორი	ვ. ცომაია	
მთ. არქიტექტორი	ვ. ცომაია	
კონსტრუქტორი	კ. ცომაია	

მასშტაბი	ნახაზის დასახელება	
1:200	გეგმა + 40,000 ნიშნულზე	
სტადია	ფურცლის №	ფურცლები
მ.პ.		

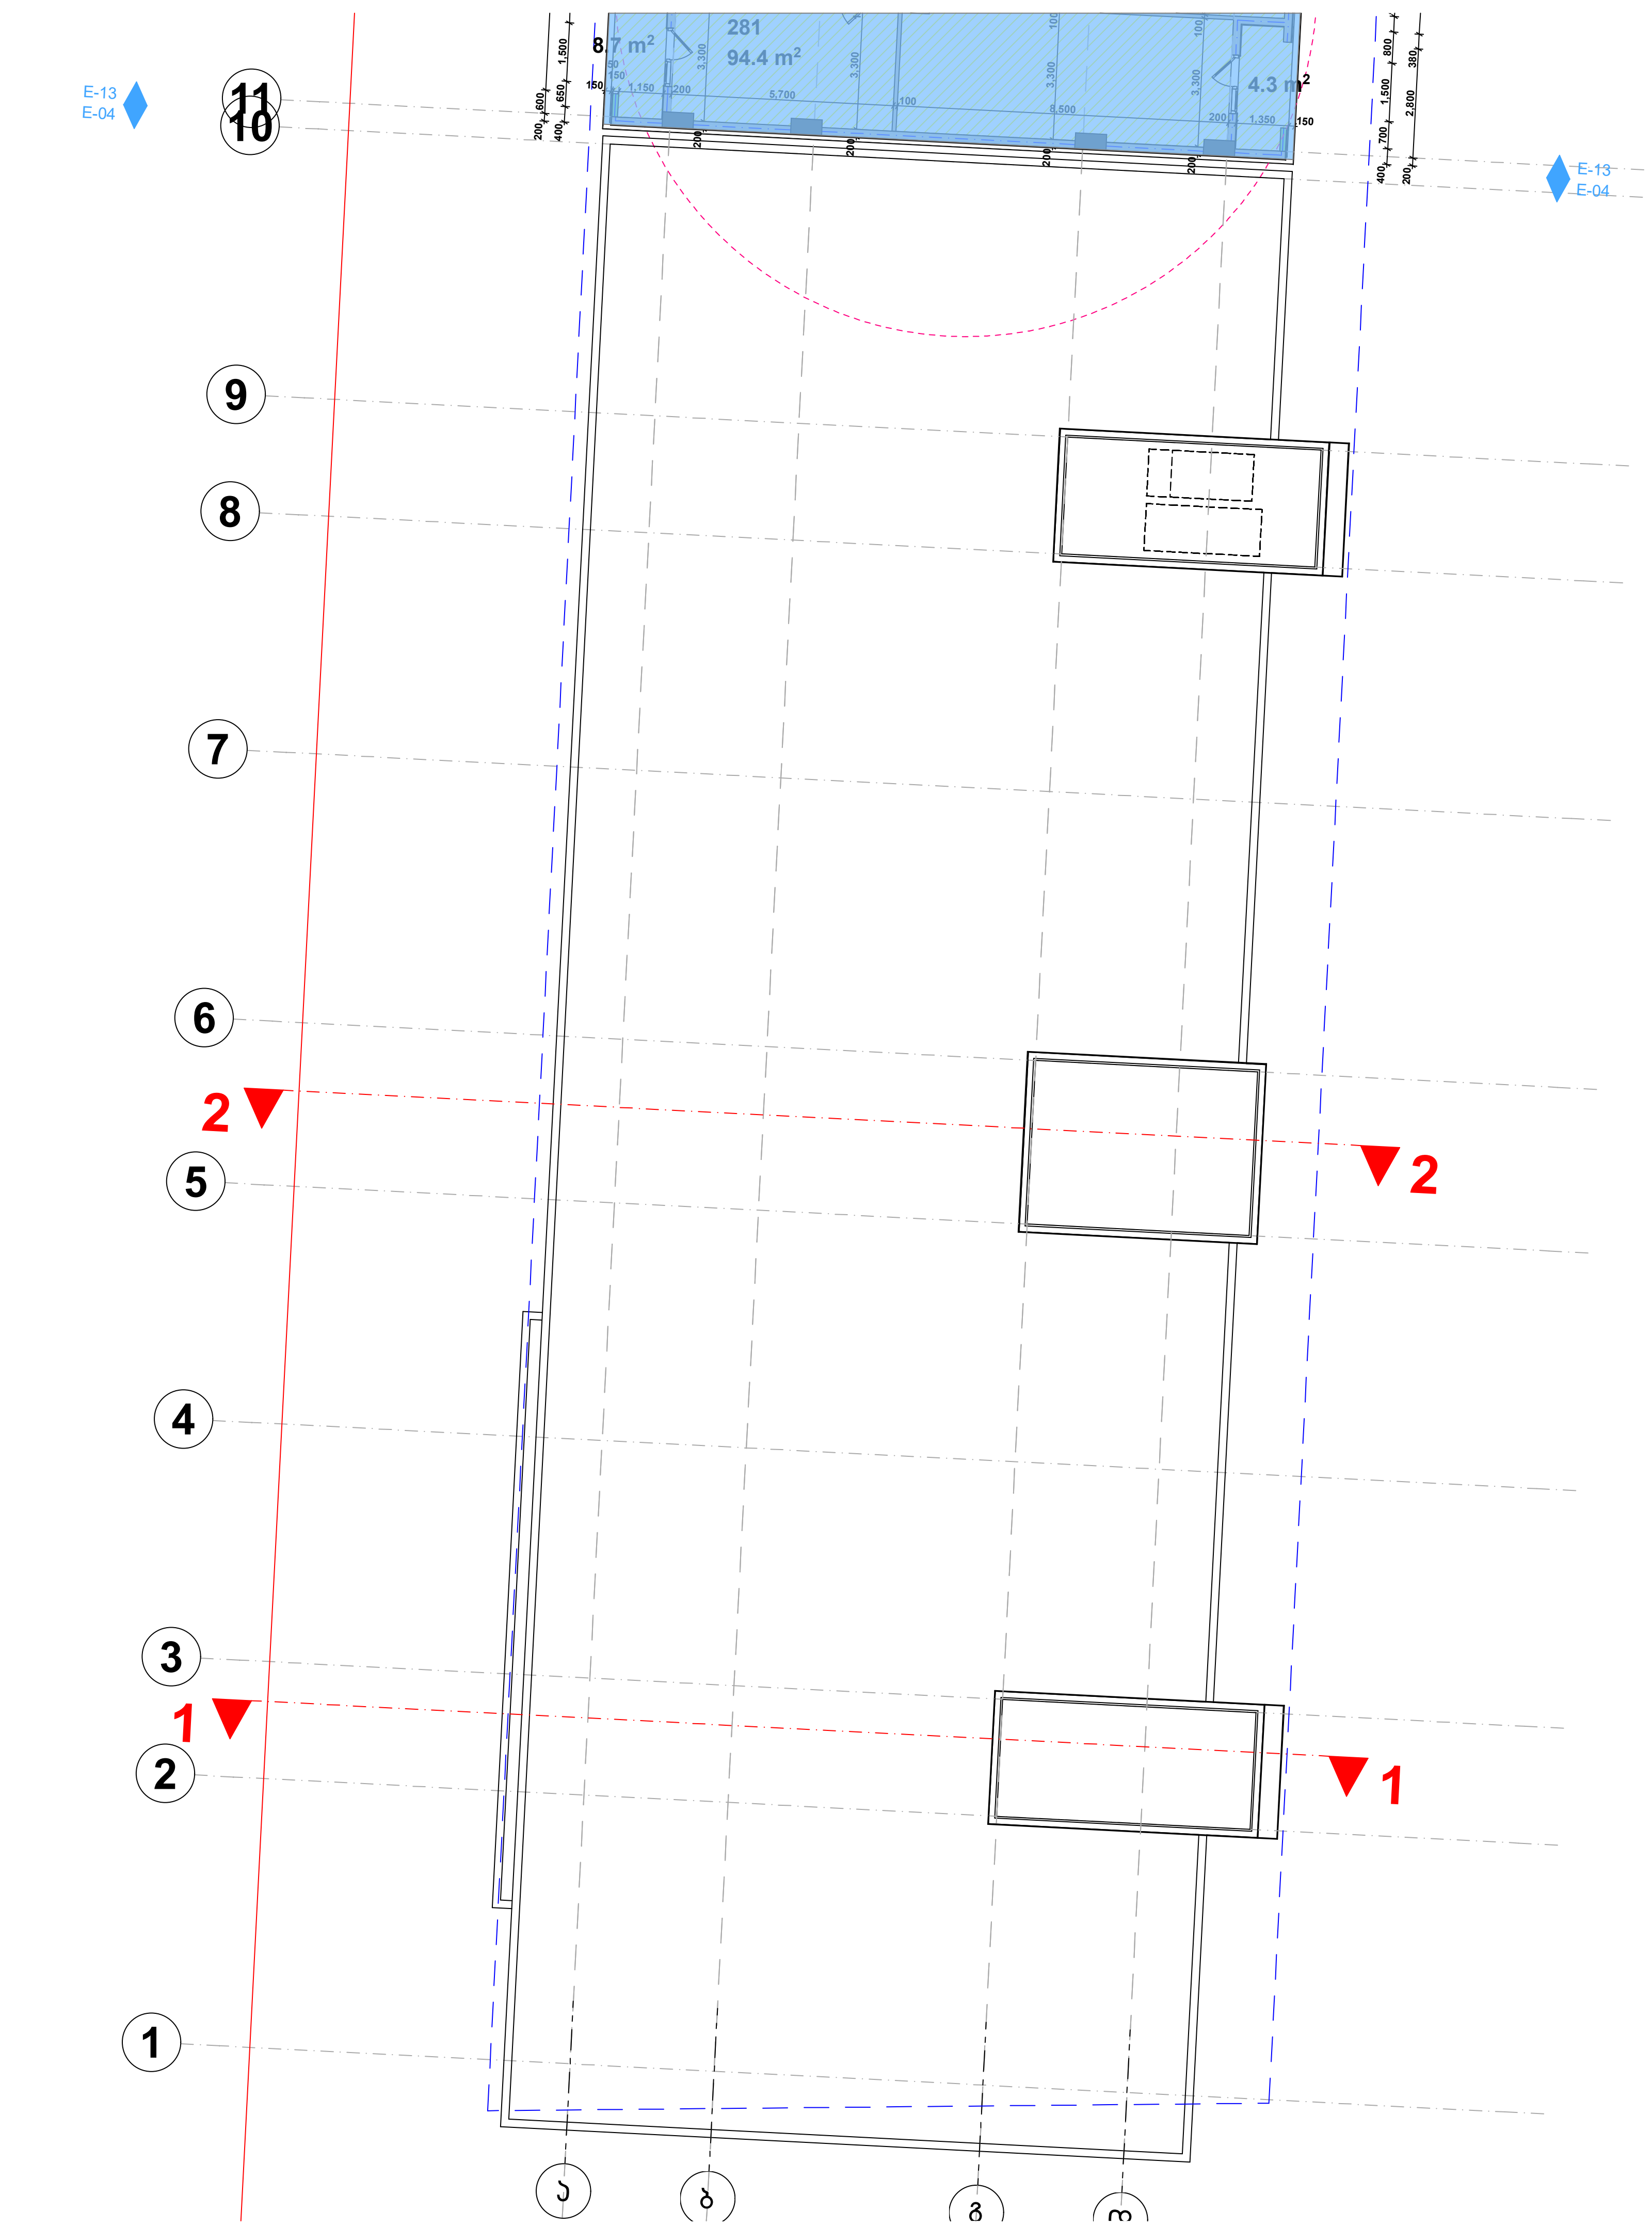

I კორპუსი

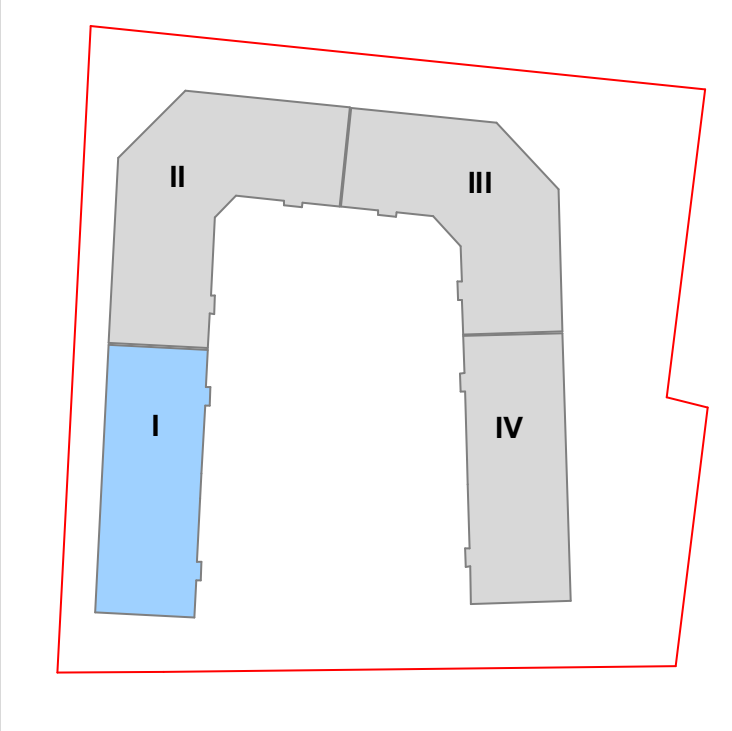

დამკვეთი	შ.პ.ს. "გრადა"
მისამართი	დიდი დიღომი ველოტრეკის მიმდ.

პროექტის სახელი

მრავალბინიანი საცხოვრებელი სახლი

შემსრულებელი	შ.პ.ს. "ჰელიქსი" 404855992	
თანამდებობა	გვარი	ხელმოწერა
დირექტორი	ვ. ცომაია	
მთ. არქიტექტორი	ვ. ცომაია	
კონსტრუქტორი	ა. ცომაია	

მასშტაბი	ნახაზის დასახელება	
1:200	გადახურვის გეგმა	
სტადია	ფურცლის №	ფურცლები
მ.პ.		

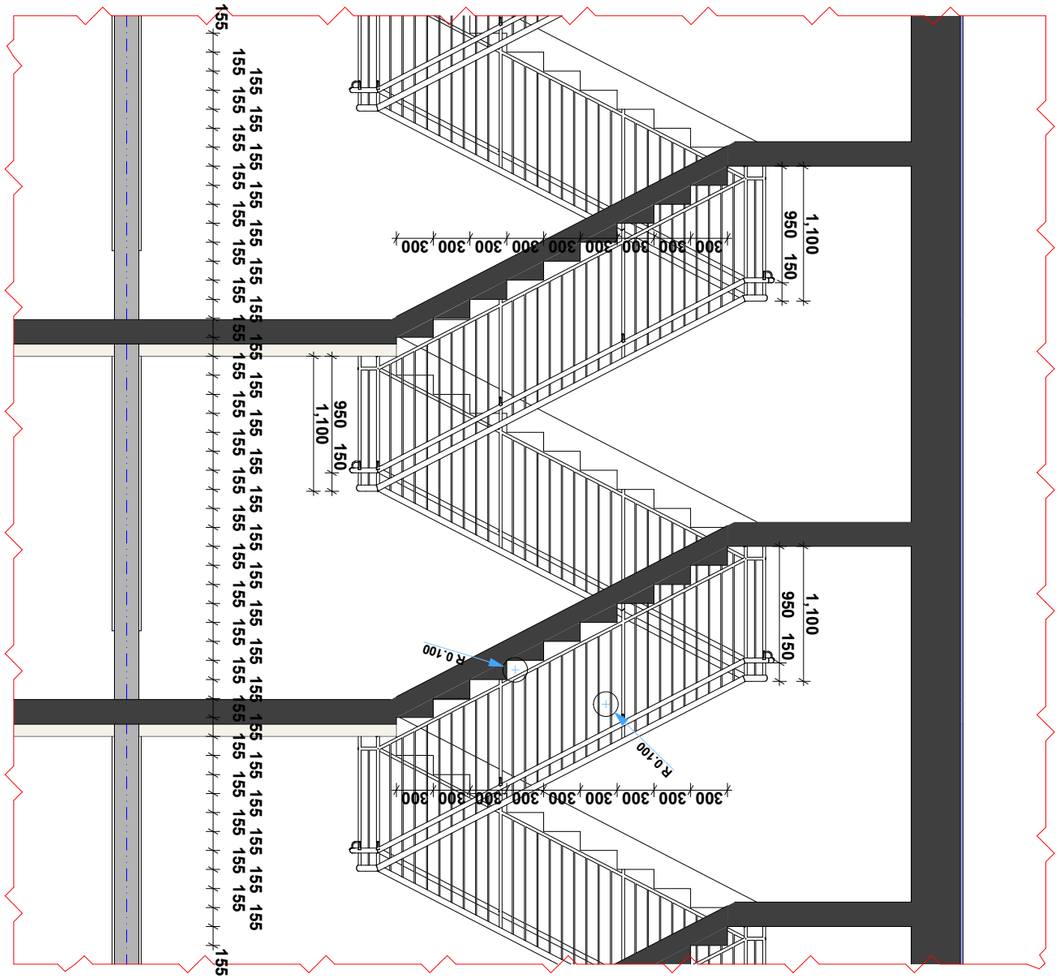

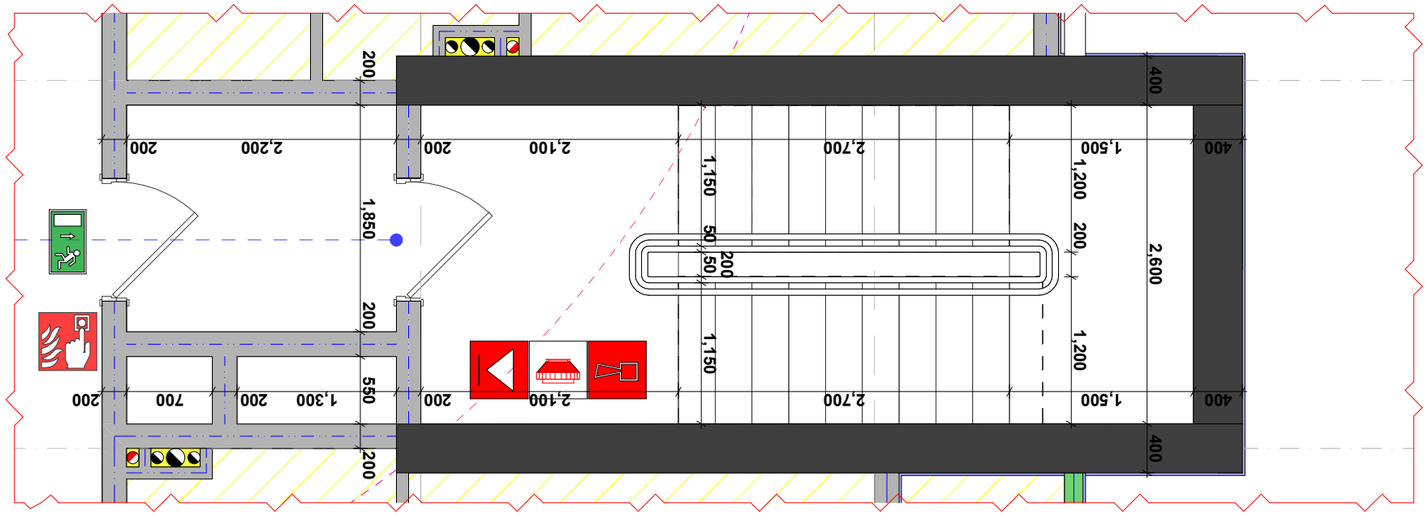




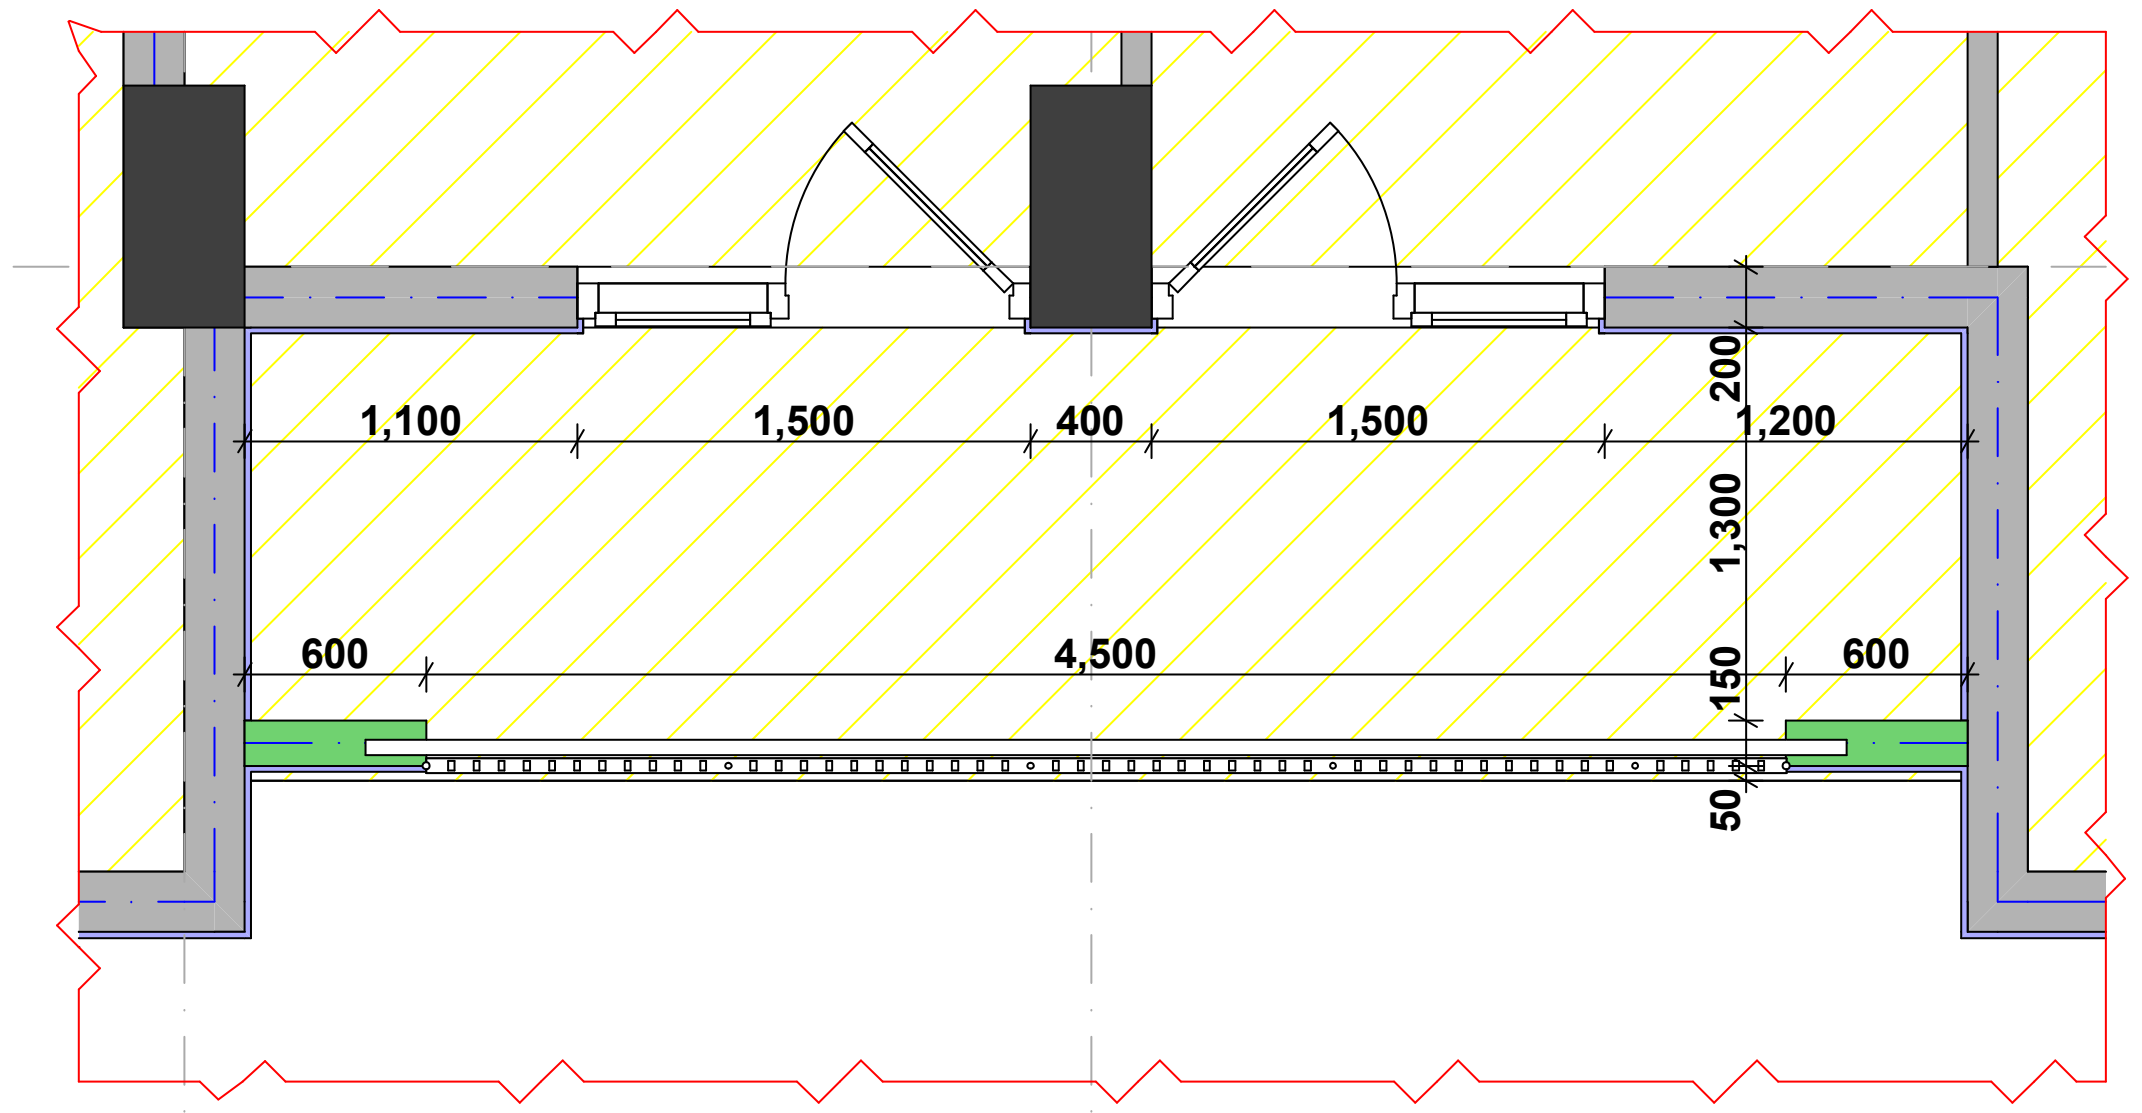

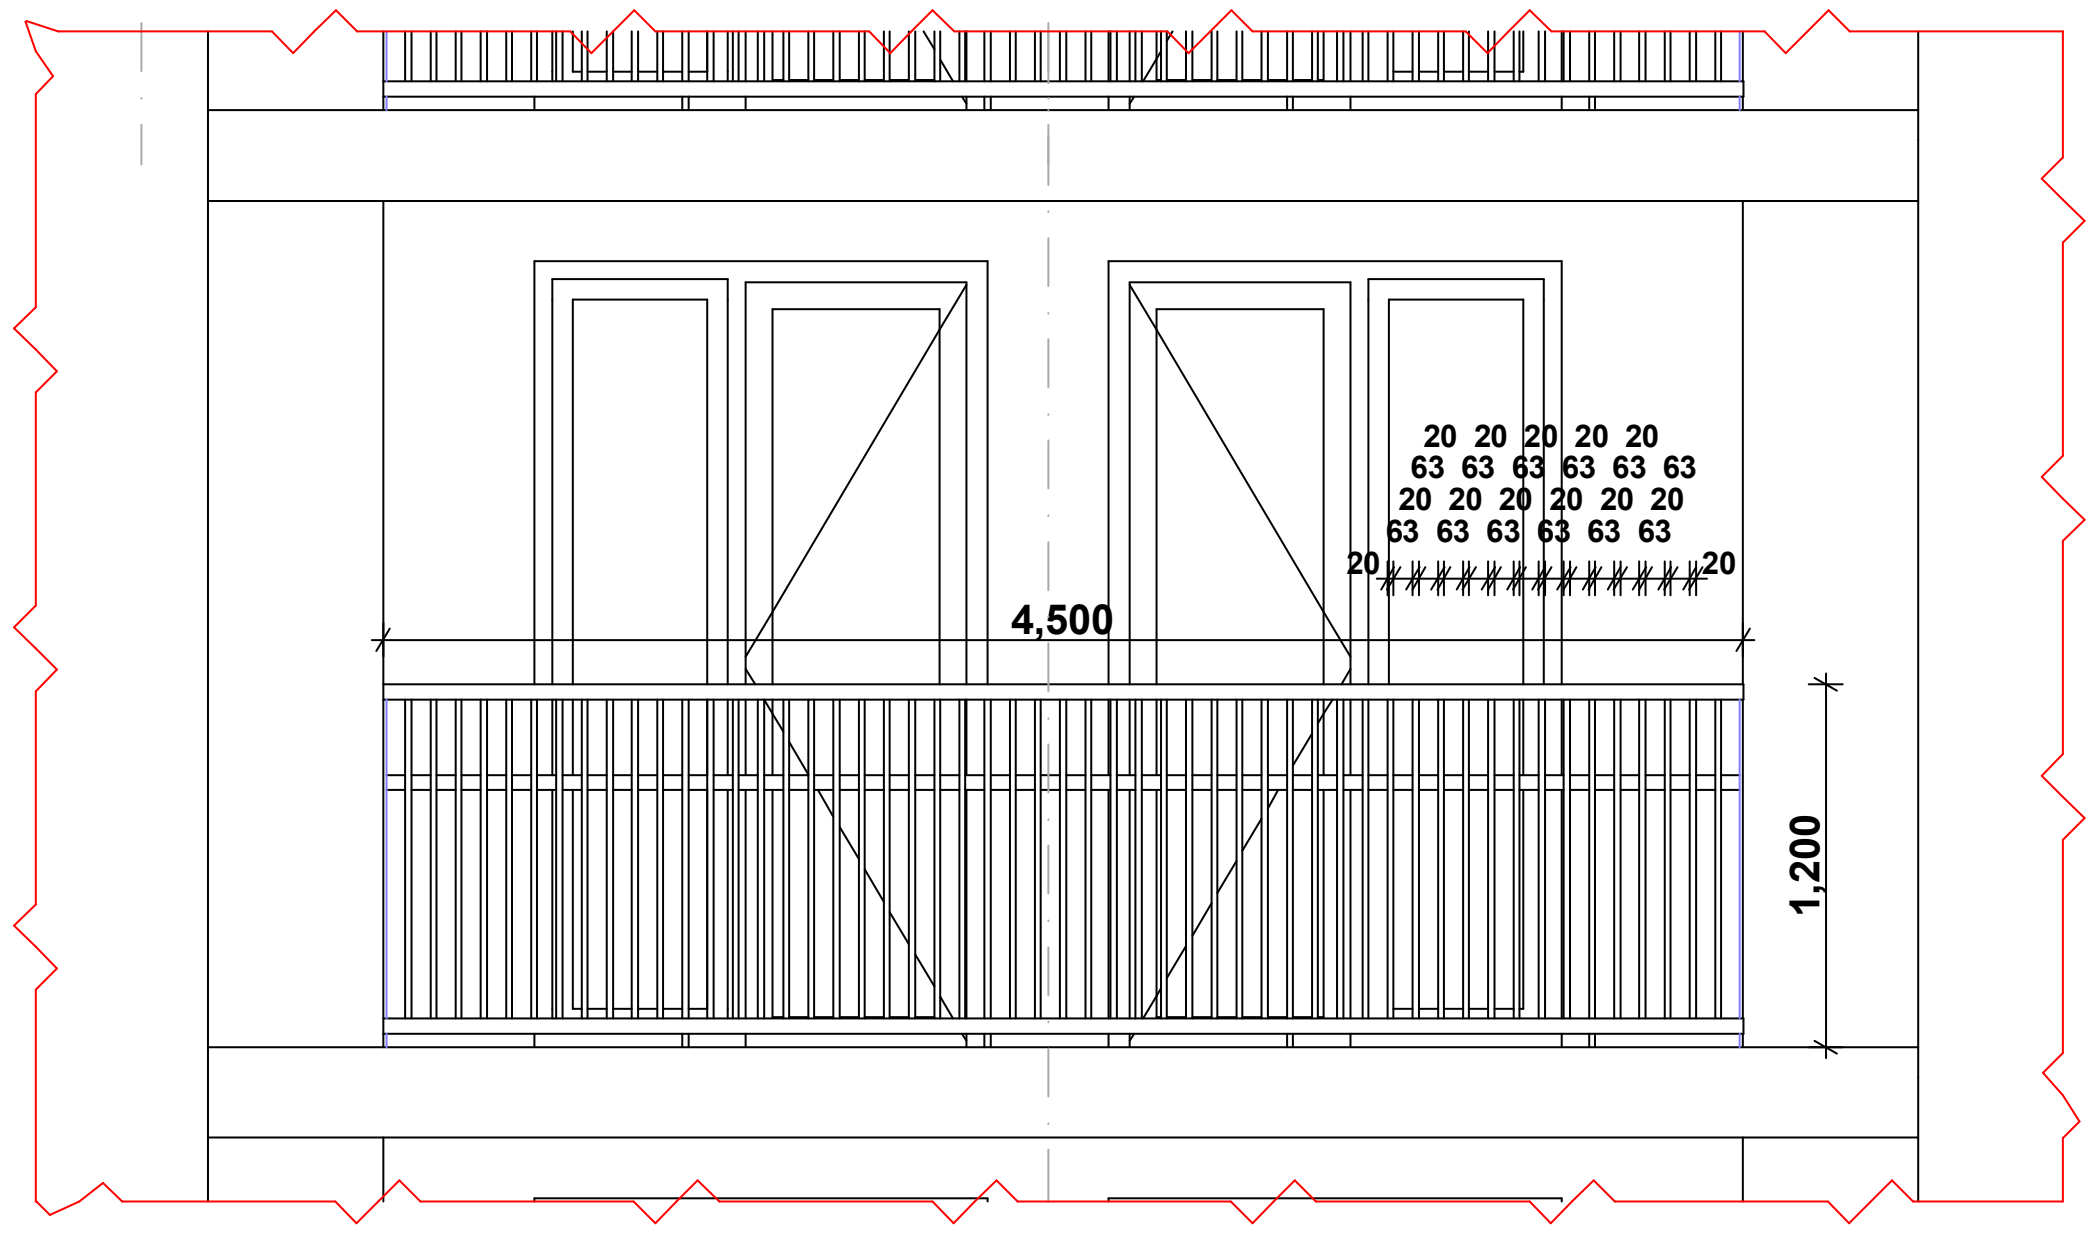

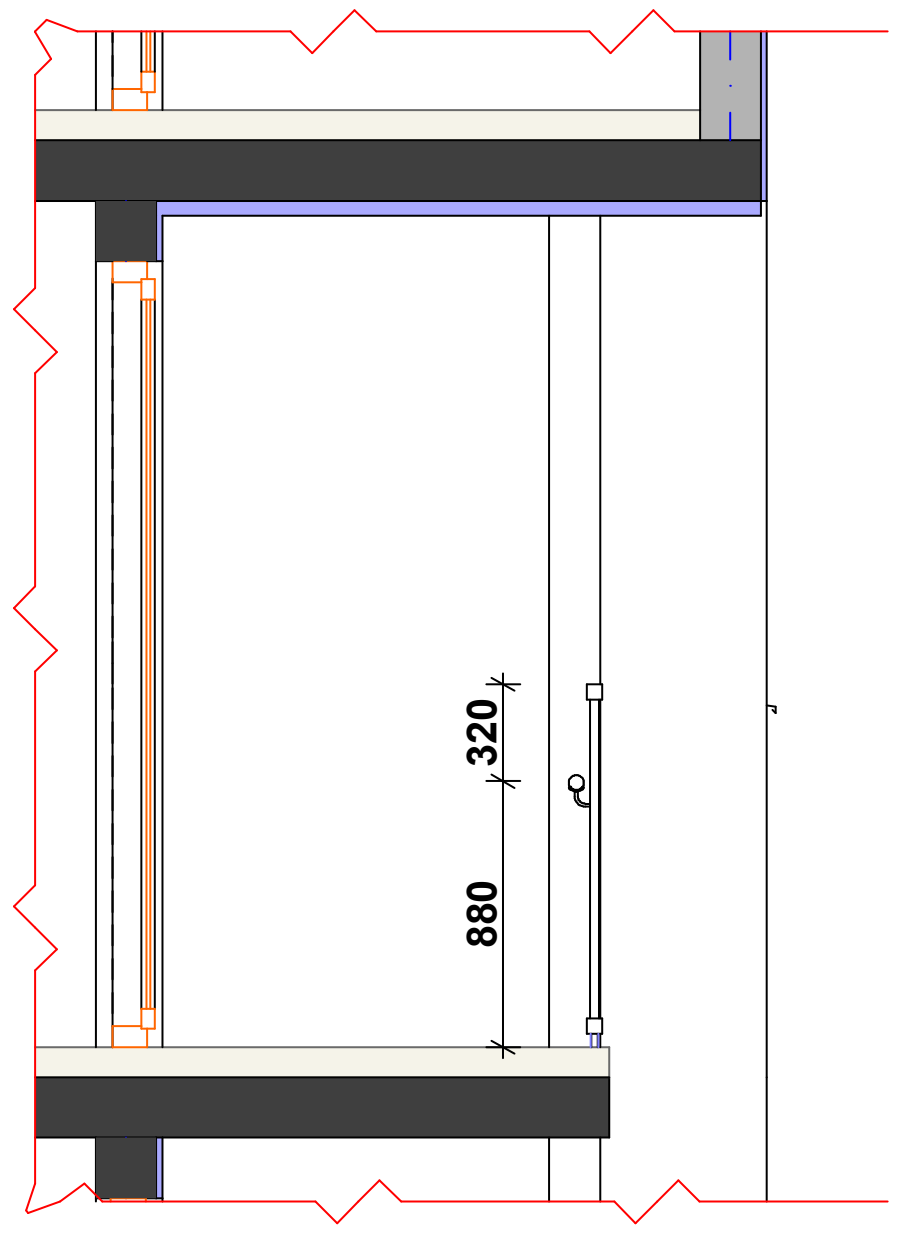

I კორპუსი

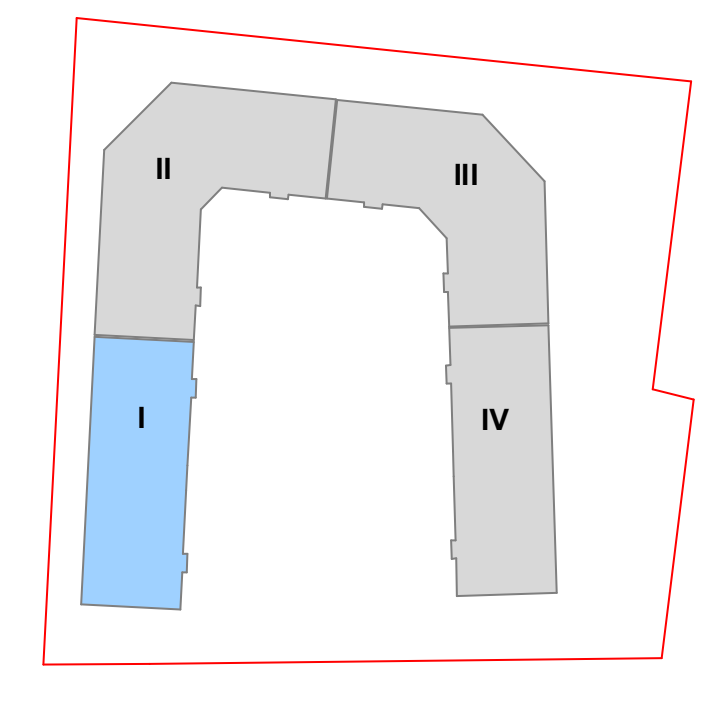

დამკვეთი	შ.პ.ს. "გრადა"
მისამართი	დიდი დიღომი ველოტრეკის მიმდ.
პროექტის სახელი	
მრავალბინიანი საცხოვრებელი სახლი	

შემსრულებელი	შ.პ.ს. "ჰელიქსი" 404855992	
თანამდებობა	გვარი	ხელმოწერა
დირექტორი	ვ. ცომაია	
მთ. არქიტექტორი	ვ. ცომაია	
კონსტრუქტორი	კ. ცომაია	

მასშტაბი	ნახაზის დასახელება	
1:50	მოაჯირი ფრაგმენტი	
სტადია	ფურცლის №	ფურცლები
მ.პ.		

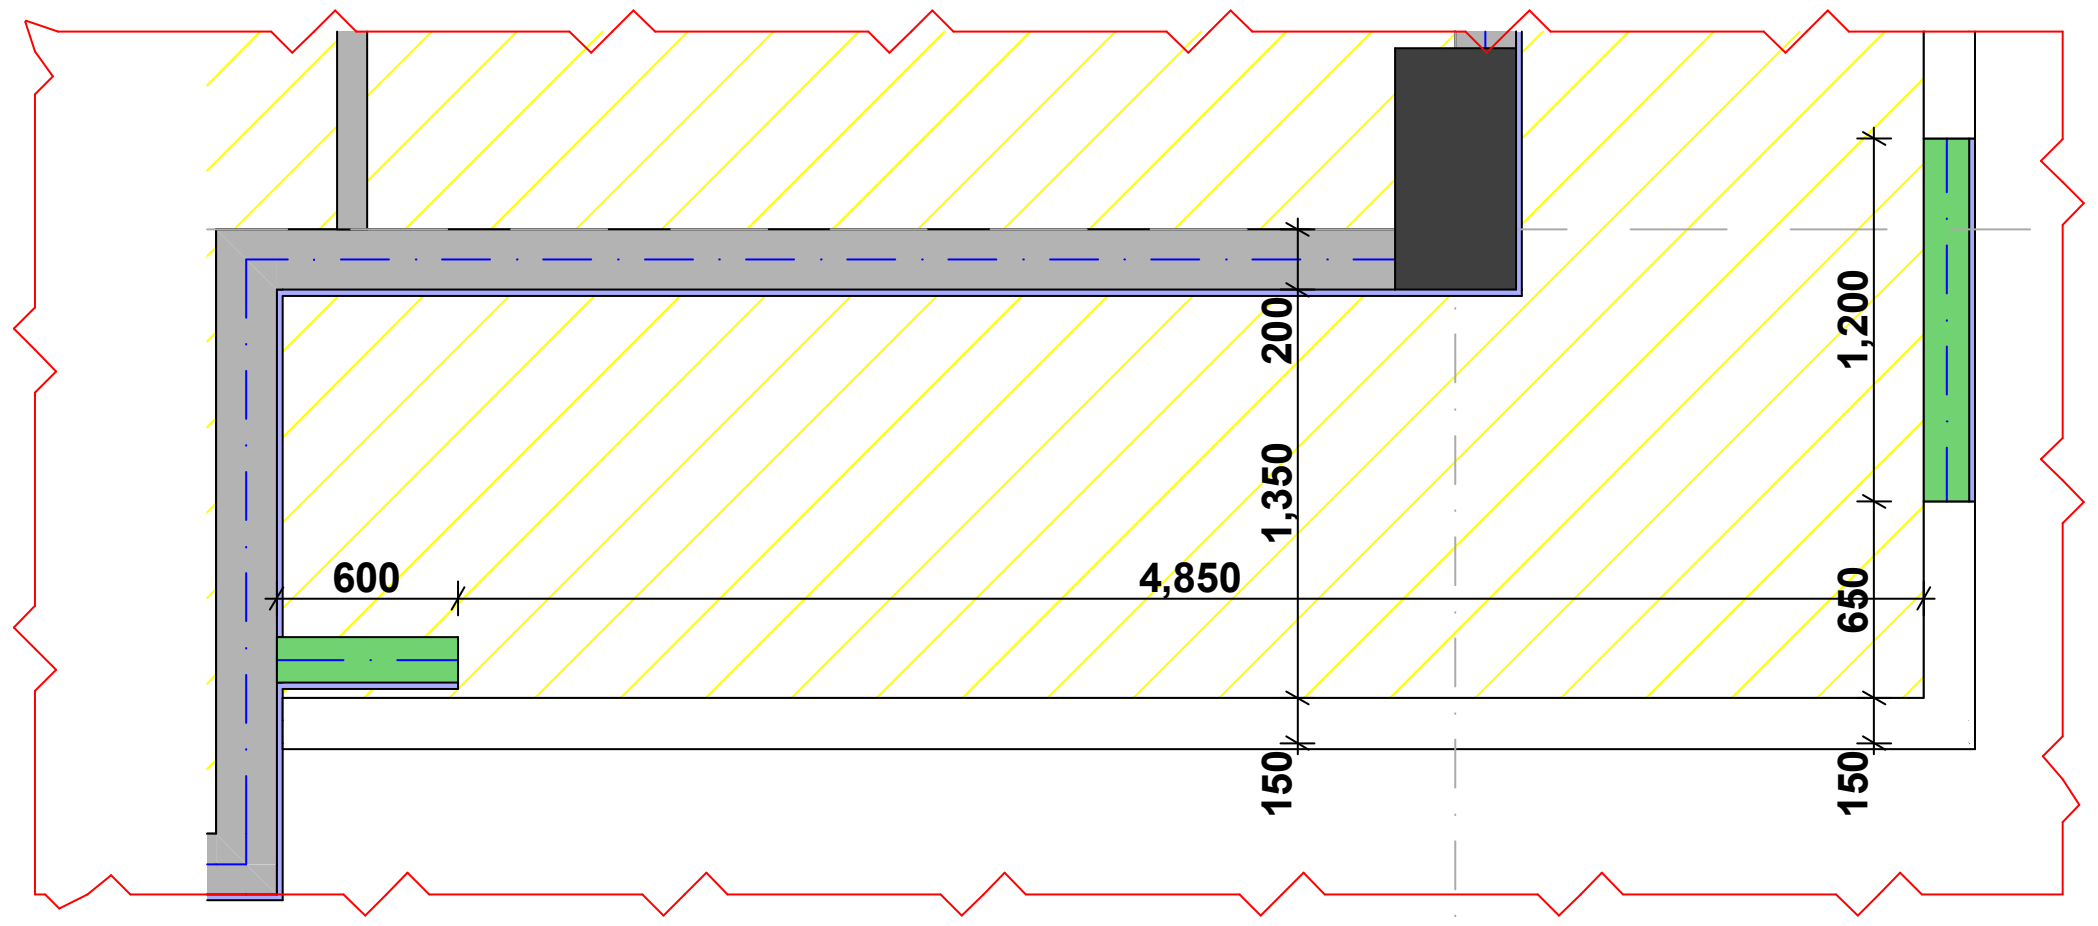

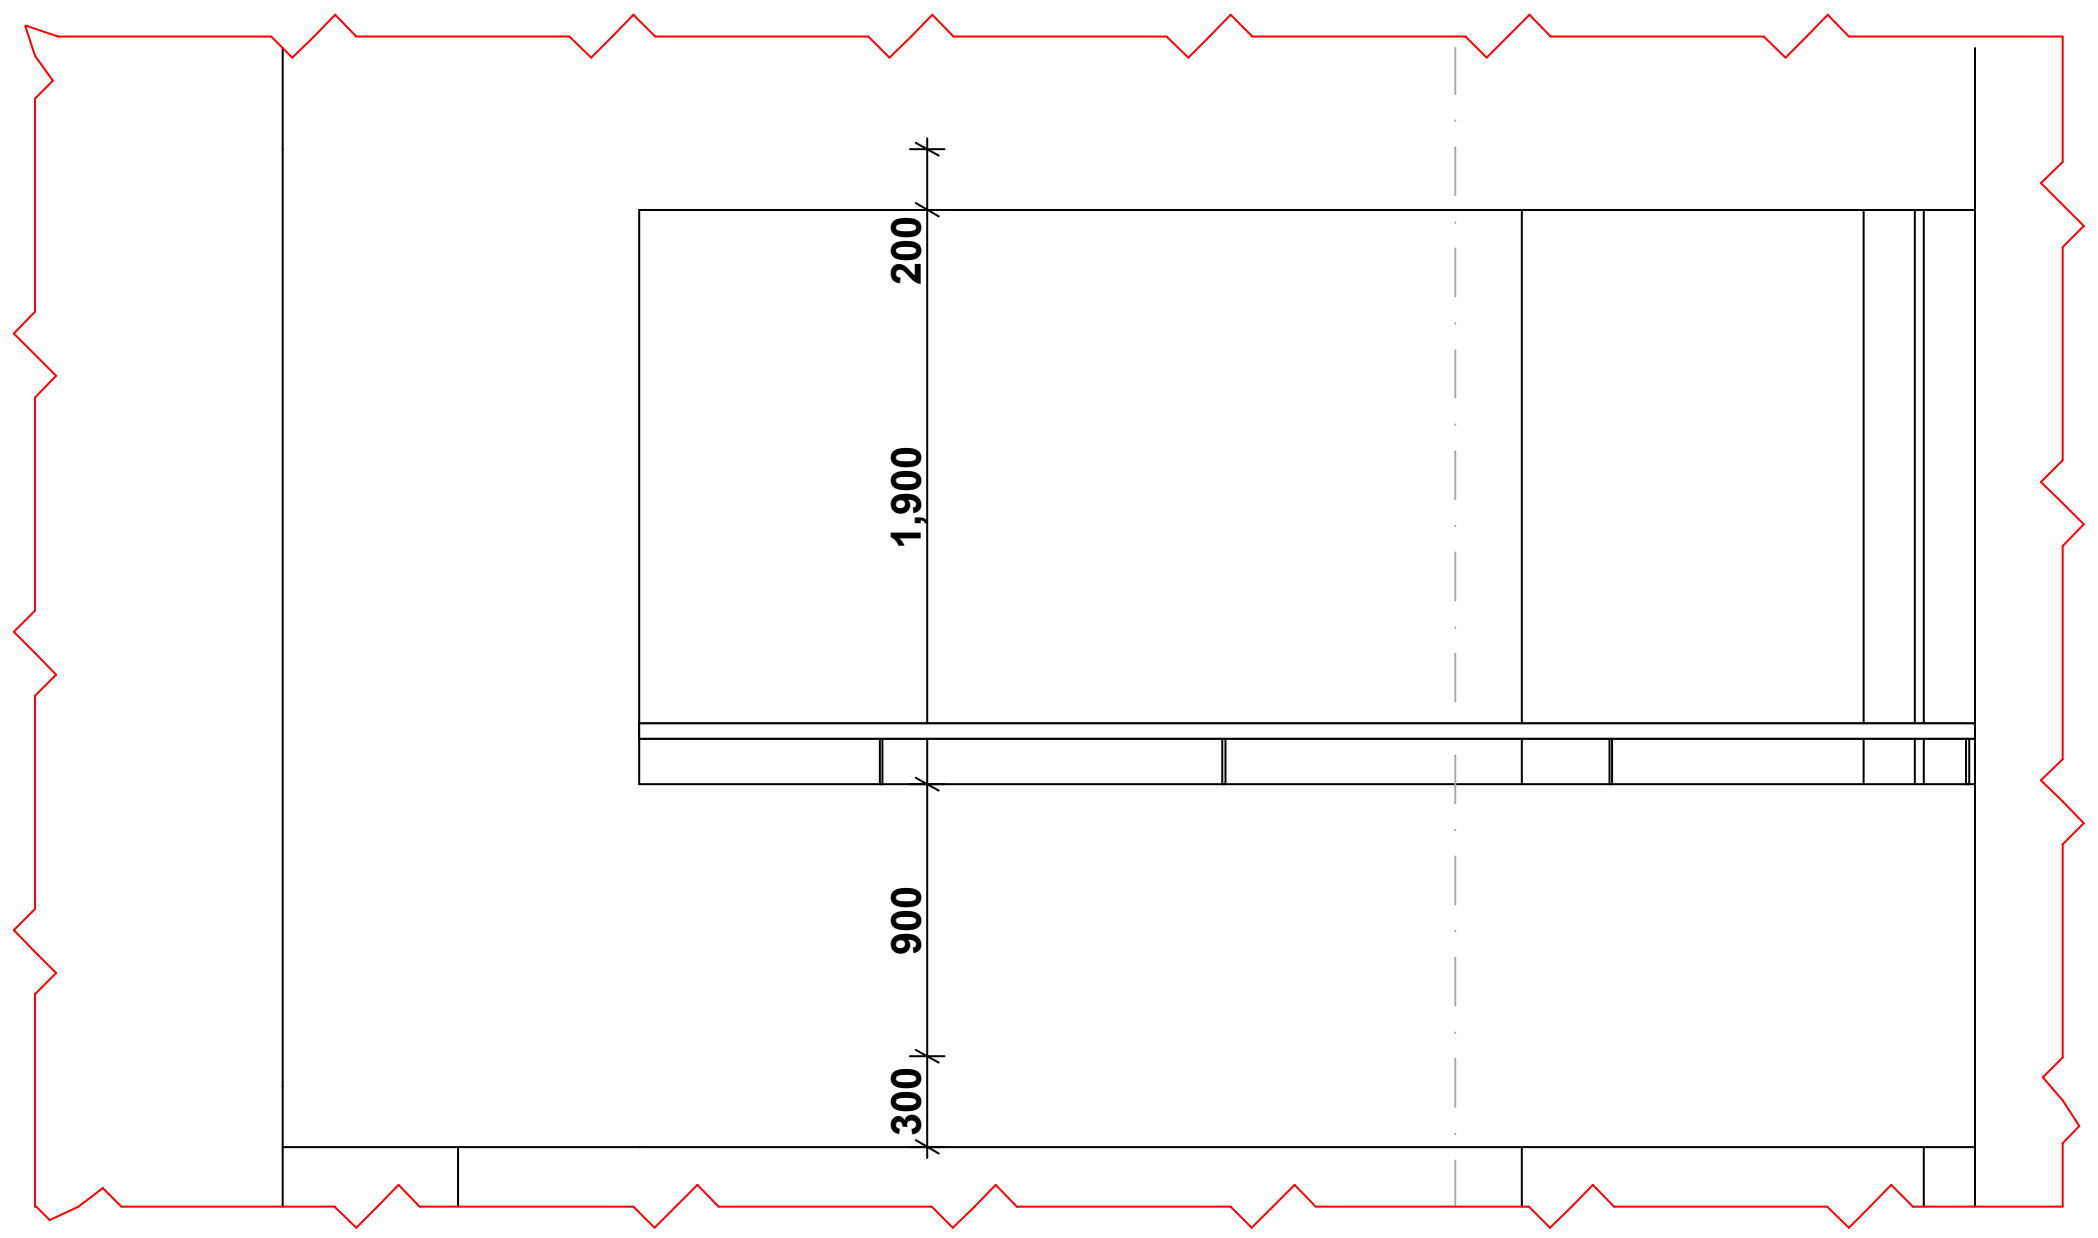

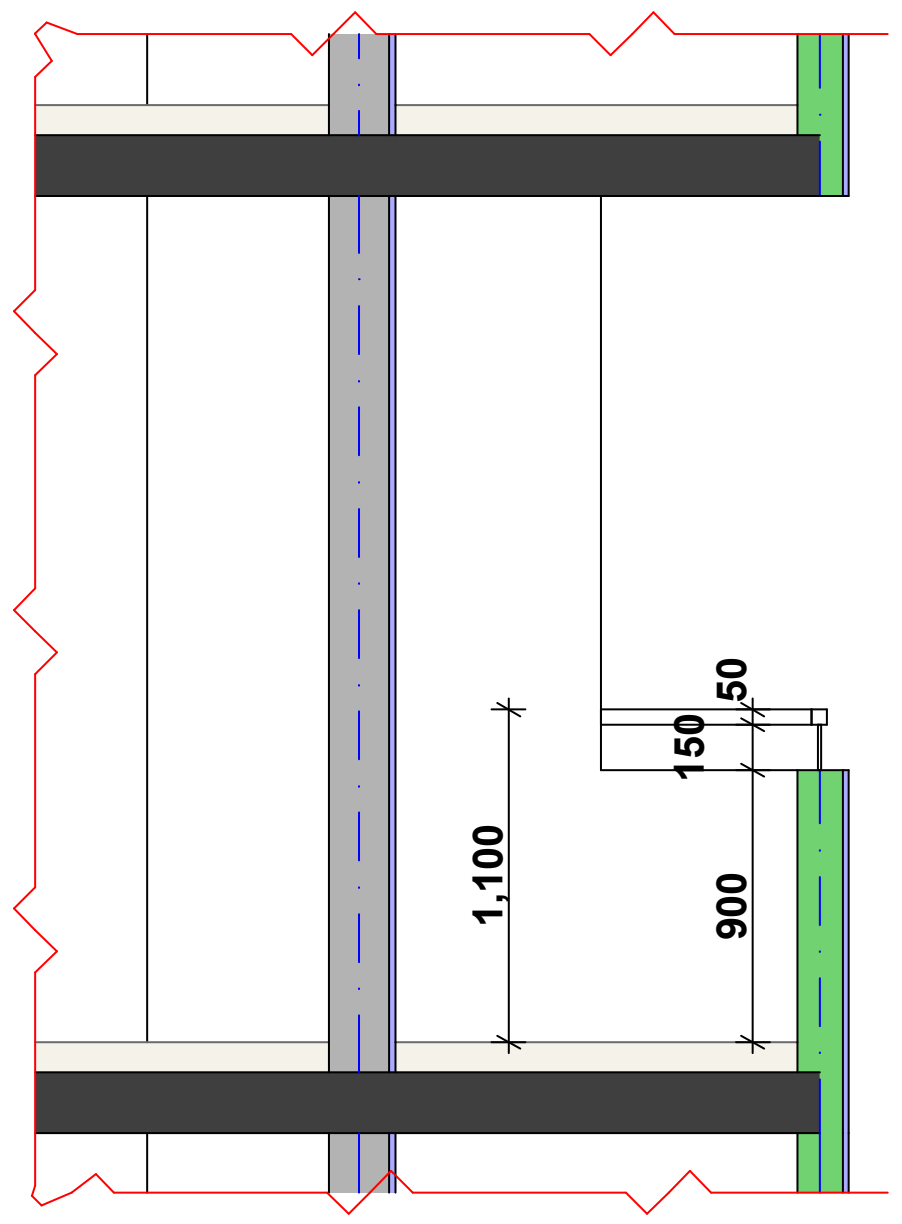

I კორპუსი

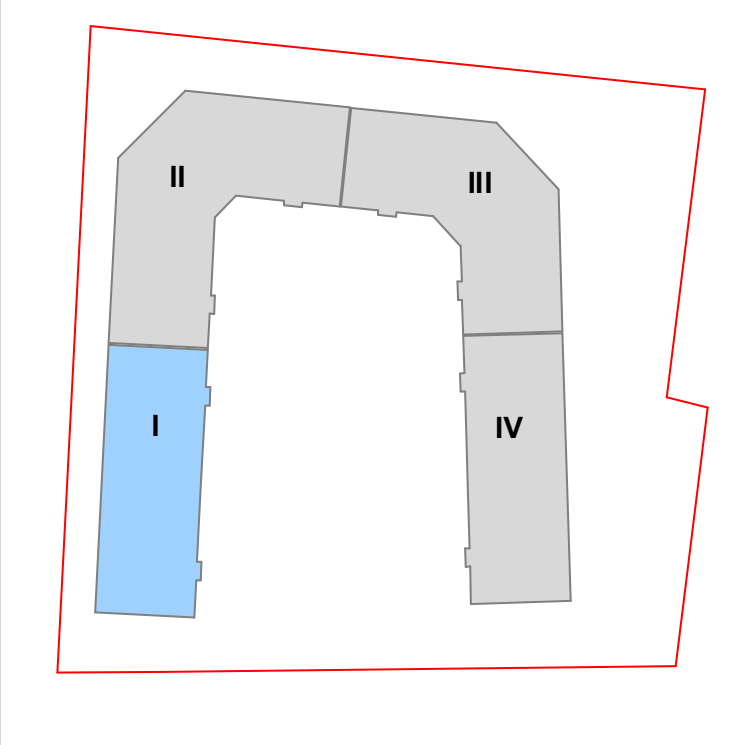

დამკვეთი	შ.პ.ს. "გრადა"
მისამართი	დიდი დიღომი ველოტრეკის მიმდ.

პროექტის სახელი

მრავალბინიანი საცხოვრებელი სახლი

შემსრულებელი	შ.პ.ს. "ჰელიქსი" 404855992	
თანამდებობა	გვარი	ხელმოწერა
დირექტორი	ვ. ცომაია	
მთ. არქიტექტორი	ვ. ცომაია	
კონსტრუქტორი	ა. ცომაია	

მასშტაბი	ნახაზის დასახელება	
1:50	მოაჯირი ფრაგმენტი	
სტადია	ფურცლის №	ფურცლები
მ.პ.		

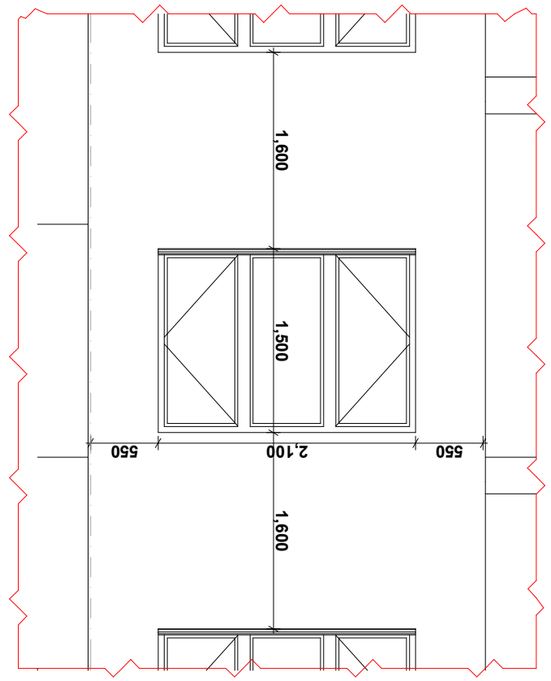

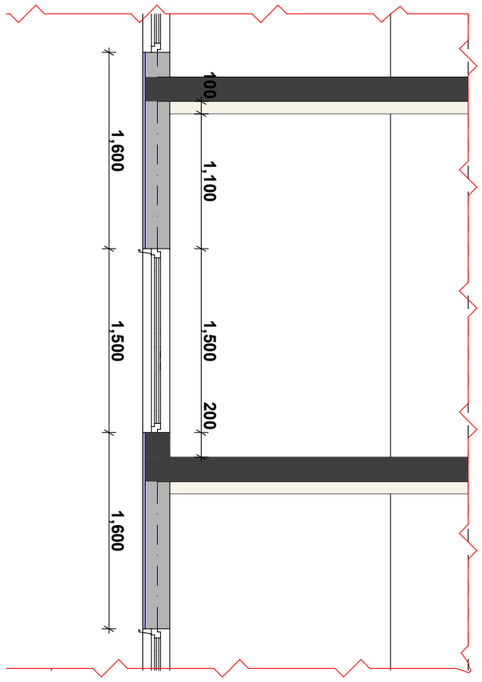

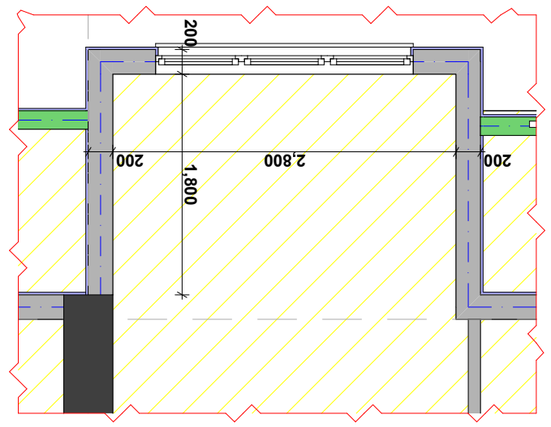


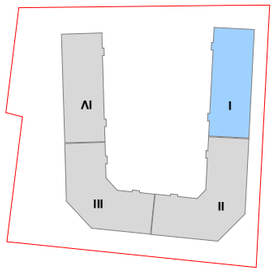





