






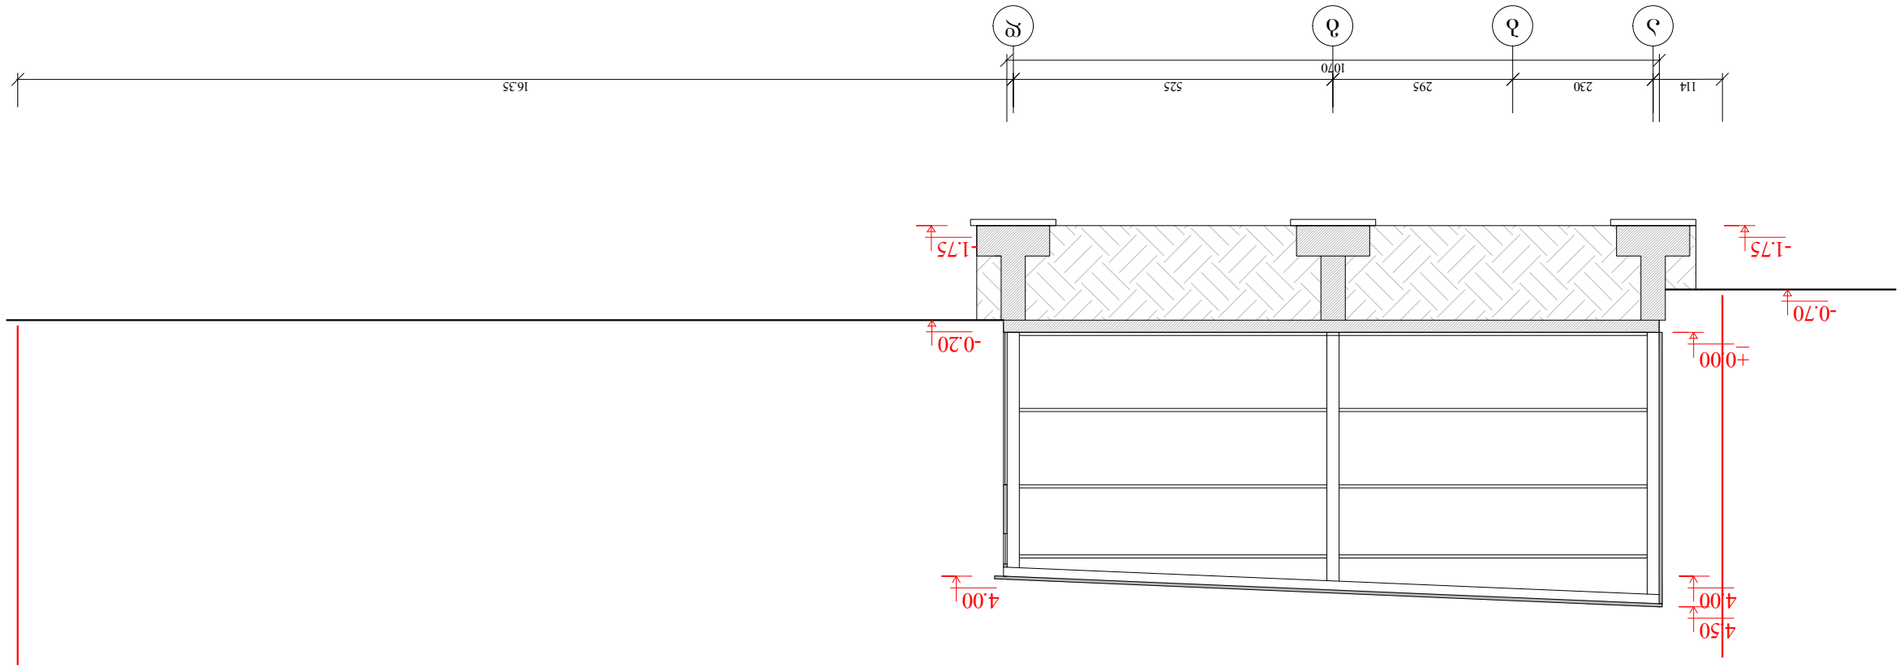




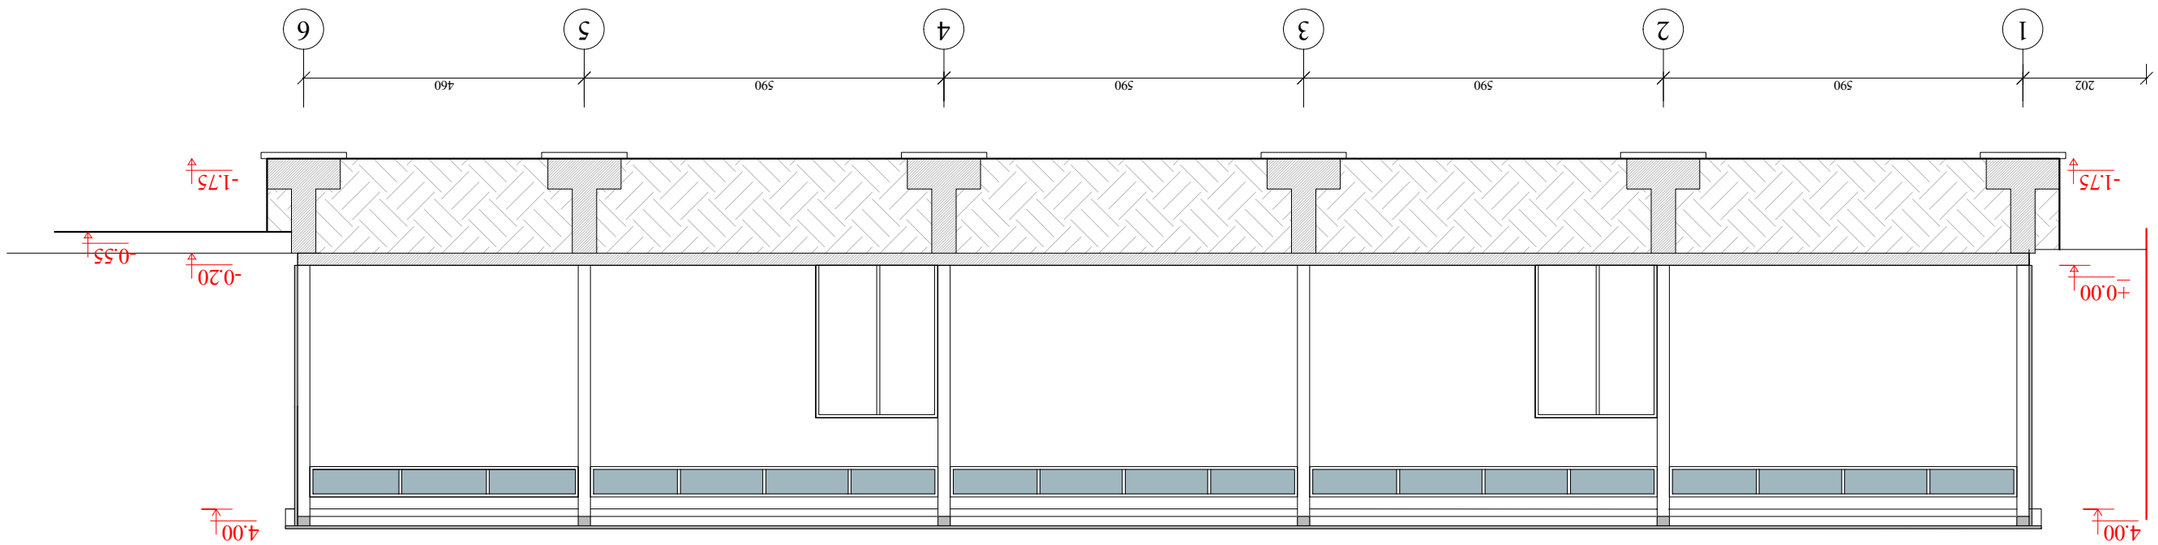

Здание №2-2"


1:100

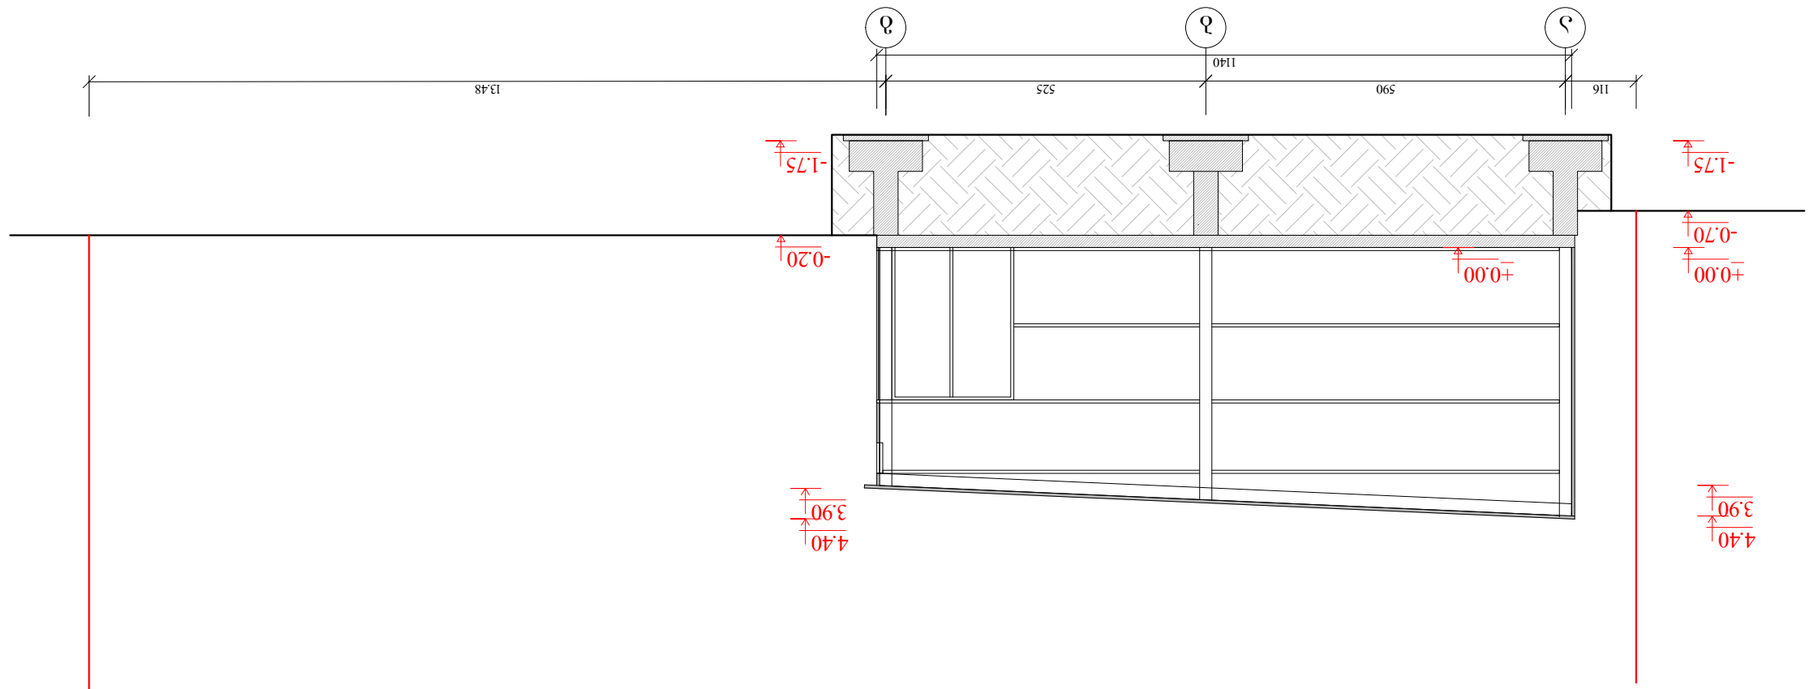




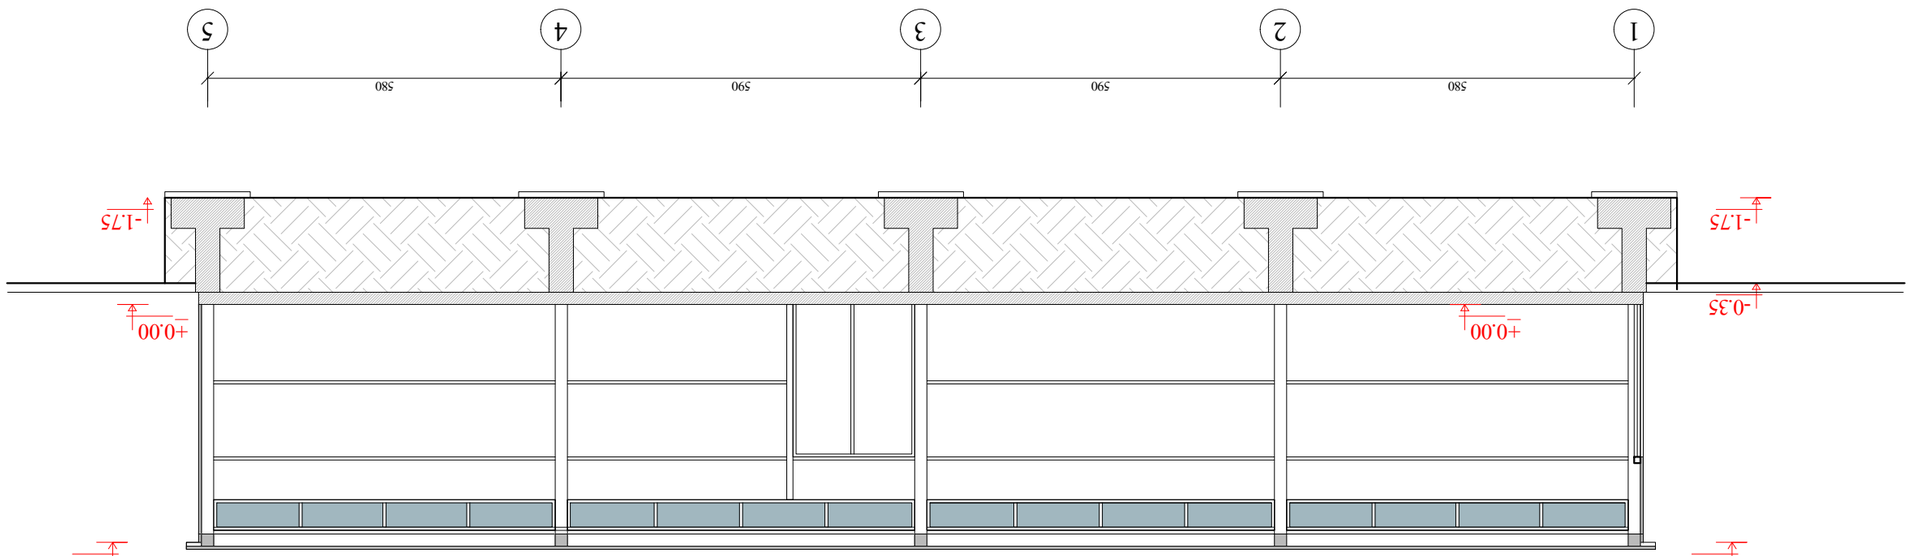

Фасад "2–2"

1:100

