
საქართველო

ქალაქი თბილისი, ჭუჭა, გიგი სვანიძის, №4ბ, 540 კვმ არასასოფლოსამეურნეო
დანიშნულების ს/კ №01.14.07.008.090 მიწის ნაკვეთის ტოპოგრაფიული

გეგმა

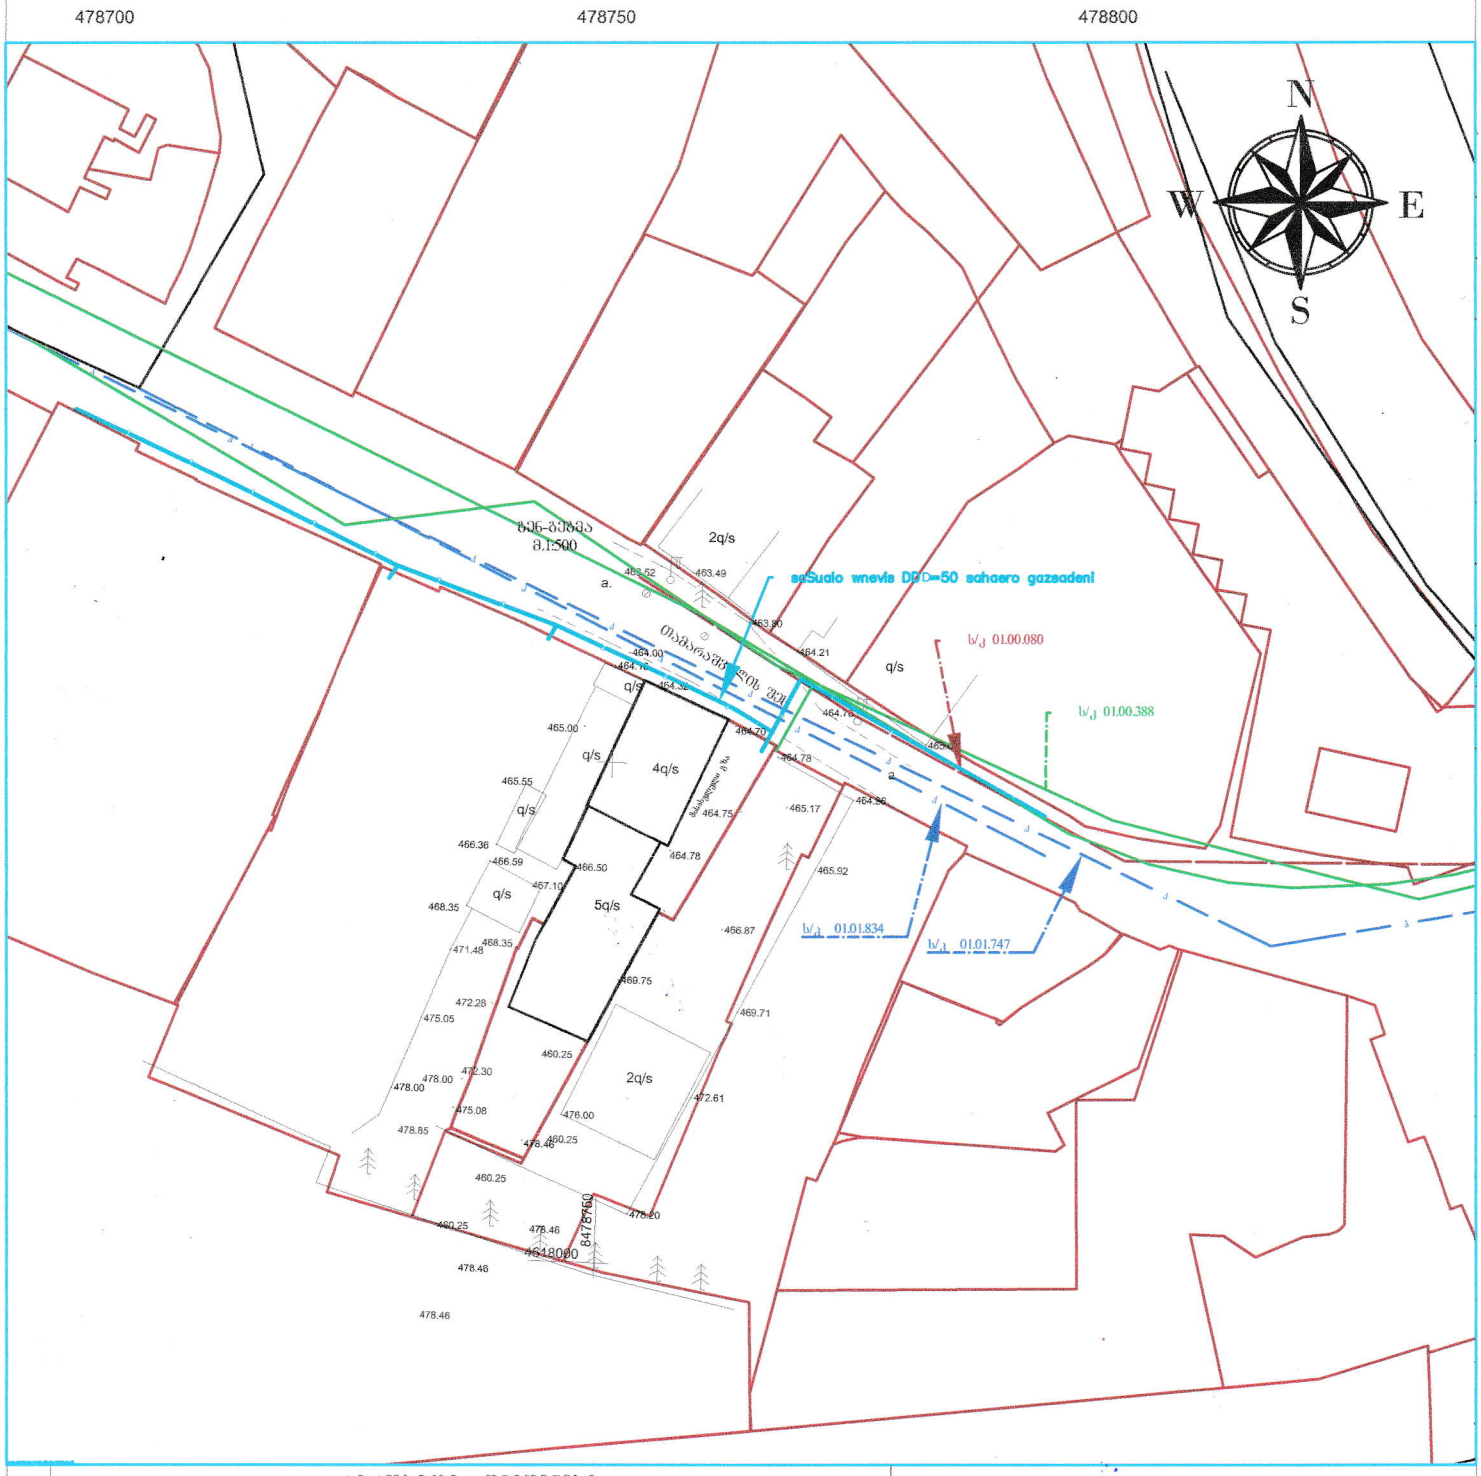

478700 პირობითი აღნიშვნები 478750

WGS 1984-ის კოორდინატთა სისტემის UTM პროექცია

სც	საც. შენობა	ბორდიული	ჭიშკარი
ას	არასაც. შენობა	ხის ღობე	ბეტონი
	ფარდული	ქვის კედელი	წყალგაყვანილობა
	მშენებარე შენობა	კედელი	კავშირგაბმულობა
	საწრფინფორ. ჯიხური	ფლობე	ელ. ქსელები
	ხეები	რკინიგზა	ბუნებრივი აირი
		საშუალედური ჭები	საწრფინაგო ინფრასტრუქტურა
	გარე განათება	ელ. გადამცემი ხაზი	ინტერნეტ ქსელი

შენიშვნა:1) ნაკვეთის საზღვარი (თუ იგი არის ნახაზზე) მითითებულია დამკვეთის მიერ

2) მიწის სამუშაოების შესრულებისას შეატყობინეთ კომუნიკაციის წარმომადგენლებს

შ.პ.ს. "ოპტიმუსი"

დირექტორი:	ნ.ჭანკვეტაძე
აზომა:	ნ.ბეგუაშვილი
დახაზა:	ნ.ბეგუაშვილი
დამკვეთი:	
მაშტაბი: 1:1000	10.06.2022წ.

OPTIMUS
404420998
GEORGIA "OPTIMUS" LTD