

ტოპოგრაფული რუქა

სიტუაციური გეგმა

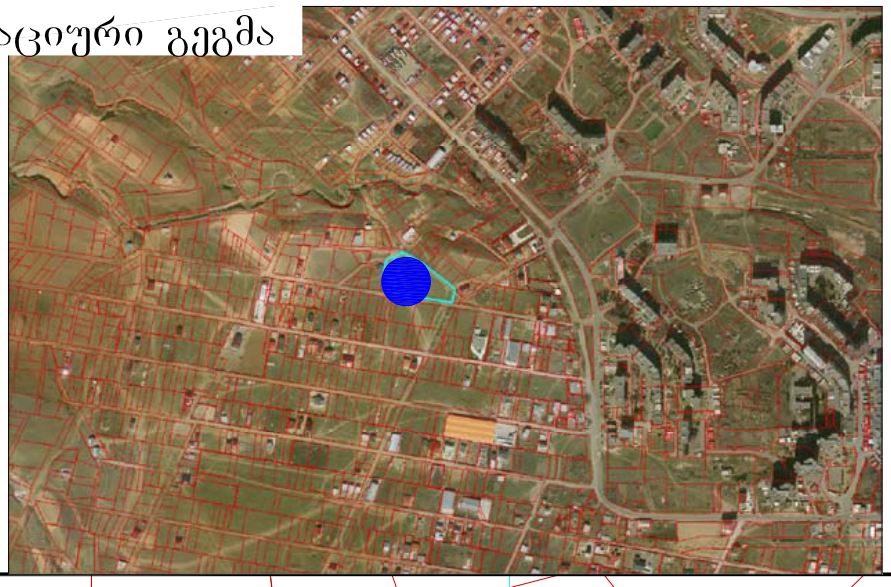

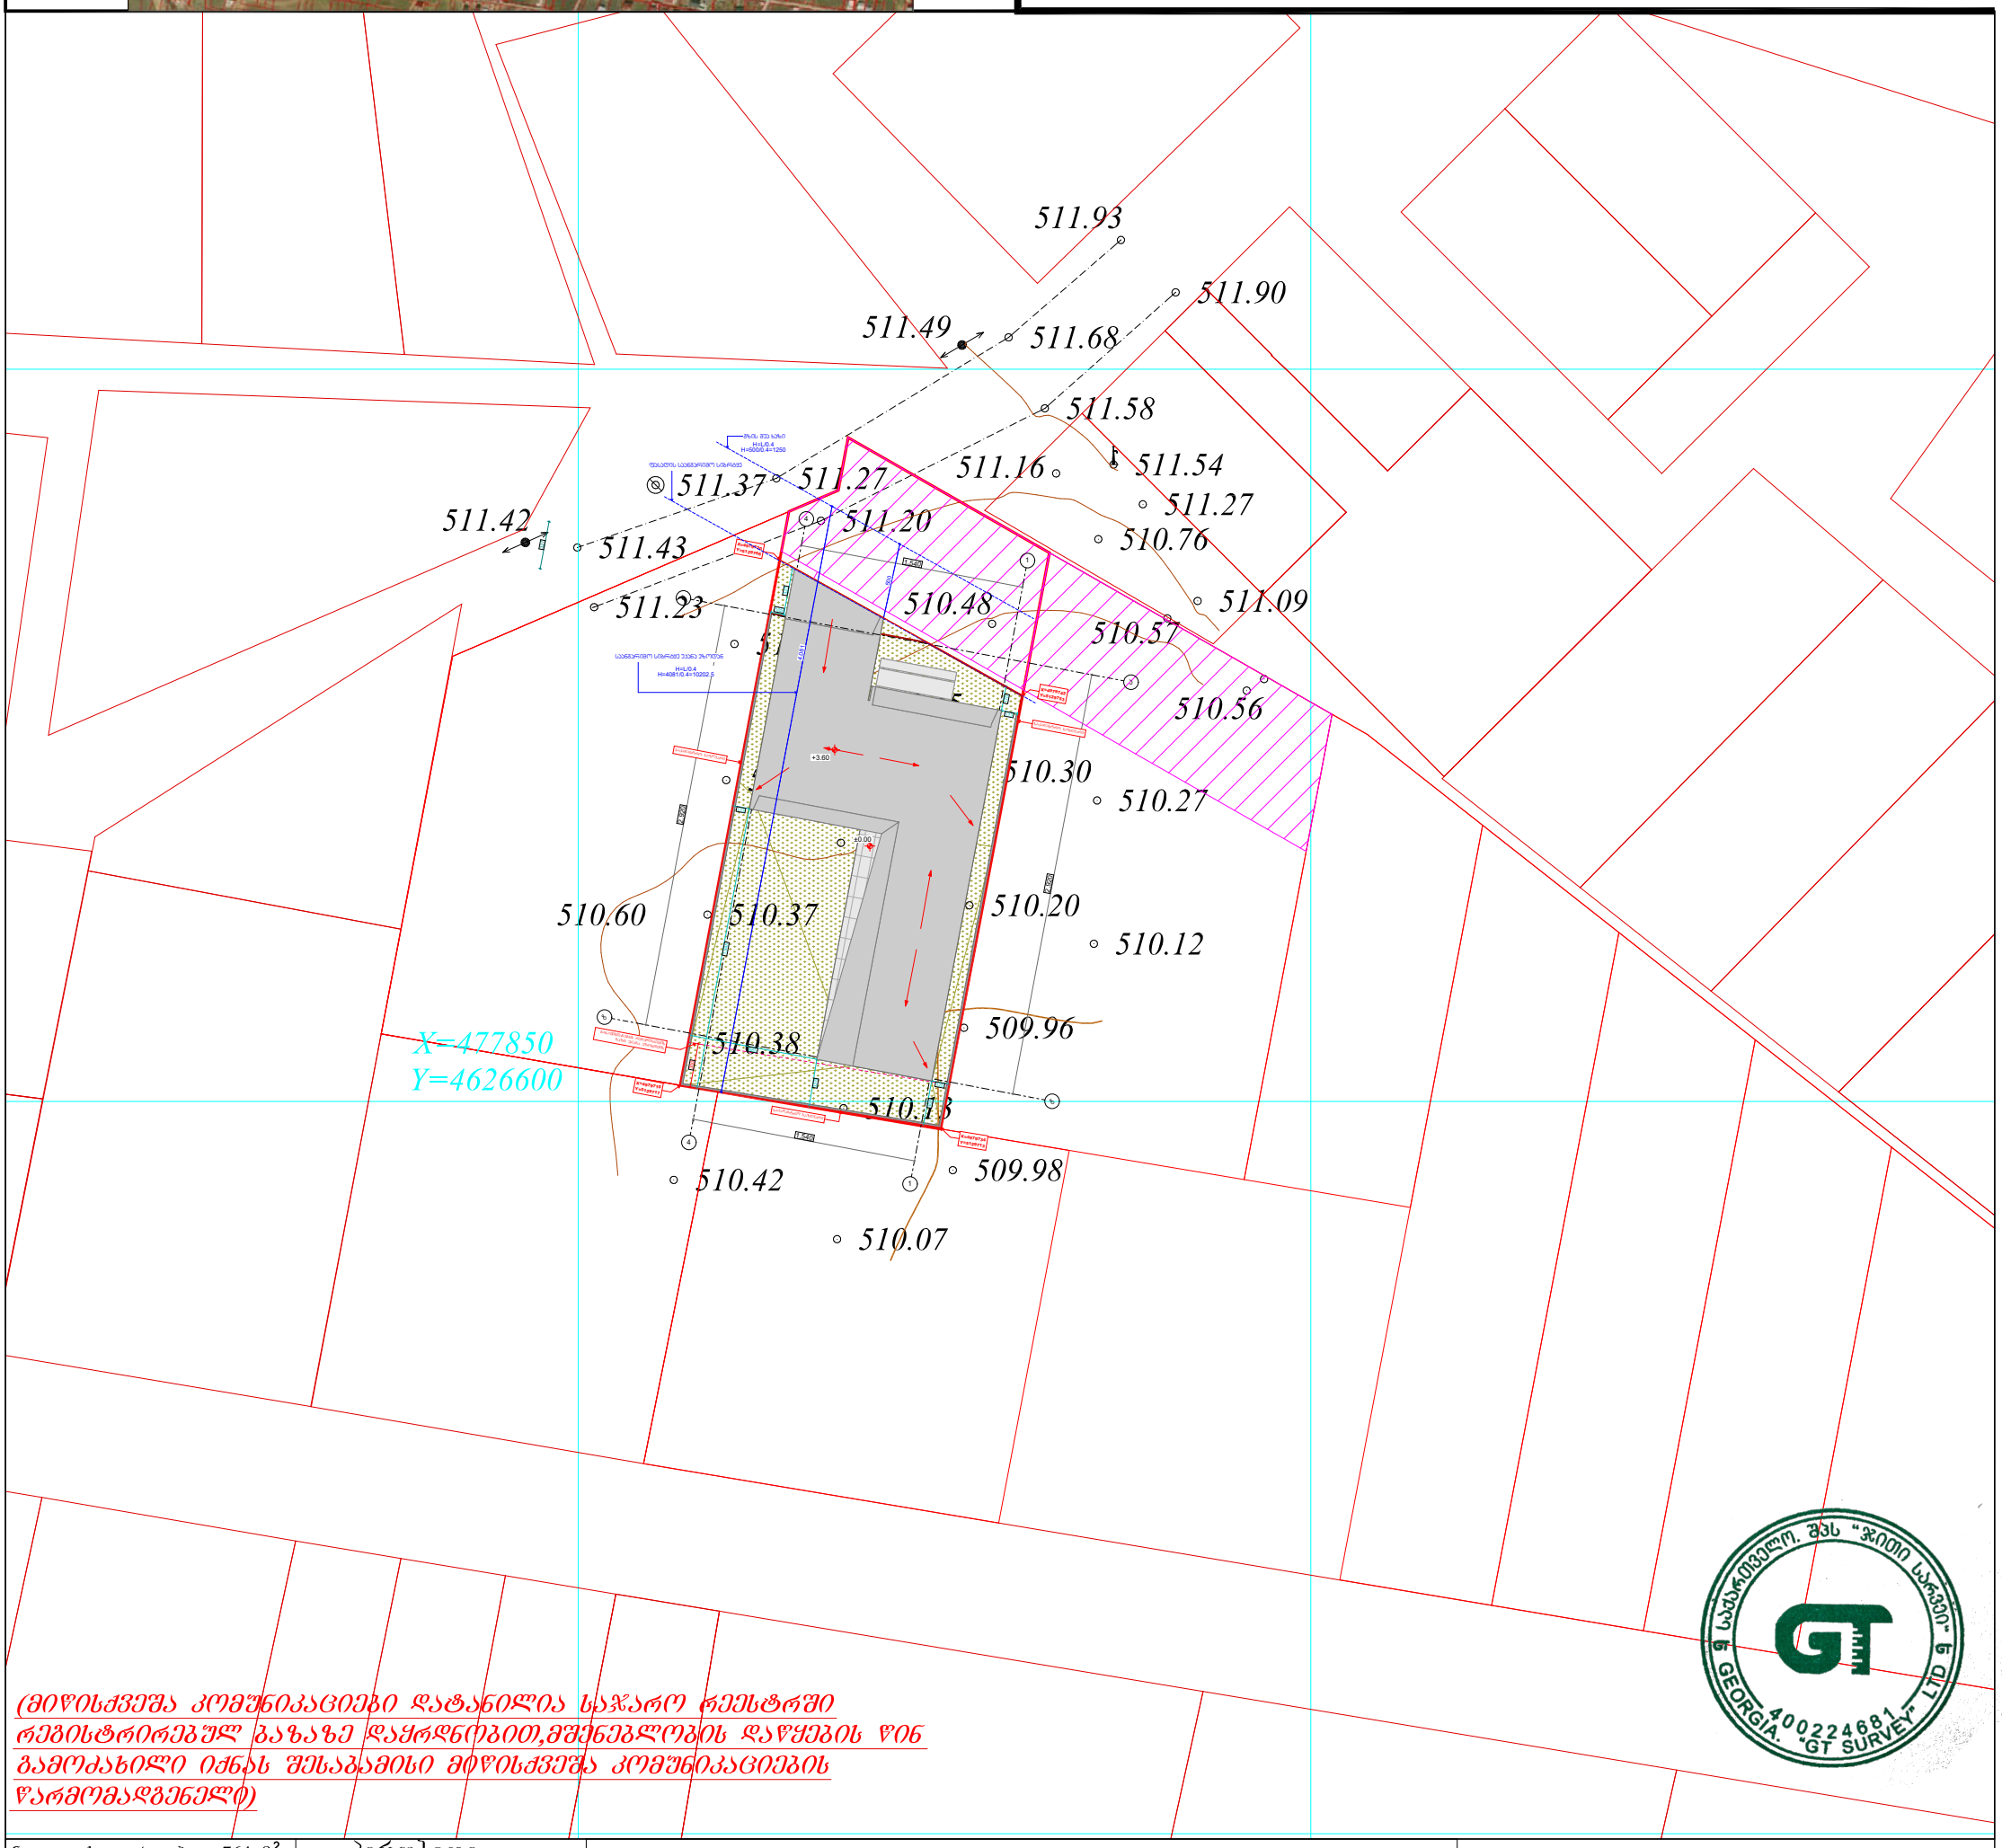

(მიწისქვეშა კომუნიკაციები დატანილია საჯარო რეესტრში რეგისტრირებულ გაზაზე დაყრდნობით,მშენებლობის დაწყების წინ გამოაკითილი იქნას შესაბამისი მიწისქვეშა კომუნიკაციების წარმომადგენელთ)

ნაკვეთის ფართობი: 764 მ²
სერვიტუტის ფართობი: 156 მ²

მიწისქვეშა კომუნიკაციები	პირობითი აღნიშვნები
კანალიზაცია	ნაკვეთის საზღვარი
დენის კაბელი	შენობა
გაზის მილი	არკა
წყლის მილი	ფარდული
კავშირგაბმულობა	სერვიტუტი
	კიბე
	ფოთლოვანი ხე
	წიწვოვანი ხე
	ხეხილის ხე
	პალმა


ტოპოგრაფიული ნახაზი მ 1:500 / რელიეფის კვეთა 0.5მ

ბუჩქი	გეგმურ სიმაღლური წერტილი (რპ)	რკინის ღობე
გაზონი	ხეების რიგი	ბორდიური
სამეთვალყურეო ჭები	ტრანსფორმატორი	ბეტონი
ძეგლი	რადიო ან ტელე ანძა	კედელი
შადრევანი	ლამპიონები	საყრდენი კედელი
ონკანი	ელექტრო ბოძი	ბილიკი
წყარო ან ჭა	რკინიგზა	გზის კონტური
ბენზინგასამართი სადგური	იზოჰიფსი	ფლატე
მაღალი ძაბვის გადამცემი	მთავარი იზოჰიფსი	წყლის კონტური

შ.პ.ს. "ჯითი სარვეი"
L.T.D " GT Survey"

ქ.თბილისი,დიდი დიღომი,მირიან მეფის ქ №5
მობ: 598 30 20 15 599 53 15 15

დირექტორი		ბ. ხაჩიძე
გეოდეზისტი კომპ. უზრუნველყოფა		ი.მანჯგალაძე
გეოდეზისტი კომპ. უზრუნველყოფა		ი.მანჯგალაძე
მისამართი	ქ.თბილისი,სოფელი დიღომი, დიდი დიღომი ს.კ 01.72.14.059.162	
დამკვეთი		
	თარიღი	20.02.2021

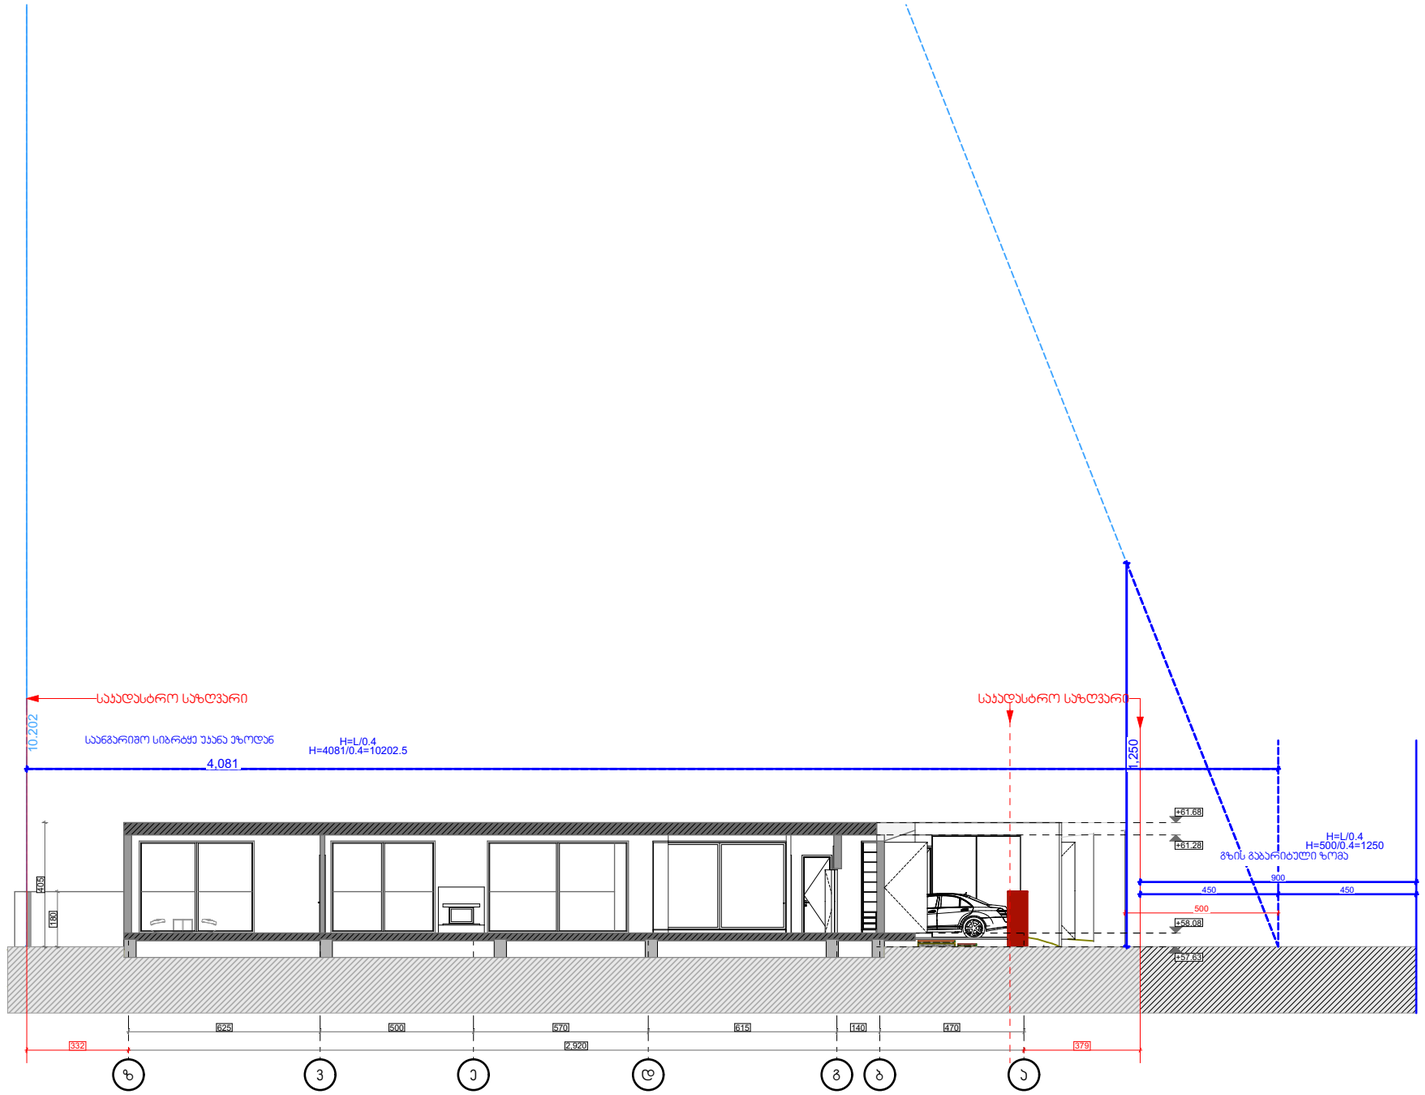

თბილისი 2021	პროექტის სახელწოდება: ინდივიდუალური ერთბინიანი საცხოვრებელი სახლის პროექტი	შენიშვნები 1. ნახაზზე საპროექტო შენობის 0.00 ნიშნული შეესაბამისება აბსოლუტურ ნულს - 510.15 2. ნახაზზე ზომები მოცემულია სანტიმეტრებში 3. ნახაზის ყველა ცვლილება შეთანხმებული უნდა იყოს პროექტის ავტორთან
ფაილის სახელწოდება: HOUSE 162.pla	დამკვეთი: ამირან ჯაბარჯალაშვილი მისამართი: ქ. თბილისი, სოფელი დიღომი, დიდი დიღომი, მარჯან ჯოლოს ქუჩა, ს/ს 01.72.14.059.162	ნახაზი: სიმაღლის განსაზღვრის სქემა

პირობითი აღნიშვნები
- პოლონა
- ჯდელი
- ±0.00 სიმაღლის ნიშნული
- ჭრილის ხაზი
- ① ღერძის ხაზი

თანამდებობა	სახელი გვარი	ხელმოწერა
დირექტორი	ა.ჯაბარჯალაშვილი	AMIRAN
მთ.არქიტექტორი	ა.ჯაბარჯალაშვილი	AMIRAN
არქ.შემსრულებელი	ა. რატიანი	ა. რატიანი
არქ.შემსრულებელი	თ.სიჯინავა	თ. სიჯინავა

Amiran+Partners
architecture | space design

საიდენტიფიკაციო ჯოდი 406286380

თარიღი	ფორმატი	ფურცელი №
17/10/2022	მ. 1:200	