საქართველოს
ქ. თბილისის მერია
სსიპ თბილისის არქიტექტურის სამსახური

ქ. თბილისში, – რაიონში, – მიმდებარედ ადგილობრივი თვითმართველობის საკუთრებაში
დასარეგისტრირებელი – კვ.მ არასასოფლო-სამეურნეო დანიშნულების მიწის ნაკვეთის
ბ ე ბ მ ა
საფუძველი: ქ. თბილისის მერიის სსიპ ქონების მართვის სააგენტოს წერილი №
ქ.თბილისის მთავრობის №20-32-704. 10.11.2008 წლის დადგენილება.

სამსახურის უფროსი
/ბ. გოგოლაშვილი/.

სიტუაციური სქემა
მ 1:1000

მიწის ნაკვეთის გამოყენების პირობების მომზადების განყოფილება		
განყოფილების უფროსი:		
მთავარი სპეციალისტი:		
საინვესტიციო განყოფილება		
განყოფილების უფროსი:		
მთავარი სპეციალისტი:		
მიწის ნაკვეთის ფუნქცია და ქალაქმშენებლობითი პირობების პარამეტრები		

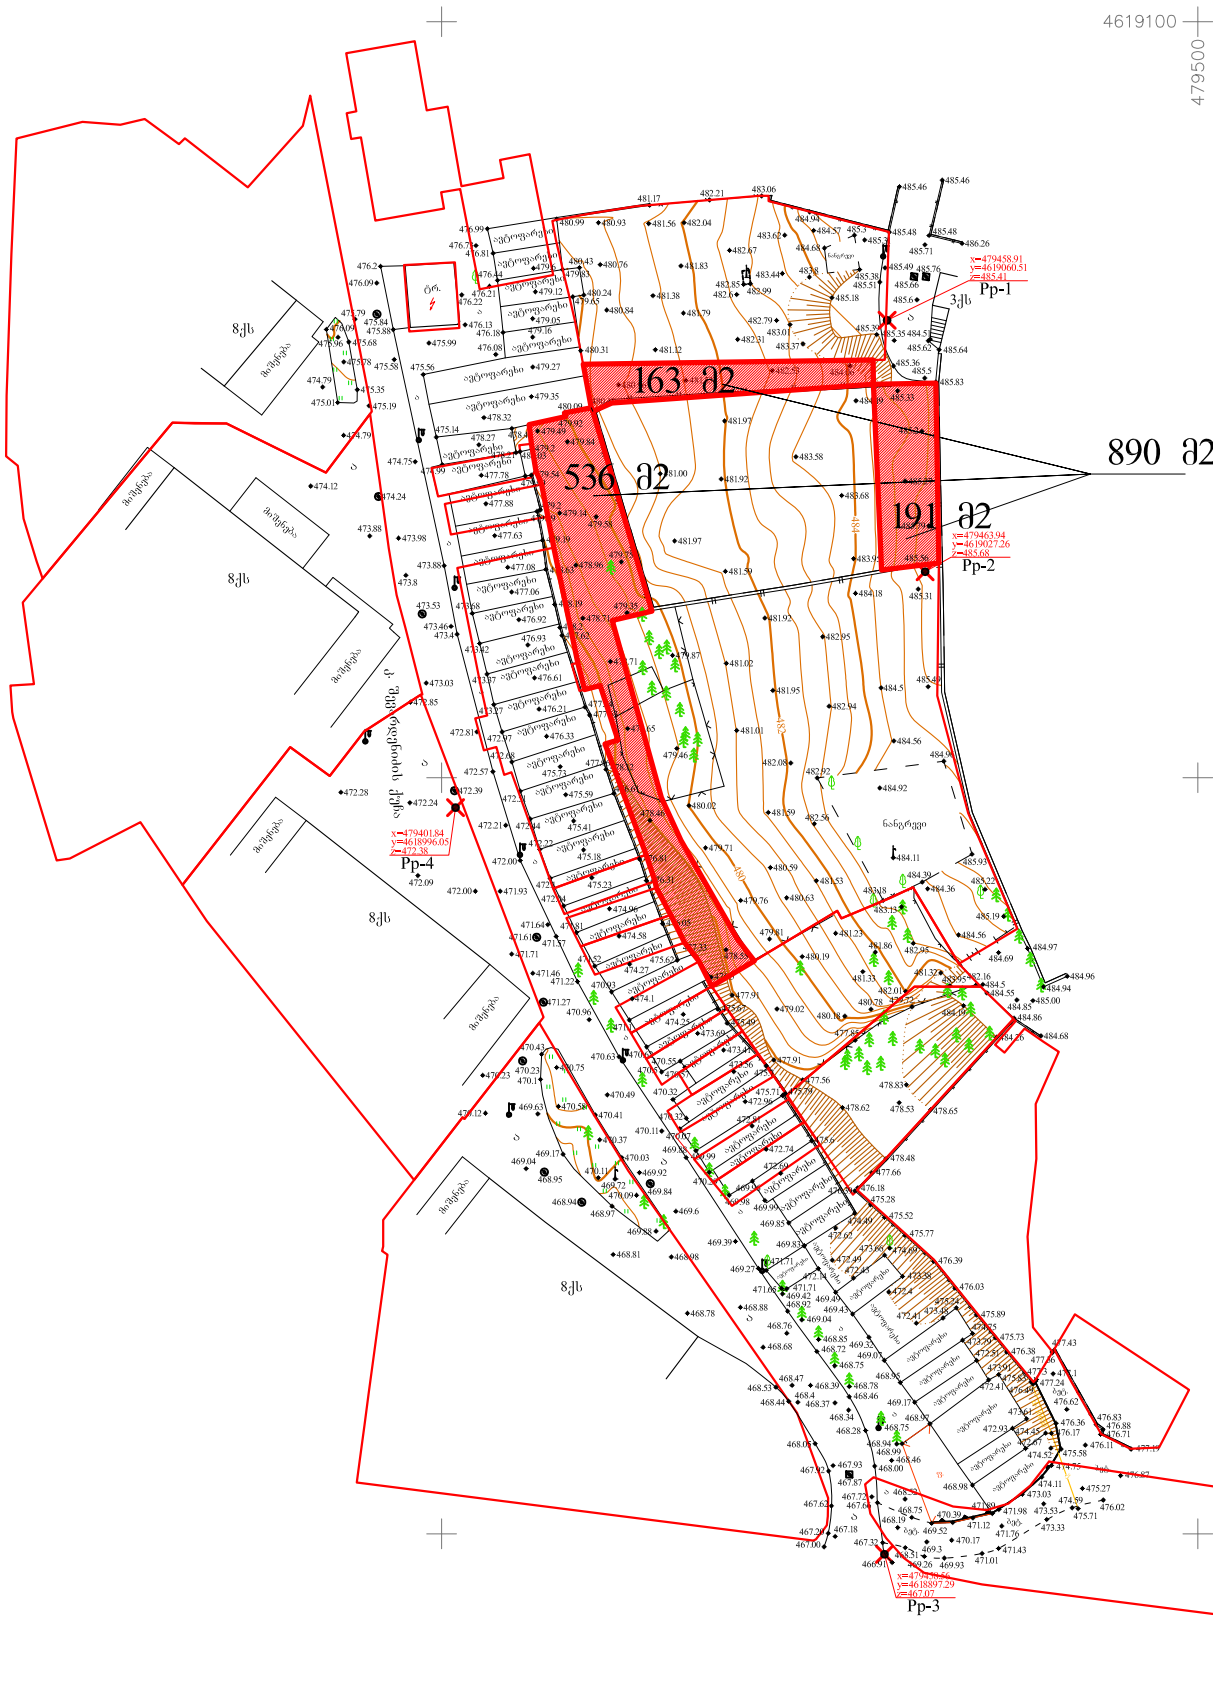

პირობითი აღნიშვნები

WGS 84 –ის კოორდინატთა სისტემის UTM პროექცია

- ძს საცხოვრებელი შენობა
- ძახ არასაცხოვრებელი შენობა
- ფ ფარდული
- სათბური სათბური
- დანგრეული შენობა
- ბუნკერი რეზ რეზერვუარი
- თხრილი
- ბორდიური
- ა ასფალტის გზა
- გრ. გრუნტის გზა
- რკინიგზა
- მთავარი იზოჰიფსი
- 221 იზოჰიფსი სიმაღლით
- ქვის ღობე
- ლითონის ღობე
- ბეტონის ღობე
- მავთულბადის ღობე
- ბ გაზი
- წ წყალი
- ნაყარი მიწა
- ჩამოჭრილი გრუნტი
- კონტურული ხახი
- ქარსაცავი ზოლი
- ცოცხალი ღობე
- მიწის ნაკვეთის საზღვარი
- ტრანსფორმატორი, ელ. ქვესადგური
- ხეები, პალმა, ბუჩქი
- ბოძები
- განათების ელ. ბოძი
- ონკანი, სათვალთვალო ჭა
- ანძა, ანტენა

თბილისი გგუფი ბარნოვის ქ. №71
info@tbilisigroup.ge 322 40 06 60

დირექტორი		ნ. ჭეიშვილი
აზომა		ზ. ლაფანაშვილი
დახაზა		ა. კრივოლიაკო
მ 1:1000		2013წ.