ჭრილი 2-2

მ 1:100

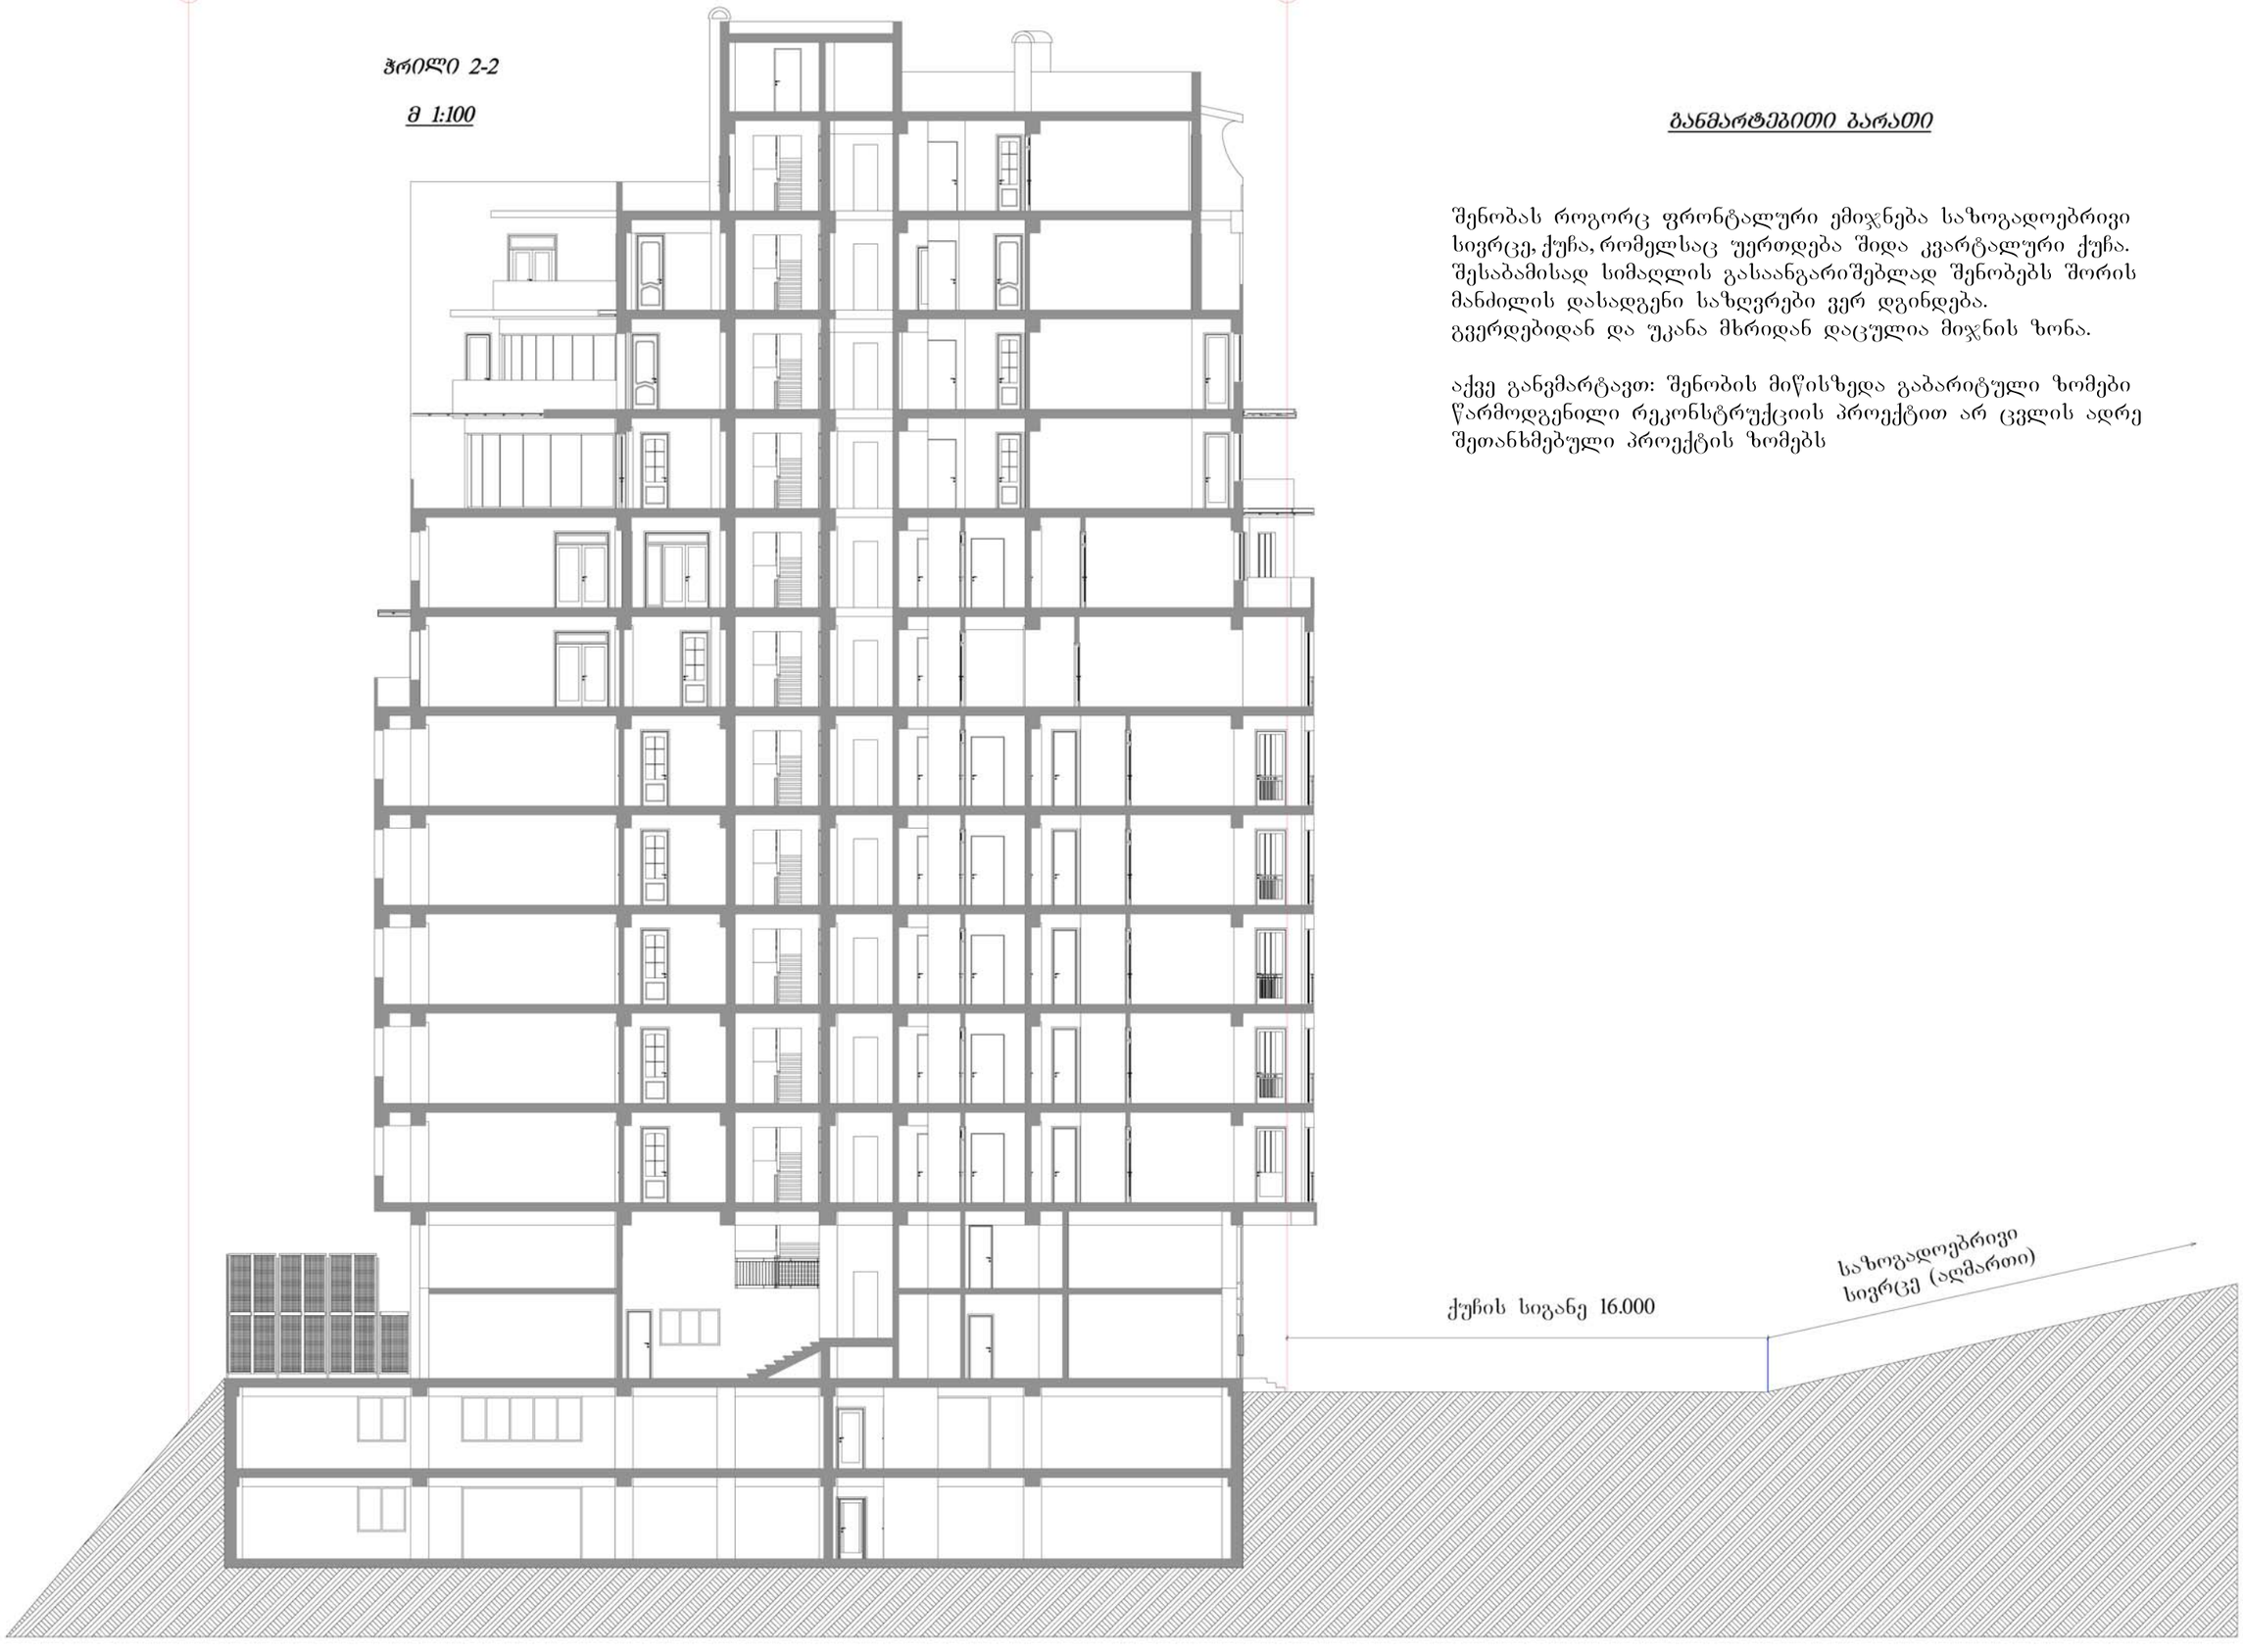

განმარტებითი ბარათი

შენობას როგორც ფრონტალური ემიჯნება საზოგადოებრივი სივრცე, ქუჩა, რომელსაც უერთდება შიდა კვარტალური ქუჩა. შესაბამისად სიმაღლის გასაანგარიშებლად შენობებს შორის მანძილის დასადგენი საზღვრები ვერ დგინდება. გვერდებიდან და უკანა მხრიდან დაცულია მიჯნის ზონა.

აქვე განვმარტავთ: შენობის მიწისზედა გაბარიტული ზომები წარმოდგენილი რეკონსტრუქციის პროექტით არ ცვლის ადრე შეთანხმებული პროექტის ზომებს