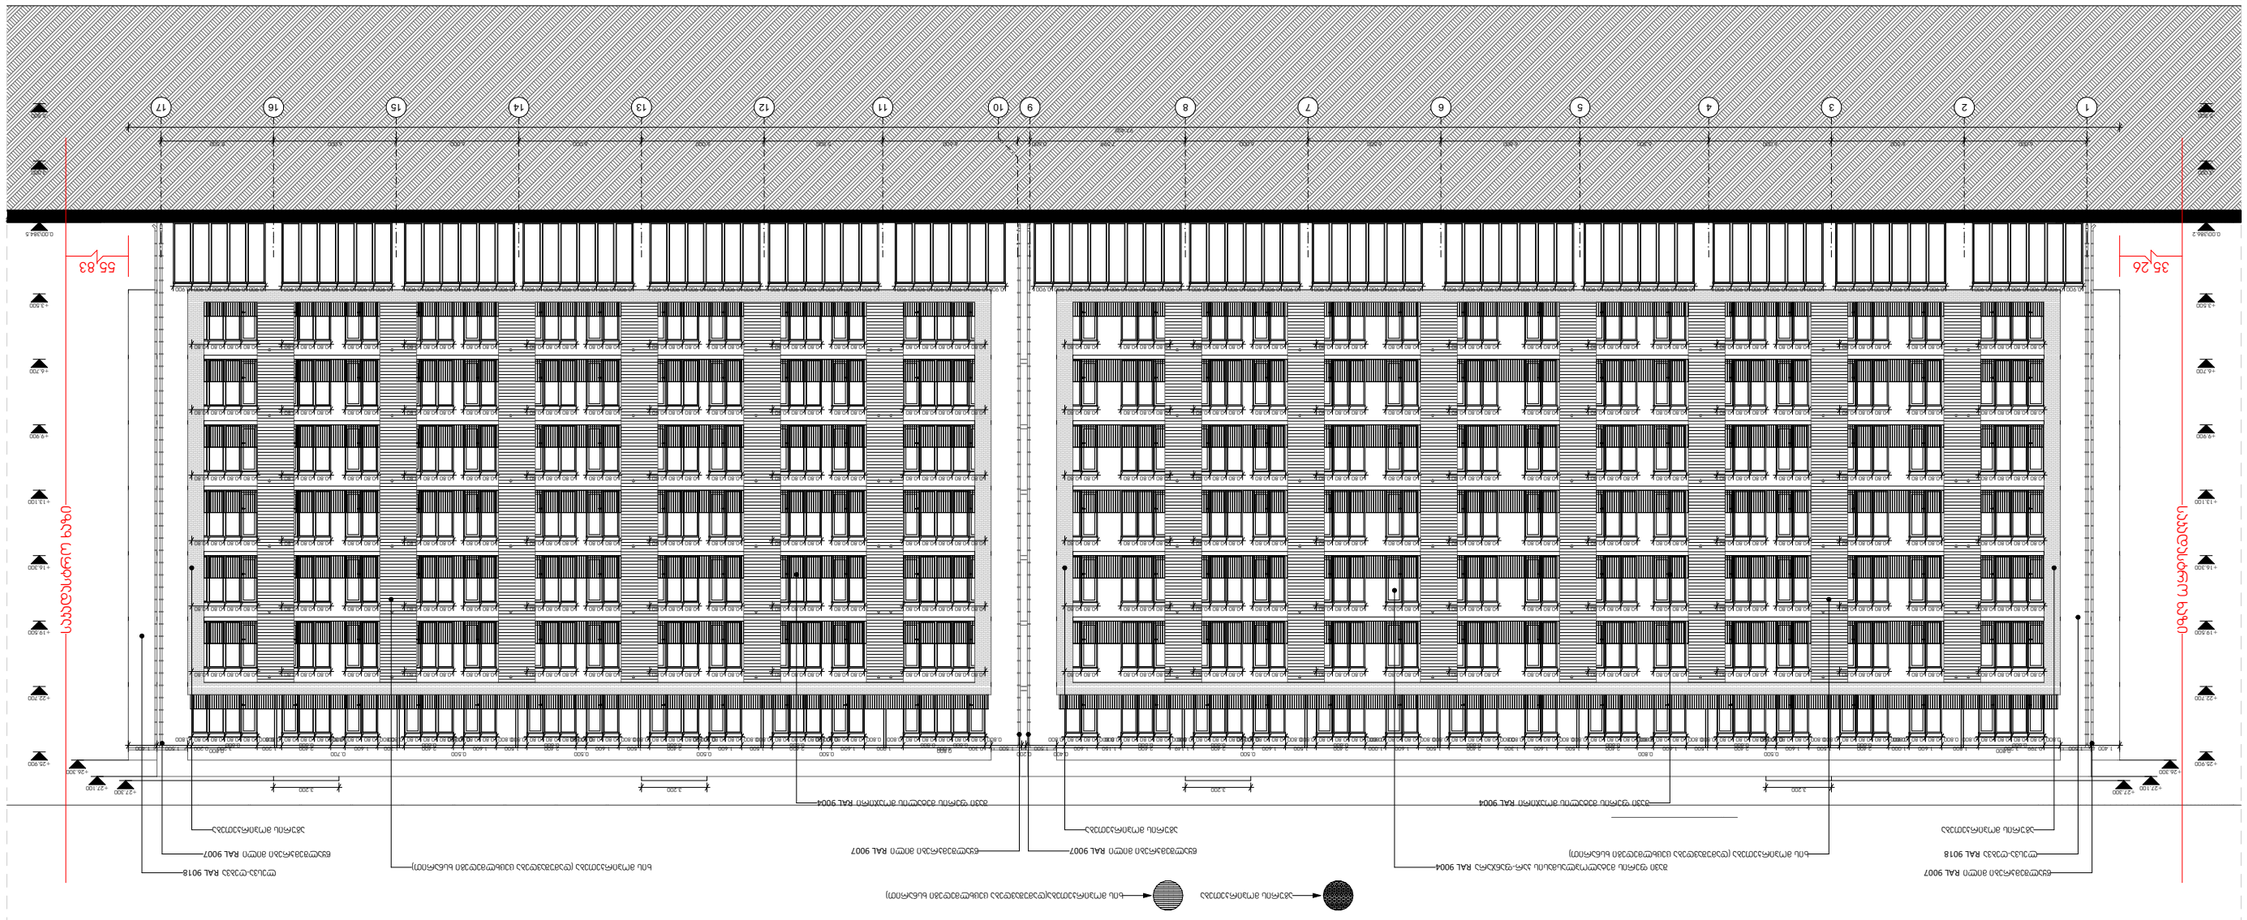

ობიექტი	
ობიექტის მისამართი	
ობიექტის დასახელება	
ნაწილი	
ავტორი	
ავტორის ელ. ფოსტა, ტელეფონი	
ს/ნ: 01.17.11.034.071	
ფასადი 1-17	
ნახატის დასახელება	
ნახატის ზომა	A3

M E T R I C

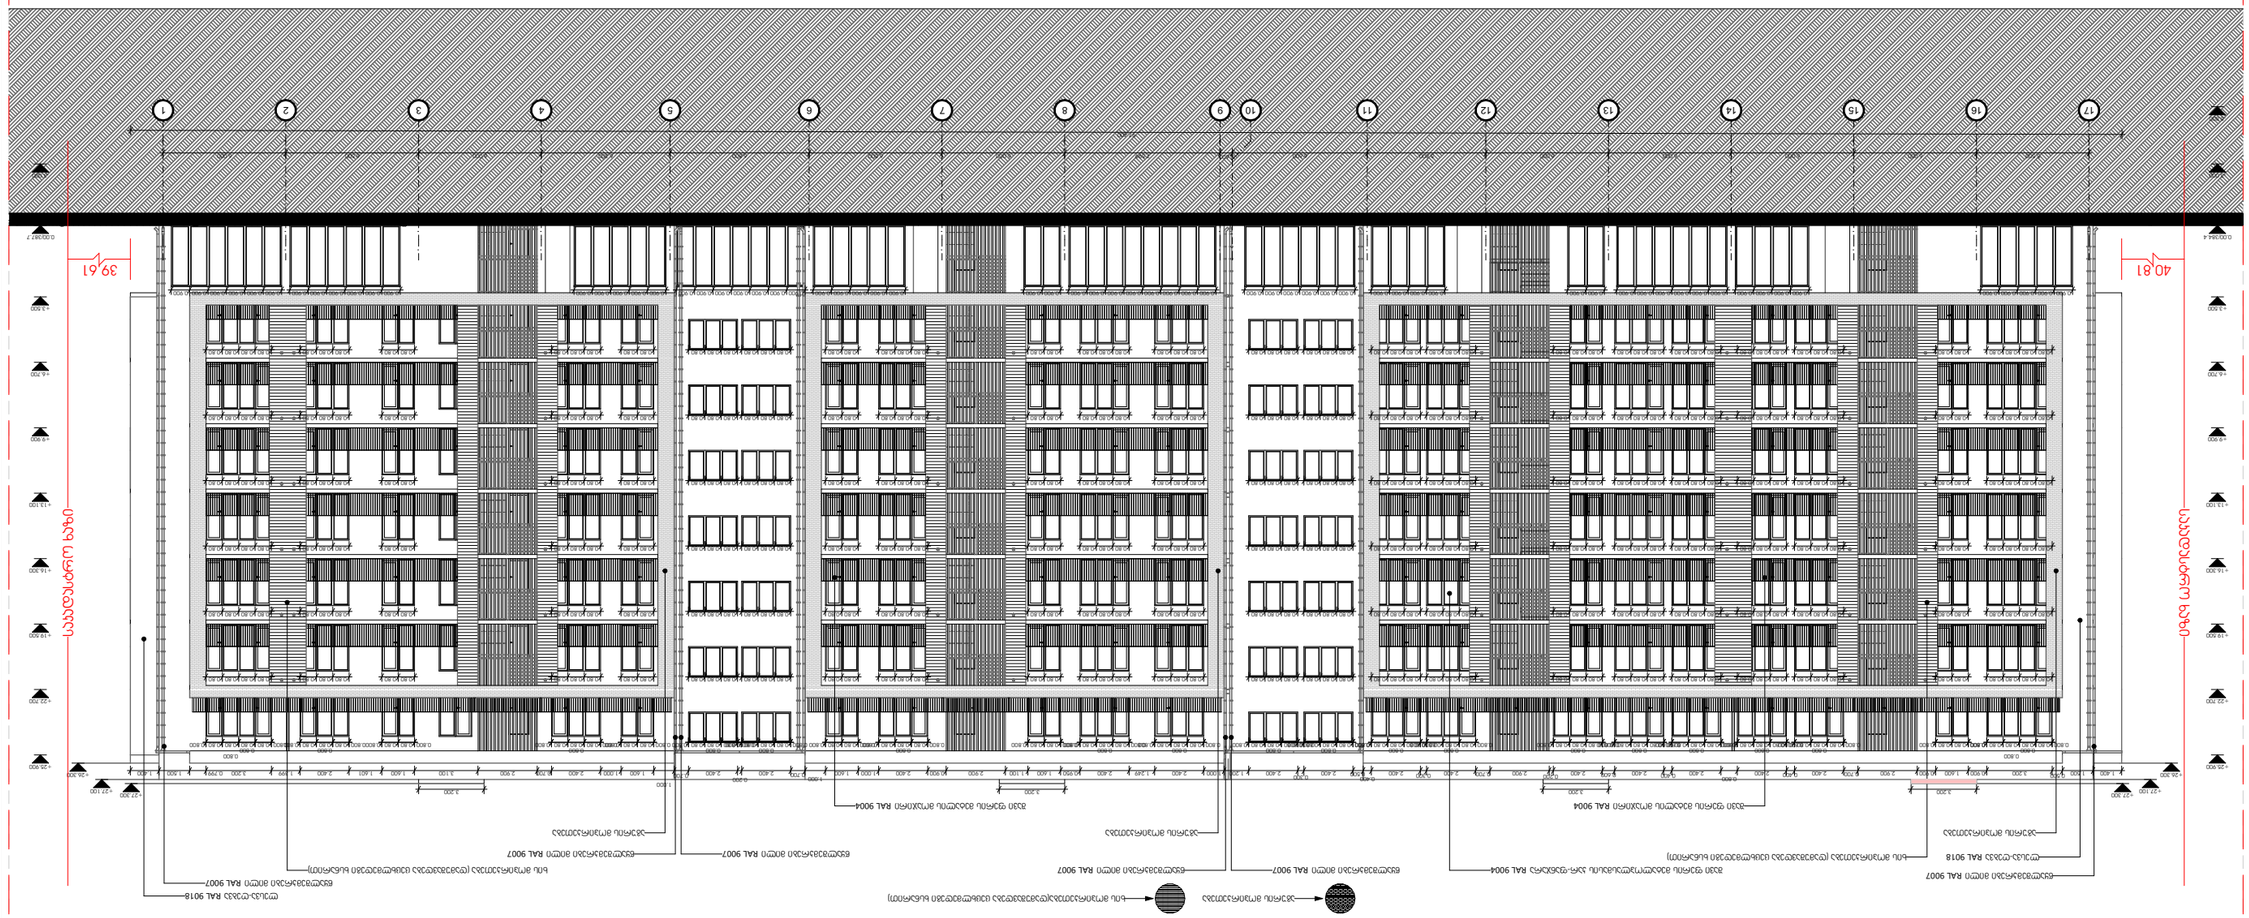

A3 ფორმატი

ფასადი 17-1

ფასადი ეზოს მხრიდან




M E T R I C

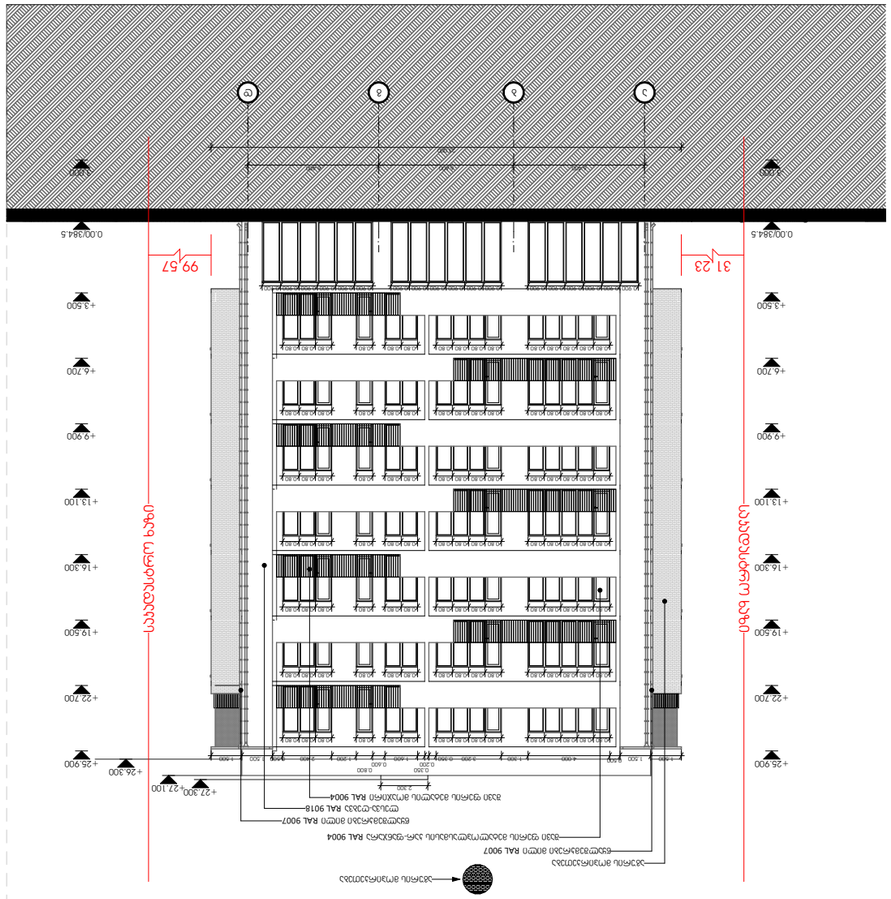

A3 ფორმატი

METRIC

პროექტი




ნახაზის დასახელება

ნახაზის №

ავტორი

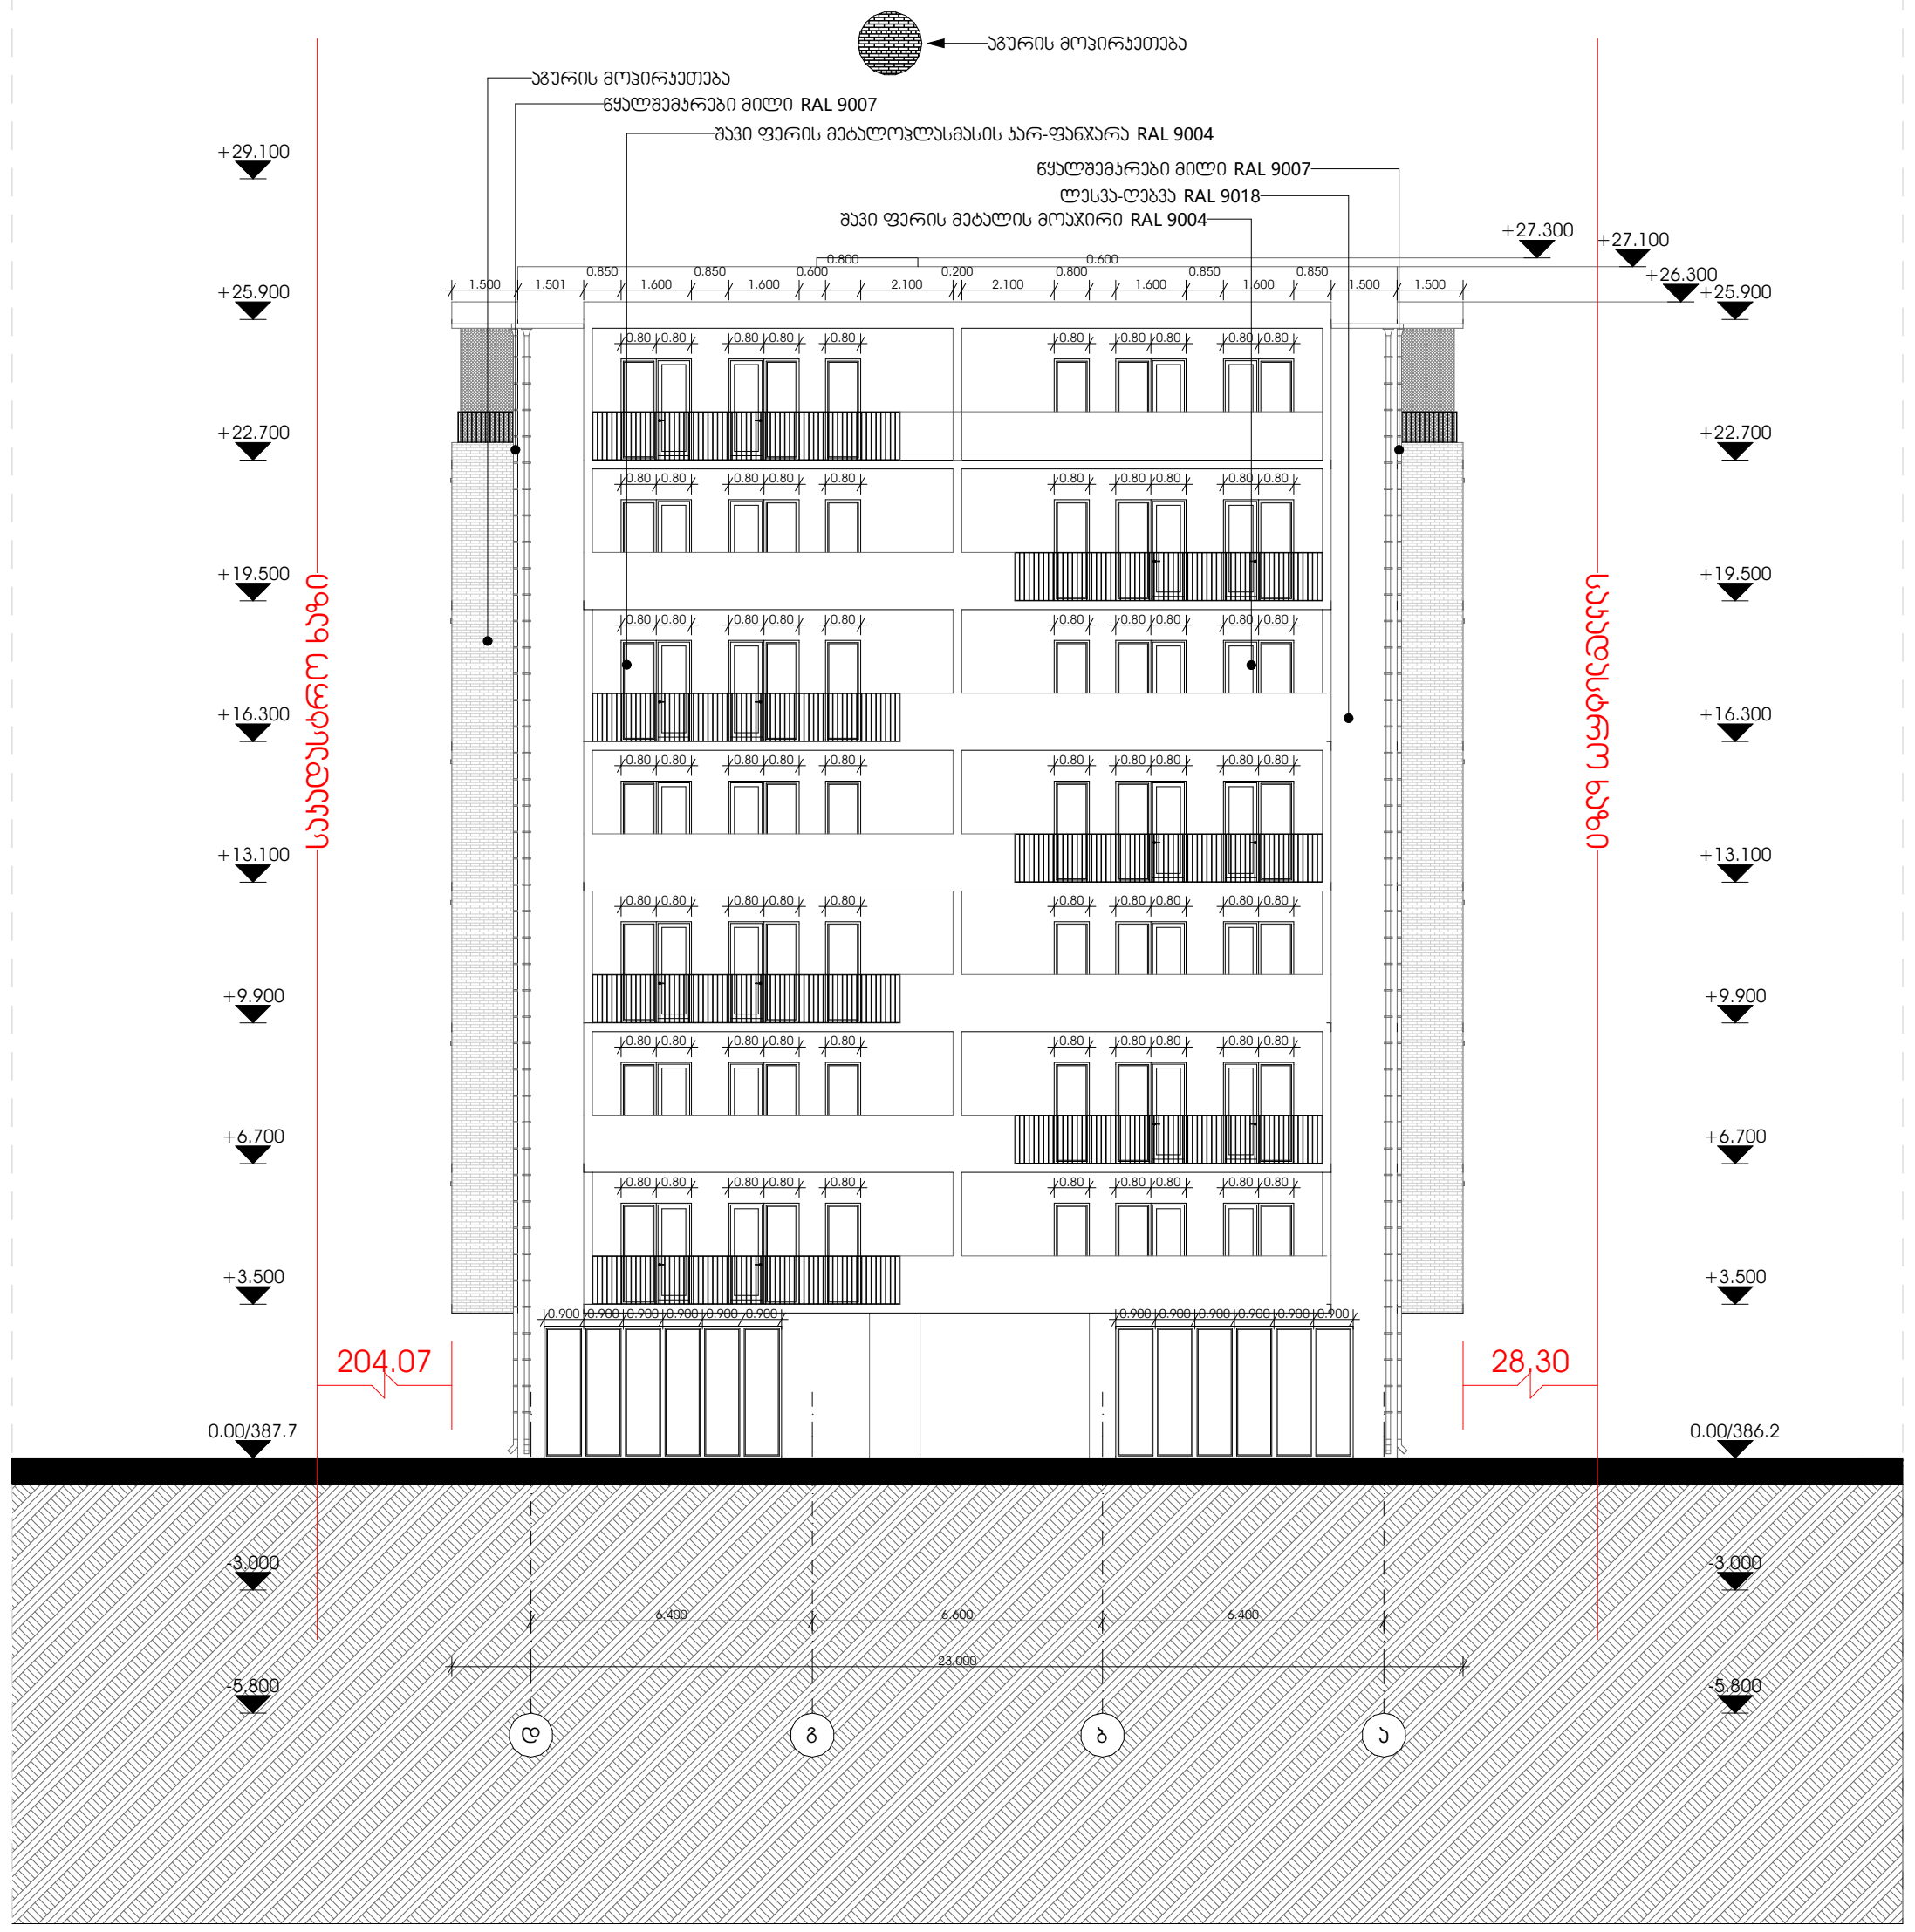

M E T R I C

პროექტი

მრავალბინიანი საცხოვრებელი სახლი

პროექტის მისამართი

თბილისი, ისანი-სამგორის რაიონი
ს/კ: 01.17.11.034.071

პრ. მთავარი არქიტექტორი

კონსტანტინე ურუშაძე

თანაავტორი(ები)

ნიკოლოზ ყიფშიძე

ნახაზი-ფურცელი

ფასადი დ-ა

A3 ფორმატი