




















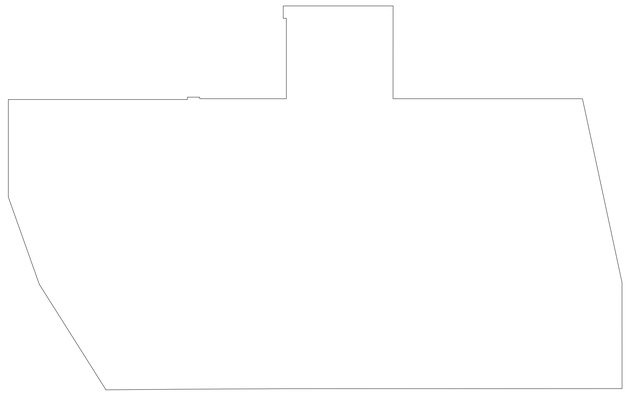

მიწისქვედა სართულის ანგარიში
-6.30 ნიშნულზე

S=102m2
P=122.5m

102.0m2/122.5m=0.8<1.4m

სართული არის მიწისქვედა, რადგან
მისი პერიმეტრის და ფართობის
შეფარდება ნაკლებია 1.4-ზე

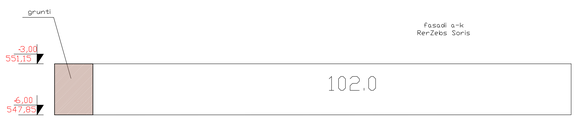

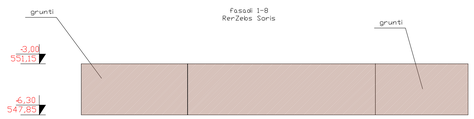

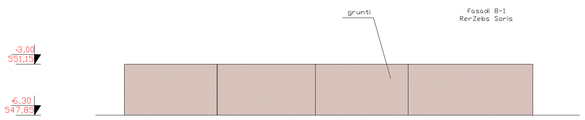

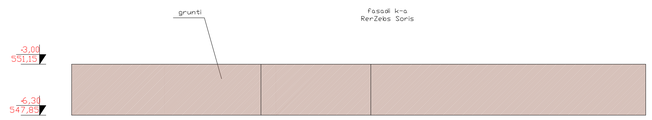

ფორმატი	A-1	დაკვეთა №	dwg. ფაილის სახელი
			gegmebi .dwg

პირობითი ნიშნები:

- n – ქსპლიკაციის ნომერაცია
- – არსებულ/საპროექტო ნიშნული
- – ქვიშა
- – ქვიღორგმა
- – ღობის ხაზი

ექსპლიკაცია

შენიშვნები:

ნახაზზე ზომები მოცემულია სანტიმეტრებში.

ნახაზის ყველა ცვლილება მშენებლობისას
შეთანხმებული უნდა იქნეს პროექტის ავტორთან.

ტექნიკური მახასიათებლები

დაგეგმილი

მისამართი
ნაკვეთის ფარგლებში 1 და 2 მრ-ის შორის მოპირკეთებული ხვრის
გასწვრივ და ასასვლელი გზის დასაწყისში

პროექტის სახელწოდება

მრავალბინიანი საცხოვრებელი სახლი

თანამდებობა	გვარი	ხელმოწერა	თარიღი
დირექტორი			21.08.17
არქიტექტორი	ი. ლაზარიაშვილი		21.08.17
არქიტექტორი			21.08.17
კონსტრუქტორი			21.08.17
დაამუშავა			21.08.17
შეამოწმა	ი. ლაზარიაშვილი		21.08.17

მასშტაბი	1:200
თარიღი	21.08.17
layout	

მისამართი

თბილისი, ვაკე-საბურთალოს
რაიონი, დიდუბის კ. №5-ის
მიმდებარედ

ნახაზი

მიწისქვედა
სართულის ანგარიში
-6.30 ნიშნულზე

სტადია	ფურცელი	ფურცლები
მ. პ.	12	31

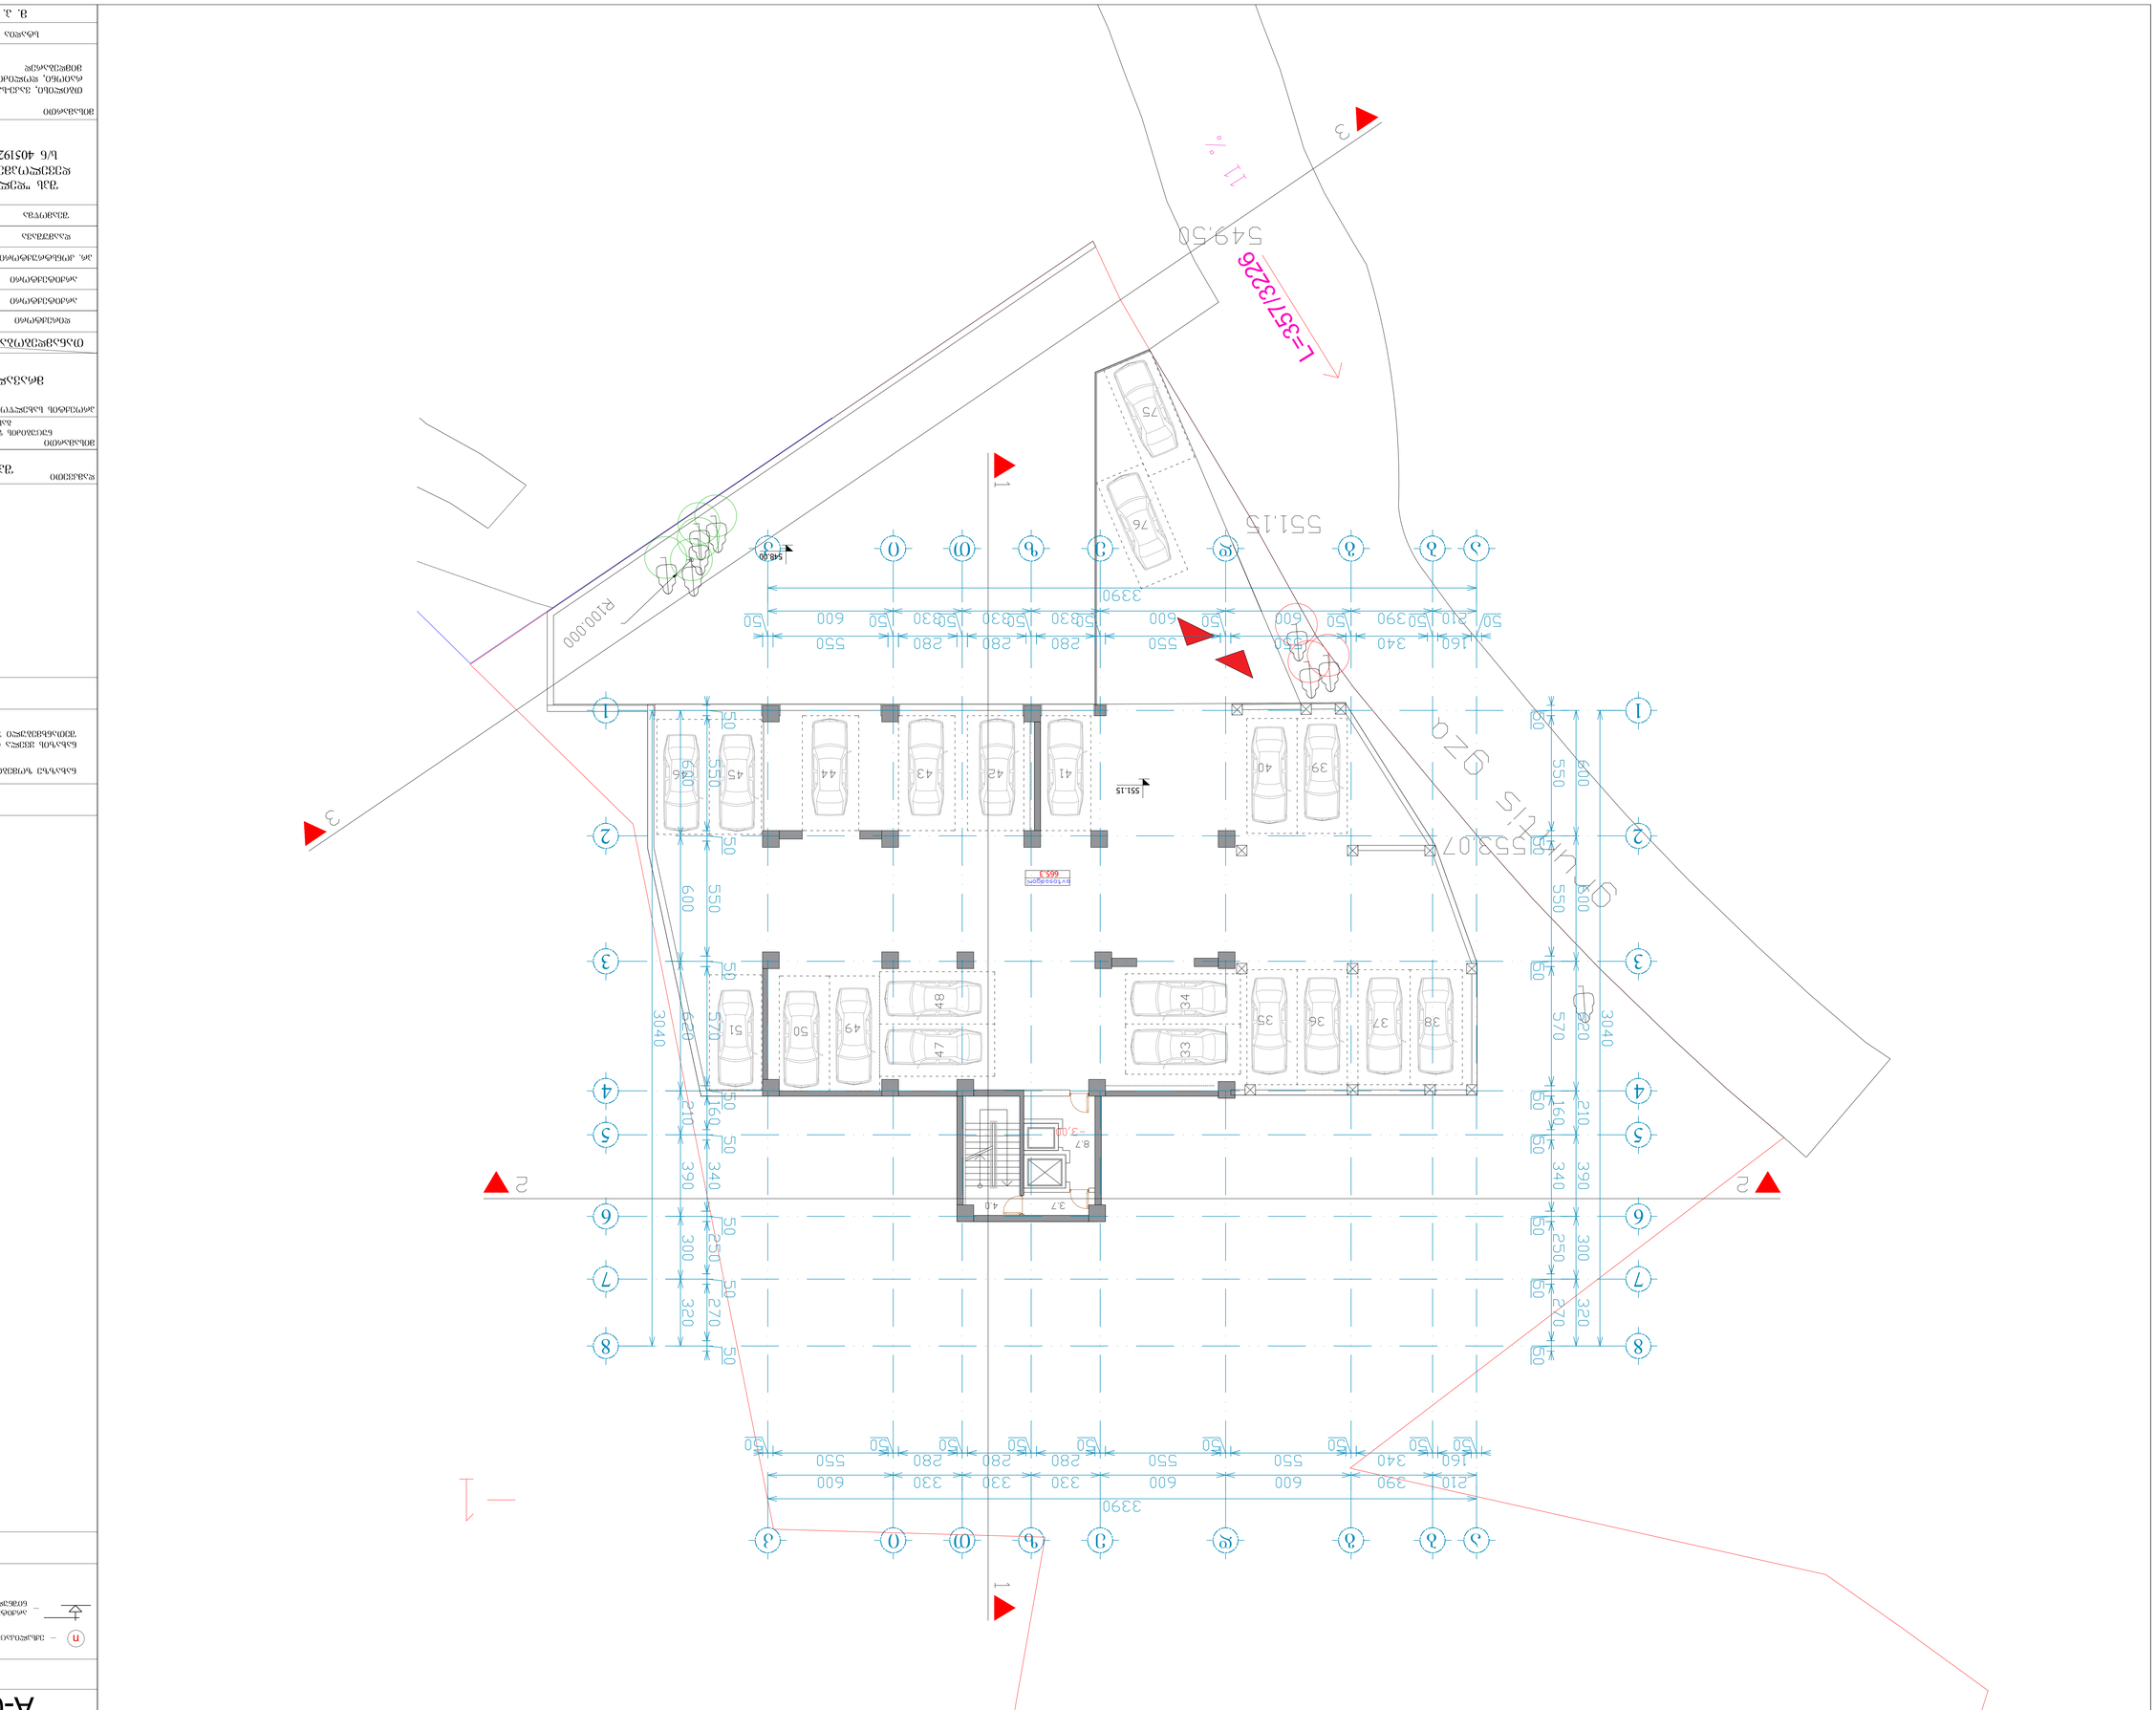






















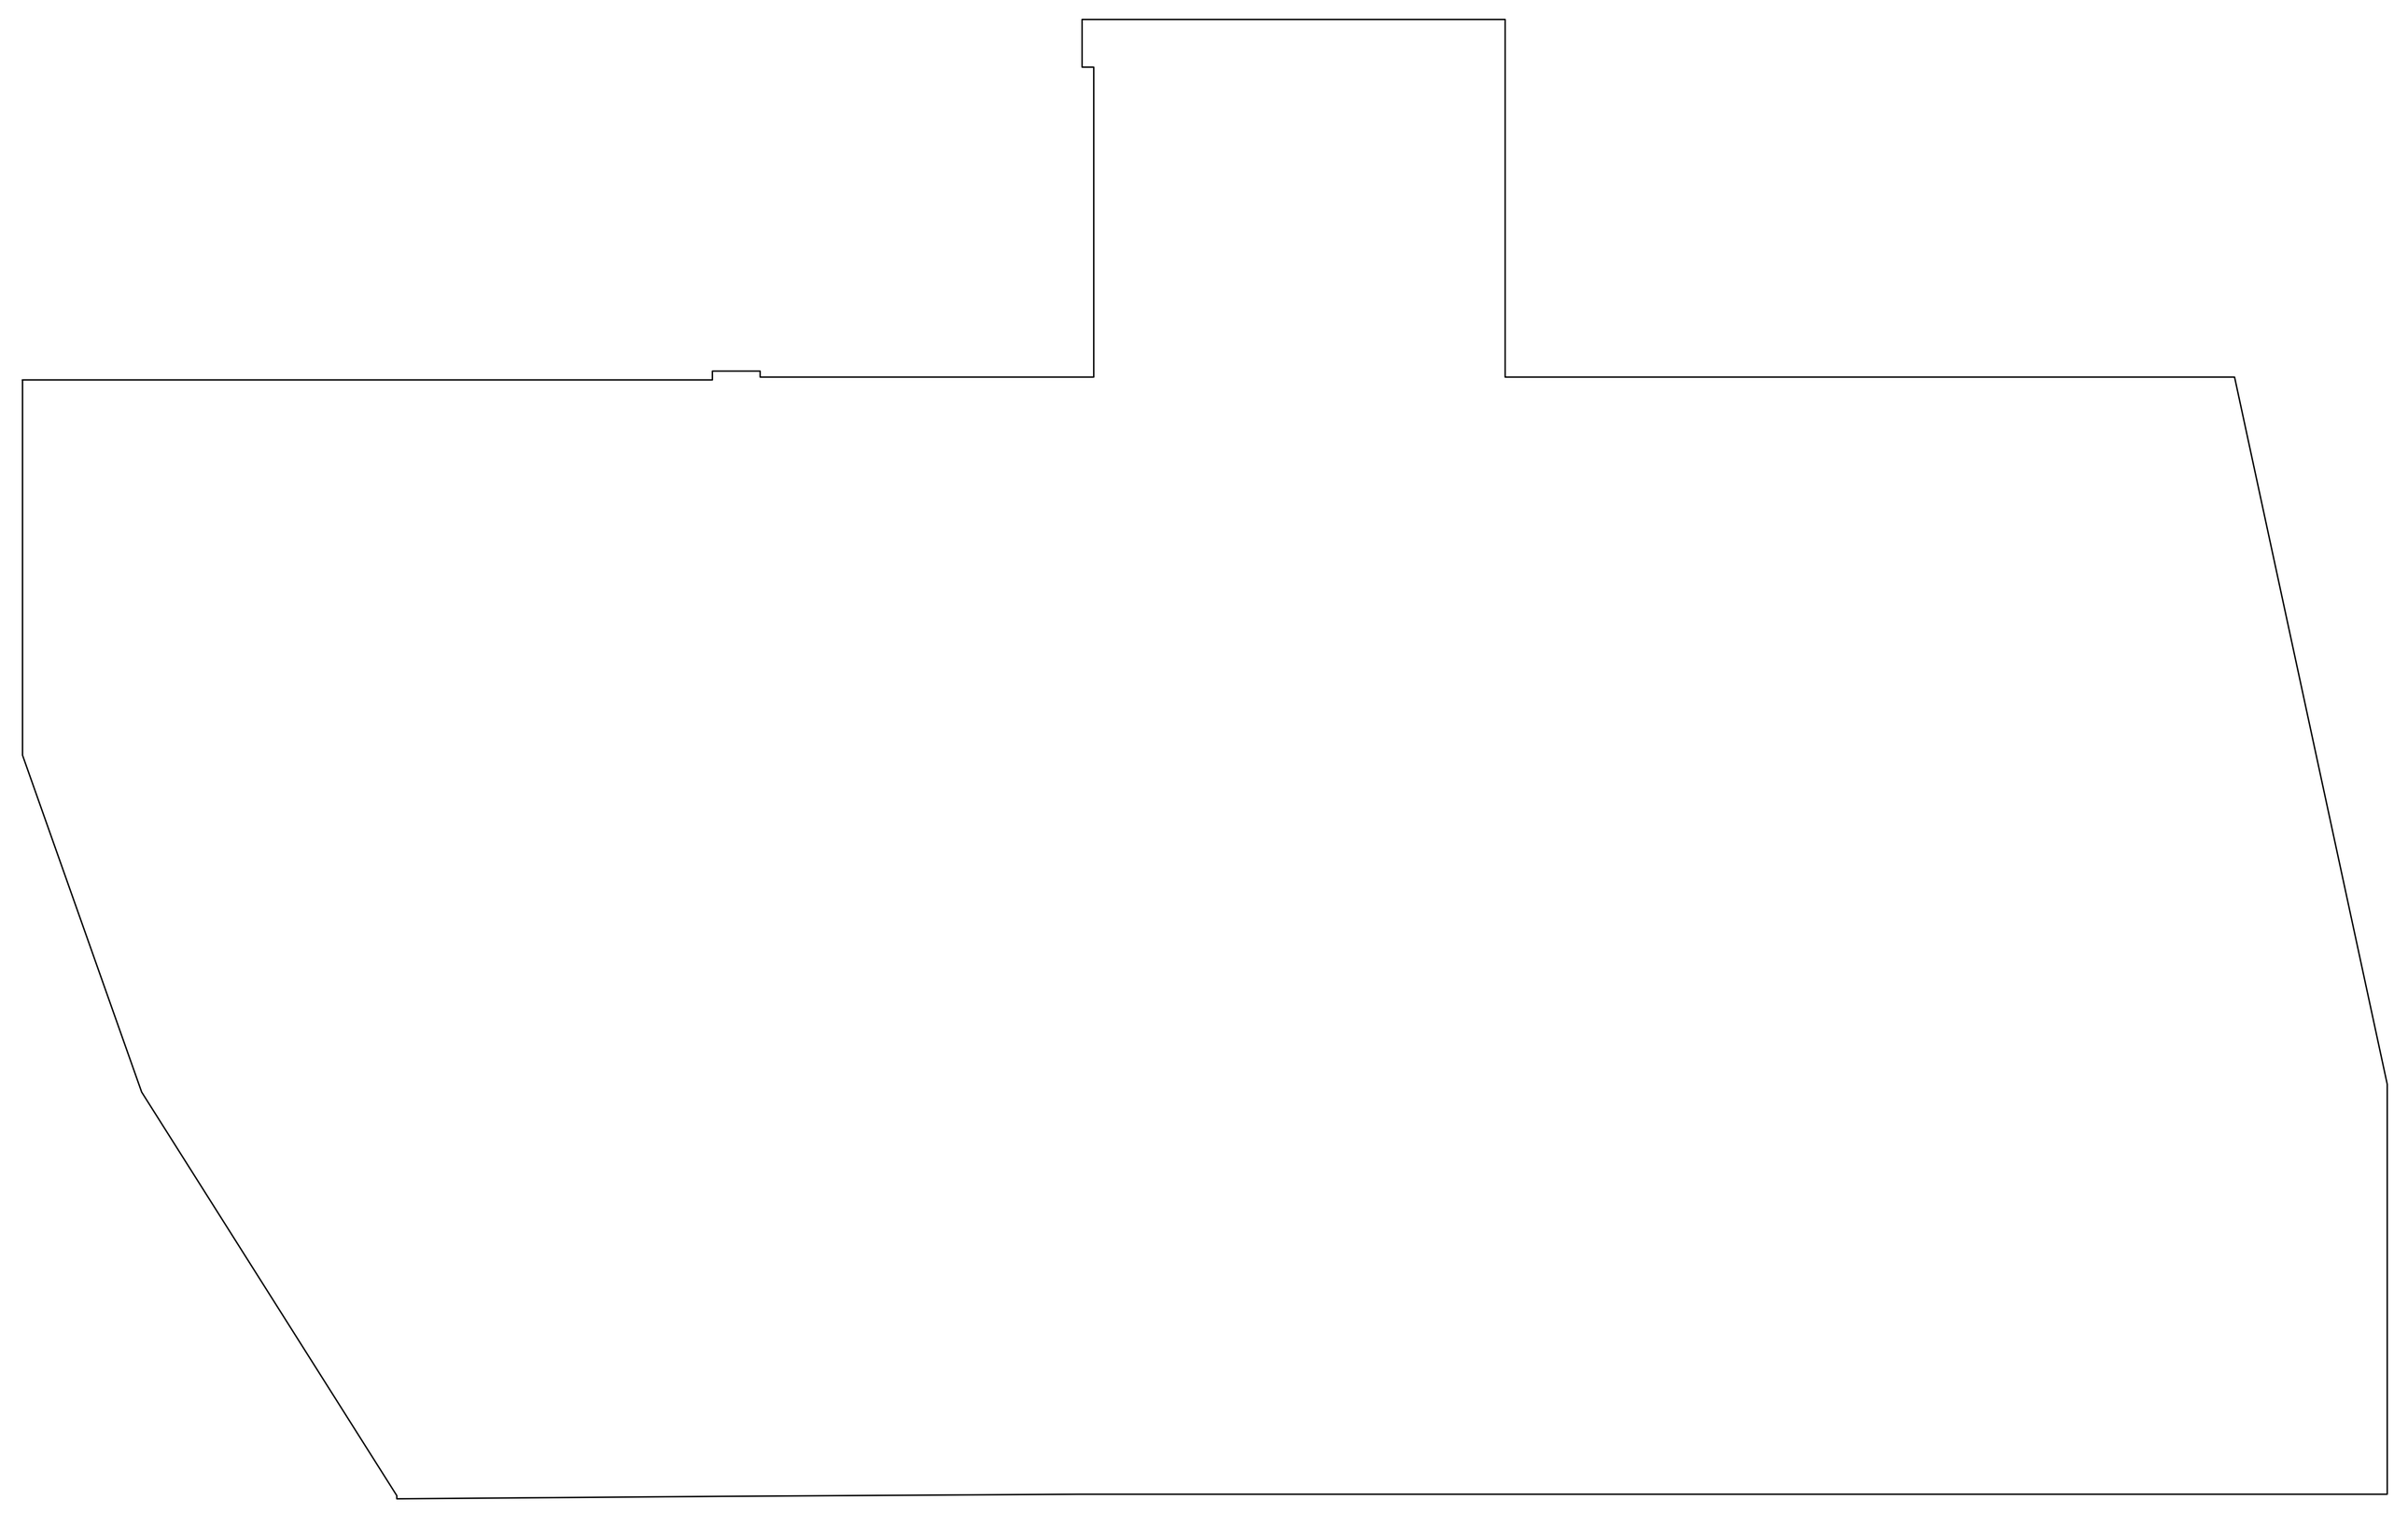

მიწისქვედა სართულის
ანგარიში -3.00 ნიშნულზე

S=139,7m2
P=122.5m

139.7m2/122.5m=1.1<1.4m

სართული არის მიწისქვედა, რადგან
მისი პერიმეტრის და ფართობის
შეფარდება ნაკლებია 1.4-ზე

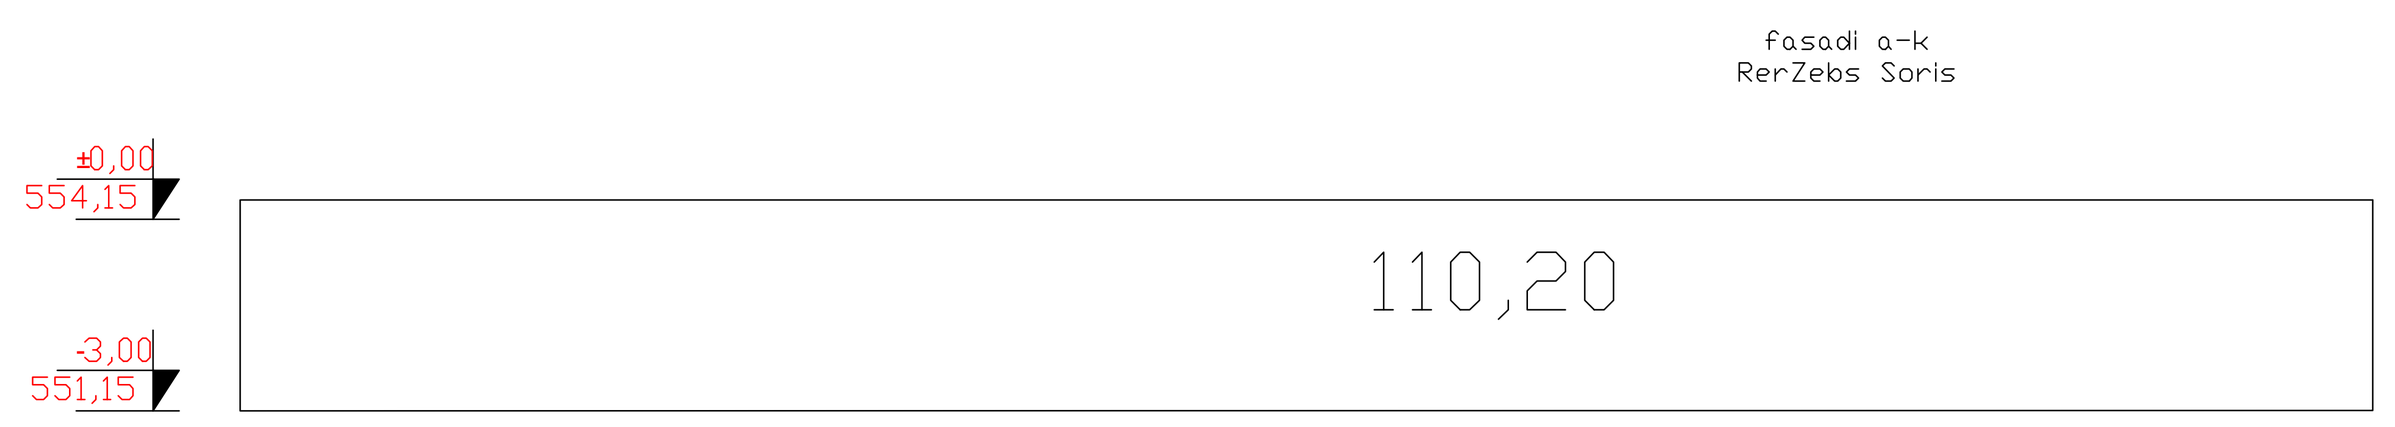

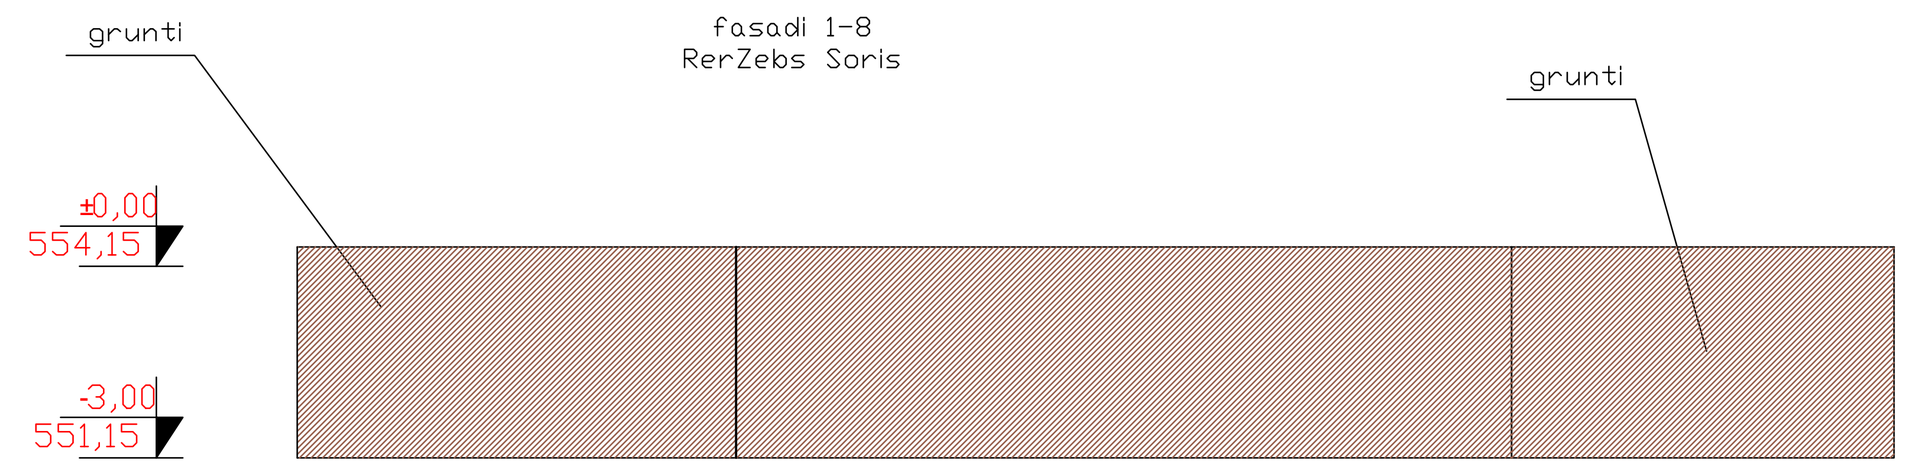

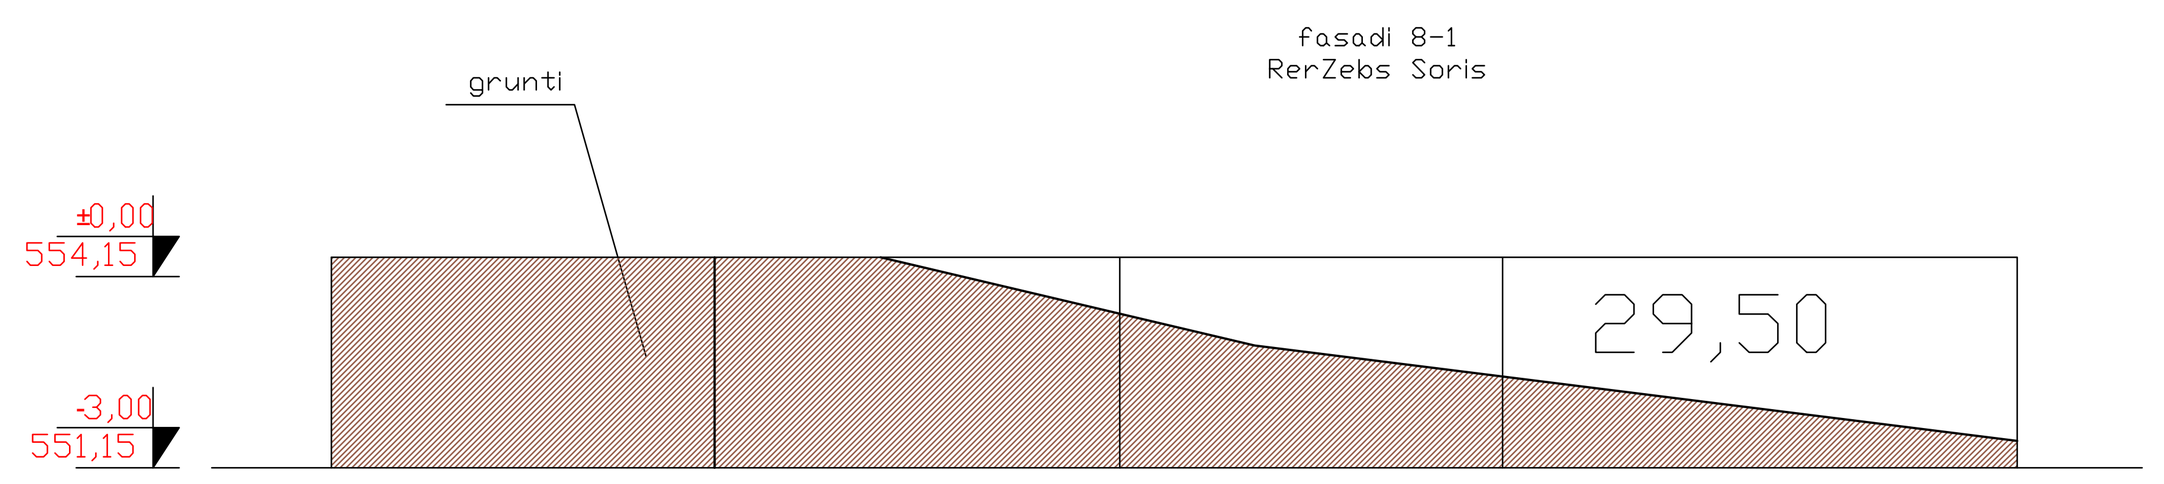

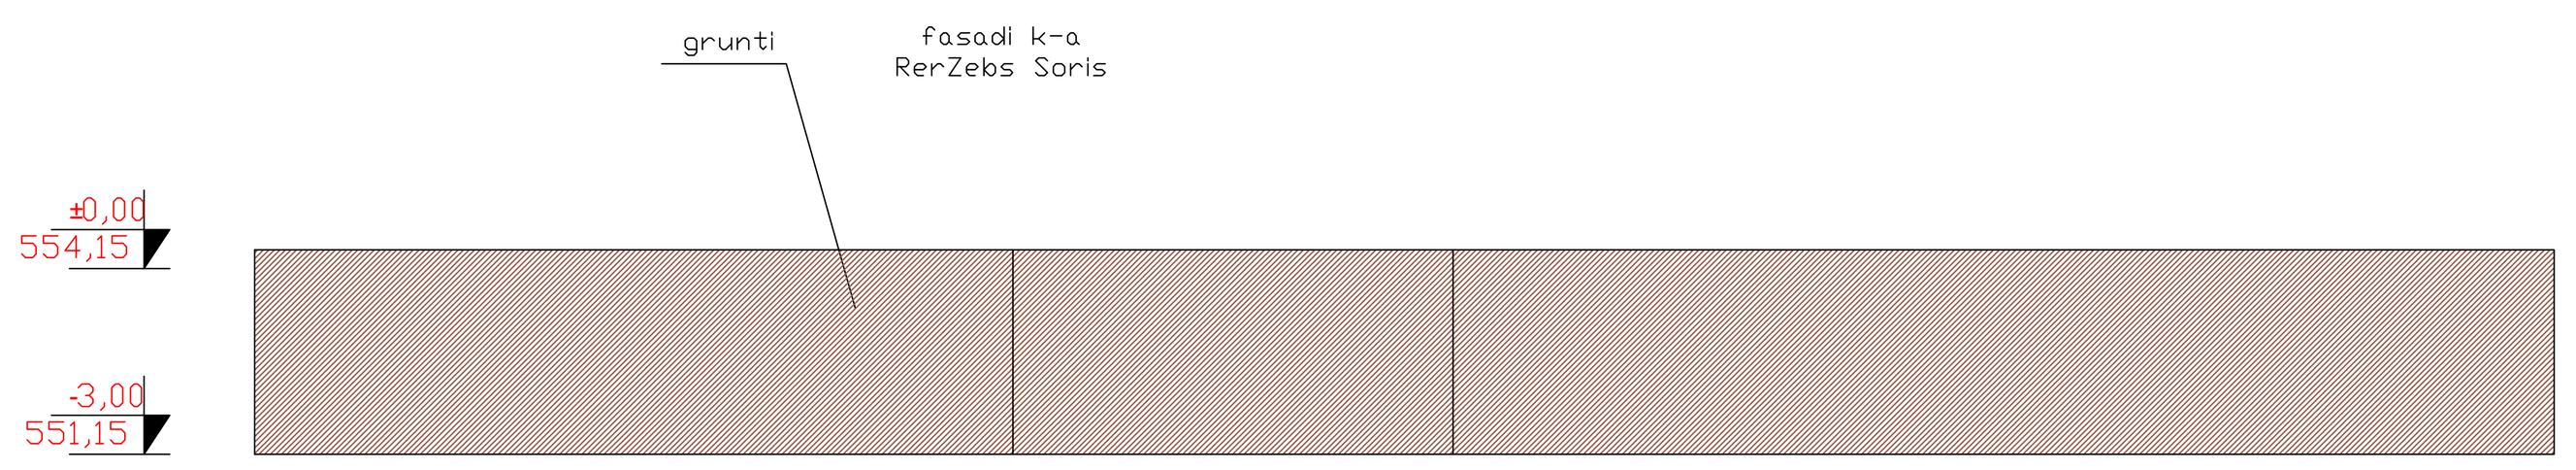

ფორმატი A-1	დამკვეთა №	dwg. ფაილის სახელი gegmebi .dwg

პირობითი ნიშნები:

- n — ექსპლიკაციის ნუმერაცია
- არქიტექტურული ნიშნული
- კედლები
- კოლონები
- ღერძის ხაზი

ექსპლიკაცია

შენიშვნები:

ნახაზზე ზომები მოცემულია სანტიმეტრებში.

ნახაზის ყველა ცვლილება მშენებლობისას შეთანხმებული უნდა იყოს პროექტის ავტორთან.

ტექნიკური მაჩვენებლები

დამკვეთი

მისამართი
ნუცუბიძის ფერდობების 1 და 2 მ/რ-ებს შორის მდებარე ხევის გასწვრივ და ასასვლელი გზის დასაწყისში

პროექტის სახელწოდება

მრავალბინიანი საცხოვრებელი სახლი

თანამდებობა	გვარი	ხელმოწერა	თარიღი
დირექტორი			21.08.17
არქიტექტორი	ი. ლაზარიაშვილი		21.08.17
არქიტექტორი			21.08.17
პრ. კონსტრუქტორი			21.08.17
დაამუშავა			21.08.17
შეამოწმა	ი. ლაზარიაშვილი		21.08.17

მასშტაბი	1:200
თარიღი	21.08.17
layout	

მისამართი
თბილისი, ვაკე-საბურთალოს რაიონი, დოლიძის ქ. №5-ის მიმდებარედ

ნახაზი
მიწისქვედა სართულის ანგარიში -3.00 ნიშნულზე

სტადია	ფურცელი	ფურცლები
მ. პ.	12	31









































































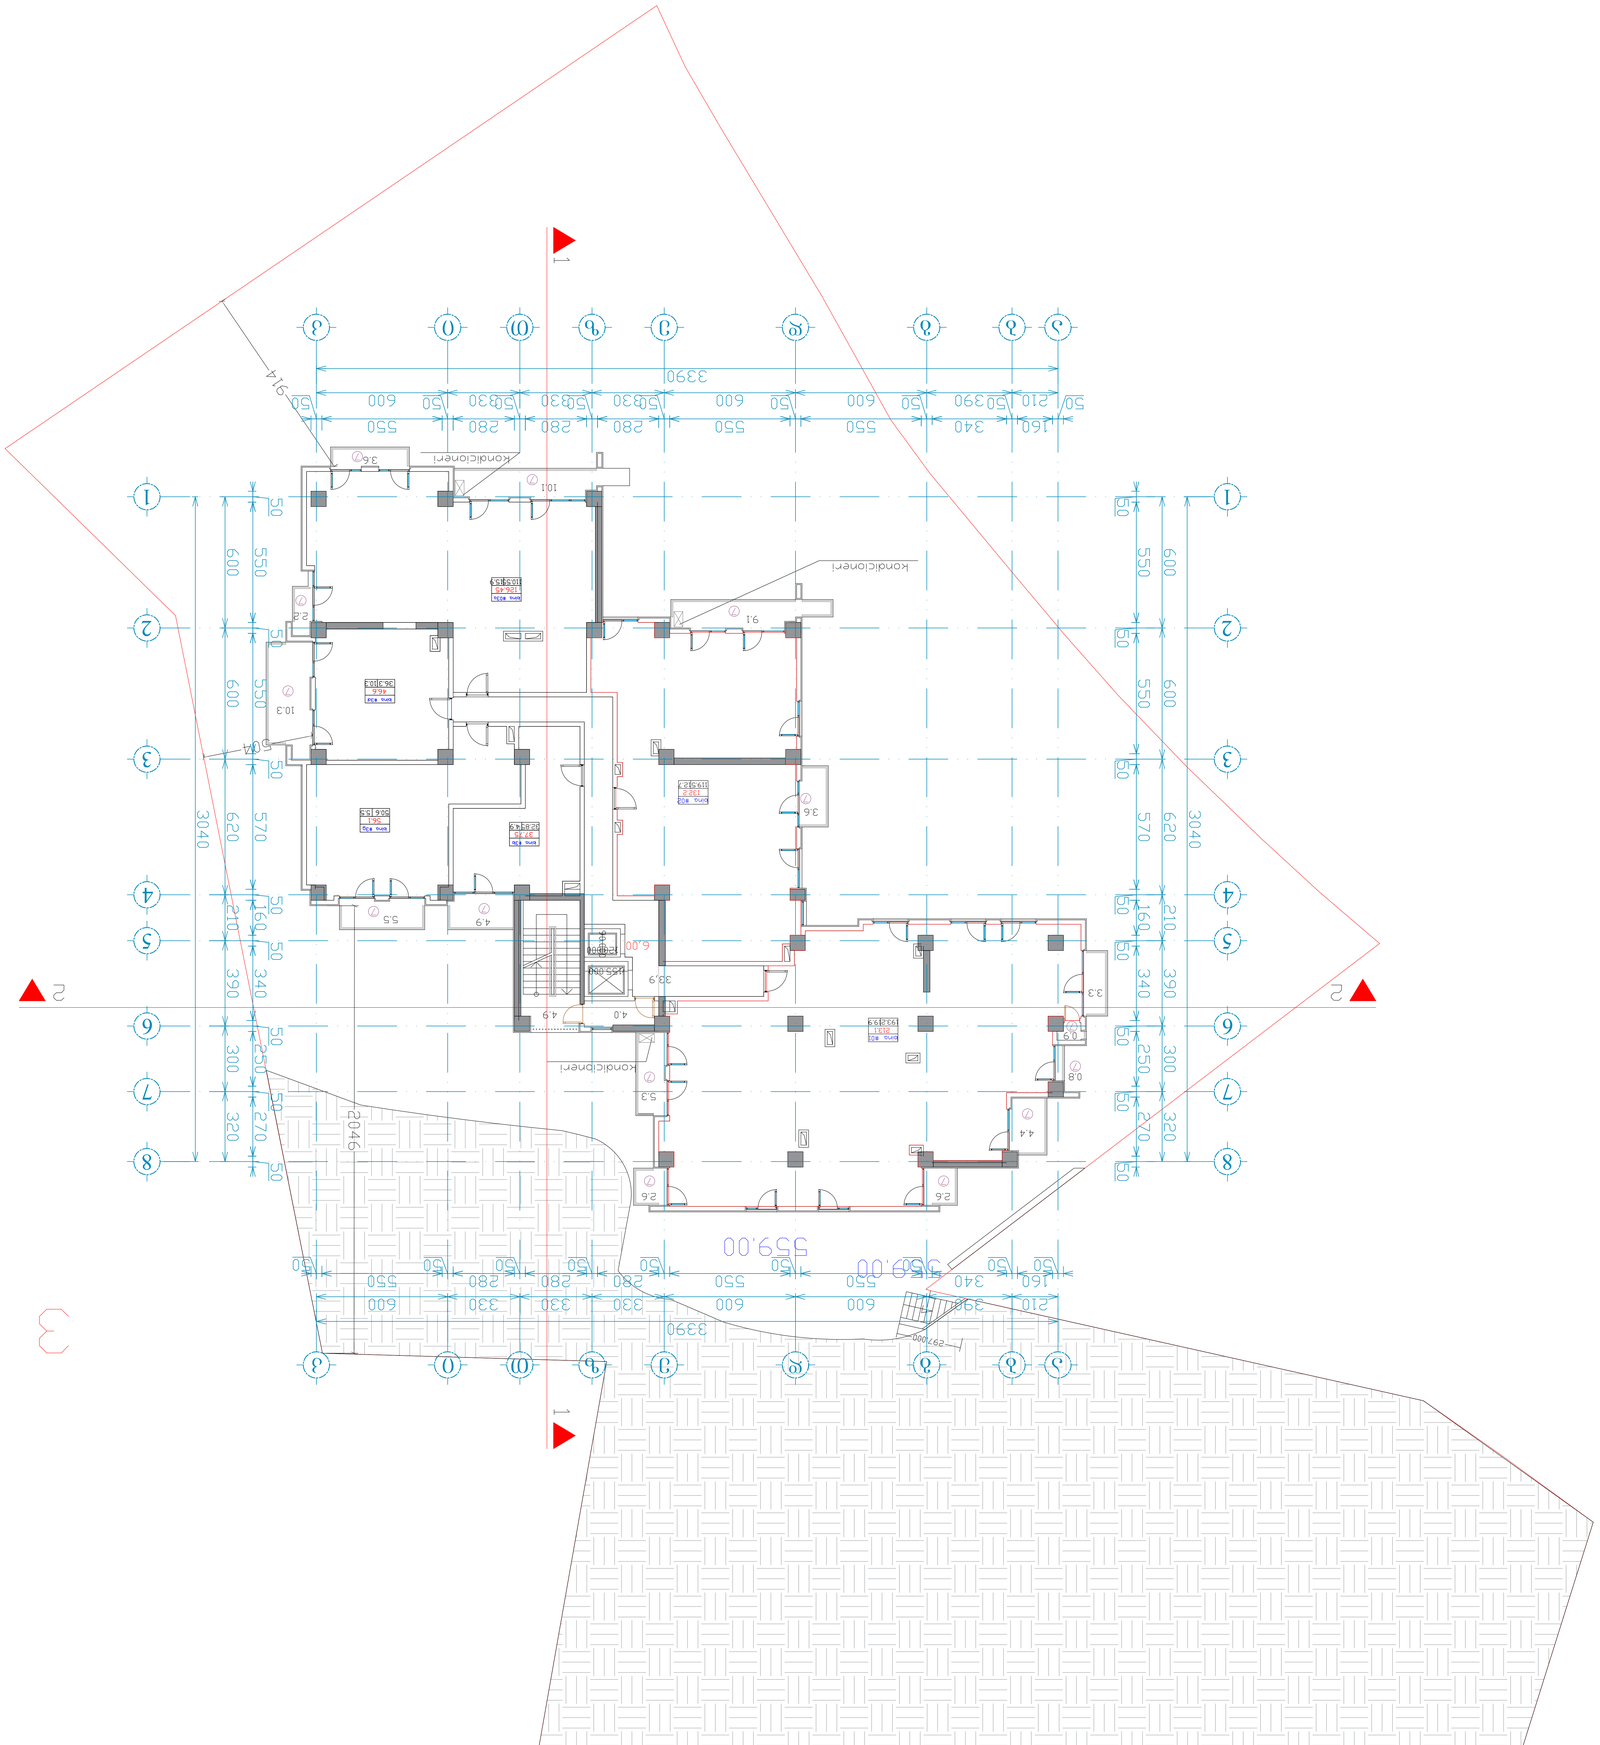







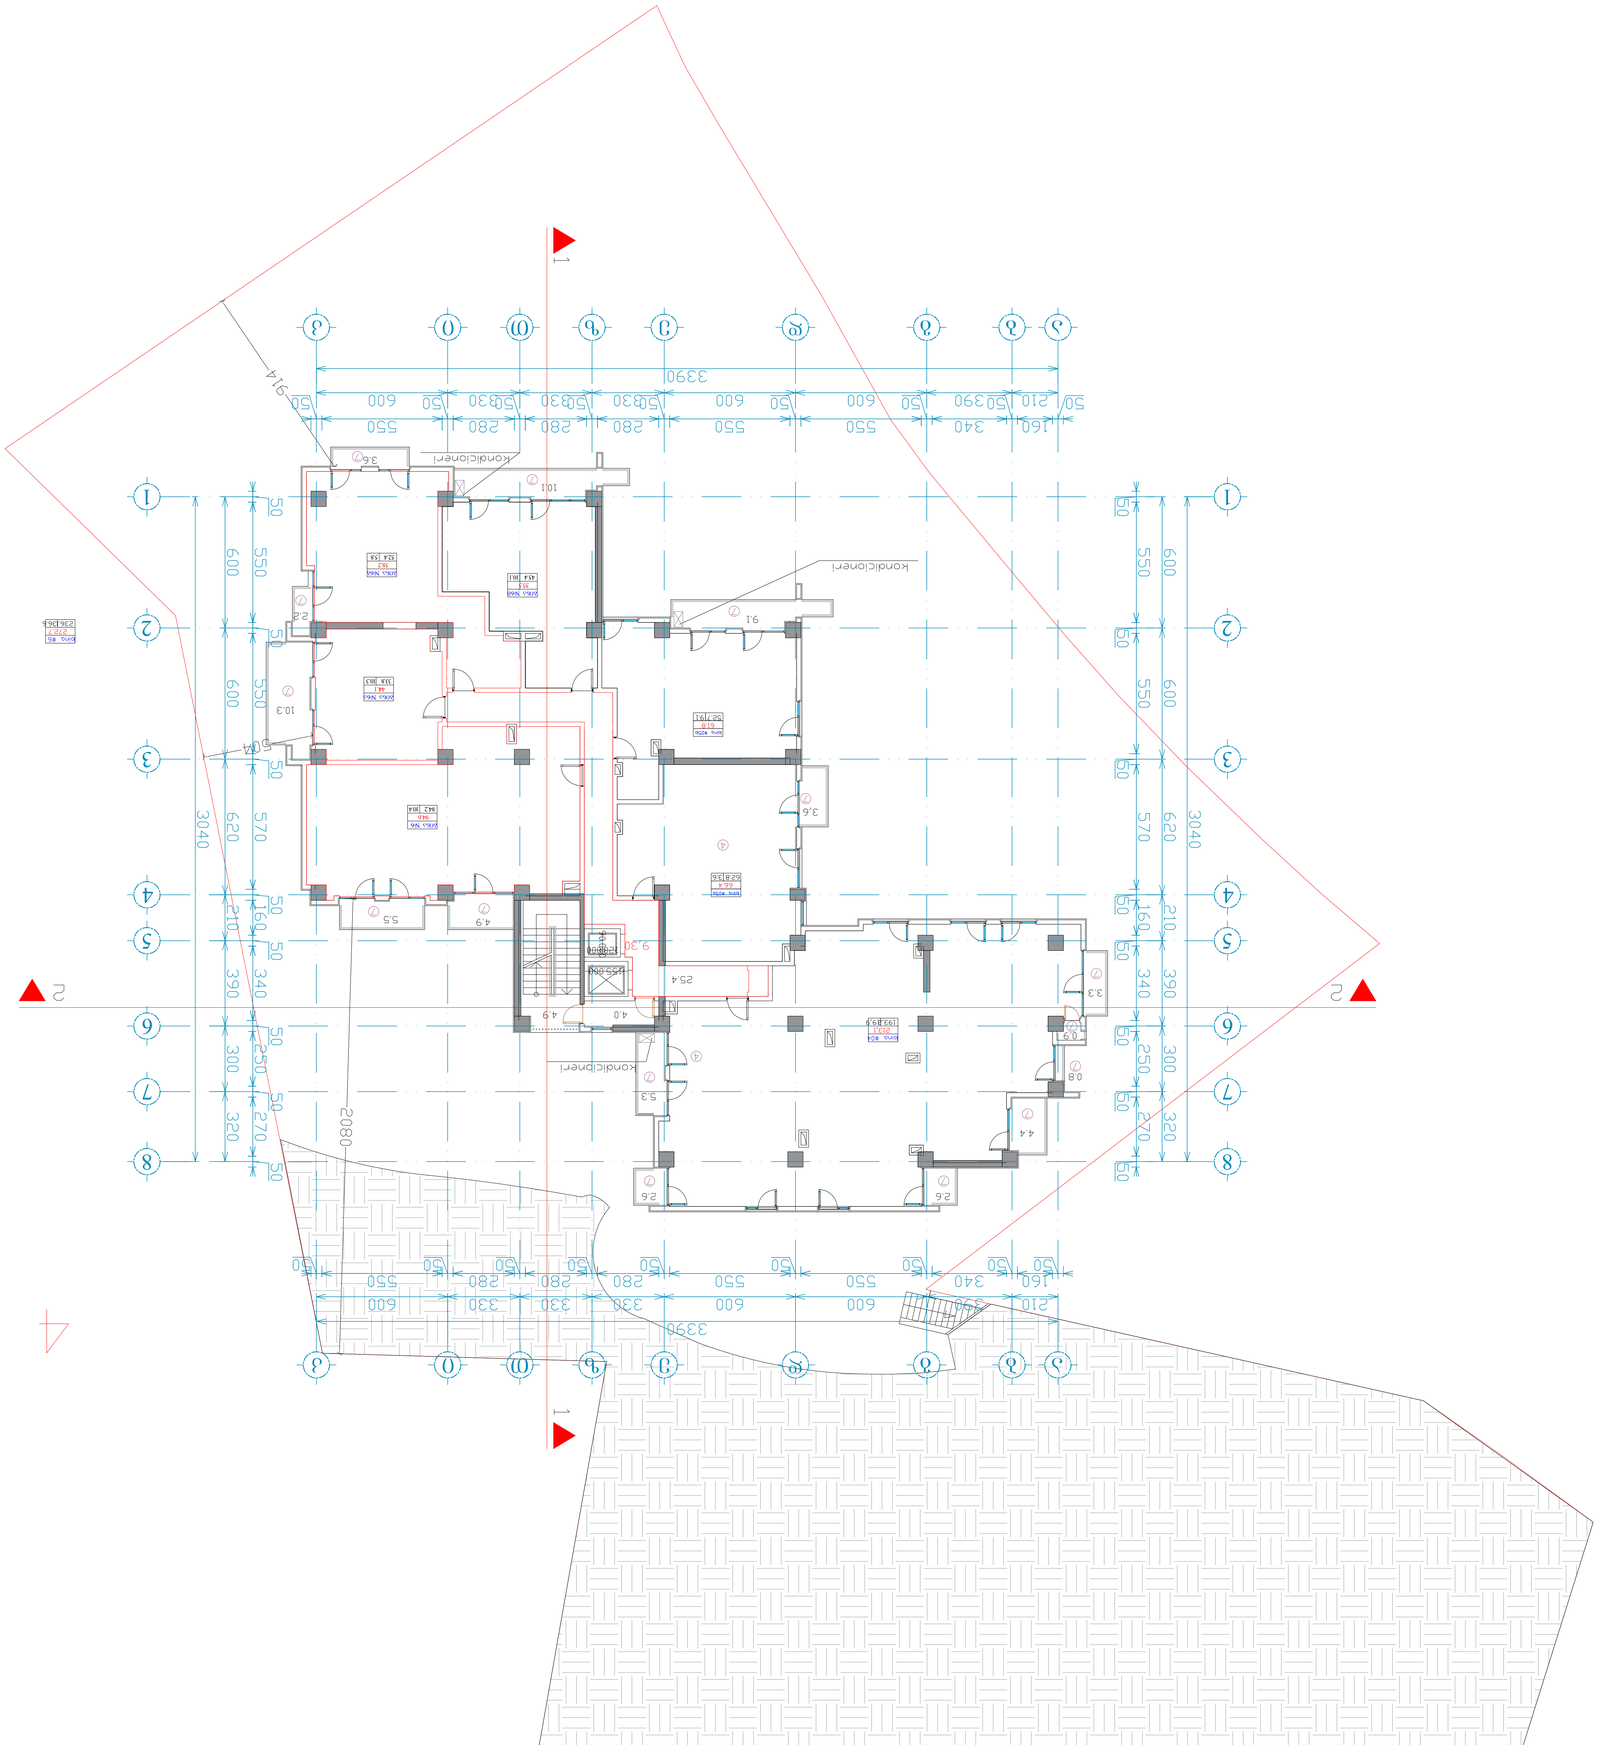


























































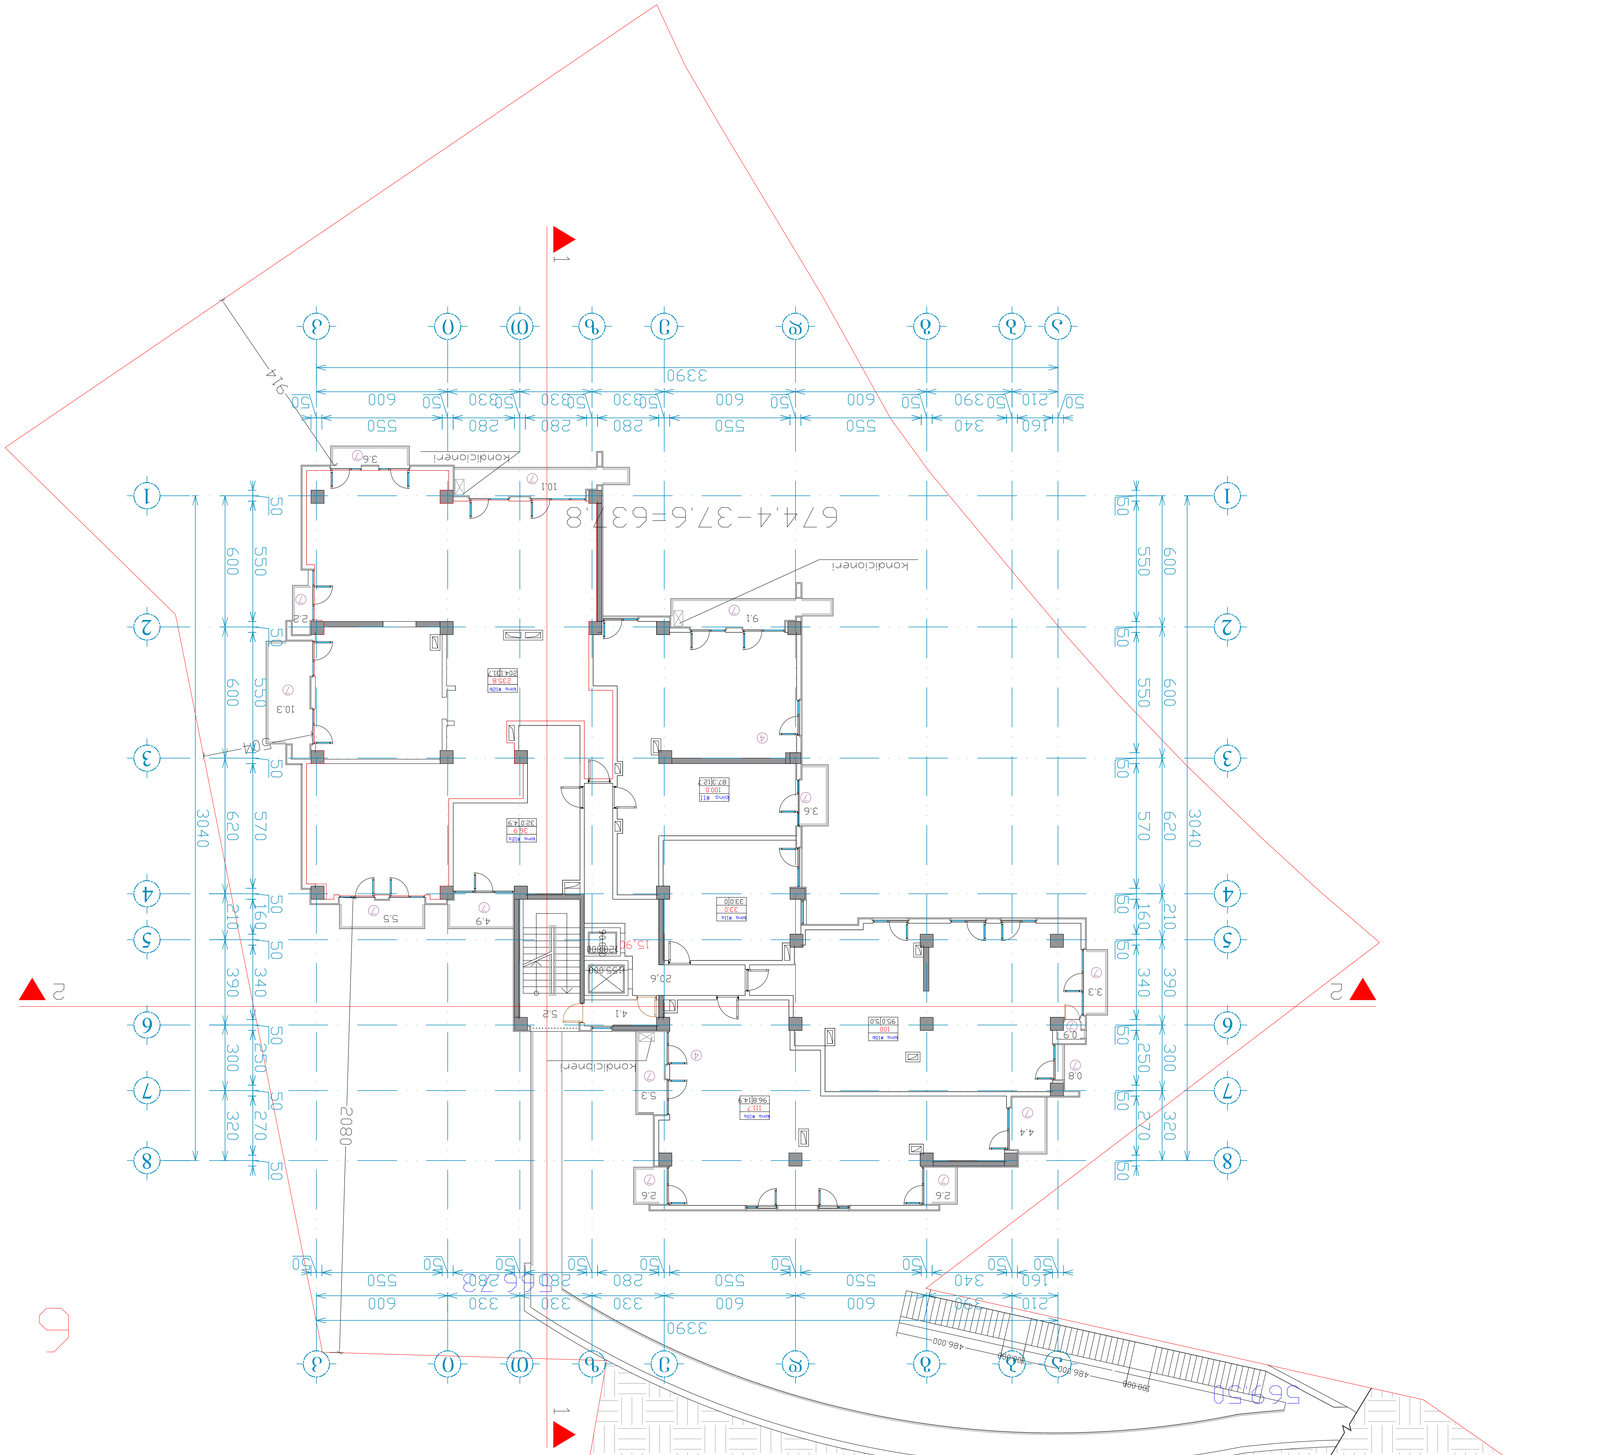




დამხმარე შენობის ანგარიში
573,00 ნიშნულზე

S=104,3m2
P=82m

104.3m2/82m=1.3<1.4m



სართული არის მიწისქვედა, რადგან მისი პერიმეტრის და ფართობის შეფარდება ნაკლებია 1.4-ზე

ხედი ლ-ქ

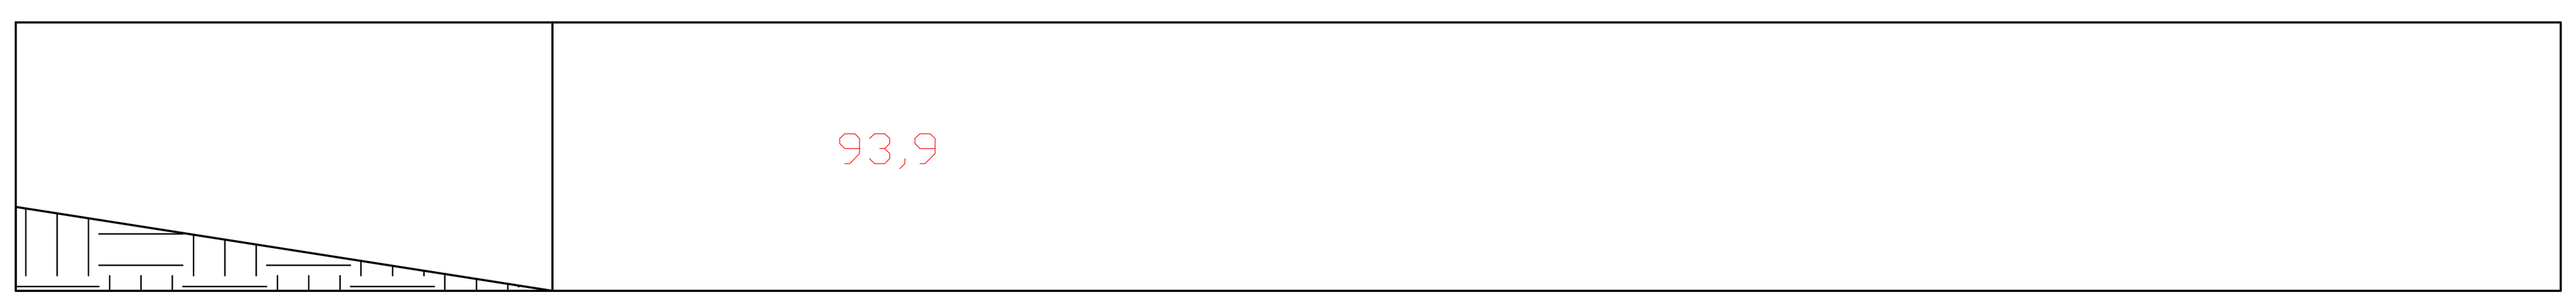

ხედი 10-9

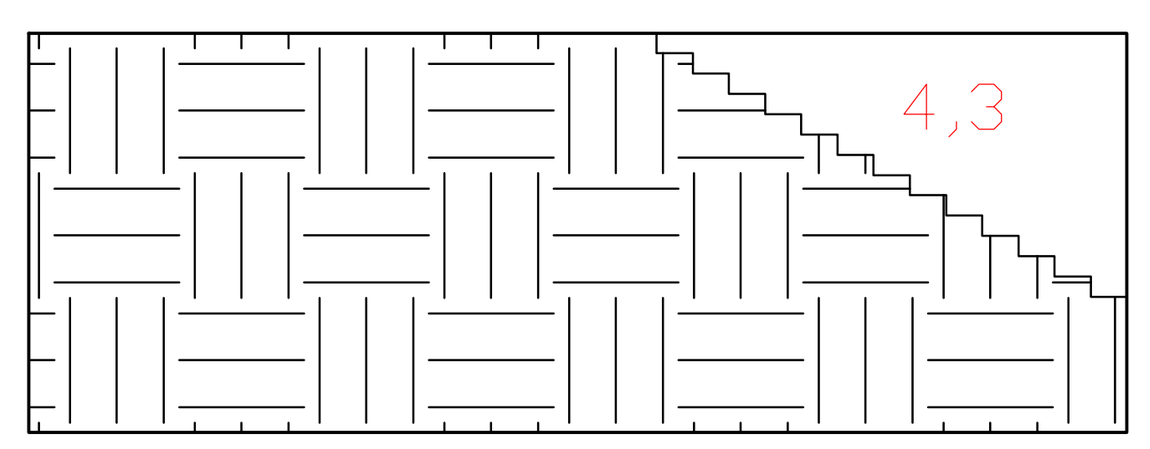

ხედი ქ-ლ

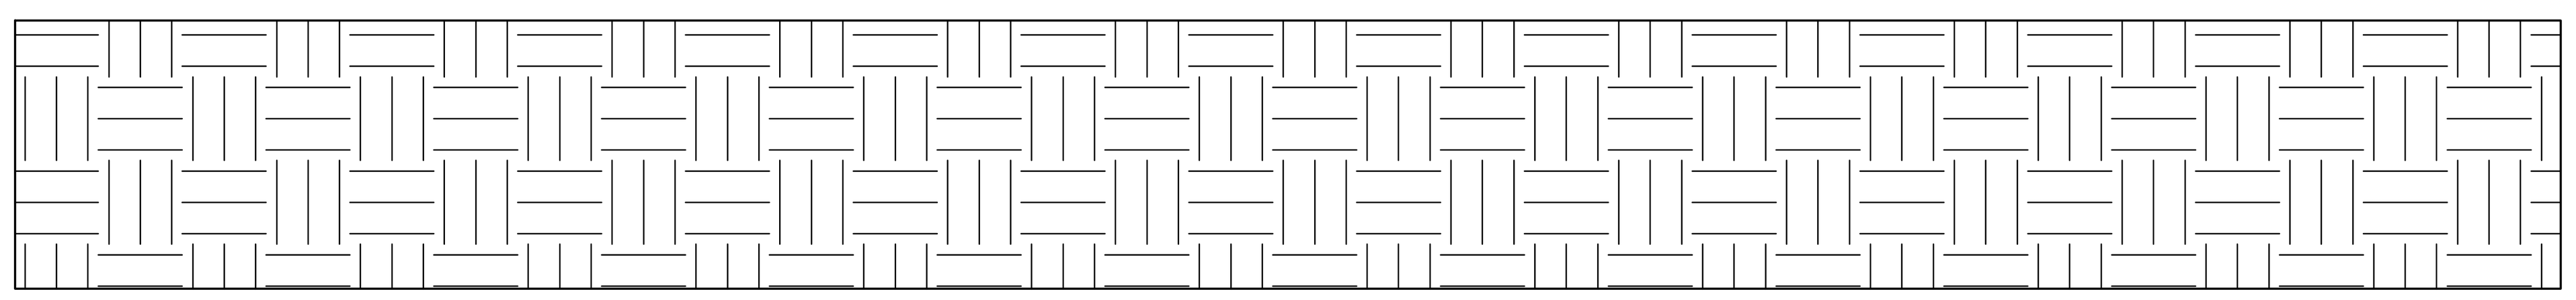

ხედი 9-10

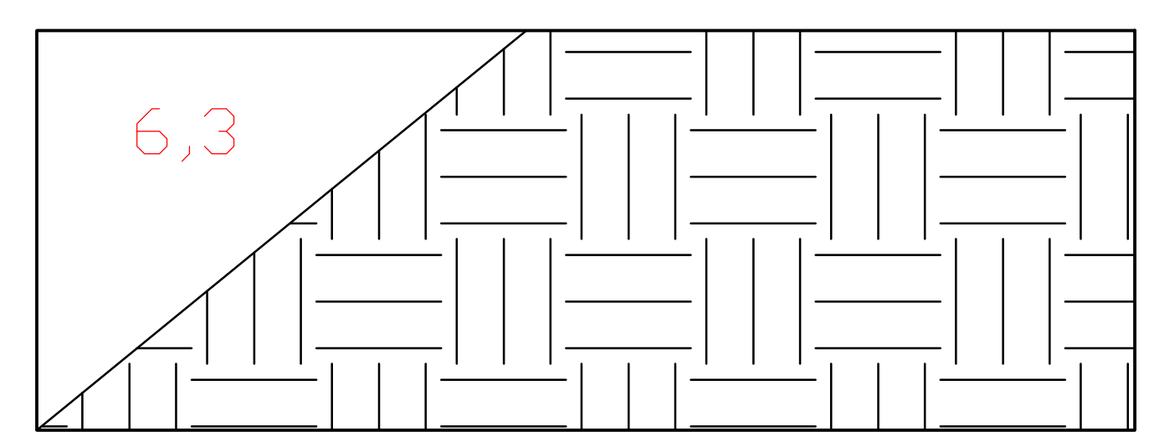

ფორმატი A-1	დაკვეთა №	dwg. ფაილის სახელი gegmebi .dwg

პირობითი ნიშნები:

- n – ექსპლიკაციის ნუმერაცია
- – არქიტექტურული ნიშნული
- – კედლები
- – კოლონები
- – ღერძის ხაზი

ექსპლიკაცია

შენიშვნები:

ნახაზზე ზომები მოცემულია სანტიმეტრებში.

ნახაზის ყველა ცვლილება მშენებლობისას შეთანხმებული უნდა იყოს პროექტის ავტორთან.

ტექნიკური მაჩვენებლები

დამკვეთი
შპს "დელტა დეველოპმენტი"

მისამართი
ნუცუბიძის ფერდობების 1 და 2 მ/რ-ებს შორის მდებარე ხევის გასწვრივ და ასასვლელი გზის დასაწყისში

პროექტის სახელწოდება
მრავალბინიანი საცხოვრებელი სახლი

თანამდებობა	გვარი	ხელმოწერა	თარიღი
დირექტორი	გ. თეთრაშვილი		21.08.17
არქიტექტორი	ი. ლაზარიაშვილი		21.08.17
არქიტექტორი	გ. ხვიტია		21.08.17
პრ. კონსტრუქტორი			21.08.17
დაამუშავა	გ. ხვიტია		21.08.17
შეამოწმა	ი. ლაზარიაშვილი		21.08.17

შპს "დელტა დეველოპმენტი" ს/ნ 405192321	მასშტაბი	1:100
	თარიღი	21.08.17
	layout	

მისამართი
თბილისი, ვაკე-საბურთალოს რაიონი, დოლიძის ქ. №5-ის მიმდებარედ

ნახაზი
შენობა №2

სტადია	ფურცელი	ფურცლები
მ. პ.	29	31

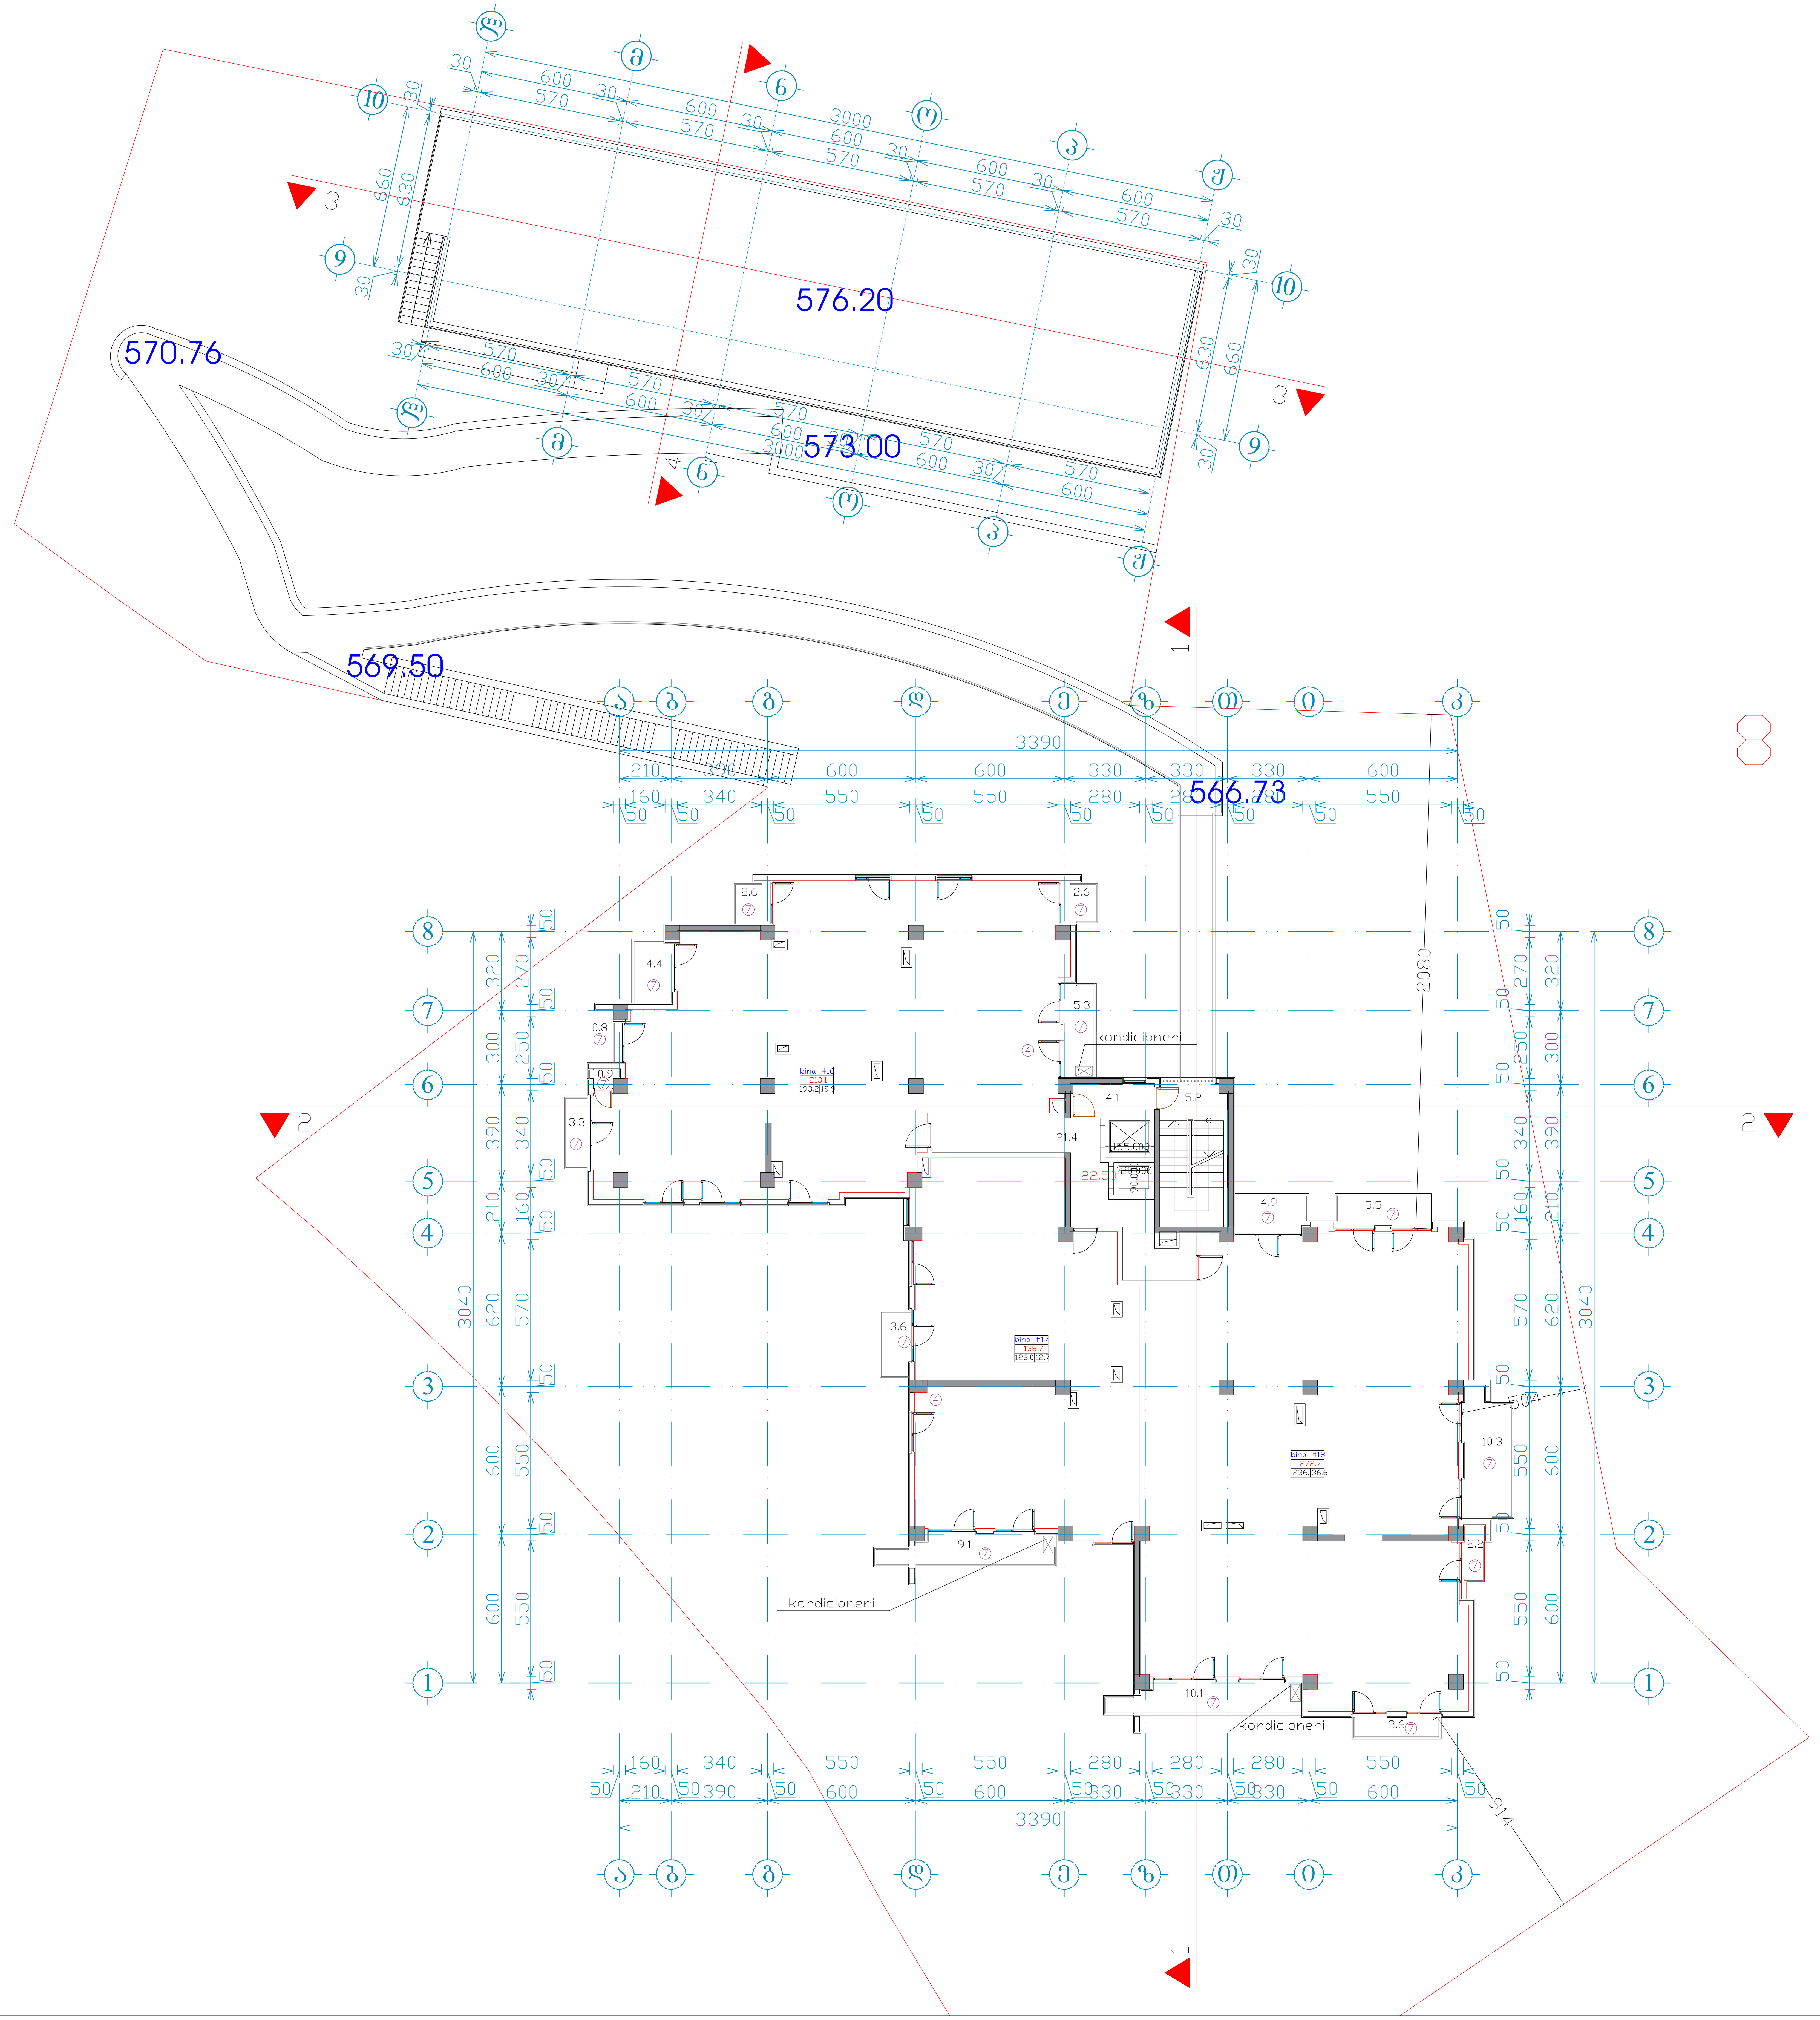

ფორმატი **A-0** | დაკვეთა № | dwg. ფაილის სახელი gegmebi .dwg

პირობითი ნიშნები:

- n — ექსპლიკაციის ნუმერაცია
- — არქიტექტურული ნიშნული
- — კედლები
- — კოლონები
- — ღერძის ხაზი

ექსპლიკაცია

შენიშვნები:

ნახაზზე ზომები მოცემულია სანტიმეტრებში.

ნახაზის ყველა ცვლილება მშენებლობისას შეთანხმებული უნდა იყოს პროექტის ავტორთან.

ტექნიკური მაჩვენებლები

დამკვეთი
შპს "დელტა დეველოპმენტი"

მისამართი
ნუცუბიძის ფერდობების 1 და 2 მ/რ-ებს შორის მდებარე ხევის გასწვრივ და ასასვლელი გზის დასაწყისში

პროექტის სახელწოდება
მრავალბინიანი საცხოვრებელი სახლი

თანამდებობა	გვარი	ხელმოწერა	თარიღი
დირექტორი			27.02.19
არქიტექტორი	ი. ლაზარიაშვილი		27.02.19
არქიტექტორი			27.02.19
პრ. კონსტრუქტორი			27.02.19
დაამუშავა			27.02.19
შეამოწმა	ი. ლაზარიაშვილი		27.02.19

შპს "დელტა დეველოპმენტი"
ს/ნ 405192321

მასშტაბი	1:100
თარიღი	27.02.19
layout	

მისამართი
თბილისი, ვაკე-საბურთალოს რაიონი, დოლიძის ქ. №5-ის მიმდებარედ

ნახაზი
VIII სართულის გეგმა 25.80 ნიშნულზე

სტადია	ფურცელი	ფურცლები
მ. პ.	08	31

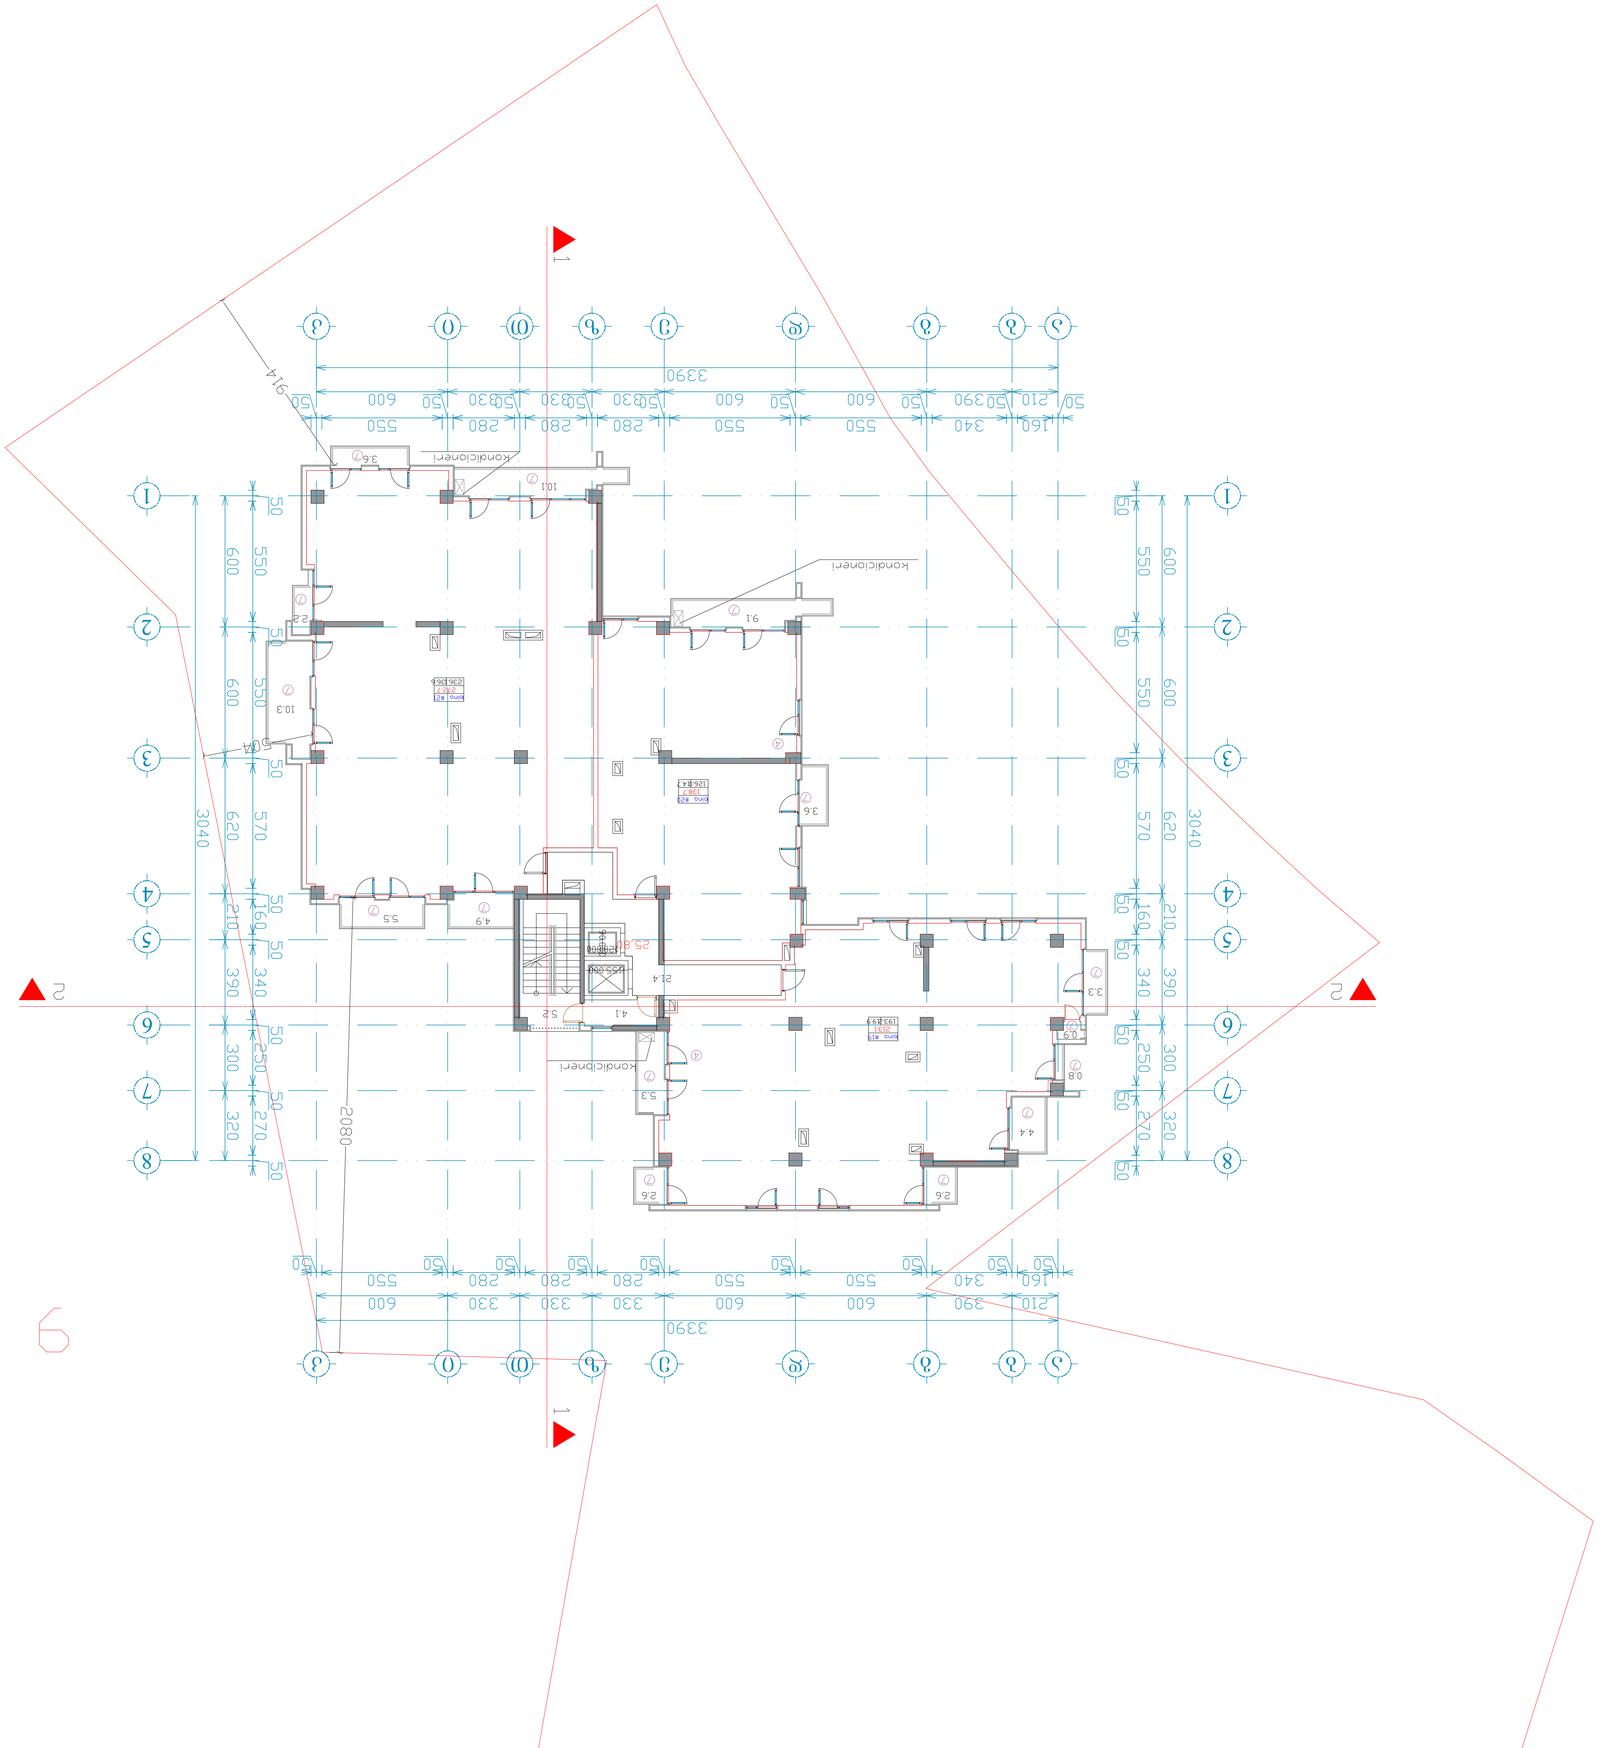





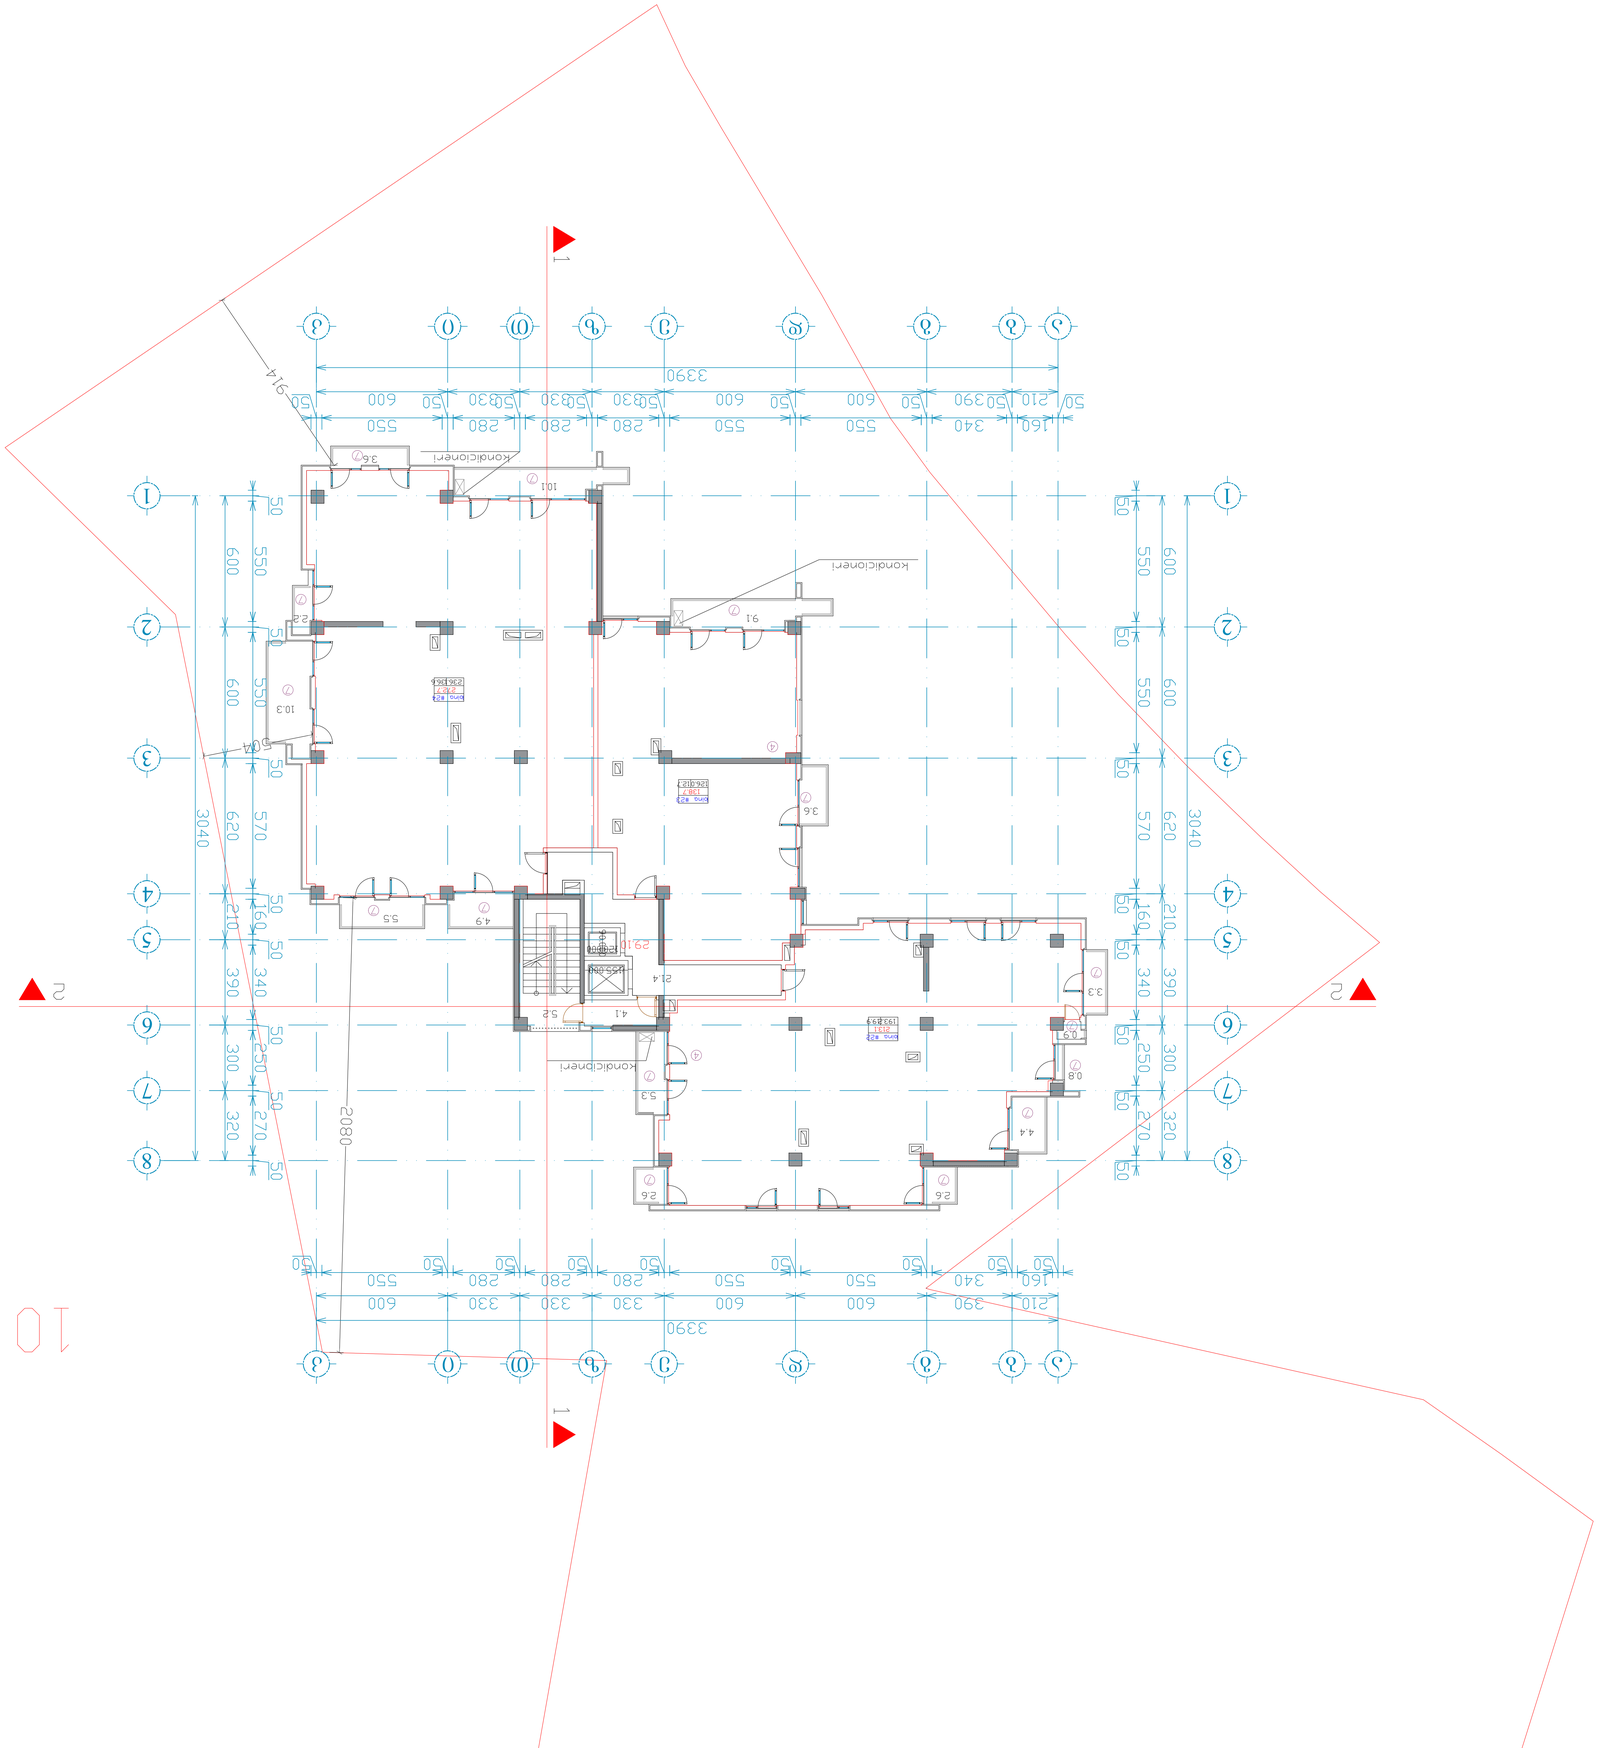
1
2
3
4
5
6
7
8
1
2
3
4
5
6
7
8
2
2
1
1
3390
600
330
600
330
600
330

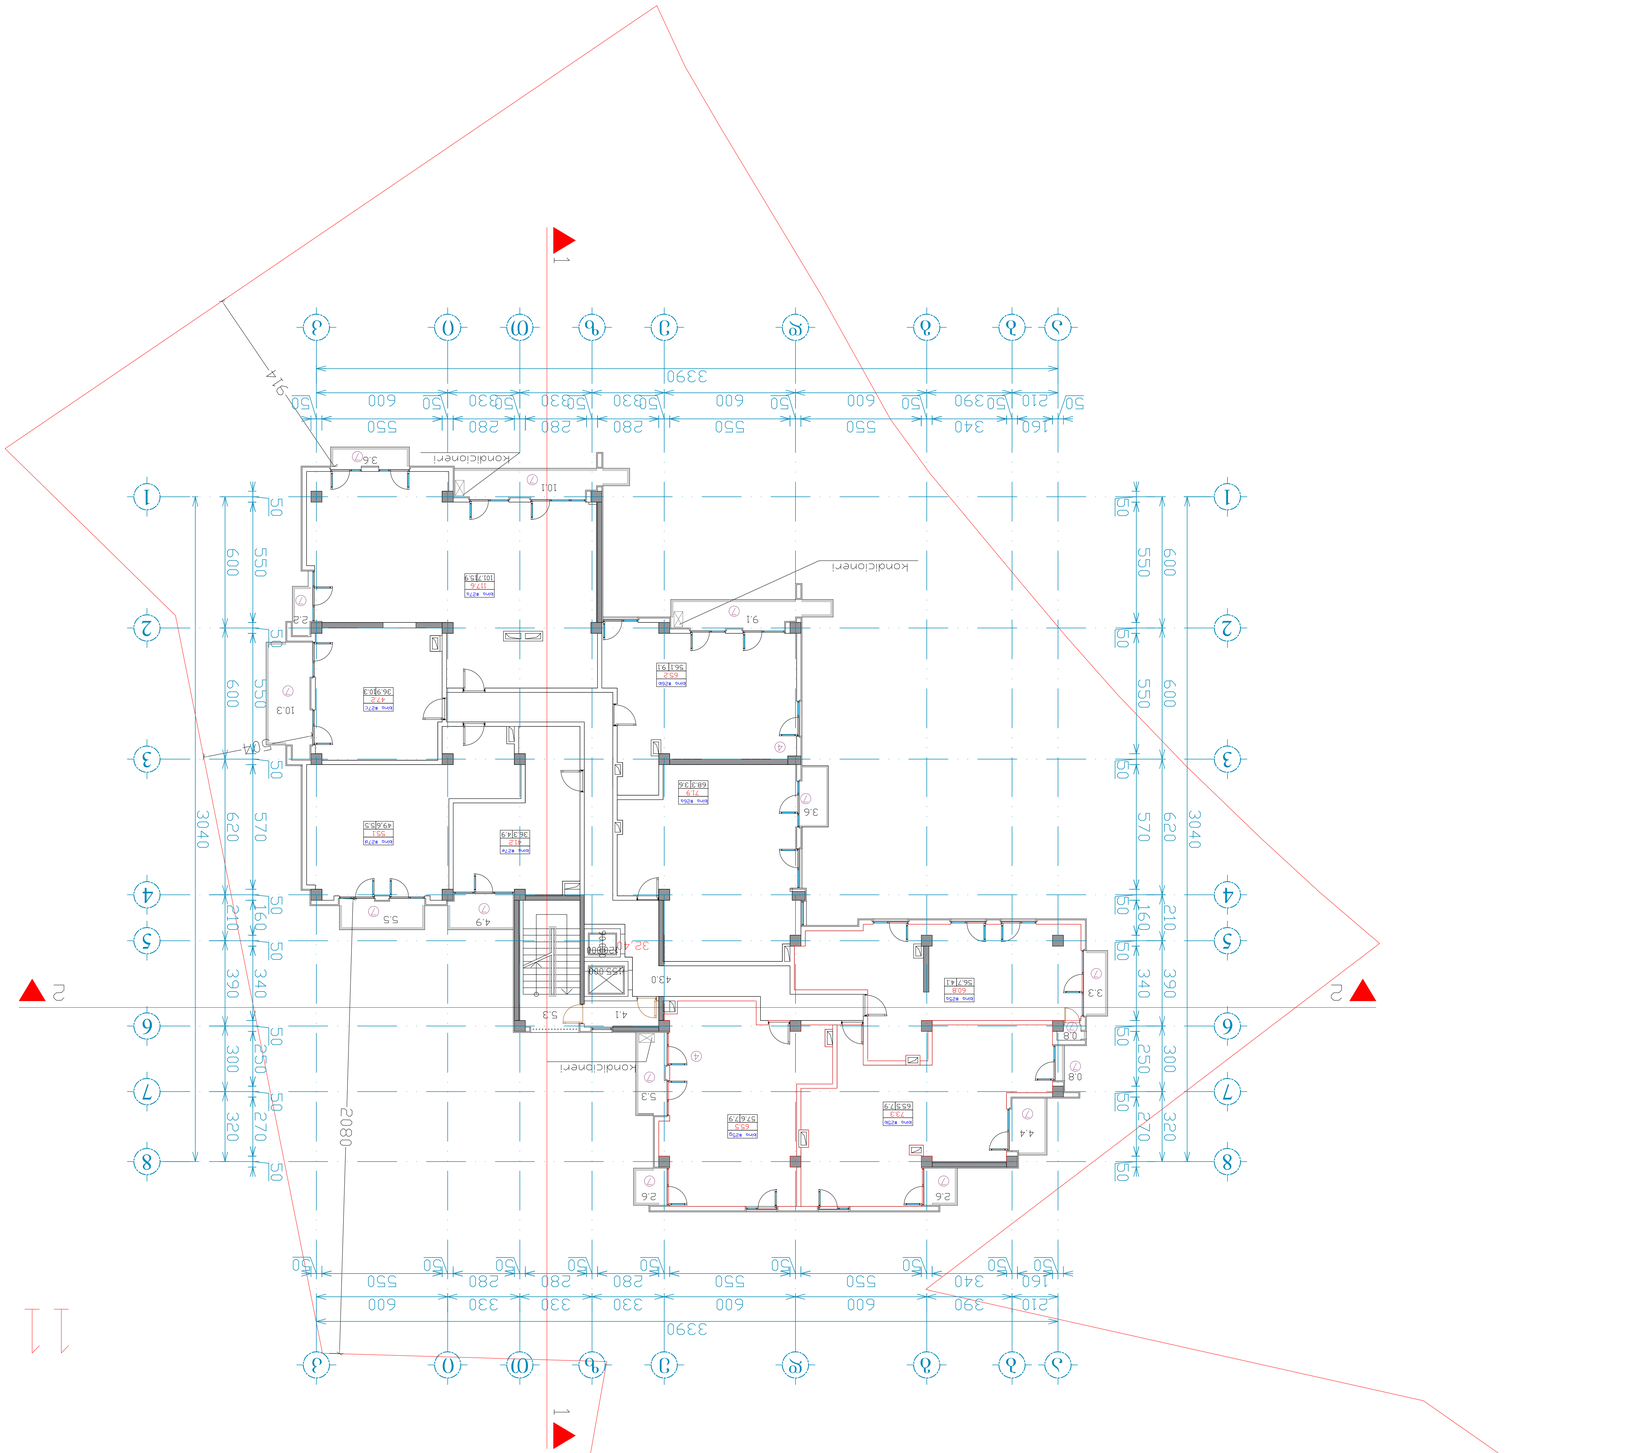





















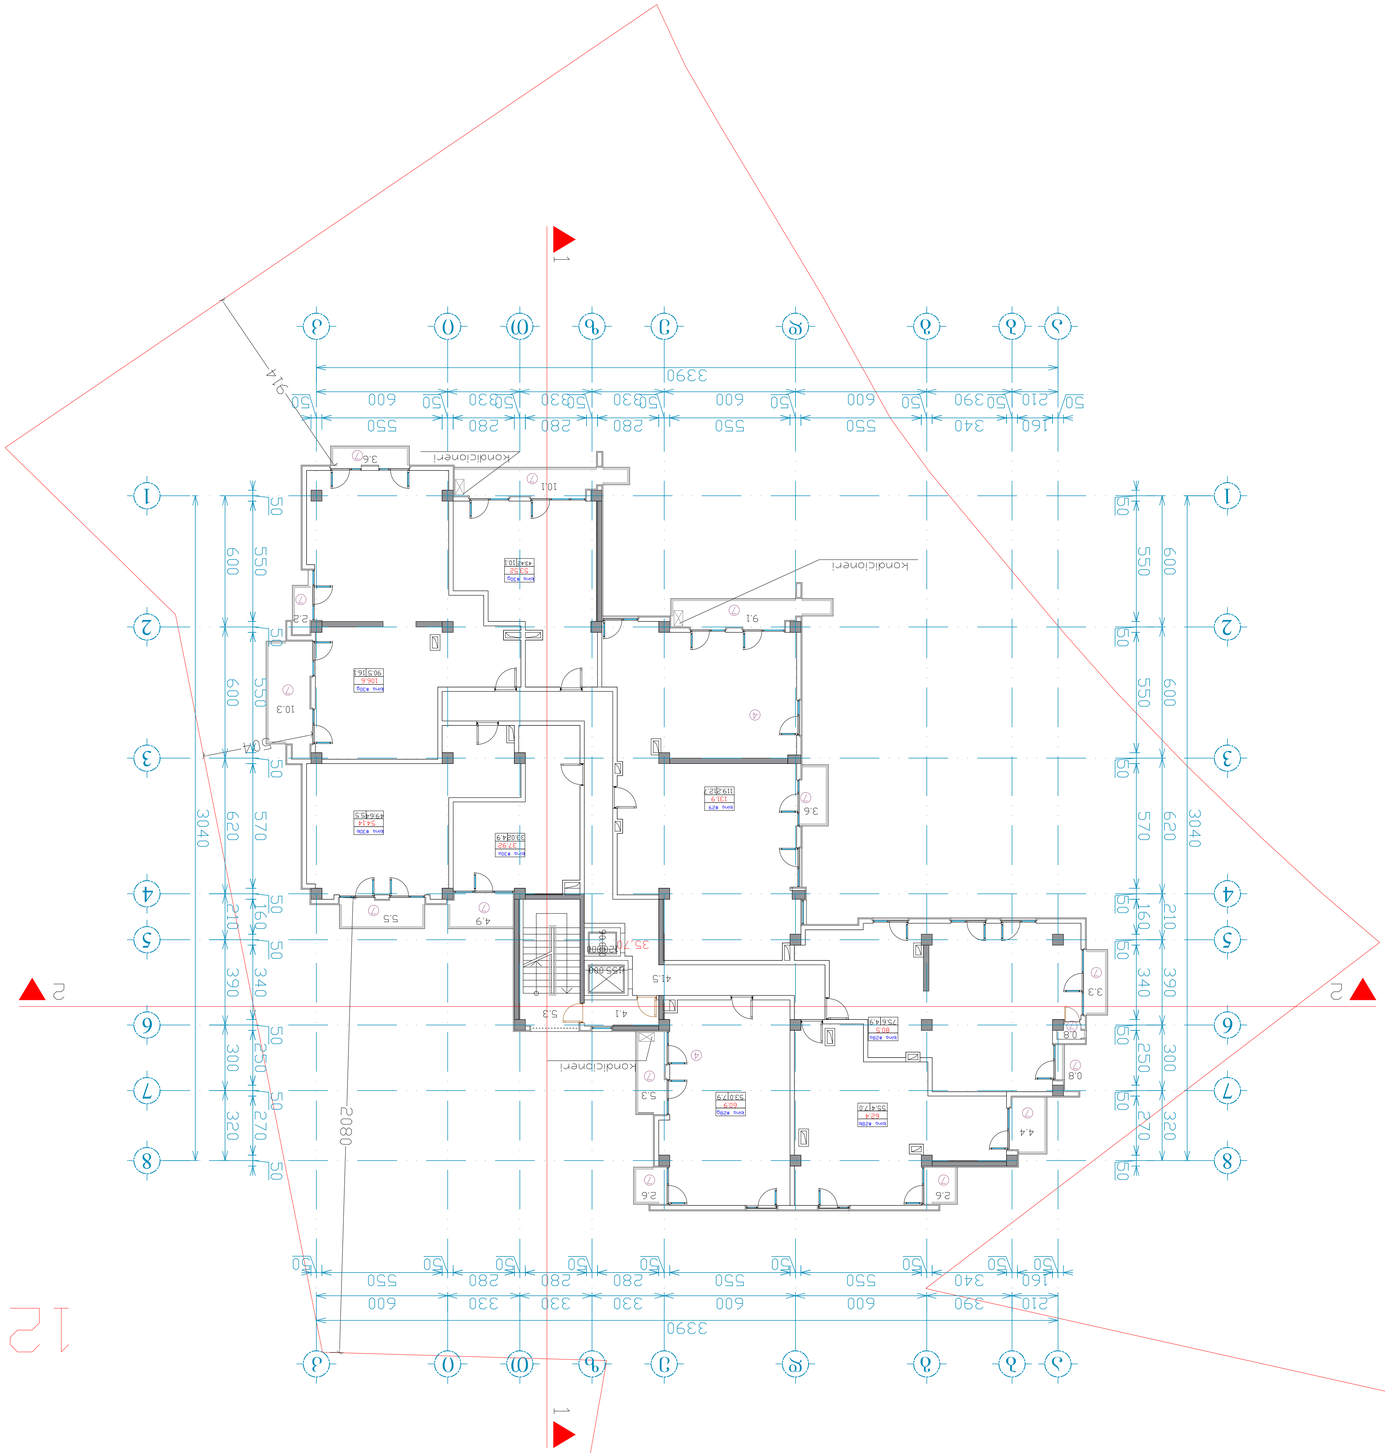
1
2
3
4
5
6
7
8
50
600
550
620
570
340
390
300
250
270
320
210
160
280
330
2080
3390
914
Kondicioneri
Kondicioneri
Kondicioneri

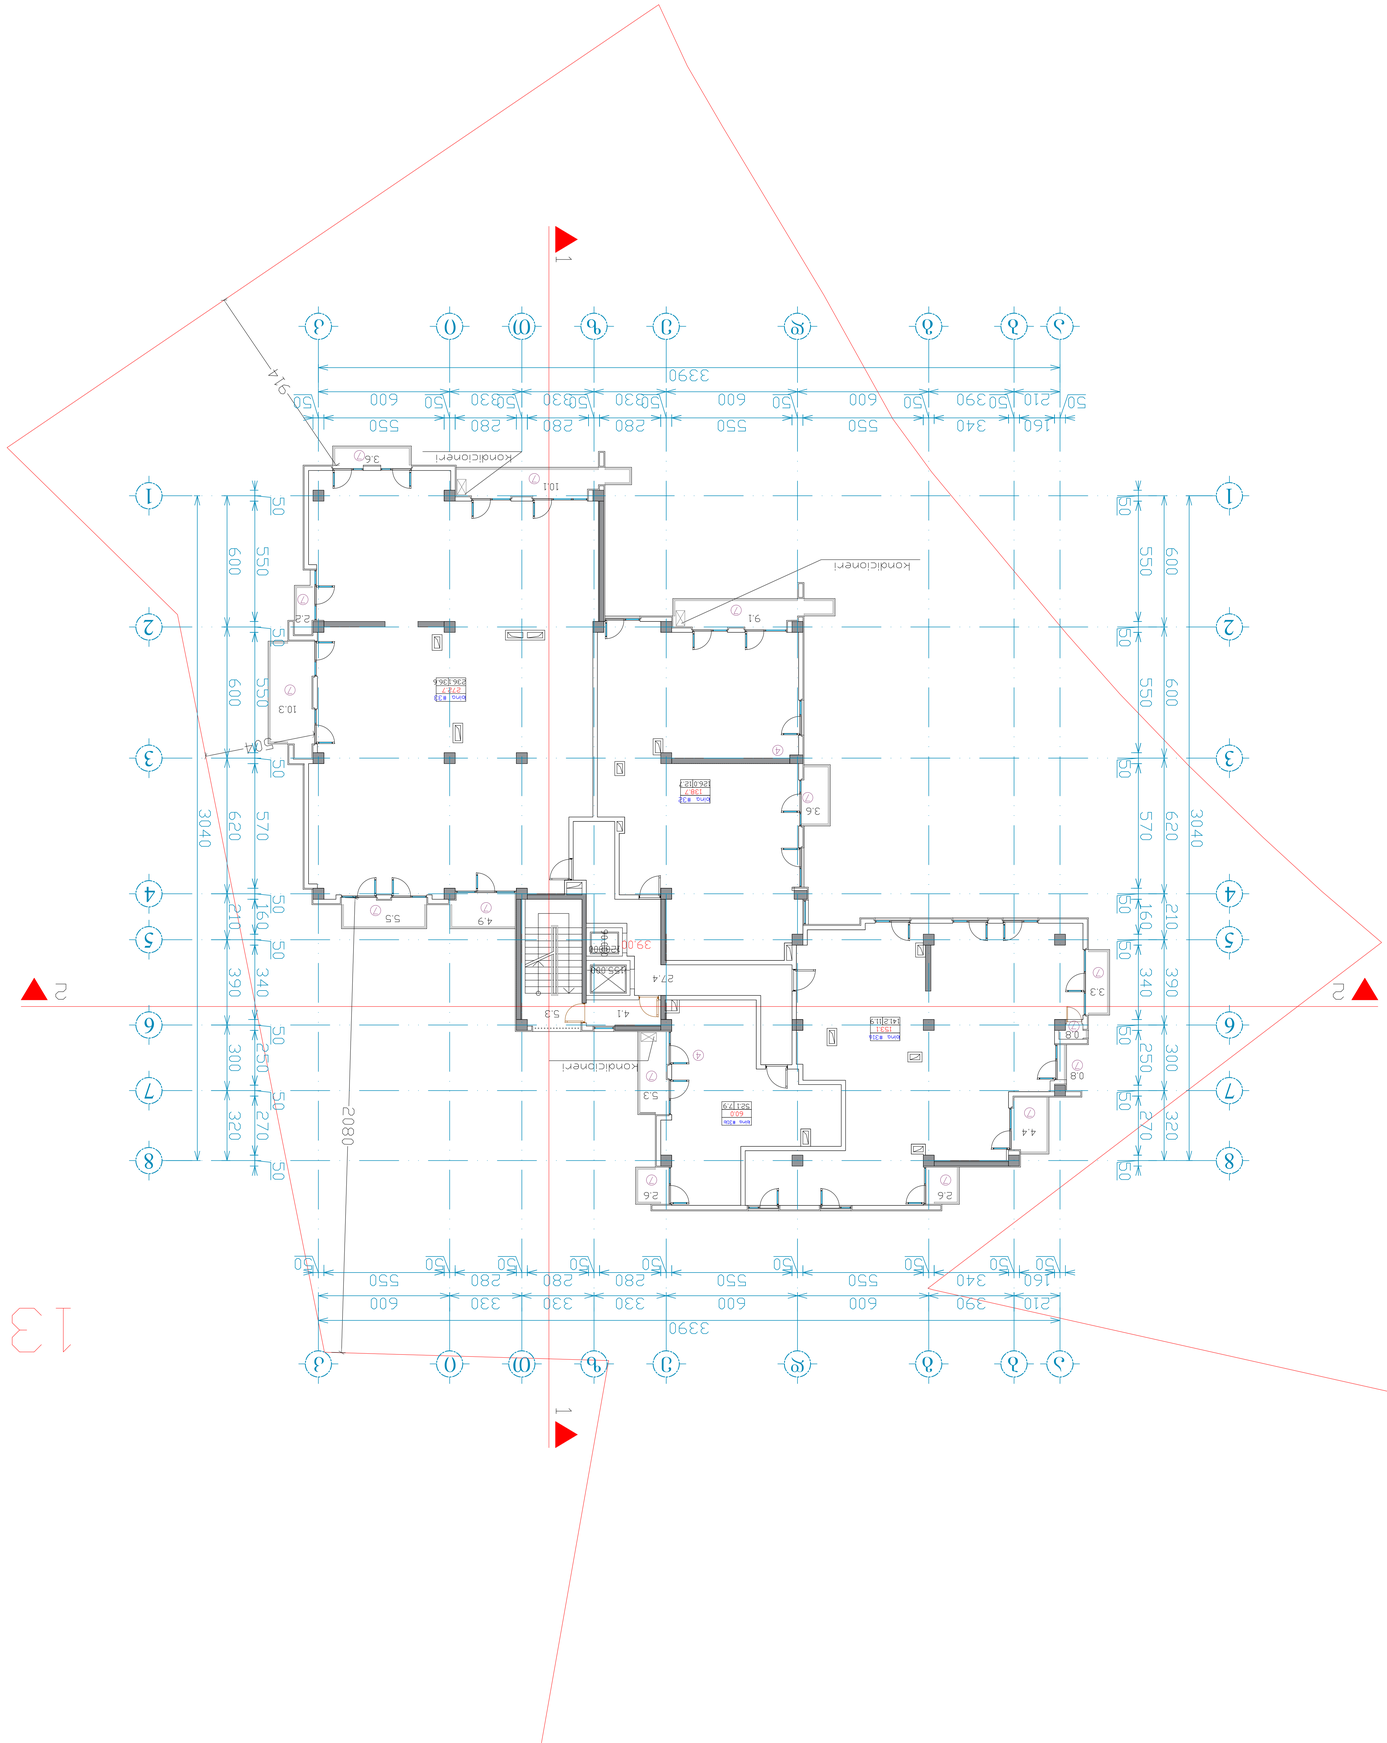



































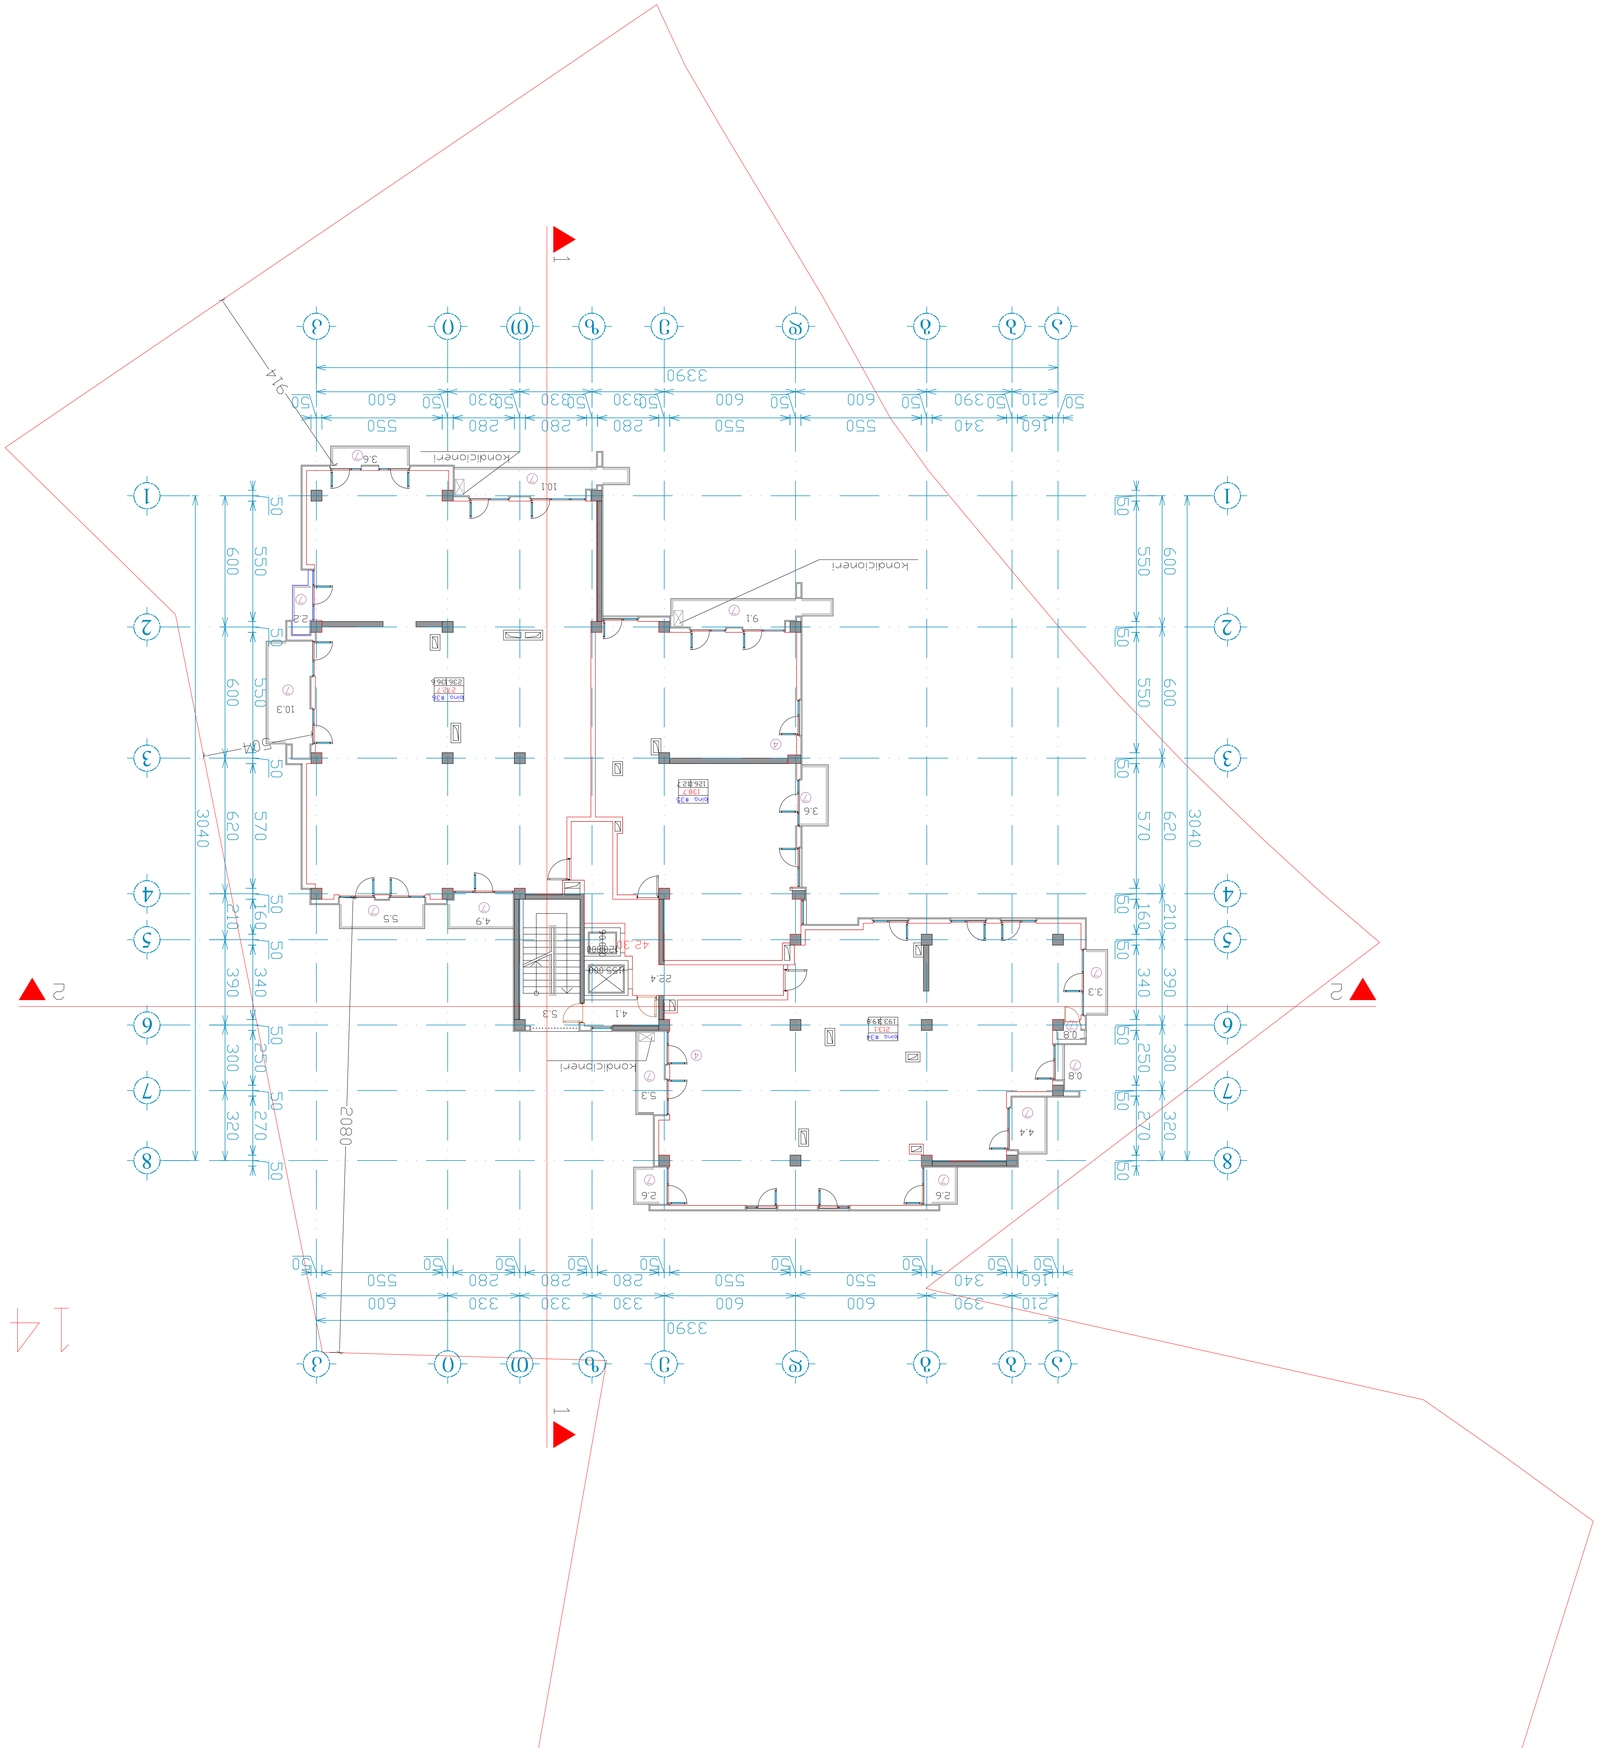































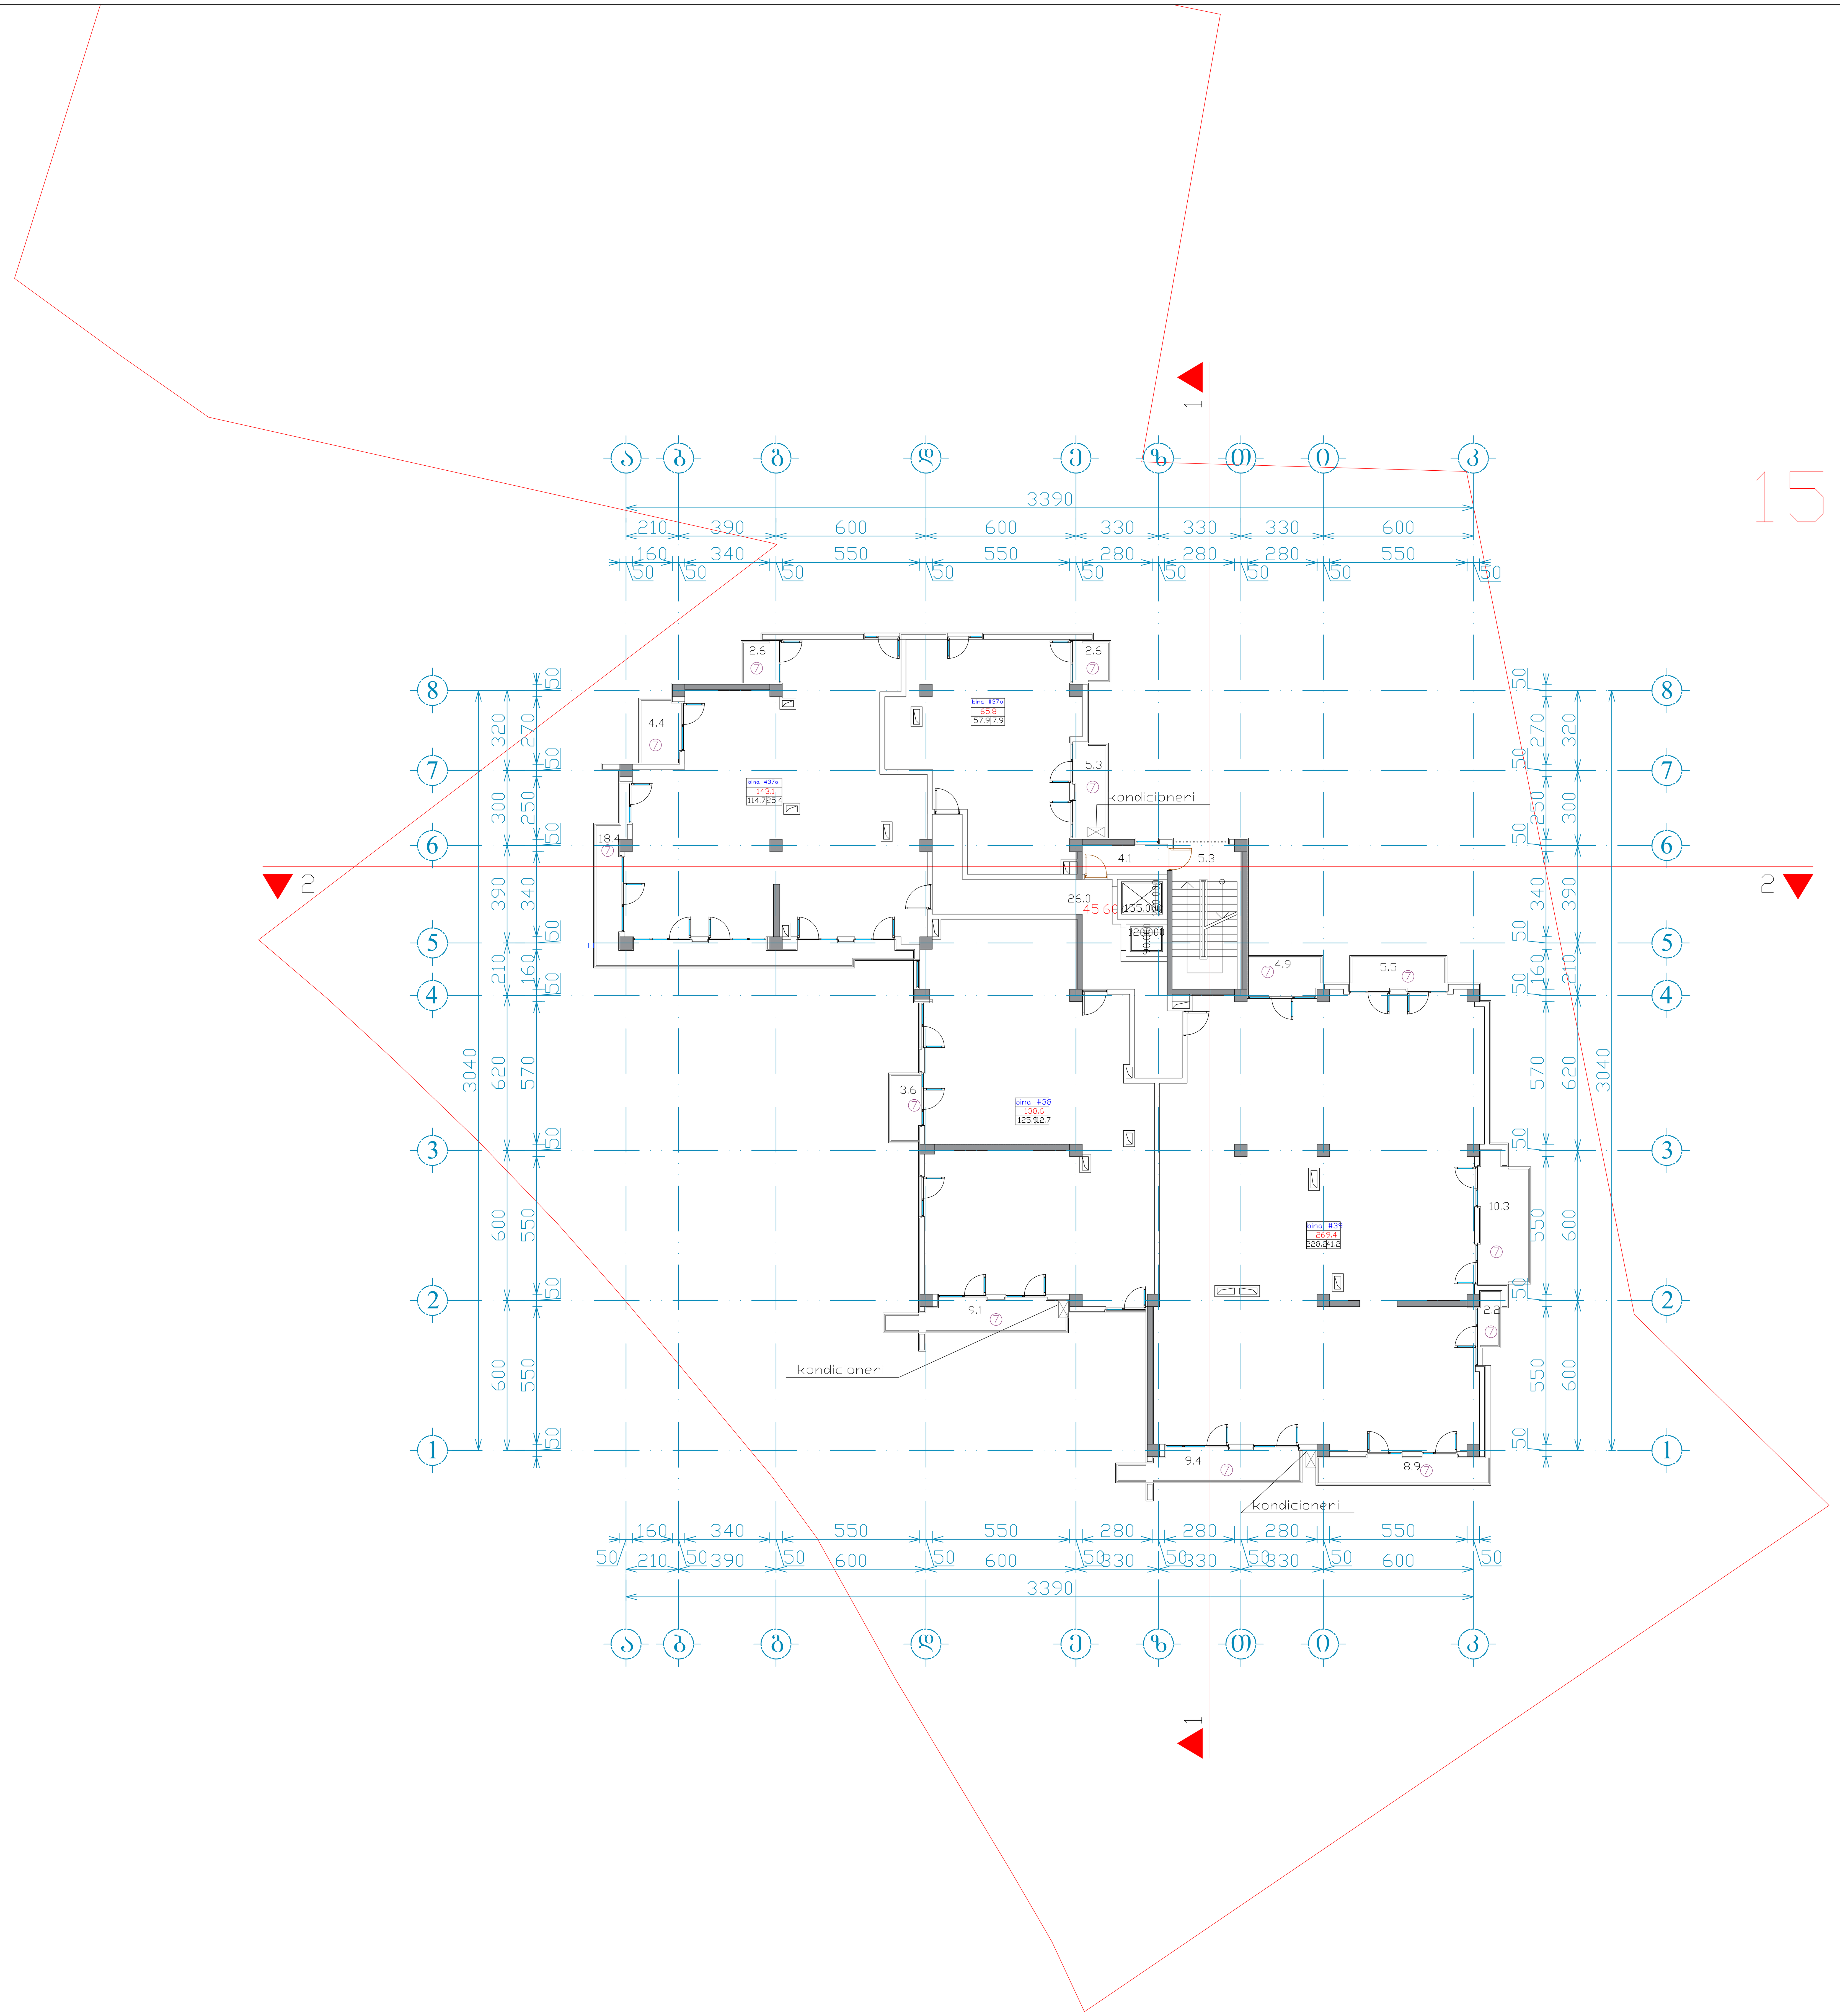

ფორმატი A-0	დაკვეთა №	dwg. ფაილის სახელი gegmebi .dwg

პირობითი ნიშნები:

- ექსპლიკაციის ნუმერაცია
- არქიტექტურული ნიშნული
- კედლები
- კოლონები
- ღერძის ხაზი

ექსპლიკაცია

შენიშვნები:

ნახაზზე ზომები მოცემულია სანტიმეტრებში.

ნახაზის ყველა ცვლილება მშენებლობისას შეთანხმებული უნდა იყოს პროექტის ავტორთან.

ტექნიკური მაჩვენებლები

დამკვეთი
შპს "დელტა დეველოპმენტი"

მისამართი
ნუცუბიძის ფერდობების 1 და 2 მ/რ-ებს შორის მდებარე ხევის გასწვრივ და ასასვლელი გზის დასაწყისში

პროექტის სახელწოდება
მრავალბინიანი საცხოვრებელი სახლი

თანამდებობა	გვარი	ხელმოწერა	თარიღი
დირექტორი			27.02.19
არქიტექტორი	ი. ლაზარიაშვილი		27.02.19
არქიტექტორი			27.02.19
პრ. კონსტრუქტორი			27.02.19
დაამუშავა			27.02.19
შეამოწმა	ი. ლაზარიაშვილი		27.02.19

შპს "დელტა დეველოპმენტი" ს/ნ 405192321	მასშტაბი	1:100
	თარიღი	27.02.19
	layout	

მისამართი	ნახაზი
თბილისი, ვაკე-საბურთალოს რაიონი, დოლიძის ქ. №5-ის მიმდებარედ	XV სართულის გეგმა 48.90 ნიშნულზე

სტადია	ფურცელი	ფურცლები
მ. პ.	08	31

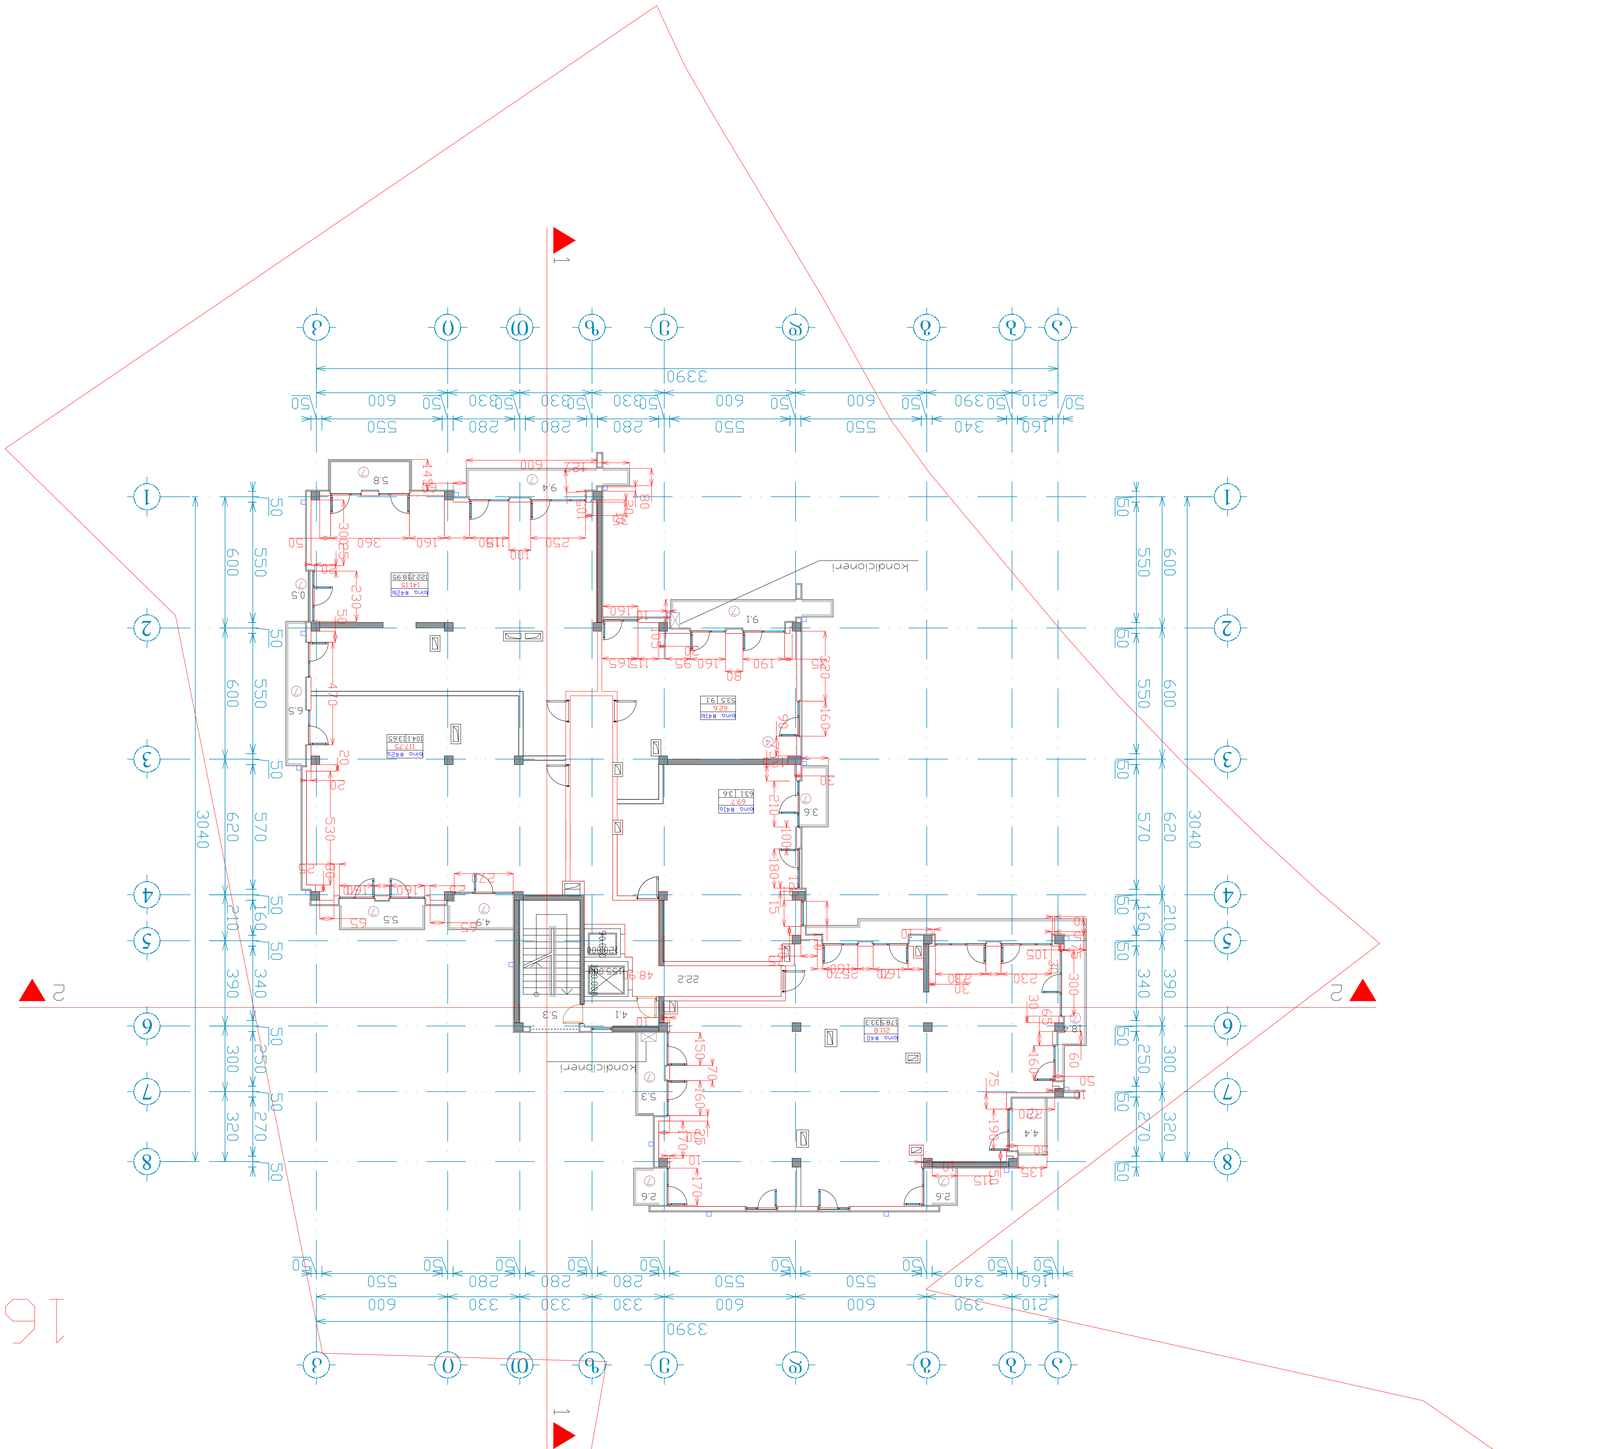













































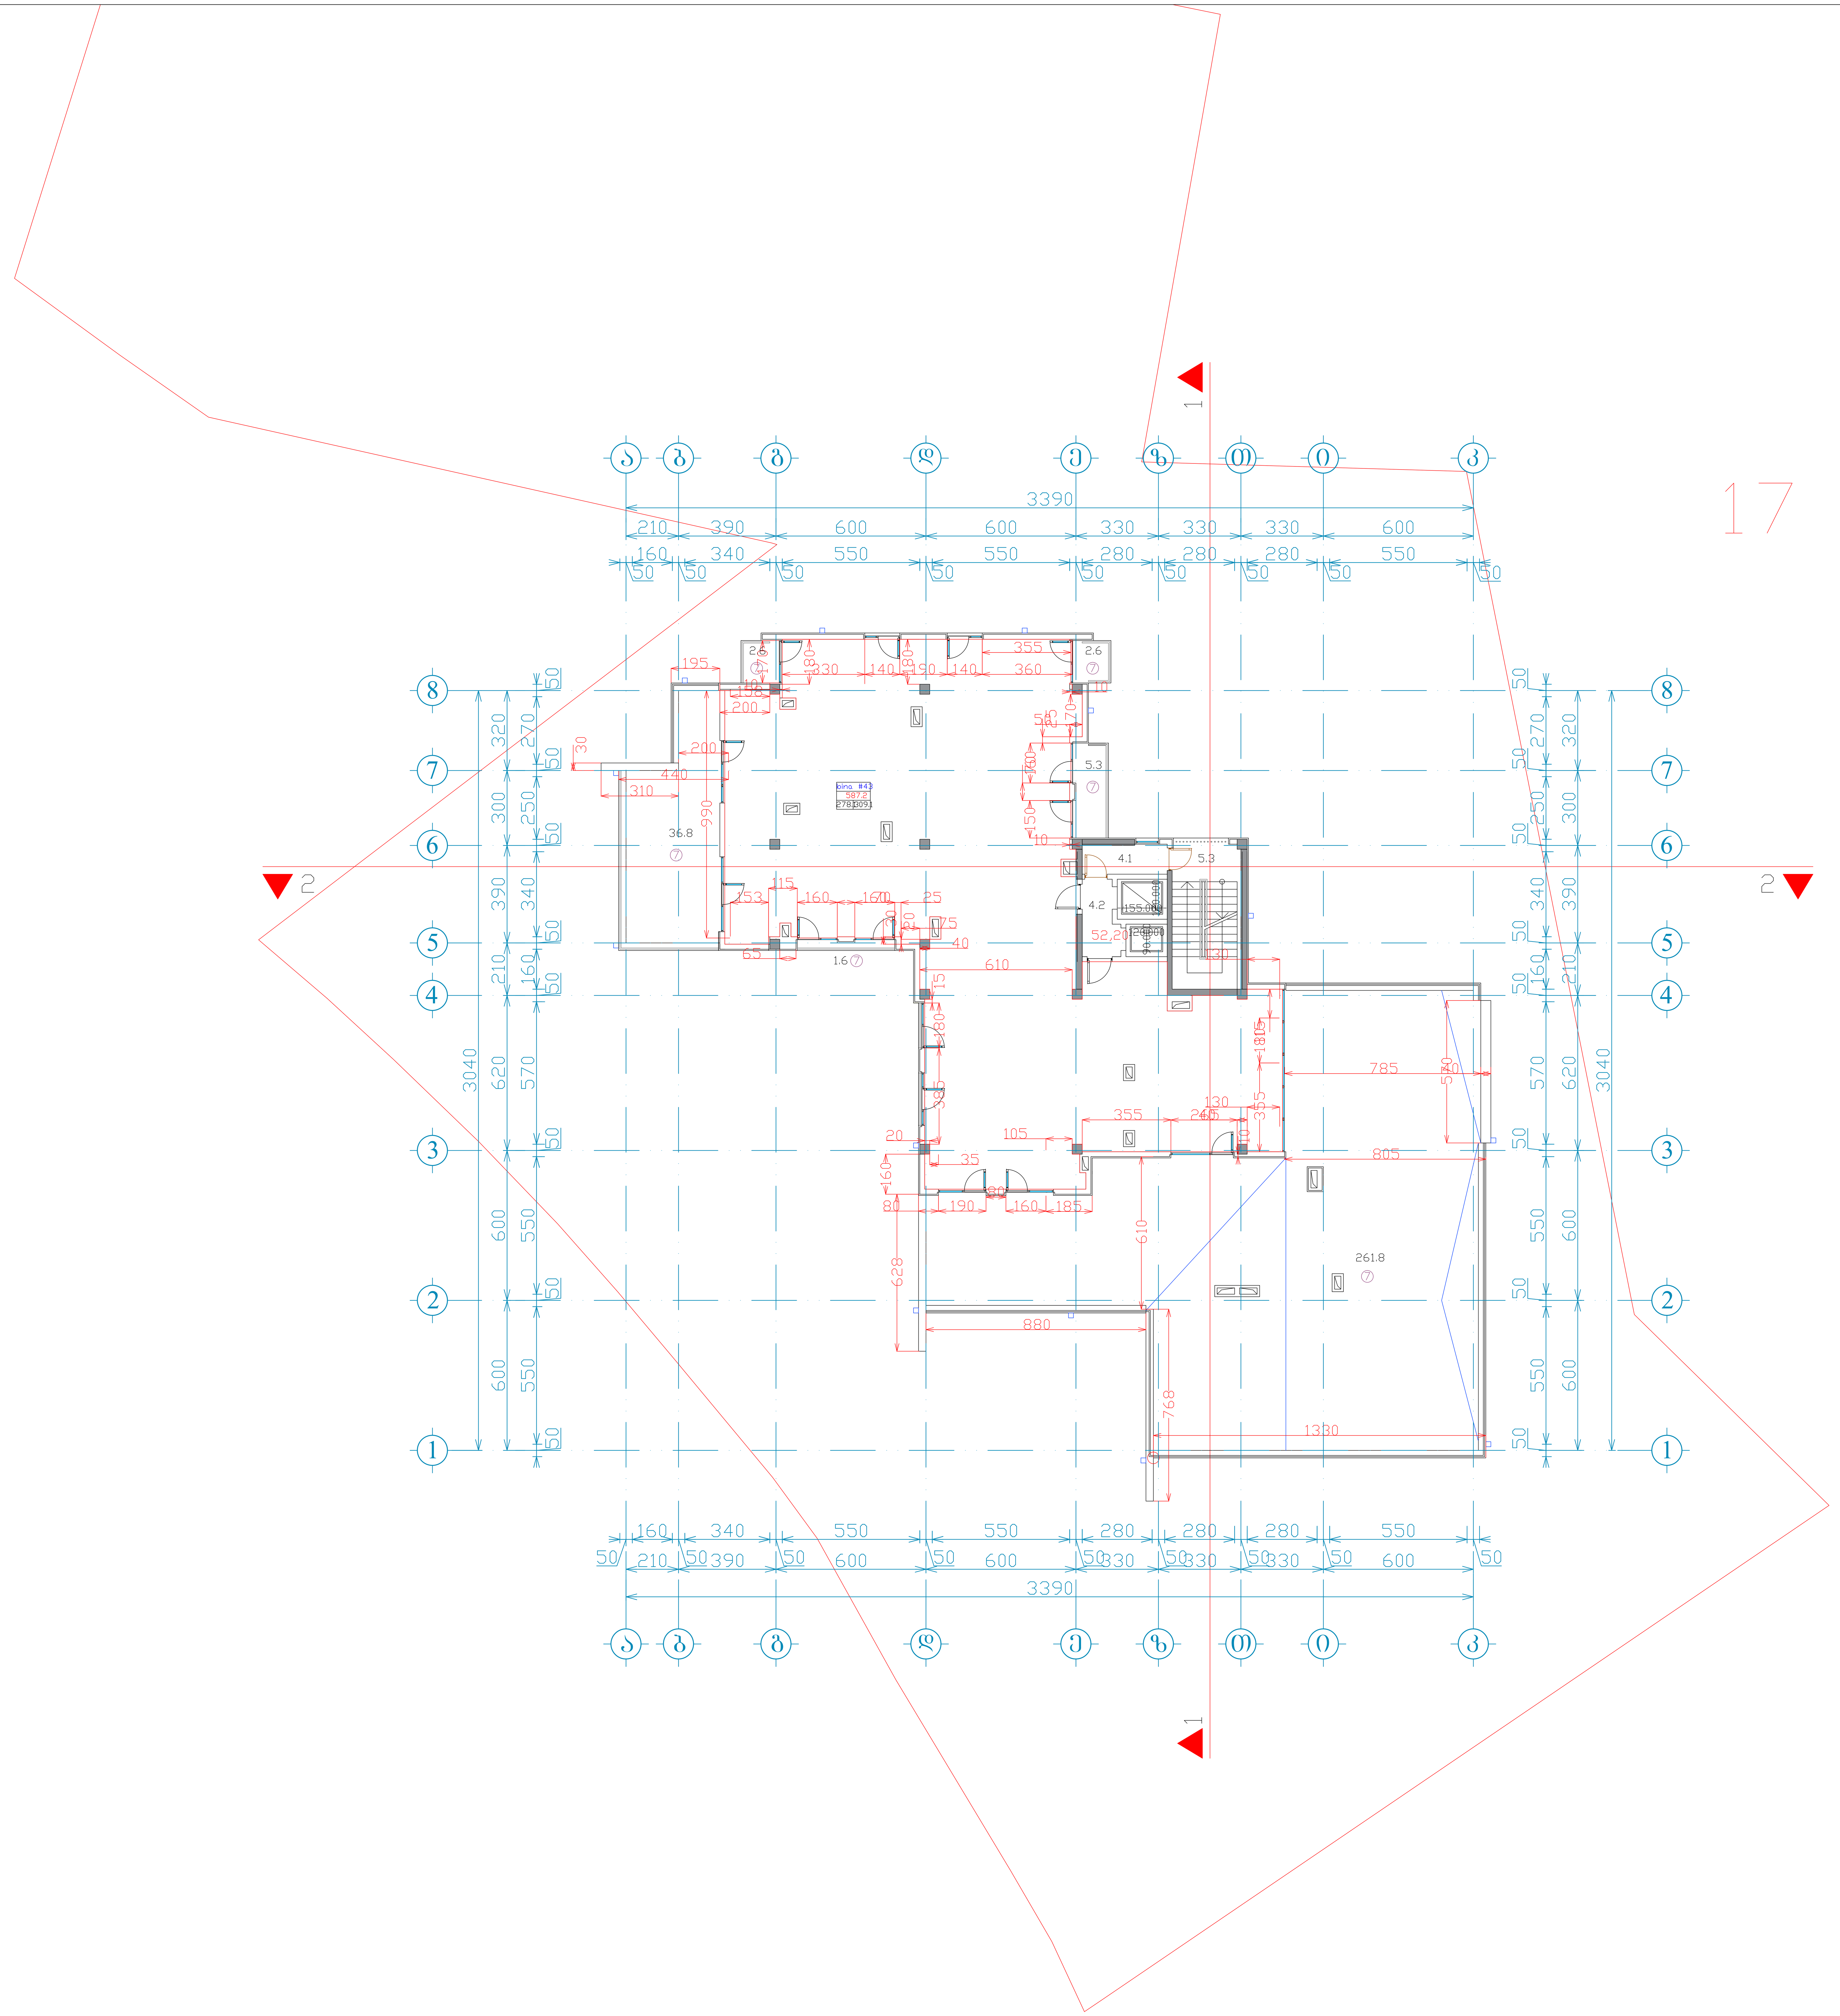

ფორმატი **A-0**

დაკვეთა №

dwg. ფაილის სახელი gegmebi .dwg

პირობითი ნიშნები:

n – ექსპლიკაციის ნუმერაცია

– არქიტექტურული ნიშნული

– კედლები

– კოლონები

– ღერძის ხაზი

ექსპლიკაცია

შენიშვნები:

ნახაზზე ზომები მოცემულია სანტიმეტრებში.

ნახაზის ყველა ცვლილება მშენებლობისას შეთანხმებული უნდა იყოს პროექტის ავტორთან.

ტექნიკური მაჩვენებლები

დამკვეთი შპს "დელტა დეველოპმენტი"

მისამართი ნუცუბიძის ფერდობების 1 და 2 მ/რ-ებს შორის მდებარე ხევის გასწვრივ და ასასვლელი გზის დასაწყისში

პროექტის სახელწოდება

მრავალბინიანი საცხოვრებელი სახლი

თანამდებობა	გვარი	ხელმოწერა	თარიღი
დირექტორი			27.02.19
არქიტექტორი	ი. ლაზარიაშვილი		27.02.19
არქიტექტორი			27.02.19
პრ. კონსტრუქტორი			27.02.19
დაამუშავა			27.02.19
შეამოწმა	ი. ლაზარიაშვილი		27.02.19

შპს "დელტა დეველოპმენტი" ს/ნ 405192321	მასშტაბი	1:100
	თარიღი	27.02.19
	layout	

მისამართი: თბილისი, ვაკე-საბურთალოს რაიონი, დოლიძის ქ. №5-ის მიმდებარედ

ნახაზი: **XVII სართულის გეგმა 52.20 ნიშნულზე**

სტადია	ფურცელი	ფურცლები
მ. პ.	08	31

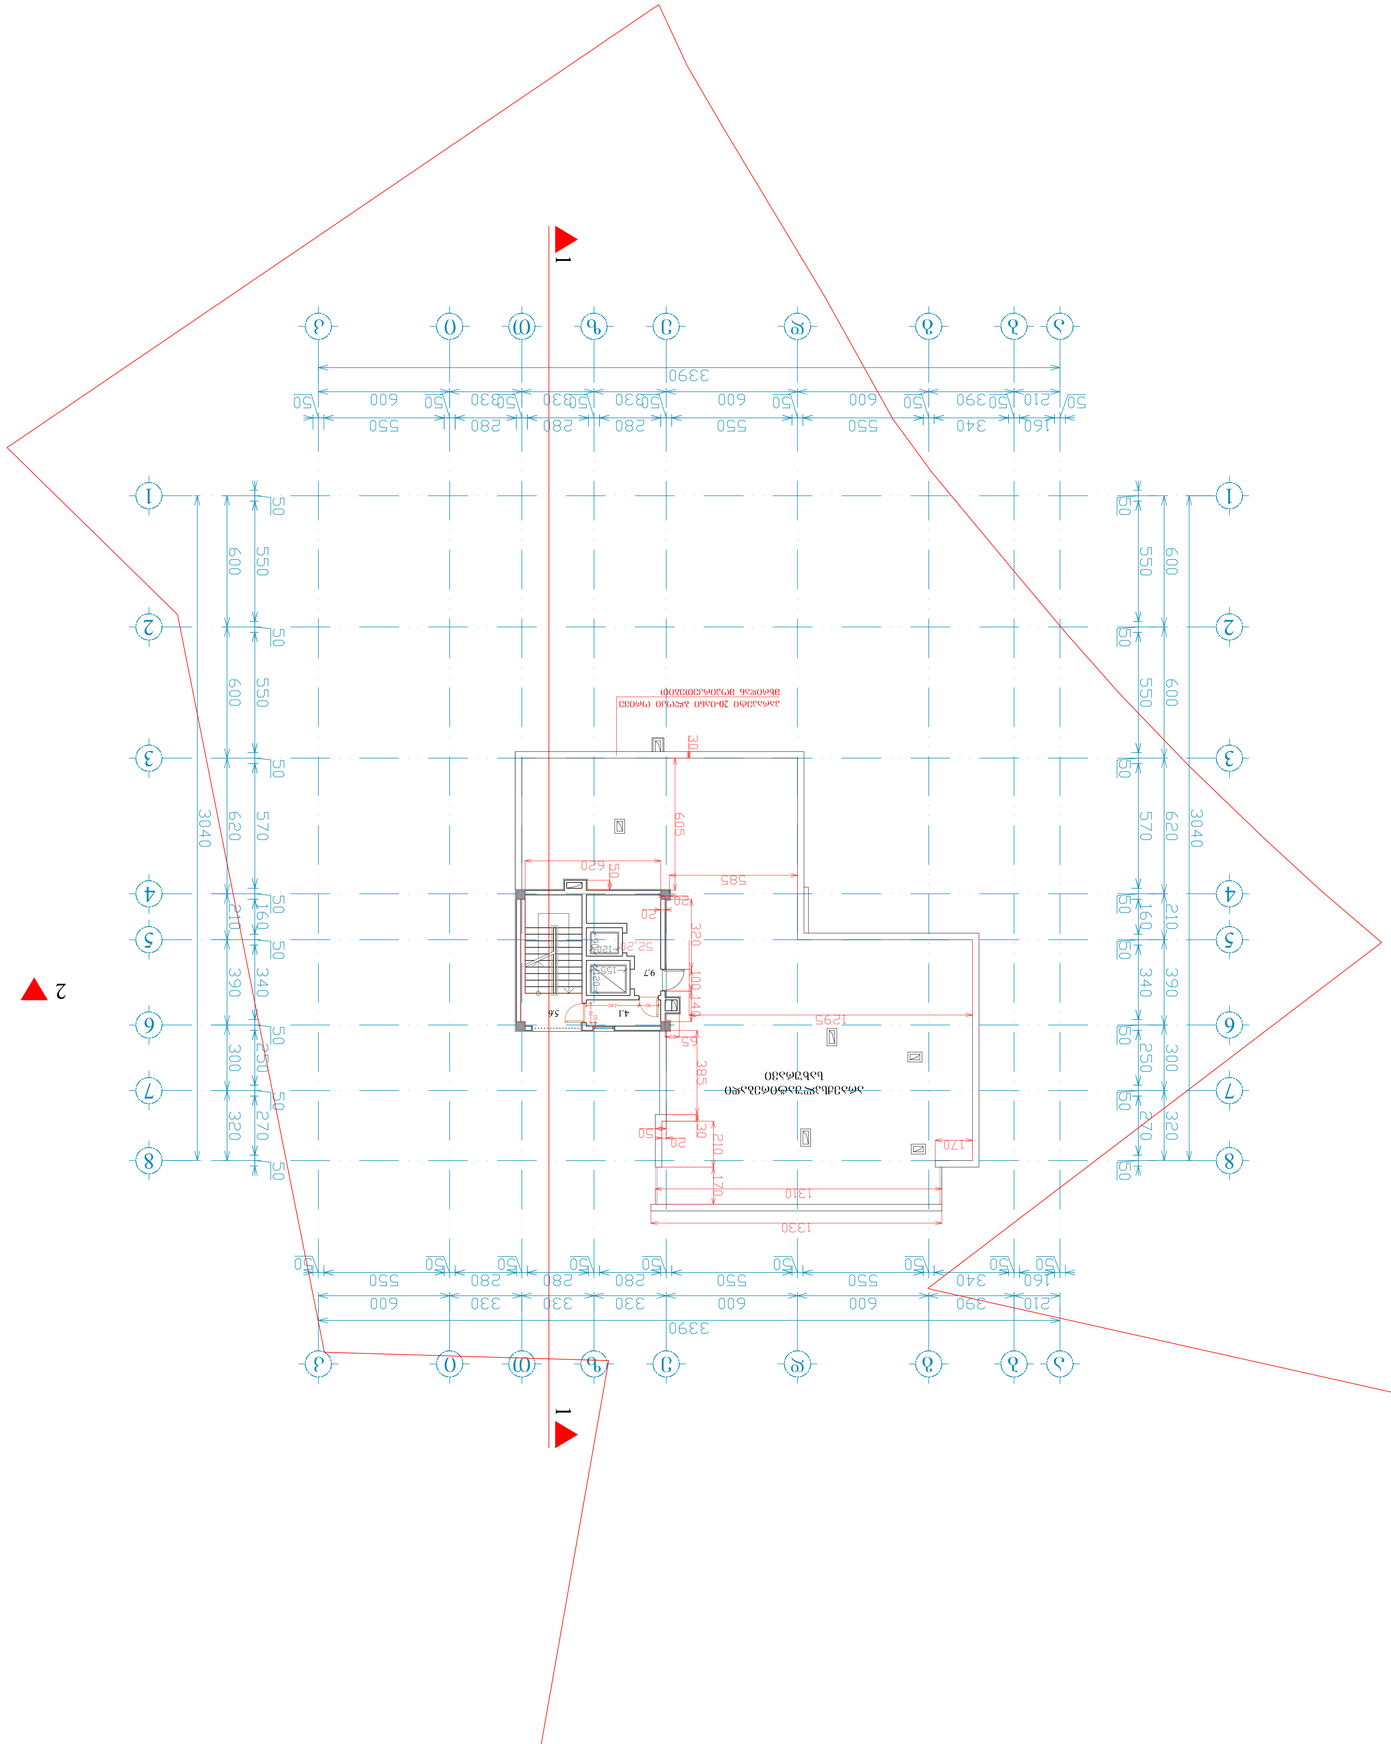
1
2
3390
600
330
280
550
340
160
210
50
3040
620
570
300
270
320
250
390
605
585
320
385
1310
1330

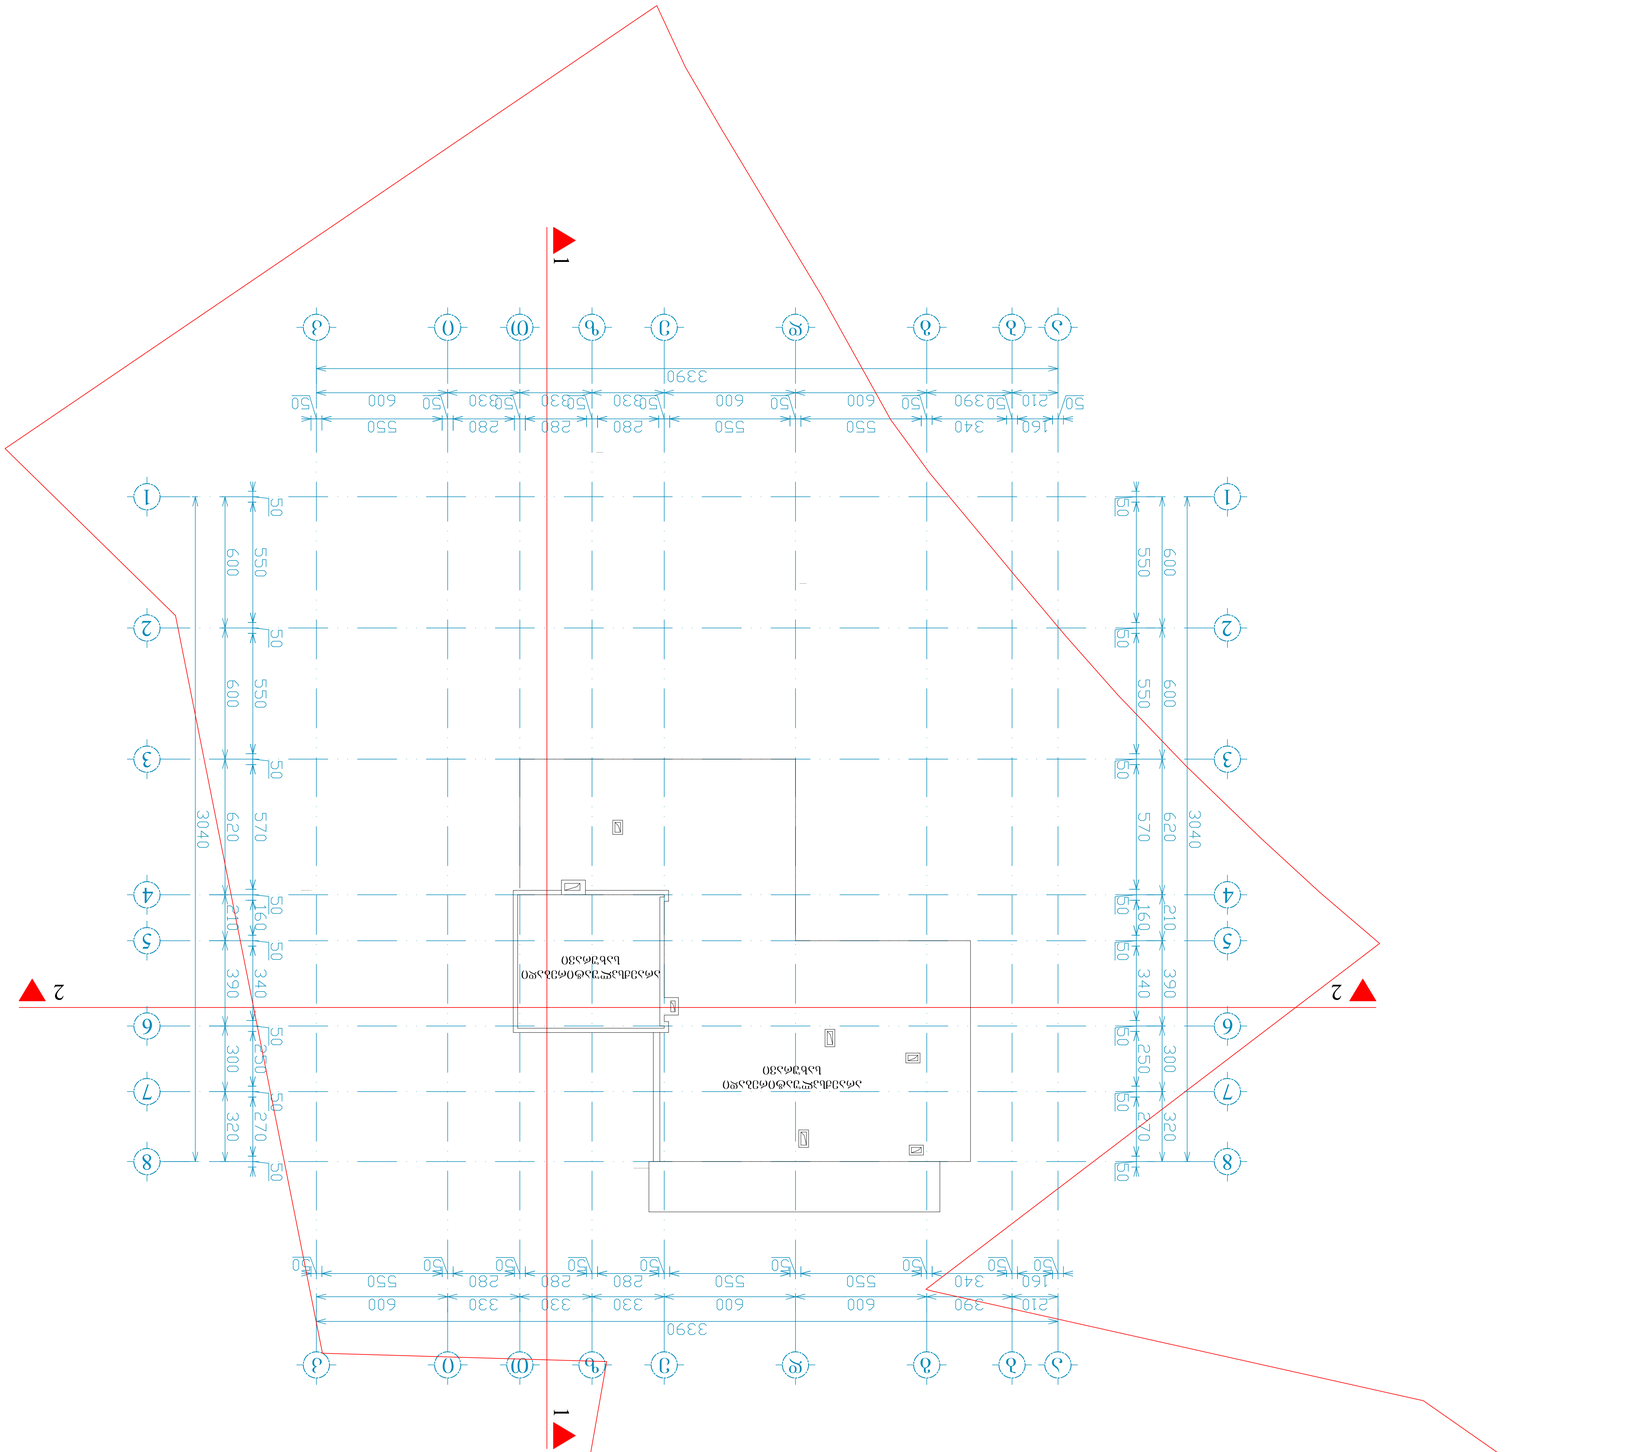
1
2
1
2
3
4
5
6
7
8
50
600
550
50
620
570
50
390
340
50
320
300
50
270
250
50
210
160
50
3040
3390
50
210
390
340
50
160
550
600
550
280
280
330
330
330
330
600
600
550
280
280