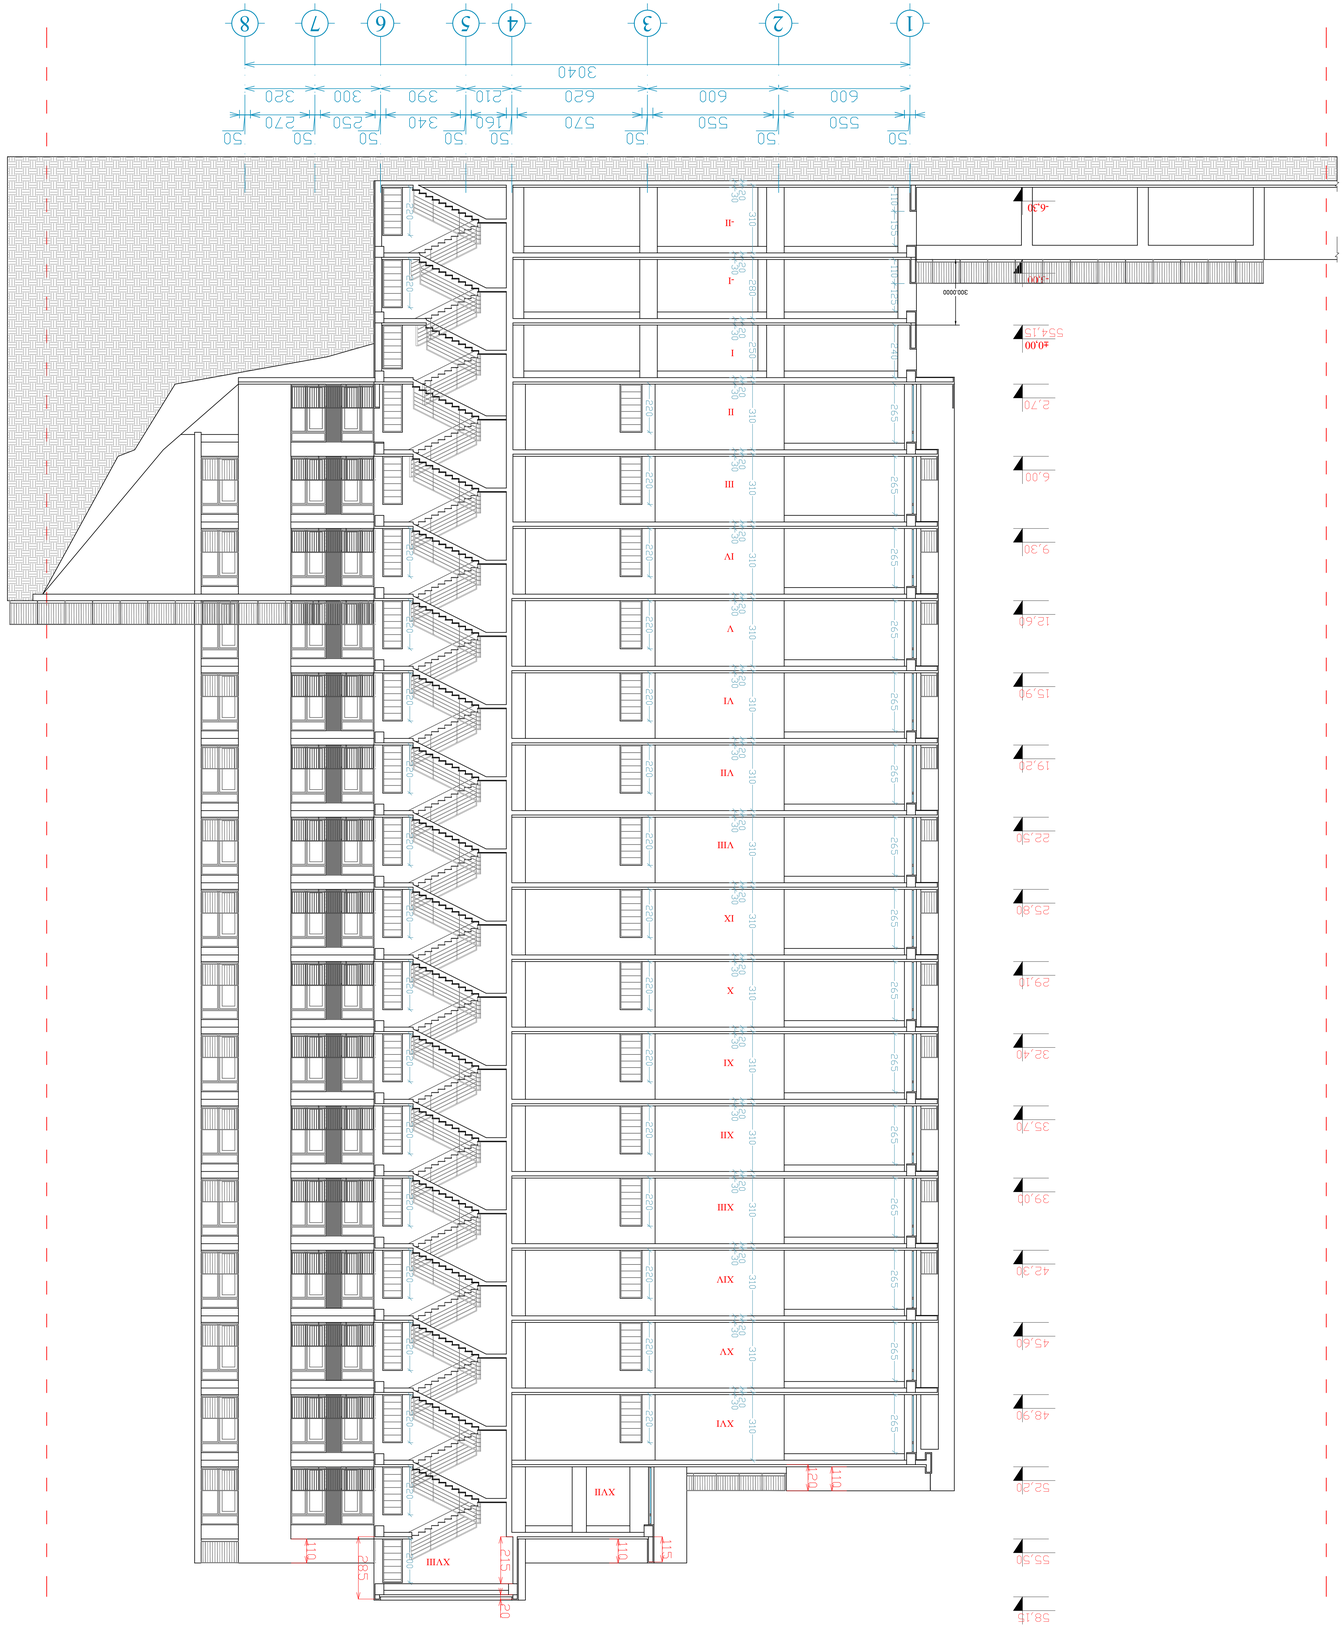



































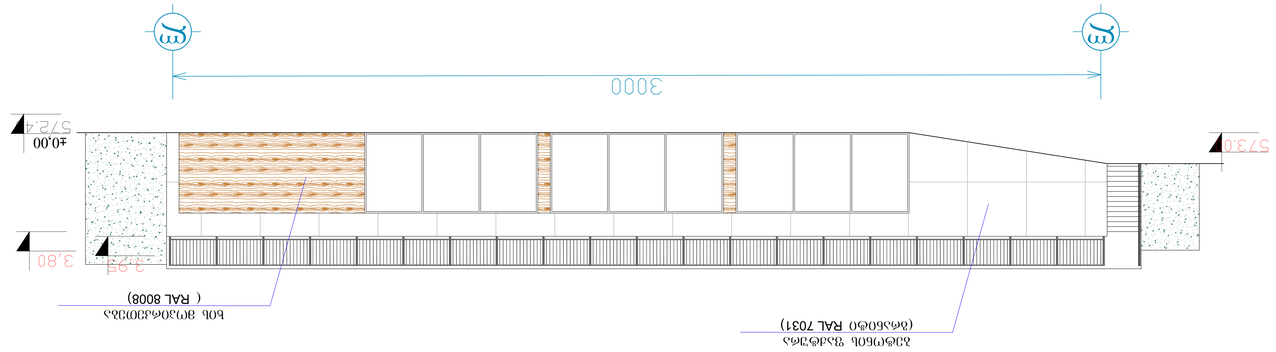

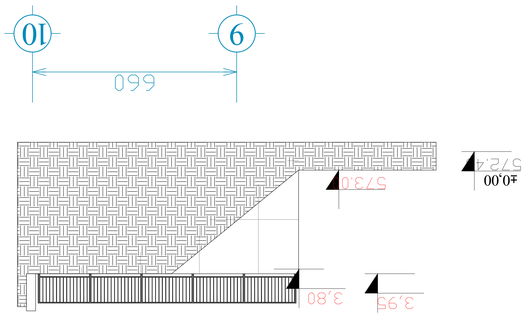

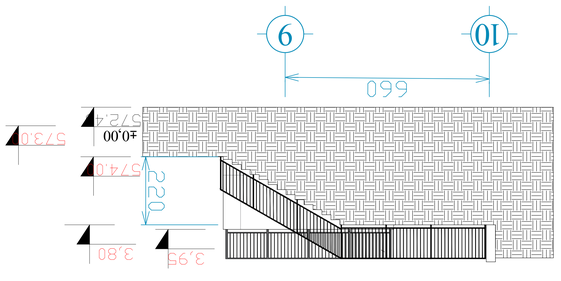

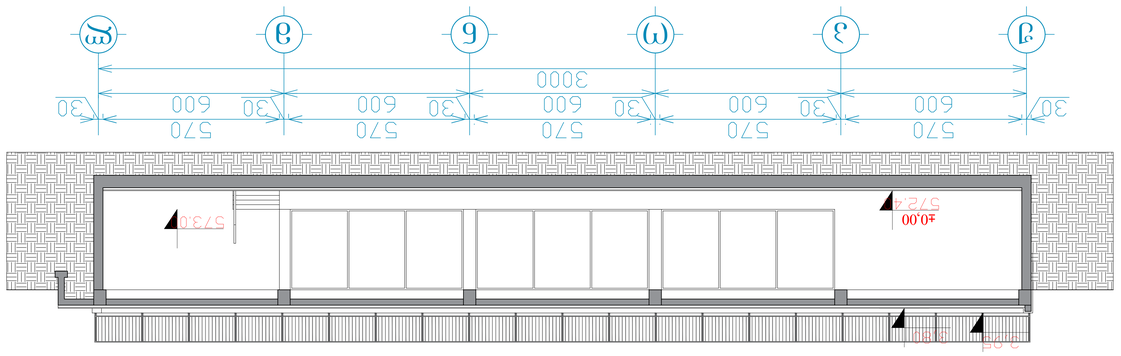

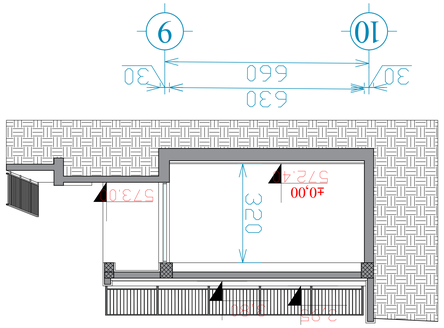

ნახატები			
ტექნიკური ანგარიში			
