მასშტაბი
1:100

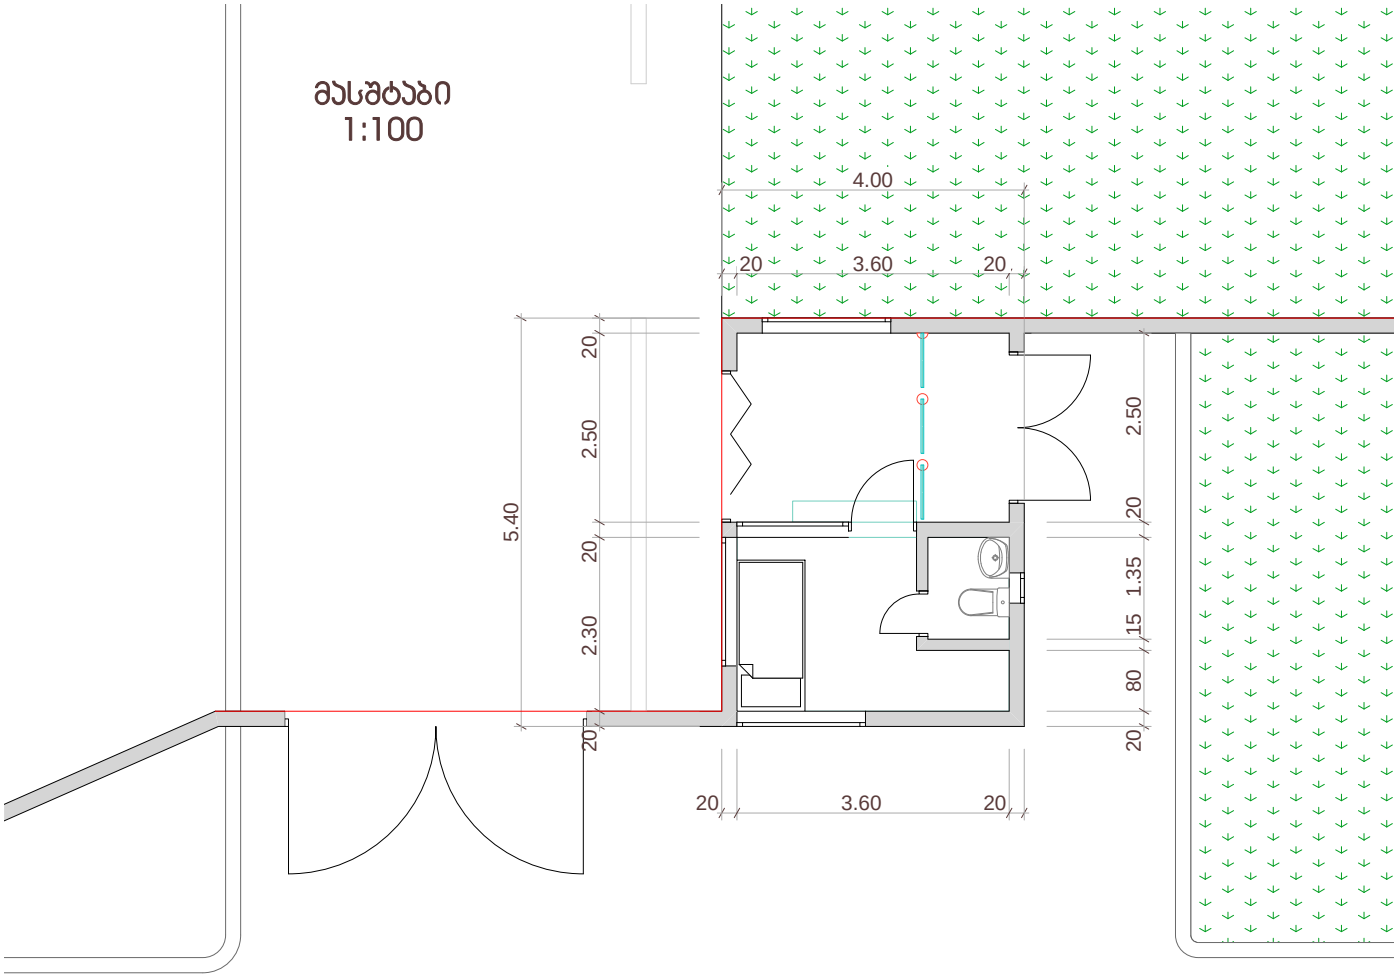

ფასადი შელესილი და შეღებილი, სტაფილოსფერი

კედლის ბლოკის, შელესილი
ცემენტის ნასხურით, რუხი

თუნუქის საჩრდილობელი

ლითონის კარი

მეტალოპლასტმასის კარ ფანჯარა


ფასადი შელესილი და შეღებილი, სტაფილოსფერი
თუნუქის საჩრდილობელი
კედლის ბლოკის, შელესილი
ცემენტის ნასხურით, რუხი
ლითონის კარი
მეტალოპლასტმასის კარ ფანჯარა


4.00
5.4
1.00
3.70
2.00
4.00

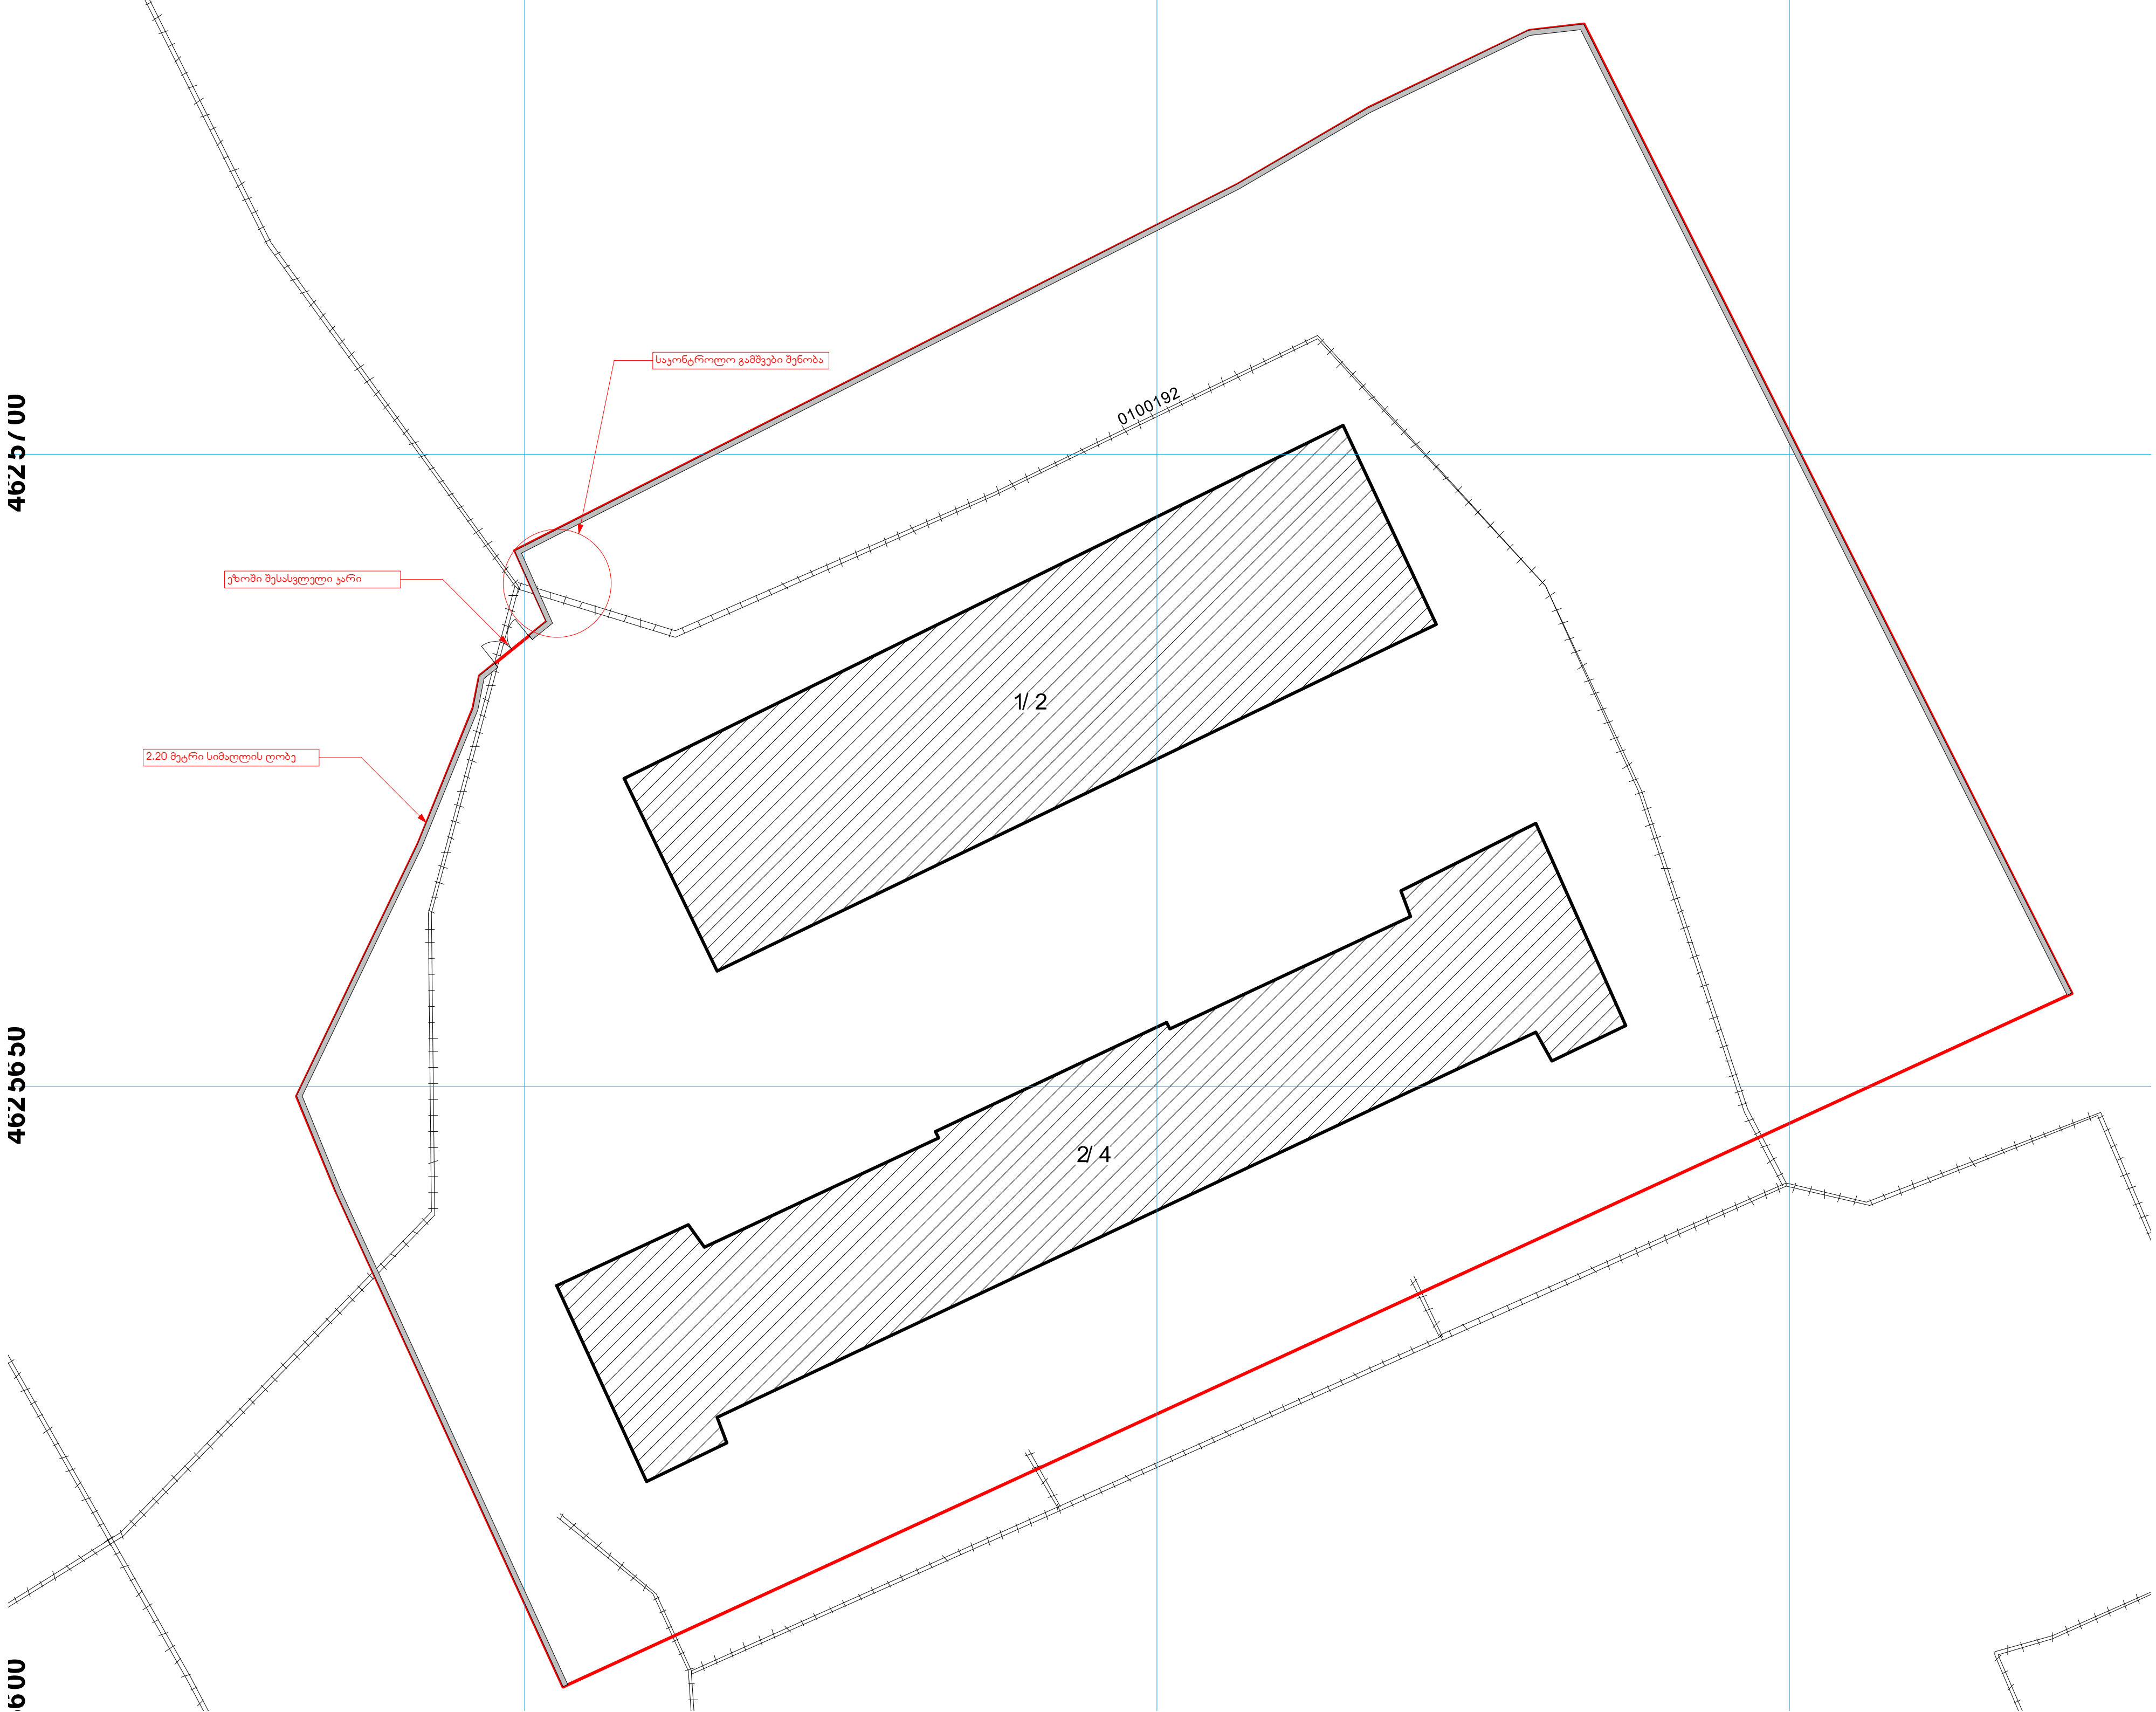

საკონტროლო გამშვები შენობა
ეზოში შესასვლელი კარი
2.20 მეტრი სიმაღლის ღობე
0100192
1/ 2
2/ 4
4625700
4625650