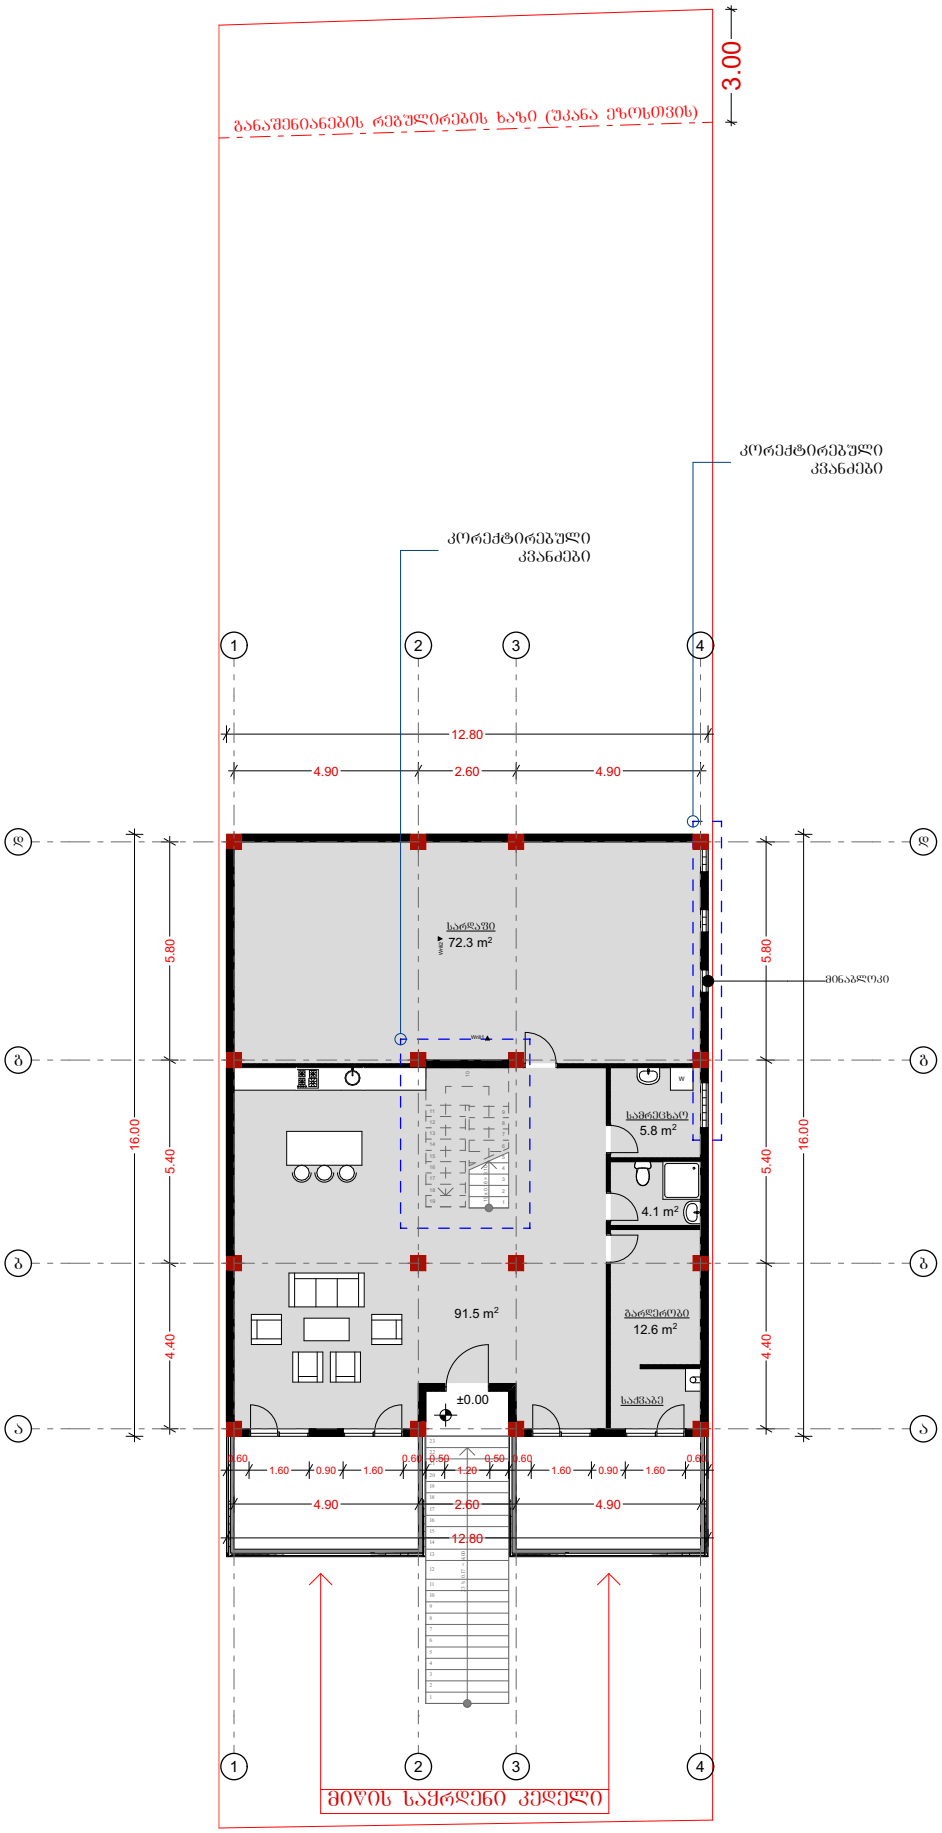

ტექნიკურ-ეკონომიკური მაჩვენებლები

საცხოვრებელი ფართობი - 114.0

სარდაფი - 72.3

მისამართი:	ქალაქი თბილისი, ჭარბჭის 16	
	ბლარი	ხელშეწყობა
დაკვეთა:		
არქიტექტორი:	მ. ცუცქირიძე	

ნახაზის დასახელება

ბეგმა 0.00 ნიშნულზე

2022

1:100

ტექნიკურ-ეკონომიკური მაჩვენებლები

განაშენიანების რეგულირების ხაზი (შპანა ეზოსთვის)

კორექტირებული კვანძები

შპანა ეზო

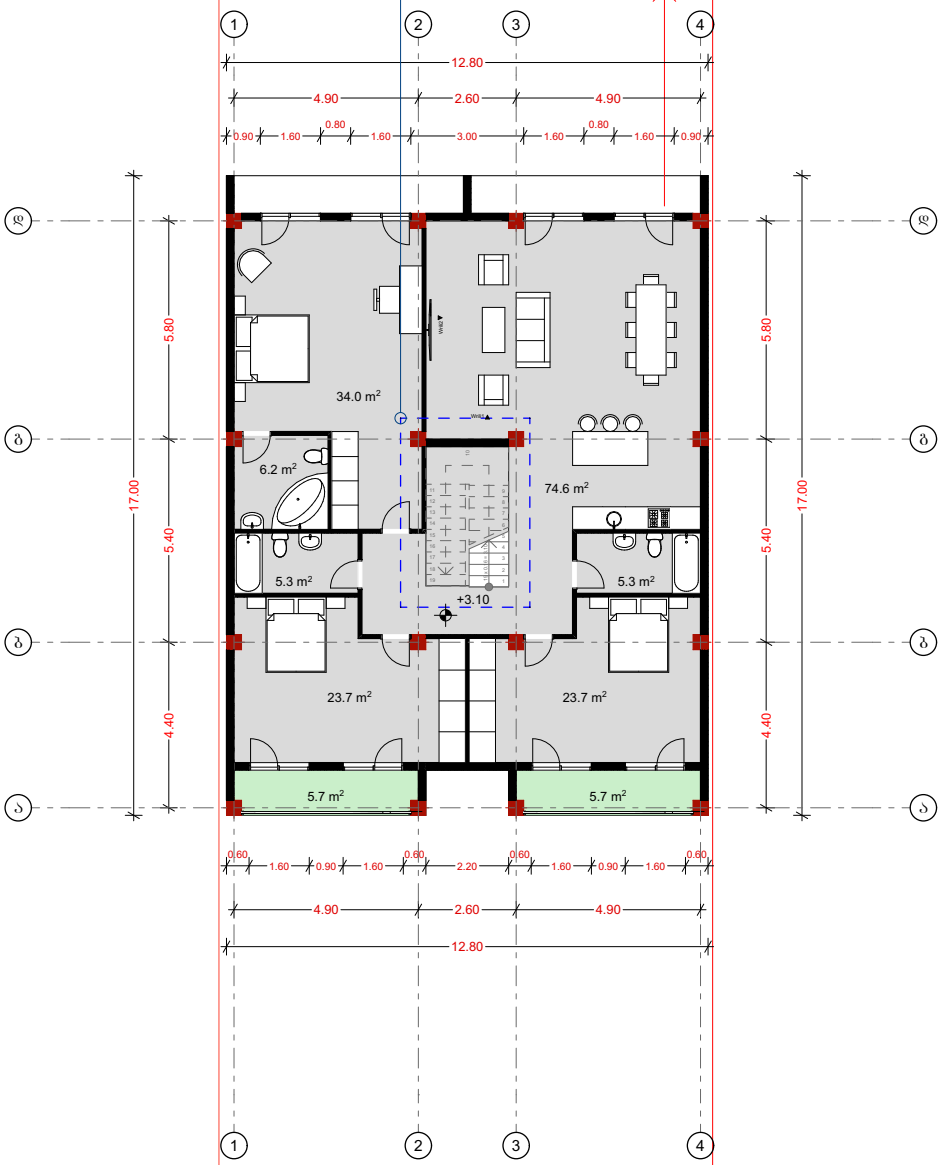

საცხოვრებელი ფართობი - 172.8

საზაფხულო - 11.4

მისამართი:	ქალაქი თბილისი, ზაოქმის 16	
	ბინა	ხელშეკრულება
დაკვეთა:		
არქიტექტორი:	მ. ცუცქირიძე	

ნახაზის დასახელება

ბეგმა +3.10 ნიშნულზე

2022

1:100

ტექნიკურ-ეკონომიკური მაჩვენებლები

განაშენიანების რეგულირების ხაზი (შპანა ეზოსთვის)

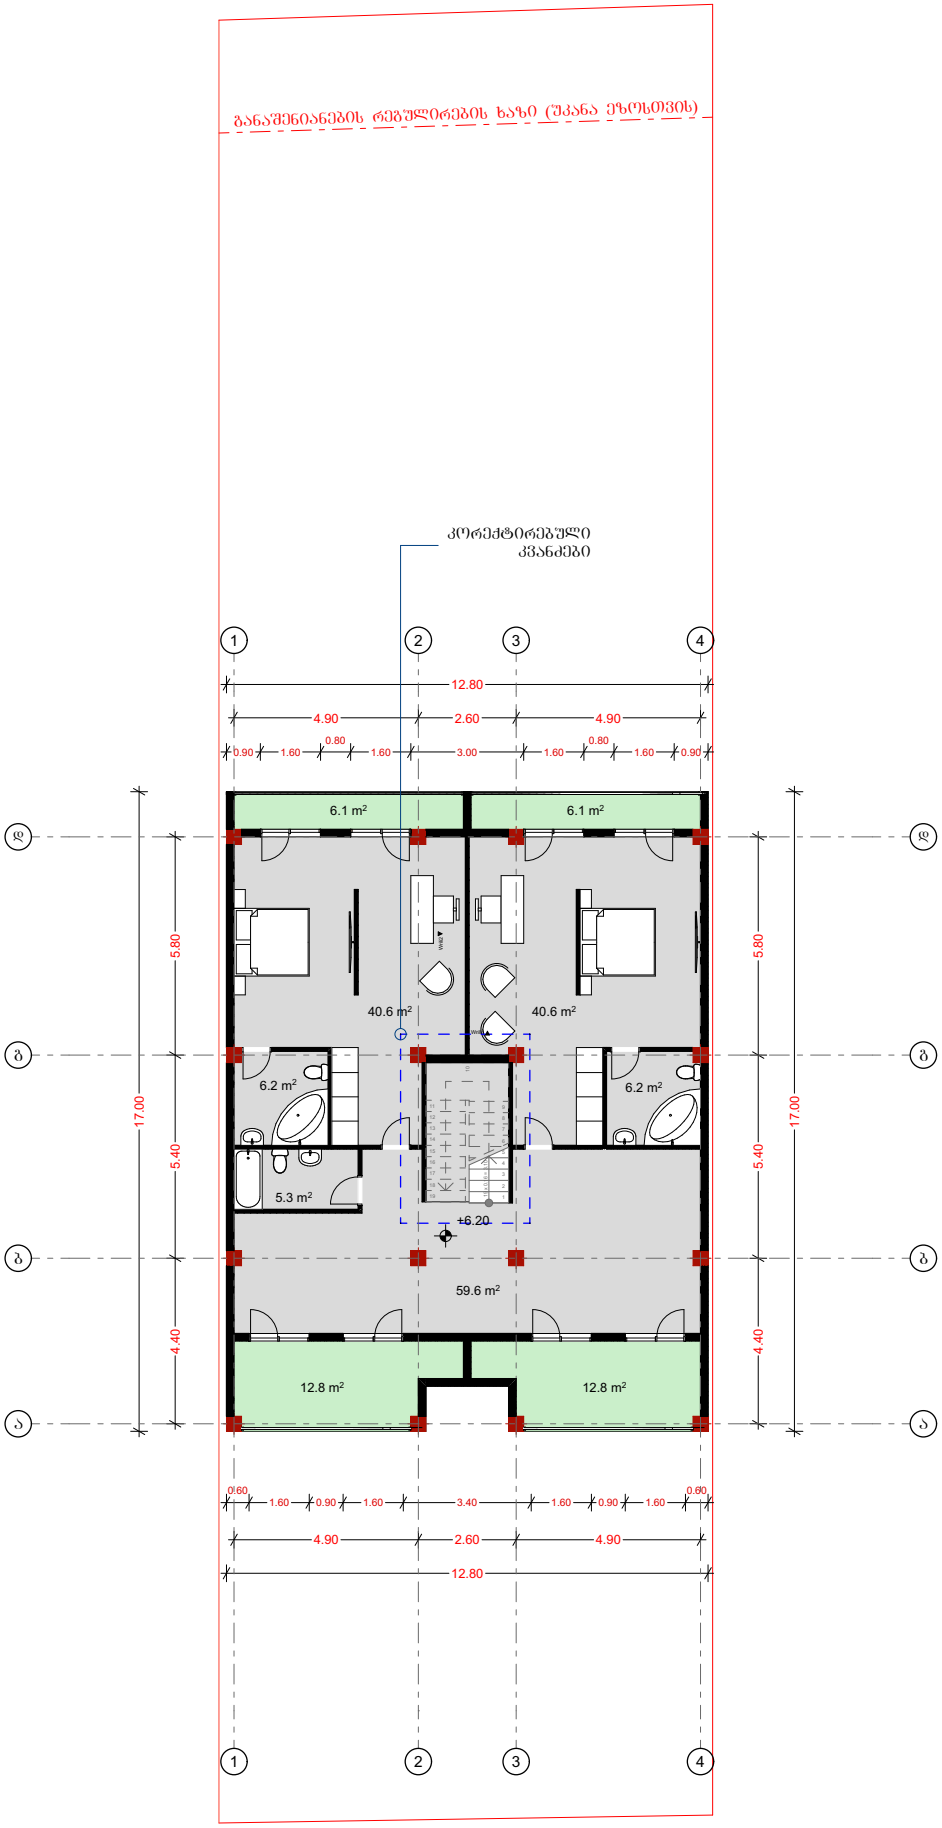

საცხოვრებელი ფართობი - 158.5

საზაფხულო - 37.8

მისამართი:	ქალაქი თბილისი, ზაოქმის 16	
	ბლარი	ხელშეწყობა
დაკვეთა:		
არქიტექტორი:	მ. ცუცქირიძე	

ნახაზის დასახელება

ბეგმა +6.20 ნიშნულზე

2022

1:100

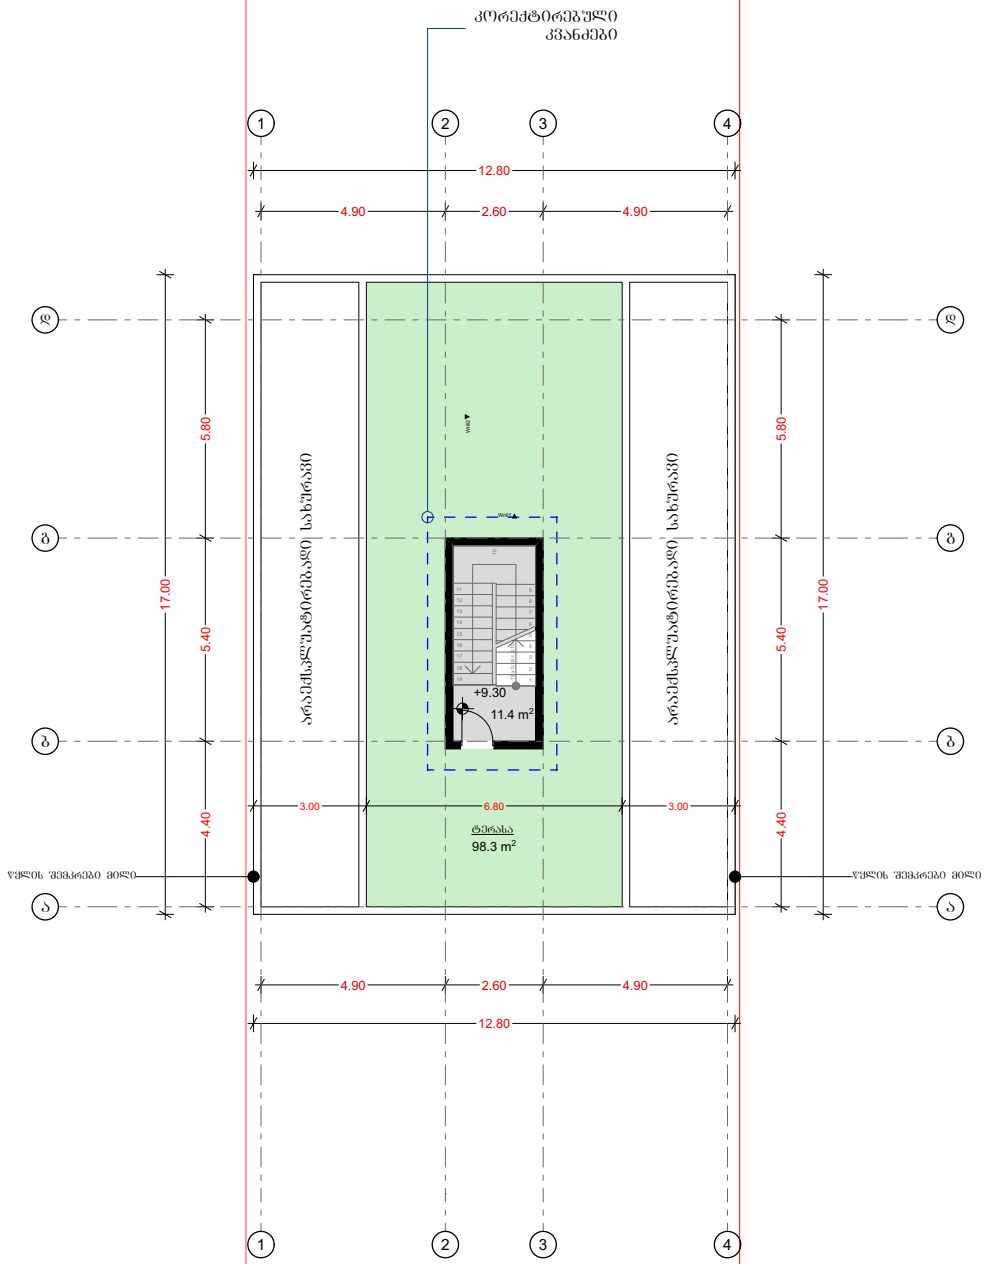

GSPublisherVersion 0.0.100.100

98.3 m2

11.4 m2 19 x 0.16 = 3.10

1

2

3

4

5

6

7

8

9

10
11
12
13
14
15
16
17
18
19

ფასადი1 ფასადი1 ფასადი2 ფასადი2

ფასადი3 ფასადი3 ფასადი4 ფასადი4

ჭრილი1

ჭრილი2

4.90 2.60 4.90

4.90 2.60 4.90

4.40 5.40 5.80

17.00

4.40 5.40 5.80

17.00

12.80

12.80

3.00 6.80 3.00

+9.30

წყლის შემკრები მილი წყლის შემკრები მილი

კორექტირებული
კვანძები

არაექსპლუატირებადი სახურავი

არაექსპლუატირებადი სახურავი

ქალაქი თბილისი, ზარწემის 16

ტერასა

2

2

3

3

1

1

a a

g g

b b

4

4

d d

ტექნიკურ-ეკონომიკური მაჩვენებებლები

ნახაზის დასახელება

გეგმა +9.30 ნიშნულზე
2022

1:100

დამკვეთი:
არქიტექტორი:

გვარი ხელმოწერა

მისამართი:

მ. ცუცქირიძე

განაშენიანების რეგულირების ხაზი (უკანა ეზოსთვის)

საზაფხულო - 98.3

საცხოვრებელი ფართობი - 11.4

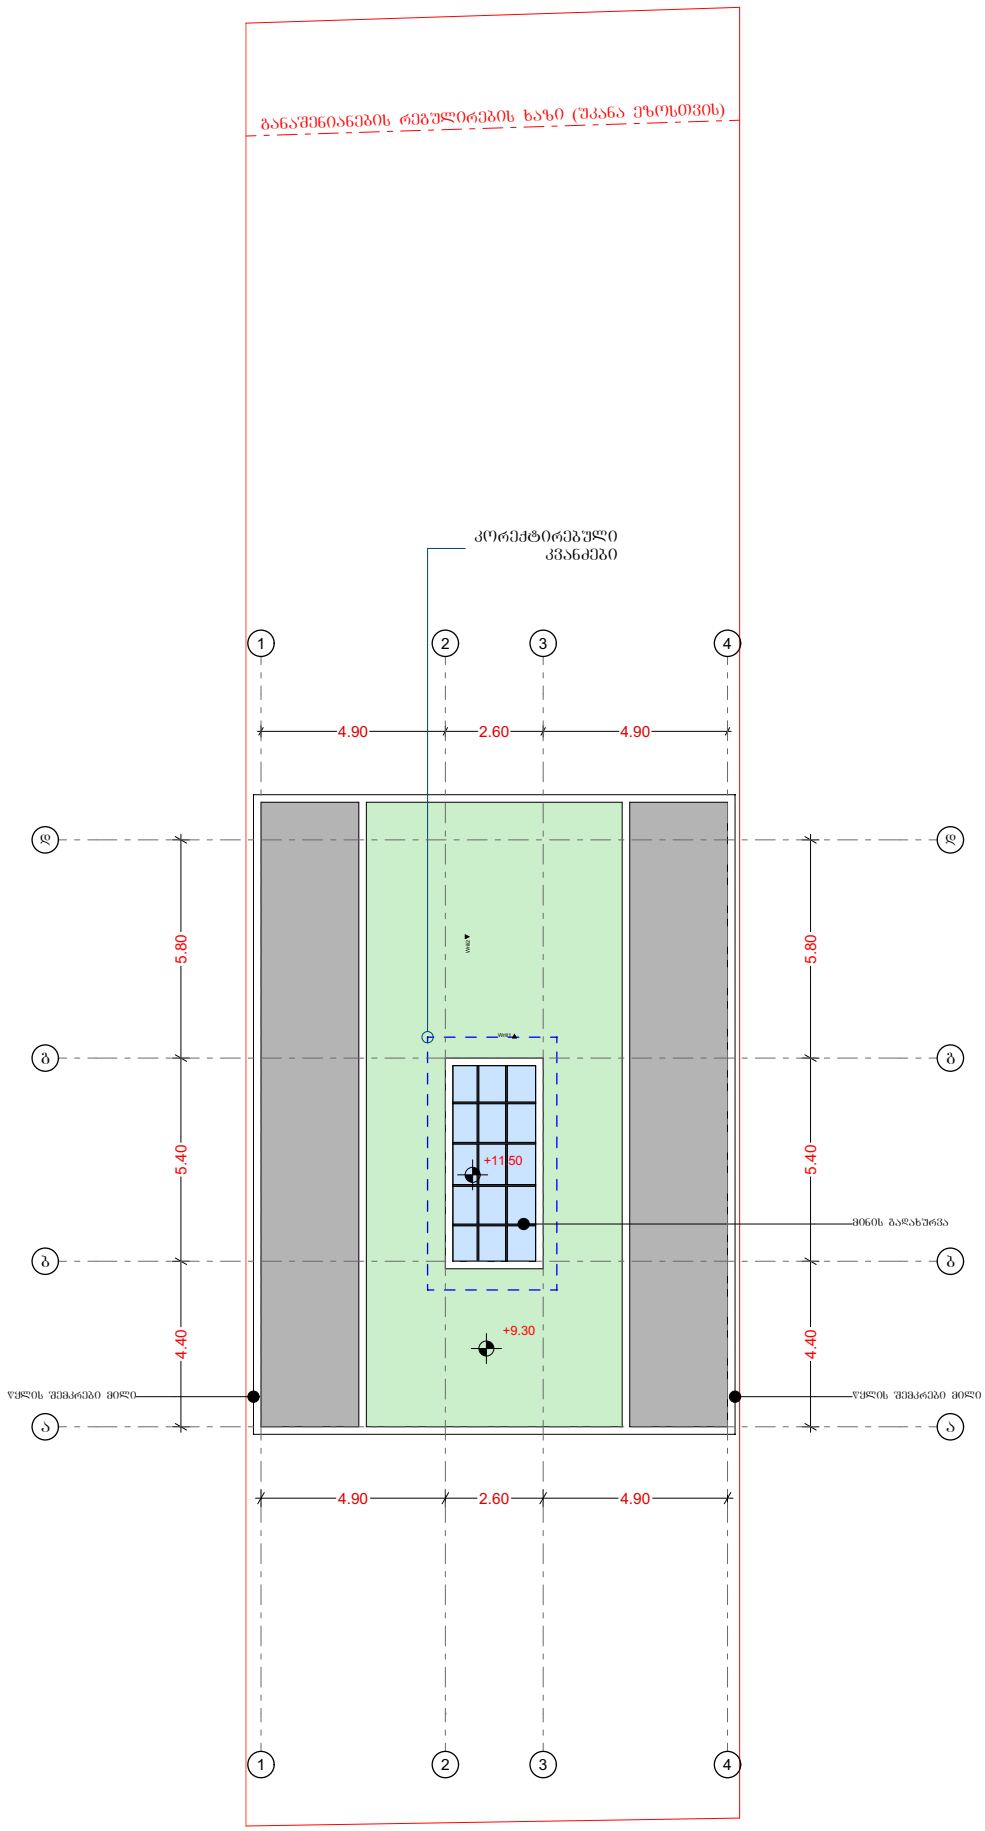

მისამართი:	ქალაქი თბილისი, ჭაოჭვის 16	
	ბლარი	ხელშეწყობა
დაკვეთა:		
არქიტექტორი:	მ. ცუცქირიძე	

ნახაზის დასახელება

ბეგმა +11.50 ნიშნულზე

2022

1:100