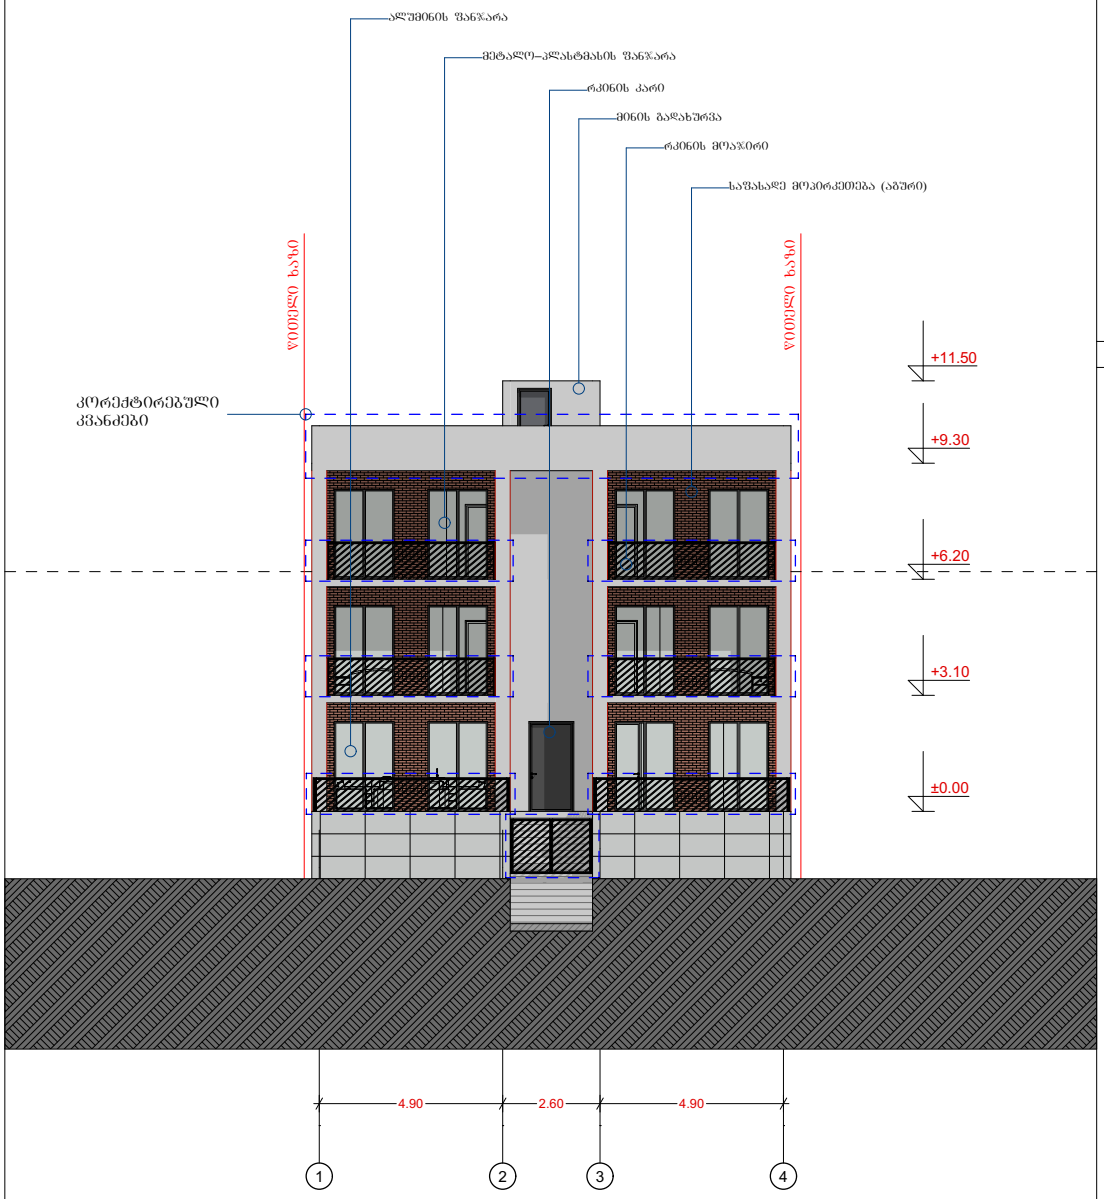

39.7 m²

ტექნიკურ-ეკონომიკური მაჩვენებლები

აირობითი ნიშნები:

0.00 არქიტექტურული ნიშნული

მისამართი:	ქალაქი თბილისი, ზარფშის ს6	
	გვარი	ხელმოწერა
დამკვეთი:		
არქიტექტორი:	მ. ცეცქიშვილი	

ნახაზის დასახელება

ფასადი 1

2022

1:100

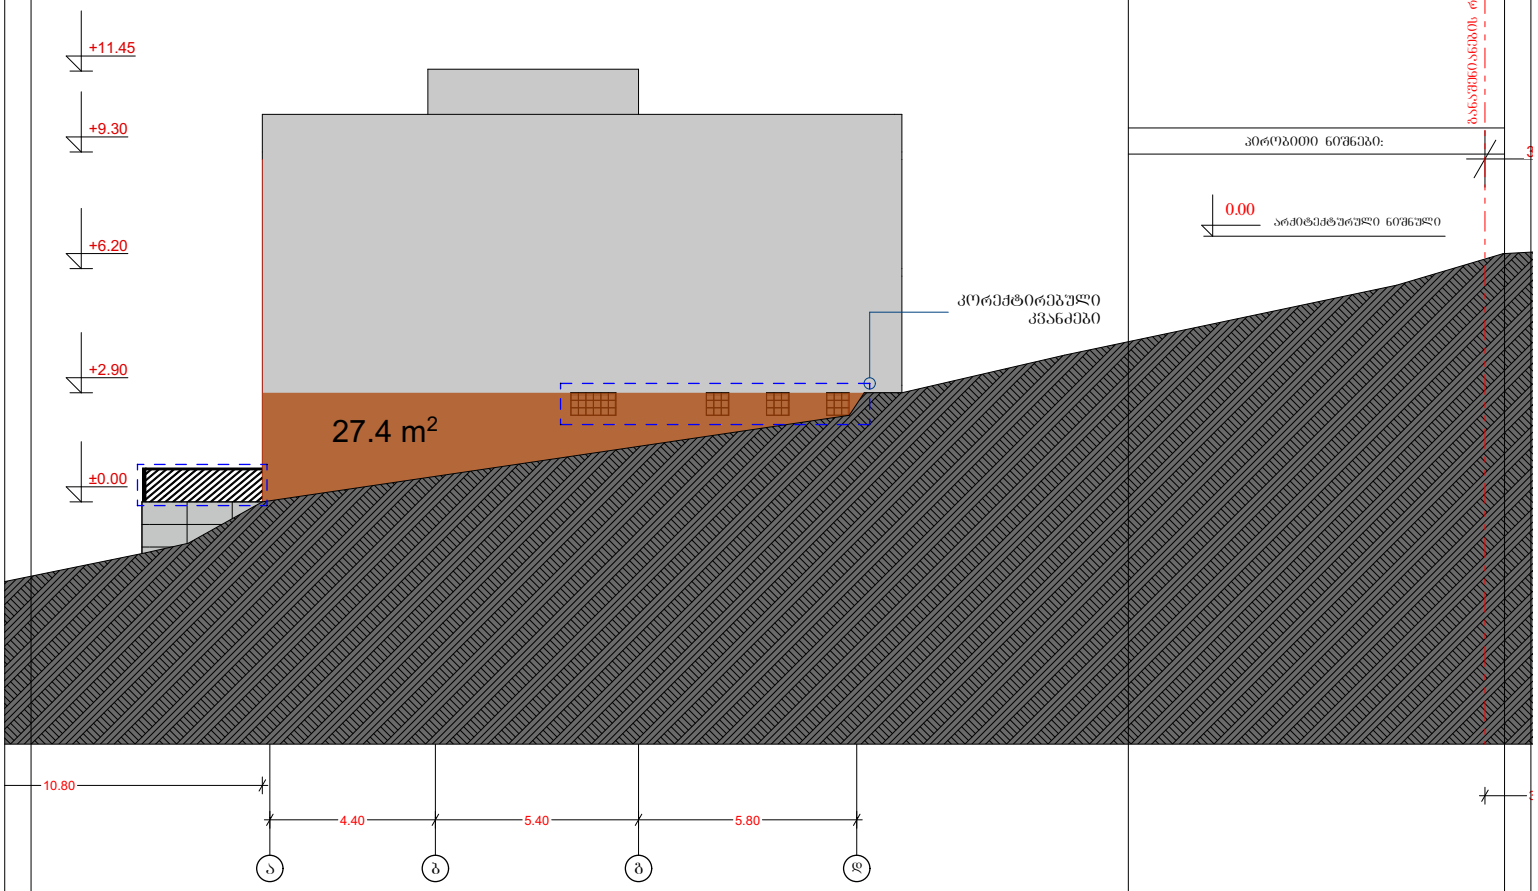

GSPublisherVersion 0.0.100.100

a b g d

-3.85

3.00

4.40 5.40 5.80

3.00

10.80

±0.00

+2.90

+6.20

+9.30

+11.45

27.4 m2

კორექტირებული
კვანძები

0.00

ქალაქი თბილისი, ზარწემის 16

პირობითი ნიშნები:

განაშენიანების რეგულირების ხაზი(უკანა ეზოსთვის)

არქიტექტურული ნიშნული

ტექნიკურ-ეკონომიკური მაჩვენებებლები

ნახაზის დასახელება

ფასადი 2

2022

1:100

დამკვეთი:
არქიტექტორი:

გვარი ხელმოწერა

მისამართი:

მ. ცუცქირიძე

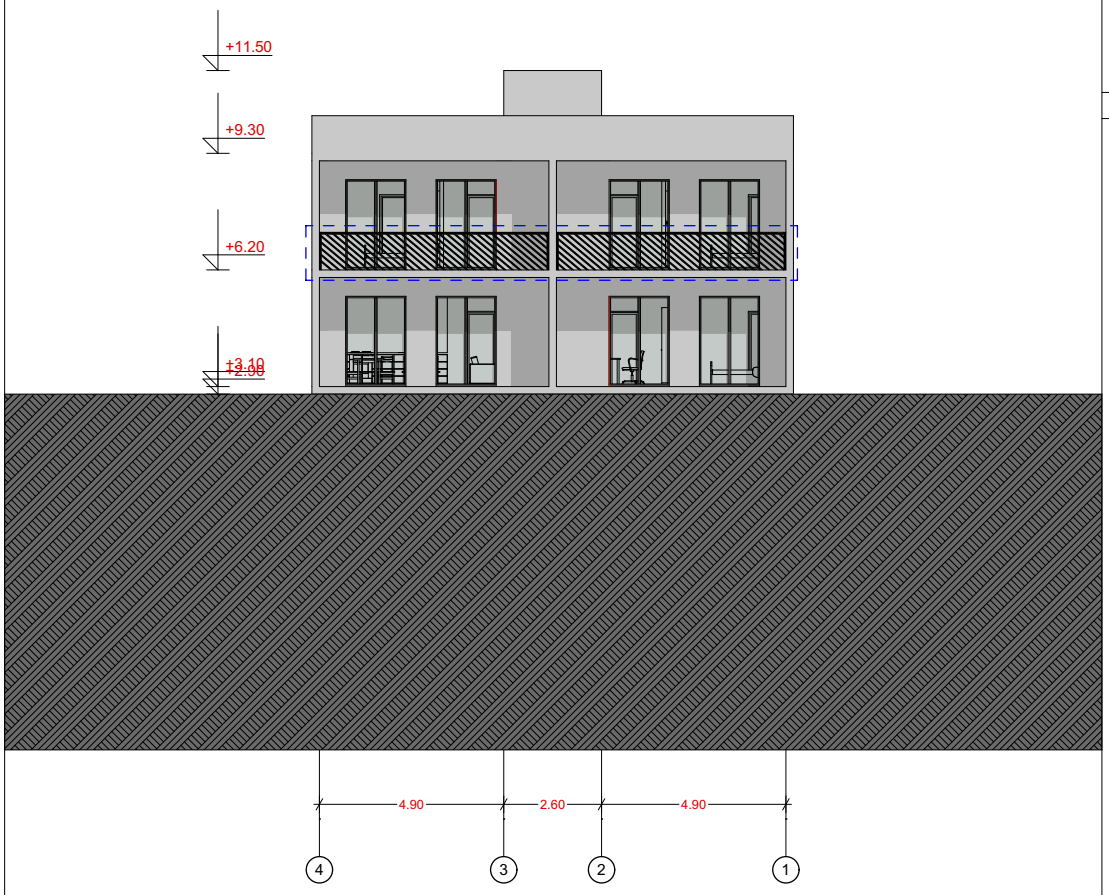

GSPublisherVersion 0.0.100.100

4 3 2 1

4.90 2.60 4.90

0.00

ქალაქი თბილისი, ზარწემის 16

პირობითი ნიშნები:

+2.90 +3.10

+6.20

+9.30

+11.50

არქიტექტურული ნიშნული

ტექნიკურ-ეკონომიკური მაჩვენებებლები

ნახაზის დასახელება

ფასადი 3

2022

1:100

დამკვეთი:

არქიტექტორი:

გვარი ხელმოწერა

მისამართი:

მ. ცუცქირიძე

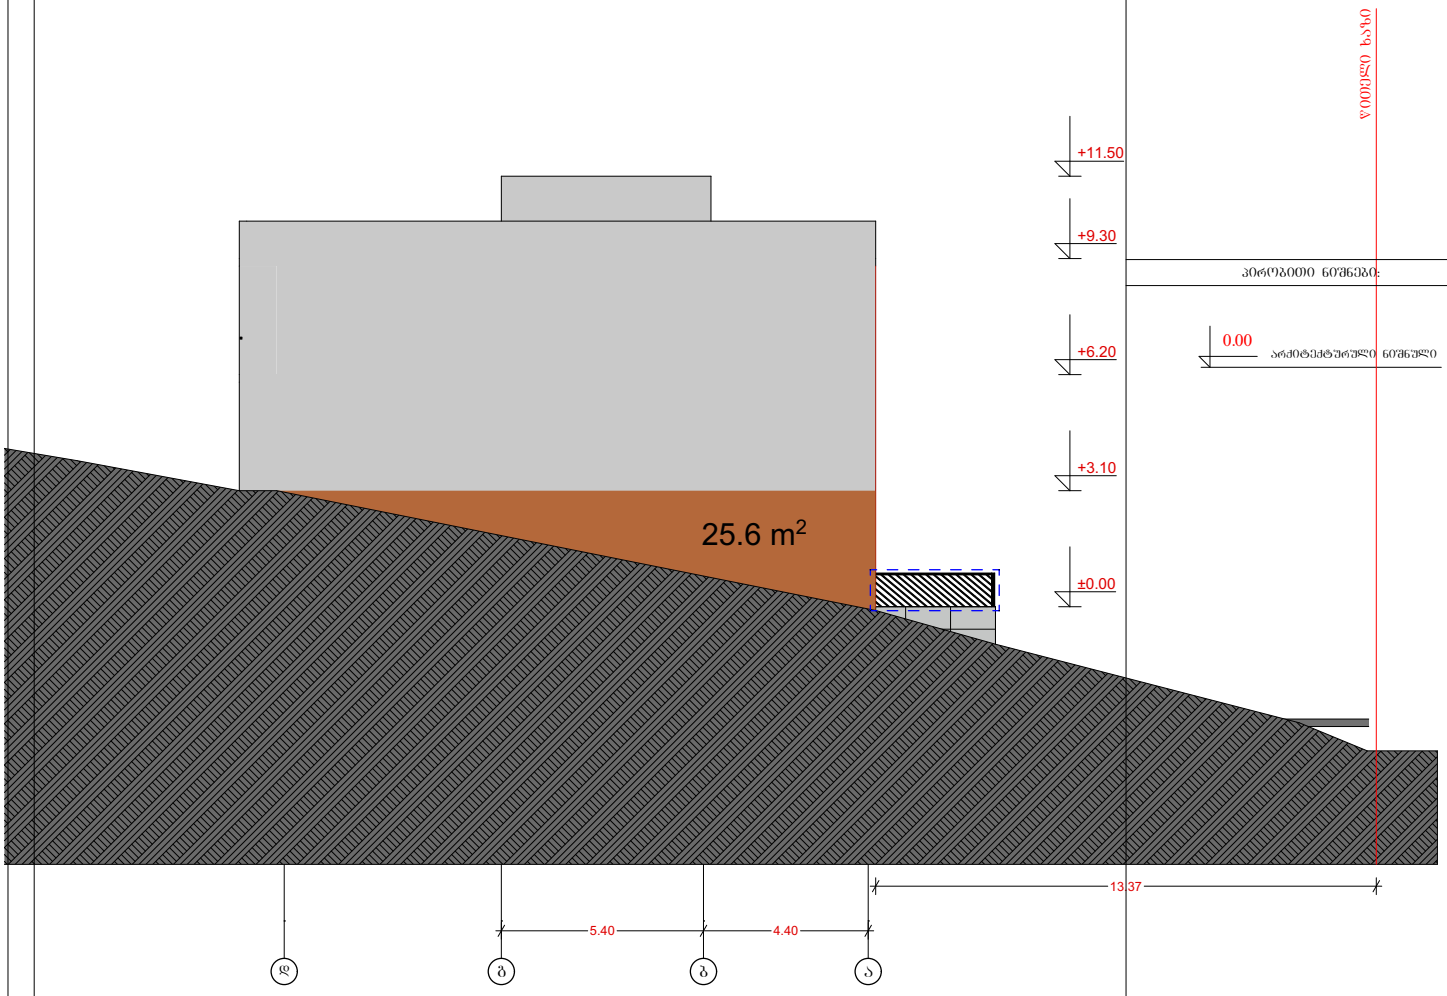

GSPublisherVersion 0.0.100.100

d g b a

5.40 4.40

13.37

25.6 m2

0.00

ქალაქი თბილისი, ზარწემის 16

პირობითი ნიშნები:

±0.00

+3.10

+6.20

+9.30

+11.50

წითელი ხაზი

არქიტექტურული ნიშნული

ტექნიკურ-ეკონომიკური მაჩვენებებლები

ნახაზის დასახელება

ფასადი 4
2022
1:100

დამკვეთი:
არქიტექტორი:

გვარი ხელმოწერა

მისამართი:
მ. ცუცქირიძე