ტოპოგრაფიული რუკა

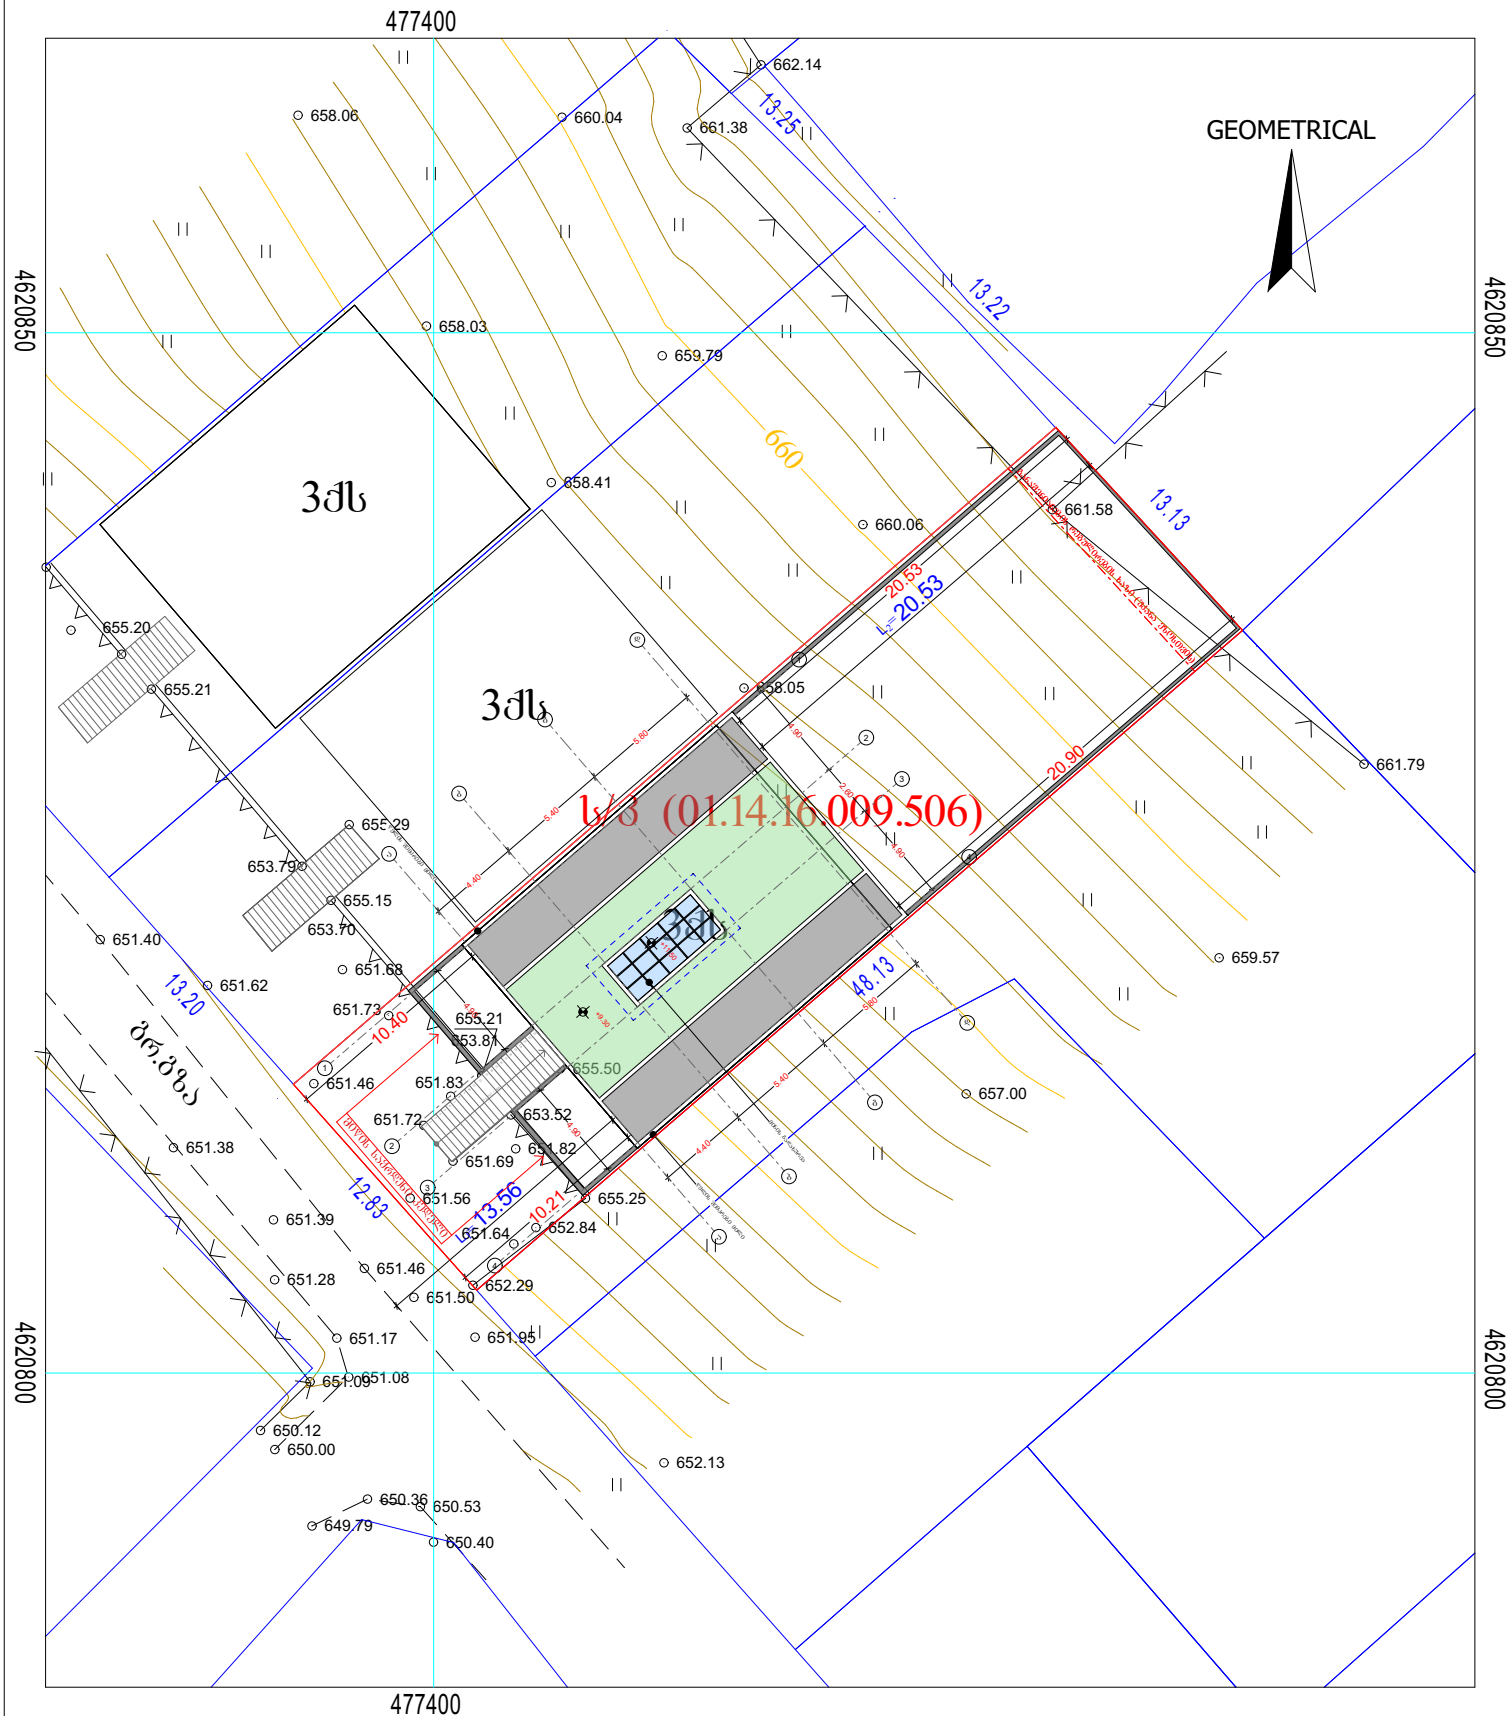

პირობითი აღნიშვნები

ქს	საცხოვრებელი შენობა	წ	წყალი
ქას	არასაცხოვრებელი შენობა		ბორდიური
წ.	წარდული	ა	ასფალტის გზა
სათბური	სათბური	ბრ.	ბრუნტის გზა
ანგრევი	დანგრეული შენობა		რკინიგზა
რეზ	რეზერვუარი		მთავარი იზოჰიფსი
ტრ.	ელ. ქვესადგური	221	იზოჰიფსი სიმაღლით ქვის ღობე
	მიწის ნაკვეთის საზღვარი		ლითონის ღობე
	მეზობლის მ/ნ საზღვარი		ბეტონის ღობე
ბ	ბაზი		მავთულბადის ღობე

	ნაქარი მიწა		ხეები, პალმა, ბუჩქი
	ჩამოჭრილი ბრუნტი		ბოძები
	ქარსაცავი ხოლო		განათების ელ. ბოძი
	ცოცხალი ღობე		ონკანი, სათვალთვალო ჭა
			ანძა, ანტენა

GEOSCAN

ქ. თბილისი, რ. ხომლელის ქ. №5ა

ტელ: 579 03 33 22

GEOSCAN777@Gmail.com

დირექტორი		დ. ზედგინიძე
შესრულა		g. farTlaZe
დახაზა		დ. ზედგინიძე
მისამართი	ქ. თბილისი, ზარწემის ქ. №16	
მ 1:500	GEO-CORS WGS 84 UTM T38	10.10.2022

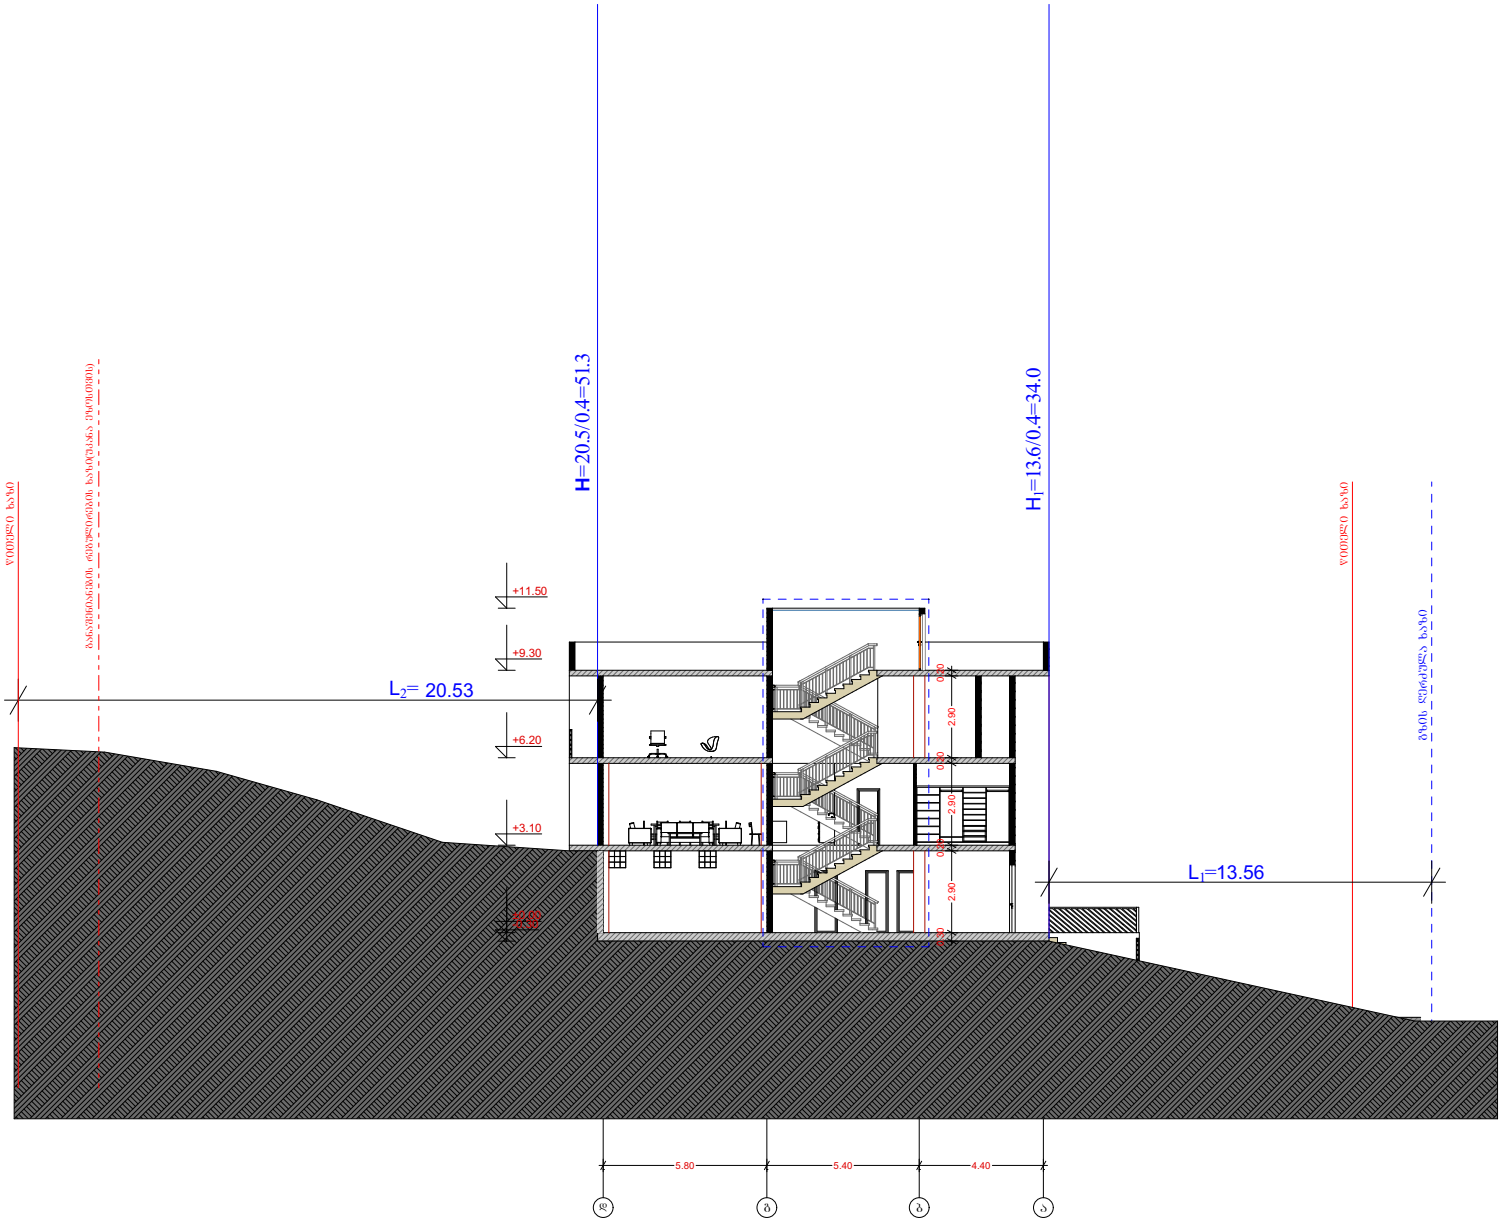

ტექნიკურ-ეკონომიკური მახვილგაბნევლები

პროექტის დეტალები:

0.00 არქიტექტურული დეტალი

მისამართი:	ქალაქი თბილისი, ზაოზერნის 36
	ბინის	ხელშეკრულება
წარმომადგენელი:	
არქიტექტორი:	ზ. ლეკიშვილი

ნახაზის შინაარსი

სემაფორის ხიდი

2022

1:100