ტოპო გეგმა

მისამართი: ქ. თბილისი, სოფ. ტაბახმელა, თბილისი-კოჯორის გზატკეცილი №62

ფართობი: 200.00 კვ.მ

დამკვეთი: შპს "ჯილეფრო" (405434310)

საკადასტრო კოდი №81.02.08.546

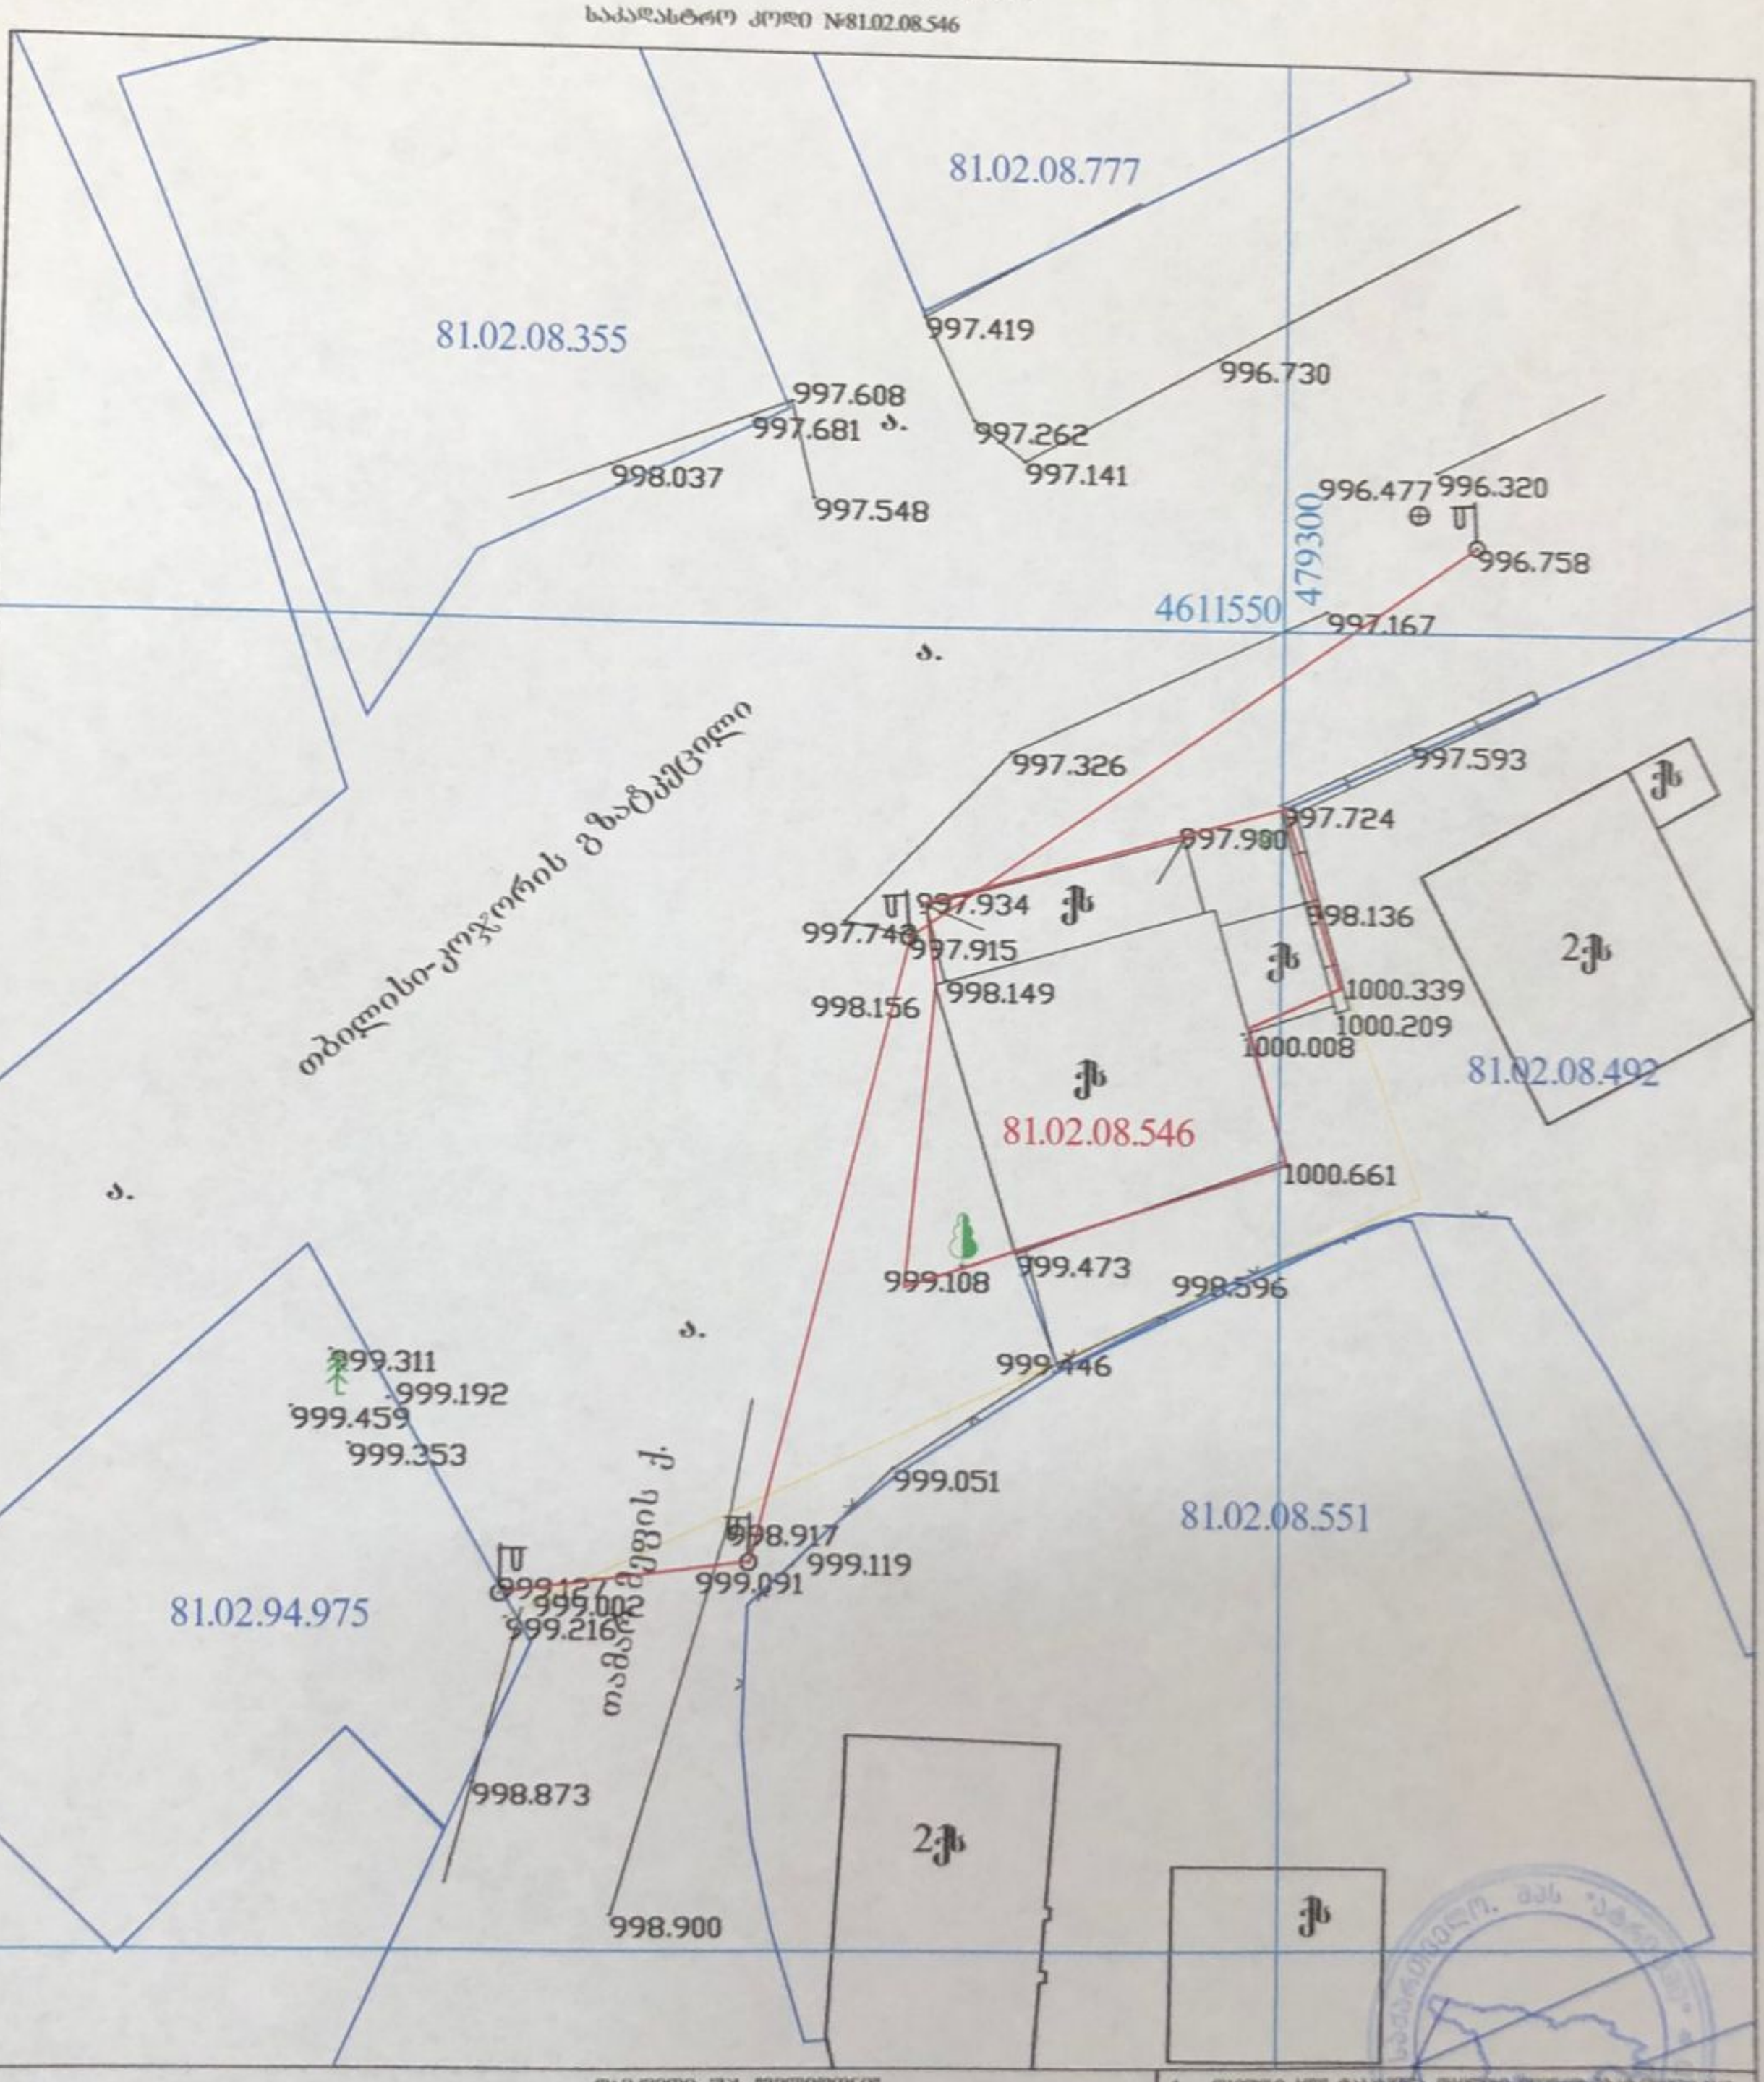

დამკვეთი: შპს "ჯილეფრო"	ა. თბილისი, სოფ. ტაბახმელა, თბილისი-კოჯორის გზატკეცილი №62	
პირობითი ნიშნები	შპს "ალფა"	
	დამკვეთი	ს. 1:500
	შემსრულებელი	ს. 1:500
	ს. 1:500	27/12/2021

საპროექტო გენ-გეგმა მასშტაბი 1:500

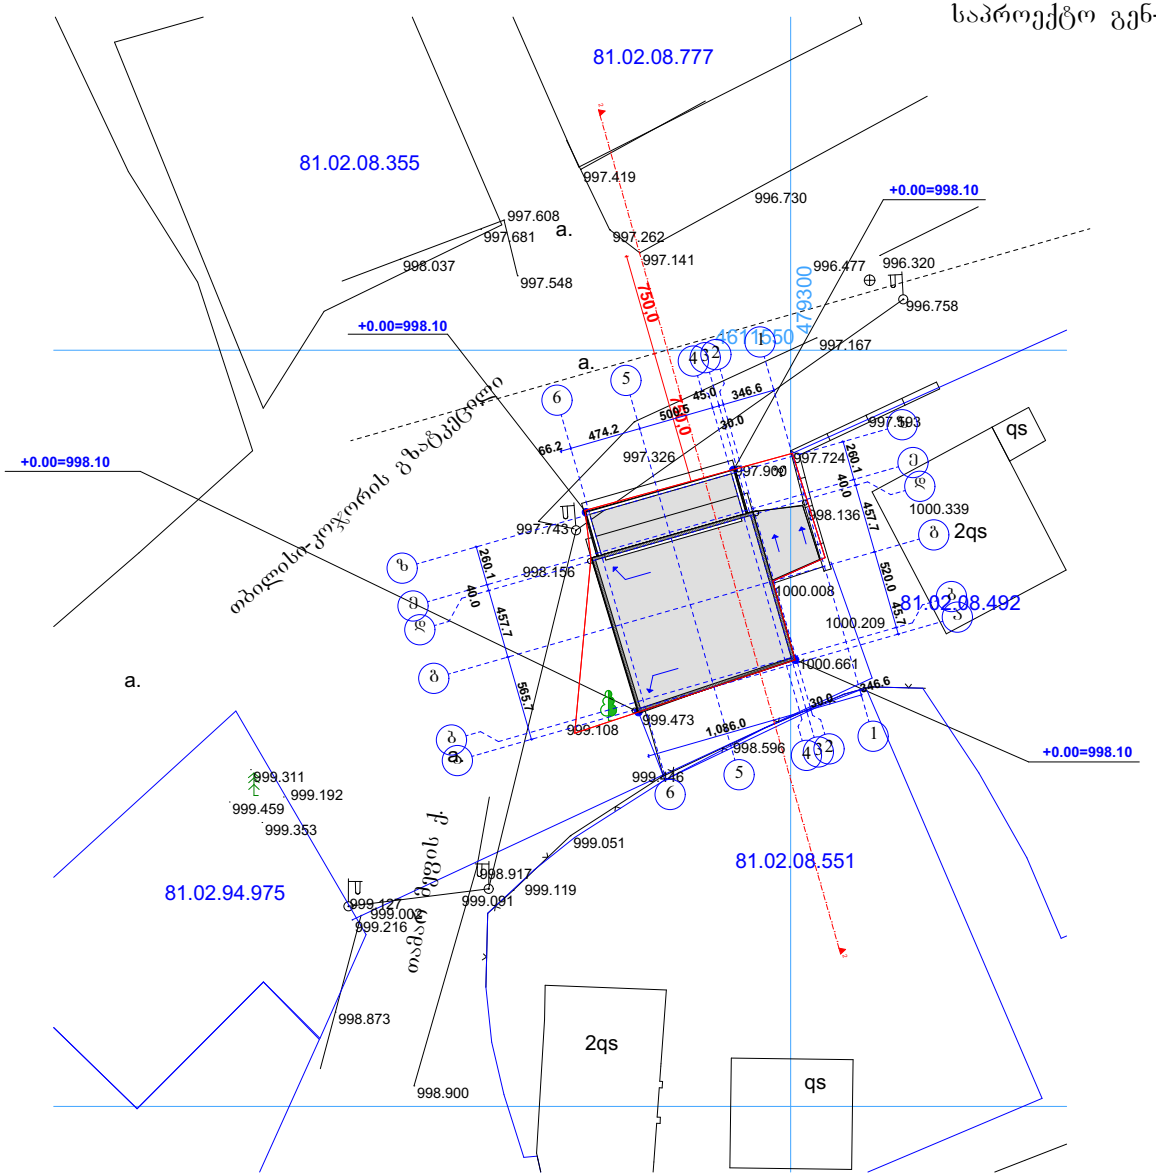

			არსებული შენობის რეკონსტრუქციის პროექტი
დამკვეთი			ფურც.#
პრ. მთ. არქ.		ნ. ფარცხალაძე	ფურცლ.
შეასრულა		ნ. ფარცხალაძე	მ. 1:100