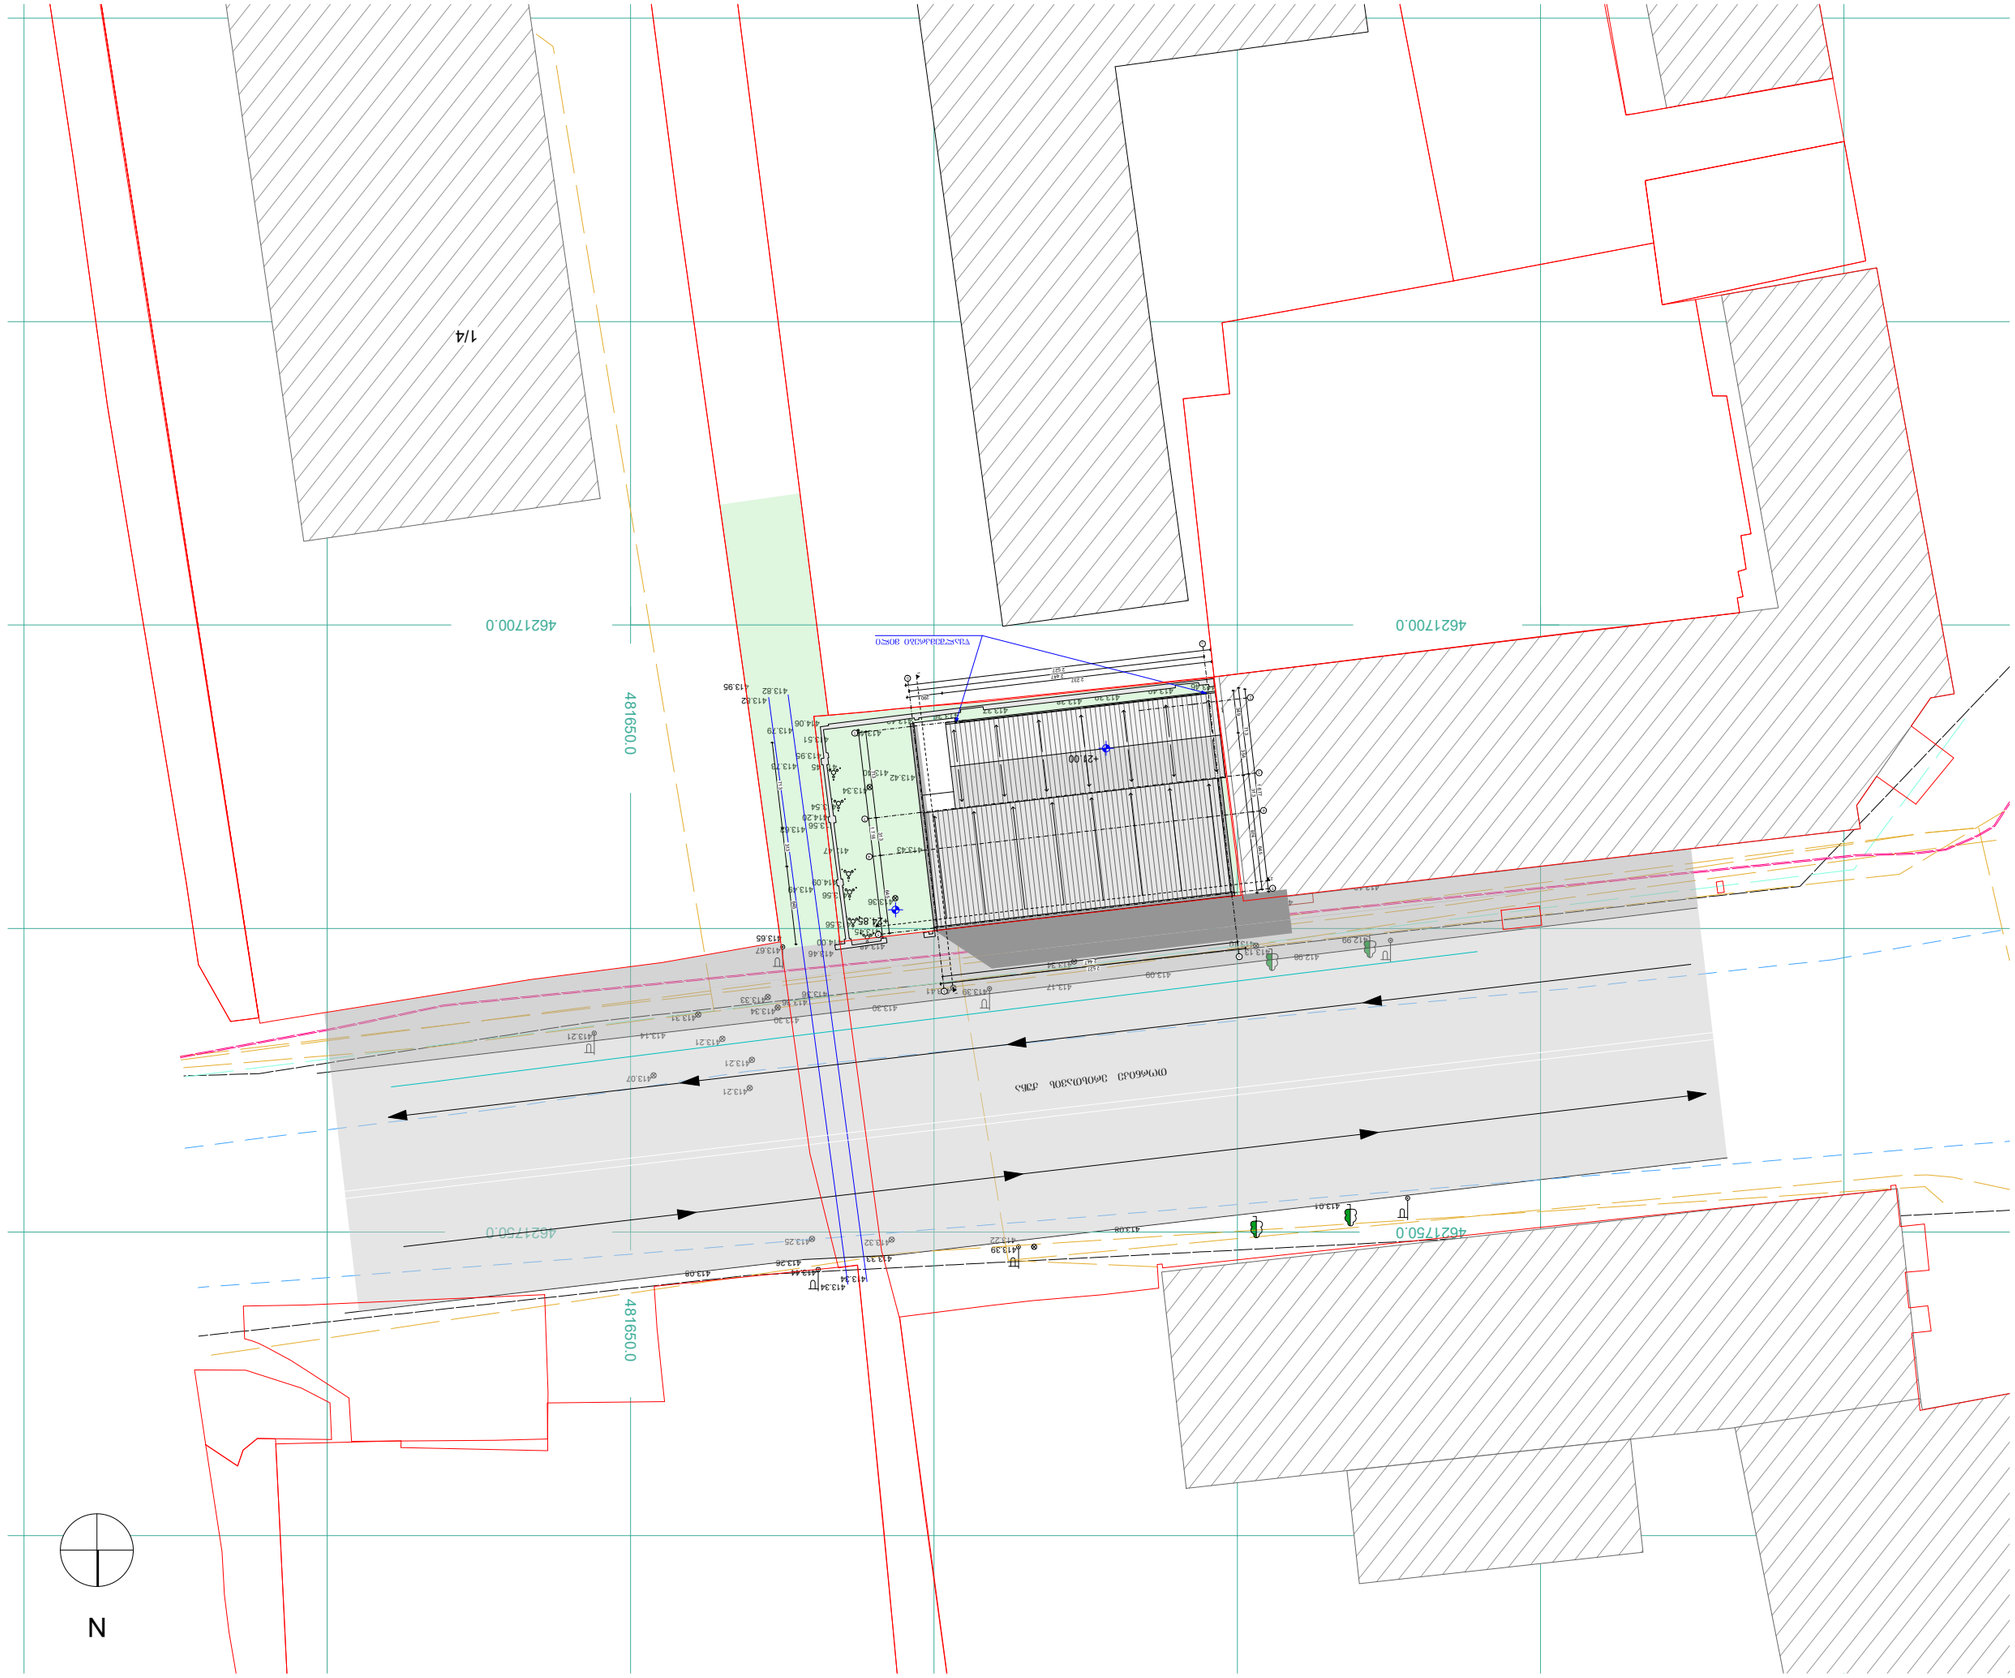



























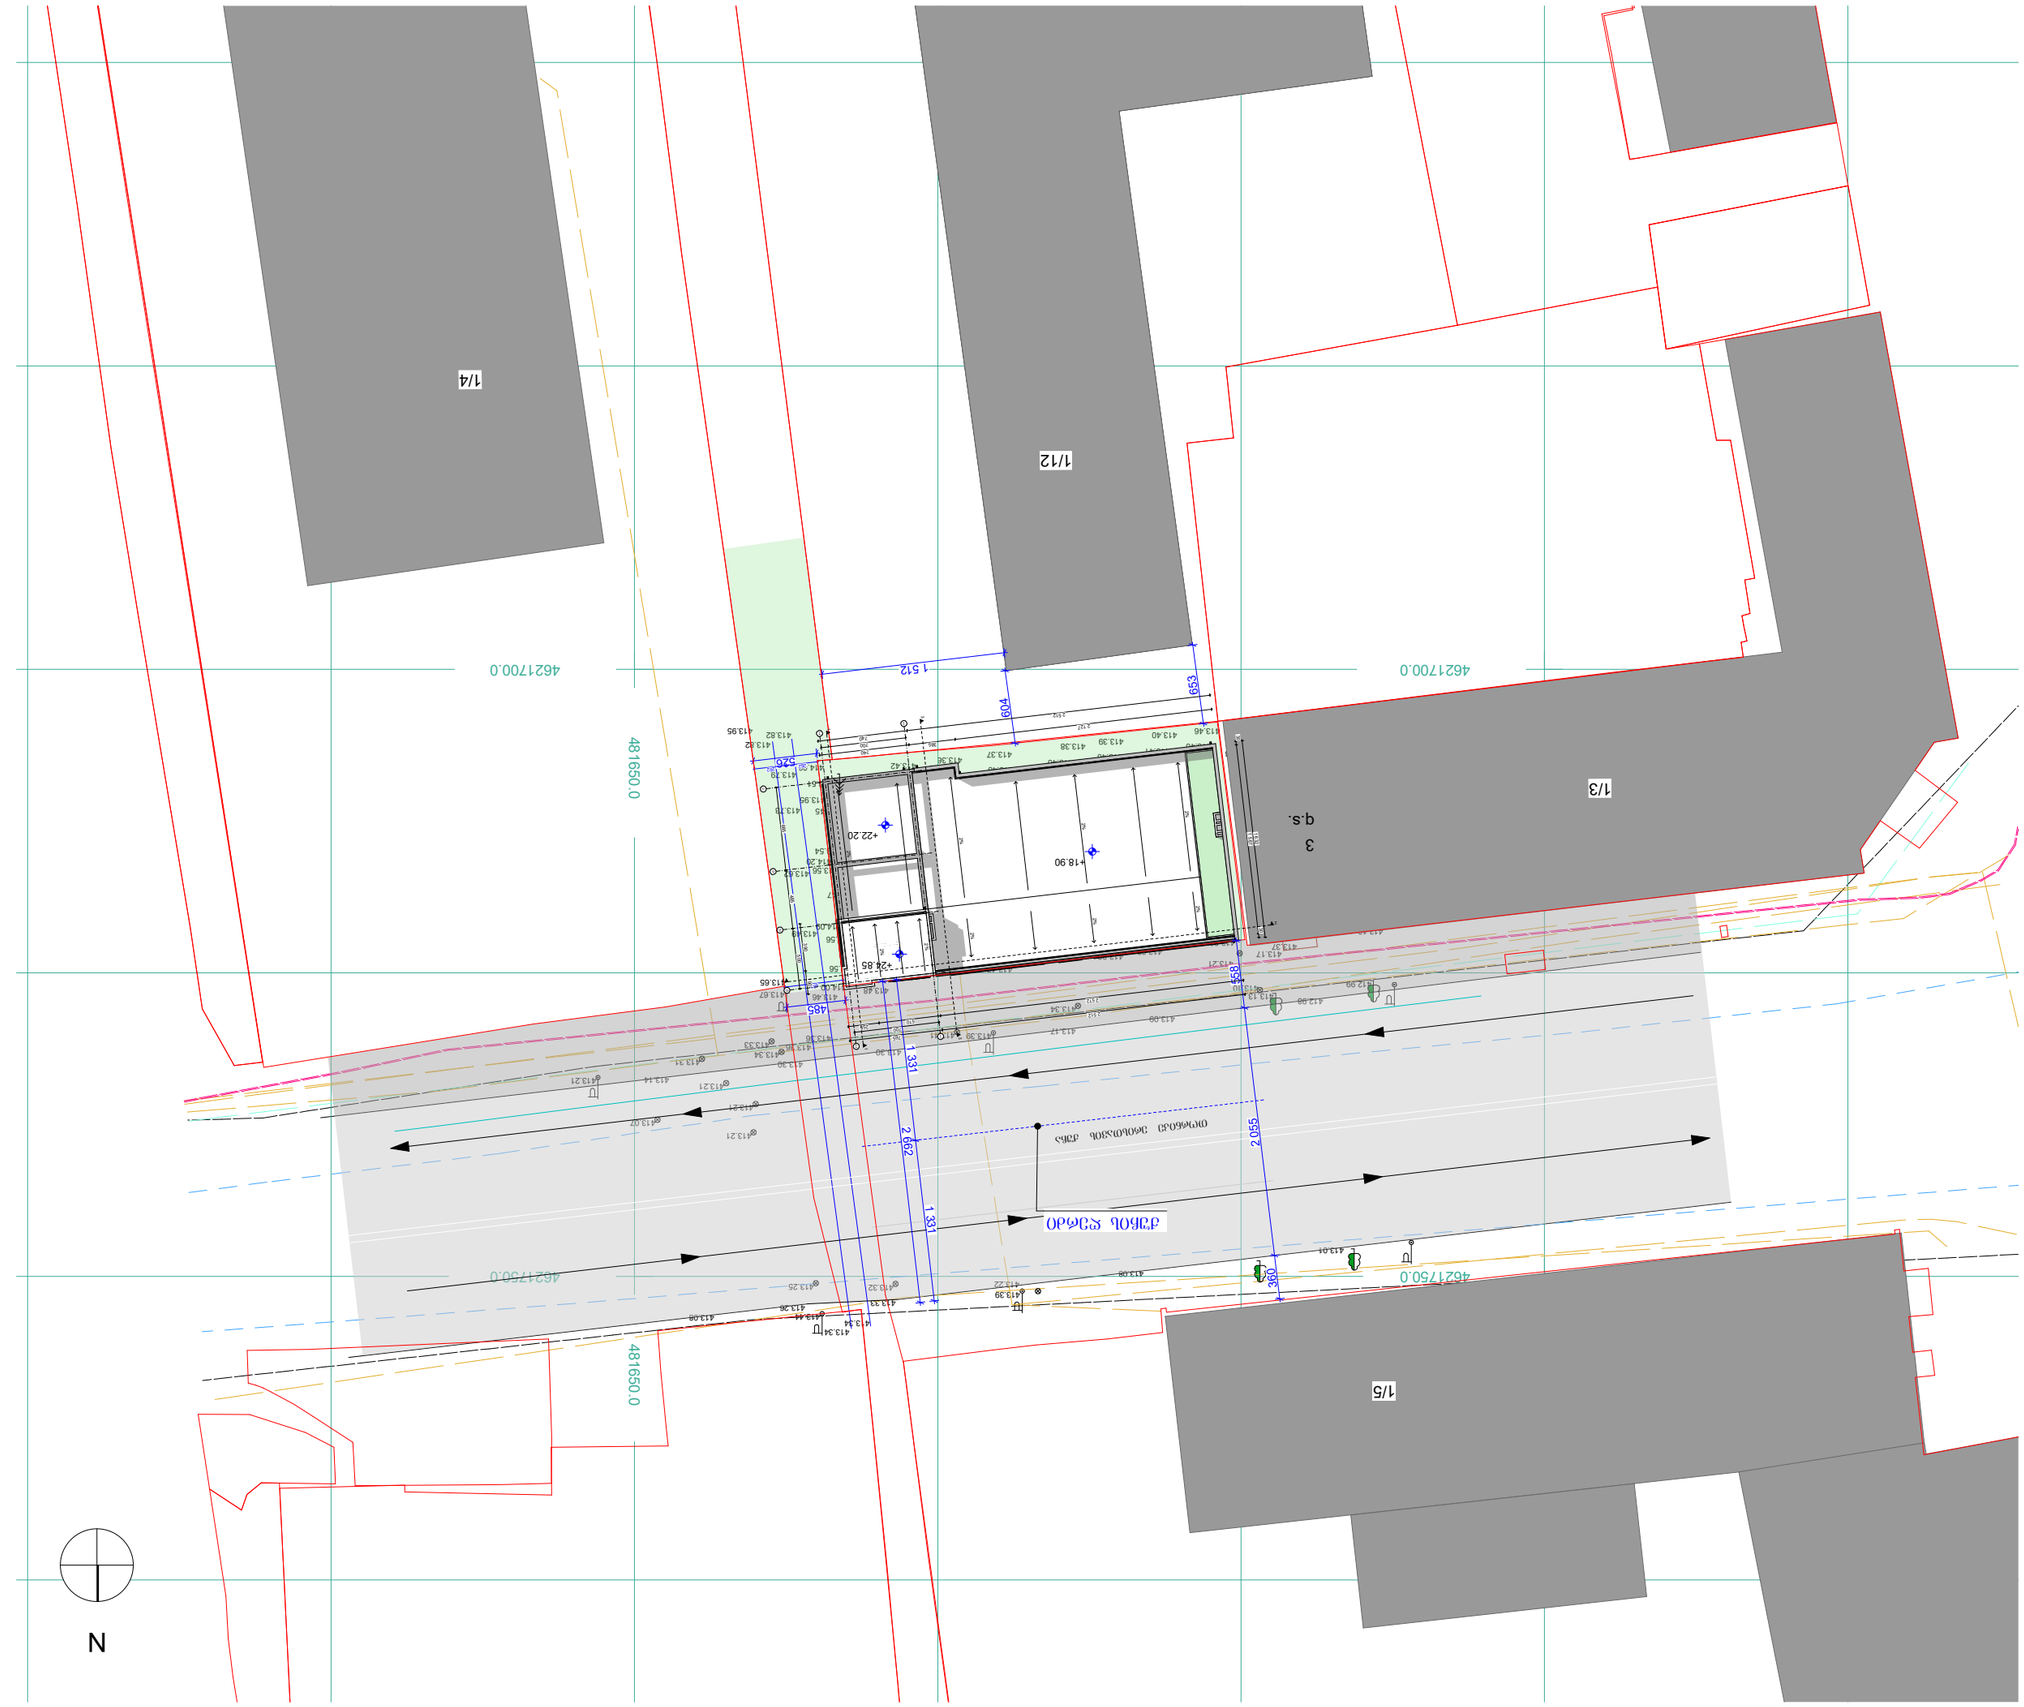




Ი/მ ვიტალი ენუქიანი

Tel: +995 593-13-18-27
e-mail: v.enukian@gmail.com

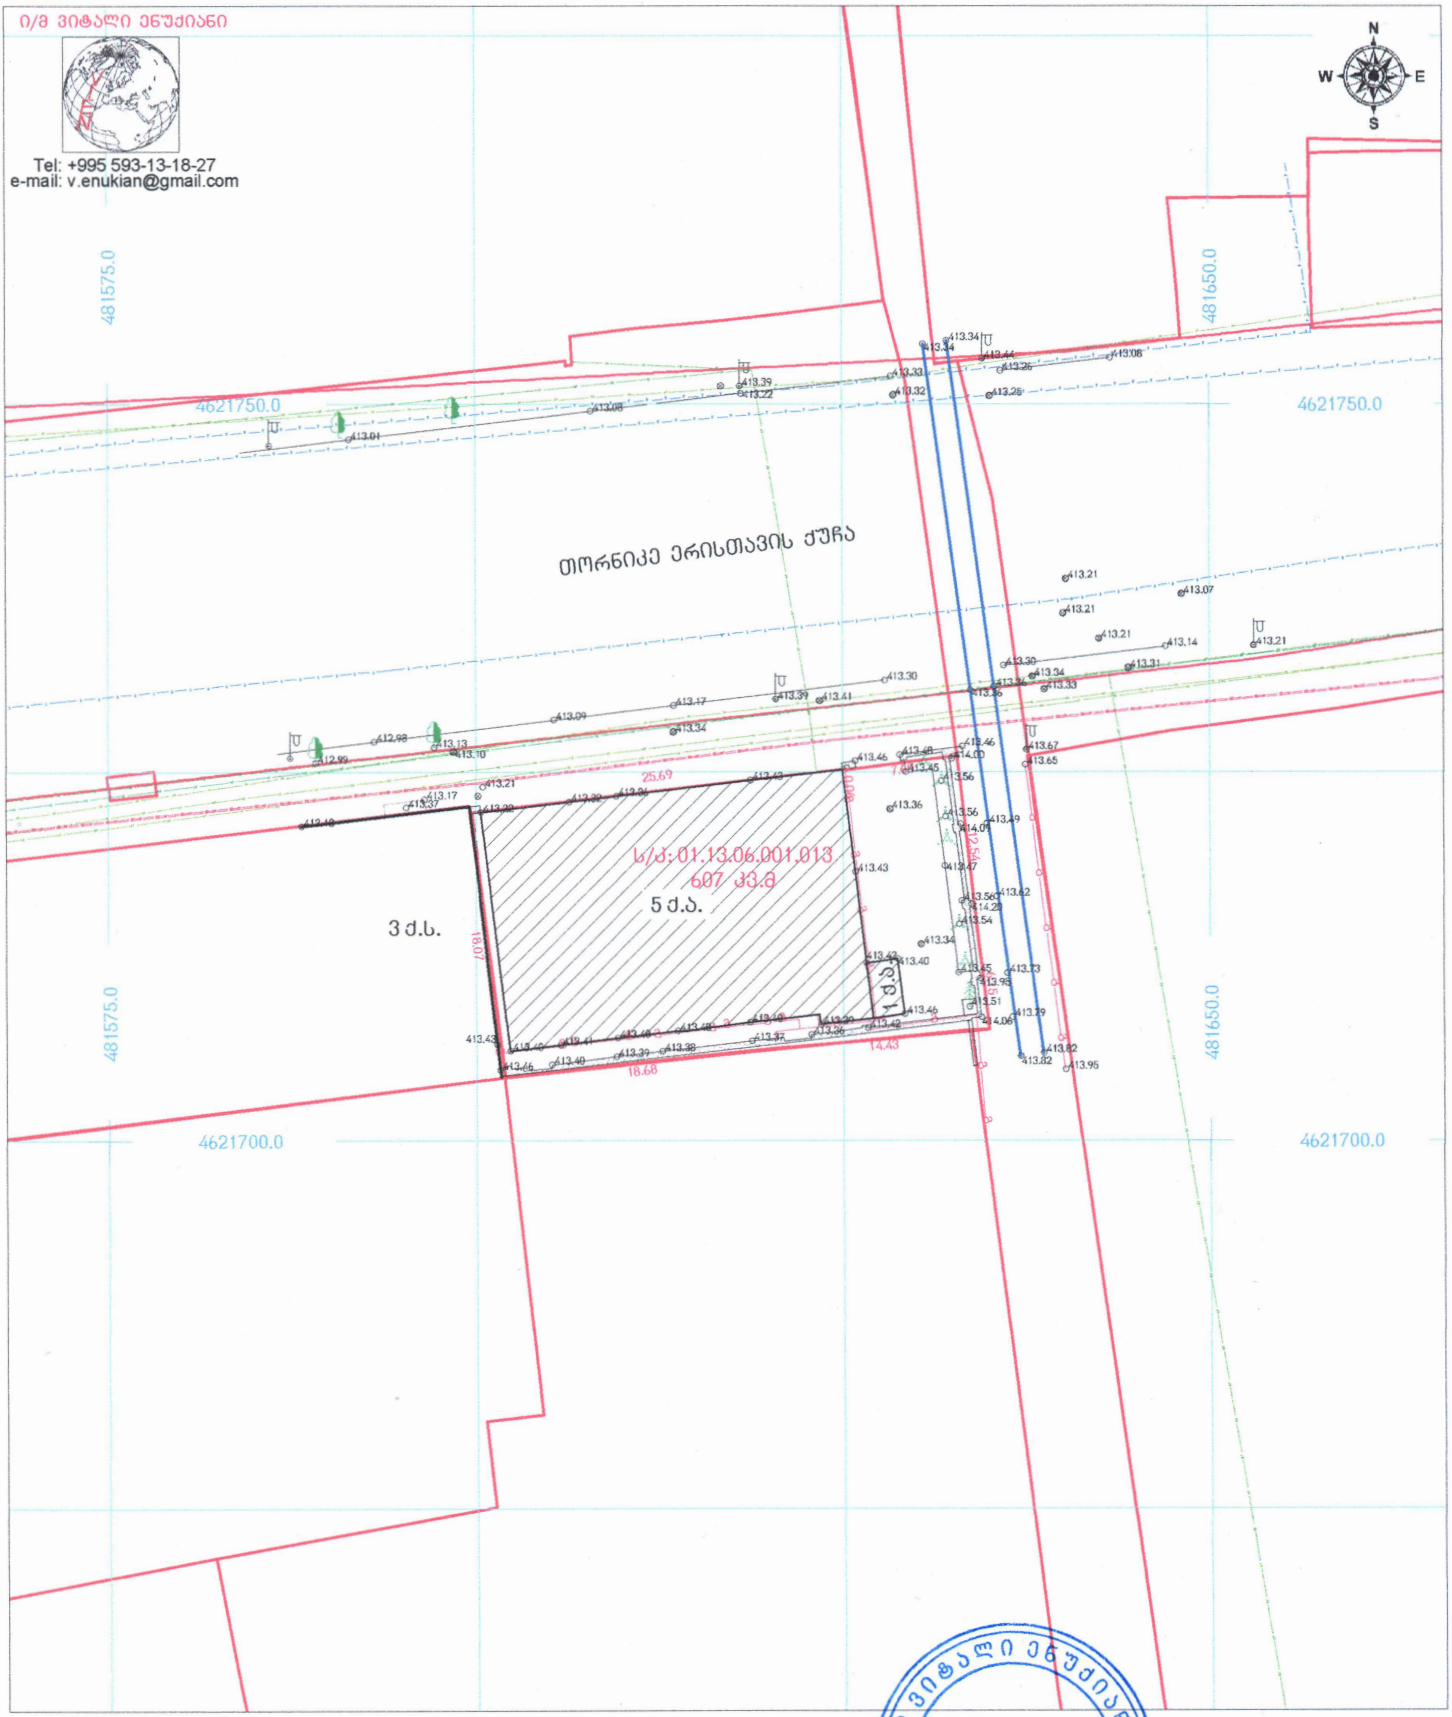

პირობითი აღნიშვნები

- მიწის ნაკვეთის საზღვრები
- აშენებული შენობა-ნაგებობა
- მშენებარე შენობა-ნაგებობა
- ფარდული
- 456000 — 4678900 — UTM სისტემის კოორდინატები
- 500 სიმაღლის ნიშნული
- ფოთლოვანი ხე
- ნერგი
- წიწვოვანი ხე
- პალმა
- კიპარისი
- ბუჩქი
- ეკლიანი ბუჩქი
- ვენახი
- ჭის ლუქი
- ძაბელი
- ელ. ბოძი
- ღამპიონი
- პროჟექტორი
- ტრანსფორმატორი
- ონკანი
- წყარო
- ასფალტის გზა
- ბრუნტის გზა
- მავთულის ზღუდე
- ლითონის ზღუდე
- ხის ზღუდე
- ქვის ზღუდე
- გაზის მილი
- ელექტროგადამცემი ხაზი
- კავშირგაბმულობა
- კანალიზაცია
- წყალმომარაგება

Ი/მ ვიტალი ენუქიანი * PIE VITALIE ENUKIAN *

01013024487	*შტოპოგებმა	
მისამართი:	მ-ბილისი, თორნიკე ერისთავის ქ. №2ა	
დამკვეთი:	შპს ვახტანგ ესვანჯიას სახელოგნის იტალიური სკოლა "ცისკარი"	
არქიტექტორი		3. ენუქიანი
ჯგუფა		3. ენუქიანი
დახაზა		3. ენუქიანი
მ: 1:500	ფართობი 607 კვ.მ	22.02.2022