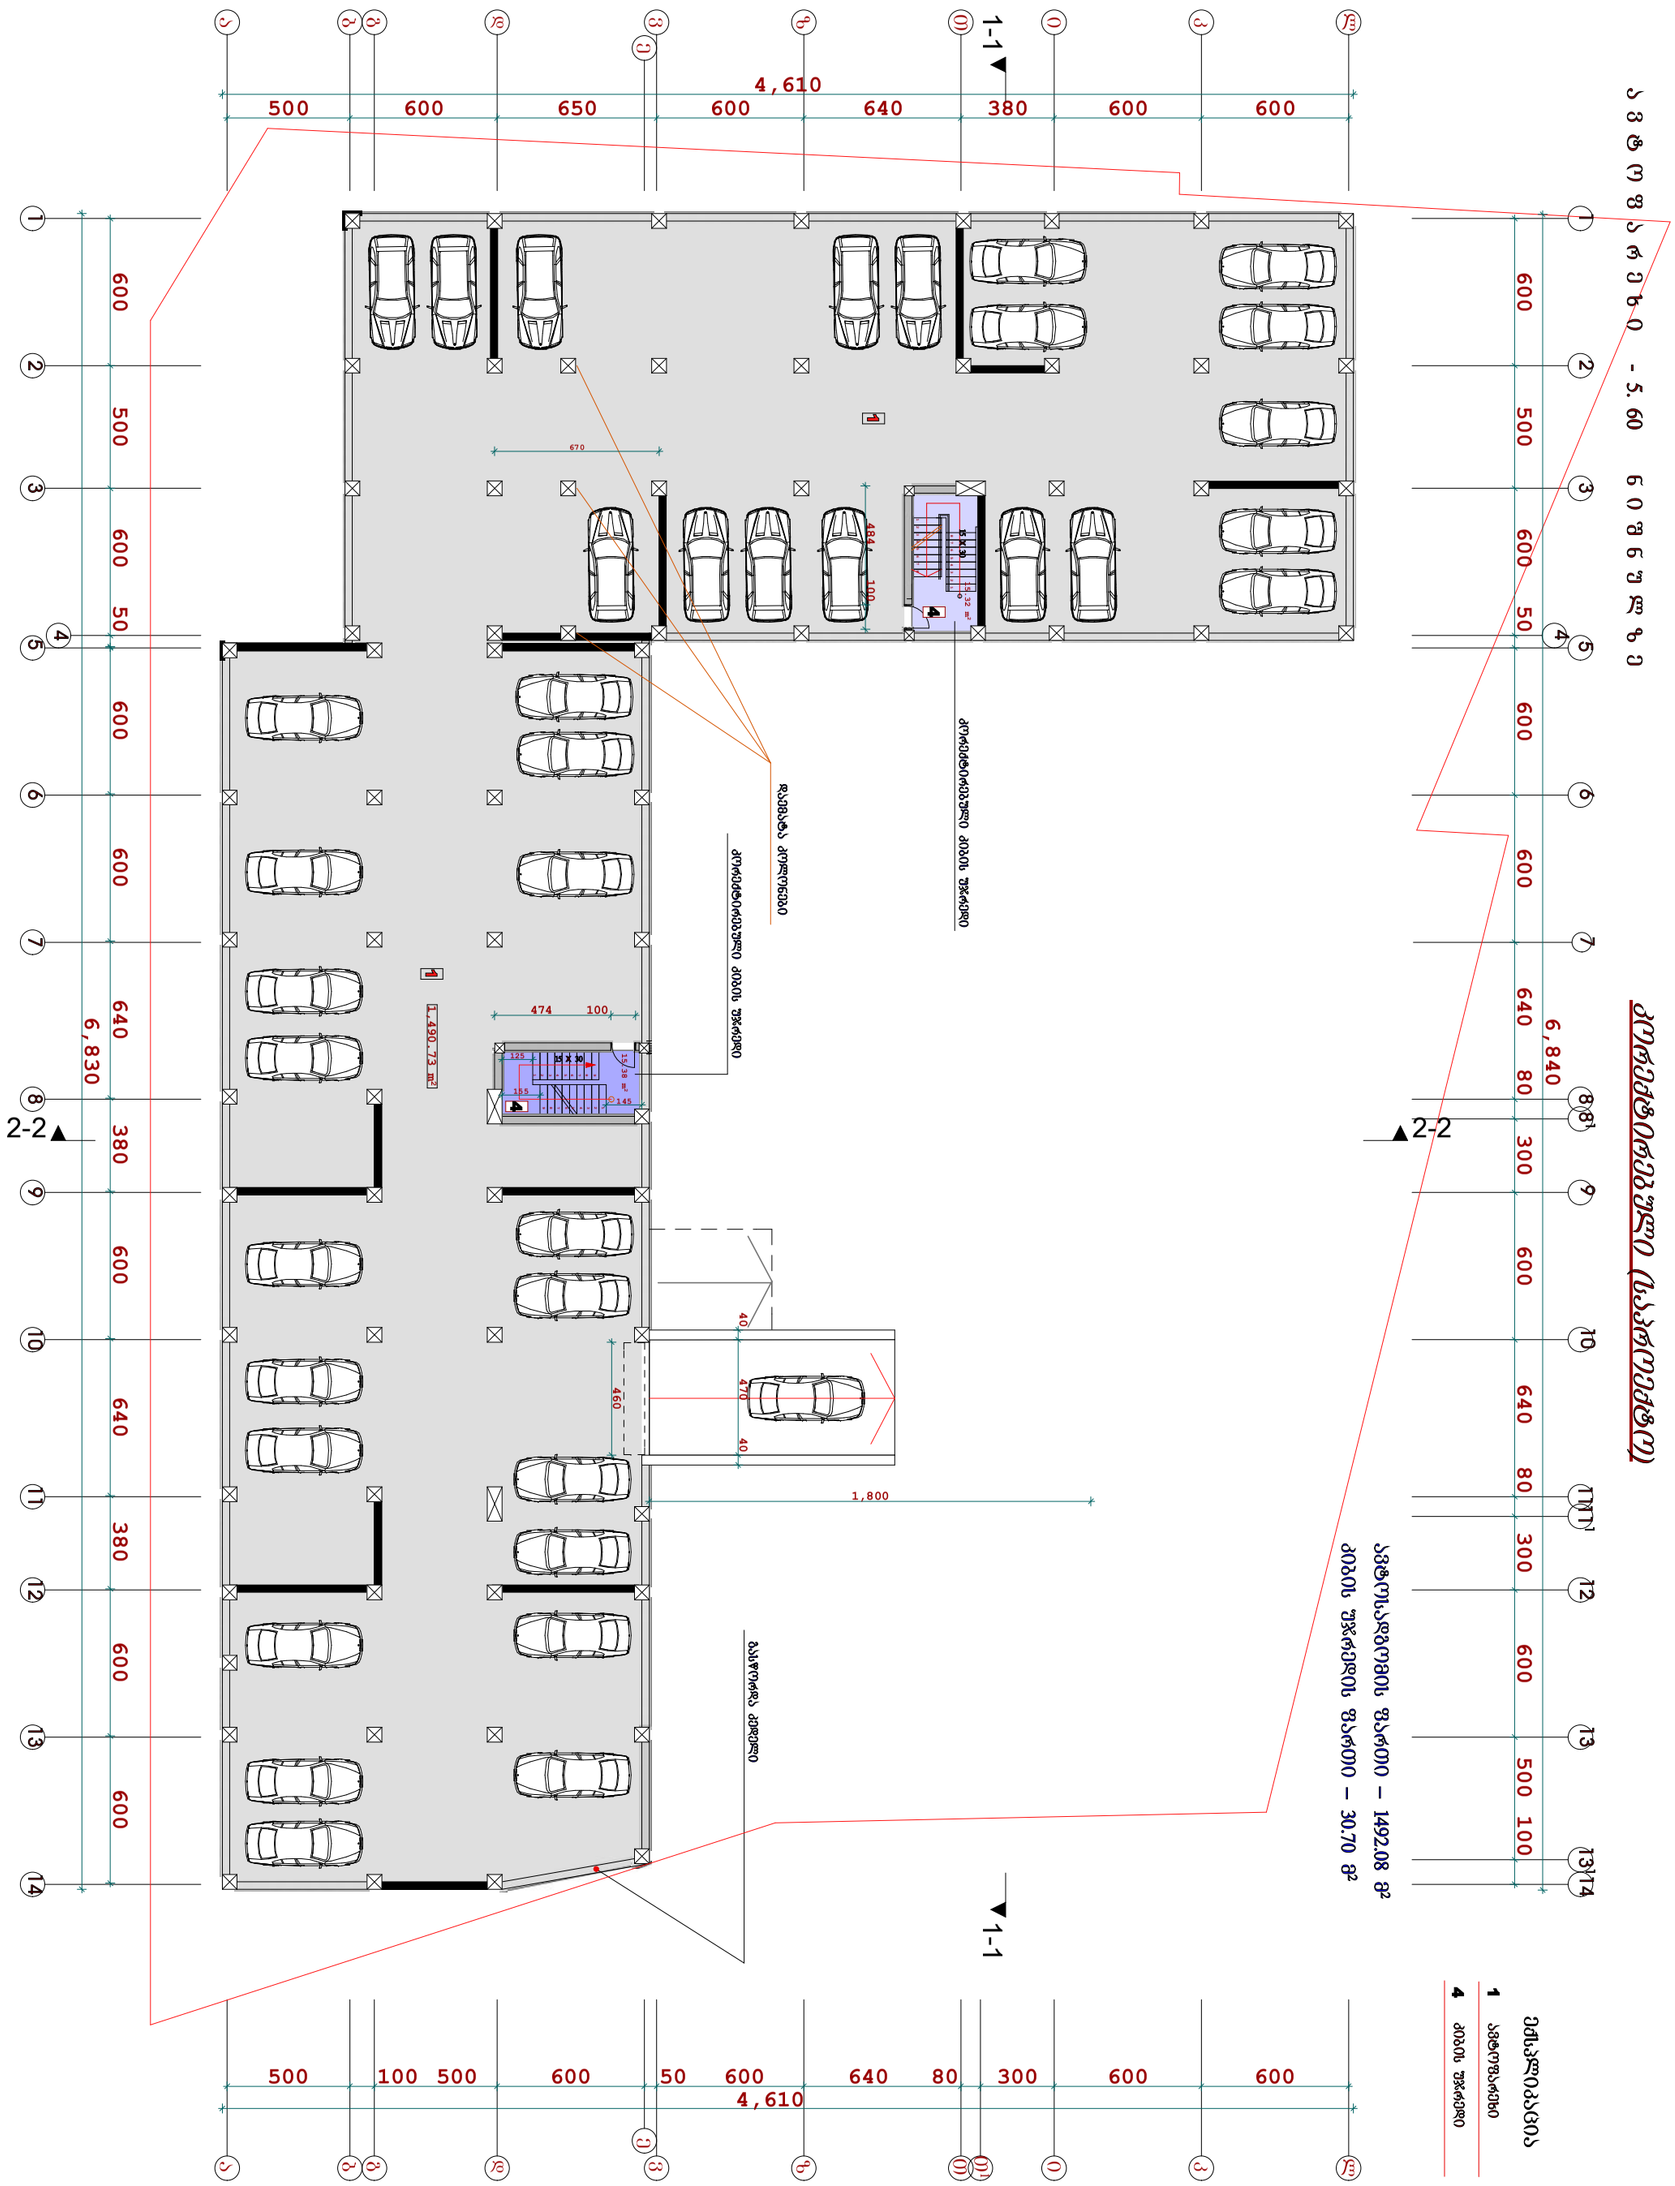

ფორმატი A-3	თებერვალი 2013	ფურცლის სახელი	ექსპლიკაცია	შენიშვნები	მესამართი: შპს ..ჯორჯიან ჰაუზი..		
	დაკვეთა №						
პირობითი აღნიშვნები							
					პროექტის სახელწოდება: მრავალფუნქციური შენობა (სასტუმრო, კომერციული,საცხოვრებელი) კორექტირებული პროექტი		

მრავალფუნქციური შენობა (სასტუმრო, კომერციული,საცხოვრებელი) კორექტირებული პროექტი

ქ. ბათუმი, ზღვისპირა ნაწილი


4,610

500 600 600 50 600 640 380 600 600

1-1

2-2

6,830

6,840

600 500 600 600 600 600 640 380 600

600 500 600 600 600 600 640 80 300 600 600

4,610

500 100 500 600 50 600 640 80 300 600 600

1-1

2-2



ბიბის უჯრედის ფართი – 30.70 მ²

ექსპლიკაცია

1	ავტოფარეხი
4	ბიბის უჯრედი

ფორმატი A-3	თვისება 2013	ფურცლის სახელი	ექსპლიკაცია	შენიშვნები	მისამართი: ბურამოშვილის გ. არალეთის ქუჩის და ყოფილი საბაჟოს ბაღის მიმდებარედ	შ.პ.ს. „ჯორჯიან ჰაუზი“	GH საერთაშორისო სასტუმრო კომპანია შპს. "ჯორჯიან ჰაუსი" "GEORGIAN HOUSE"
პირობითი აღნიშვნები	დაკვეთა №				პროექტის სახელწოდება: მრავალფუნქციური შენობა (სასტუმრო, კომერციული,საცხოვრებელი) კორექტირებული პროექტი	თანამდებობა / ხელმოწერა / გვარი / არქიტექტურული ნაწილი: დირექტორი ი.ლომთათიძე; პრ.მთ.არქიტ. 0.ფირანაშვილი; შესრულა 0.ფირანაშვილი; შეამოწმა; ბეგმა	ფურცელი; თარიღი 2013; მასშტაბი 1-250

პირველი სართულის გეგმა მ.1:250 0.00 ნიშნულზე

კორექტირებული (საპროექტო)

სავაჭრო (კომერციული ფართი) – 1302.47 მ²
დამხმარე ფართი – 32.00 მ²



ექსპლიკაცია

1 კომერციული ფართი
2 ეზო
4 დამხმარე ფართობი

ფურცელი	
თარიღი	2013
მასშტაბი	1-250
არქიტექტურული ნაწილი	გეგმა

შ.პ.ს. ..ჯორჯიან ჰაუზი..

თანამდებობა	ხელმოწერა	გვარი
დირექტორი		ი.ლომთათიძე
პრ.მთ.არქიტ		ი.ფირანიშვილი
შემსრულ.		ი.ფირანიშვილი
შემმოწმ.		

მისამართი: გურამიშვილის გ. არაღვლის ქუჩის და ყოფილი საბავშვო ბაღის მიმდებარედ

პროექტის სახელწოდება: მრავალფუნქციური შენობა (სასტუმრო, კომერციული,საცხოვრებელი) კორექტირებული პროექტი

შენიშვნები

ექსპლიკაცია

ფურცლის სახელი

ფორმატი A-3

თარიღი 2013

დავალება №

პირობითი აღნიშვნები

პირველი (სართულის) სართულის გეგმა 1:250 2.30 სიმაღლეზე

ძირითადი (სართულის)

ექსპლიკაცია

1	ძირითადი ფართი
2	დამხმარე ფართი (ანტრესოლი)
4	ბიბის შახტები

| | | |

მეორე სართულის გეგმა მ.1:250 4.70 ნიშნულზე

კორექტირებული (საპროექტო)

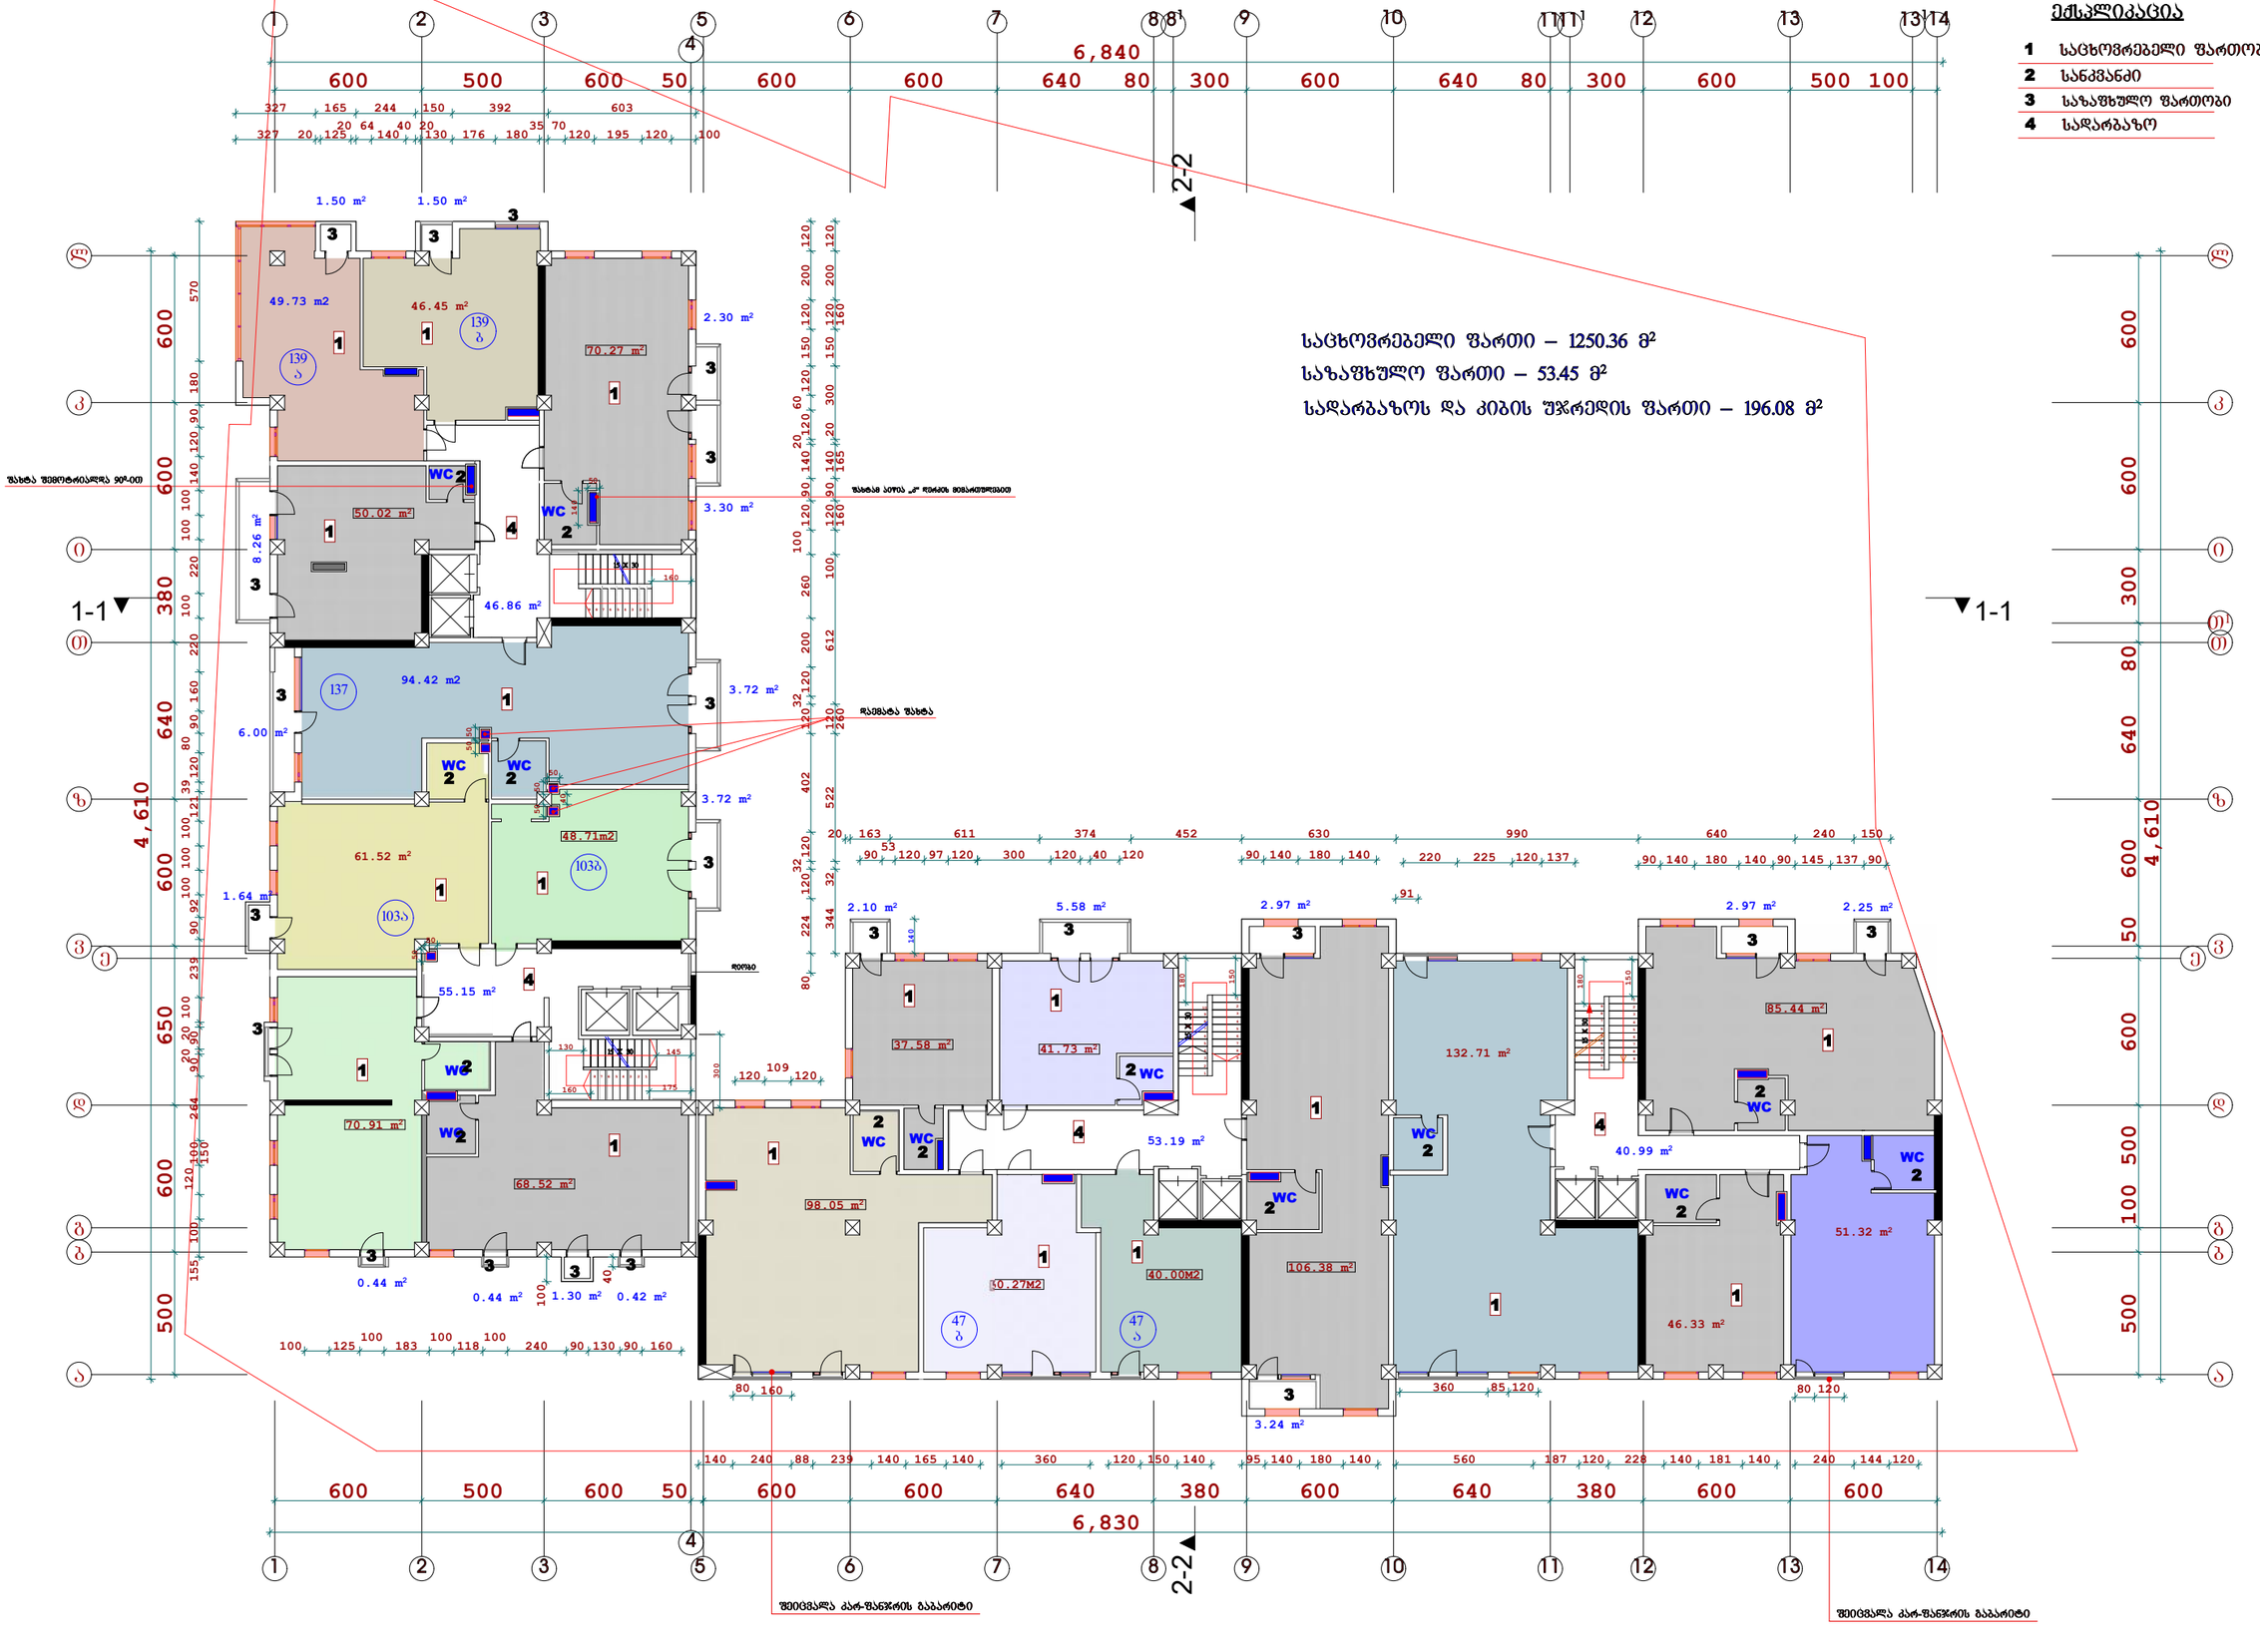

ექსპლიკაცია

1	საცხოვრებელი ფართობი
2	სანკვანძი
3	საზაფხულო ფართობი
4	სადარბაზო

საცხოვრებელი ფართი – 1250.36 მ²
საზაფხულო ფართი – 53.45 მ²
სადარბაზოს და კიბის უჯრედის ფართი – 196.08 მ²

შ.პ.ს. „ჯორჯიან ჰაუზი“	არქიტექტურული ნაწილი	ბეგეგა	











მეოთხე სართულის გეგმა მ.1:250 11.10 ნიშნულზე

კორექტირებული (საპროექტო)

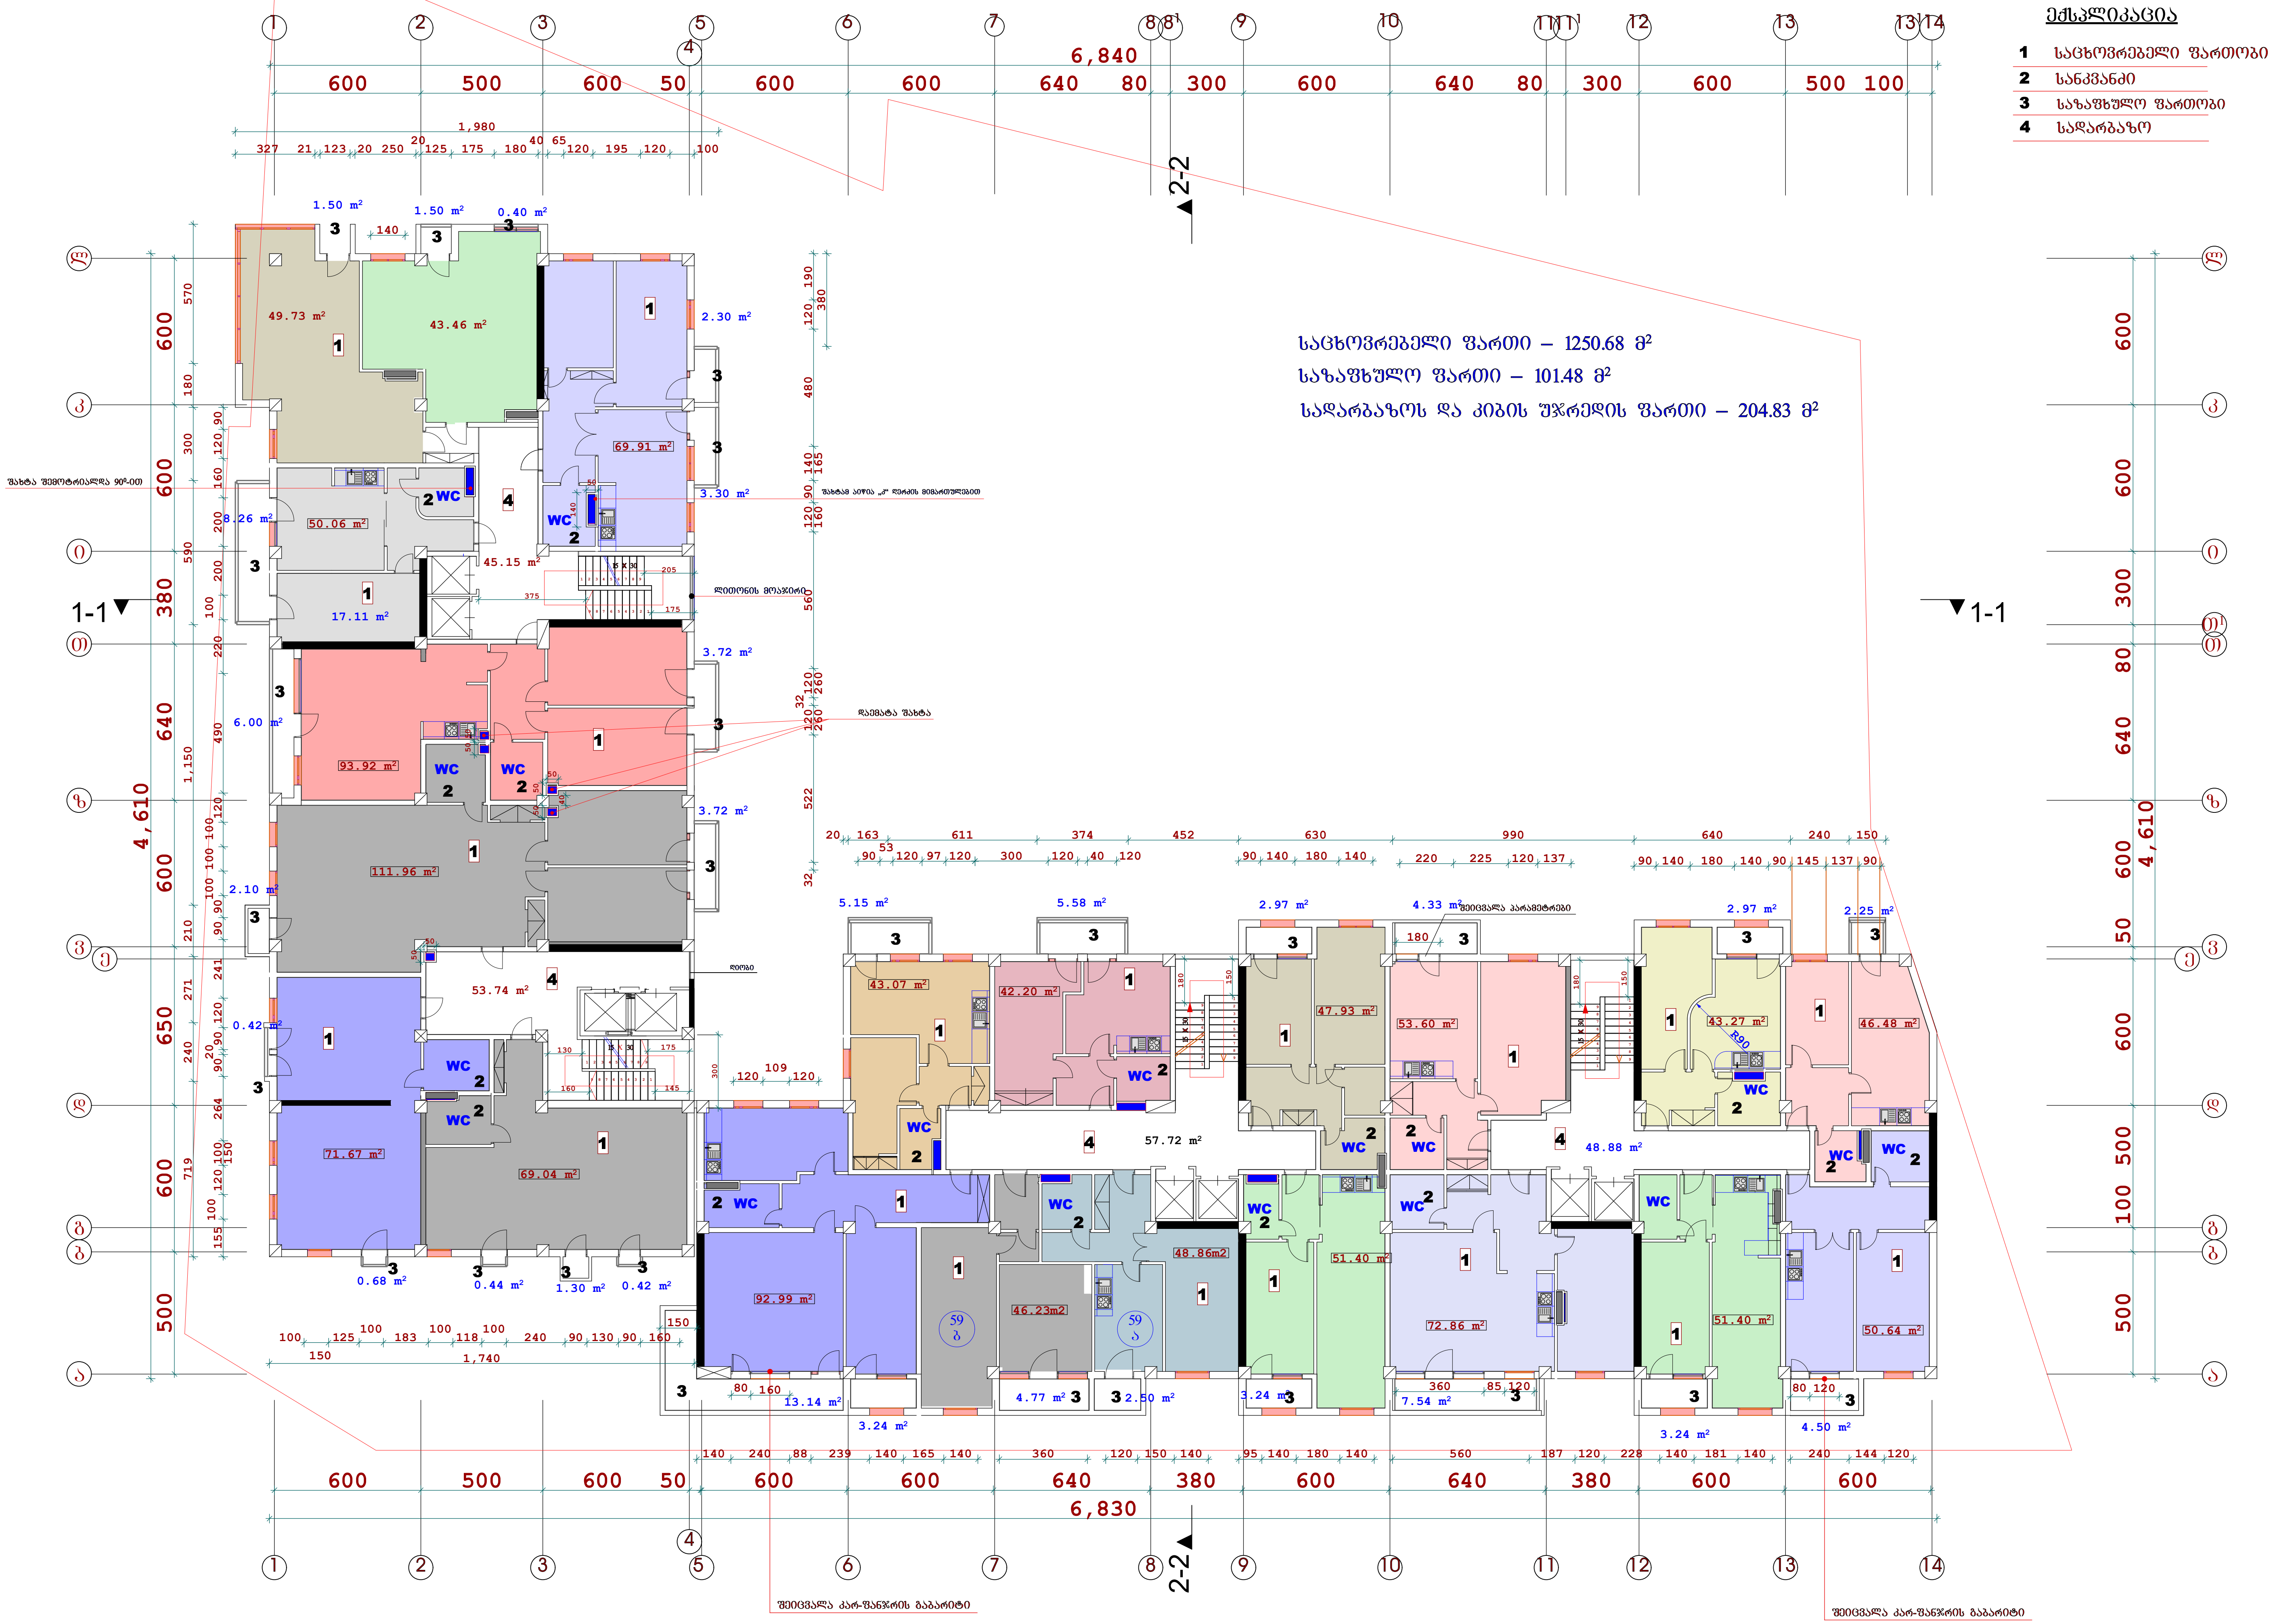

საცხოვრებელი ფართი – 1250.68 მ²
საზაფხულო ფართი – 101.48 მ²
სადარბაზოს და კიბის უჯრედის ფართი – 204.83 მ²

ექსპლიკაცია

1 საცხოვრებელი ფართობი
2 სანკვანძი
3 საზაფხულო ფართობი
4 სადარბაზო

არქიტექტურულ სამშენებლო კომპანია შ.პ.ს. "ჯორჯიან ჰაუზი" "GEORGIANHOUSE"

ფურცელი	თარიღი 2013	მასშტაბი 1-250

შ.პ.ს. ..ჯორჯიან ჰაუზი..

არქიტექტურული ნაწილი

გეგმა

თანამდებობა	ხელმოწერა	გვარი
დირექტორი		ი.ლომთათიძე
არ.მთ.არქიტ		ი.ზირაქაშვილი
შეასრულა		ი.ზირაქაშვილი
შეამოწმა		

მისამართი:

პროექტის სახელწოდება:
მრავალფუნქციური შენობა (სასტუმრო, კომერციული, საცხოვრებელი) კორექტირებული პროექტი

შენიშვნები

ექსპლიკაცია

ფურცლის სახელი

პირობითი აღნიშვნები

ფორმატი A-3

თარიღი 2013

დაკვეთა №




1-1
2-2
6,840
4,610
1,740
600 500 600 50 600 640 80 300 640 600 380 600 140 240 88 239 140 165 140 360 120 150 140 640 380 95 140 180 140 560 187 120 228 140 181 140 240 144 120 600
500 100 500 600 640 80 300 600 600 600 50 600 500 100
500 100 500 600 640 80 300 600








1-1 ▲

2-2 ▲


ვერტიკალური ცირკულაციის ბირთვის გეგმა (საპროექტო)

ფრაგმენტი საკონტროლო ზომებით 1:200 20.70 ნიშნულზე




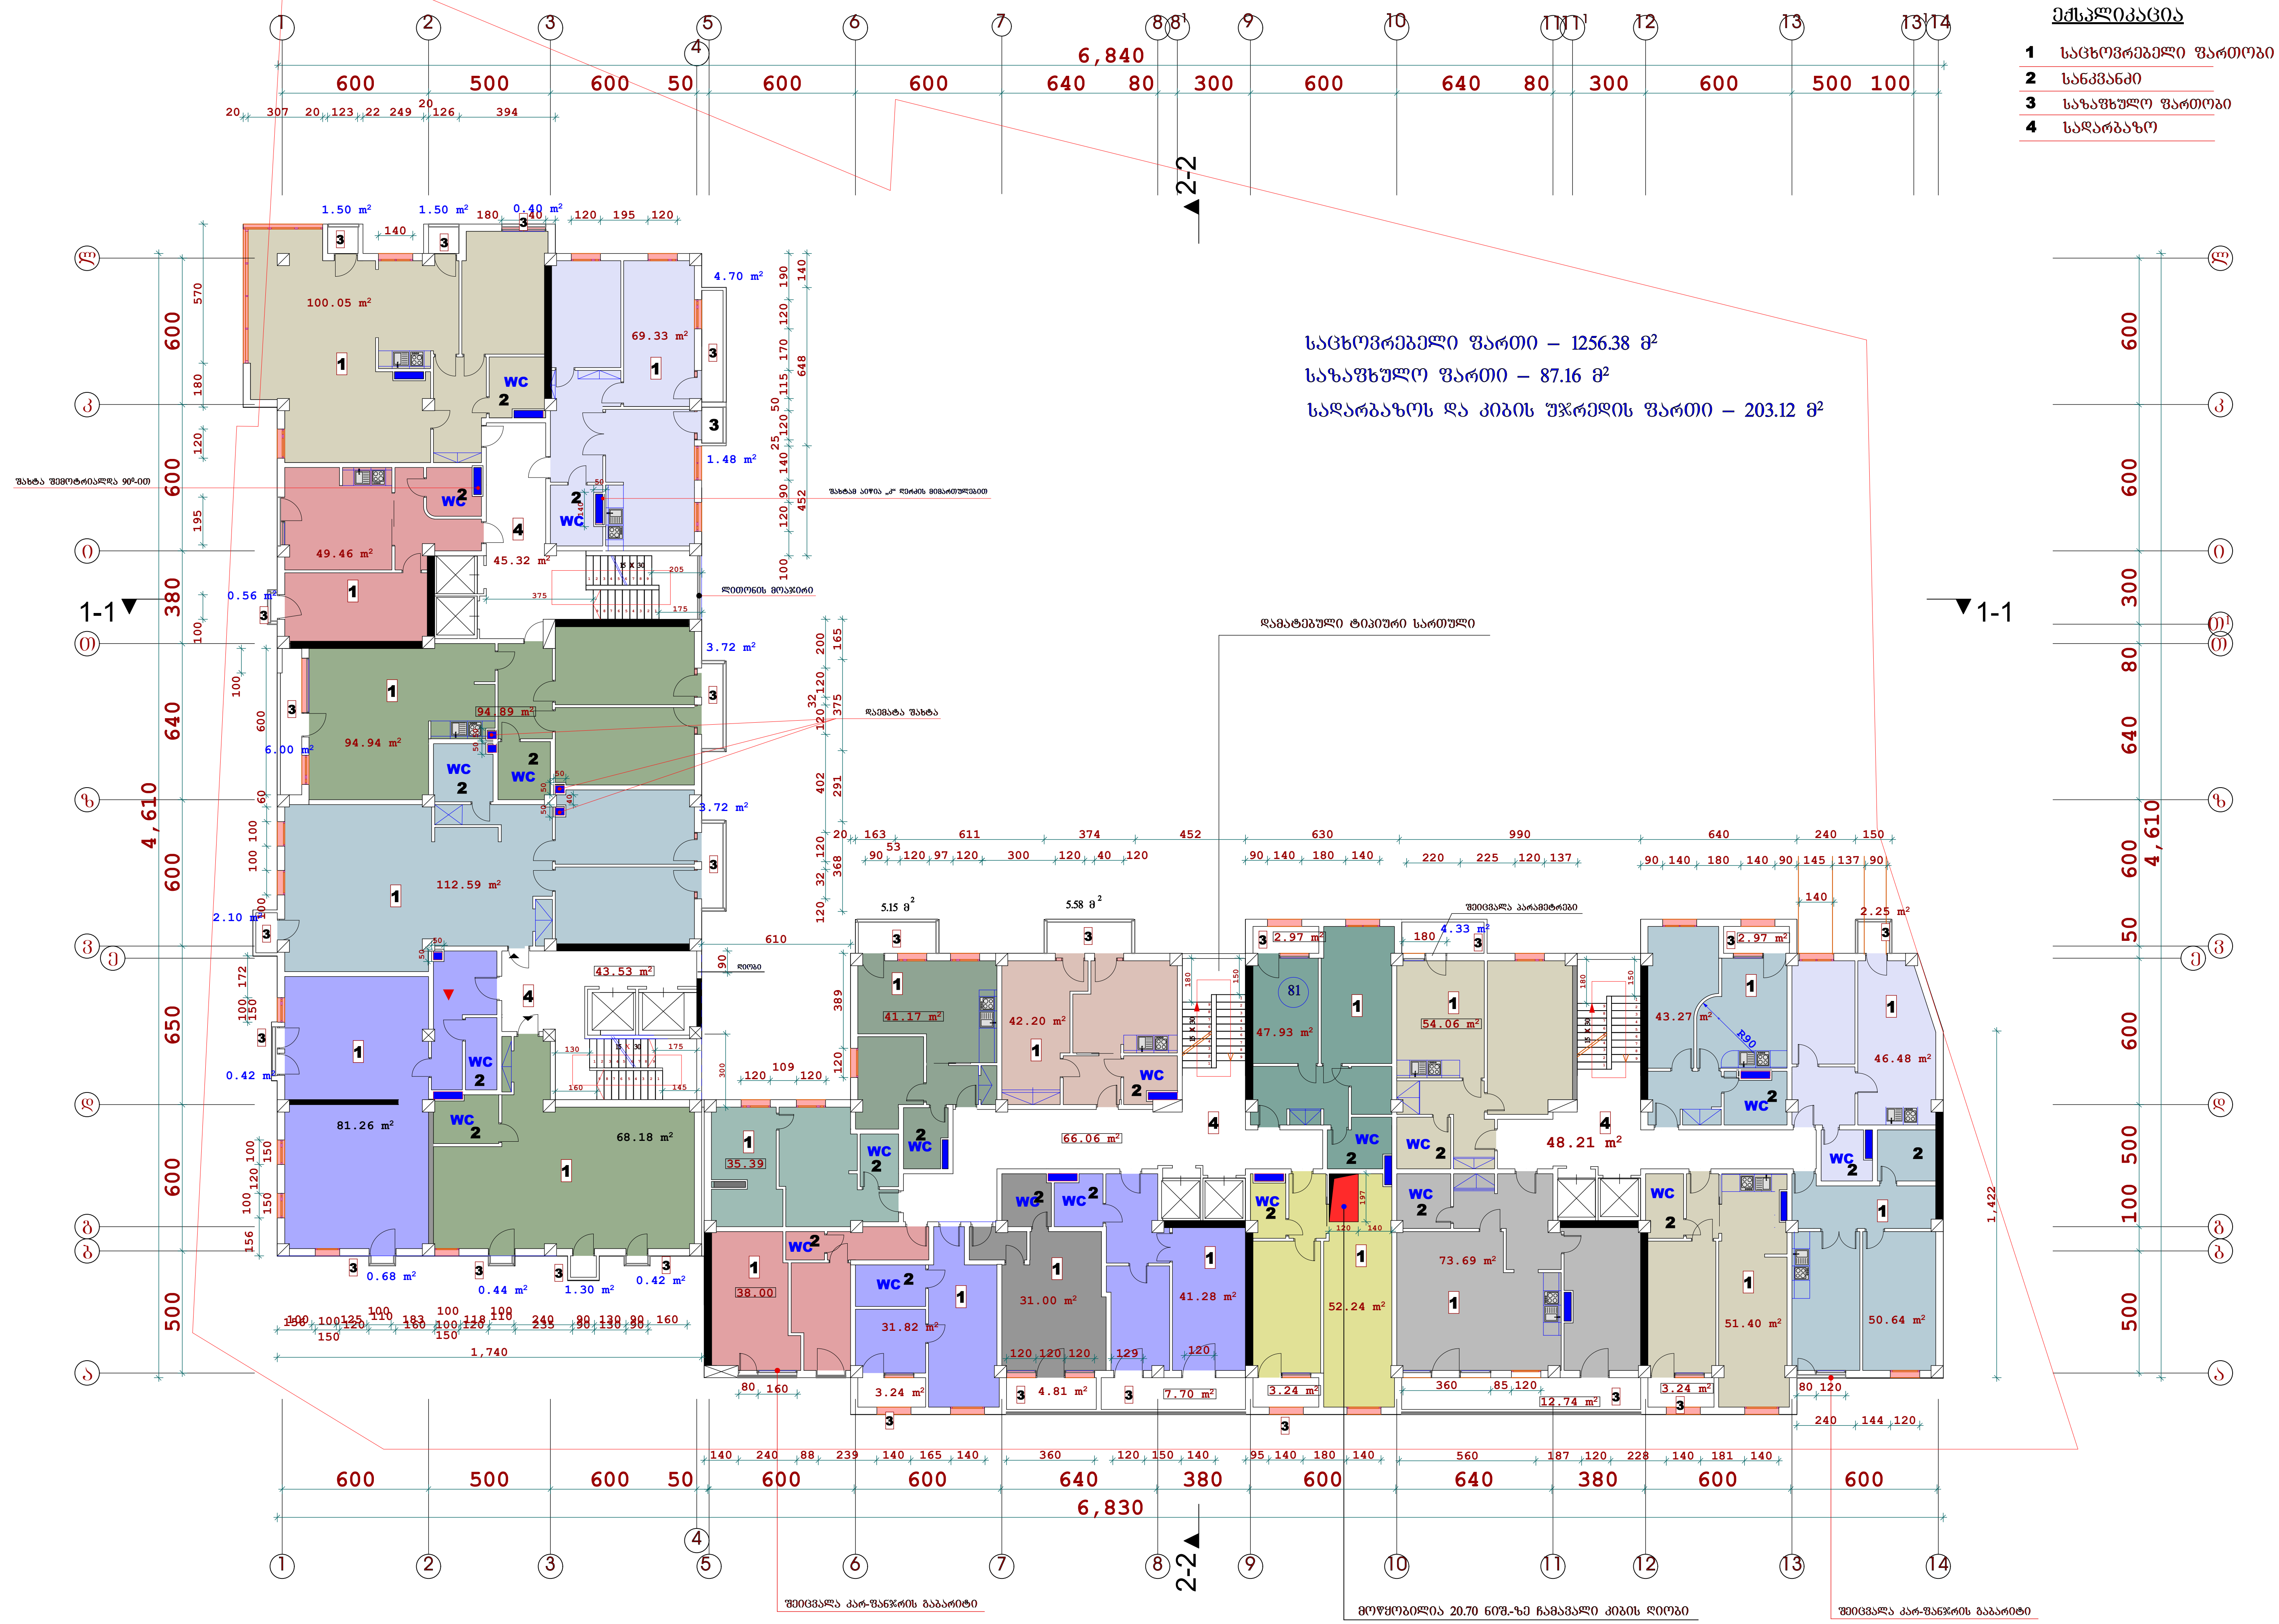

საცხოვრებელი ფართი – 1256.38 მ²

საზაფხულო ფართი – 87.16 მ²

სადარბაზოს და კიბის უჯრედის ფართი – 203.12 მ²

ექსპლიკაცია

1 საცხოვრებელი ფართობი

2 სანკვანძი

3 საზაფხულო ფართობი

4 სადარბაზო

შ.პ.ს. „ჯორჯიან ჰაუზ“..

2013

1-250

A-3

მეცხრე სართულის გეგმა მ.1:250 27.10 ნიშნულზე

კორექტირებული (საპროექტო)

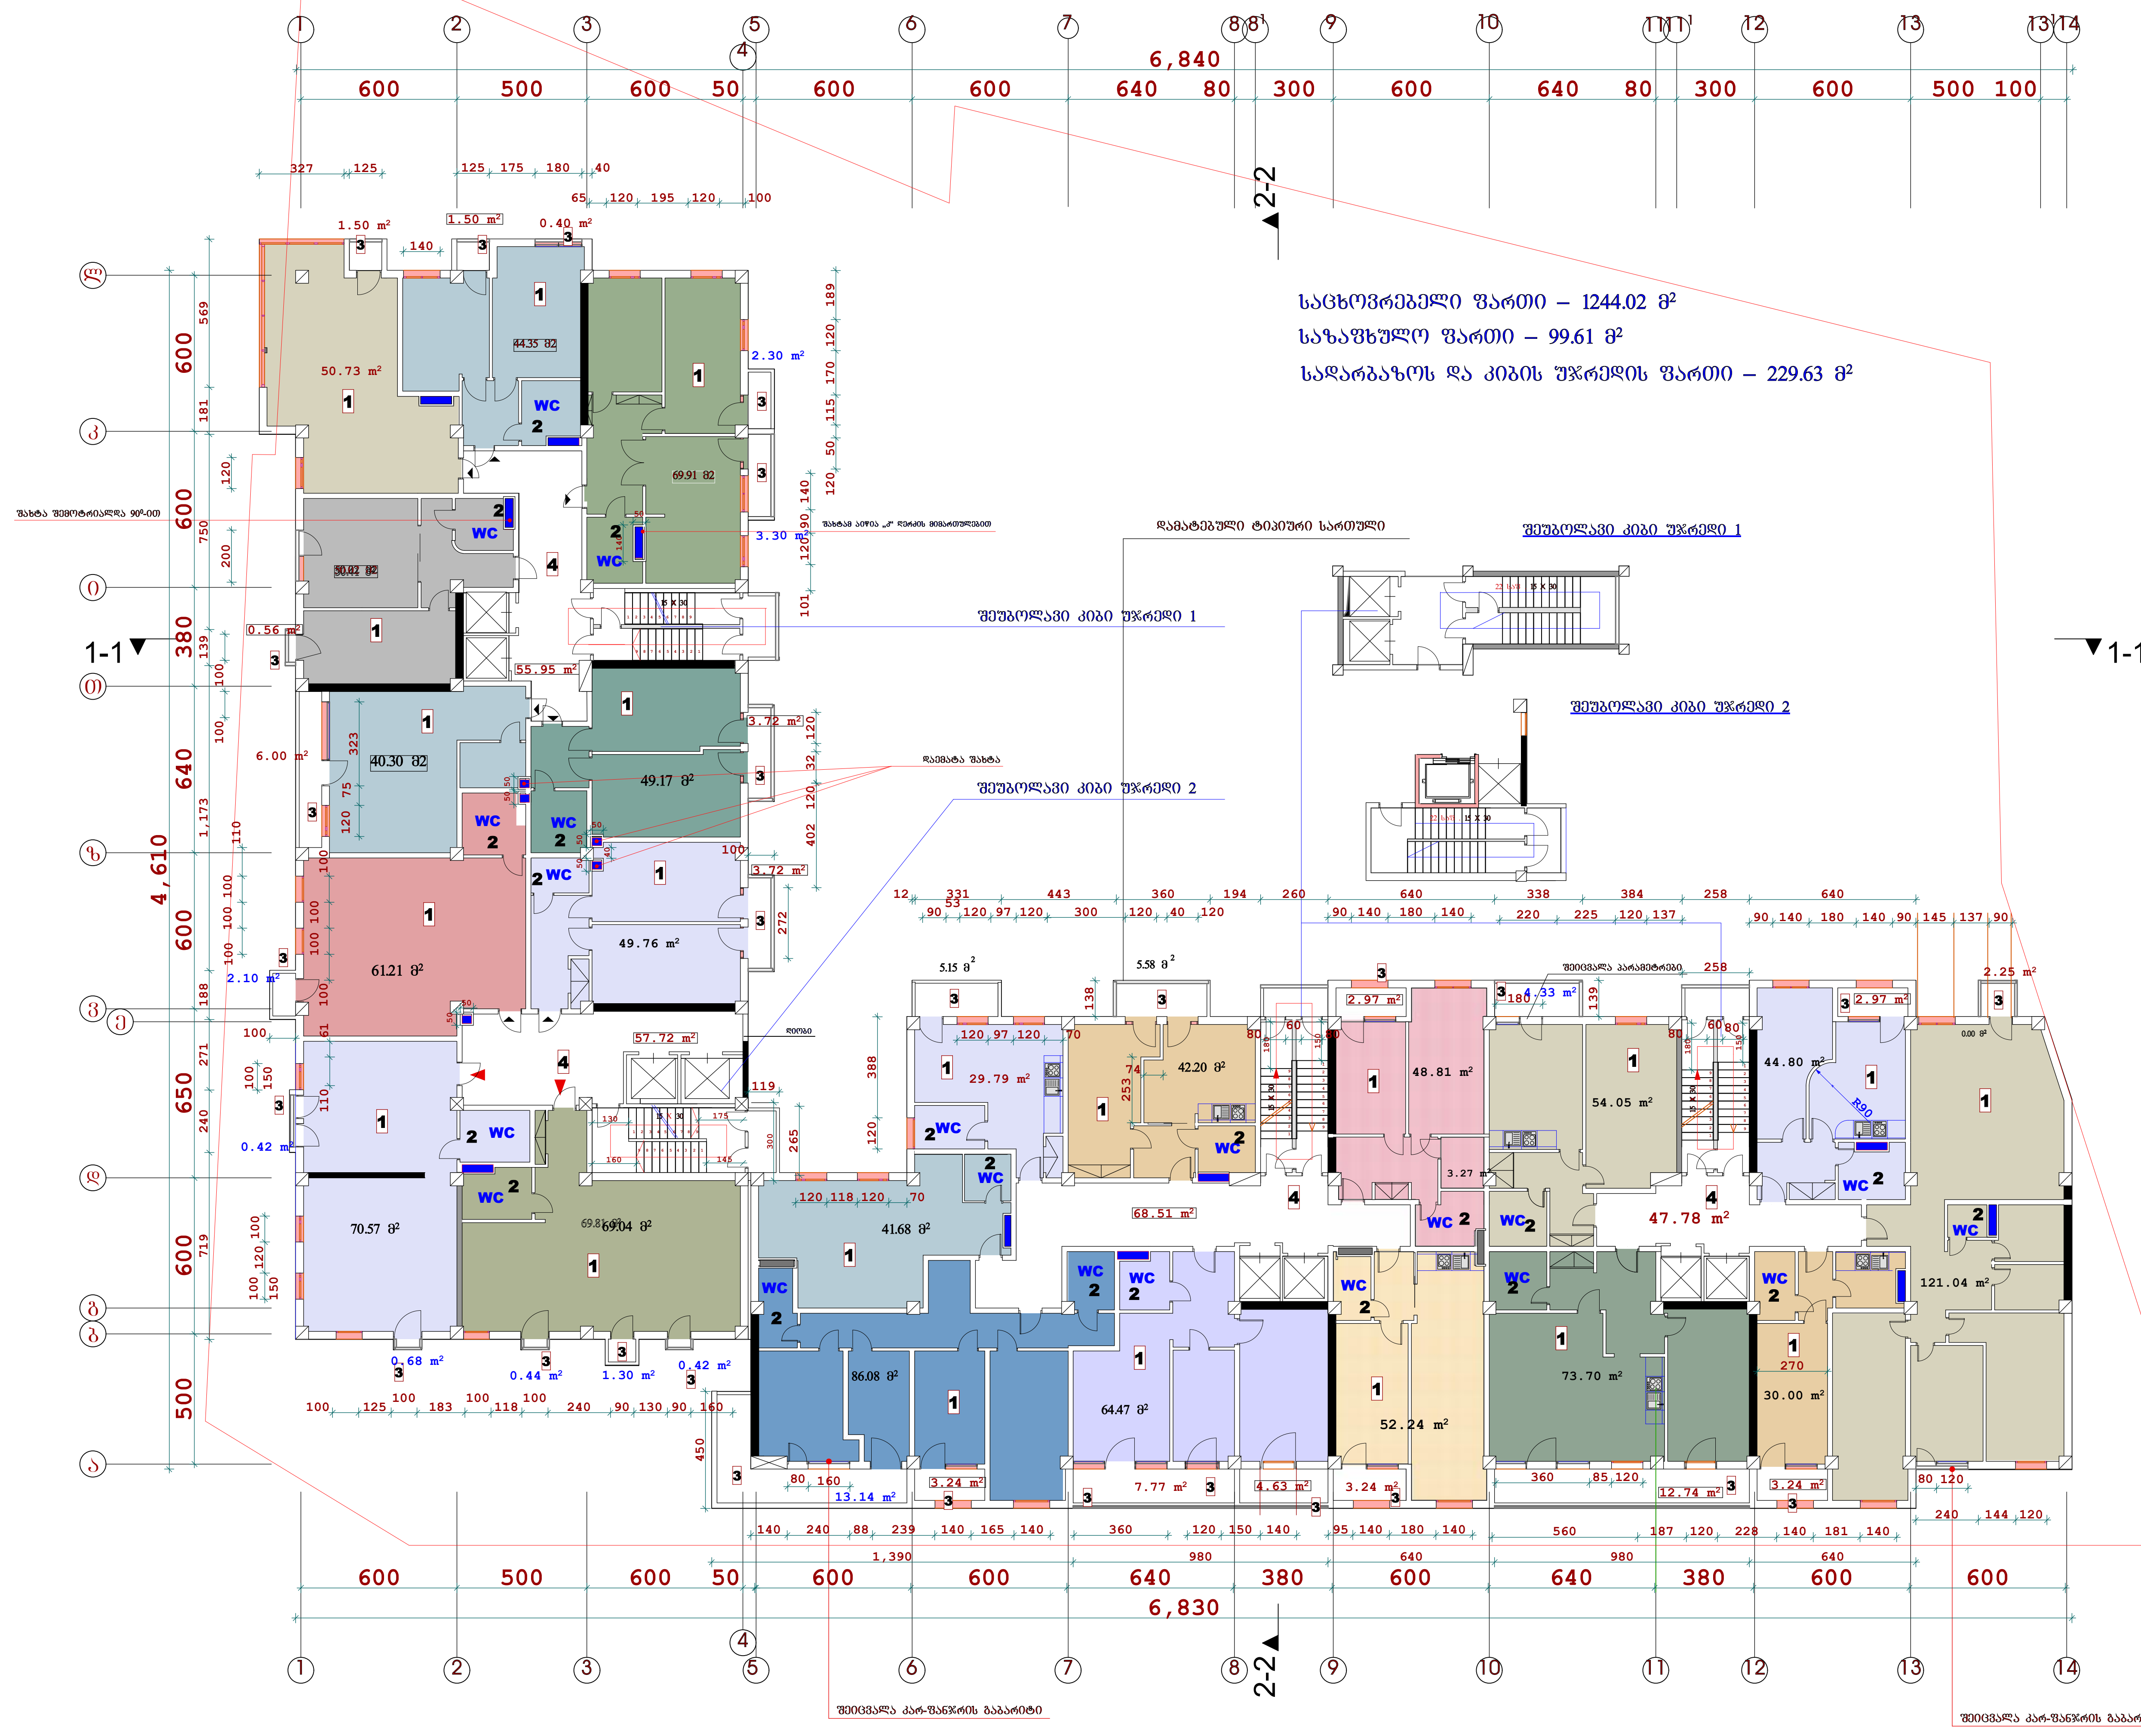

საცხოვრებელი ფართი – 1244.02 მ²

საზაფხულო ფართი – 99.61 მ²

სადარბაზოს და კიბის უჯრედის ფართი – 229.63 მ²

ექსპლიკაცია

1	საცხოვრებელი ფართობი
2	სანკვანძი
3	საზაფხულო ფართობი
4	სადარბაზო

შ.პ.ს. ..ჯორჯიან ჰაუზი..

არქიტექტურული ნაწილი

გეგმა

თანამდებობა	ხელმოწერა	გვარი
დირექტორი		ი.ლომთათიძე
პრ.მთ.არქიტ		ი.ფირანაშვილი
შემსრულ.		ი.ფირანაშვილი
შემმოწმ.		

ფურცელი | თარიღი 2013 | მასშტაბი 1-250















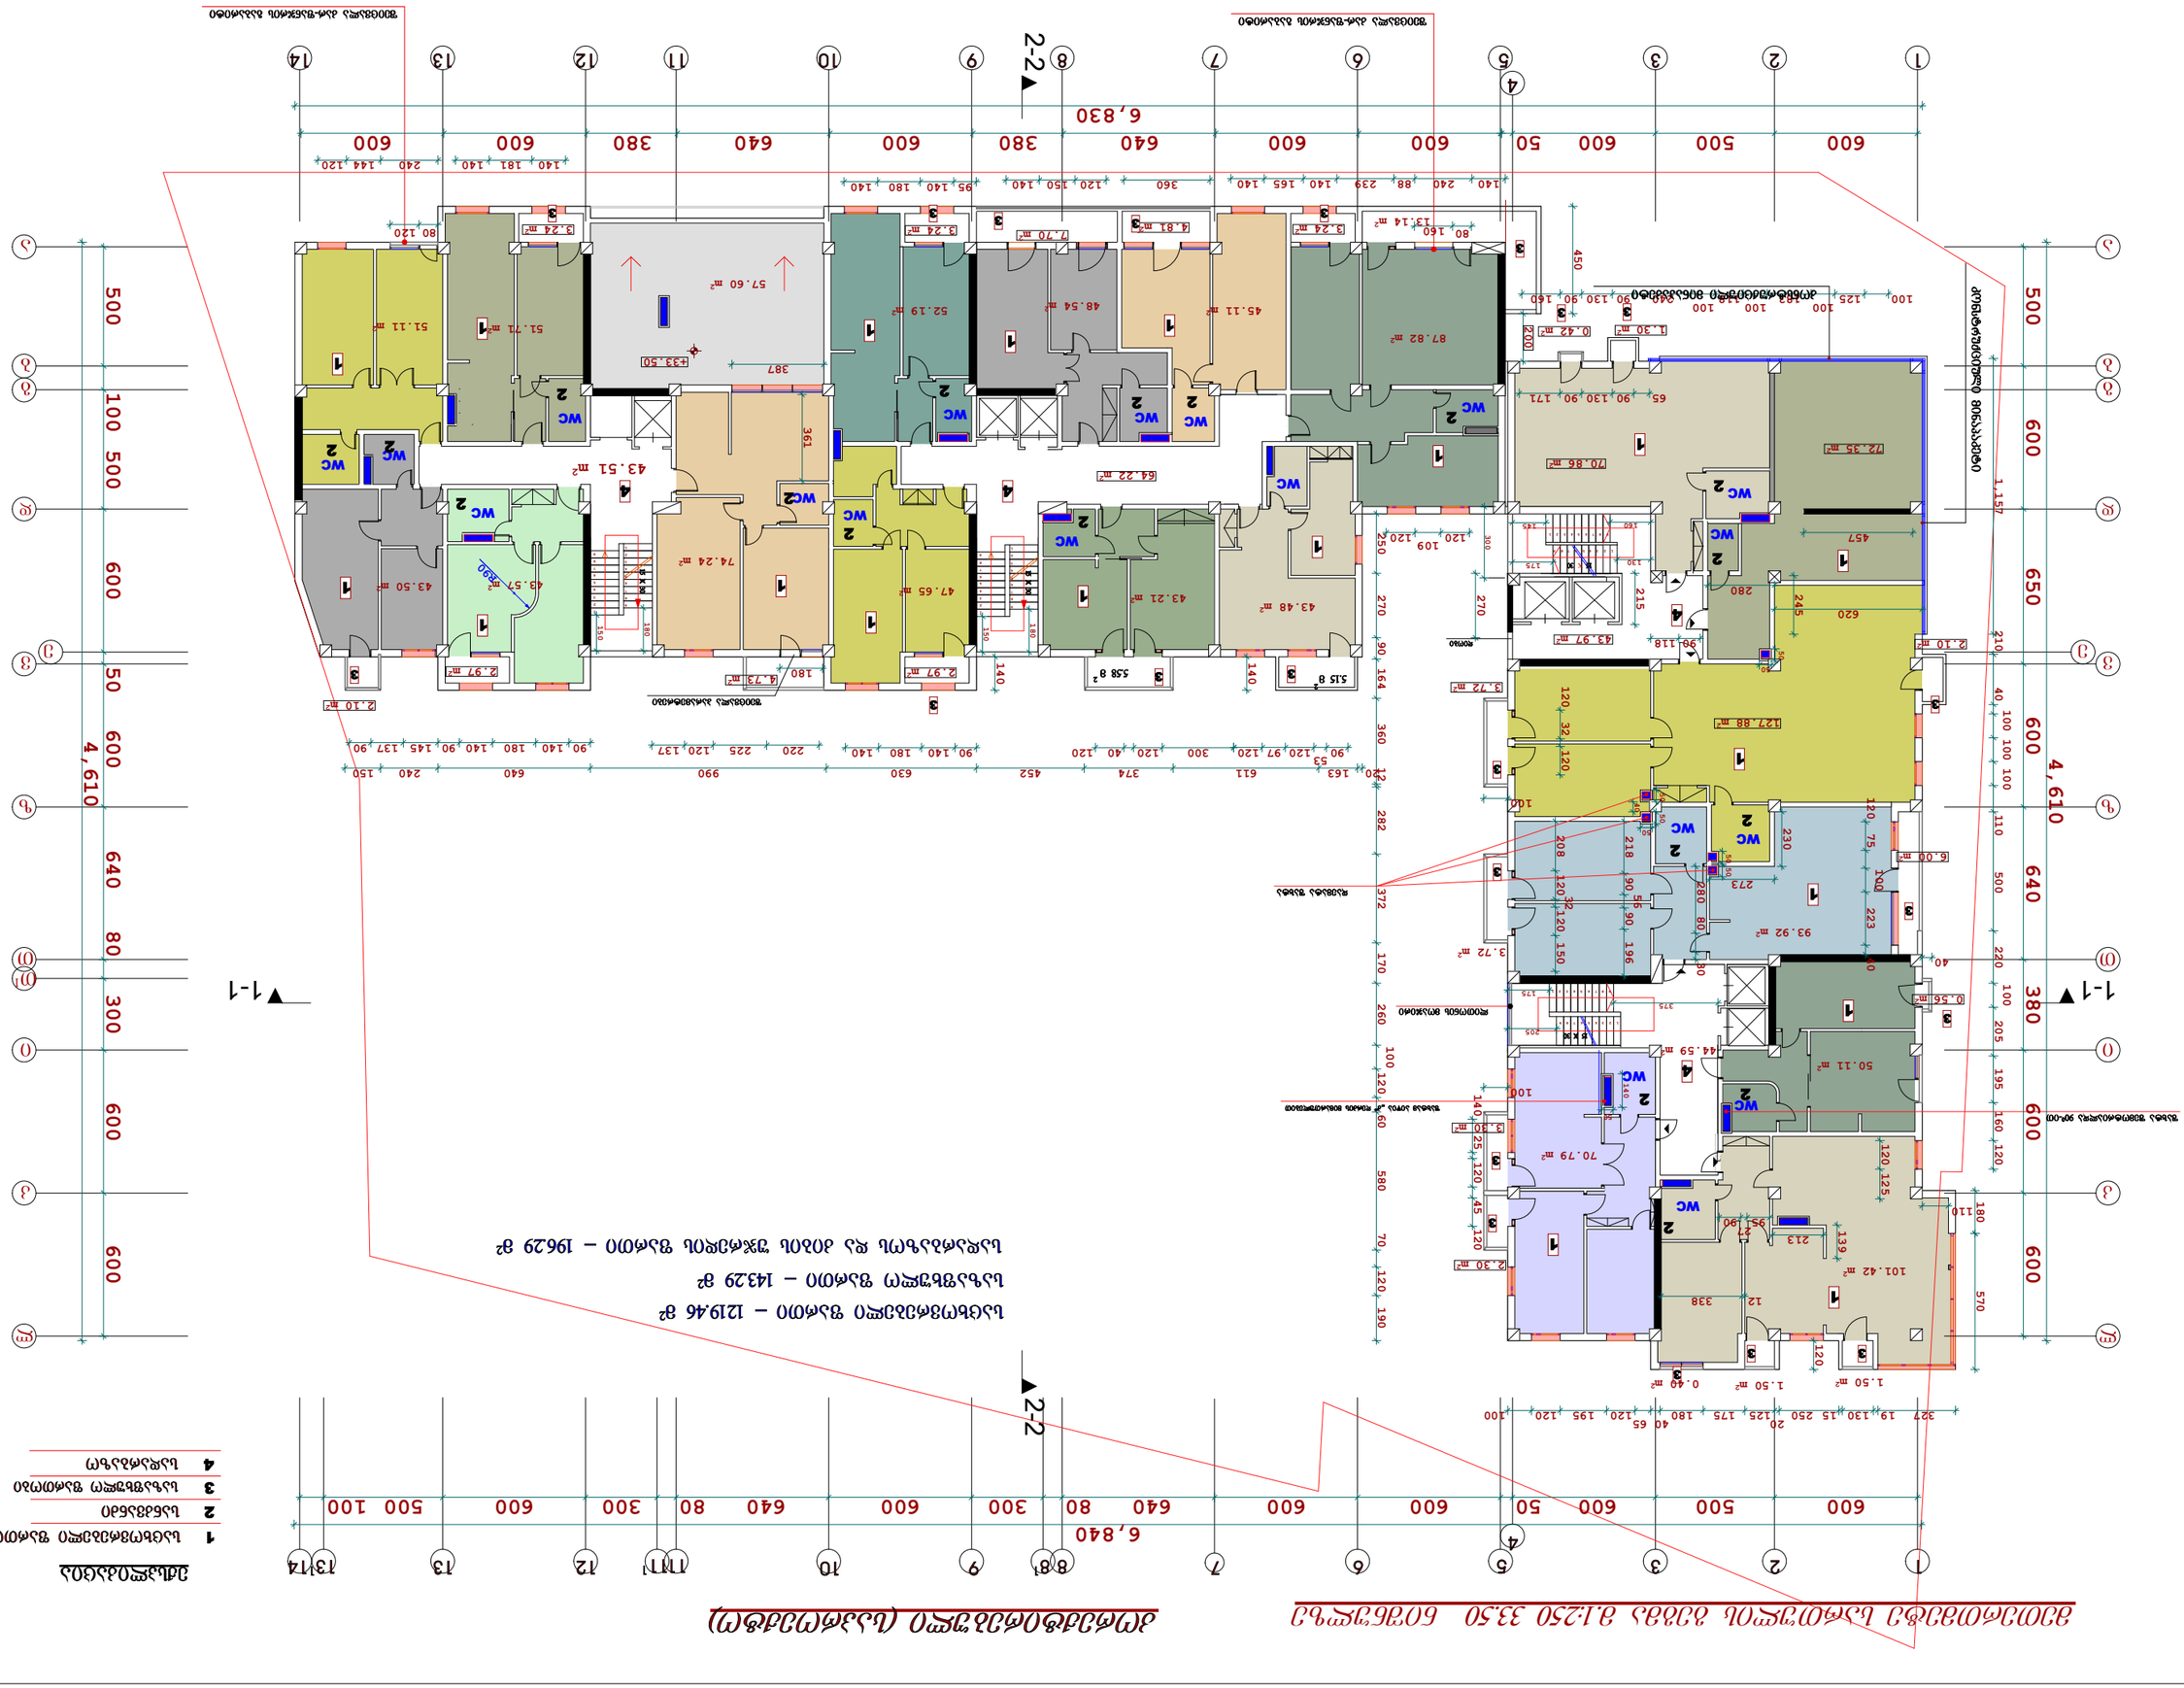

ექსპლიკაცია










მეთორმეტე სართულის გეგმა მ.1:250 36.70 ნიშნულზე

კორექტირებული (საპროექტო)

ექსპლიკაცია

1	საცხოვრებელი ფართობი
2	სანკვანძი
3	საზაფხულო ფართობი
4	სადარბაზო

საცხოვრებელი ფართი – 1147.10 მ²
საზაფხულო ფართი – 154.81 მ²
სადარბაზოს და კიბის უჯრედის ფართი – 188.58 მ²

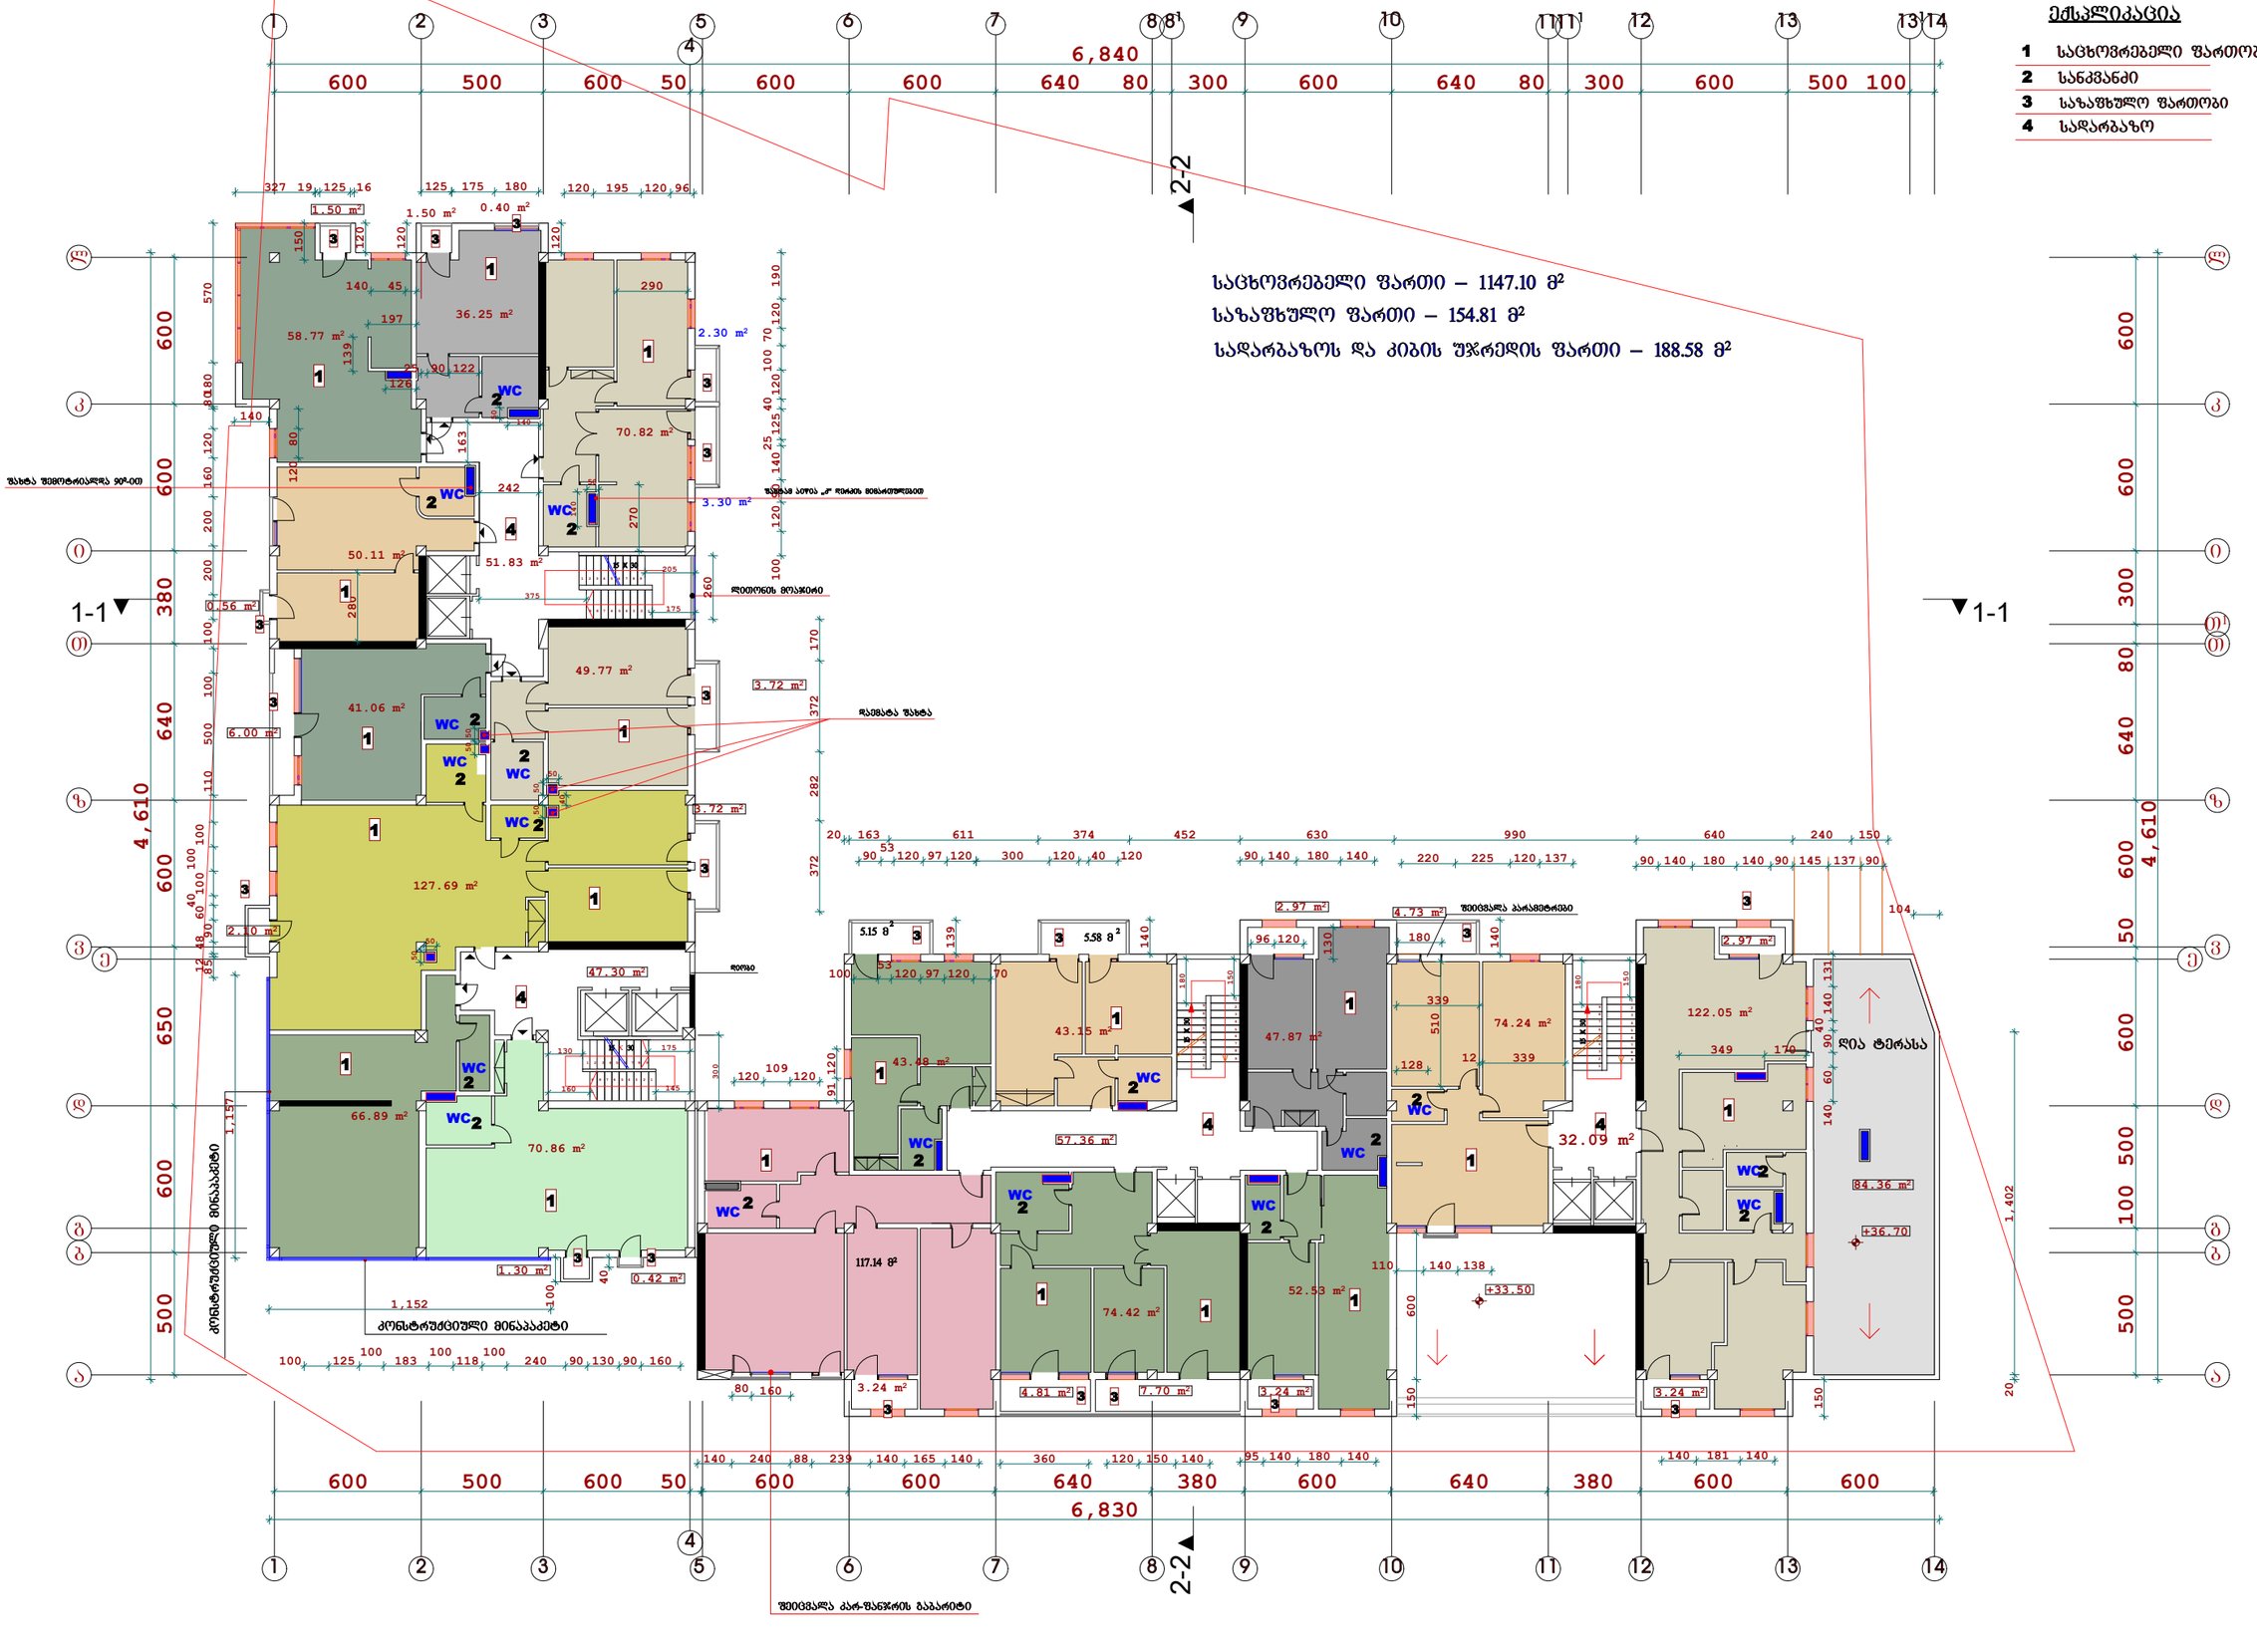

შ.პ.ს. „ჯორჯიან ჰაუზი“

არქიტექტურული ნაწილი

ბეგმა

თანამდებობა	ხელმოწერა	ბჭარი	ლარისა
მშენებელი			

ობიექტის სახელწოდება: მრავალფუნქციური შენობა ბინებით და ოფისებით, ქ.ბათუმში, კოსტანტინე გამსახურდიას და ზღვის ქუჩების კუთხეში

ნახაზის დასახელება: სართული №12

ფაზა	ობიექტი	2013	1-250

GH

ნახაზის №: A-3

ნახაზის სახელწოდება: სართული №12

მასშტაბი 1:250

2013


ექსპლიკაცია


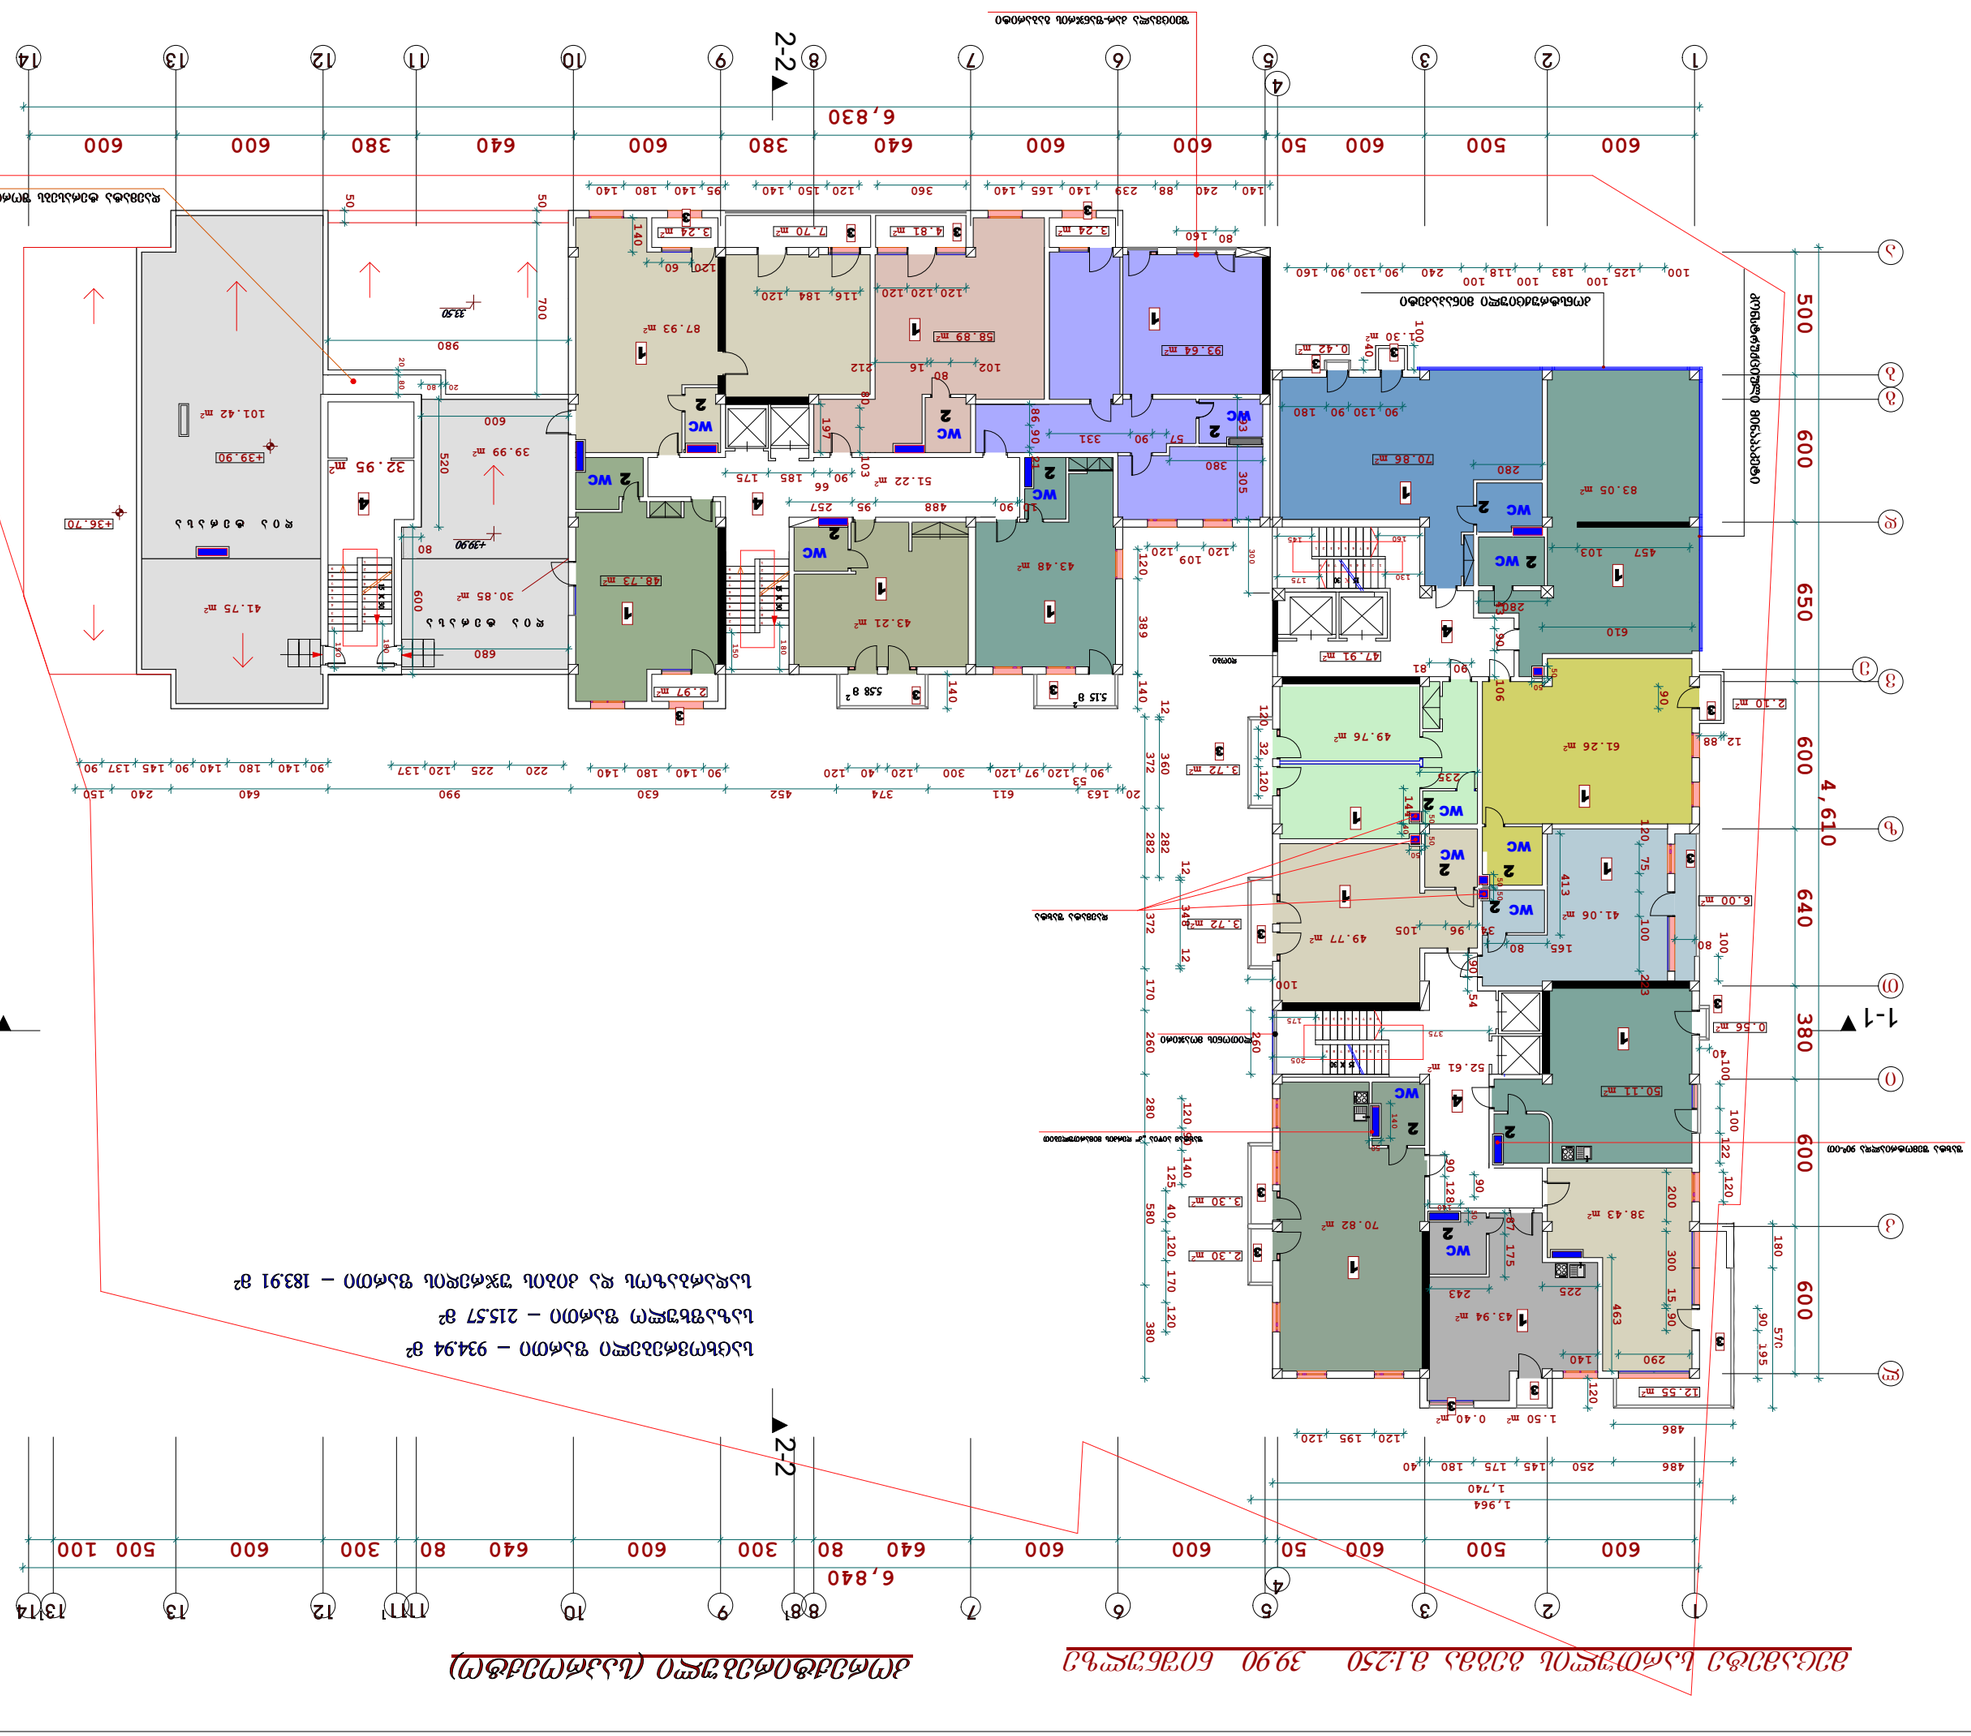











მეთექვსმეტე სართულის გეგმა მ.1:250 49.50 ნიშნულზე

კორექტირებული (საპროექტო)

ექსპლიკაცია

1	საცხოვრებელი ფართობი
2	სანკვანძი
3	საზაფხულო ფართობი
4	სადარბაზო
5	საფეხი ფართი

საცხოვრებელი ფართი – 261.93 მ²
საზაფხულო ფართი – 135.14 მ²
სადარბაზოს და კიბის უჯრედის ფართი – 79.77 მ²

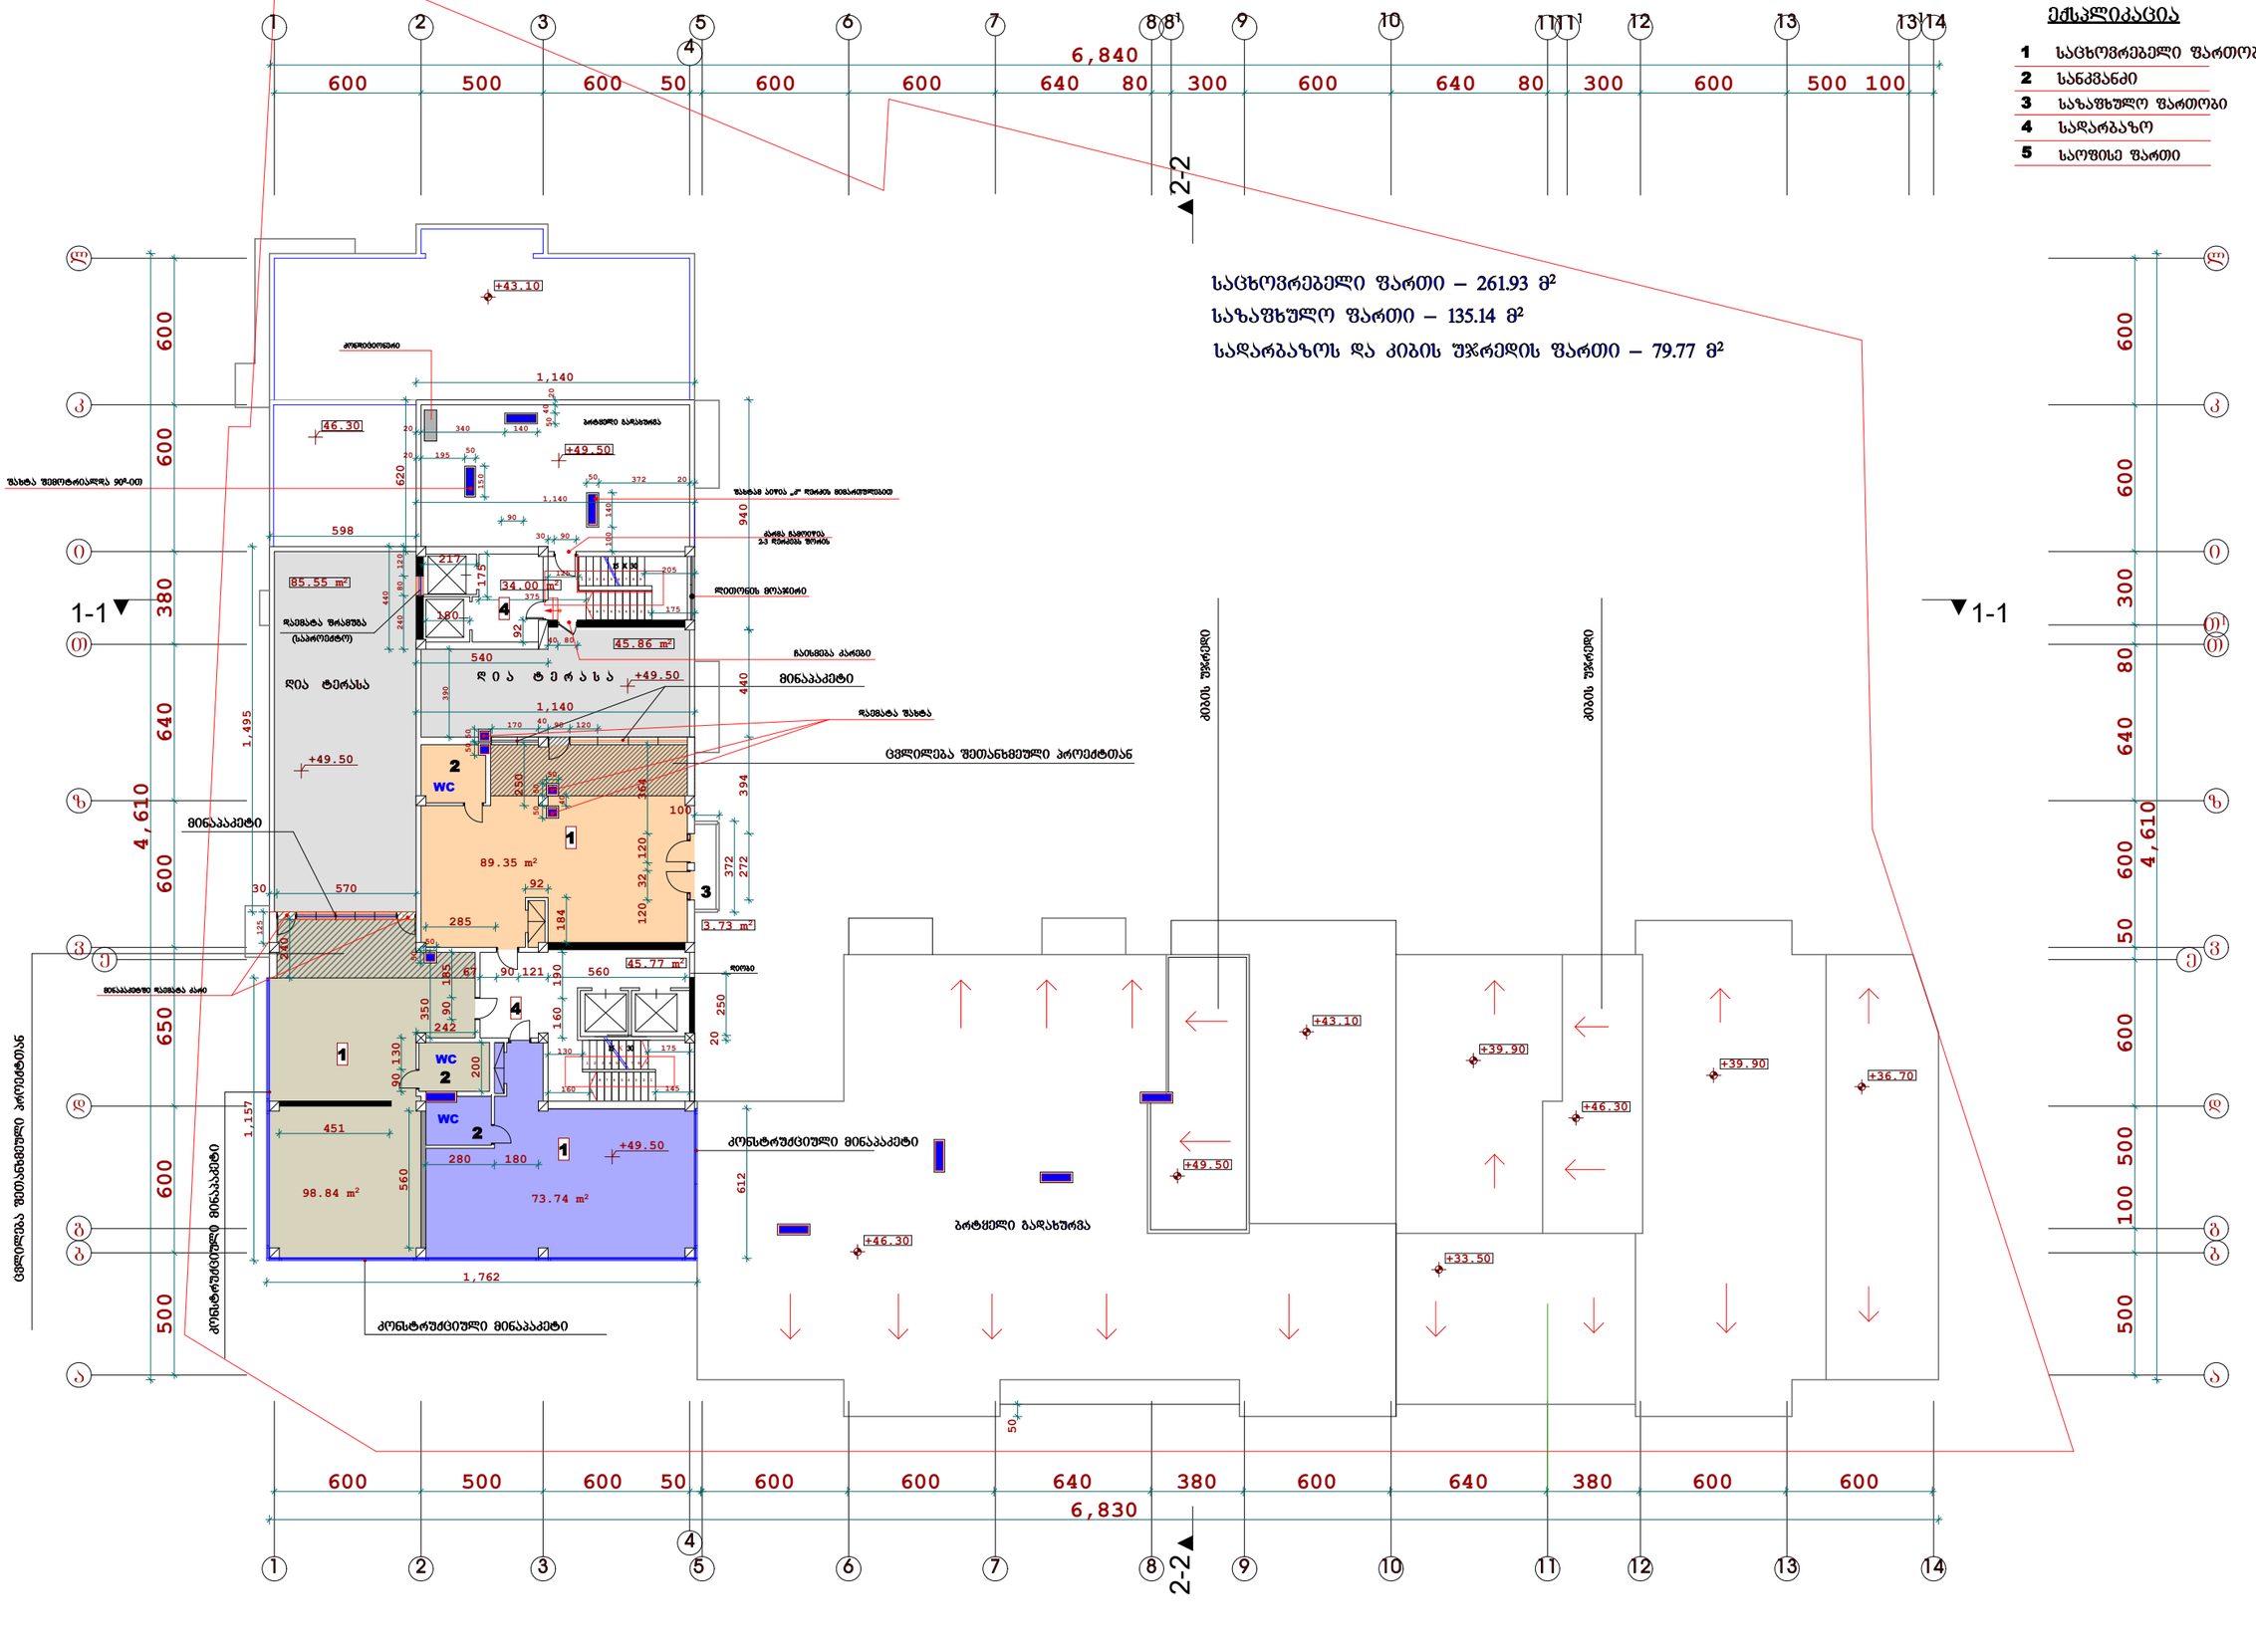

შპს. „ჯორჯიან ჰაუზი“	არქიტექტურული ნაწილი	გეგმა	

ფურცლების რაოდენობა	ფურცლის № 2013	ფურცელი A-3					

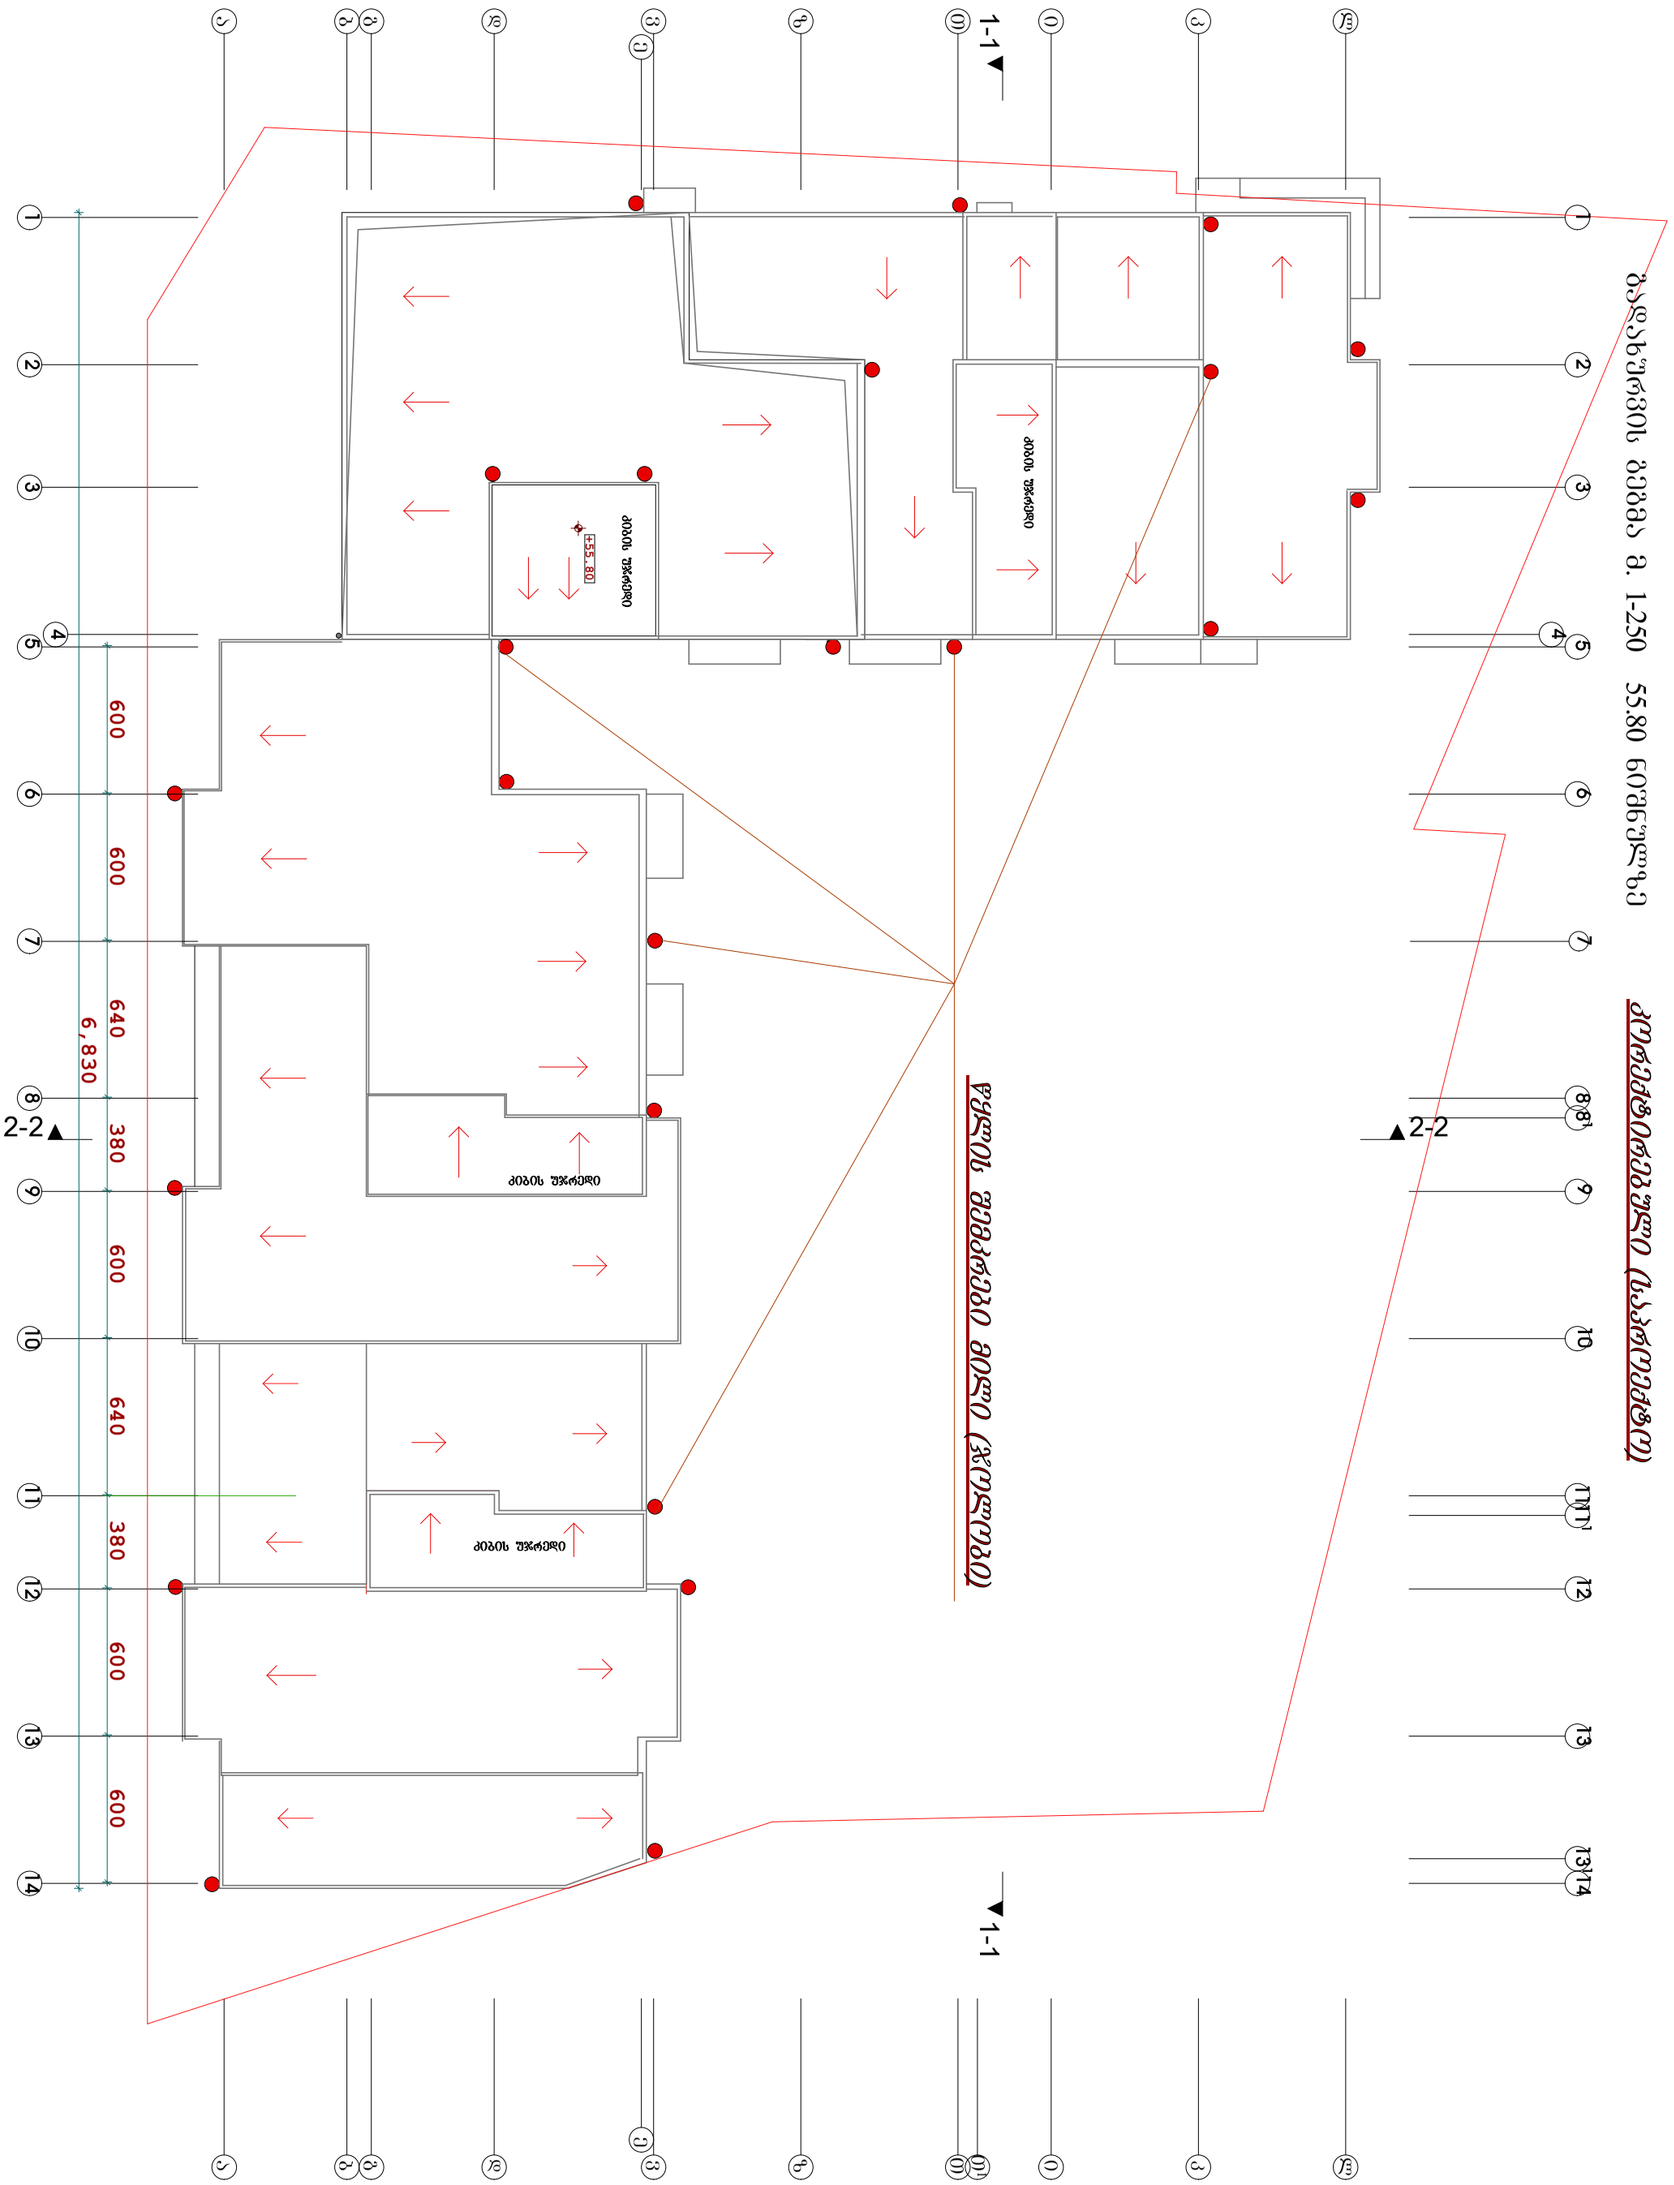

ფორმატი A-3	თვე/წელი 2013	ფურცლის სახელი	ექსპლიკაცია	შენიშვნები	მისამართი: გურამიშვილის გ. არალეთის ქუჩის და ყოფილი საბაჟოს ბაღის მიმდებარედ	შ.პ.ს. ..ჯორჯიან ჰაუზი..				GH ARCHITECTURAL SERVICES GEORGIAN HOUSE
	დაკვეთა №					თანამდებობა	ხელმოწერა	გვარი	არქიტექტურული ნაწილი	ფურცელი
პირობითი აღნიშვნები					პროექტის სახელწოდება: მრავალფუნქციური შენობა (სასტუმრო, კომერციული,საცხოვრებელი) კორექტირებული პროექტი	დირექტორი		ი.ლომთათიძე	გეგმა	
						პრ.მთ.არქიტ		0.ფირანაშვილი		თარიღი 2013
						შესრულა		0.ფირანაშვილი		მასშტაბი 1-250
						შეამოწმა				