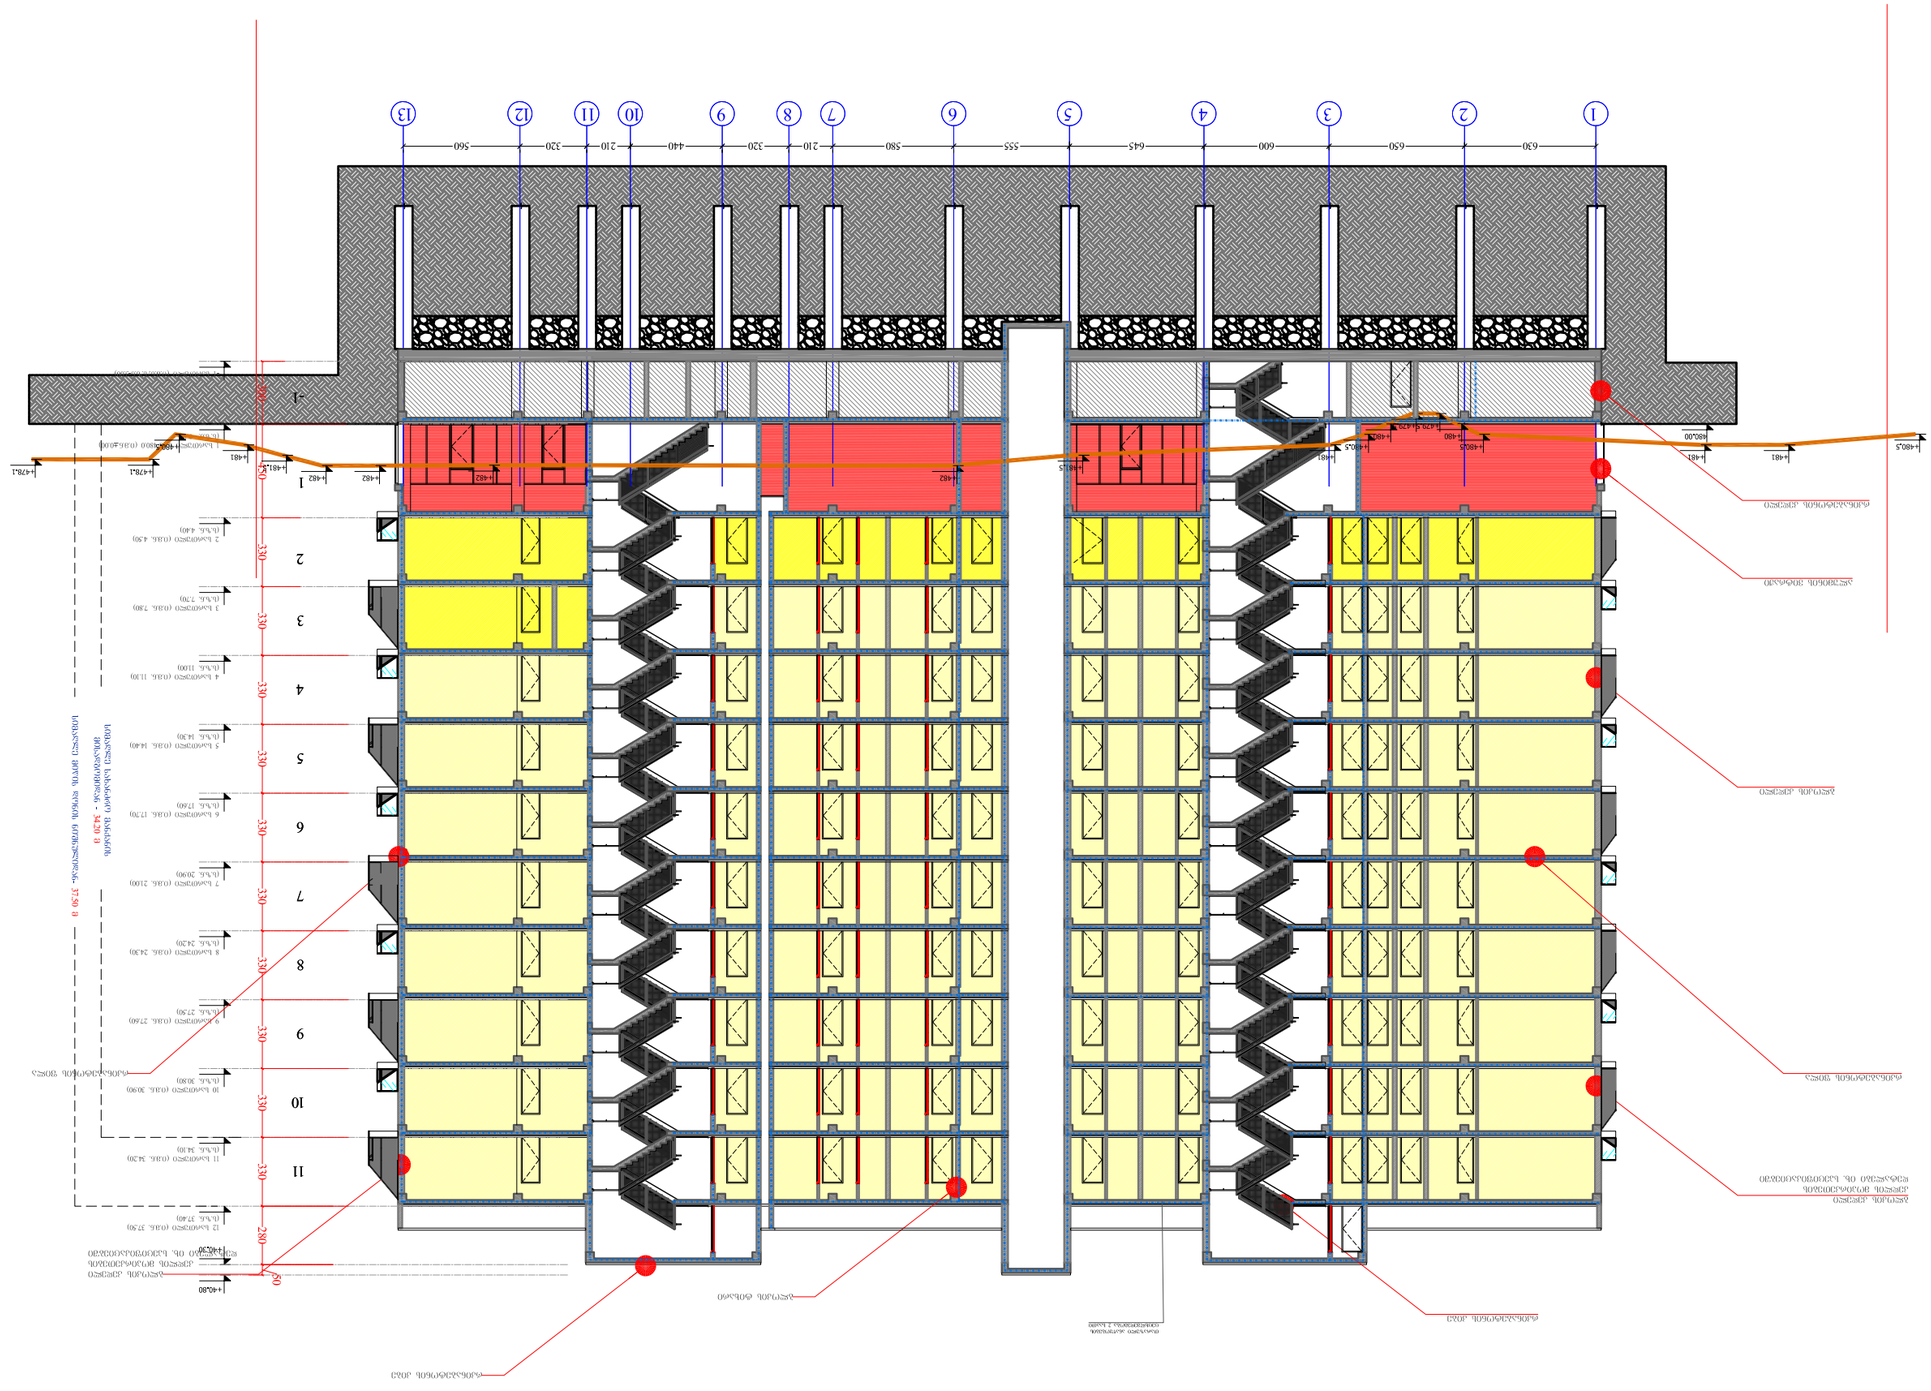
1
2
3
4
5
6
7
8
9
10
11
12
13
-1
330
280
60
+480.80
+478.1
+481.5
+482
+480.5
+481
+480.00
+481.25
+480
+482.5
+481.25
+482.5

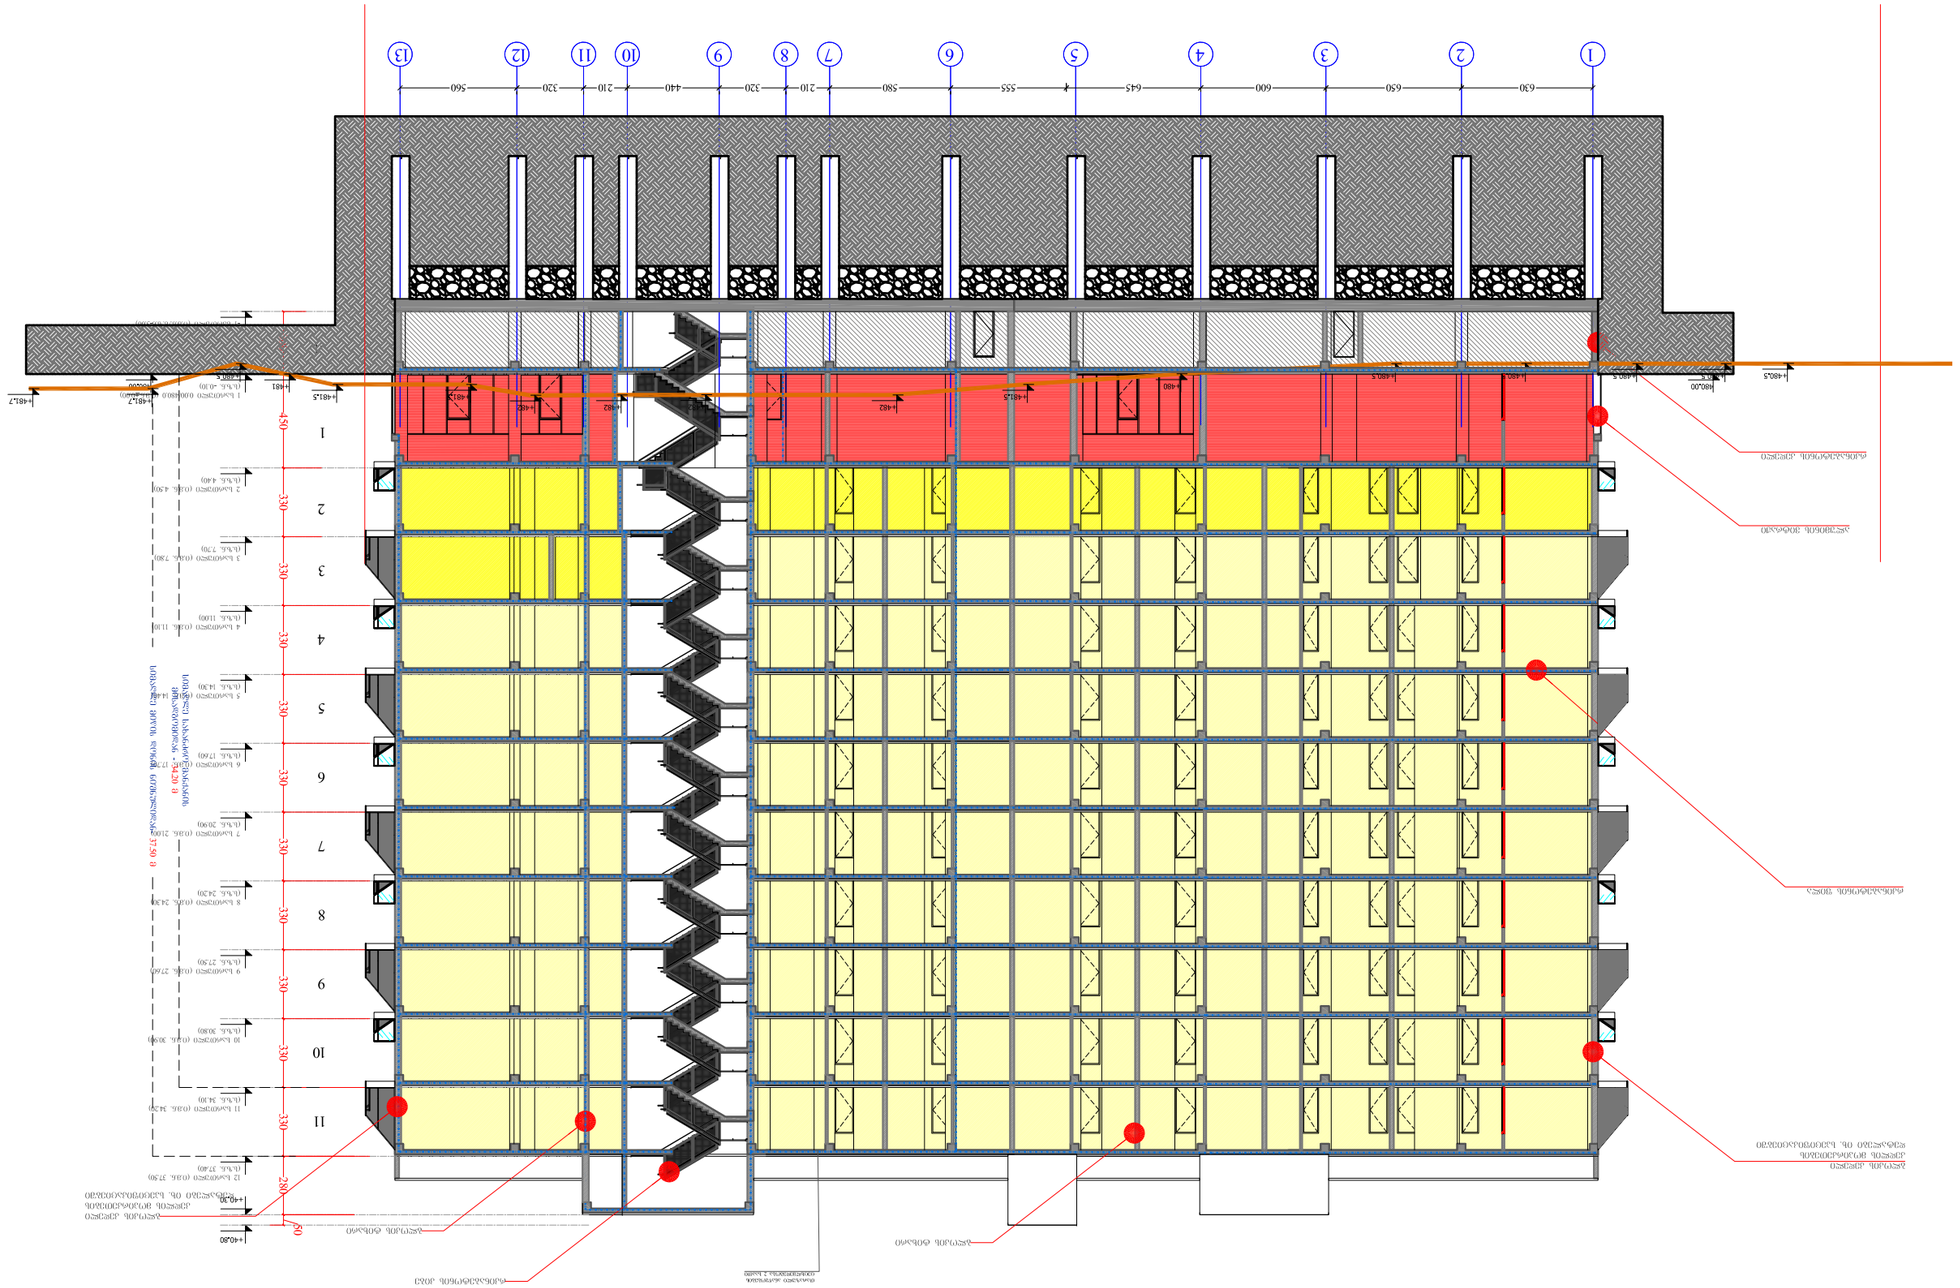
1
2
3
4
5
6
7
8
9
10
11
12
13
630
650
600
645
555
580
210
320
440
210
320
560
I
II
-450
-330
-330
-330
-330
-330
-330
-330
-330
-330
-330
-280
-60
+480.0
+480.5
+480.7
+480.5
+480.5
+480.5

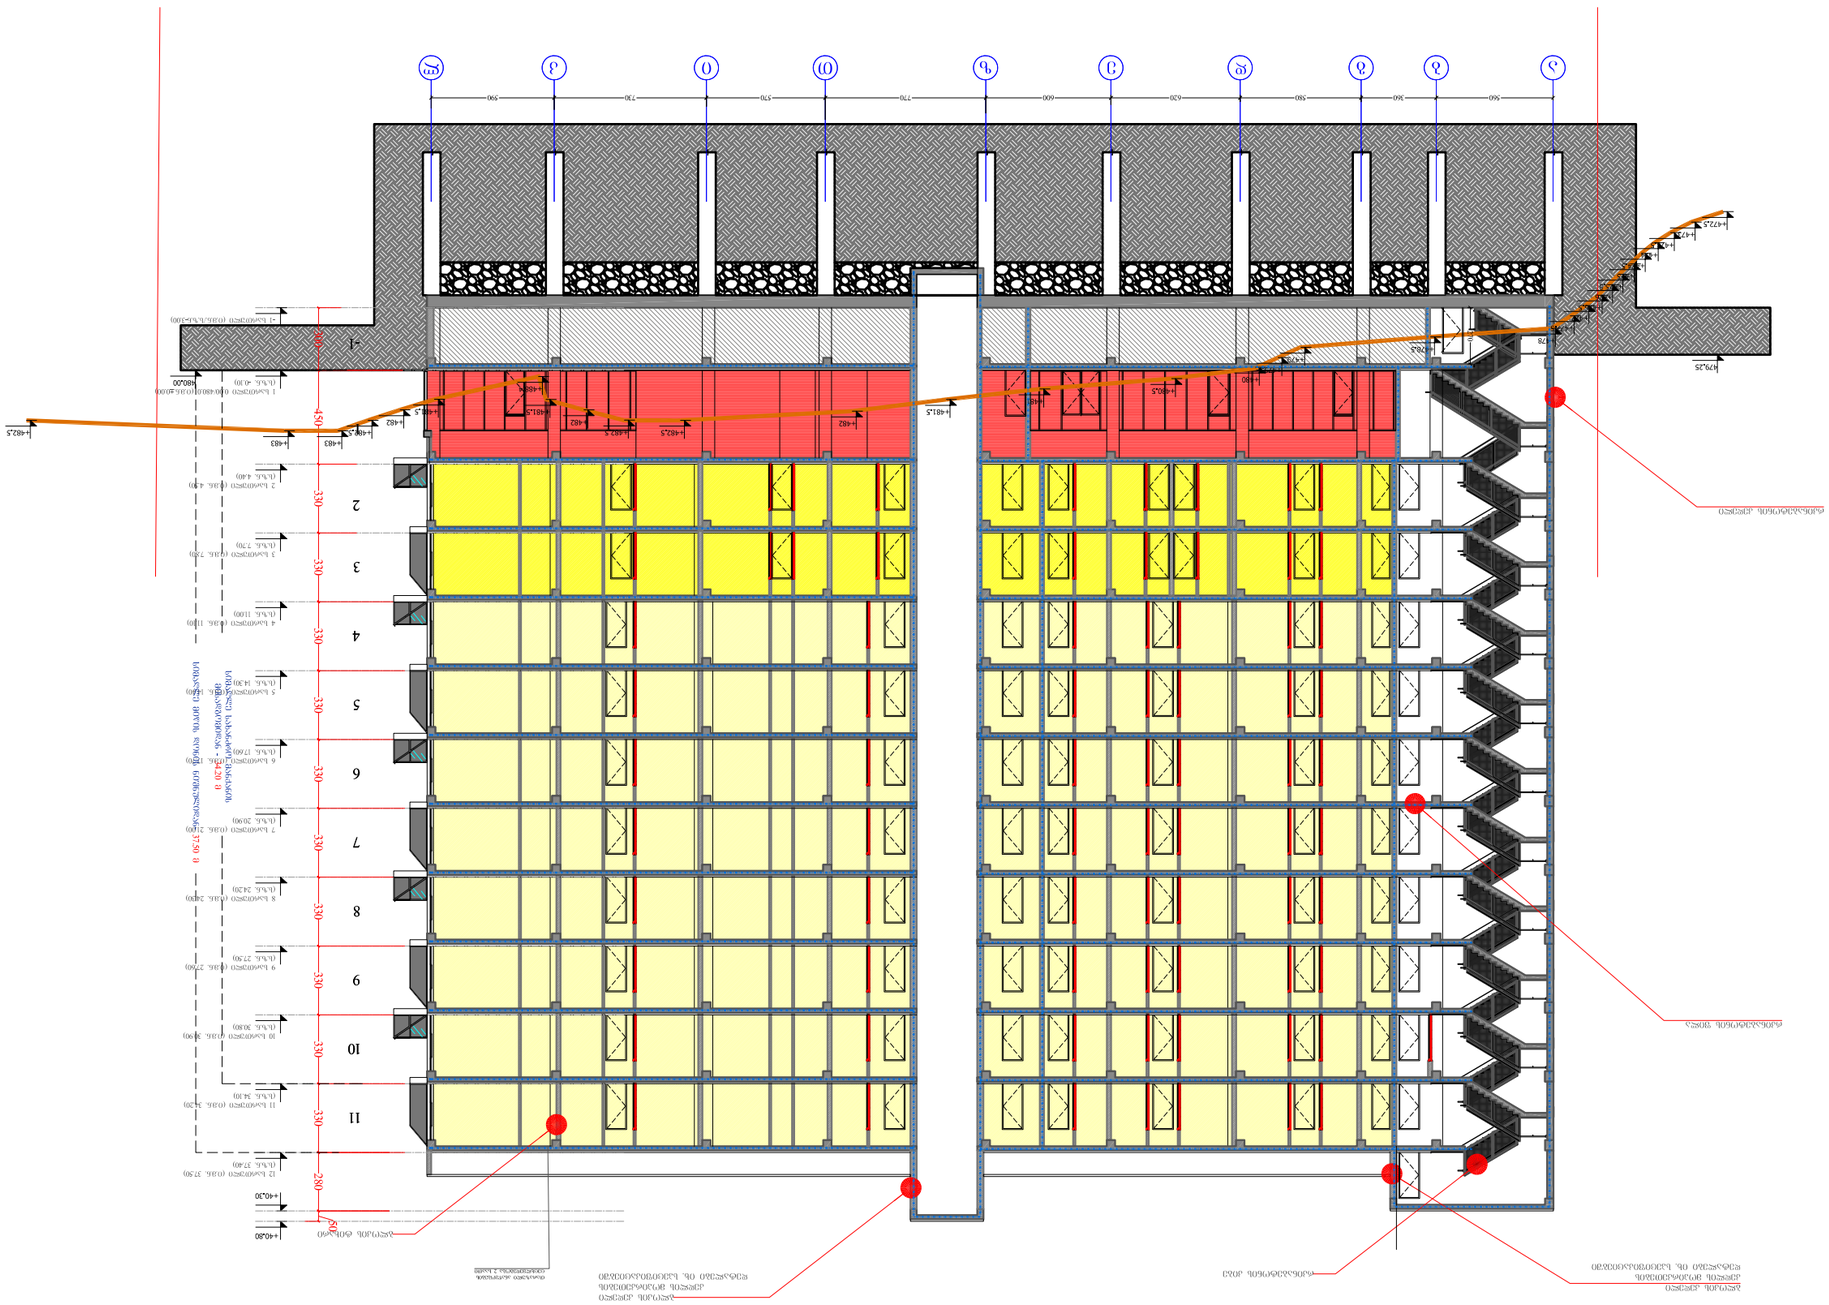
1
2
3
4
5
6
7
8
9
10
11
+479.25
+482.5
+480.5
+480.5
+482.5
+482.5
+482

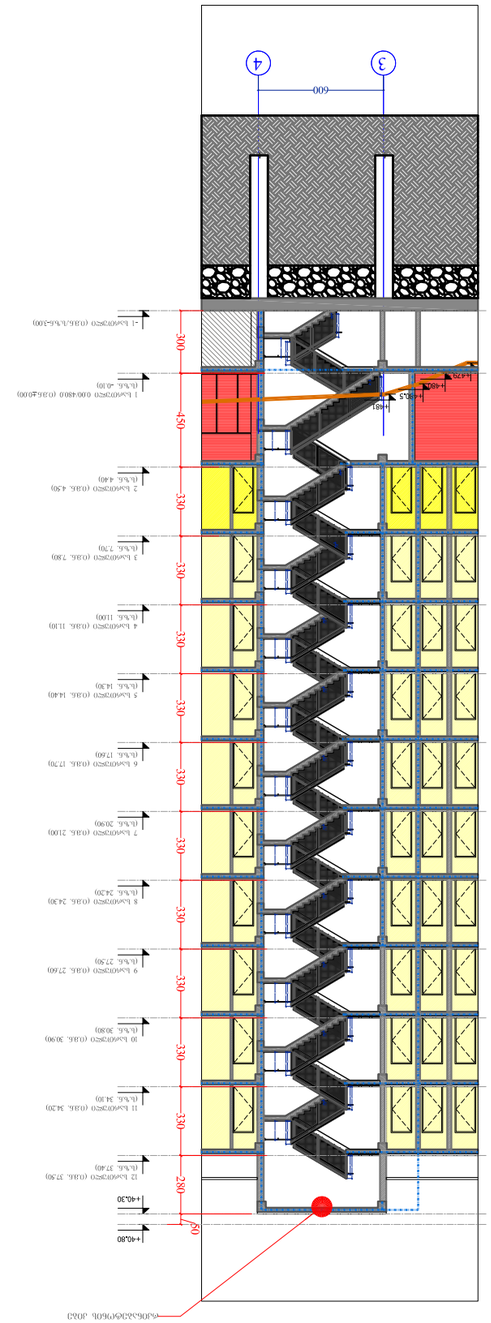

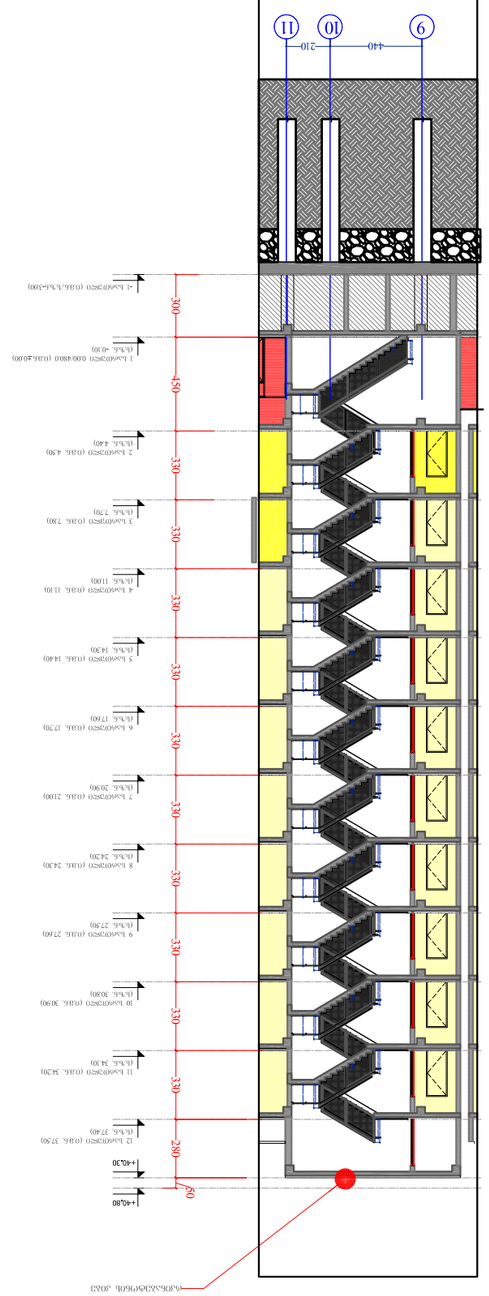

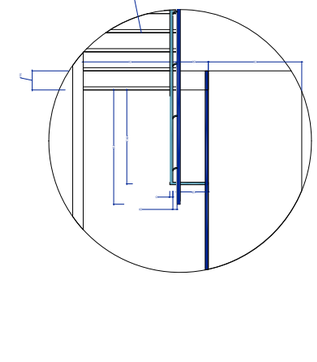

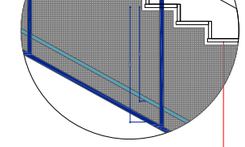


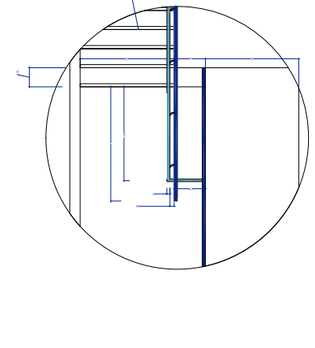

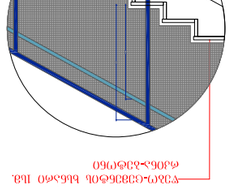

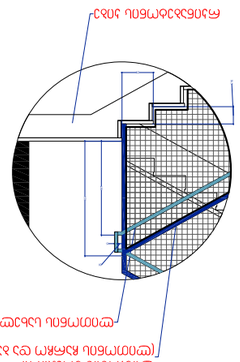

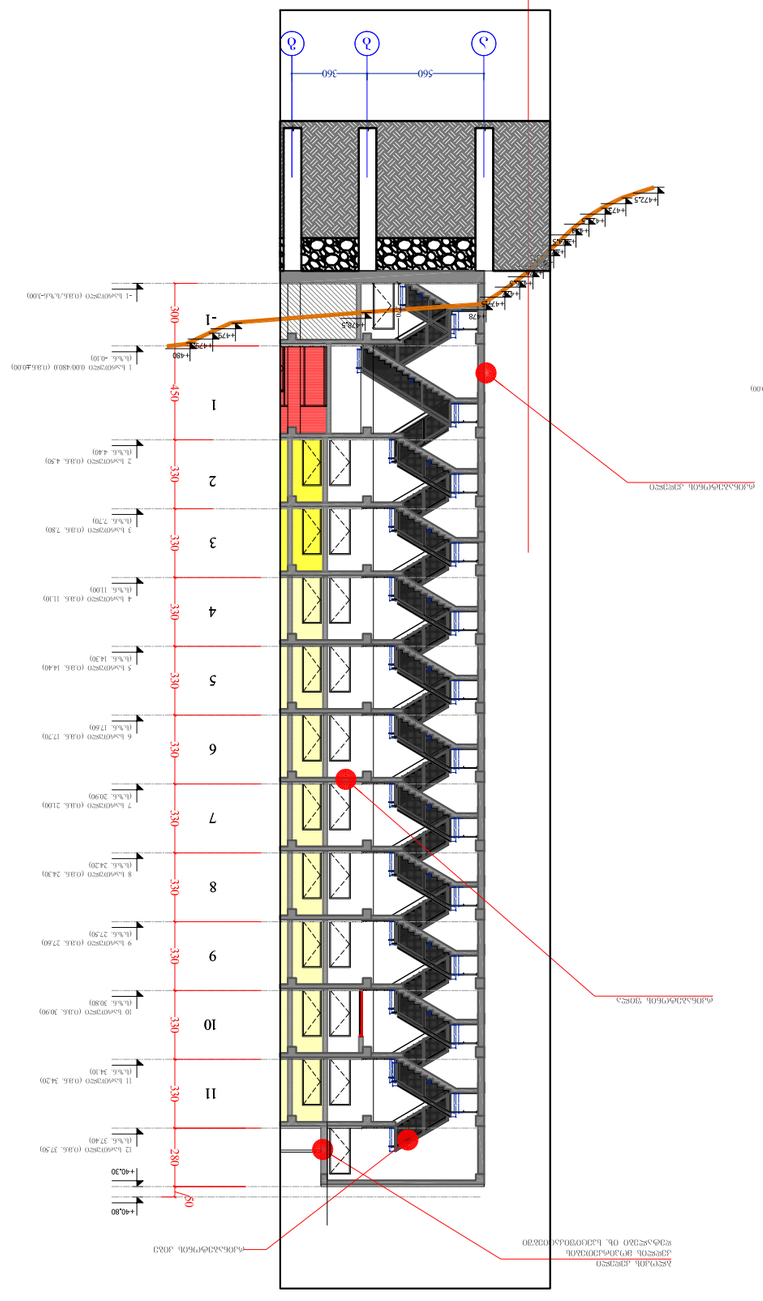

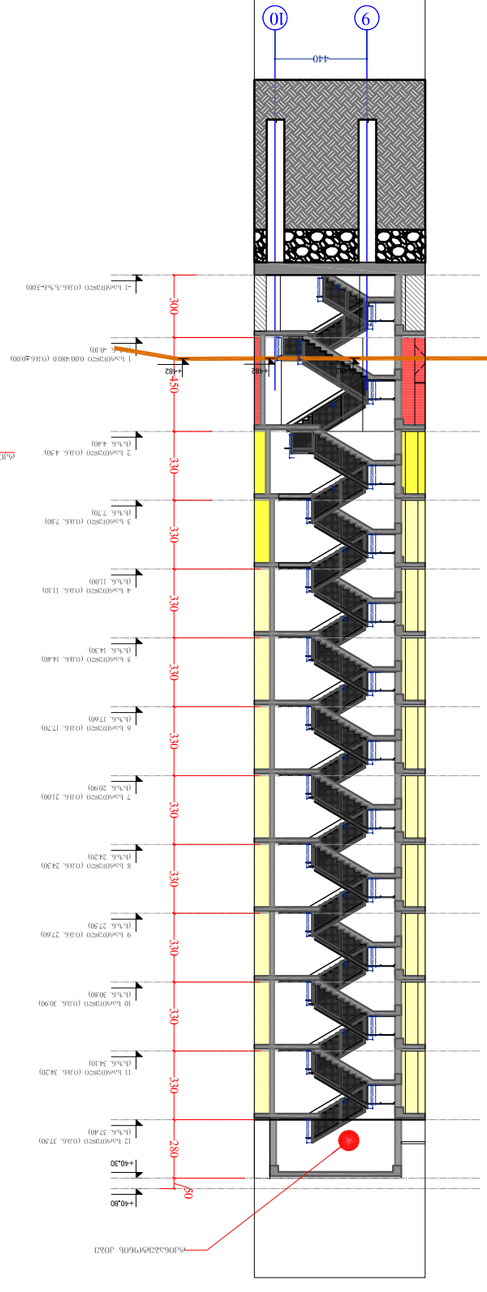
























































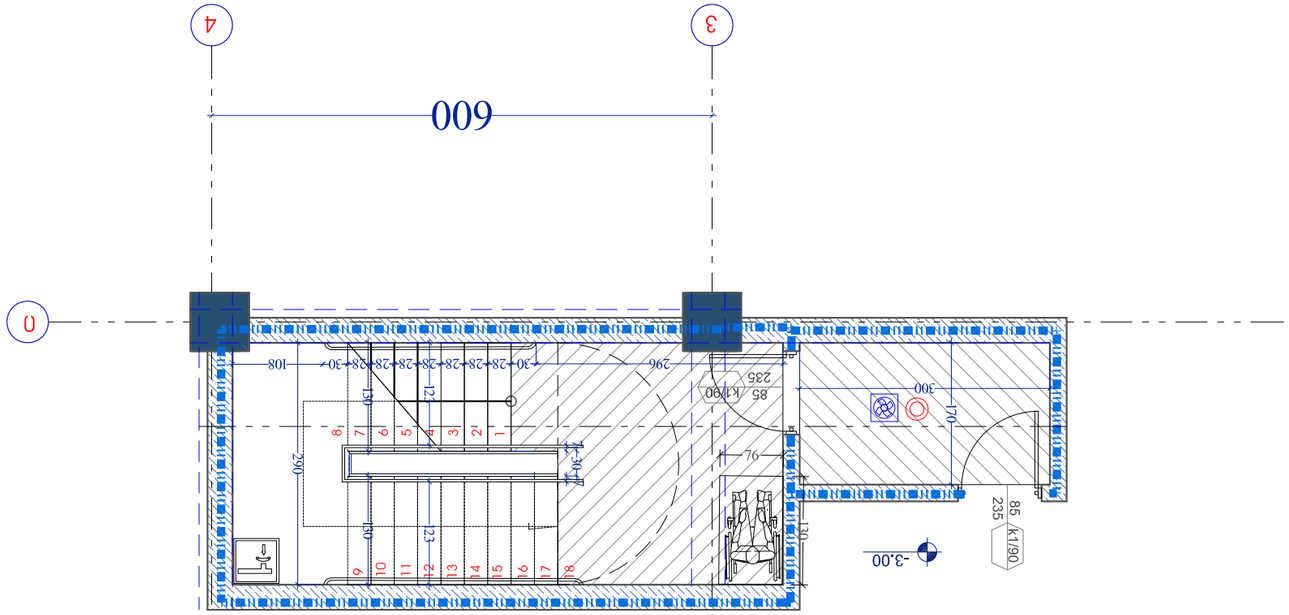







-3.30-0.00

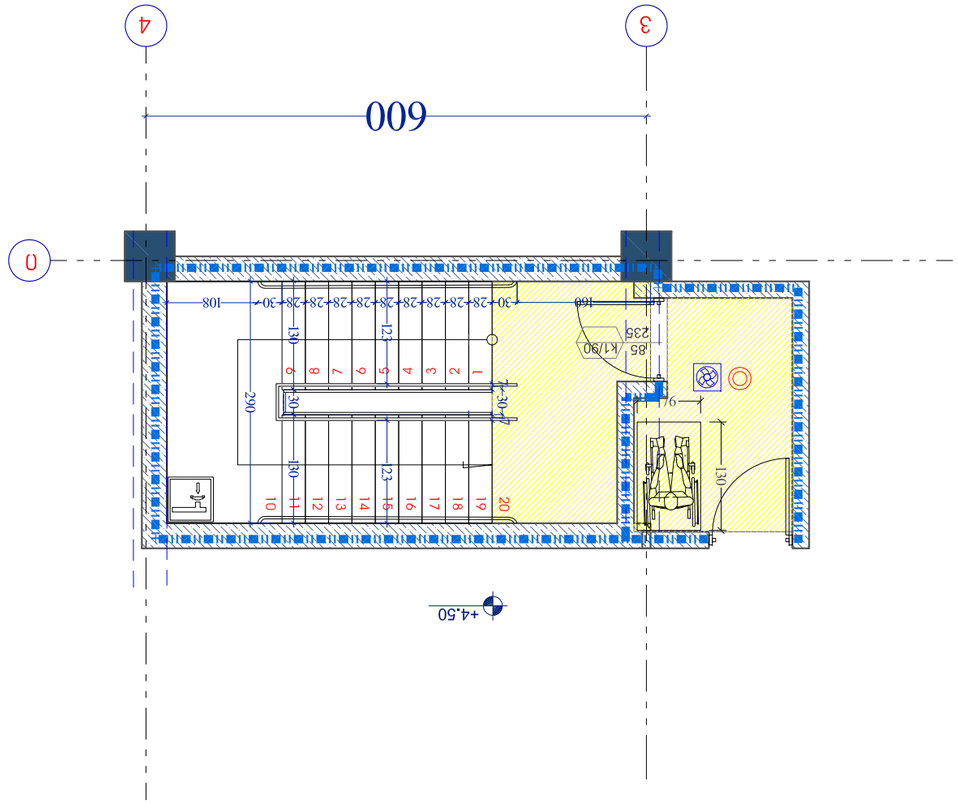













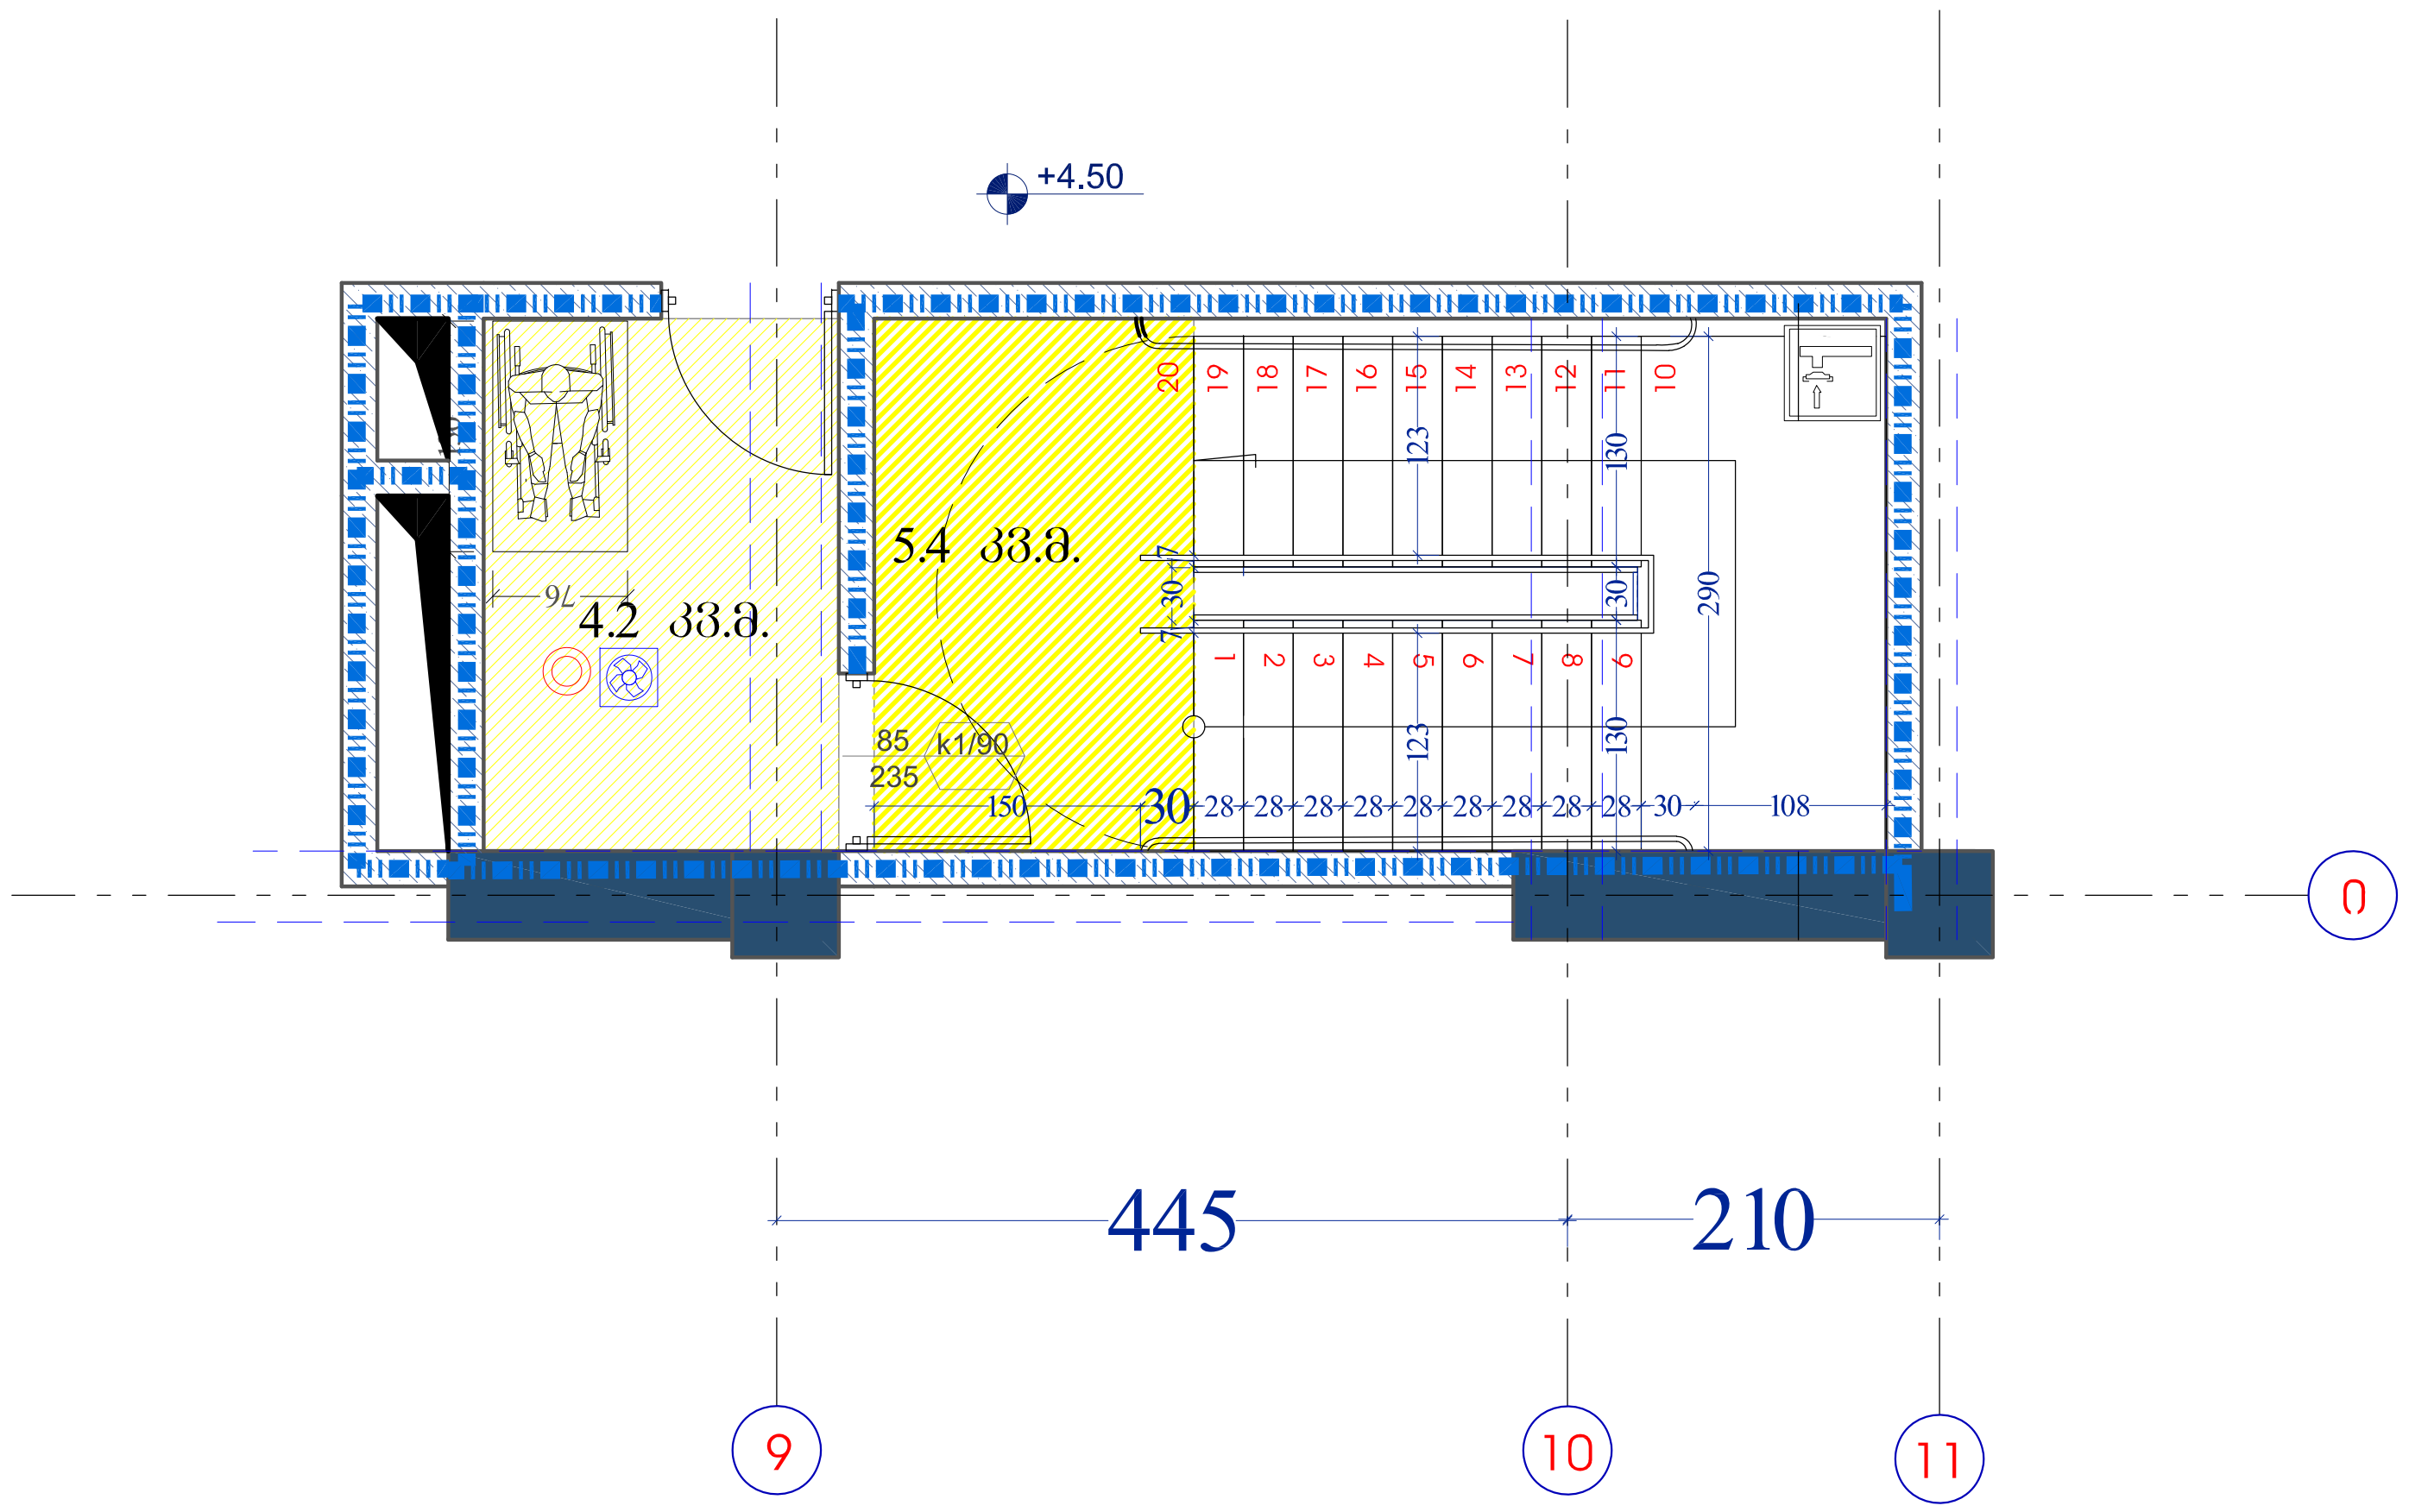

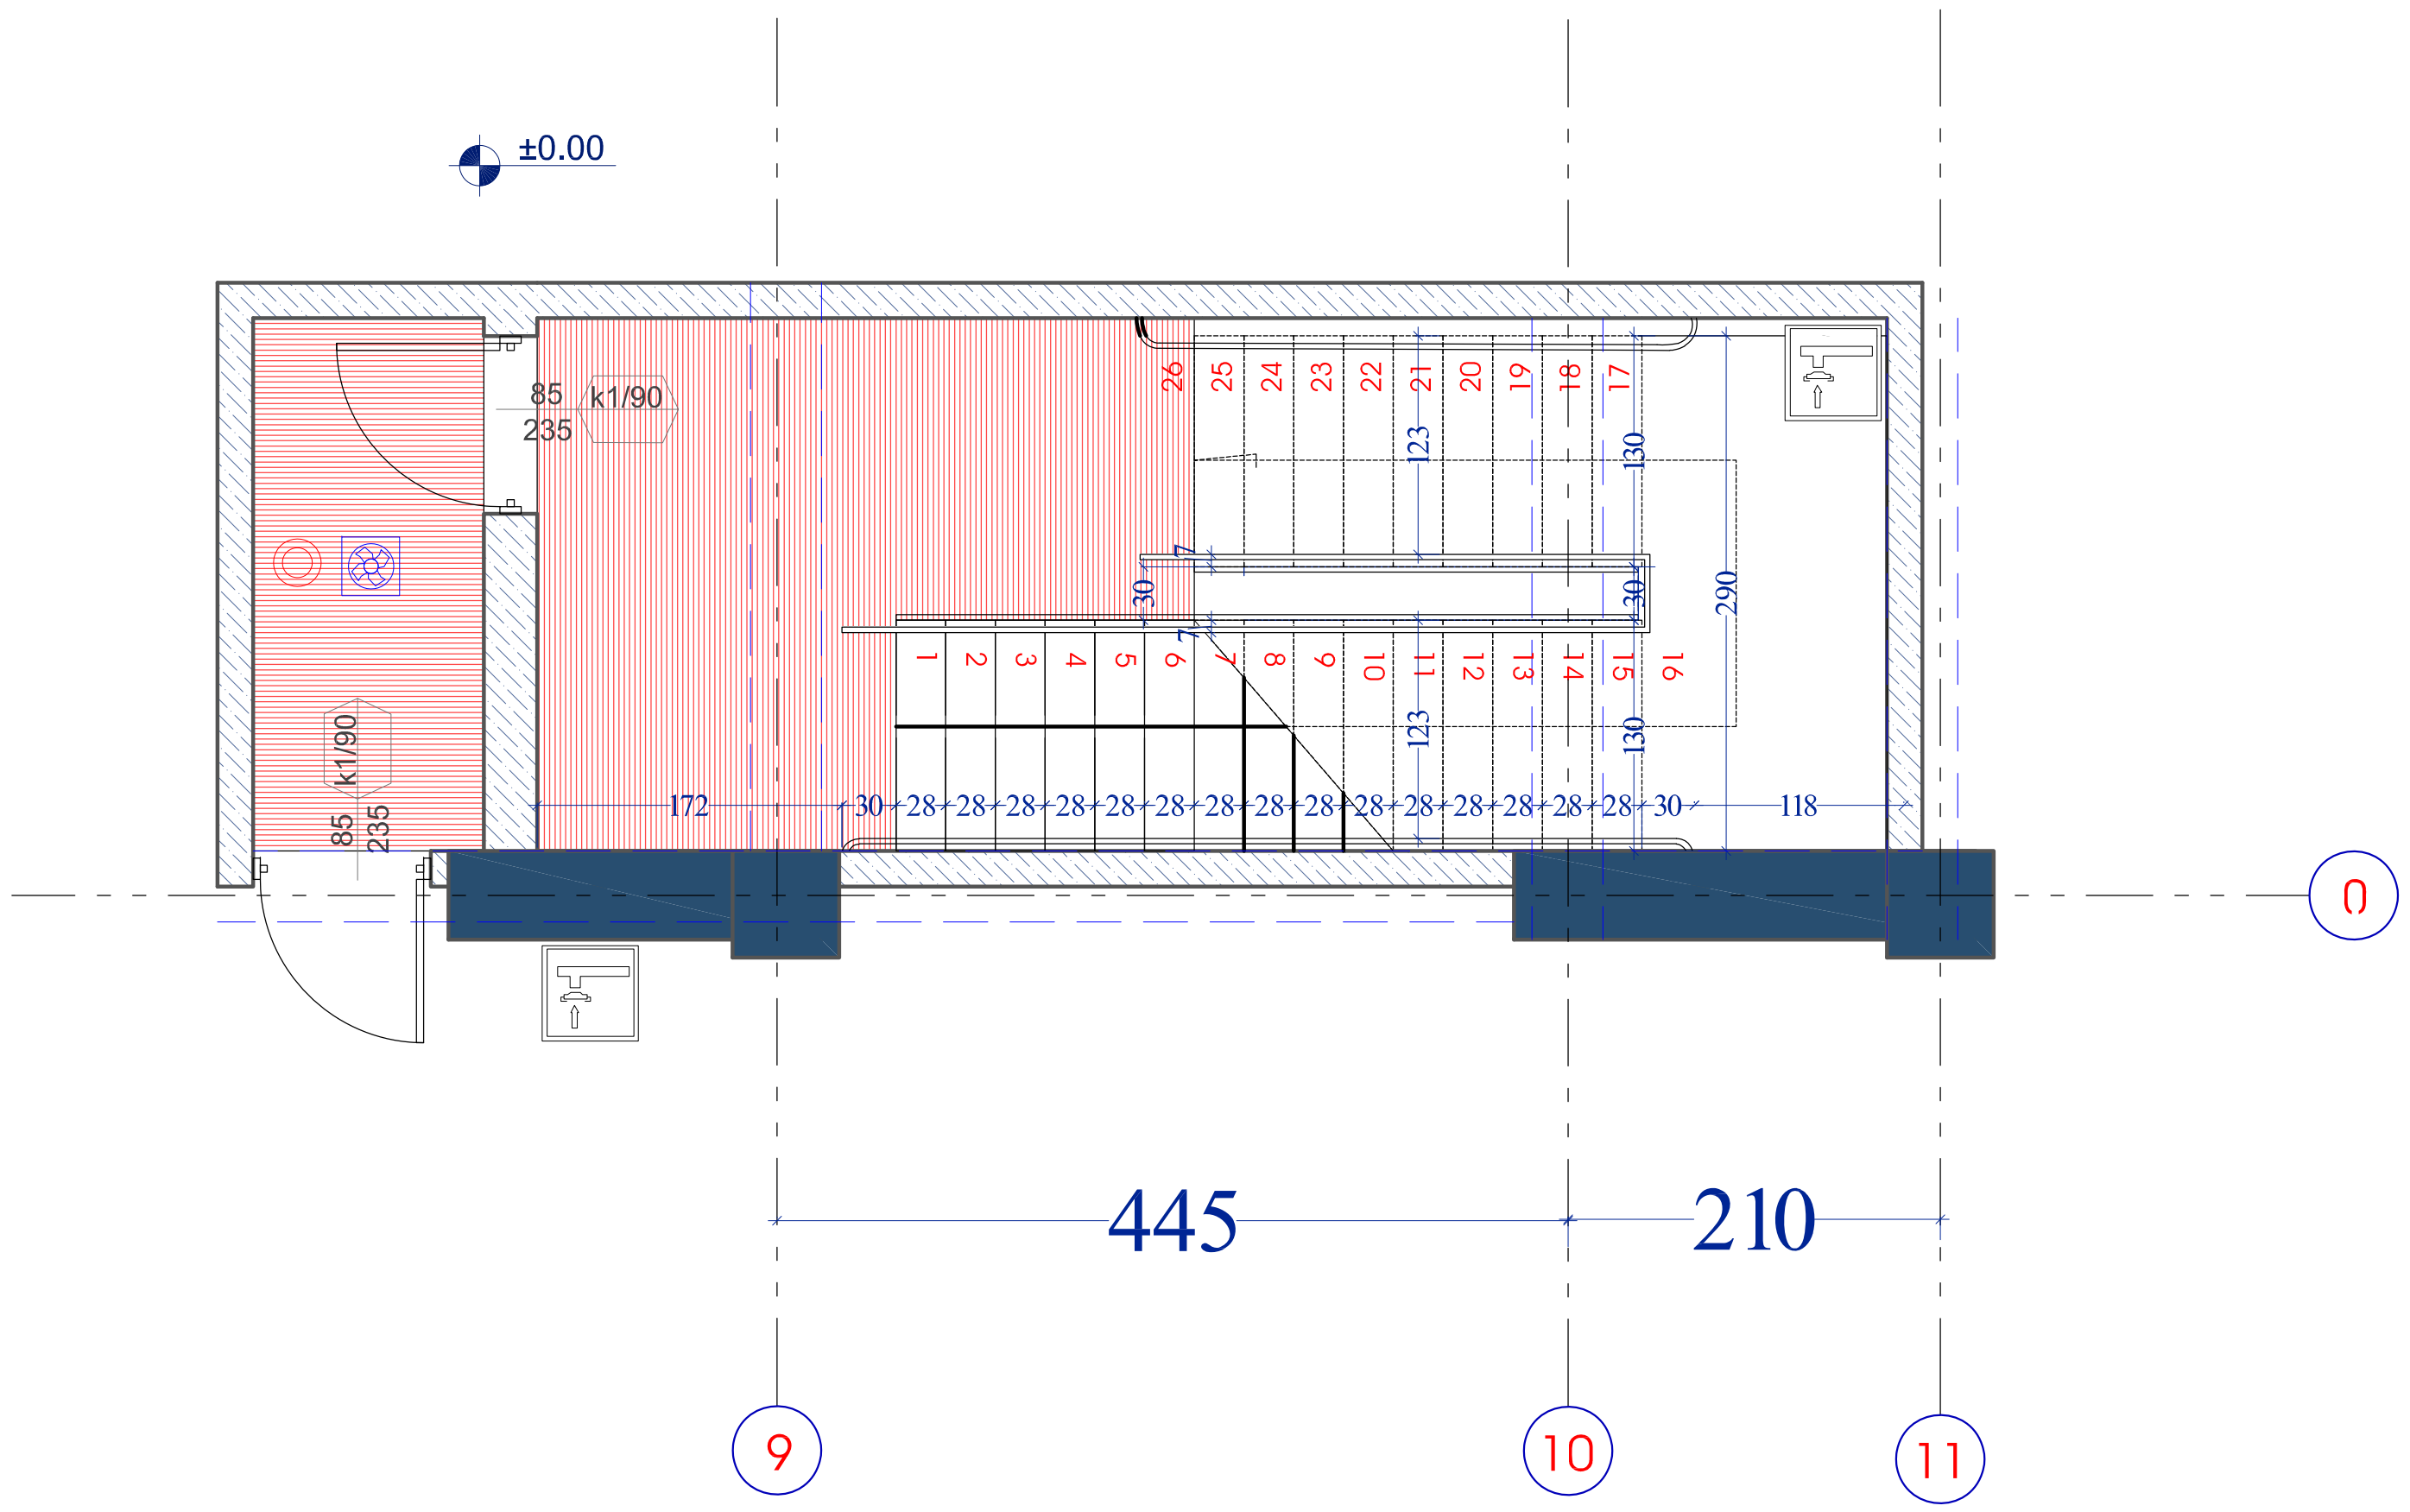

MHD GROUP

მრავალბინიანი საცხოვრებელი სახლი თვალჭრელიძეზე

არქიტექტურული პროექტი

დამკვეთი: შპს. "ფეიდალ ჯორჯია"
CLIENT

მისამართი: თბილისი, ალექსანდრე თვალჭრელიძის I შესახვევი N2 საკადასტრო კოდი: 01.19.18.008.022;
ADRESS

შენიშვნები:

კორექტირება

№	თარიღი	აღწერა
1		
2		
3		

პროექტის №:
PROJECT N:

თარიღი: 2022
DATE N:

საპროექტო ჯგუფი

არქიტექტორი: მიხეილ გიორგობიანი

ნატო მიქელაძე

საავტორო უფლებები: " შპს ემ ეიჩ დი გრუპ"
COPYRIGHT HALL ARCHITECTS: MHD group

ნახაზი:
DRWG:
კიბის სპეციფიკაცია 9-10-11 ღერძებში ნიშნულებზე: -3.30-0.00
მ. 1:75

A-403

A3

00

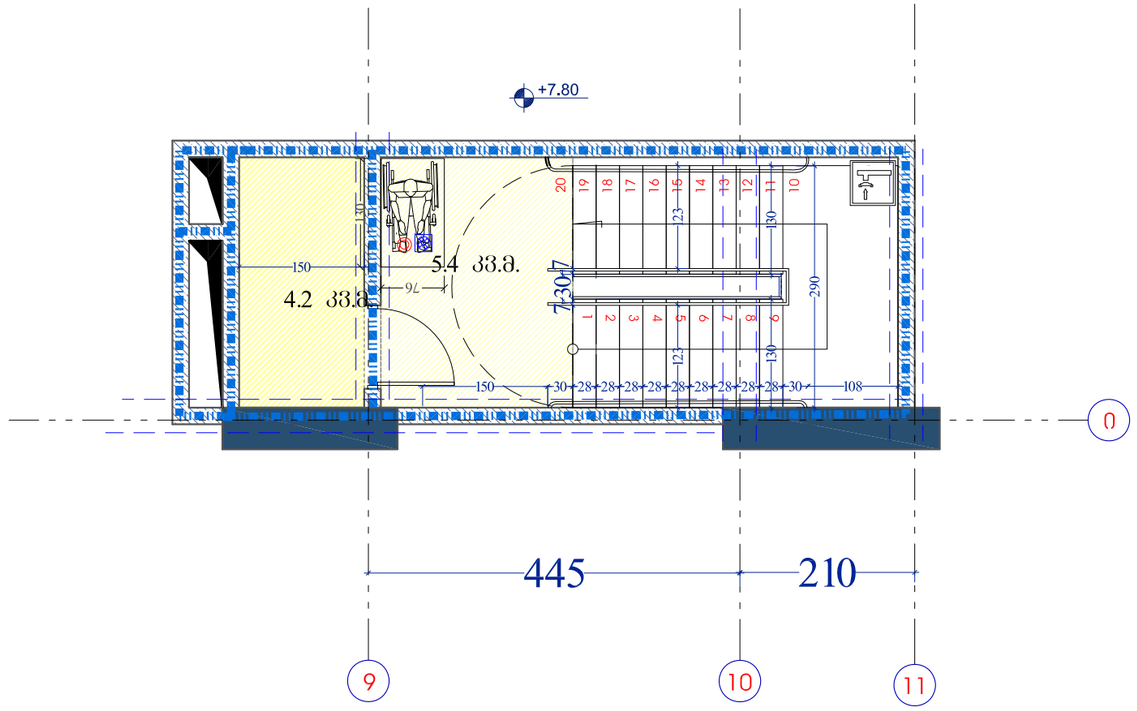

HD GROUP

მრავალბინიანი საცხოვრებელი სახლი თვალჯრელიძეზე

არქიტექტურული პროექტი

დამკვეთი: შპს. "ფეიდალ პორტი"
CLIENT

მისამართი: თბილისი, ალექსანდრე თვალჯრელიძის I შესახვევი №2 საკადასტრო კოდი: 01.19.18.008.022;
ADRESS

შენიშვნები:

კორექტირება

№	თარიღი	აღწერა
1		
2		
3		

პროექტის №:
PROJECT N:

თარიღი: 2022
DATE N:

საავტორო ჯგუფი

არქიტექტორი: მიხეილ გიორგობიანი

ნანო მიქელაძე

საავტორო უფლებები: * შპს ეიჩ დი გრუპ*
COPYRIGHT HALL ARCHITECTS: &HD group

ნახაზი:
DRWG: ჯიბის სპეციფიკაცია 9-10-11 ღერძებში ნიშნულზე: 7.80

მ. 1:75

A-404

A3

00

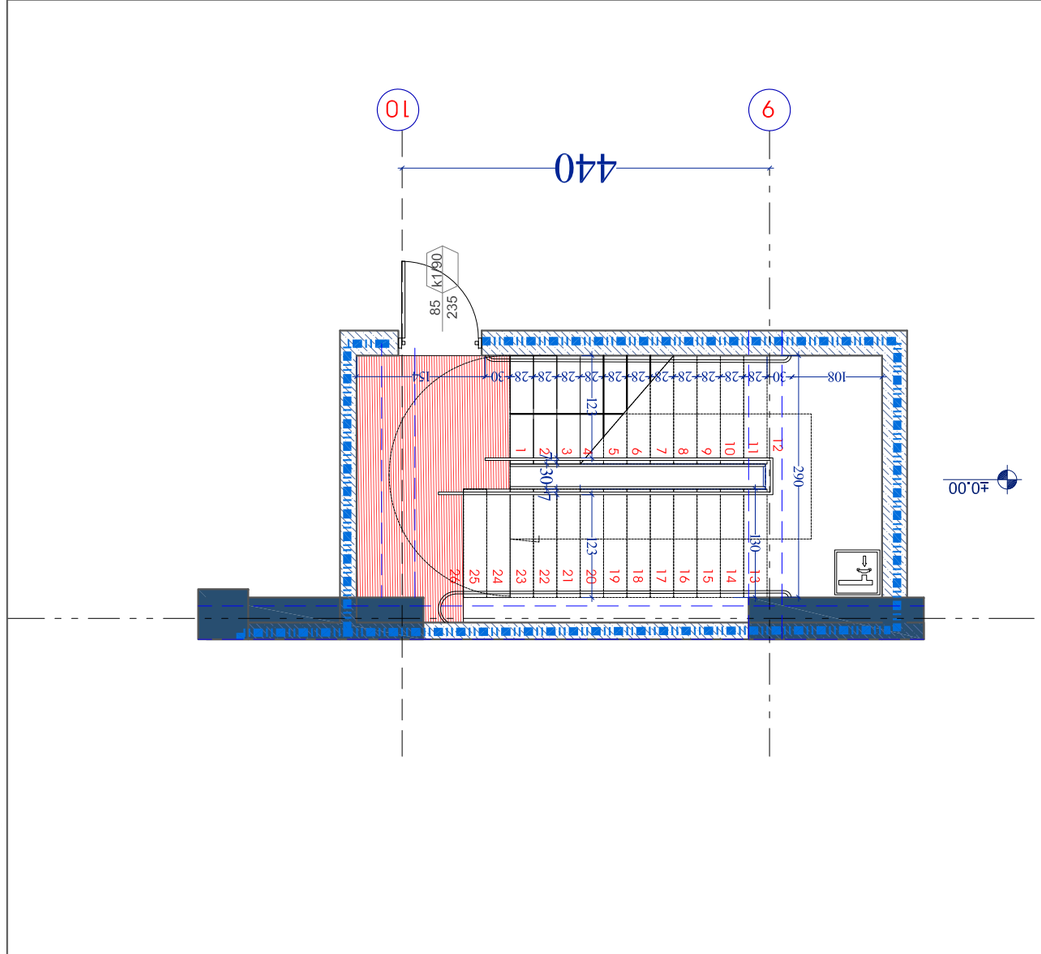

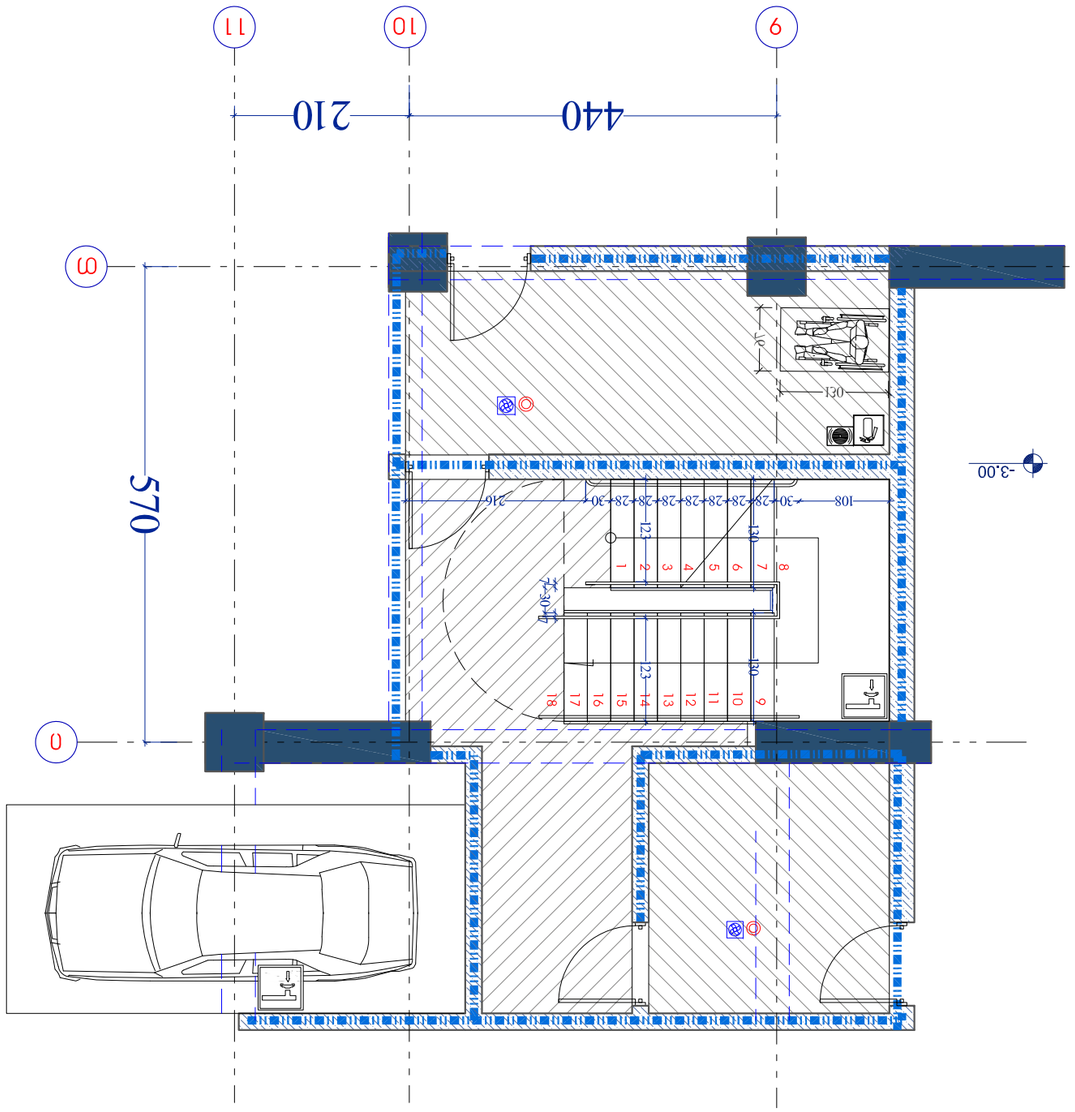

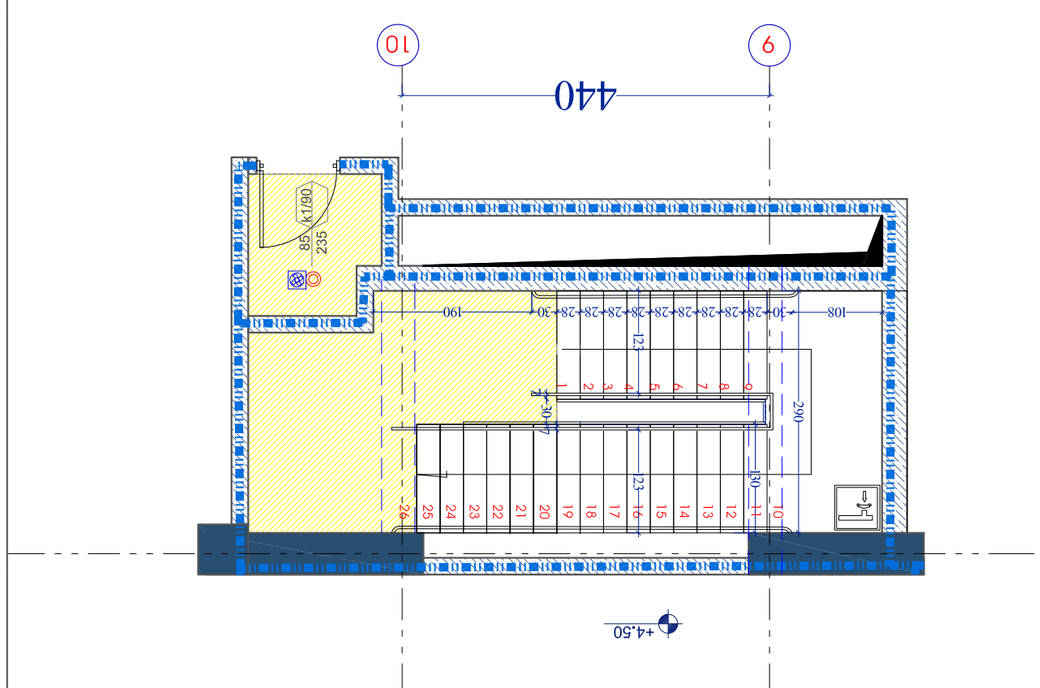
















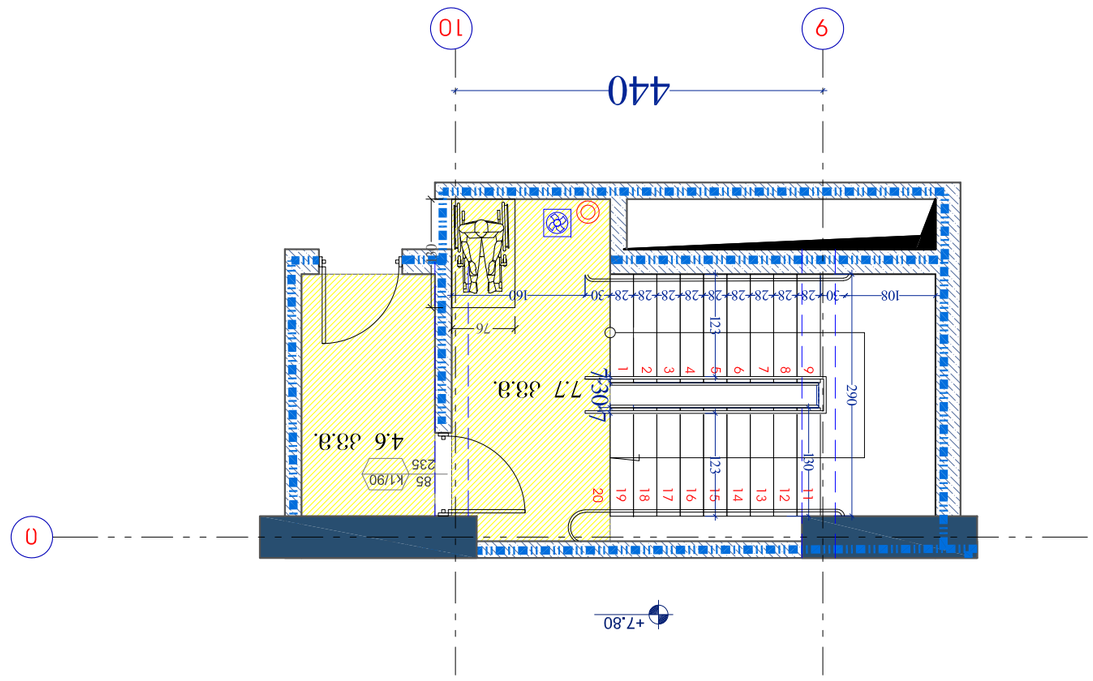





















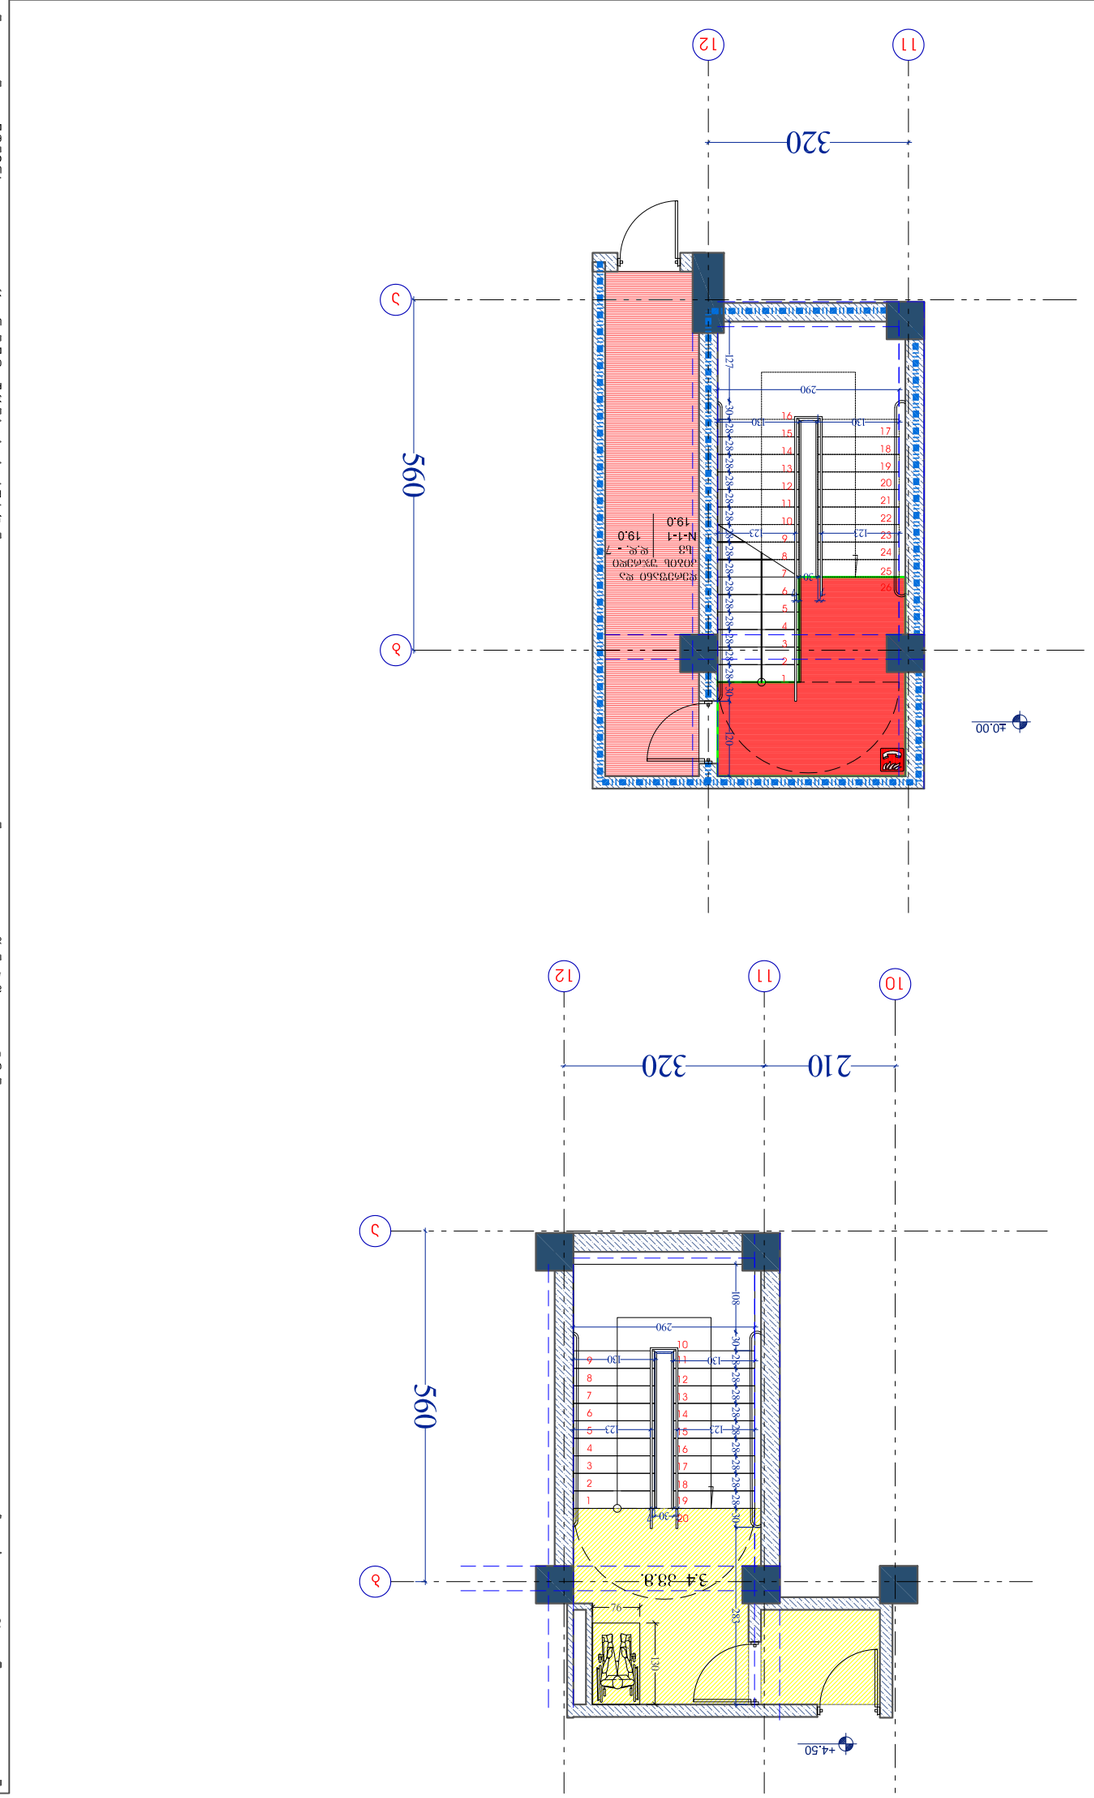
























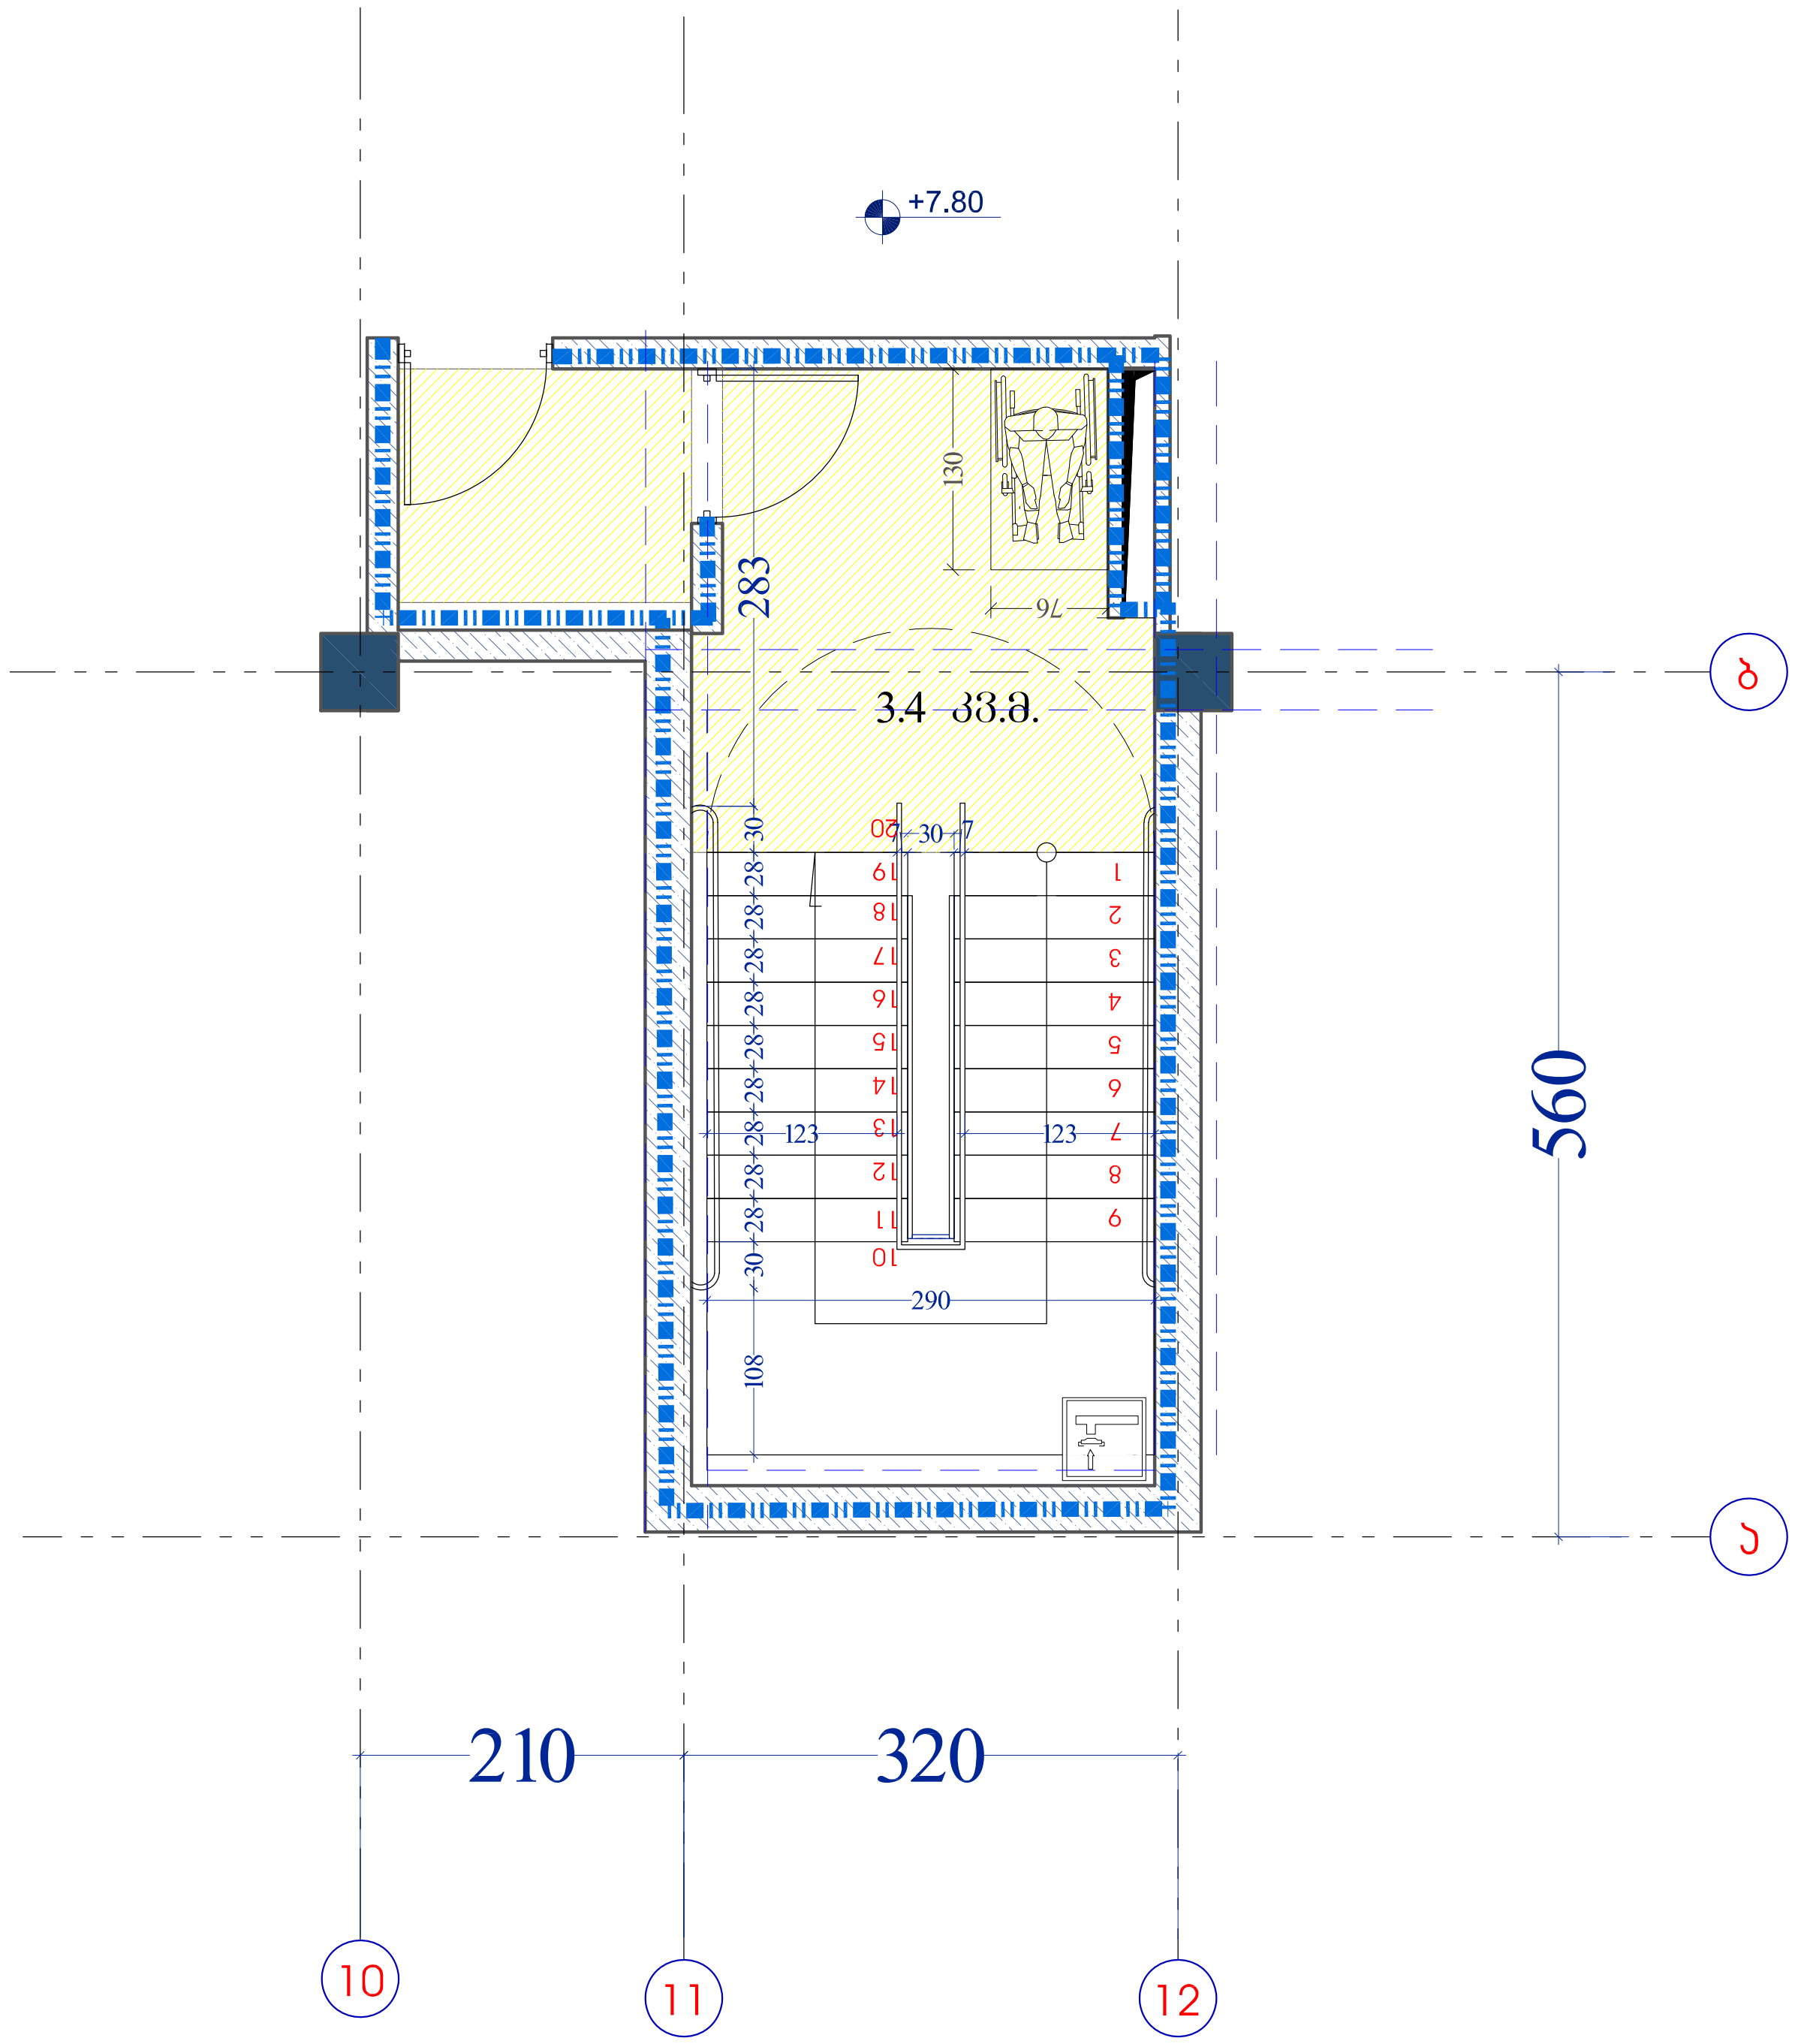

მრავალბინიანი საცხოვრებელი სახლი თვალჭრელიძეზე

არქიტექტურული პროექტი

დამკვეთი: შპს. "ფეიდალ ჯორჯია"
CLIENT

მისამართი: თბილისი, ალექსანდრე თვალჭრელიძის I შესახვევი N2 საკადასტრო კოდი: 01.19.18.008.022;
ADRESS

შენიშვნები: შენობის 0.00 ნიშნული შეესაბამება აბსოლუტურ 480.0 ნიშნულს

კორექტირება

№	თარიღი	აღწერა
1		
2		
3		

პროექტის №:
PROJECT N:

თარიღი: 2022
DATE N:

საპროექტო ჯგუფი

არქიტექტორი: მიხეილ გიორგობიანი

ნატო მიქელაძე

საავტორო უფლებები: " შპს ემ ეიჩ დი გრუპ"
COPYRIGHT HALL ARCHITECTS: MHD group

ნახაზი:
DRWG:
კიბის სპეციფიკაცია 11-12 ღერძებში ნიშნულზე: 7.80
მ. 1:75

A-408

A3

00

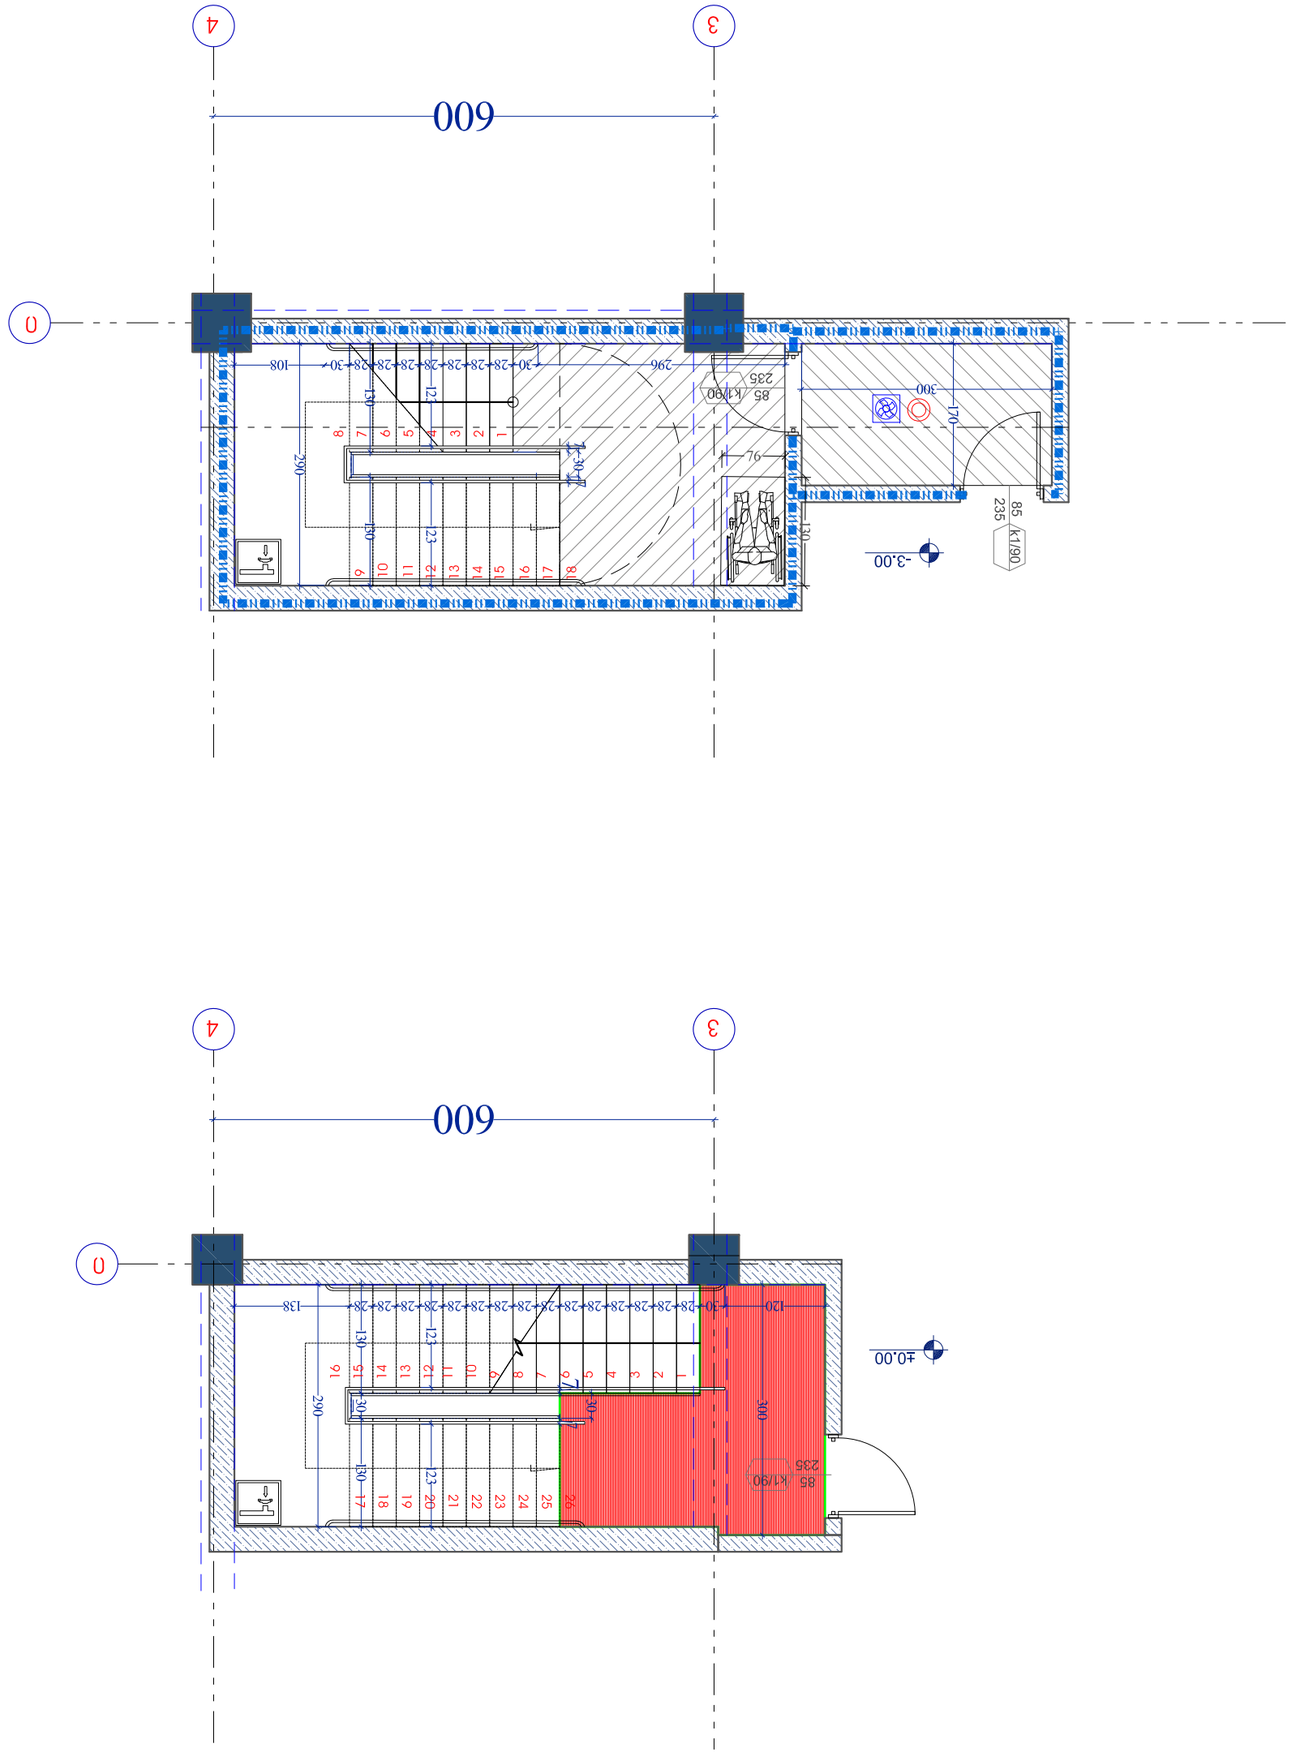



























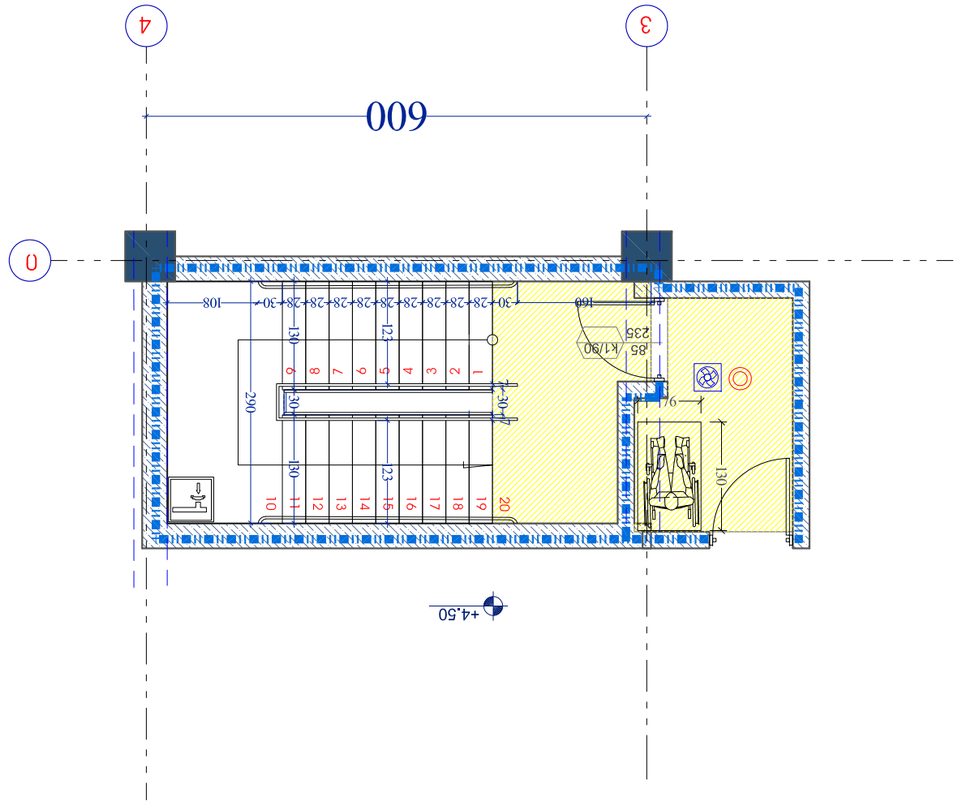




