მრავალფუნქციური კომპლექსი/შენობა			
#	ფურცლის #	ფაილის დასახელება	მასშტაბი
A-000			
1	A-001	ფურცლების ჩამონათვალი	
2	A-002	პირობითი აღნიშვნები	
3	A-003	დაგეგმარების მიზნის აღწერა	
4	A-004	შენობა-ნაგებობების უსაფრთხოების წესებთან შესაბამისობის ანალიზი	
5	A-005	სიტუაციური გეგმა	1:1000
6	A-006	მიწის ნაკვეთის გეგმა	1:200
A-100		არქიტექტურული გეგმები	
7	A-101	გენერალური გეგმა	1:500
8	A-102	ავტოსადგომის გეგმა -3,00 ნიშნულზე	1:200
9	A-103	სართულის გეგმა ±0,00 ნიშნულზე	1:200
10	A-104	სართულის გეგმა +3,60 ნიშნულზე	1:200
11	A-105	სართულის გეგმა +6,80 ნიშნულზე	1:200
12	A-106	სართულის გეგმა +10,00 ნიშნულზე	1:200
13	A-107	სართულის გეგმა +13,20 ნიშნულზე	1:200
14	A-108	სართულის გეგმა +16,40 ნიშნულზე	1:200
15	A-109	სართულის გეგმა +19,60 ნიშნულზე	1:200
16	A-110	სართულის გეგმა +22,80 ნიშნულზე	1:200
17	A-111	სართულის გეგმა +26,00 ნიშნულზე	1:200
18	A-112	სართულის გეგმა +29,20 ნიშნულზე	1:200
19	A-113	სართულის გეგმა +34,40 ნიშნულზე	1:200
20	A-114	სართულის გეგმა +35,60 ნიშნულზე	1:200
21	A-115	სართულის გეგმა +38,80 ნიშნულზე	1:200
22	A-116	სახურავის გეგმა +40,80 ნიშნულზე	1:200
A-200		ჭრილები	
23	A-201	ჭრილი 1-1	1:200
24	A-202	ჭრილი 2-2	1:200
25	A-203	სიმაღლის განსაზღვრის გეგმა	1:200
A-300		ფასადები	
26	A-301	ფასადი ღერძებში "1-7"	1:200
27	A-302	ფასადი ღერძებში "7-1"	1:200
28	A-303	ფასადი ღერძებში "ა-ზ"	1:200
29	A-304	ფასადი ღერძებში "ზ-ა"	1:200

#	ფურცლის #	ფაილის დასახელება	მასშტაბი
A-400		ფრაგმენტები; ჭრილები და დეტალები	
30	A-401	გზა კიბე #1; 3; 5; ჭრილები დეტალები	1:100; 1:20
31	A-402	გზა კიბე #2; 4; 6; ჭრილები დეტალები	1:100; 1:20
A-500		ვიზუალიზაცია	
32	A-501	სამგანზომილებიანი გამოსახულება	
33	A-502	სამგანზომილებიანი გამოსახულება	
34	A-503	სამგანზომილებიანი გამოსახულება	
35	A-503	სამგანზომილებიანი გამოსახულება	
36	A-503	ფოტომონტაჟი	

ფორმატი	დაკვეთა №	ფაილის სახელი
A-3		

ექსპლიკაცია:

შენიშვნები:

ზომები მოცემულია მეტრებში

+0.00=434.80 (აბს. ნიშნული)

პროექტის სახელწოდება:

ქ. თბილისში, მცხეთის გზის მიმდებარედ (ნაკვ. №01.72.14.034.968) შ.პ.ს. "თორის" კუთვნილ მიწის ნაკვეთზე მრავალფუნქციური კომპლექსი/შენობის არქიტექტურული პროექტი

	გვარი	ხელმოწერა
დირექტორი:	ნ. კარანაძე	
მთ. არქიტ.:	თ. დათეშაშვილი	
არქიტექტორი:	გ. დათეშაშვილი	
შესრულა:	გ. გვანცელაძე	

მისამართი

შპს "NDN.GROUP"

მასშტაბი	1:200	ფურცლების ჩამონათვალი
თარიღი	2018	

სტადია	ფურცელი	ფურცლები
ა.პ.	A-001	36

გამოყენებული პირობითი აღნიშვნები

საკადასტრო საზღვარი

±0.000 ნიშნული გებმაზე

1 პარკინგის ნუმერაცია

ჭრილის ხაზი

კედლის ცეცხლმედეგობის ხარისხი 1 საათი

კედლის ცეცხლმედეგობის ხარისხი 2 საათი

გასასვლელამდე სავალი მანძილი

მისაწვდომი სვლაგეზი

ნიშნული ჭრილზე, ფასადზე

გაძლიერებული ბეტონის სტრუქტურული ელემენტები 3 სთ-იანი ხანძარმედეგობით (სვეტი, კოჭი, დიაფრაგმა, იატაკისა და სახურავის ანაწყობი)

ბეტონის კედელი / ბლოკის კედელი

სავენტილაციო შახტა

1 ღერძის ხაზი

სახანძრო მილდგარებთან მისადგომი სავალი მანძილი

თავშეყრის ჯგუფი (თჯ-2)

საცხოვრებელი ჯგუფი (სც-1)

საცხოვრებელი ჯგუფი (სც-2)

საძმიანი ჯგუფი (სძ)

სავაჭრო ჯგუფი (სვ)

დამხმარე ჯგუფი (დს)

სასაწყობო ჯგუფი (სწ-2)

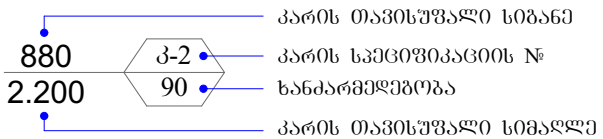

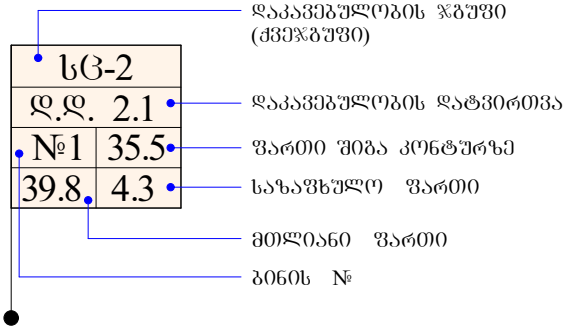

	სიმბოლოს სახელწოდება
	სახანძრო მილდგარი
	სახანძრო-სამაშველო სამსახურის მიერ გამოსაყენებელი მისაერთებელი - ჰიდრანტი
	ხელის ცეცხლსაქრობი
	სახანძრო განგაშის ხელით სამართავი კოლოფი
	კვამლის ავტომატური აღმომჩენი
	კვამლზე მორეაგირე მაუწყებელი
	ავტოსაშხეფი
	საევაკუაციო გასასვლელის მაჩვენებელი

დამგეგმარებელი DESIGNER IDENTIFICATION BLOCK	პროექტის დასახელება PROJECT NAME	დამკვეთი CLIENT	ეტაპი STAGE	ფორმატი PAPER SIZE	ფურცლის № SHEET #
				A-4	A-002

დაგეგმარების საფუძველი და მიზნის აღწერა:

პროექტის მიზანს წარმოადგენს 12 სართულიანი მრავალფუნქციური შენობის დაგეგმარება მიწის ქვეშა ავტოსადგომით. თანამედროვე გეგმარებითი პრინციპების და შენობა-ნაგებობების უსაფრთხობის ნორმების გამოყენებით.

მიწის ნაკვეთის მდებარეობის აღწერა:

საპროექტო მრავალფუნქციური შენობა დაპროექტებულია ქ.თბილისში, თბილისი-მცხეთის გზის მიმდებარედ (საკ კოდი 01.72,14,034,968) ტერიტორიას სამხრეთით ესაზღვრება საზოგადოებრივი სივრცე ლ.ანდრონიკაშვილის ქ. დანარჩენ სამ მხარეს მომიჯნავე საკადასტრო ერთეულებია. არსებული რელიეფი თითქმის სწორია, ნიშნულებს შორის სხვაობა +434.70-დან +434.95-მდე მერყეობს. აბსოლუტური ნიშნული ±0.00 შეესაბამება +434.80-ს.

პროექტის კონცეფცია, იდეა:

პროექტის კონცეფცია სივრცით-მოცულობითი გადაწყვეტისას განპირობებულია მრავალფუნქციური შენობის თავისებურებიდან გამომდინარე.

პროექტის შინაარსობრივი აღწერა:

ტერიტორიის საერთო ფართობი შეადგენს 1500,0 კვმ-ს სადაც გათვალისწინებულია, მრავალფუნქციური კომპლექსის-შენობის მშენებლობა. აღნიშნულ საკადასტრო ერთეულზე გაცემულია აგდ-ბრძანება #3987256 29/05/2018წ. რომლის მიხედვით განსაზღვრულია ფუნქციური დანიშნულება: სავაჭრო, საოფისე, სასტუმრო, საცხოვრებელი, (საცხოვრებელი ფუნქციის ფართობი, როგორც არადომინირებული სახეობა შეადგენს შენობის საერთო ფართობის 25%-ს) წარმოდგენილი პროექტით შენობა 12 სართულიანია, მიწისქვეშა ავტოსადგომით. პირველ სართულზე გათვალისწინებულია კომერციული ფართების, სადარბაზოს, სასტუმროს ჰოლის, კიბის ორი უჯრედის, სანკვანძების და ლიფტების განთავსება. შენობის მეორე სართულზე განაწილებულია საოფისე ფართები. მესამე სრთულიდან მერვე სართულის ჩათვლით სასტურო ნომრების . შემდეგ სართულებზე საცხოვრებელი ბინები. მეცხრე და მე-12 სართულებზე გათვალისწინებული სამი ტერასის გამოყენება ტექნიკური დანადგარების (გაგრილება გათბობის-სისტემები, სატელიტური დანადგარების განთავსების მიზნით.+26.00 ნიშნულზე სასტურო და კომერციული ფართობებისთვის, ხოლო ორი ტერასა +35.60 ნიშნულზე "ზ"-"ვ"ღერძებს შორის, საცხოვრებელი და საოფისე ფართობებისთვის) აგდ-ს მიხედვით გათვალისწინებულია ყოველ სახვორებლი სამყოფის 150 კვმ-ზე ერთი მანქანის განთავსება.

პროექტის ძირითადი სტრუქტურული სისტემის აღწერა:

შენობის ძირითადი სტრქუქტურული სისტემა წარმოადგენს რკინაბეტონის კარკასს, მონოლითური რკინაბეტონის გადახურვის ფილებით და პემზო-ბლოკის შევსებით. შენობის საძირკველი მონოლითური რკინაბეტონის ფილაა, სახურავი არის პარაპეტში მოქცეული მცირე ქანობიანი მრავალშრიანი გადახურვა. შენობის კონსტრუქციის ტიპი, მისი სიმაღლისა და ფართობებიდან გამომდინარე, სახანძრო უსაფრთხოების წესების შესაბამისად I-B ტიპისაა.

შენობის დაგეგმარებისას გამოყენებული კანონმდებლობის აღწერა:

მრავალფუნქციური შენობის და საპროექტო მიწის ნაკვეთის დაგეგმარებისათვის გამოყენებულია საქართველოს მთავრობის #41 დადგენილება, ტექნიკური რეგლამენტი "შენობა-ნაგებობების უსაფრთხოების წესები".

შენობა-ნაგებობის უსაფრთხოების წესებთან შესაბამისობის ანალიზი

გამოყენებული წესები - **„შენობა-ნაგებობის უსაფრთხოების წესები“**

ჩამოთვალეთ შენობის დაკავებულებები და აღწერეთ თითოეული გამოყენება
დამხმარე ჯგუფი - **დს** დამხმარე სათავსები, მოწყობილობების ოთახები. მიწის დონის ქვედა 1 სართული, მიწისპირა სართული და მიწის დონის ზედა მე-12-ე სართული (+35.60 ნიშნ.)
სასაწყობო ჯგუფი - **სწ-2** (მიწისქვეშა ავტოსადგომი) მიწის დონის ქვედა 1 სართული
სავაჭრო ჯგუფი - **სვ** (სავაჭრო ფართი, მაღაზია) მიწისპირა სართული
საქმიანი ჯგუფი - **სქ** (ოფისი) მიწის დონის ზედა 1 სართული, (შენობის მეორე სართულზე +3,60 ნიშნ)
თავშეყრის ჯგუფი- **თვ-2** (კაფე) მე-3-ე სართული, (+6,80 ნიშნ.)
საცხოვრებელი ჯგუფი - **სც-1** (სასტუმრო ნომრები (აპარტამენტები)) მიწის დონის ზედა 4 სართული (შენობის მე-3 სართულიდან მე-6-ეს ჩათვლით +6,80; +10,00; +13,20; +16,40).
საცხოვრებელი ჯგუფი - **სც-2** (მრავალბინიანი საცხოვრებელი სახლი) მიწის დონის ზედა 6 სართული (შენობის მე-7-ე სართულიდან მე-12-ეს ჩათვლით).

კონსტრუქციის ტიპი:	
განსაზღვრეთ კონსტრუქციის არსებული შენობისთვის: მაგალითი: II-A, II-B, V-A, V-B	
განსაზღვრეთ კონსტრუქციის ტიპი ახალი შენობისთვის: მაგალითი: II-A, II-B, V-A, V-B	I-B - მიწის დონის ქვედა 1 სართული I-B - მიწის დონის ზემოთ 12 სართული
შერეული კონსტრუქციის შემთხვევაში მიუთითეთ ტიპები, რომელიც გამოყენებული იქნება, განსაზღვრეთ ტიპები და მათი მდებარეობა:	

სიმაღლის შეზღუდვები ცხრილი 503 -ის მიხედვით		
დაკავებულობები	**დასაშვები სართულიანობა**	**შემოთავაზებული სართულიანობა**
დამხმარე დაკავებულობა - **დს**	**5**	1 მიწის დონის ქვედა სართული 2მიწის ზედა სართული
სასაწყობო დაკავებულობა - **სწ-2**	**11**	1 მიწის დონის ქვედა სართული
სავაჭრო დაკავებულობა - **სვ**	**11**	1 მიწის დონის ზედა სართული

საქმიანი ჯგუფი - **სქ**	**11**	1 მიწის დონის ზედა სართული
თავშეყრის ჯგუფი- **თვ-2**	**11**	1 მიწის დონის ზედა სართული
საცხოვრებელი ჯგუფი - **სც-1**	**11**	4 მიწის დონის ზედა სართული
საცხოვრებელი ჯგუფი - **სც-2**	**11**	6 მიწის დონის ზედა სართული
	დასაშვები სიმაღლე	**შემოთავაზებული სიმაღლე**
საერთო სიმაღლე =	**48.8 მ**	**33,50**
მიწის ზემოთ სართულის რაოდენობა =	**12**	

ფართობის შეზღუდვები ცხრილი 503 -ის მიხედვით		
დაკავებულობები	**დასაშვები ფართობი**	**შემოთავაზებული ფართობი**
დამხმარე დაკავებულობა - **დს** დამხმარე სათავსები, მოწყობილობების ოთახები. მიწის დონის ქვედა 1 სართული, და მიწის დონის ზედა 2 სართული	3300	90.8
სასაწყობო დაკავებულობა - **სწ-2** (მიწისქვეშა ავტოსადგომი) მიწის დონის ქვედა 1 სართული	7340	664,3
სავაჭრო დაკავებულობა - **სვ** (სავაჭრო ფართი, მაღაზია) მიწისპირა სართული	შეუზღუდავი	461,2
საქმიანი დაკავებულობა - **სქ** (ოფისი) მიწის დონის ზედა 1 სართული, (შენობის მეორე სართულზე)	შეუზღუდავი	643.6
თავშეყრის ჯგუფი- **თვ-2** (კაფე)დონის ზედა 1 სართული, (შენობის მესამე სართულზე)	შეუზღუდავი	144.5
საცხოვრებელი ჯგუფი - **სც-1** (სასტუმრო ნომრები (აპარტამენტები)) მიწის დონის ზედა 4 სართული (შენობის მე-3 სართულიდან მე-6-ეს ჩათვლით +6,80; +10,00; +13,20; +16,40).	შეუზღუდავი	461.8
საცხოვრებელი ჯგუფი - **სც-2** (მრავალბინიანი საცხოვრებელი სახლი) მიწის დონის ზედა 6 სართული (შენობის მე-7-ე სართულიდან მე-12-ეს ჩათვლით)	შეუზღუდავი	459.2
იატაკის საერთო ფართობი =	**6116.0**	
იატაკების რაოდენობა =	**1 მიწის ქვედა სართული, 12 მიწის ზედა სართული / სულ 13**	
შენობის საერთო ფართობი =	**7507,5**	

გარე კედლის ცეცხლმედეგობისა და ღიობისადმი მოთხოვნები ცხრილების 602-ის და 705.8 -ის მიხედვით									
გარე კედელი	**ხანძარსაწინააღმდეგო მანძილი** (მეტრი)	**ცეცხლმედეგობის ხარისხი** (საათი)		**კედლის ღიობების ფართობი** (კედლის %)					
		მოთხოვნილი	**გათვალისწინებული**	**დასაშვები**			**გათვალისწინებული**		
				დაცული	**დაუცველი საშხეფებით**	**დაუცველი**	**დაცული**	**დაუცველი საშხეფებით**	**დაუცველი**
(1-4 ღეძებში)	9 >	0	1	შეუზღუდავი	შეუზღუდავი	შეუზღუდავი	-	-	27%
(4-5 ღეძებში)	5.45	1	3	75%	75%	25%	-	-	0%
(5-7 ღეძებში)	9 >	0	1	შეუზღუდავი	შეუზღუდავი	შეუზღუდავი	-	-	27%
(7-1 ღერძებში)	9 >	0	1/3	შეუზღუდავი	შეუზღუდავი	შეუზღუდავი	-	-	20 %
(ა-გ ღერძებში) 0,00 ნიშნ.-დან 7,80 ნიშნ.-მდე	5,43	1	1	75%	75%	25%	-	-	24-%
(ა-ზ ღერძებში)	9 >	0	1	შეუზღუდავი	შეუზღუდავი	შეუზღუდავი	-	-	15-%
(ზ-ა ღერძებში) -3.00;+0.00;+3.60; +6.80	0	2	2	დაუშვებელია	დაუშვებელია	დაუშვებელია	-	-	4-%
(ზ-ე ღერძებში)	5,02	1	1	75%	75%	25%	-	-	4-%
(ე-გ ღერძებში)	9 >	0	1	შეუზღუდავი	შეუზღუდავი	შეუზღუდავი	-	-	4-%
(გ-ა ღერძებში)	0	1	1	დაუშვებელია	დაუშვებელია	დაუშვებელია	-	-	4-%

	ხანძრისაგან დაცვის სისტემებისადმი მოთხოვნები							
დაკავებულობები/სივრცეები/გასასვლელი საშუალებები	**ავტოსაშხეფი სისტემა**	**ალტერნატიული ავტომატური ცეცხლსაქრობი სისტემები**	**კვამლის და სითბოს აღმომჩენები**	**სახანძრო განგაშისა და ცეცხლაღმომჩენი სისტემები**	**სახანძრო მილდგარეების სისტემები**	**კვამლის საკონტროლო სისტემები**	**ხელის ცეცხლმაქრები**	**საავარიო განგაშის სისტემები**
დამხმარე დაკავებულობა - **დს** დამხმარე სათავსები, მოწყობილობების ოთახები. მიწის დონის ქვედა 1 სართული, და მიწის დონის ზედა 2 სართული	**არა**	არა	**კი**	არა	**არა**	კი	არა	არა
სასაწყობო დაკავებულობა - **სწ-2** (მიწისქვეშა ავტოსადგომი) მიწის დონის ქვედა 1 სართული	**კი**	არა	**კი**	არა	**კი**	**კი**	არა	არა
სავაჭრო დაკავებულობა - **სვ** (სავაჭრო ფართი, მაღაზია) მიწისპირა სართული	არა	არა	**კი**		**არა**	კი	კი	არა
საქმიანი დაკავებულობა - **სქ** (ოფისი) მიწის დონის ზედა 1 სართული, (შენობის მეორე სართულზე)	**კი**	არა	**კი**		**კი**	კი	კი	არა
საცხოვრებელი ჯგუფი - **სც-1** (სასტუმრო ნომრები (აპარტამენტები)) მიწის დონის ზედა 4 სართული (შენობის მე-3 სართულიდან მე-6-ეს ჩათვლით +6,80; +10,00; +13,20; +16,40).								

საცხოვრებელი ჯგუფი - **სც-2** (მრავალბინიანი საცხოვრებელი სახლი) მიწის დონის ზედა 6 სართული (შენობის მე-7-ე სართულიდან მე-12-ეს ჩათვლით)	არა	არა	**კი**		**კი**	კი	არა	არა
კიბის უჯრედები	არა	არა	**კი**	არა	**კი**	არა	არა	არა
დერეფნები	კი	არა	**კი**	**კი**	არა	კი	**კი**	არა
ლიფტი	არა	არა	**არა**	**არა**	არა	დაწნევა	**არა**	არა

განიავებისადმი მოთხოვნები		
დაკავებულობები/სივრცეები/გასასვლელი საშუალებები	**ბუნებრივი განიავება**	**ხელოვნური განიავება**
დამხმარე ჯგუფი **დს**	**კი**	**კი**
სასაწყობო დაკავებულობა - **სწ-2**	-	**კი**
სავაჭრო დაკავებულობა - **სვ**	**კი**	**კი**
საქმიანი ჯგუფი **სქ**	**კი**	**კი**
საცხოვრებელი ჯგუფი - **სც-1**	**კი**	**კი**
საცხოვრებელი ჯგუფი - **სც-2**	**კი**	**კი**
კიბის უჯრედი	-	**კი**
დერეფანი	-	**კი**

თითოეული სართულიდან გასასვლელი საშუალება									
სართულები	**დაკავებულობა და დაკავებულობის დატვირთვის ჯამური მაჩვენებელი**	**მოთხოვნილი გასასვლელების/გასასვლელთან მისადგომის რაოდენობა**	**გათვალისწინებული გასასვლელების/გასასვლელთან მისადგომის რაოდენობა და ტიპი**	**გასასვლელი საშუალებების სიგანე**					
				გზა-კიბეები		**დერაფანი,**		**გასასვლელის გზა-კარი**	
				მოთხოვნილი	**გათვალისწინებული**	**მოთხოვნილი**	**გათვალისწინებული**	**მოთხოვნილი**	**გათვალისწინებული**
სასაწყობო დაკავებულობა - **სწ-2** (მიწისქვეშა ავტოსადგომი) მიწის	**სწ-2 - დ.დ.36**	**2**	**2 გზა კიბე**	**1,1**	**1,1**	-	-	**0,82**	**0,88**

დონის ქვედა 1 სართული									
დამხმარე დაკავებულობა - **დს**	**დს - დ.დ.3**	**1**	1 **გზა კარი**					**0,82**	**0,88**
სავაჭრო დაკავებულობა - **სვ** (სავაჭრო ფართი, მაღაზია) მიწისპირა სართული	**სვ - დ.დ.88**	**2**	2 **გზა კარი**	-	-	-	-	**0,82**	**0,9**
სავაჭრო დაკავებულობა - **სვ** (სავაჭრო ფართი, მაღაზია) მიწისპირა სართული	**სვ - დ.დ.76**	**2**	2 **გზა კარი**	-	-	-	-	**0,82**	**0,9**
საქმიანი დაკავებულობა - **სქ** (ოფისი) მიწის დონის ზედა 1 სართული, (შენობის მეორე სართულზე)	**სქ - დ.დ.70**	**2**	**2 გზა კიბე**	**1,1**	**1,1**	**1,2**	**1,6**	**0,82**	**0,88**
თავშეყრის ჯგუფი - **თვ-2** კაფე) მიწის ზედა სართული ნიშ.+6,80	**თვ - 2 დ.დ.103**	**2 /** **2**	2 **გზა კარი /** **2 გზა კიბე**	**1,1**	**1,1**	**1.2**	**1,6**	**0,82**	**0,88**
საცხოვრებელი ჯგუფი - **სც-1** (სასტუმრო - აპარტოტელი) მიწის დონის	**სც1 - დ.დ.43**	**2**	**2 გზა კიბე**	**1,1**	**1,1**	**1,2**	**1,2**	**0,82**	**0,88**

ზედა 4 სართული (შენობის მე-3 სართულიდან მე-6-ს ჩათვლით).									
საცხოვრებელი ჯგუფი - **სც-2** (მრავალბინიანი საცხოვრებელი სახლი) მიწის დონის ზედა 6 სართული (შენობის მე-7 სართულიდან მე-12-ს ჩათვლით).	**სც2 - დ.დ.25**	**2**	**2 გზა კიბე**	**1,1**	**1,1**	**1,2**	**1,2**	**0,82**	**0,88**

წყალსადენი სისტემის ფიქსირებული მოწყობილობების რაოდენობა ცხრილი 1602.1-ის მიხედვით													
სართულები	დაკავებულობა და დაკავებულობის დატვირთვის ჯამური მაჩვენებელი	**ფიქსირებული მოწყობილობები**											
		უნიტაზი		ტუალეტის ხელსაბანები		აბაზანა/შხაპი		სასმელი წყლის ფანტანი		სამომსახურეო ნიჟარა		სამზარეულოს ნიჟარა	
		მოთხოვნილი	გათვალისწინებული	მოთხოვნილი	გათვალისწინებული	მოთხოვნილი	გათვალისწინებული	მოთხოვნილი	გათვალისწინებული	მოთხოვნილი	გათვალისწინებული	მოთხოვნილი	გათვალისწინებული
სასაწყობო დაკავებულობა - **სწ-2** (მიწისქვეშა ავტოსადგომი) მიწის დონის ქვედა 1 სართული	**სწ-2 და დს - დ.დ.36**	-	-	-	-	-	-	-	-	-	-	-	-

დამხმარე დაკავებულობა - **დს**	**დს - დ.დ.3**	-	-	-	-	-	-	-	-	-	-	-	-
სავაჭრო დაკავებულობა - **სვ** (სავაჭრო ფართი, მაღაზია) მიწისპირა სართული	**სვ - დ.დ.88**	1	1	1	1	-	-	1	1	1	1	-	-
სავაჭრო დაკავებულობა - **სვ** (სავაჭრო ფართი, მაღაზია) მიწისპირა სართული	**სვ - დ.დ.76**	1	1	1	1	-	-	1	1	1	1	-	-
საქმიანი დაკავებულობა - **სქ** (ოფისი) მიწის დონის ზედა 1 სართული, (შენობის მეორე სართულზე)	**სქ - დ.დ.68**	3	6	2	6	-	-	1	1	1	1	-	-
თავშეყრის ჯგუფი - **თვ-2** კაფე) მიწის ზედა სართული ნიშ.+6,80	**თვ - 2 დ.დ.103**	2	3	2	3	-	-	1	1	1	1	-	-
საცხოვრებელი ჯგუფი - **სც-1** (სასტუმრო - აპარტ ოტელი) მიწის დონის ზედა 4 სართული (შენობის მე-3 სართულიდან მე-6-ს	**სც1 - დ.დ.43** **სულ 29 ნომერი**	29	29	29	29	29	29	-	-	-	-	29	29

ჩათვლით).													
საცხოვრებელი ჯგუფი - **სც-2** (მრავალბინიანი საცხოვრებელი სახლი) მიწის დონის ზედა 6 სართული (შენობის მე-7 სართულიდან მე-12-ს ჩათვლით).	**სც2 - დ.დ.25** **სულ 38 ბინა**	**38**	**38**	**38**	**38**	**38**	**38**	-	-	-	-	**38**	**38**

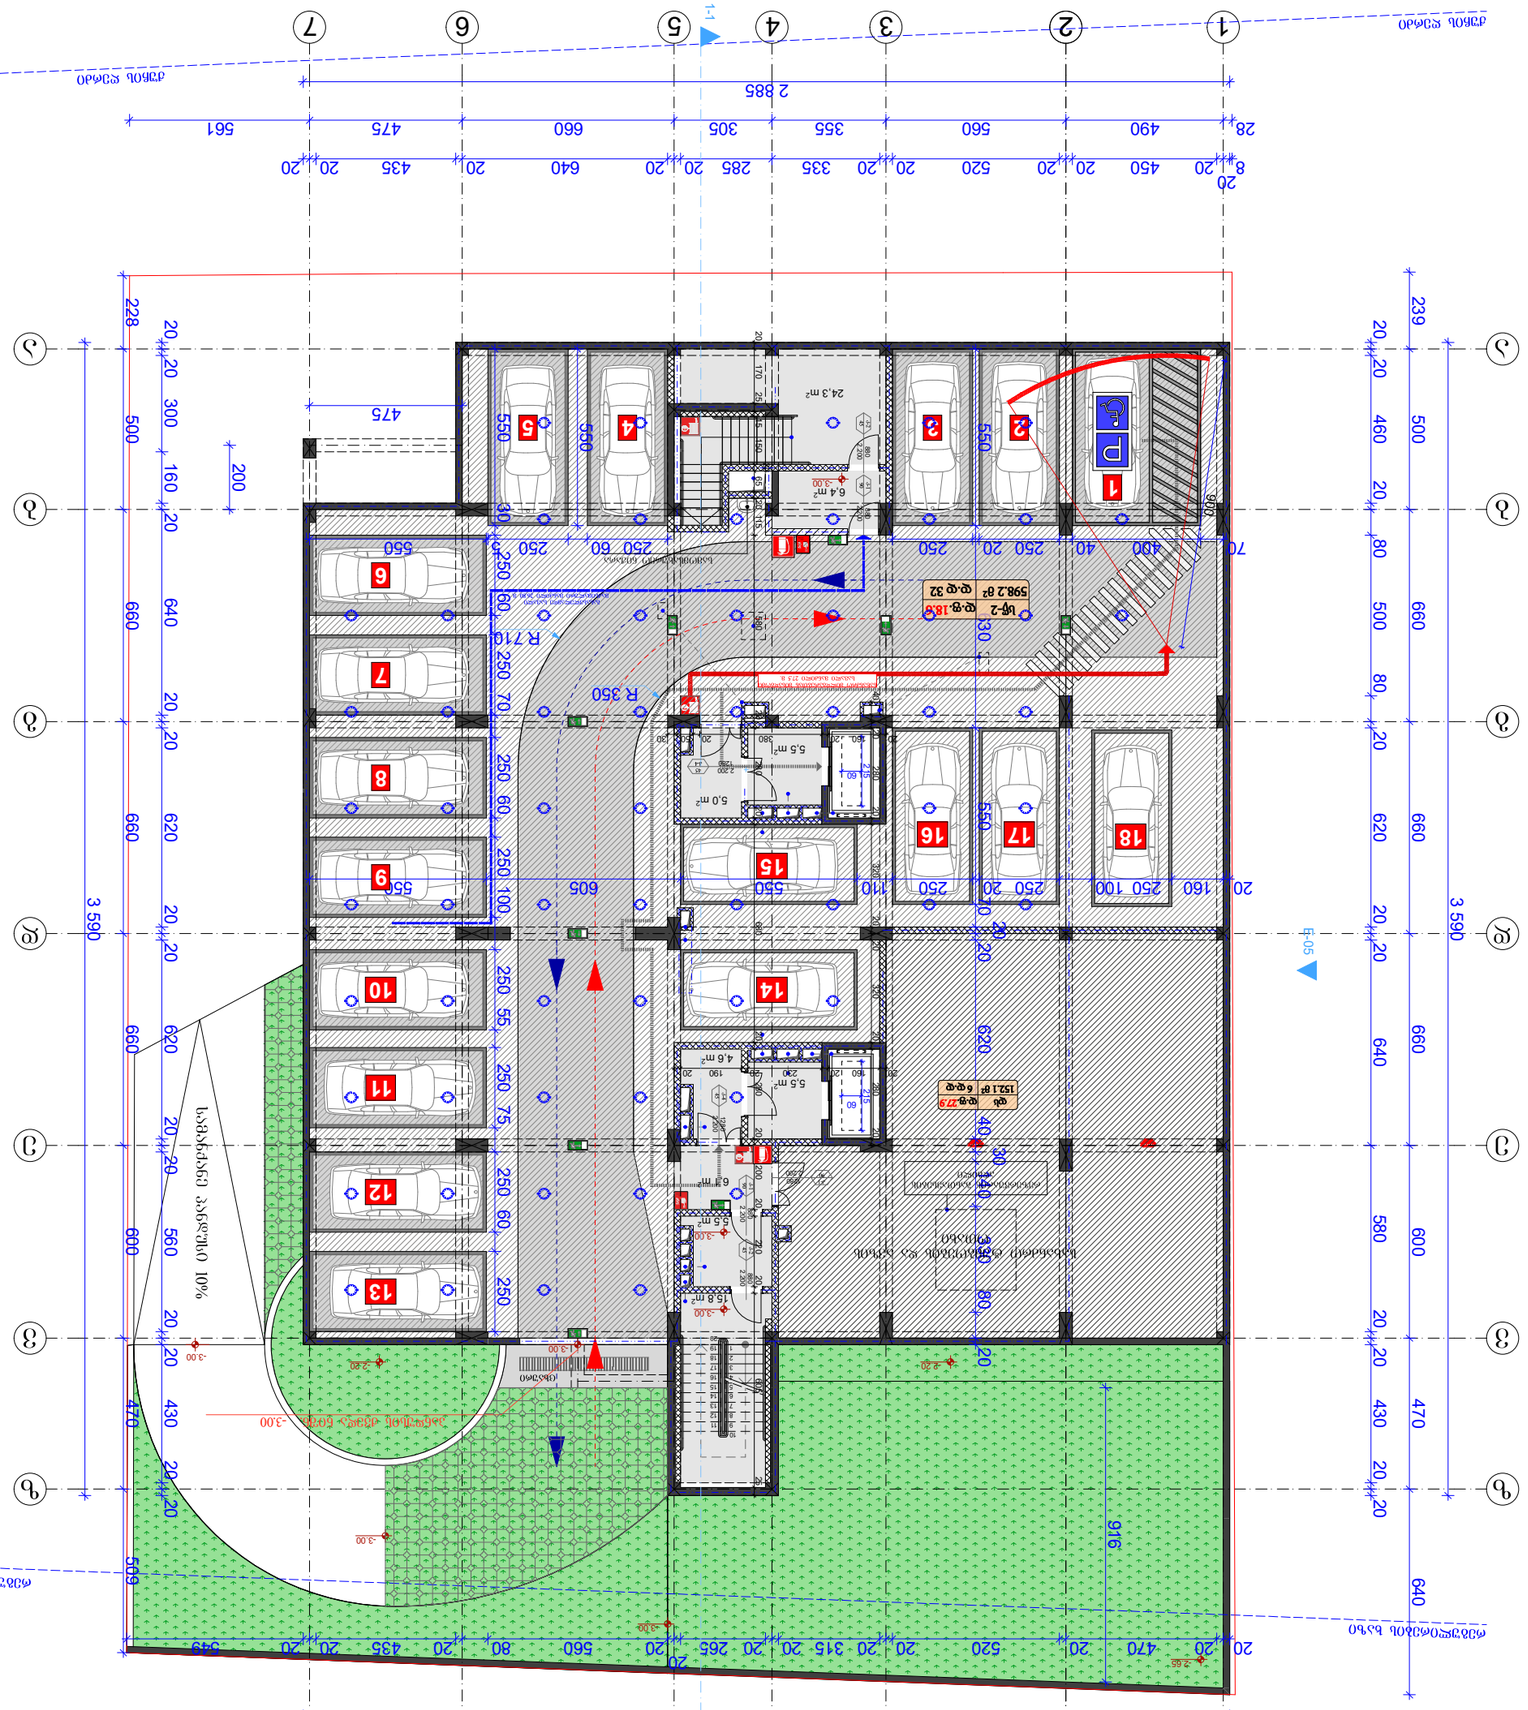
1-1
1-1
E-05
1
2
3
4
5
6
7
2 885
3 590

სართულის გეგმა ±0.00 ნიშნულზე მ. 1:200

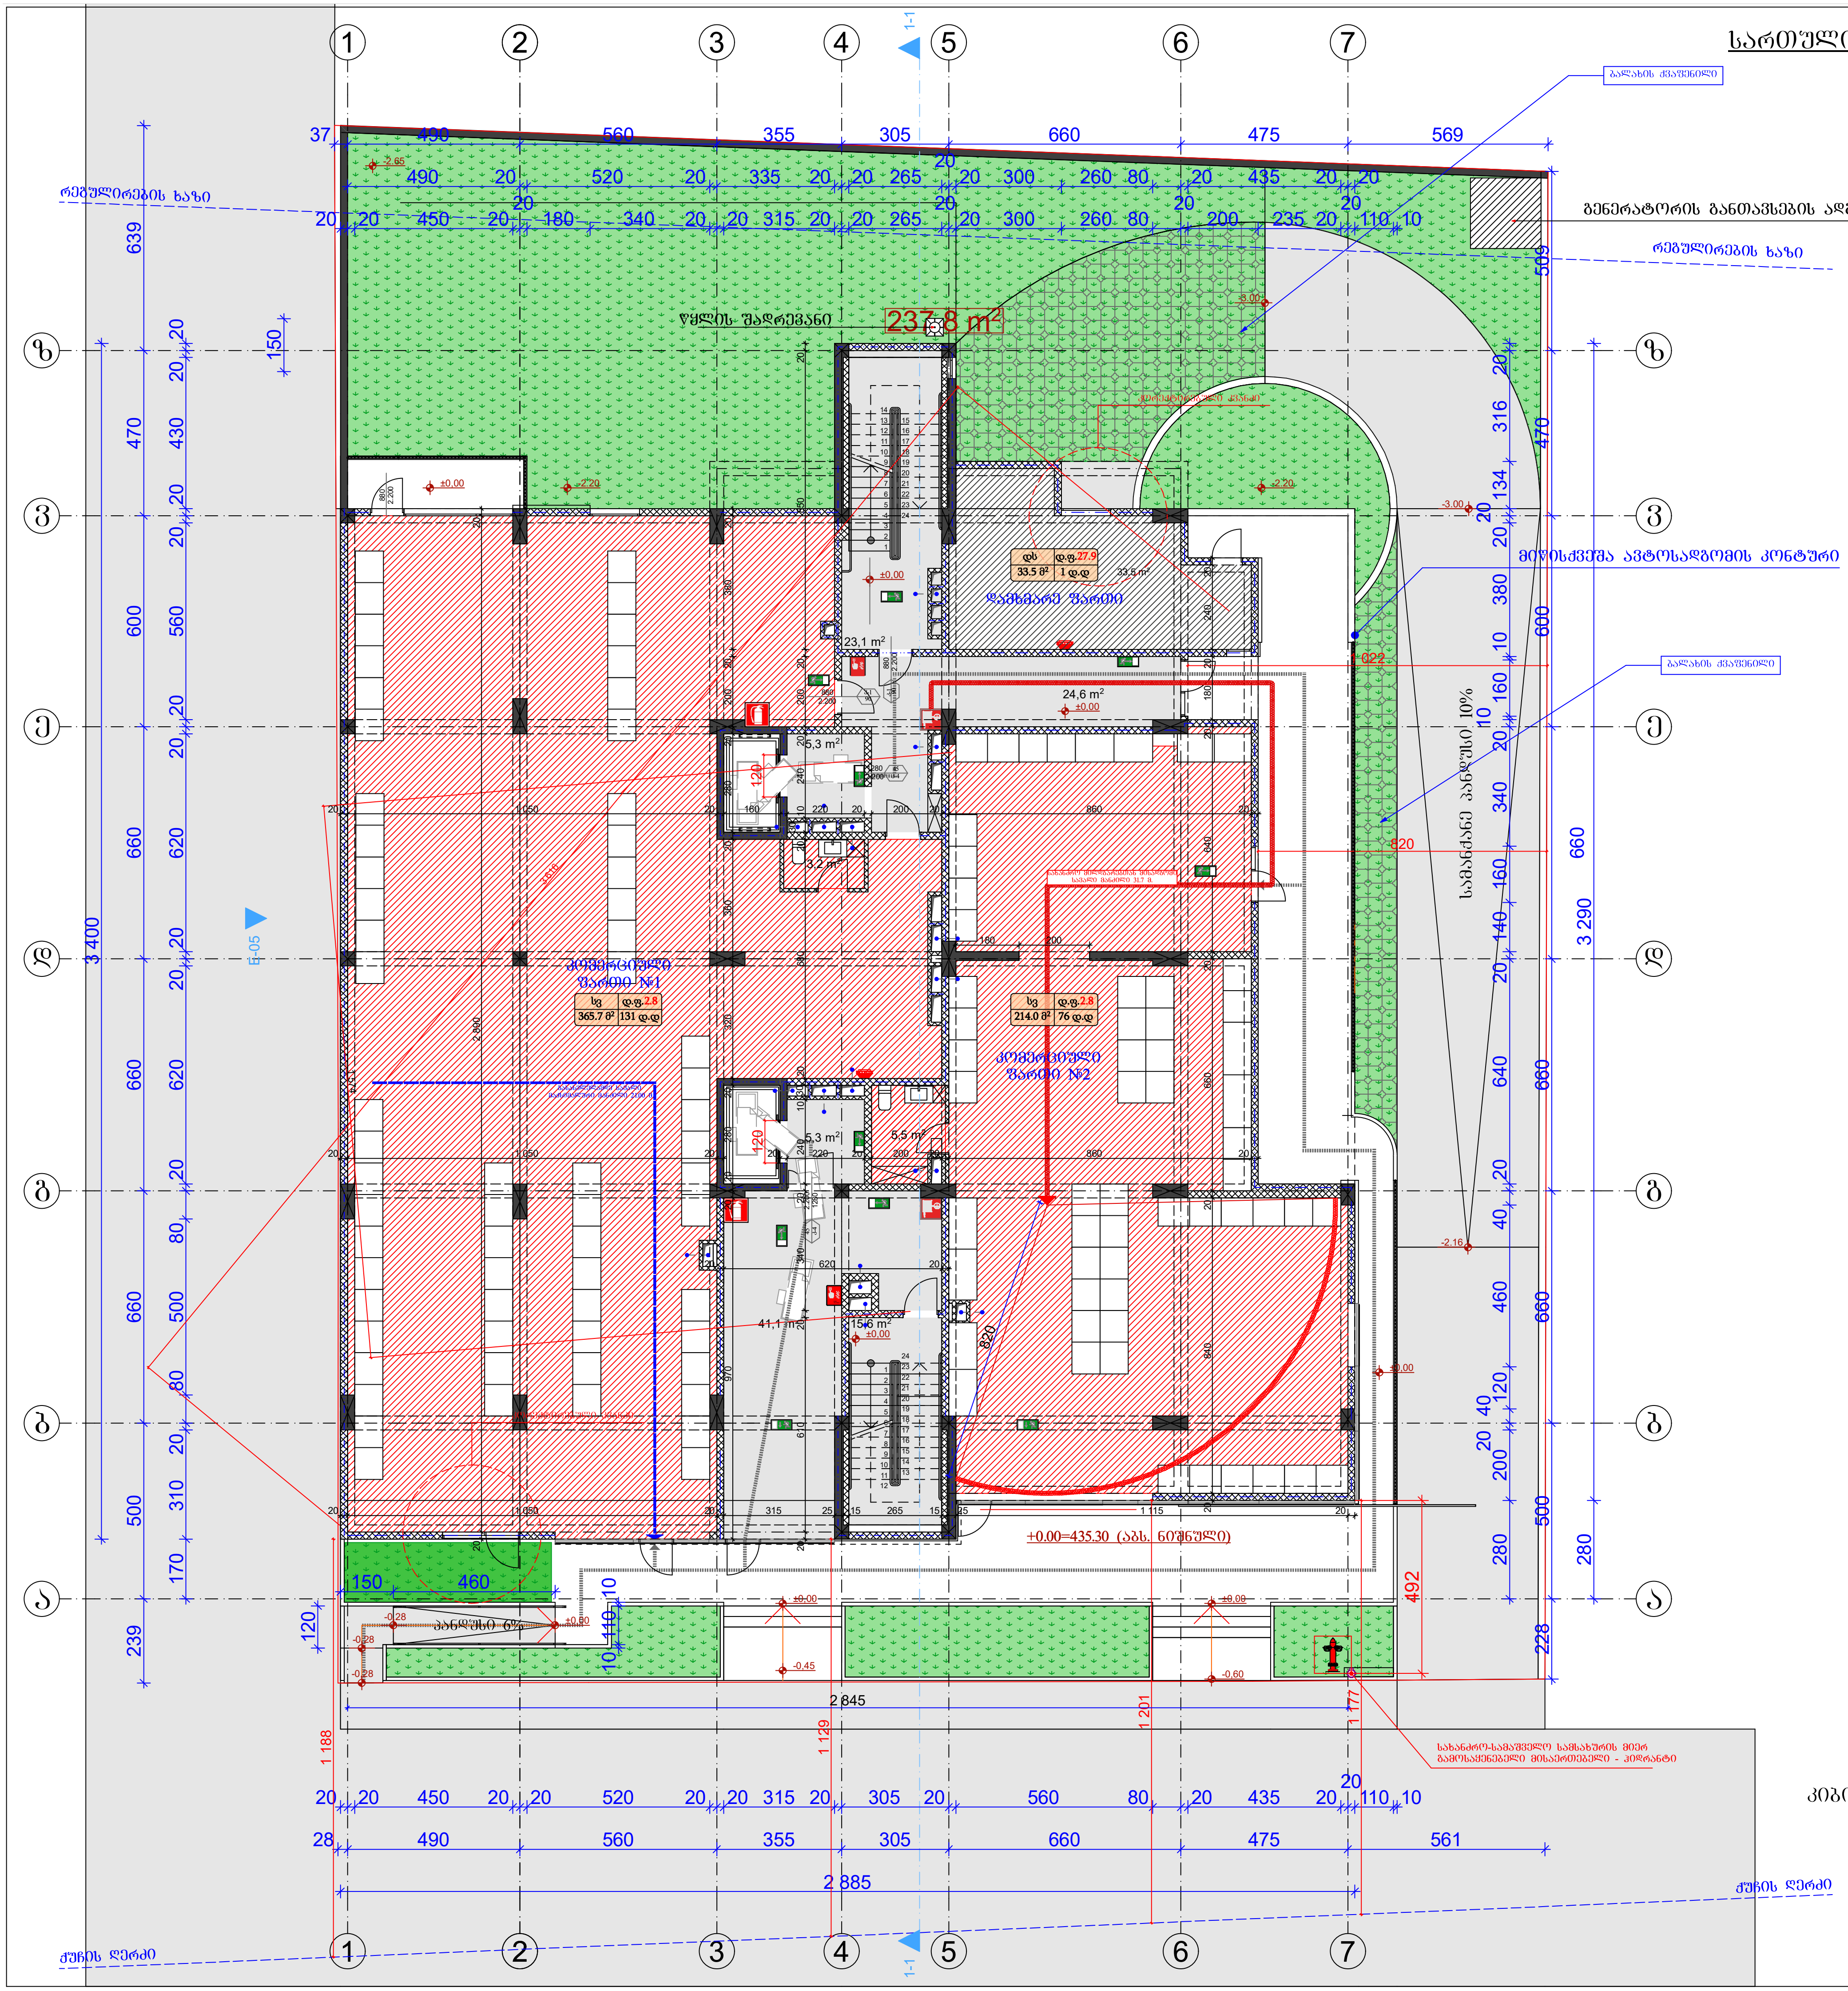

გამოყენებული პირობითი აღნიშვნები	
(წითელი ხაზი)	საკადასტრო საზღვარი
±0.000	ნიშნული გეგმაზე
1	პარკინგის ნუმერაცია
(წითელი წყვეტილი ხაზი, სამკუთხედი)	ჭრილის ხაზი
(შტრიხპუნქტირი)	კედლის ცეცხლმედეგობის ხარისხი 1 საათი
(შტრიხპუნქტირი)	კედლის ცეცხლმედეგობის ხარისხი 2 საათი
(ისარი)	გასასვლელამდე სავალი მანძილი
(ისარი)	მისაწვდომი სვლაგეზი
	ნიშნული ჭრილზე, ფასადზე
(მუქი ზოლი)	გაძლიერებული ბეტონის სტრუქტურული ელემენტები 2 სთ-ზე მეტი ხანძარმედეგობის (სვეტი, კოჭი, დიაფრაგმა, იატაკისა და სახურავის ანაწყობი)
(ბადე)	ბლოკის კედელი
(სიმბოლო)	სავენტილაციო შახტა
①	ღერძის ხაზი
(წითელი ისარი)	სახანძრო მილდგარებთან მისადგომი სავალი მანძილი
(მწვანე შტრიხი)	თავშეყრის ჯგუფი (თ3-2)
(ყვითელი შტრიხი)	საცხოვრებელი ჯგუფი (სც-1)
(ყვითელი შტრიხი)	საცხოვრებელი ჯგუფი (სც-2)
(იისფერი შტრიხი)	საქმიანი ჯგუფი (სქ)
(წითელი შტრიხი)	სავაჭრო ჯგუფი (სვ)
(მუქი შტრიხი)	დამხმარე ჯგუფი (დს)
(ნაცრისფერი შტრიხი)	სასაწყობო ჯგუფი (სწ-2)

880 / 2.200, კ-2 / 90:
- კარის თავისუფალი სიგანე
- კარის სპეციფიკაციის №
- ხანძარმედეგობა
- კარის თავისუფალი სიმაღლე

№1 | სც-2 | დ.ფ.18.6 | 172.6 მ² | დ.დ 9:
- ბინის ნომერი
- დაკავებულობის ჯგუფი (ქვეჯგუფი)
- დაკავებულობის ფაქტორი
- დაკავებულობის დატვირთვა
- მთლიანი ფართი

	სიმბოლოს სახელწოდება
(სიმბოლო)	სახანძრო მილდგარი
(სიმბოლო)	სახანძრო-სამაშველო სამსახურის მიერ გამოსაყენებელი მისაერთებელი - ჰიდრანტი
(სიმბოლო)	ხელის ცეცხლსაქრობი
(სიმბოლო)	სახანძრო განგაშის ხელით სამართავი კოლოფი
(სიმბოლო)	კვამლის ავტომატური აღმომჩენი
(სიმბოლო)	კვამლზე მორეაგირე მაუწყებელი
(სიმბოლო)	ავტოსაჩქერი
(სიმბოლო)	საევაკუაციო გასასვლელის მანიშნებელი

სახანძრო მილდგარები განთავსდება NFPA 14-ის ან საქართველოში აღიარებული შესაბამისი სტანდარტის შესაბამისად.

სავაჭრო ფართი	579.7	მ²
კიბისა და კორიდორების ფართი	115.0	მ²
დამხმარე ფართი	33.5	მ²

ფორმატი	დაკვეთა №	ფაილის სახელი
A-3		

ექსპლიკაცია:

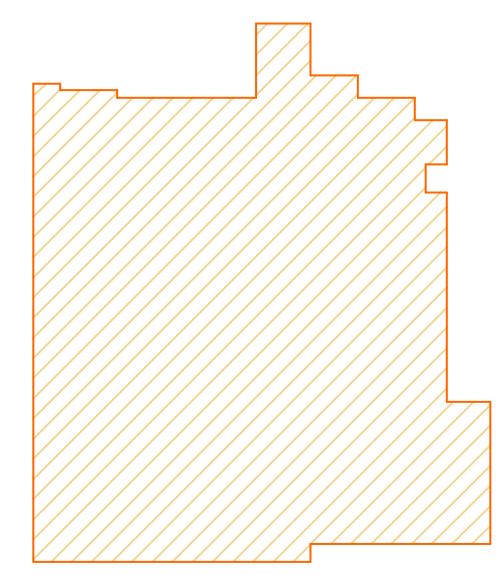

$ფ_2$=798.6 მ²

შენიშვნები:

ზომები მოცემულია მეტრებში

+0.00=435.30 (აბს. ნიშნული)

პროექტის სახელწოდება:

ქ. თბილისში, მცხეთის გზის მიმდებარედ (ნაკვ. №01.72.14.034.968) შ.პ.ს. "თორის" კუთვნილ მიწის ნაკვეთზე მრავალფუნქციური კომპლექსი/შენობის არქიტექტურული კორექტირებული პროექტი

	გვარი	ხელმოწერა
დირექტორი:	გ. დათეგაშვილი	(ხელმოწერა)
მთ. არქიტ.:	თ. დათეგაშვილი	(ხელმოწერა)
არქიტექტორი:	გ. დათეგაშვილი	(ხელმოწერა)
შეასრულა:	გ. გვანცელაძე	(ხელმოწერა)

მისამართი

შპს "JD studio"

მასშტაბი	1:200	სართულის გეგმა ±0.00 ნიშნულზე
თარიღი	2020	

სტადია	ფურცელი	ფურცლები
ა.პ.	A-103	36

















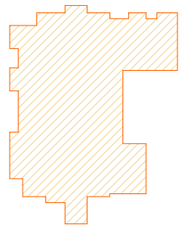

A_2=598.5 მ²

ტექნიკური ინფორმაციის ადგილმდებარეობის სქემა

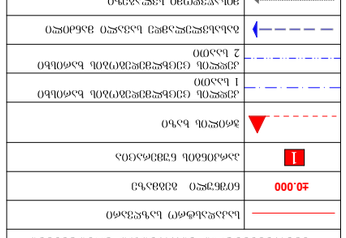



























სართულის გეგმა +13.20 ნიშნულზე მ. 1:200

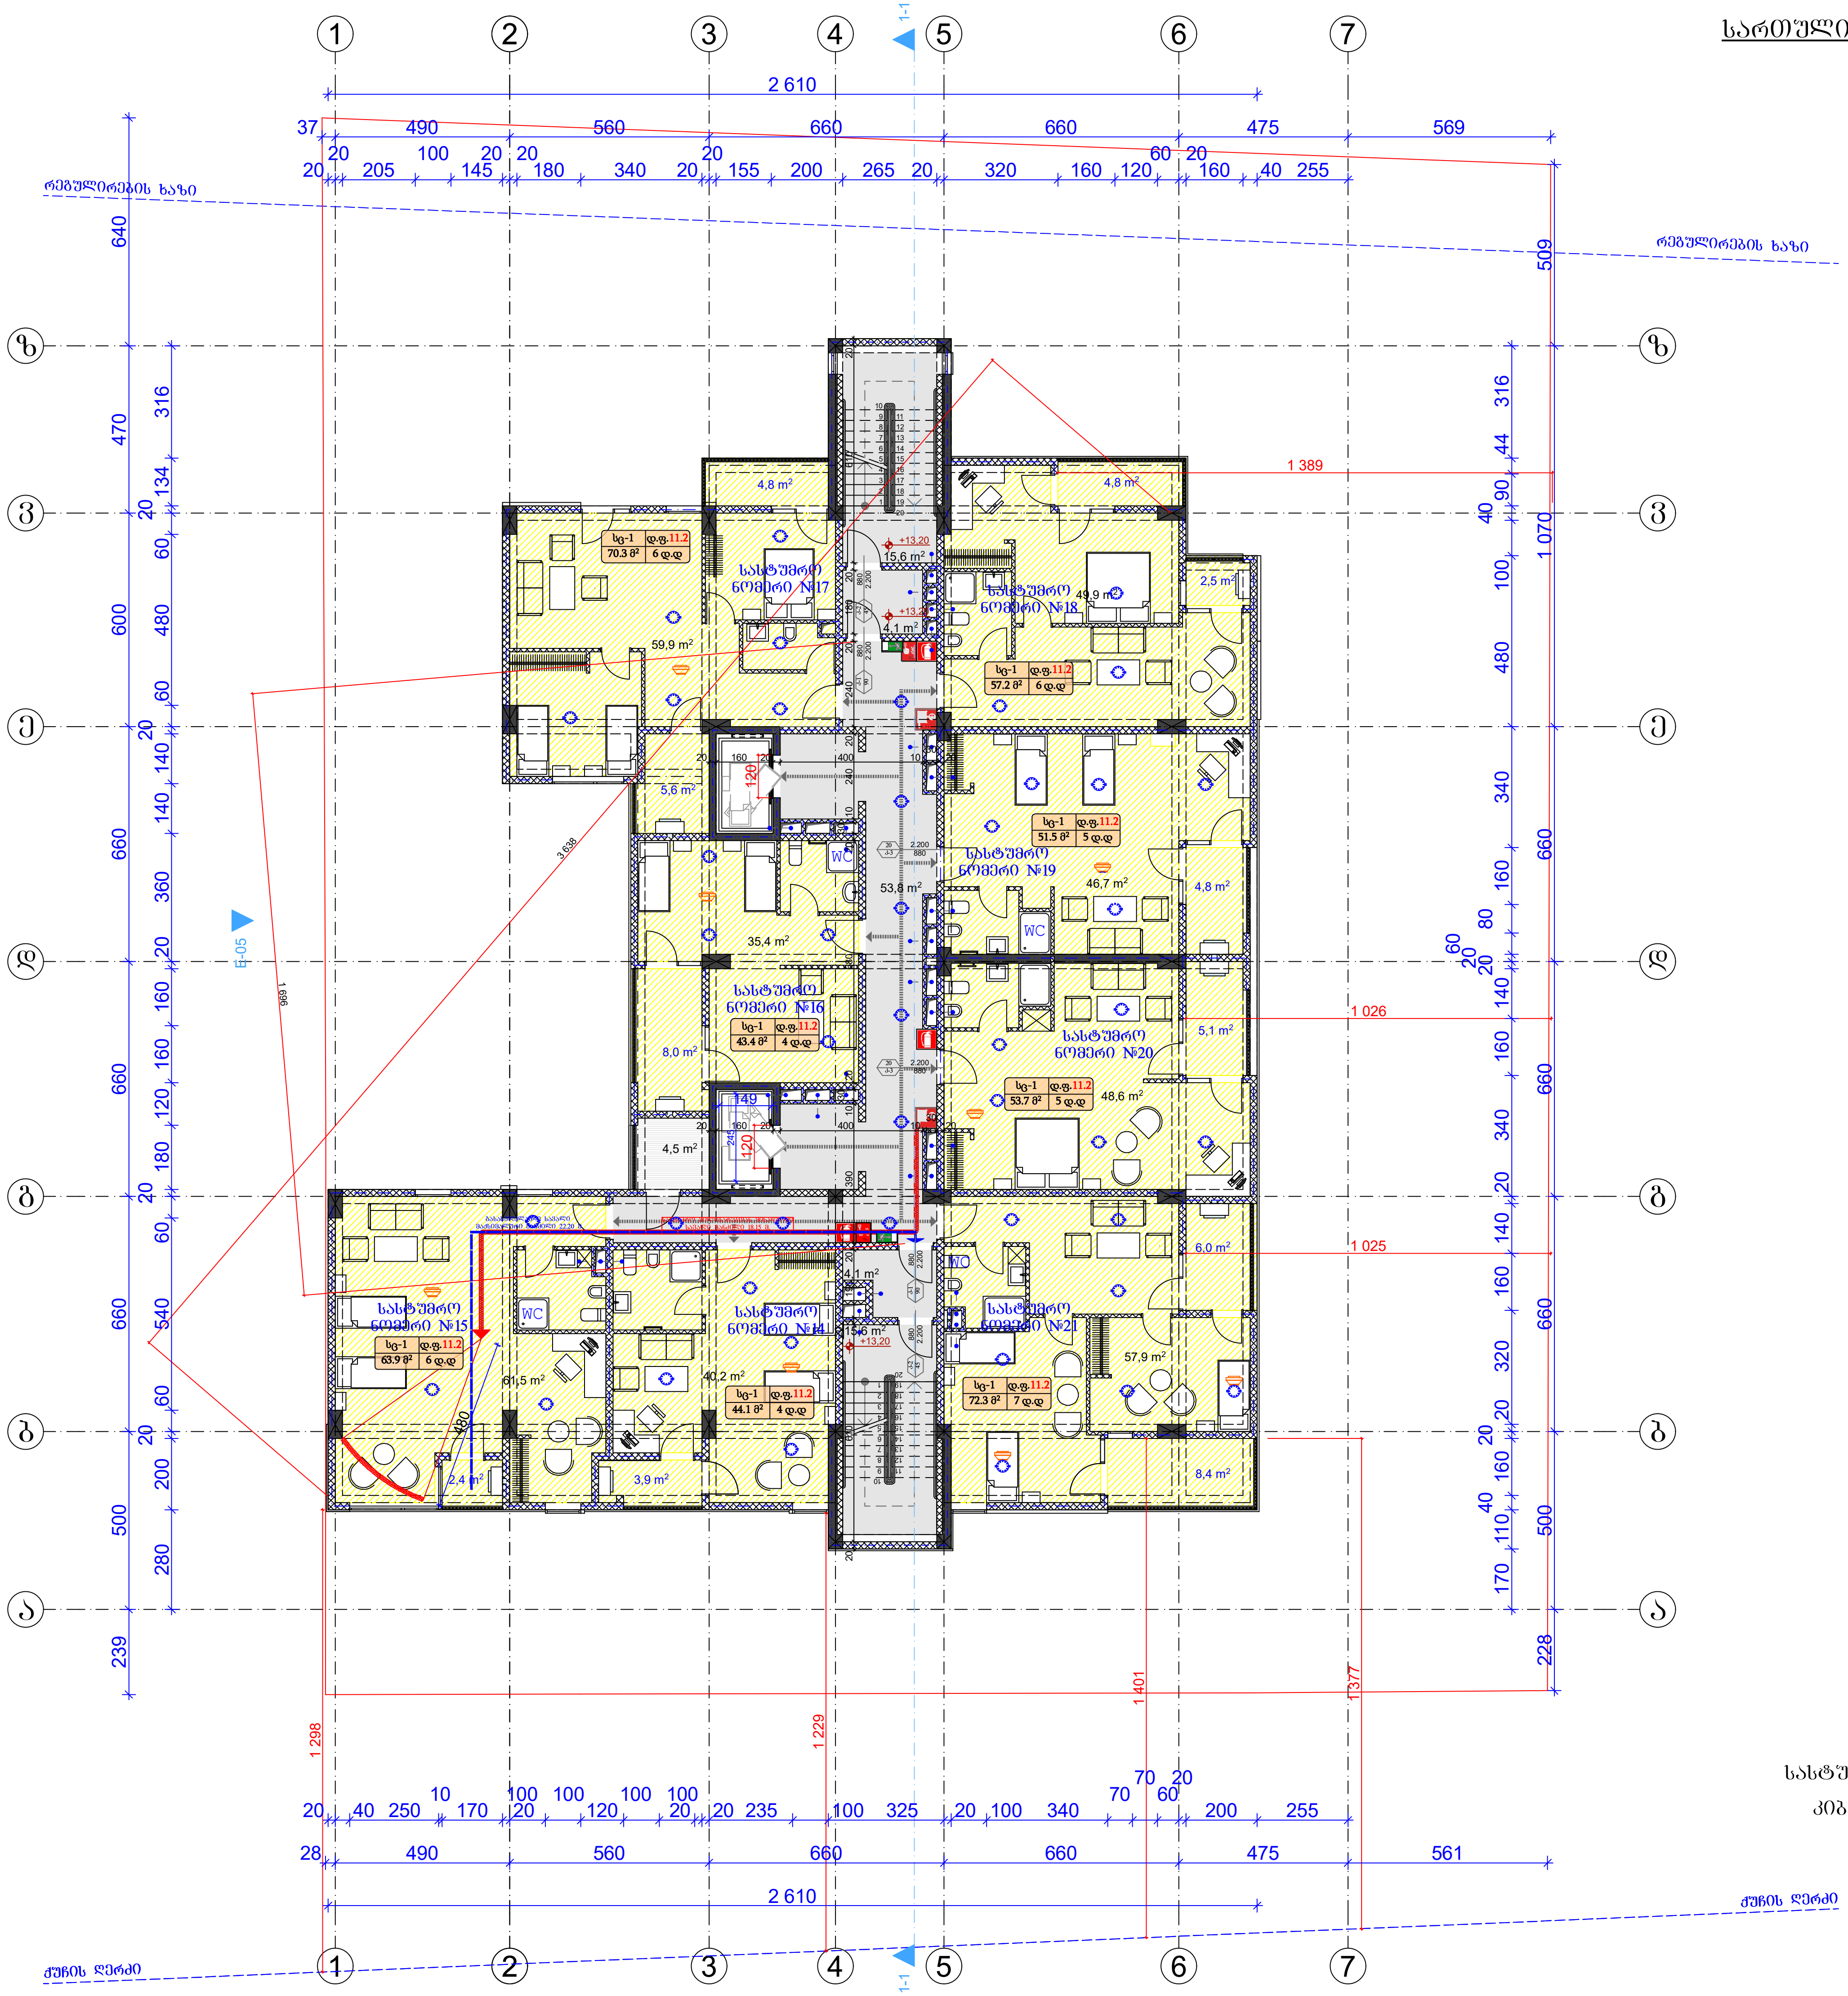

ბამოყენებული პირობითი აღნიშვნები	
(წითელი ხაზი)	საკადასტრო საზღვარი
±0.000	ნიშნული გეგმაზე
1	პარკინგის ნუმერაცია
(წითელი წყვეტილი ხაზი, სამკუთხედი)	ჭრილის ხაზი
(ხაზი)	კედლის ცეცხლმედეგობის ხარისხი 1 საათი
(ხაზი)	კედლის ცეცხლმედეგობის ხარისხი 2 საათი
(ისარი)	გასასვლელამდე სავალი მანძილი
(ისარი)	მისაწვდომი სვლაგეზი
	ნიშნული ჭრილზე, ფასადზე
(შავი)	გაძლიერებული ბეტონის სტრუქტურული ელემენტები 2 სთ-ზე მეტი ხანძარმედეგობის (სვეტი, კოჭი, დიაფრაგმა, იატაკისა და სახურავის ანაწყობი)
(ბადე)	ბლოკის კედელი
(სიმბოლო)	სავენტილაციო შახტა
1	ღერძის ხაზი
(წითელი ისარი)	სახანძრო მილდგარებთან მისადგომი სავალი მანძილი
(მწვანე)	თავშეყრის ჯგუფი (თ3-2)
(ყვითელი)	საცხოვრებელი ჯგუფი (სც-1)
(ყვითელი)	საცხოვრებელი ჯგუფი (სც-2)
(იისფერი)	საქმიანი ჯგუფი (სქ)
(წითელი)	სავაჭრო ჯგუფი (სვ)
(რუხი)	დამხმარე ჯგუფი (დს)
(ღია რუხი)	სასაწყობო ჯგუფი (სწ-2)

880 / 2.200 — კ-2 / 90

- კარის თავისუფალი სიგანე
- კარის სპეციფიკაციის №
- ხანძარმედეგობა
- კარის თავისუფალი სიმაღლე

№1	სც-2	დ.ფ. 18.6
172.6 მ²		დ.დ 9

- ბინის ნომერი
- დაკავებულობის ჯგუფი (ქვეჯგუფი)
- დაკავებულობის ფაქტორი
- დაკავებულობის დატვირთვა
- მთლიანი ფართი

	სიმბოლოს სახელწოდება
(სიმბოლო)	სახანძრო მილდგარი
(სიმბოლო)	სახანძრო-სამაშველო სამსახურის მიერ გამოსაყენებელი მისაერთებელი - ჰიდრანტი
(სიმბოლო)	ხელის ცეცხლსაქრობი
(სიმბოლო)	სახანძრო განგაშის ხელით სამართავი კოლოფი
(სიმბოლო)	კვამლის ავტომატური აღმომჩენი
(სიმბოლო)	კვამლზე მორეაგირე მაუწყებელი
(სიმბოლო)	ავტოსაჩხევი
(სიმბოლო)	საევაკუაციო გასასვლელის მანიშნებელი

სახანძრო მილდგარები განთავსდება NFPA 14-ის ან საქართველოში აღიარებული შესაბამისი სტანდარტის შესაბამისად.

სასტუმრო აპარტამენტების ფართი	400.1	მ²
კიბისა და კორიდორების ფართი	93.2	მ²
საზაფხულო ფართი	60.8	მ²

ფორმატი	დაკვეთა №	ფაილის სახელი
A-3		

ექსპლიკაცია:

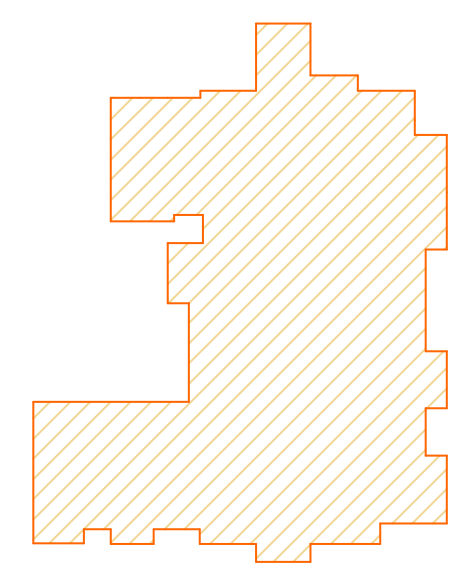

$კ_2$=589.3 მ²

შენიშვნები:

ზომები მოცემულია მეტრებში

+0.00=435.30 (აბს. ნიშნული)

პროექტის სახელწოდება:

ქ. თბილისში, მცხეთის გზის მიმდებარედ (ნაკვ. №01.72.14.034.968) შ.პ.ს. "თორის" კუთვნილ მიწის ნაკვეთზე მრავალფუნქციური კომპლექსი/შენობის არქიტექტურული კორექტირებული პროექტი

	გვარი	ხელმოწერა
დირექტორი:	გ. დათეგაშვილი	(ხელმოწერა)
მთ. არქიტ.:	თ. დათეგაშვილი	(ხელმოწერა)
არქიტექტორი:	გ. დათეგაშვილი	(ხელმოწერა)
შემსრულა:	გ. გვანცელაძე	(ხელმოწერა)

მისამართი

შპს "JD studio"

მასშტაბი	1:200	სართულის გეგმა +13.20 ნიშნულზე
თარიღი	2020	

სტადია	ფურცელი	ფურცლები
ა.პ.	A-107	36

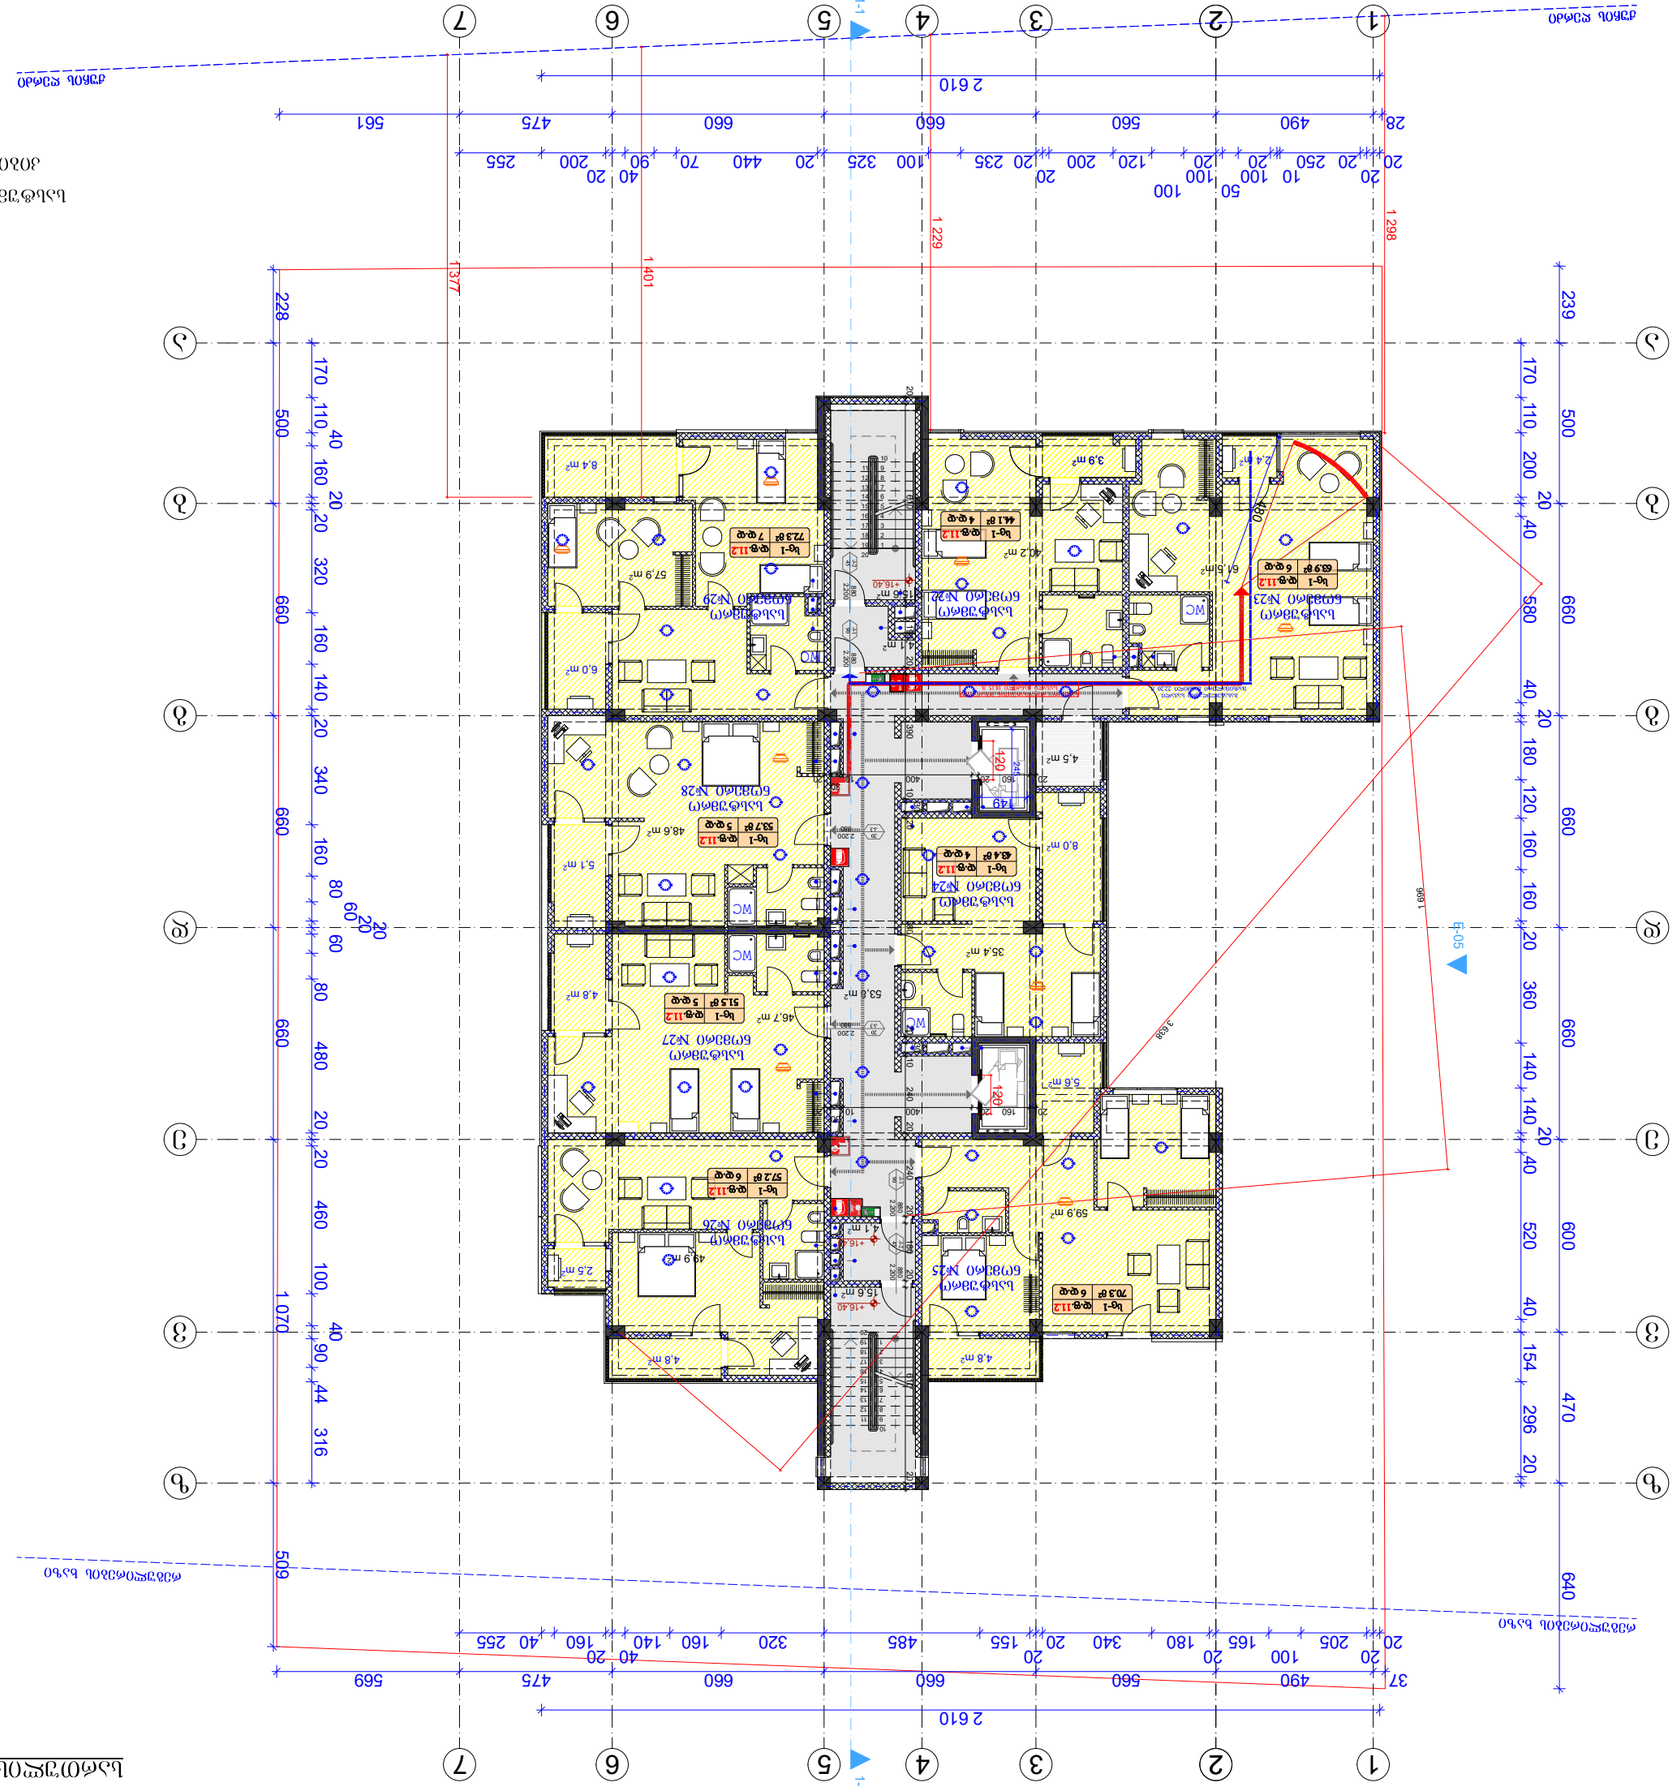
1-1
1-1
1 298
1 229
1 401
1 377
1 070
509
640
1 996
3 809
1:05
1
2
3
4
5
6
7
2 610
569
561
37
28

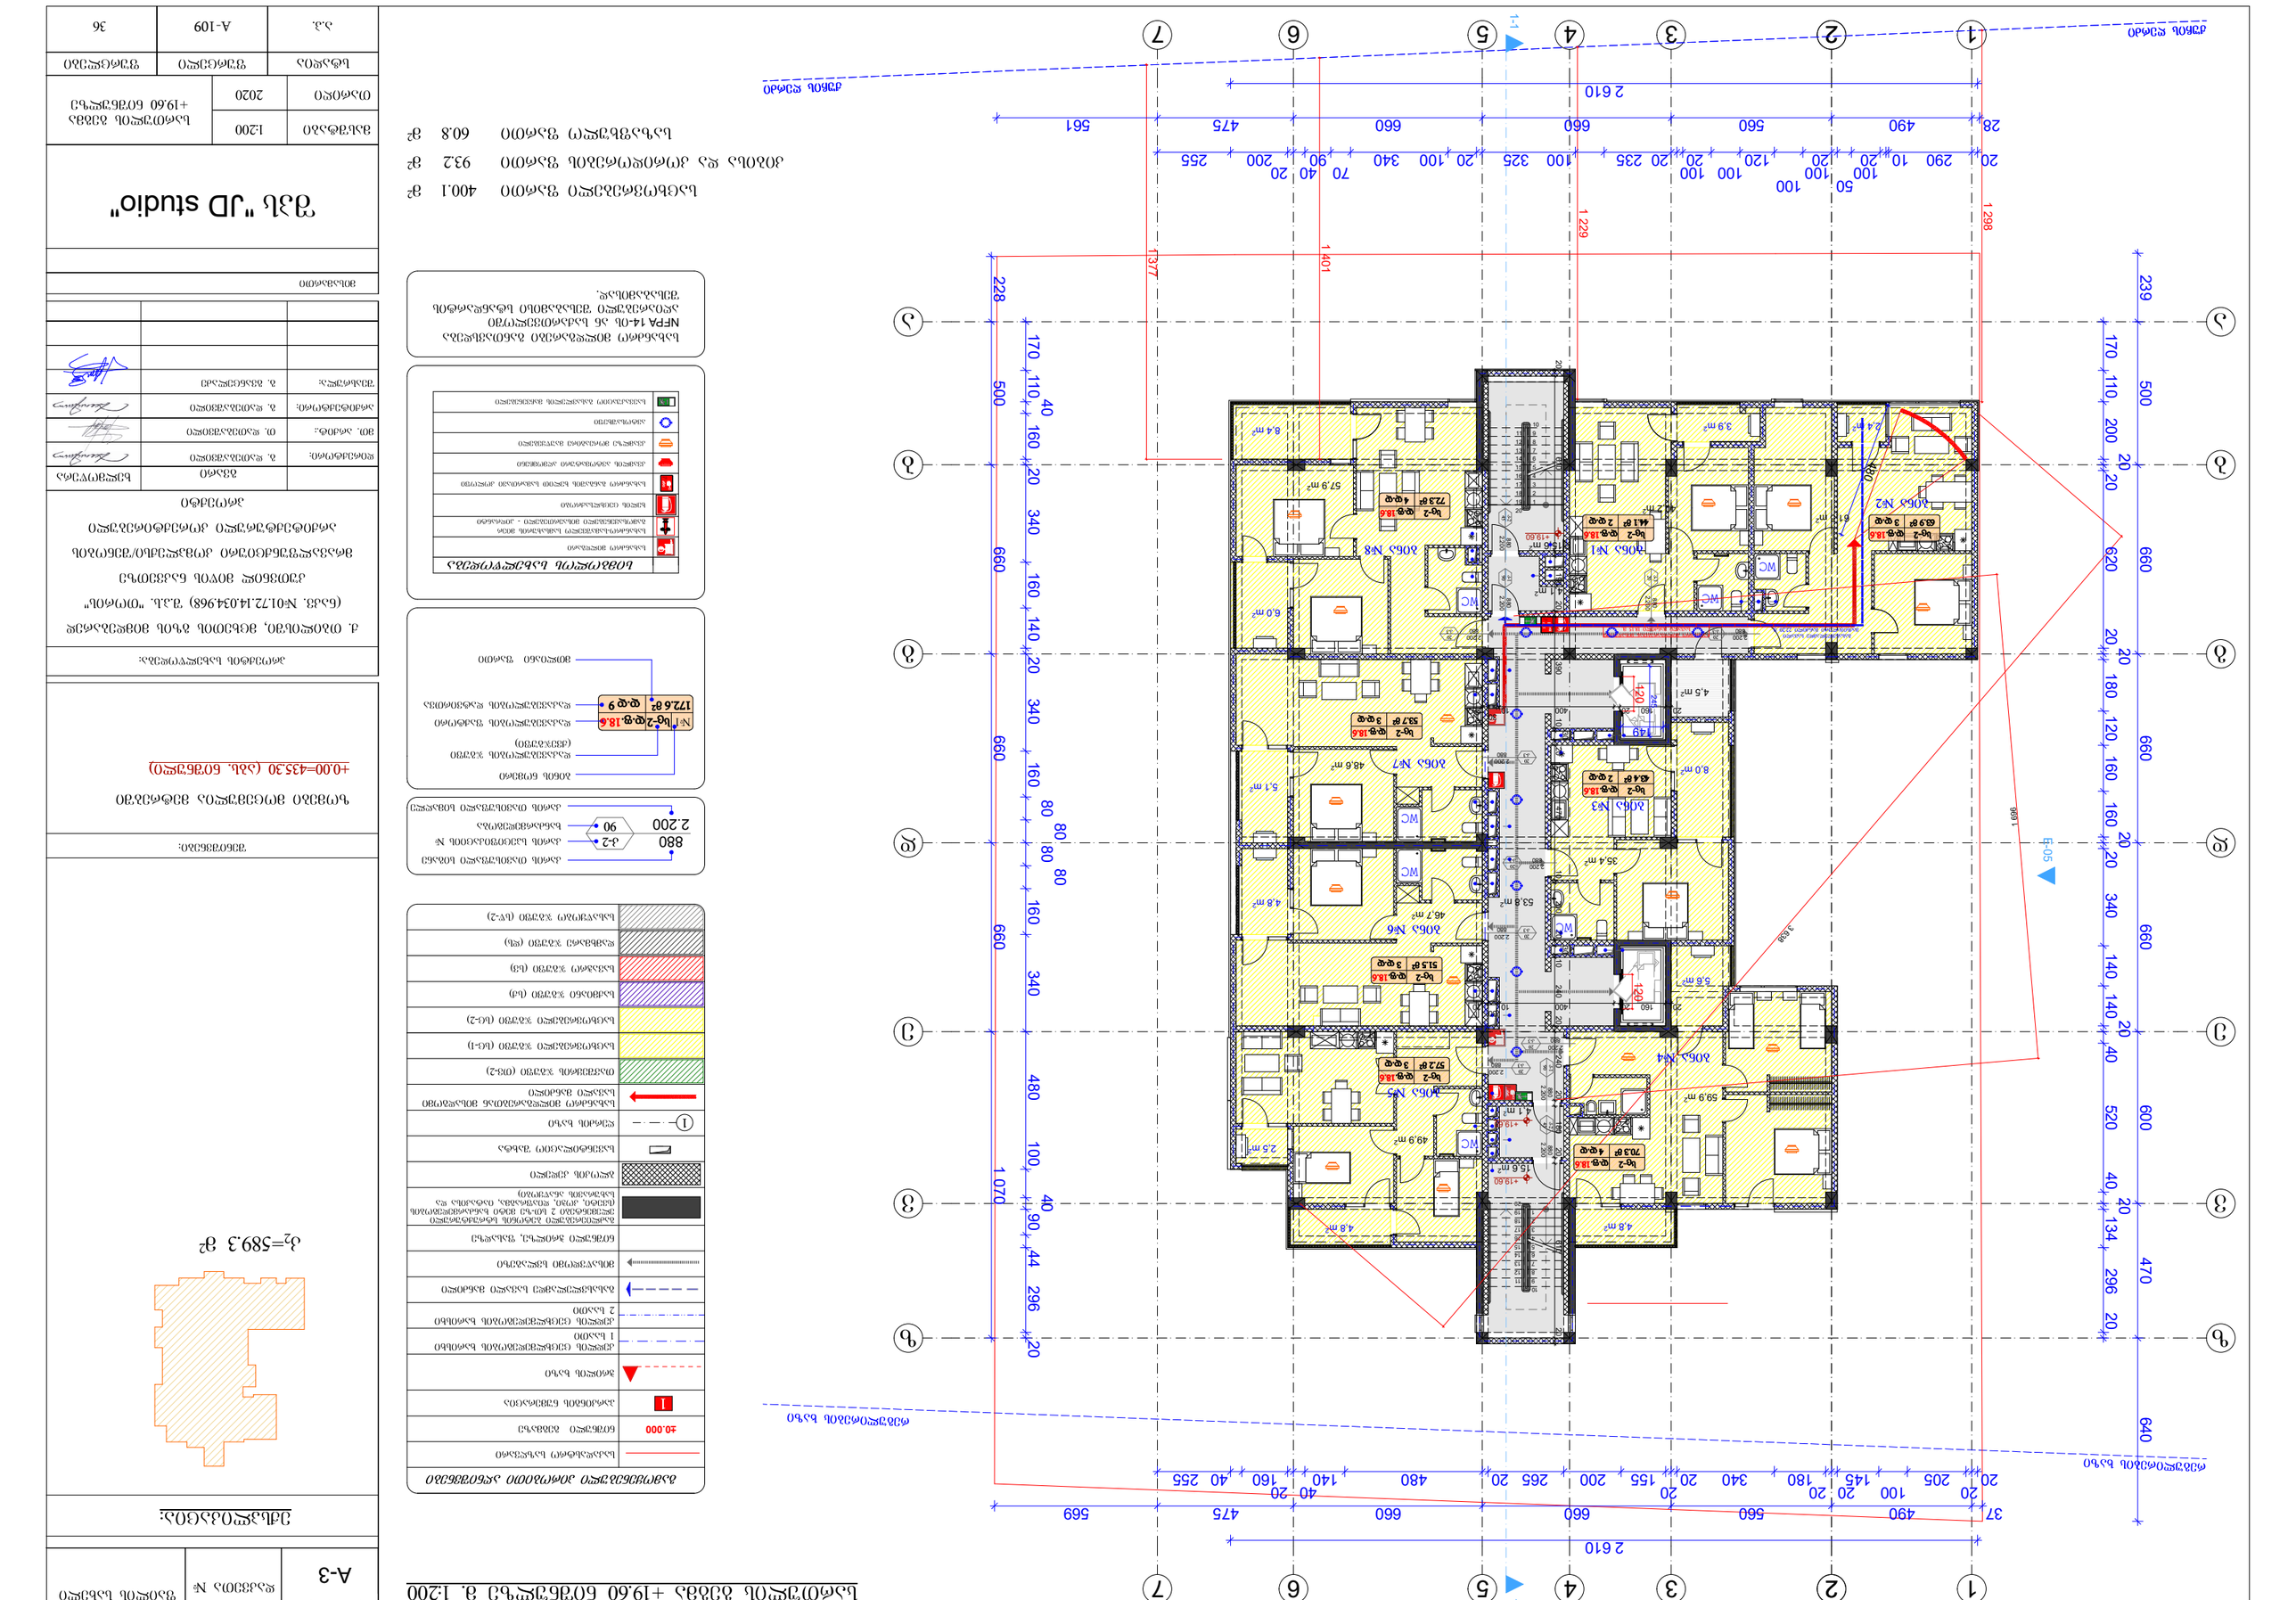
1-1
1-1
Ex.05
Ex.06
1 298
1 401
1 377
1 229
1 070
1 996
2 610
2 610
3 869
640
470
296
134
44
90
40
100
480
340
160
140
100
660
475
569
37
28
2
1
3
4
5
6
7
20 205 100 20 145 20 180 340 20 155 200 265 20 480 140 160 40 255
20 290 10 100 20 50 100 120 100 100 20 235 20 100 340 20 325 100 660 660 560 490 20
70 40 20 200 255
561 475 660 660 560 490 20

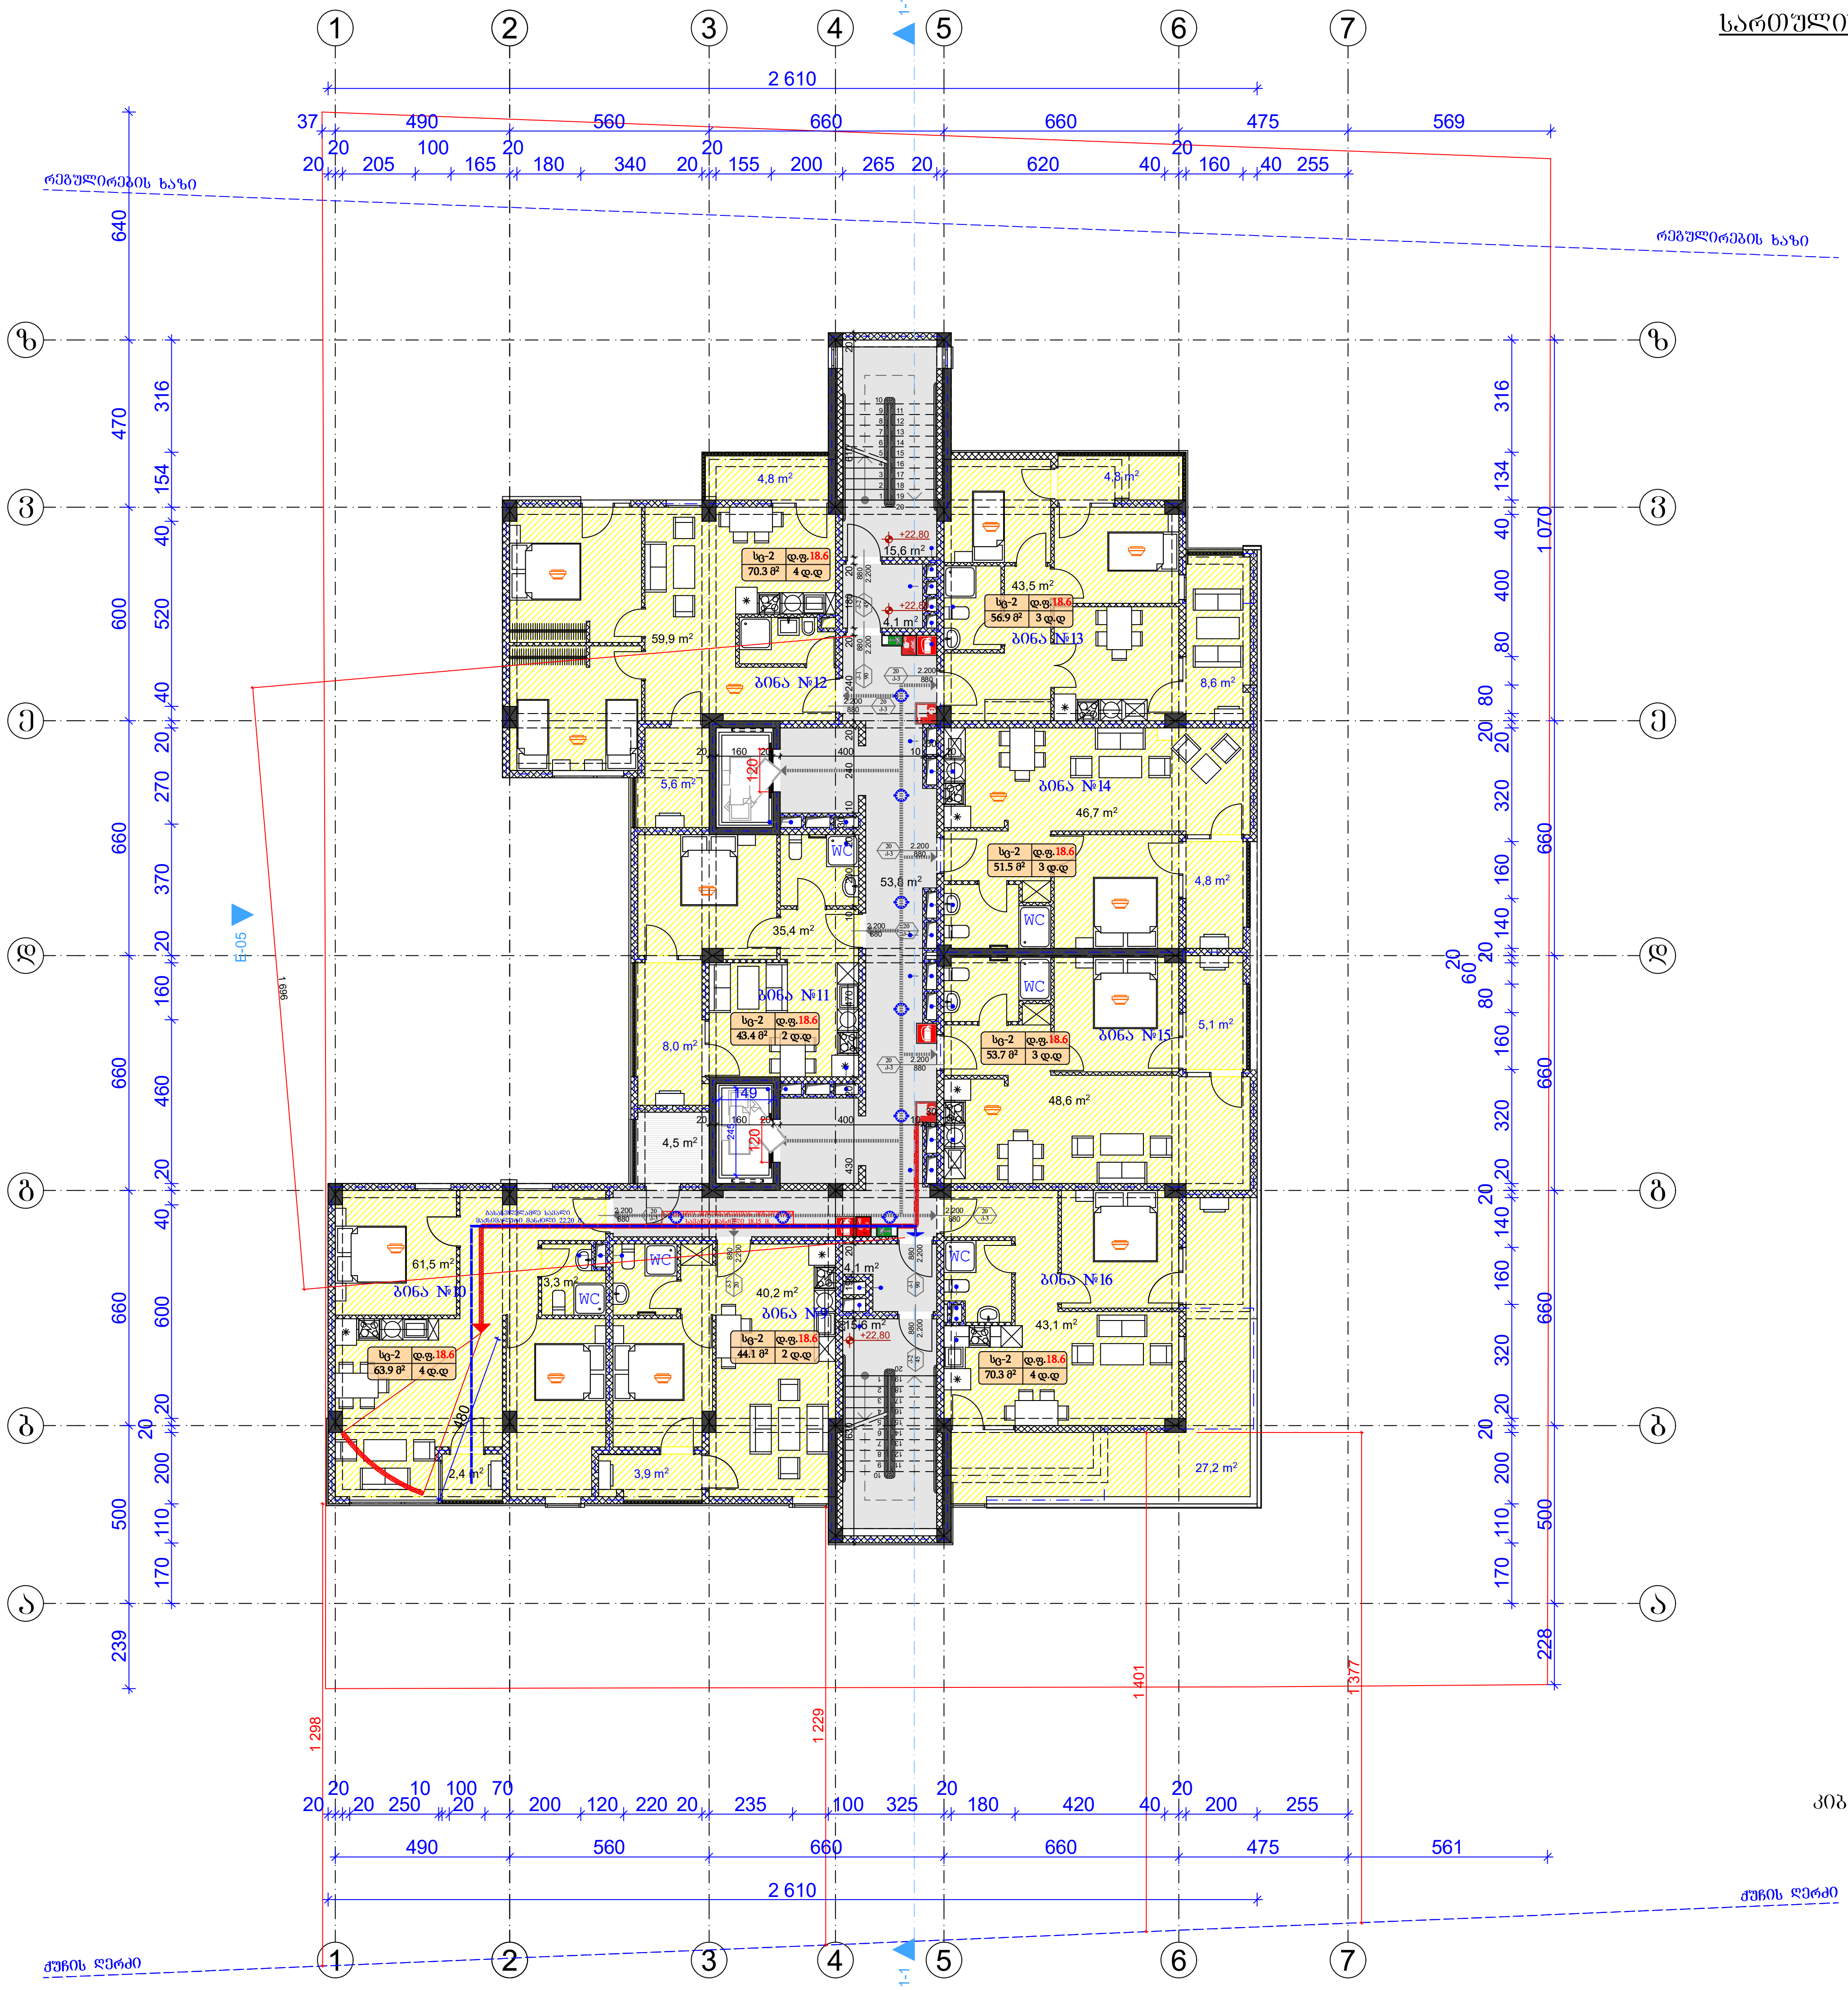

სართულის გეგმა +22.80 ნიშნულზე მ. 1:200

გამოყენებული პირობითი აღნიშვნები	
	საკადასტრო საზღვარი
±0.000	ნიშნული გეგმაზე
1	პარკინგის ნუმერაცია
	ჭრილის ხაზი
	კედლის ცეცხლმედეგობის ხარისხი 1 საათი
	კედლის ცეცხლმედეგობის ხარისხი 2 საათი
	გასასვლელამდე სავალი მანძილი
	მისაწვდომი სვლაგეზი
	ნიშნული ჭრილზე, ფასადზე
	გაძლიერებული ბეტონის სტრუქტურული ელემენტები 2 სთ-ზე მეტი ხანძარმედეგობის (სვეტი, კოჭი, დიაფრაგმა, იატაკისა და სახურავის ანაწყობი)
	ბლოკის კედელი
	სავენტილაციო შახტა
1	ღერძის ხაზი
	სახანძრო მილდგარებთან მისადგომი სავალი მანძილი
	თავშეყრის ჯგუფი (თშ-2)
	საცხოვრებელი ჯგუფი (სც-1)
	საცხოვრებელი ჯგუფი (სც-2)
	საქმიანი ჯგუფი (სქ)
	სავაჭრო ჯგუფი (სვ)
	დამხმარე ჯგუფი (დს)
	სასაწყობო ჯგუფი (სწ-2)

880 / 2.200 — კარის თავისუფალი სიგანე; კარის თავისუფალი სიმაღლე
კ-2 — კარის სპეციფიკაციის №
90 — ხანძარმედეგობა

№1 | სც-2 | დ.ფ.18.6 | 172.6 მ² | დ.დ 9
- ბინის ნომერი
- დაკავებულობის ჯგუფი (ქვეჯგუფი)
- დაკავებულობის ფაქტორი
- დაკავებულობის დატვირთვა
- მთლიანი ფართი

სიმბოლოს სახელწოდება	
	სახანძრო მილდგარი
	სახანძრო-სამაშველო სამსახურის მიერ გამოსაყენებელი მისაერთებელი - ჰიდრანტი
	ხელის ცეცხლსაქრობი
	სახანძრო განგაშის ხელით სამართავი კოლოფი
	კვამლის ავტომატური აღმომჩენი
	კვამლზე მორეაგირე მაუწყებელი
	ავტოსაწრეტი
	საევაკუაციო გასასვლელის მანიშნებელი

სახანძრო მილდგარები განთავსდება NFPA 14-ის ან საქართველოში აღიარებული შესაბამისი სტანდარტის შესაბამისად.

საცხოვრებელი ფართი	378.9	მ²
კიბისა და კორიდორების ფართი	93.2	მ²
საზაფხულო ფართი	79.7	მ²

ფორმატი	დაკვეთა №	ფაილის სახელი
A-3		

ექსპლიკაცია:

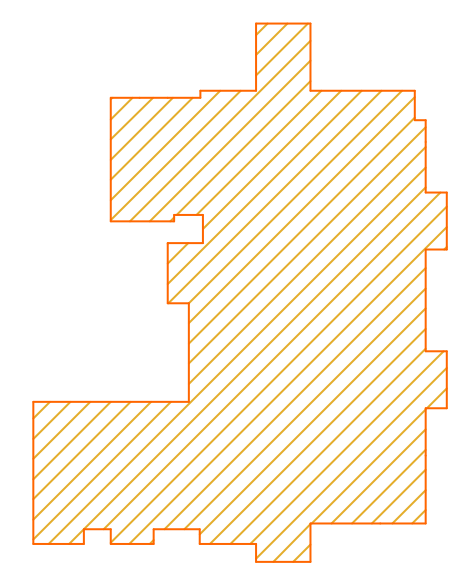

$კ_2$=573.3 მ²

შენიშვნები:

ზომები მოცემულია მეტრებში

+0.00=435.30 (აბს. ნიშნული)

პროექტის სახელწოდება:

ქ. თბილისში, მცხეთის გზის მიმდებარედ (ნაკვ. №01.72.14.034.968) შ.პ.ს. "თორის" კუთვნილ მიწის ნაკვეთზე მრავალფუნქციური კომპლექსი/შენობის არქიტექტურული კორექტირებული პროექტი

	გვარი	ხელმოწერა
დირექტორი:	გ. დათეგაშვილი	
მთ. არქიტ.:	თ. დათეგაშვილი	
არქიტექტორი:	გ. დათეგაშვილი	
შეასრულა:	გ. გვანცელაძე	

მისამართი

შპს "JD studio"

მასშტაბი	1:200	სართულის გეგმა +22.80 ნიშნულზე
თარიღი	2020	

სტადია	ფურცელი	ფურცლები
ა.პ.	A-110	36



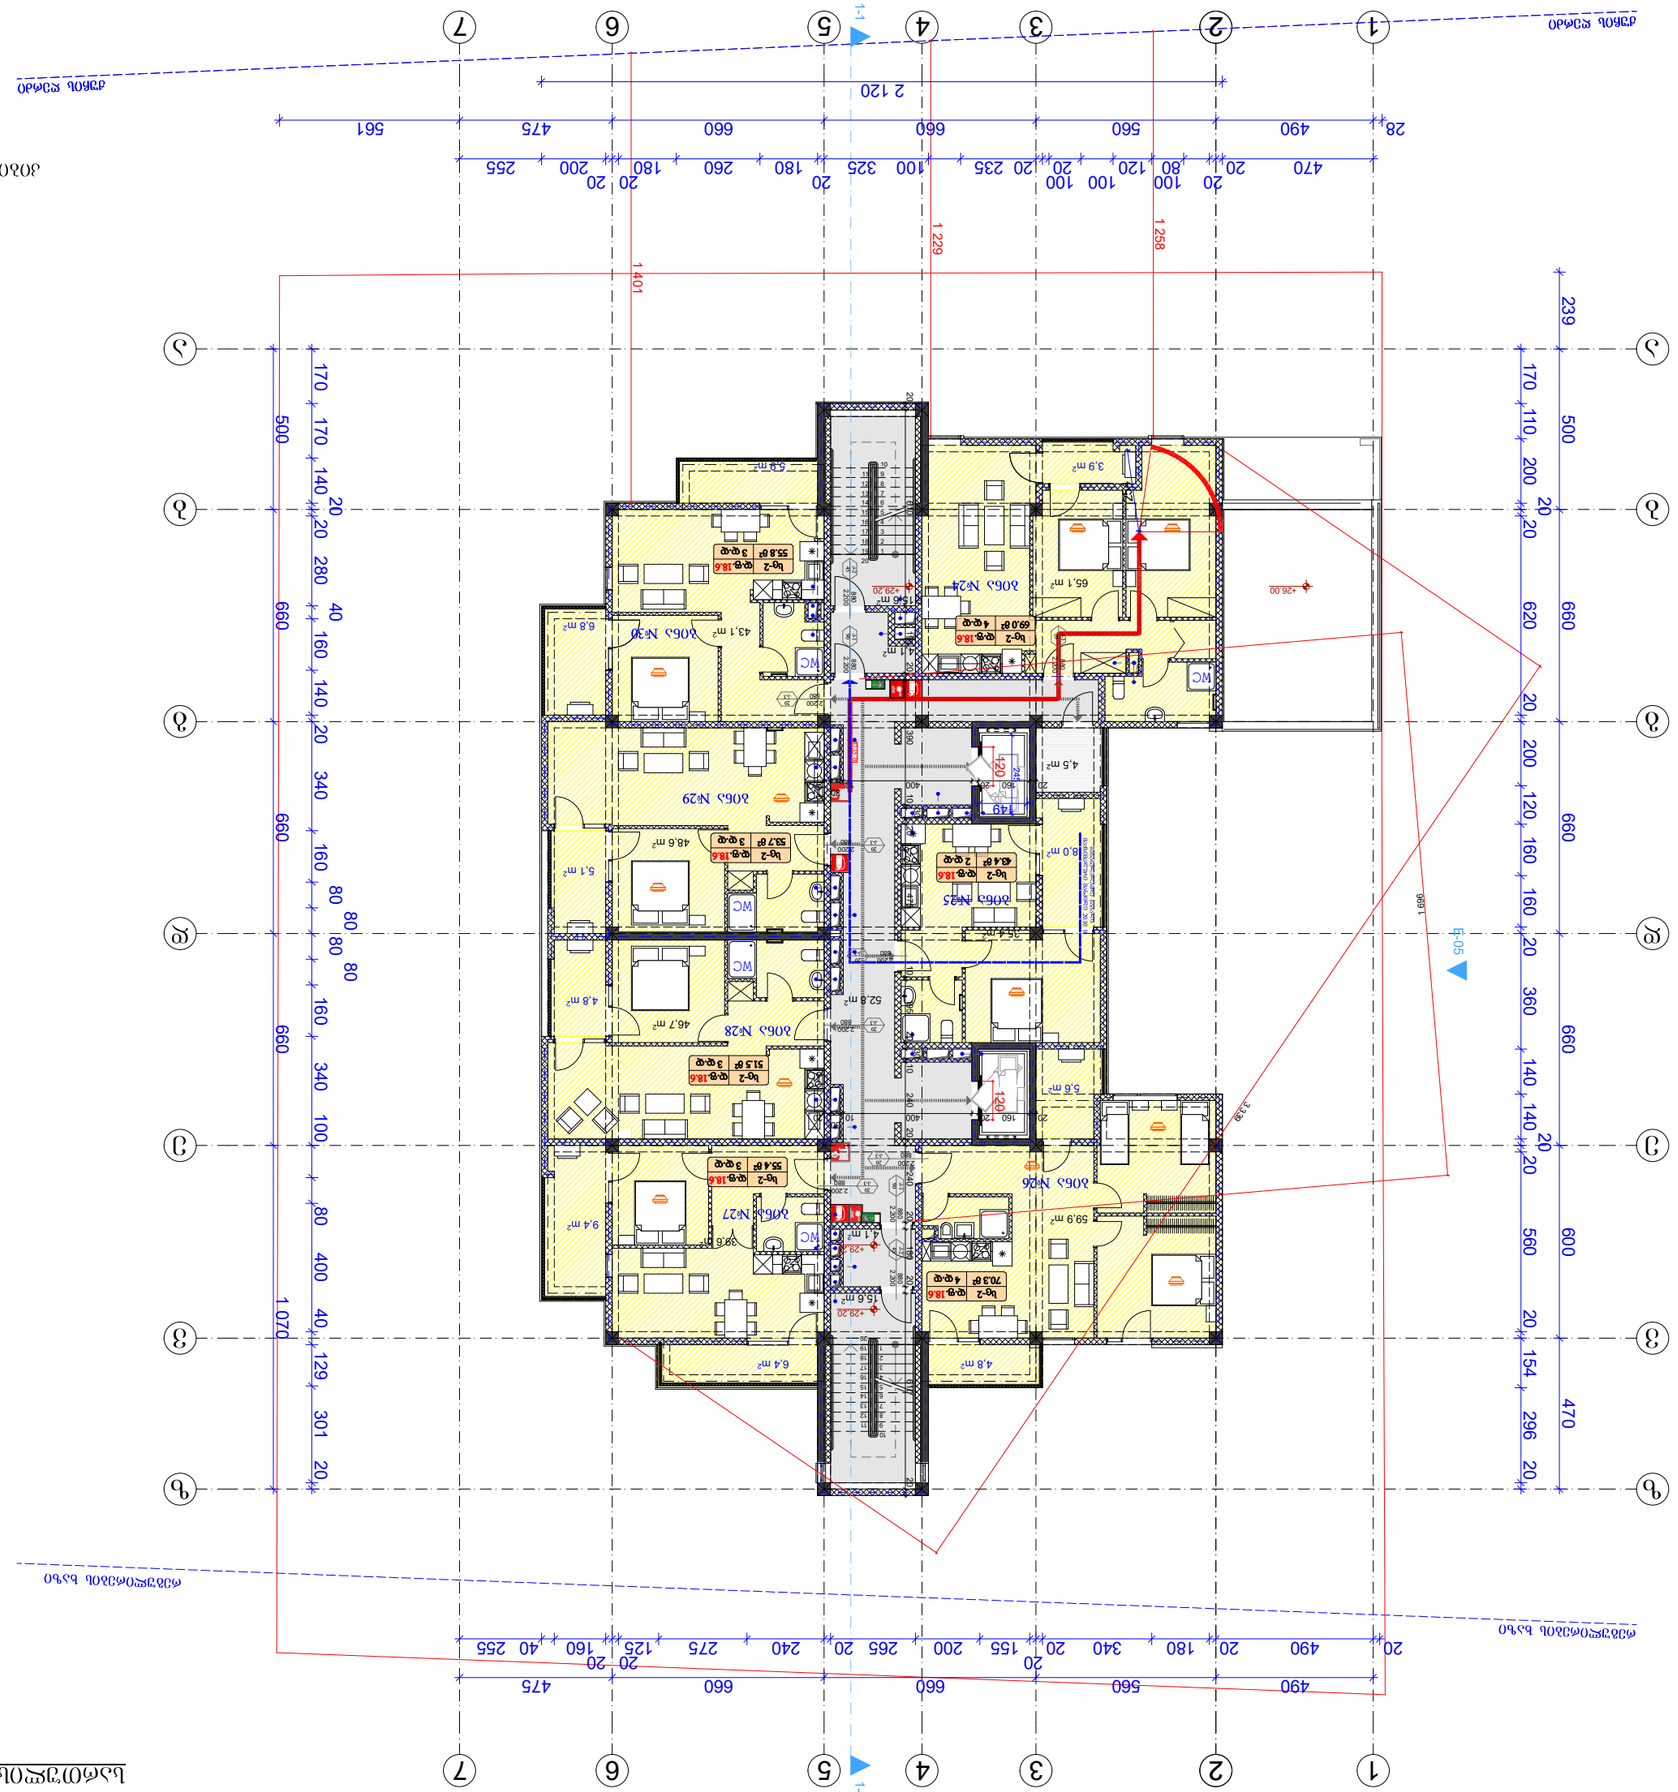
1-1
1-1
1 401
1 229
1 258
239
170
110
200
20
500
660
620
120
160
360
140
560
600
154
296
470
1 070
129
301
340
100
400
80
40
1 996
+0.05
+28.00
+29.20
+28.20
+28.20
+28.20
+28.20
WC
65.1 m²
43.1 m²
6.8 m²
48.6 m²
5.1 m²
52.8 m²
4.8 m²
46.7 m²
6.4 m²
59.9 m²
9.4 m²
5.8 m²
3.9 m²
4.5 m²
8.0 m²
3.8 m²
4.8 m²
15.6 m²
4.1 m²
15.6 m²
5.8 m²
3.8
3.9
3.8
3.8
3.8

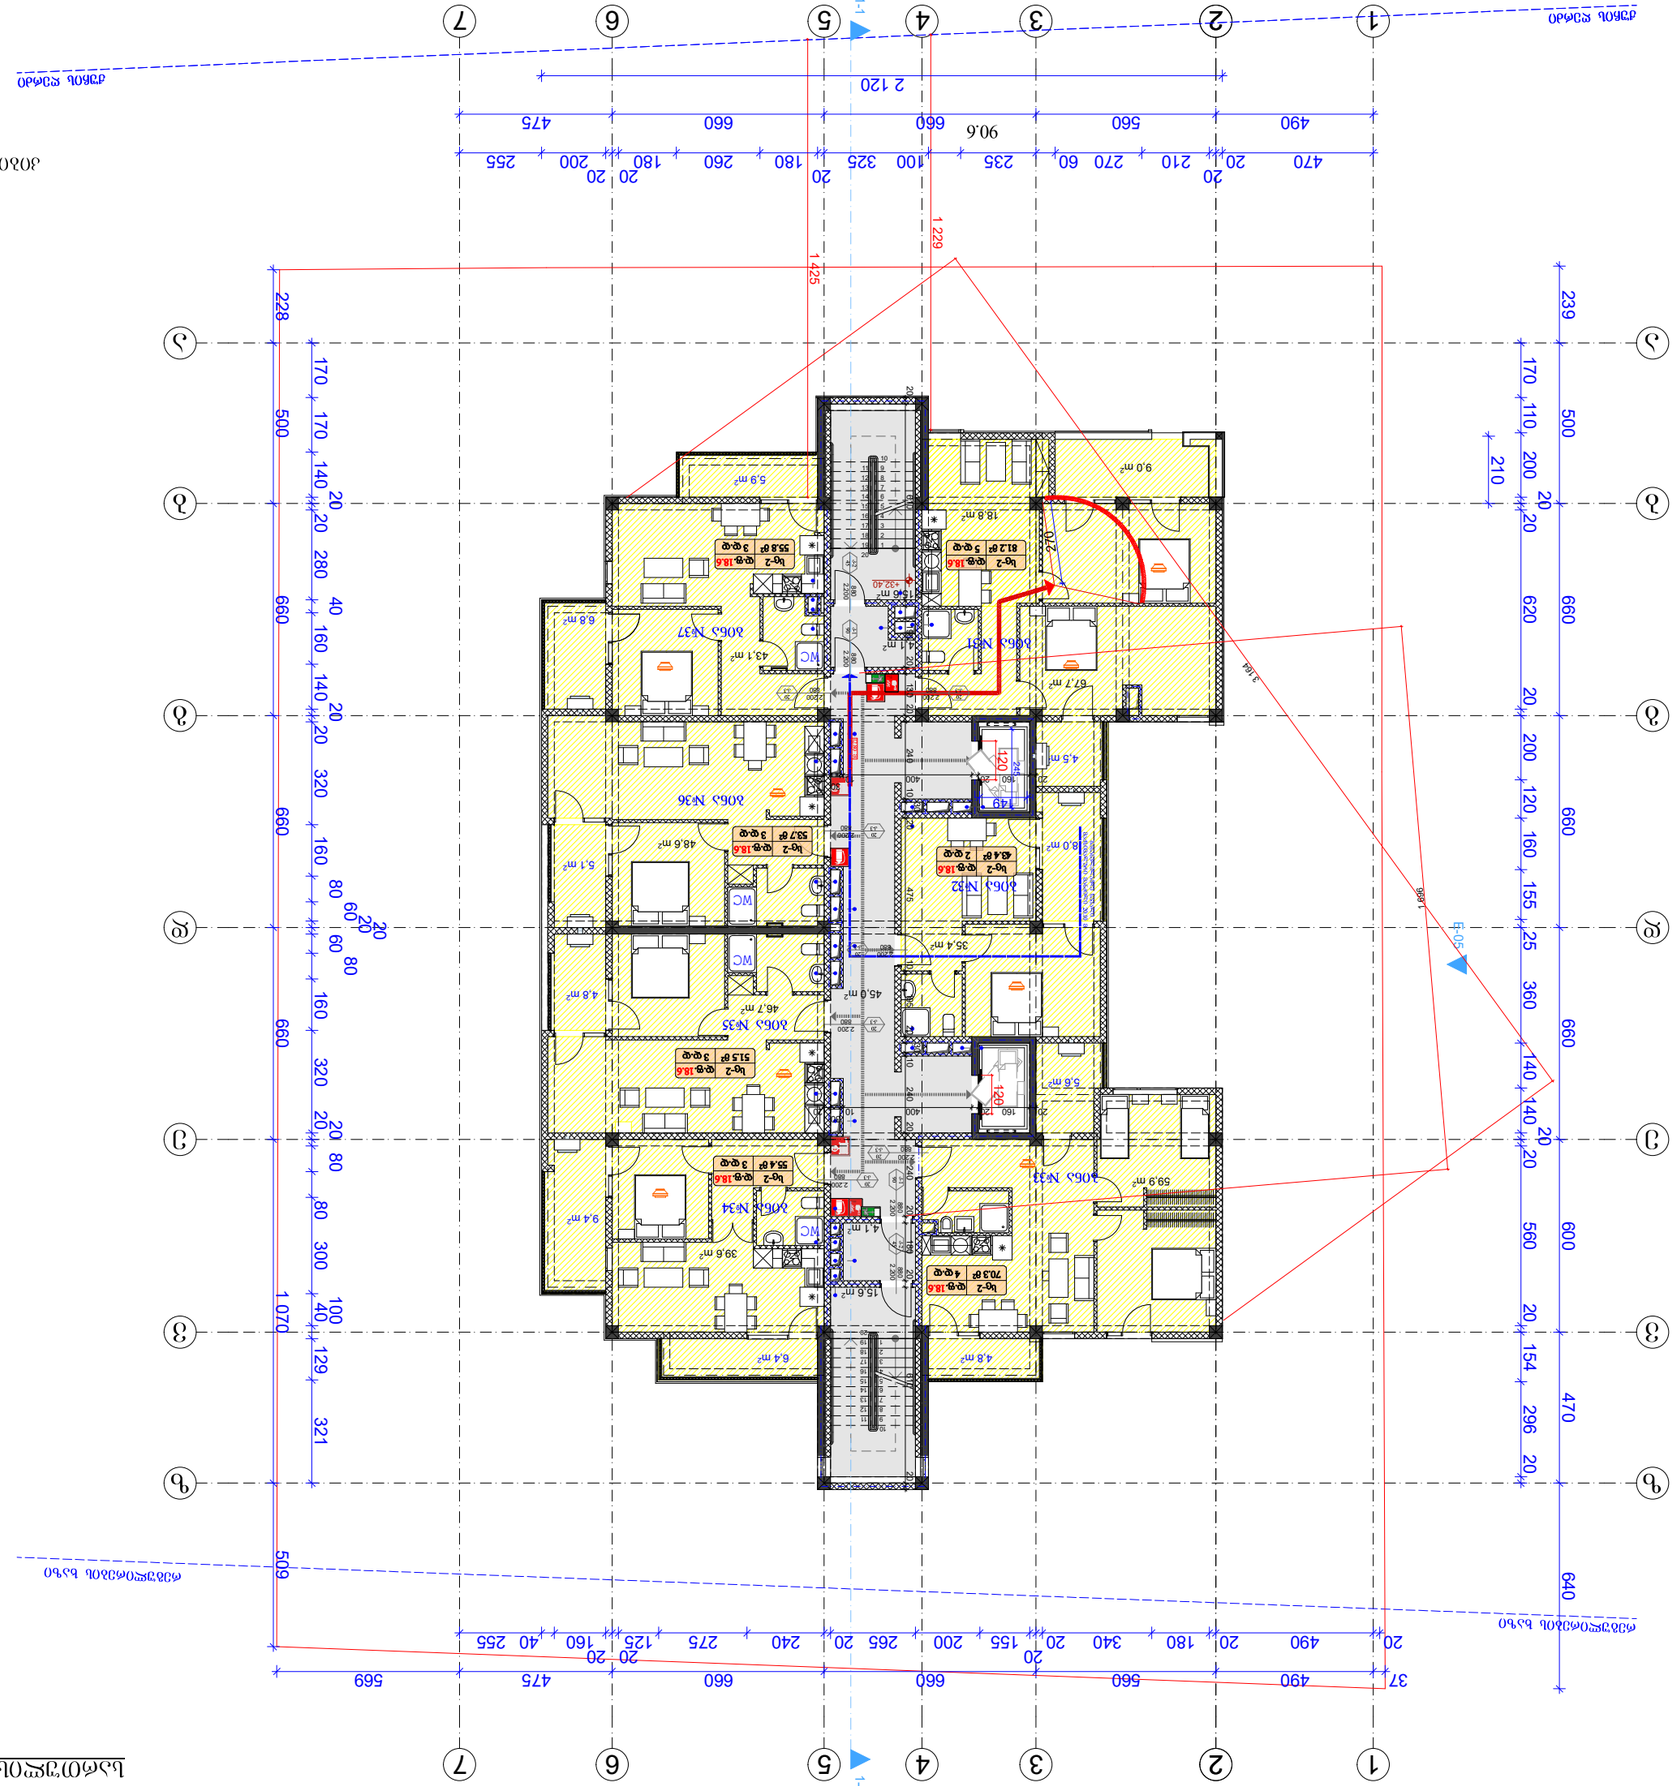


სართულის გეგმა +35.60 ნიშნულზე მ. 1:200

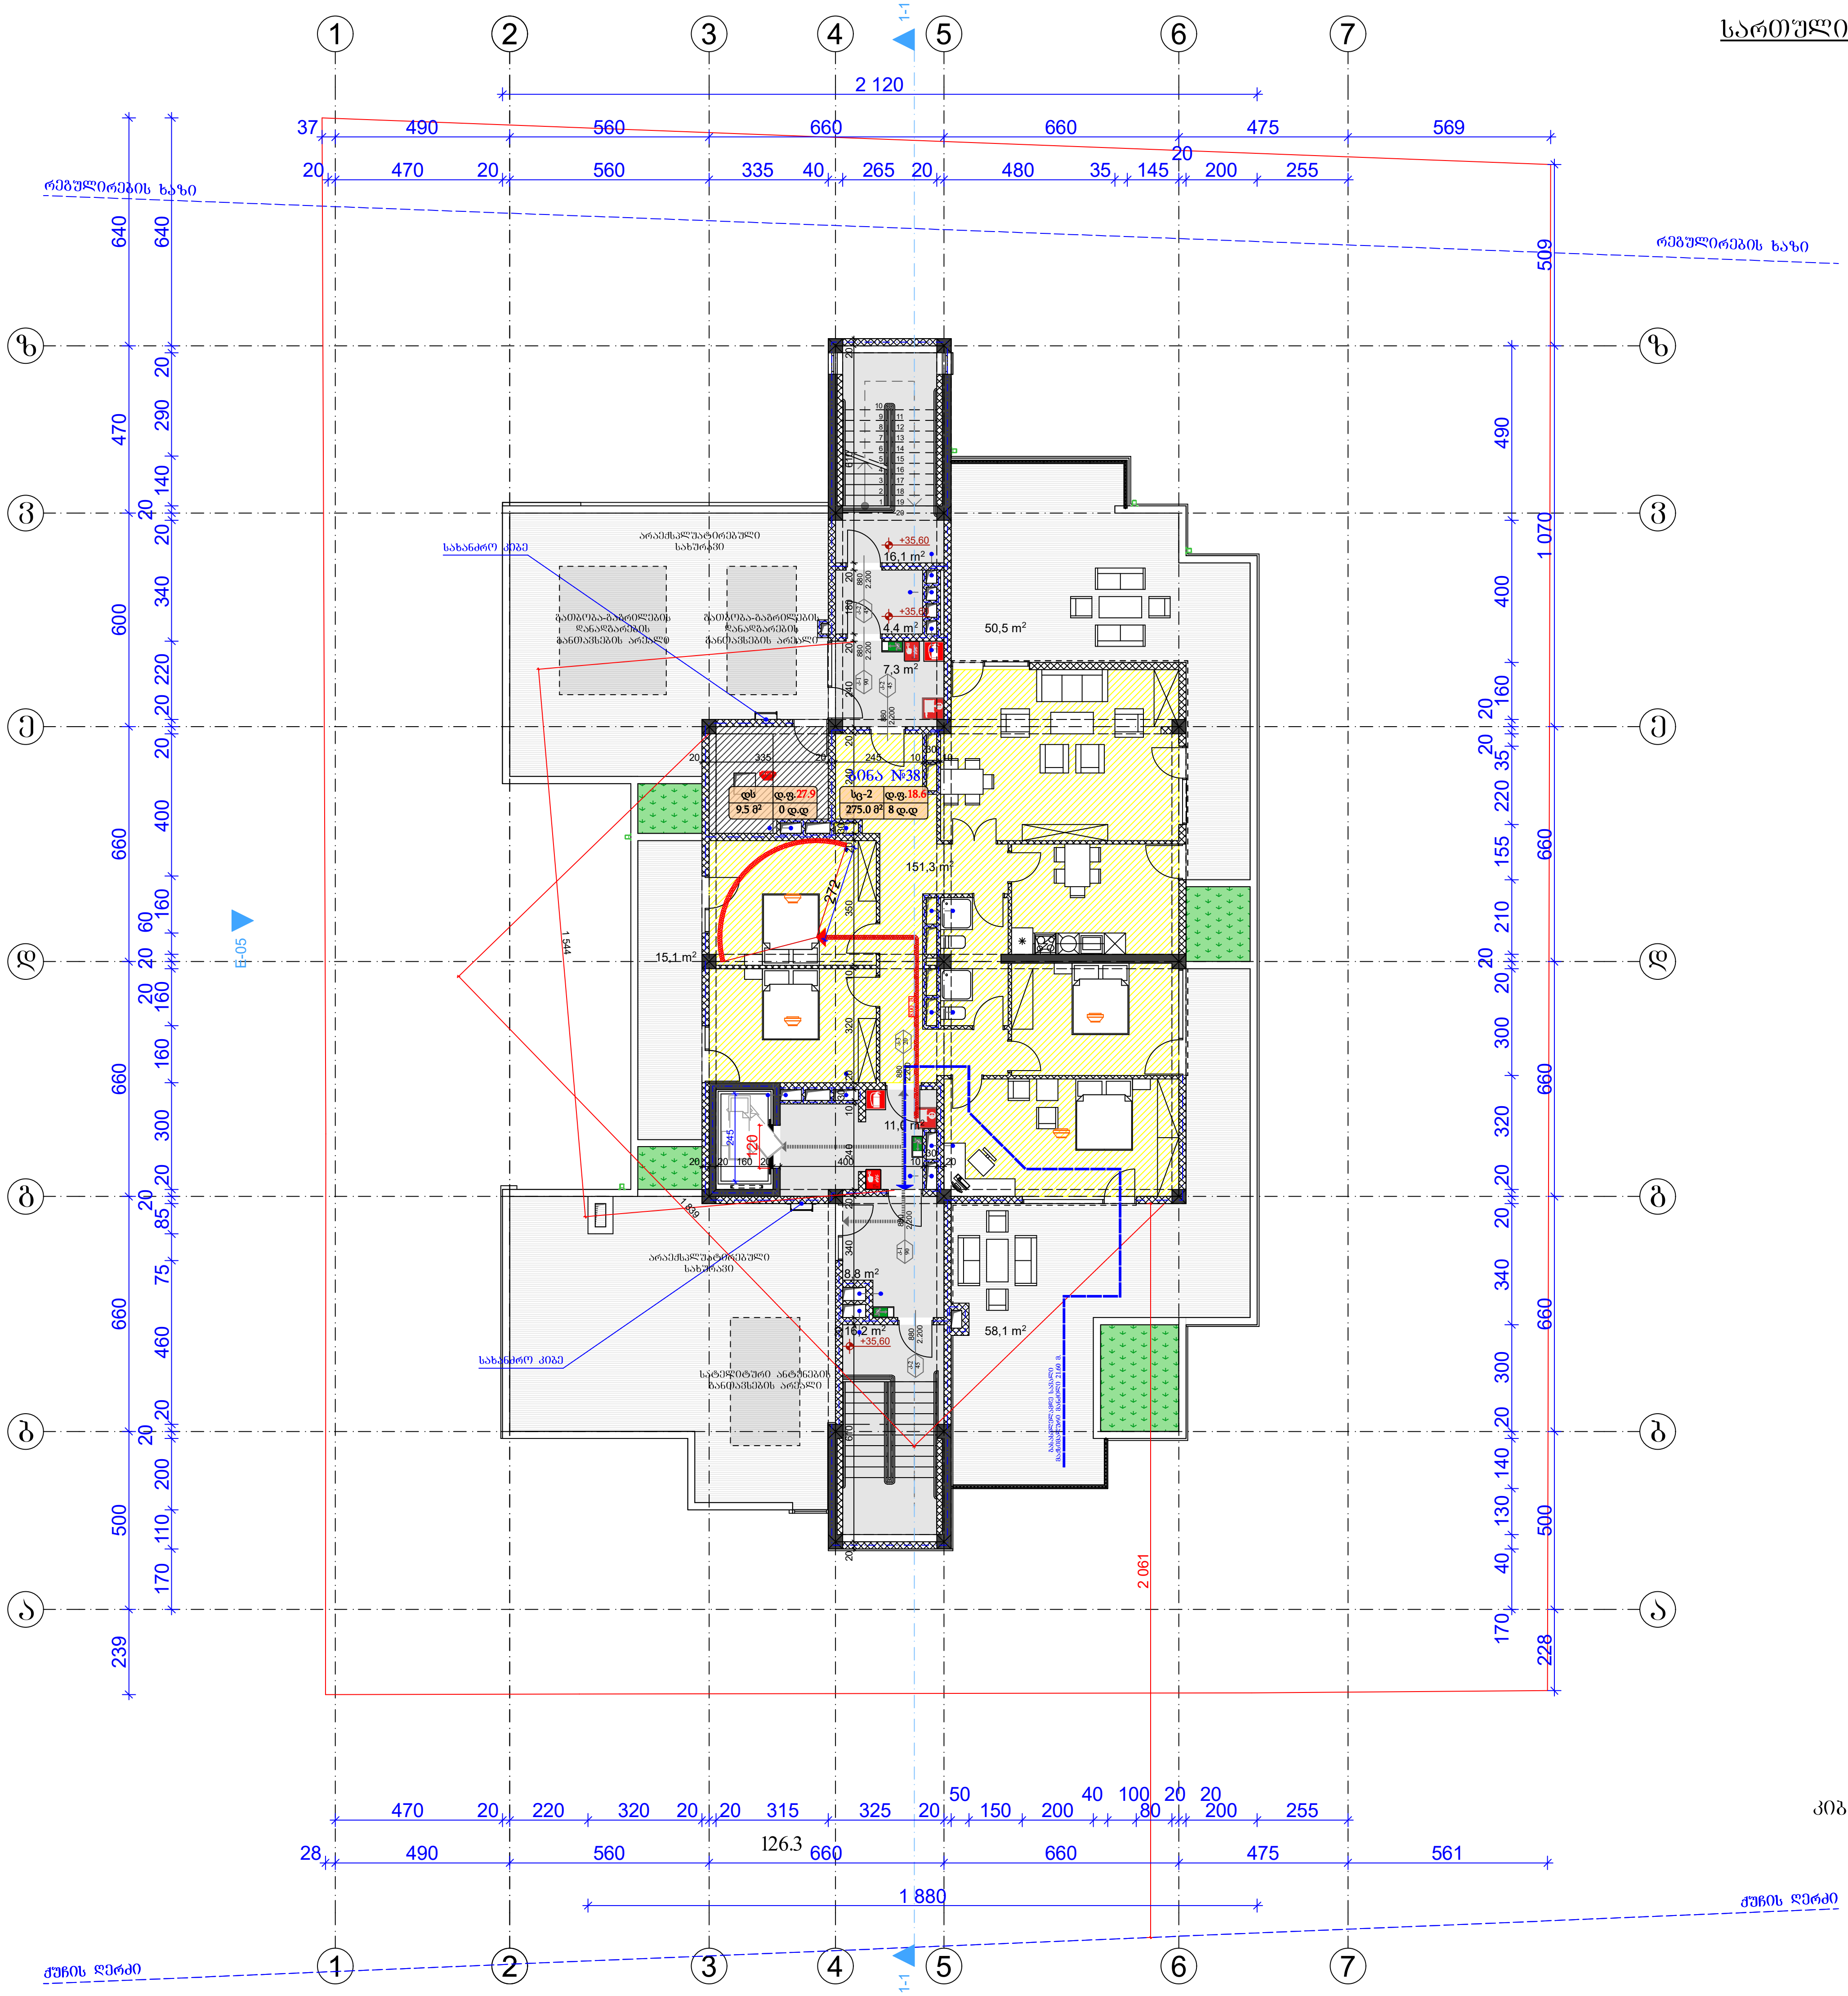

გამოყენებული პირობითი აღნიშვნები	
(წითელი ხაზი)	საკადასტრო საზღვარი
±0.000	ნიშნული გეგმაზე
1	პარკინგის ნუმერაცია
(წითელი წყვეტილი ხაზი, სამკუთხედი)	ჭრილის ხაზი
(წერტილ-წყვეტილი ხაზი)	კედლის ცეცხლმედეგობის ხარისხი 1 საათი
(წერტილ-წყვეტილი ხაზი)	კედლის ცეცხლმედეგობის ხარისხი 2 საათი
(ლურჯი ისარი)	გასასვლელამდე სავალი მანძილი
(ისარი)	მისაწვდომი სვლაგეზი
	ნიშნული ჭრილზე, ფასადზე
(მუქი ფერი)	გაძლიერებული ბეტონის სტრუქტურული ელემენტები 2 სთ-ზე მეტი ხანძარმედეგობის (სვეტი, კოჭი, დიაფრაგმა, იატაკისა და სახურავის ანაწყობი)
(დაშტრიხული)	ბლოკის კედელი
(სიმბოლო)	სავენტილაციო შახტა
① — · —	ღერძის ხაზი
(წითელი ისარი)	სახანძრო მილდგარებთან მისადგომი სავალი მანძილი
(მწვანე)	თავშეყრის ზბუფი (თშ-2)
(ყვითელი)	საცხოვრებელი ზბუფი (სც-1)
(ყვითელი)	საცხოვრებელი ზბუფი (სც-2)
(იისფერი)	საქმიანი ზბუფი (სქ)
(წითელი)	სავაჭრო ზბუფი (სვ)
(მუქი ნაცრისფერი)	დამხმარე ზბუფი (დს)
(ნაცრისფერი)	სასაწყობო ზბუფი (სწ-2)

880 / 2.200 — კ-2 / 90

- კარის თავისუფალი სიგანე
- კარის სპეციფიკაციის №
- ხანძარმედეგობა
- კარის თავისუფალი სიმაღლე

№1 | სც-2 | დ.ფ.18.6 | 172.6 მ² | დ.დ 9

- ბინის ნომერი
- დაკავებულობის ზბუფი (ქვეზბუფი)
- დაკავებულობის ფაქტორი
- დაკავებულობის დატვირთვა
- მთლიანი ფართი

	სიმბოლოს სახელწოდება
(სიმბოლო)	სახანძრო მილდგარი
(სიმბოლო)	სახანძრო-სამაშველო სამსახურის მიერ გამოსაყენებელი მისაერთებელი - ჰიდრანტი
(სიმბოლო)	ხელის ცეცხლსაქრობი
(სიმბოლო)	სახანძრო განგაშის ხელით სამართავი კოლოფი
(სიმბოლო)	კვამლის ავტომატური აღმომჩენი
(სიმბოლო)	კვამლზე მორეაგირე მაუწყებელი
(სიმბოლო)	ავტოსაფრქვევი
(სიმბოლო)	საევაკუაციო გასასვლელის მაჩვენებელი

სახანძრო მილდგარები განთავსდება NFPA 14-ის ან საქართველოში აღიარებული შესაბამისი სტანდარტის შესაბამისად.

საცხოვრებელი ფართი	151.3	მ²
კიბისა და კორიდორების ფართი	63.8	მ²
საზაფხულო ფართი	123.7	მ²
დამხმარე ფართი	9.5	მ²

ფორმატი	დაკვეთა №	ფაილის სახელი
A-3		

ექსპლიკაცია:

$კ_2$=265.9 მ²

შენიშვნები:

ზომები მოცემულია მეტრებში

+0.00=435.30 (აბს. ნიშნული)

პროექტის სახელწოდება:

ქ. თბილისში, მცხეთის გზის მიმდებარედ (ნაკვ. №01.72.14.034.968) შ.პ.ს. "თორის" კუთვნილ მიწის ნაკვეთზე მრავალფუნქციური კომპლექსი/შენობის არქიტექტურული კორექტირებული პროექტი

	გვარი	ხელმოწერა
დირექტორი:	გ. დათებაშვილი	
მთ. არქიტ.:	თ. დათებაშვილი	
არქიტექტორი:	გ. დათებაშვილი	
შეასრულა:	გ. გვანცელაძე	

მისამართი

შპს "JD studio"

მასშტაბი	1:200	სართულის გეგმა +35.60 ნიშნულზე
თარიღი	2020	

სტადია	ფურცელი	ფურცლები
ა.პ.	A-114	36

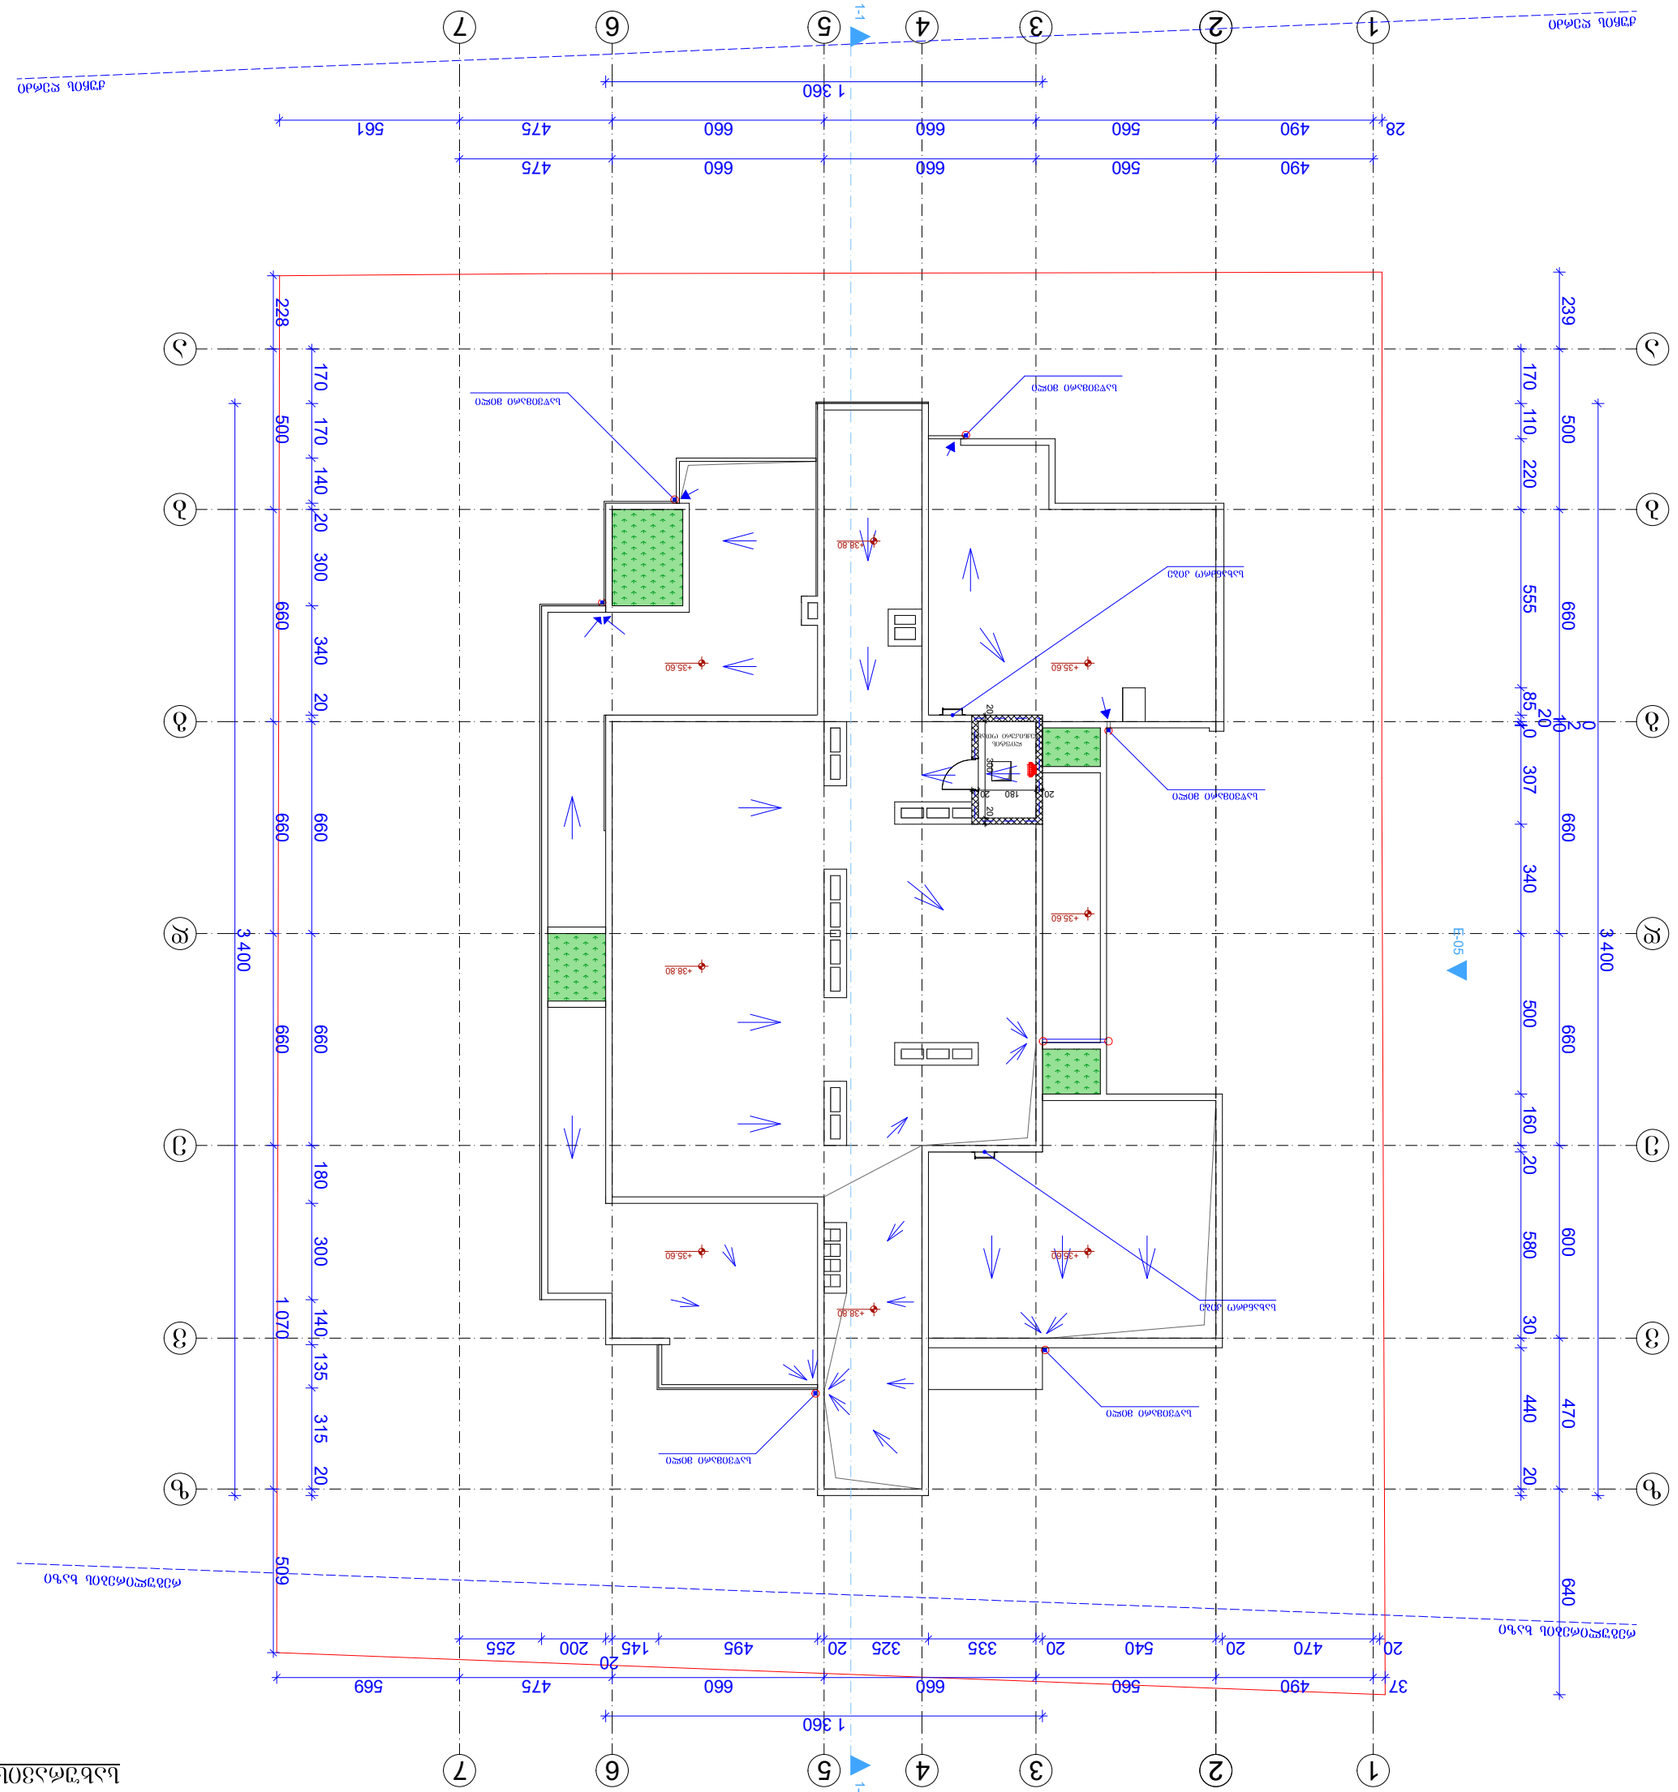
1-1
1 360
1-1
1 360
1 070
3 400
3 400
509
640
37
20
470
20
540
20
335
325
20
495
145
200
255
20
569
660
475
660
660
660
560
490
561
475
660
660
660
560
490
28
228
500
170
170
140
20
300
340
20
660
660
660
180
300
140
135
315
20
239
170
110
220
500
555
660
85
20
20
0
307
660
340
500
660
160
20
580
600
30
440
470
20
E-05
+38.80
+35.60
+38.80
+35.60
+38.80
+35.60

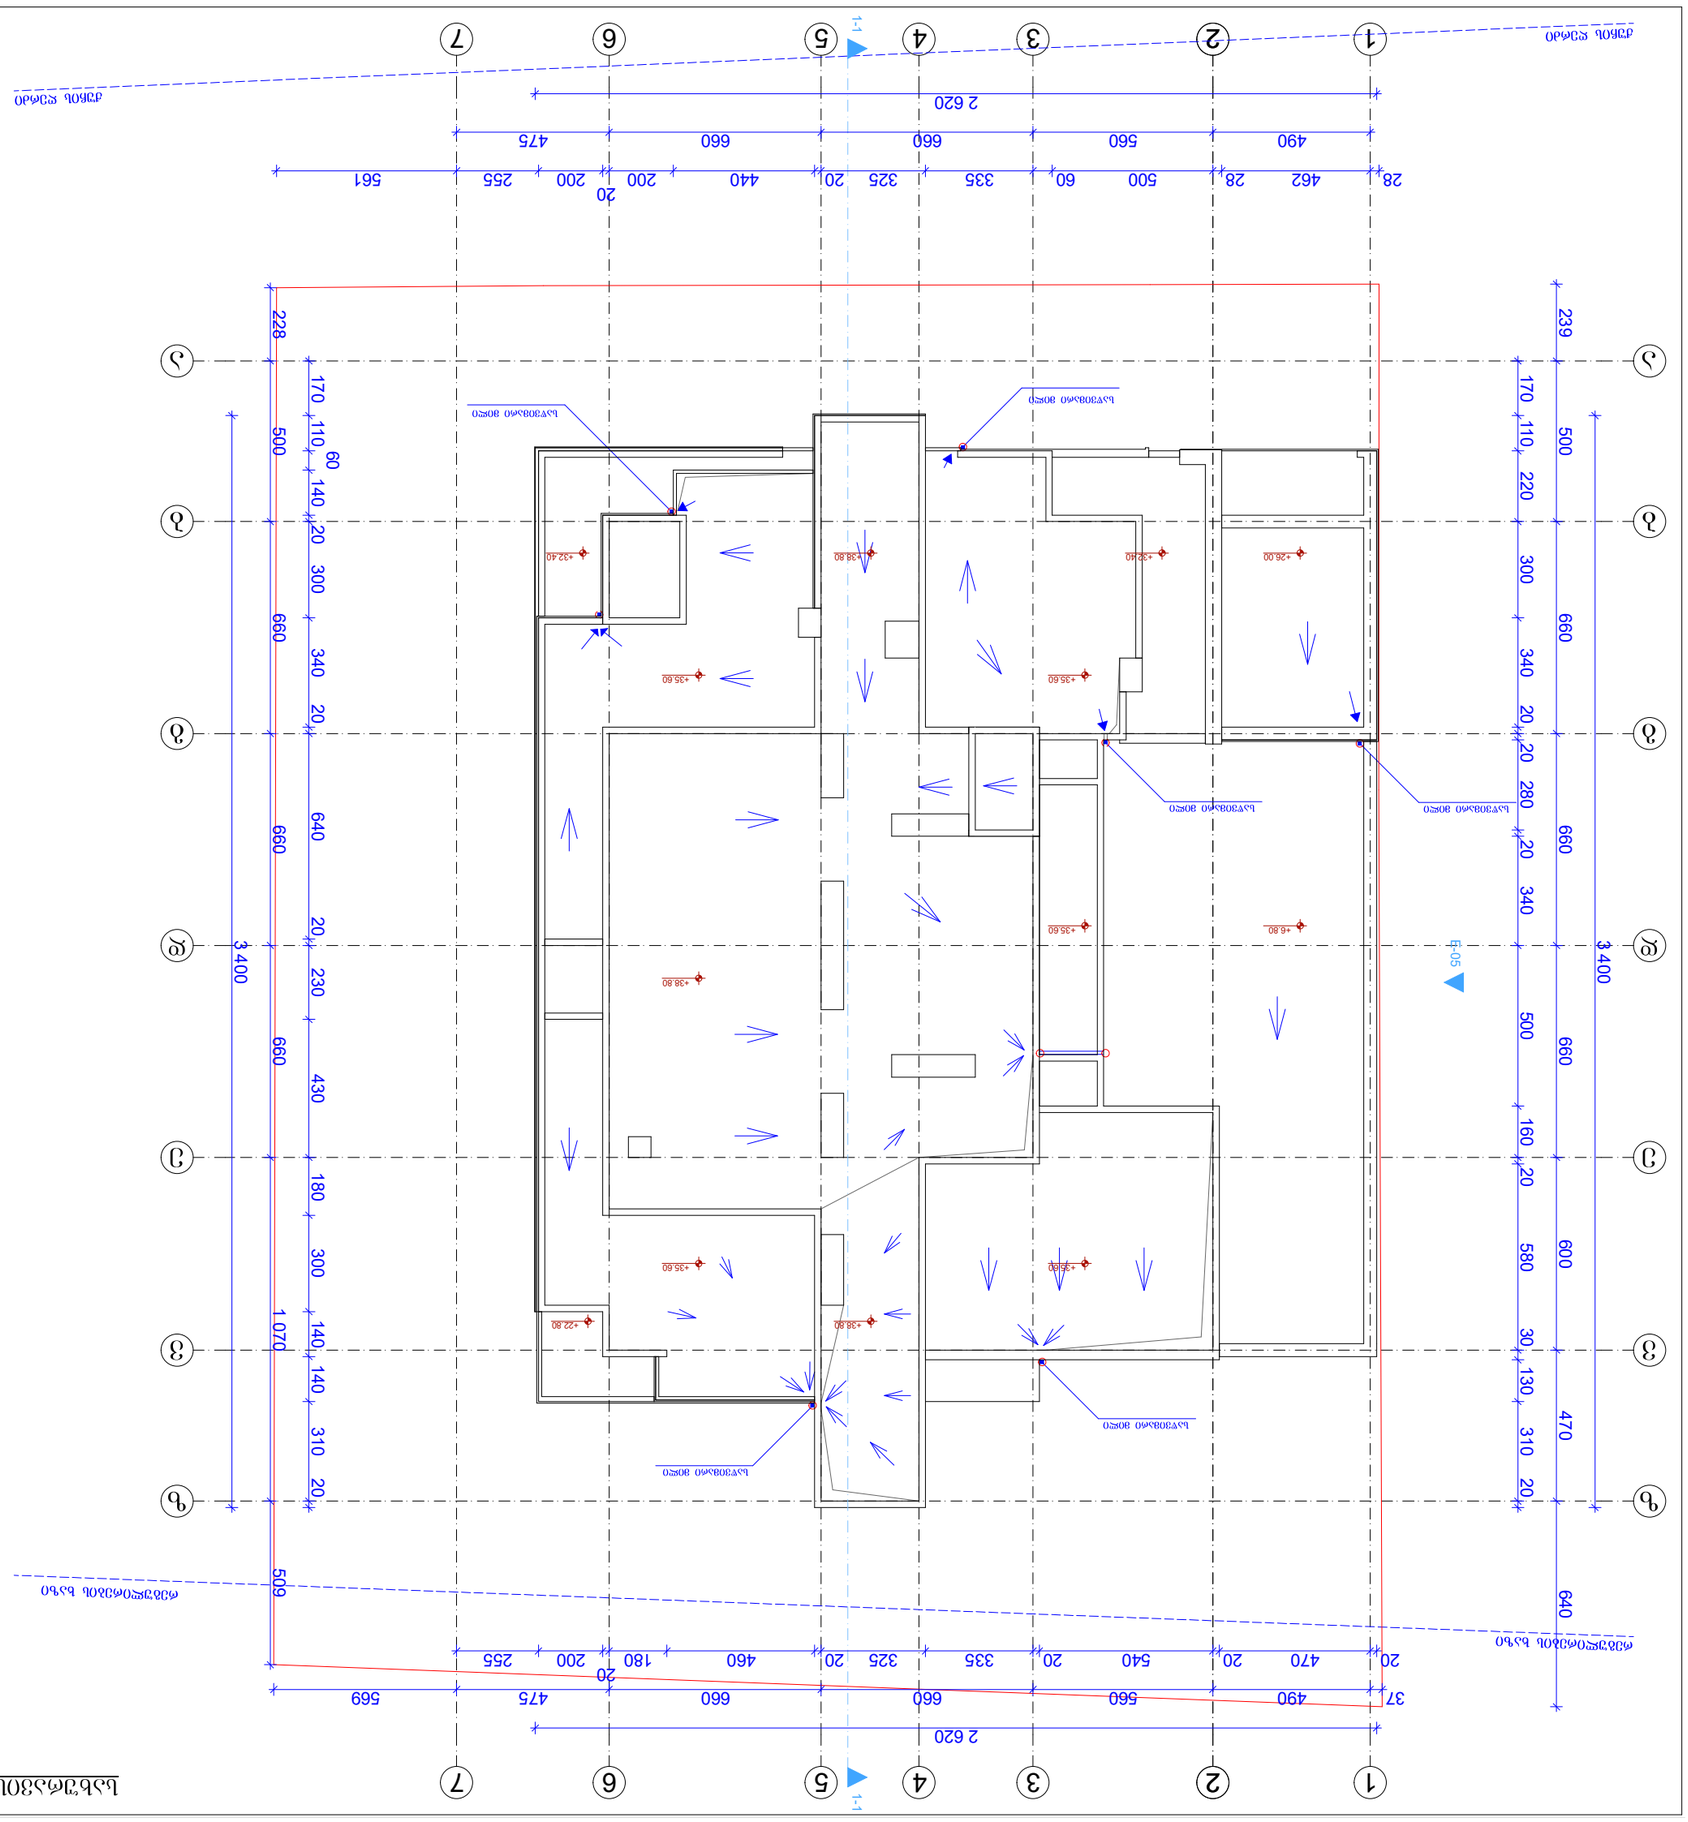









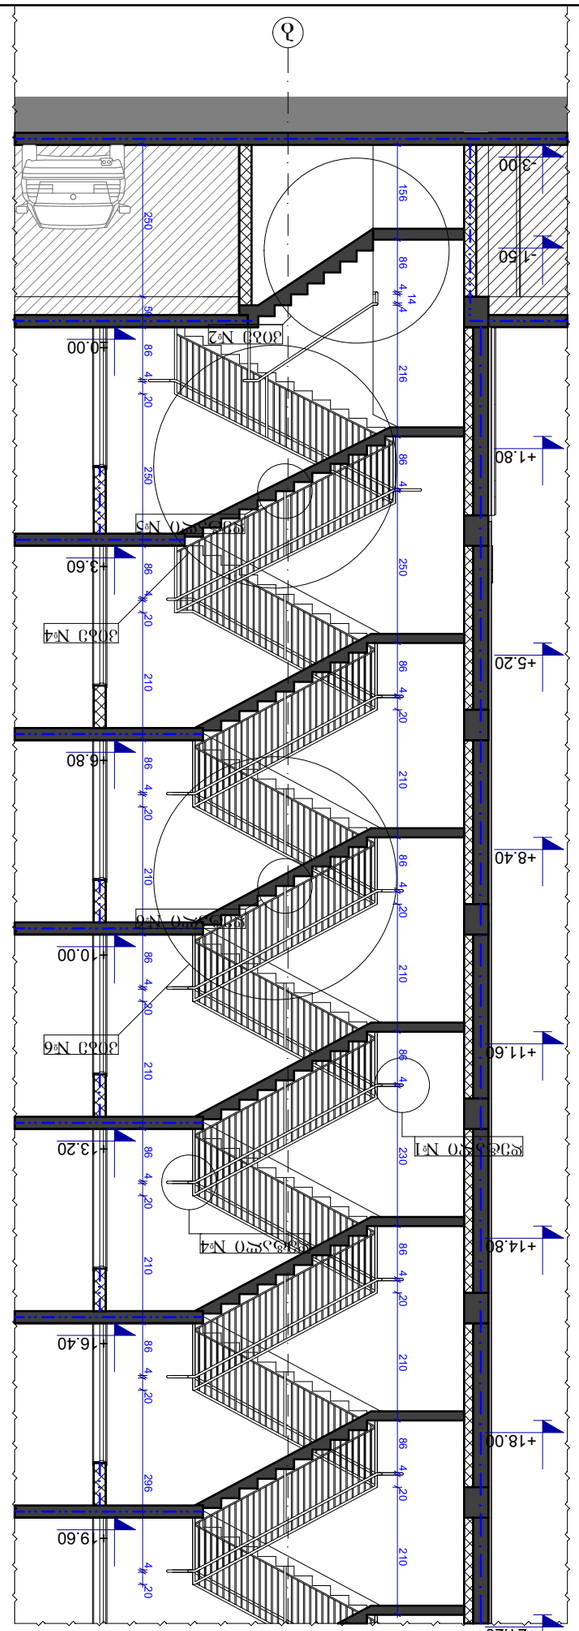


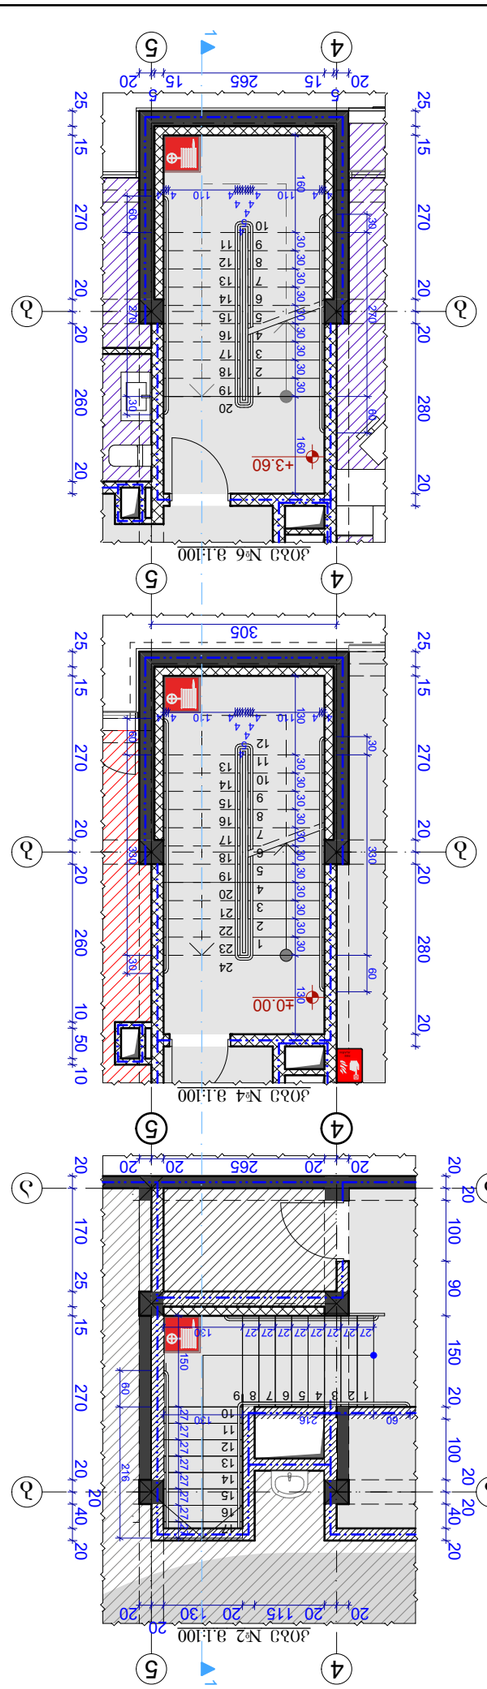


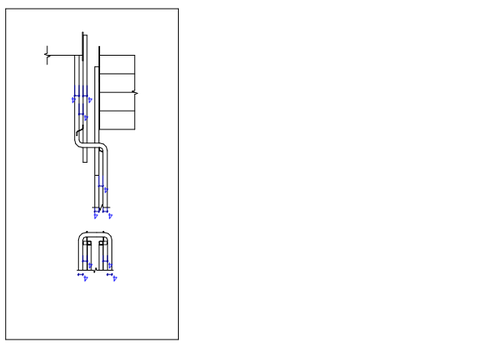


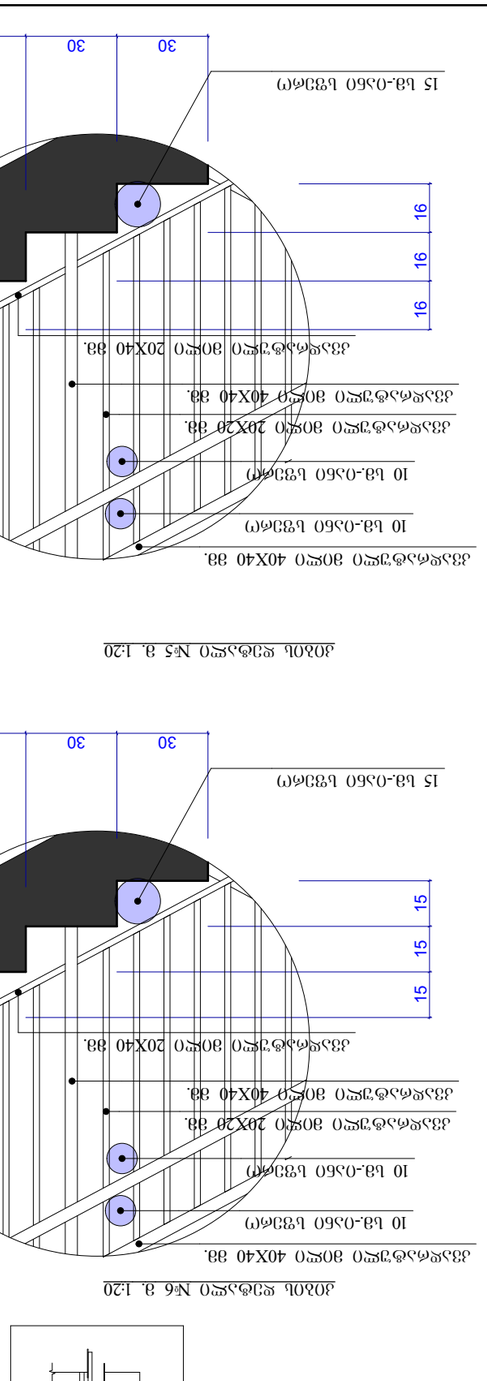



















ჭრილი 1-1 მ. 1:100

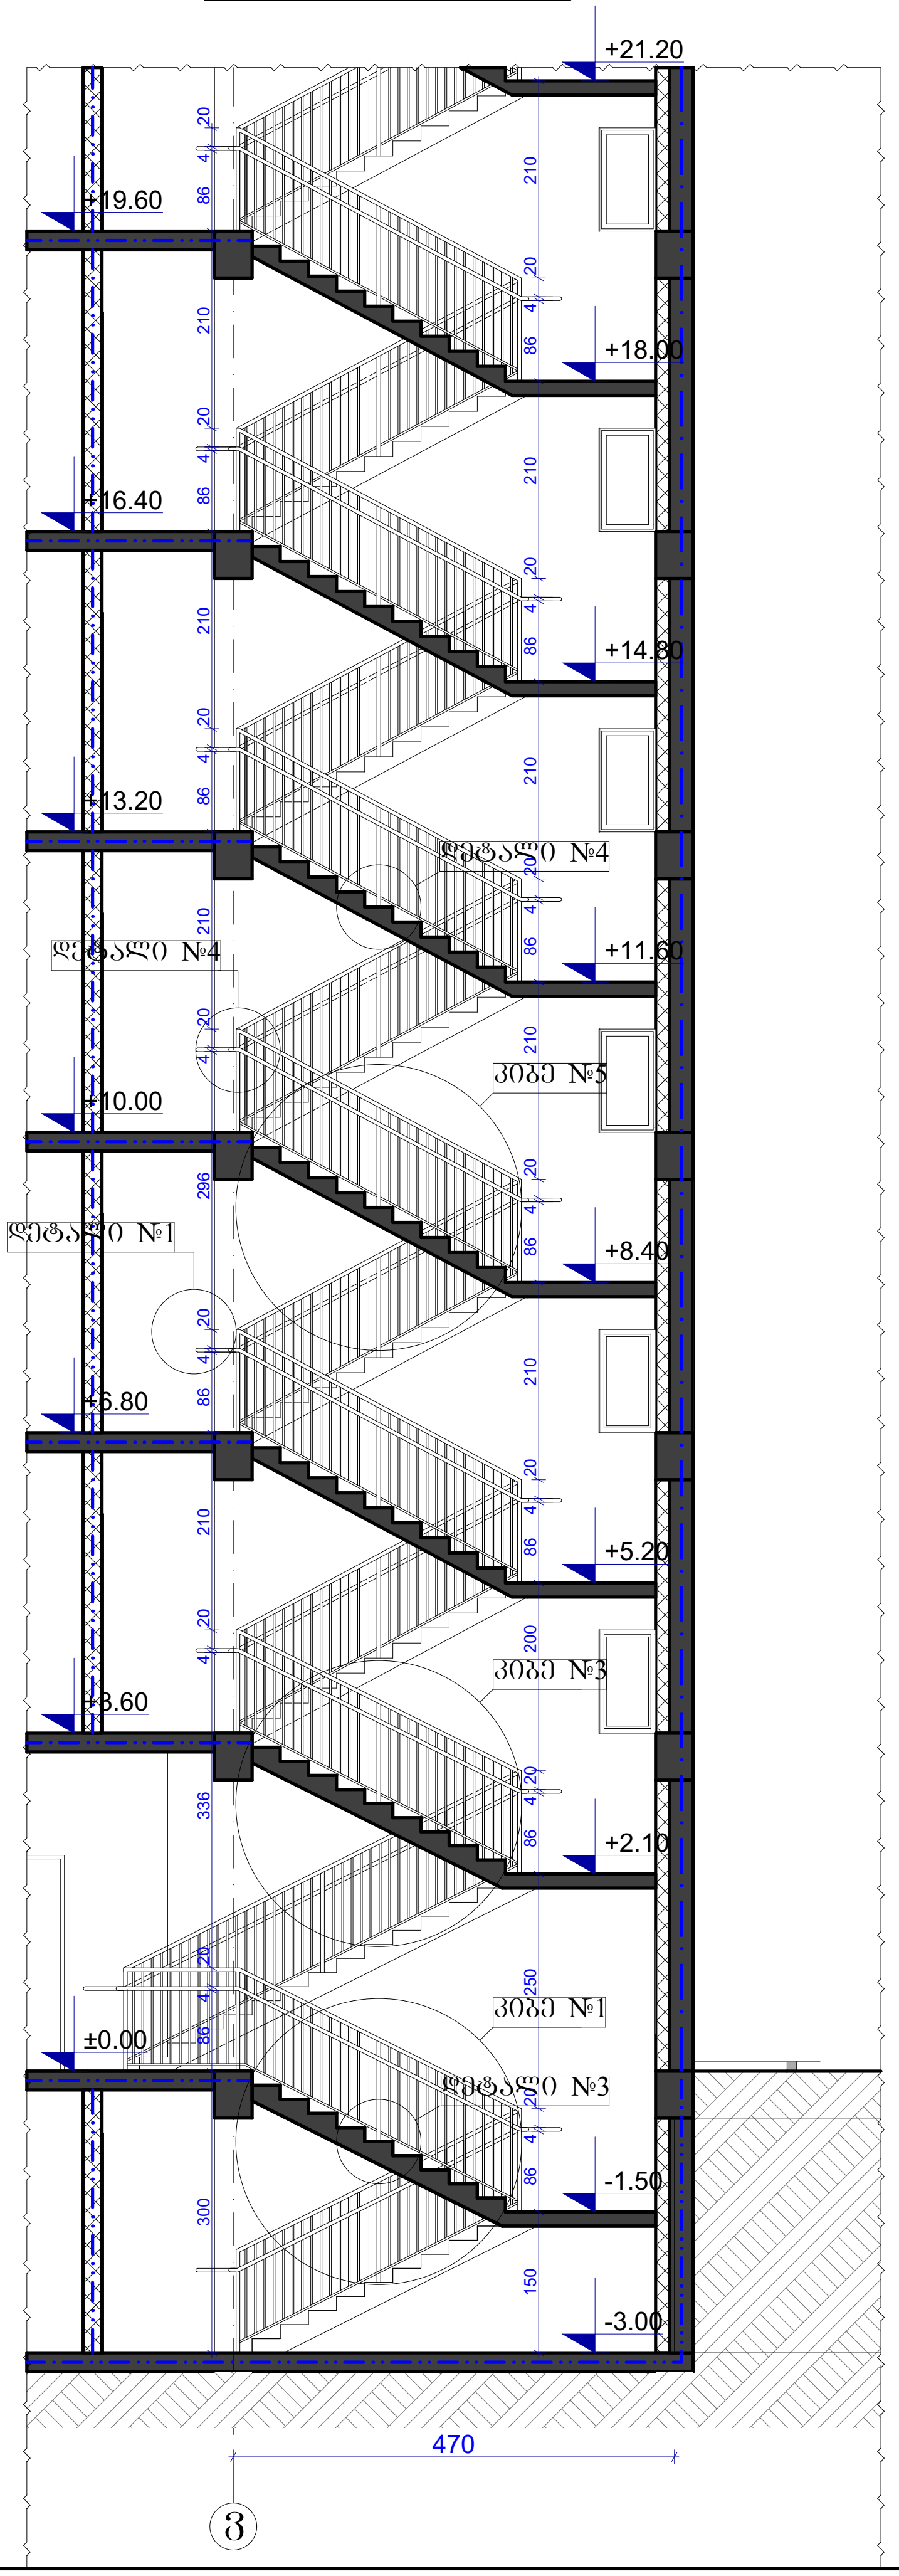

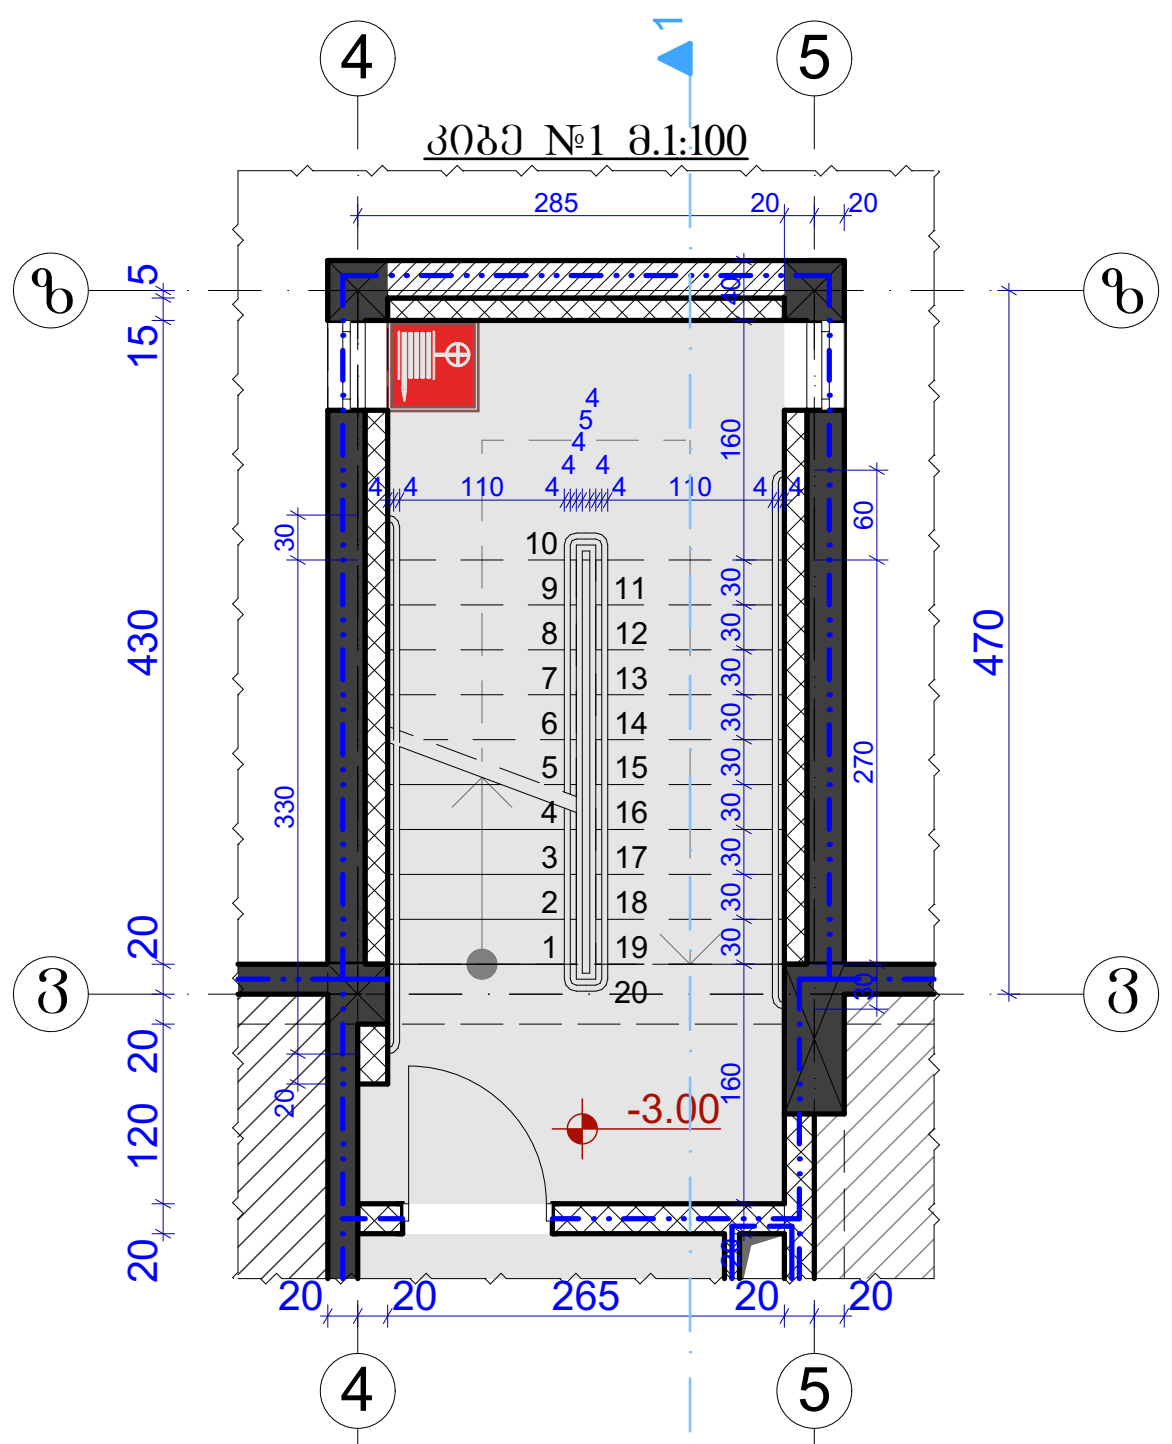

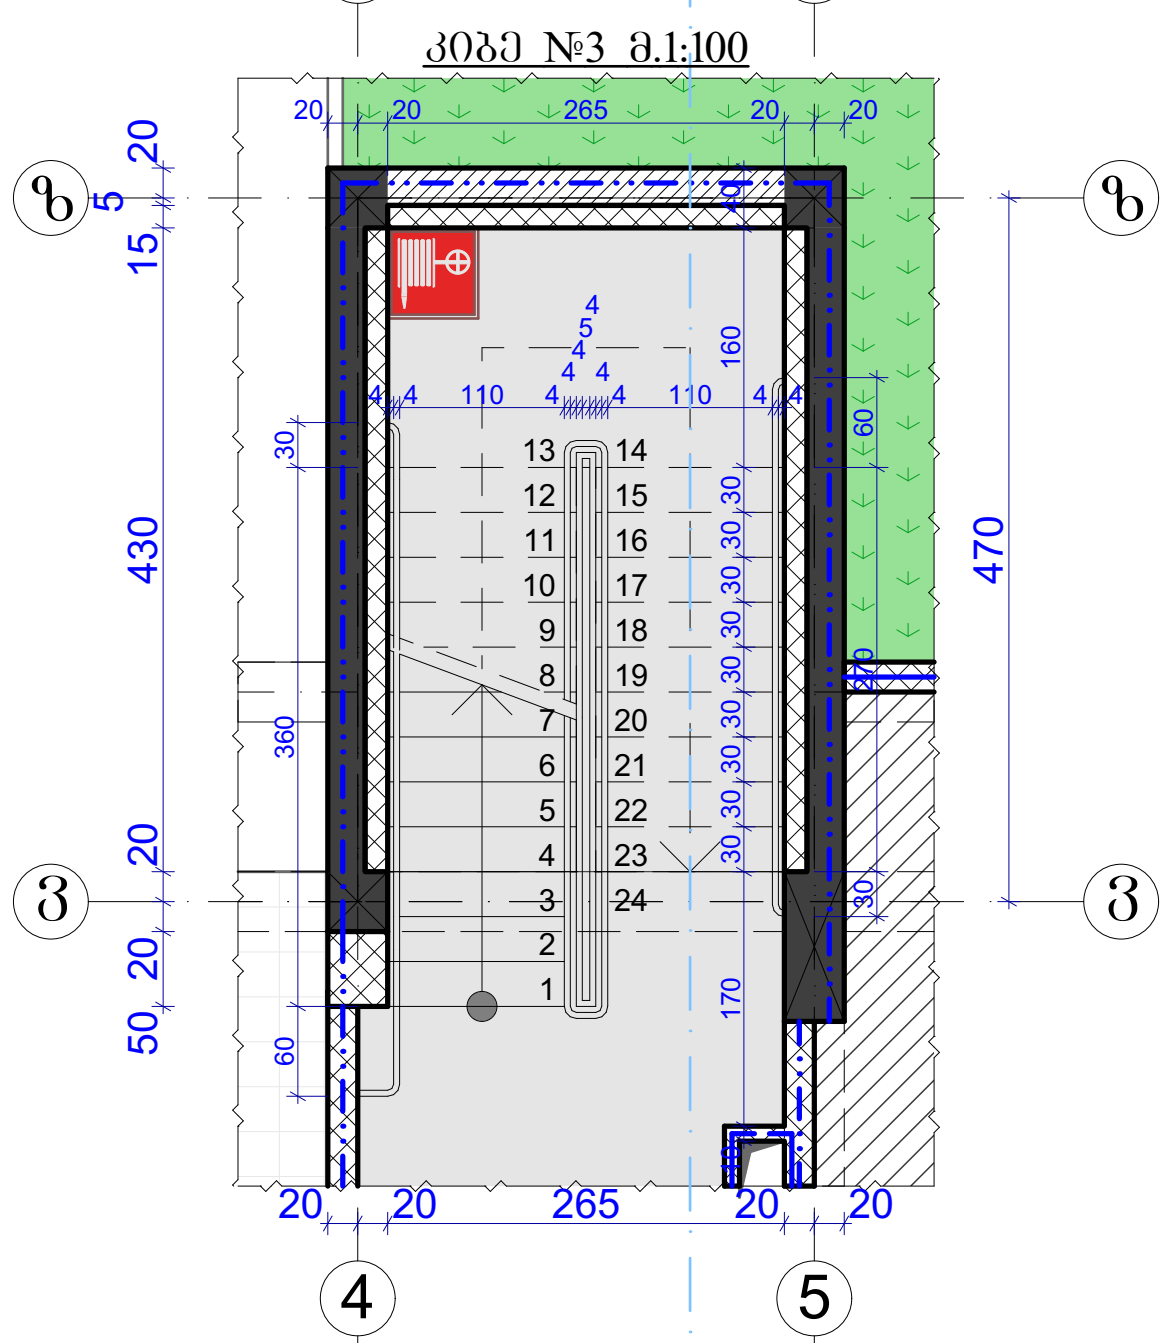

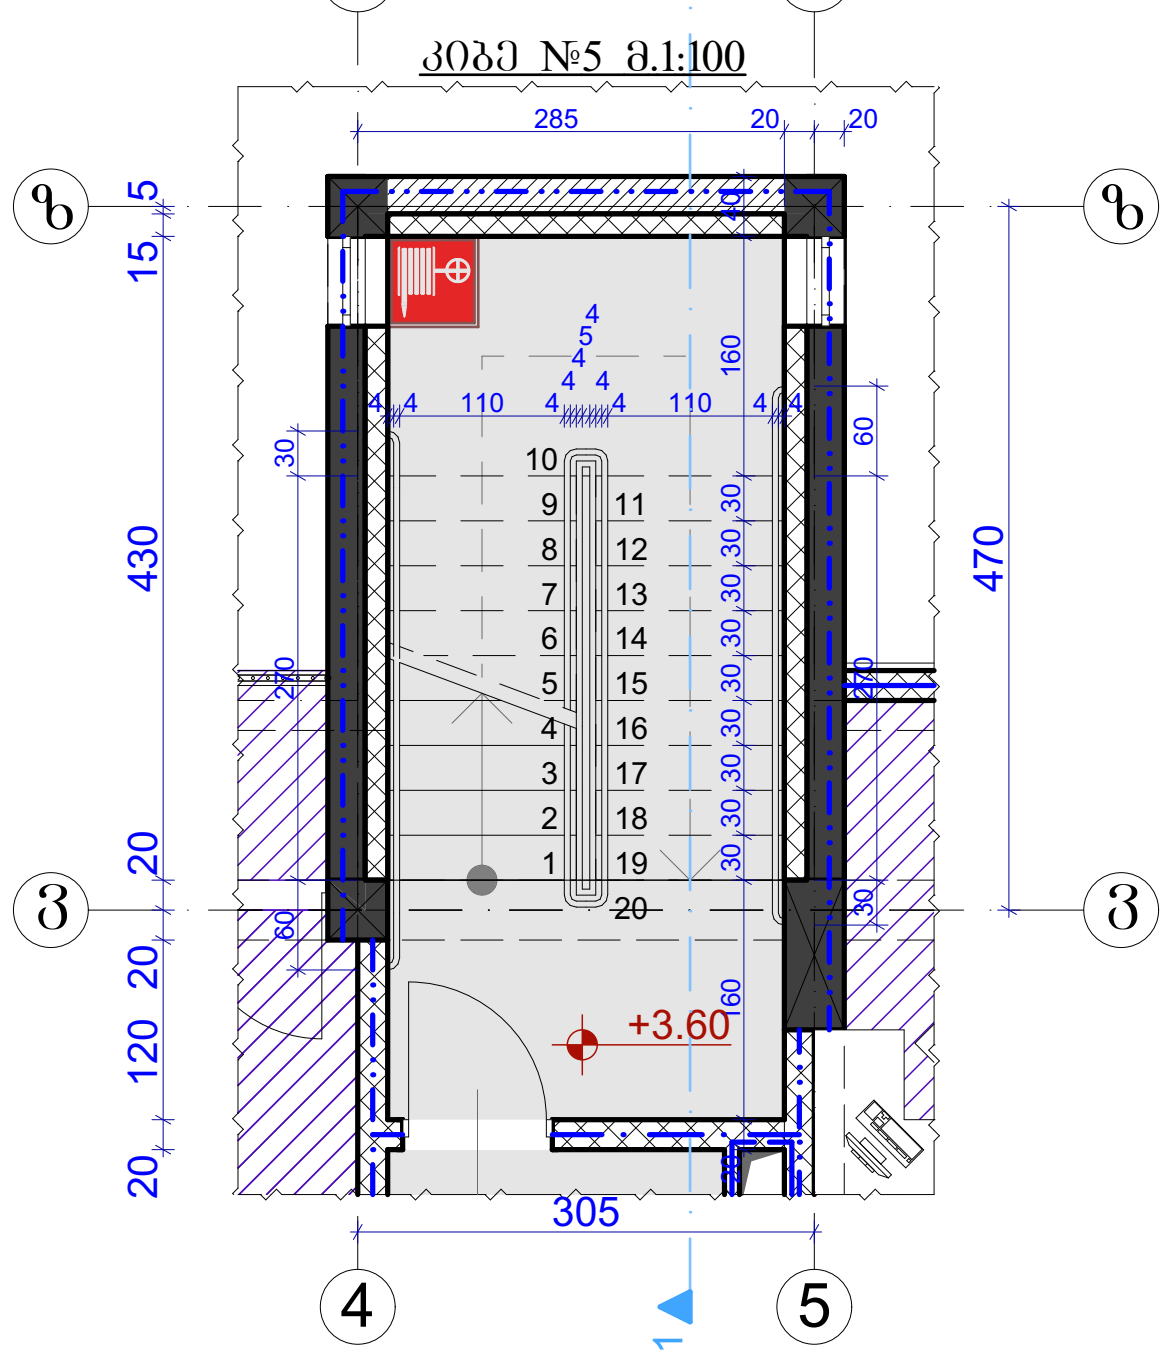

კიბის დეტალი №1 მ. 1:20

I ტიპის მეტალის სახელური

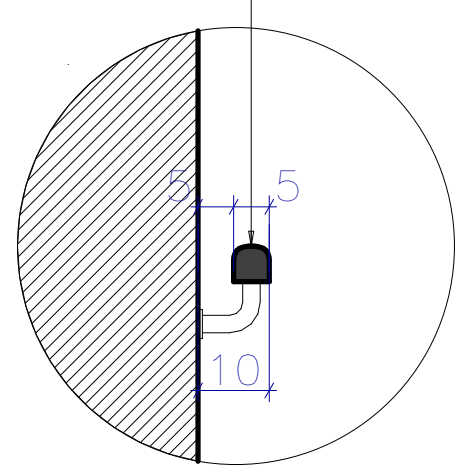

კიბის დეტალი №2 მ. 1:20

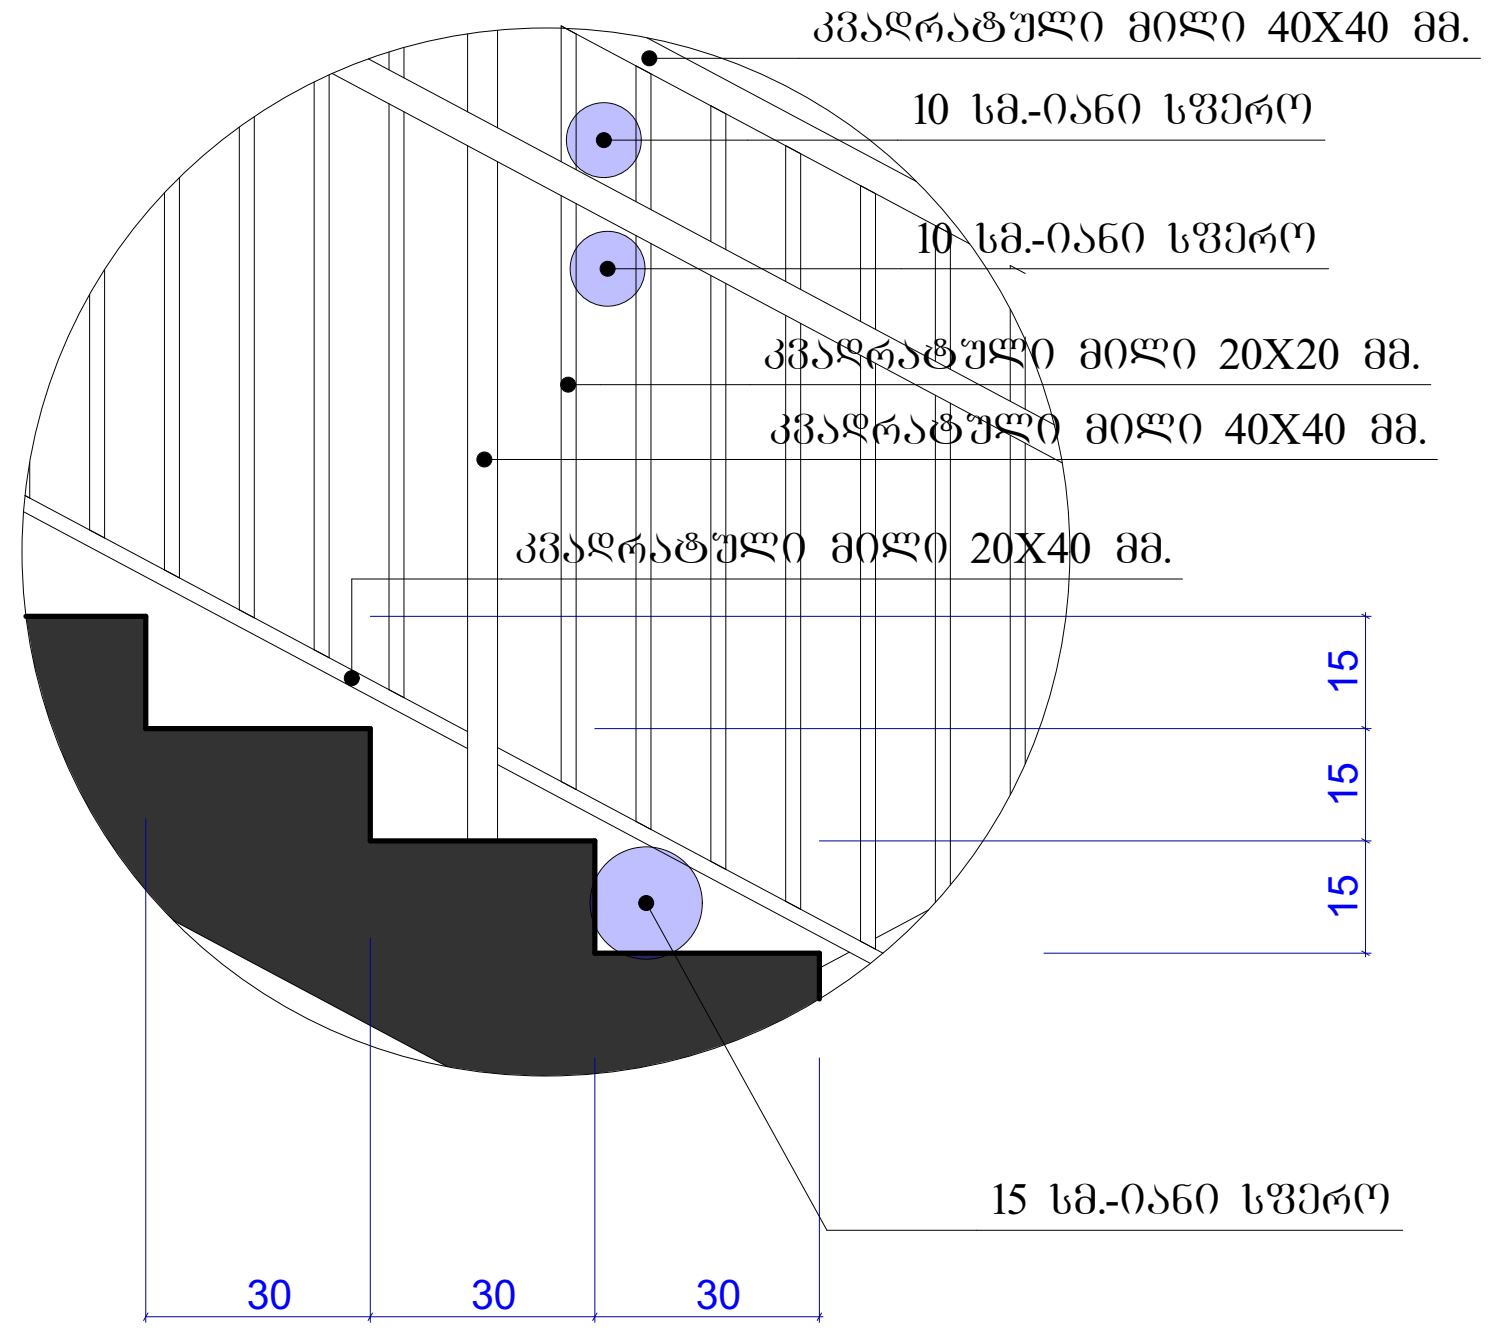

კიბის დეტალი №3 მ. 1:20

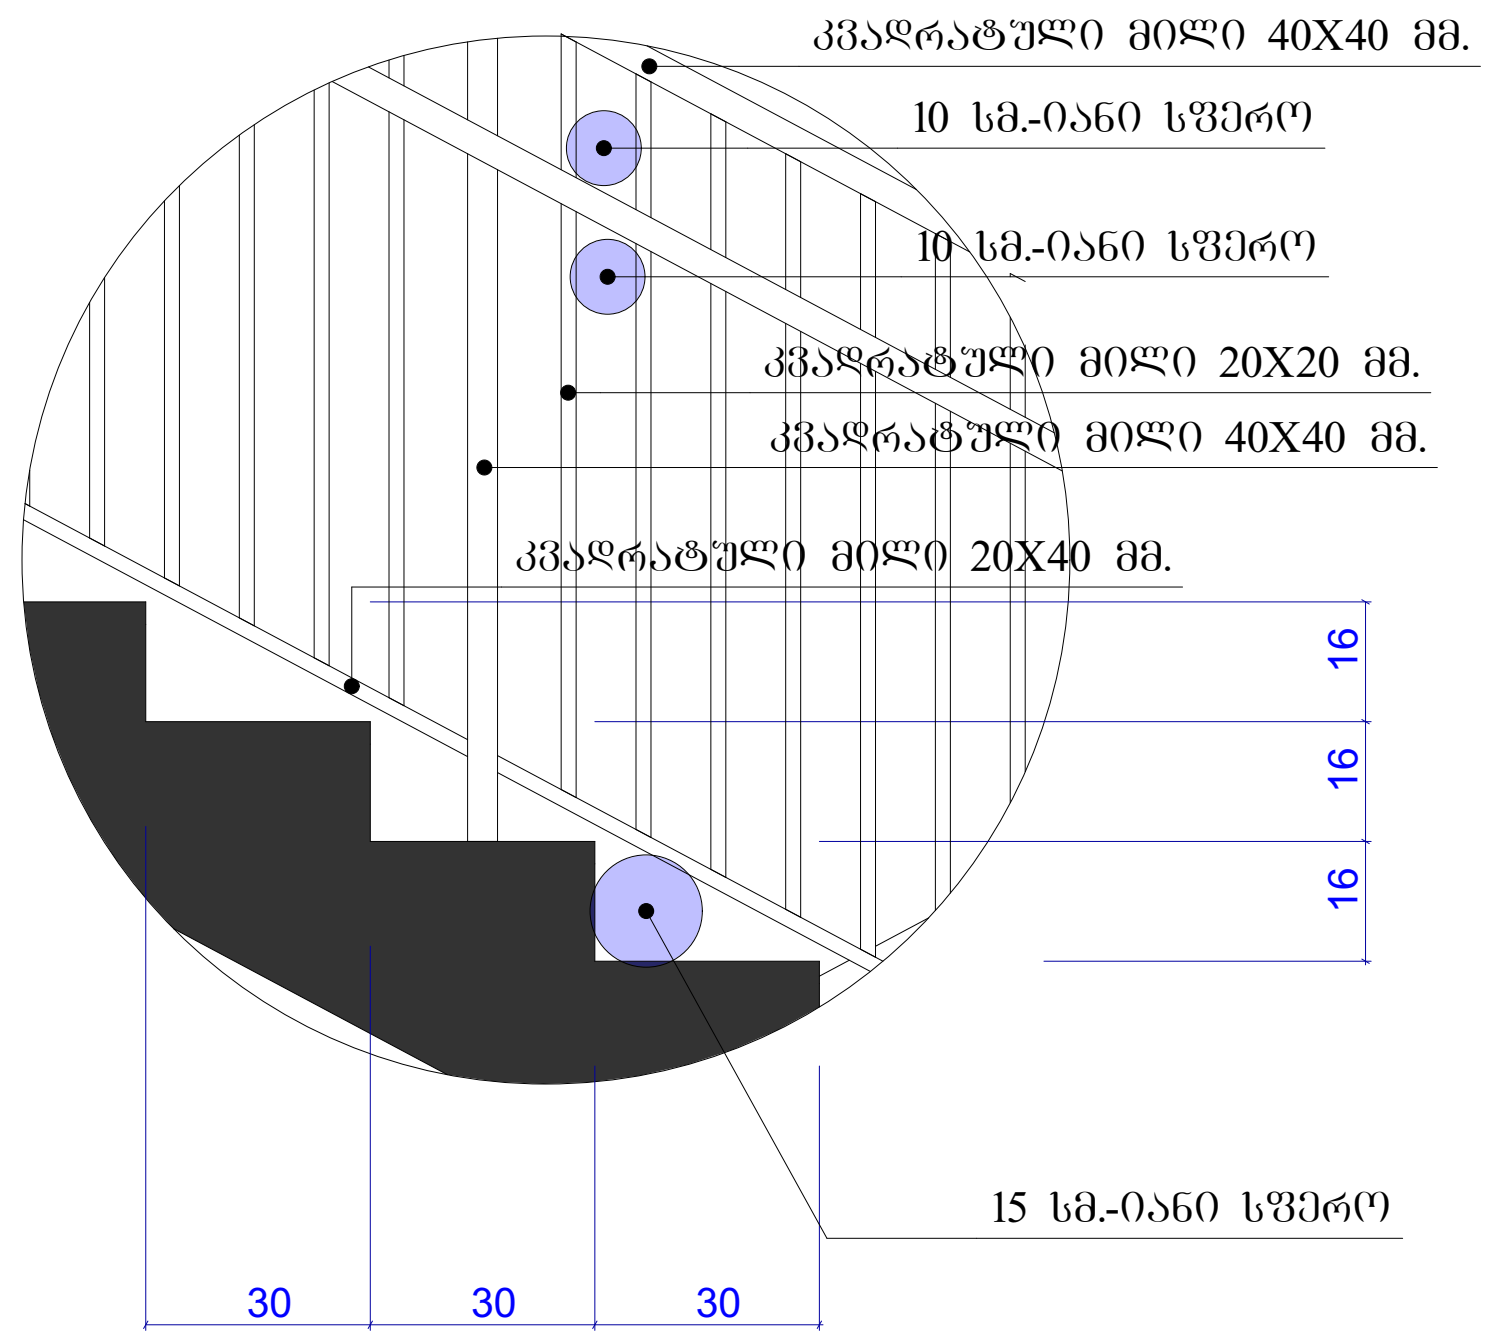

ფორმატი	დაკვეთა №	ფაილის სახელი
A-3		

ექსპლიკაცია:

შენიშვნები:

ზომები მოცემულია მეტრებში

+0.00=435.30 (აბს. ნიშნული)

პროექტის სახელწოდება:

ქ. თბილისში, მცხეთის გზის მიმდებარედ (ნაკვ. №01.72.14.034.968) შ.პ.ს. "თორის" კუთვნილ მიწის ნაკვეთზე მრავალფუნქციური კომპლექსი/შენობის არქიტექტურული პროექტი

	გვარი	ხელმოწერა
დირექტორი:	ნ. კარანაძე	
მთ. არქიტ.:	თ. დათებაშვილი	
არქიტექტორი:	გ. დათებაშვილი	
შეასრულა:	ბ. გვანცელაძე	

მისამართი

შპს "NDN.GROUP"

მასშტაბი	1:100 1:20	კიბის დეტალები
თარიღი	2019	

სტადია	ფურცელი	ფურცლები
ა.პ.	A-401	36