



ფასადი 1-7 ღერძებში მ. 1:100

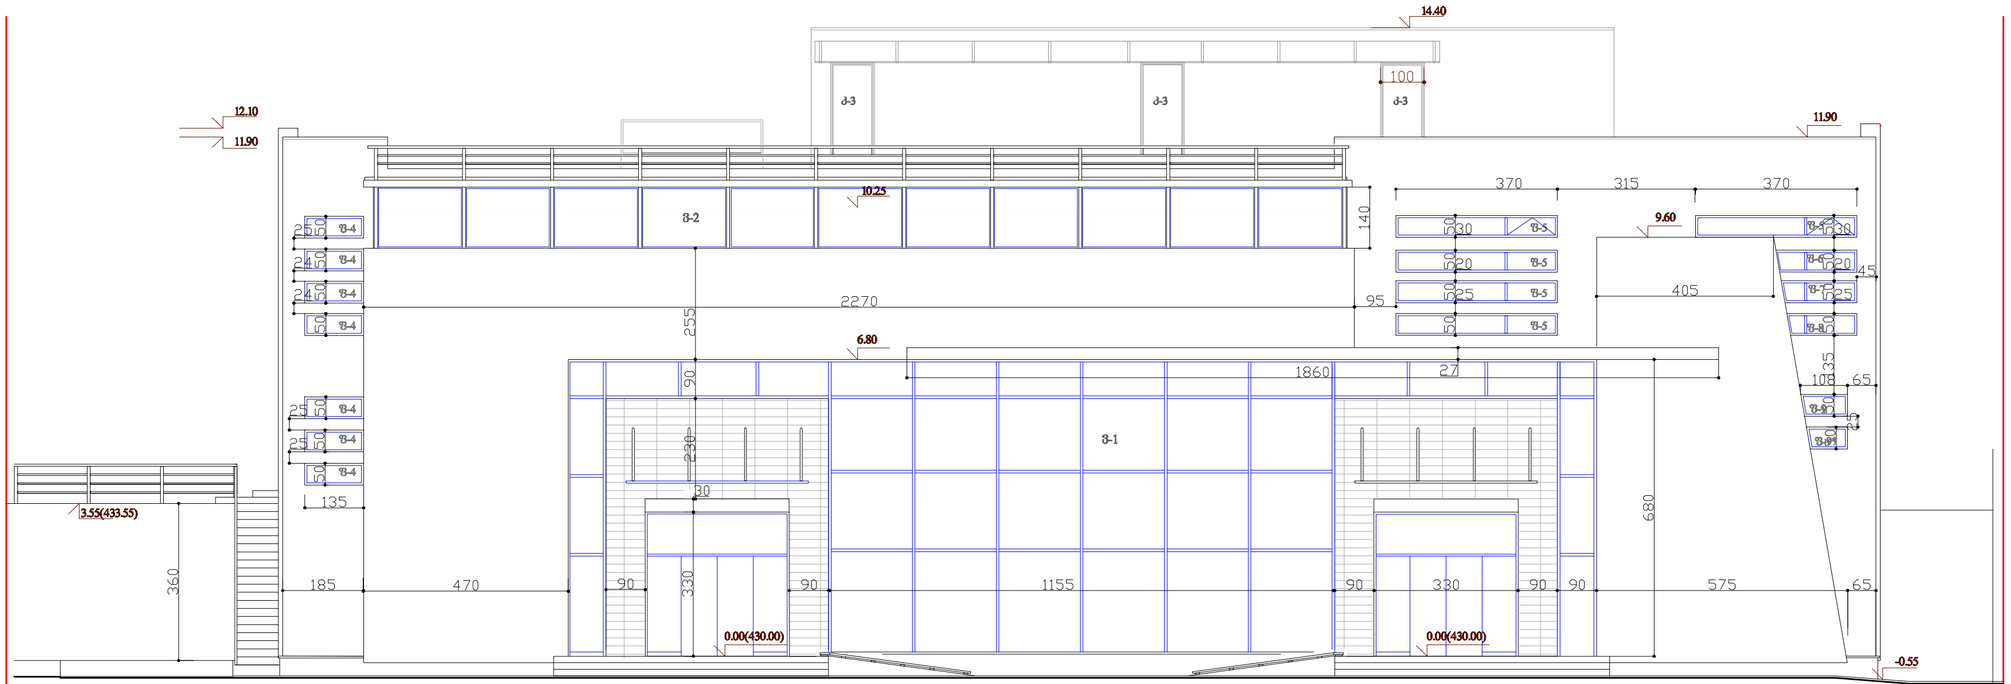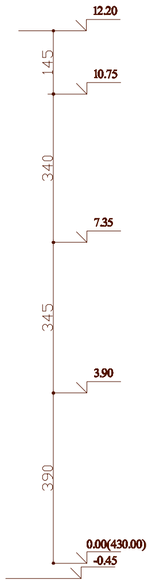


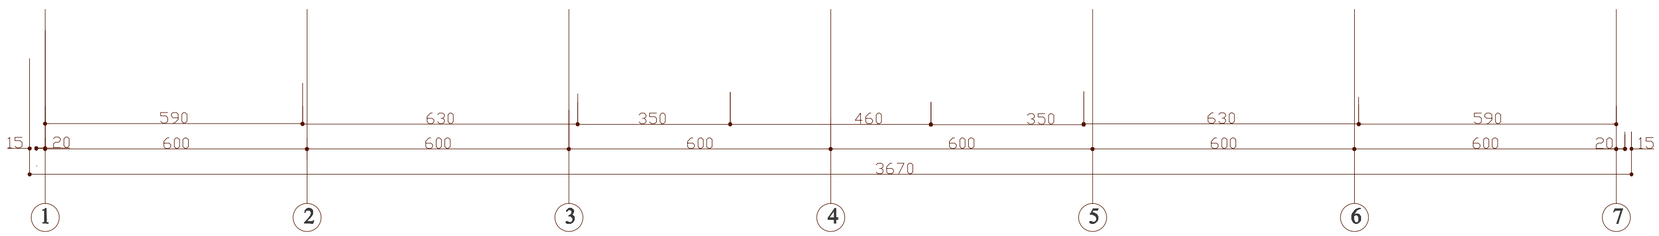

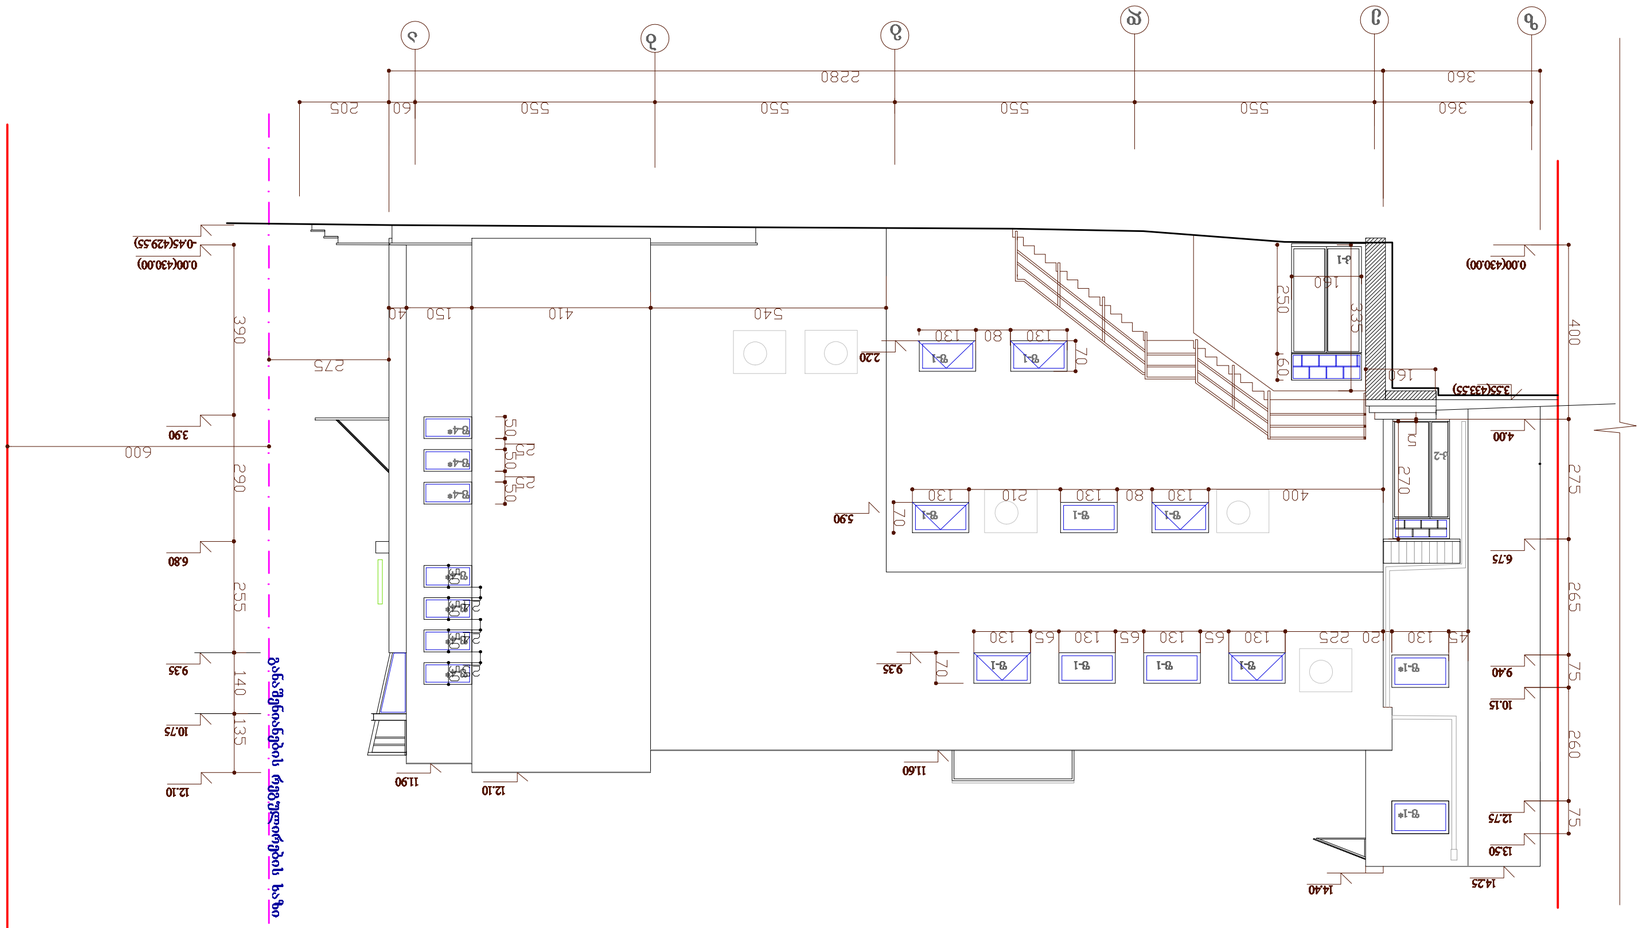


დირექტორი		ა. გულიევი	ქ. თბილისი, აღმაშენებლის ხეივანი	embawood
პრ.მთ.არქიტ.		მ.მურჯიკნელი	შპს "ემბავუდ ჯორჯიას"-ს საკუთრებაში არსებულ ნაკვეთზე ასაშენებელი სამაჭრო ობიექტის პროექტი	შ.პ.ს. „ემბავუდ ჯორჯია"
			არქიტექტურული ნაწილი	დაგეგმა: 2013წ.
			ფასადი "1-7" ღერძებში	სტადია / ფურცელი / მასშტაბი
				მ.პრ. / ა-6 / 1:100


ა
ბ
გ
დ
ე
ვ
ზ
360
550
550
550
550
550
60
205
2280
360
400
275
265
75
260
75
6.75
9.40
10.15
12.75
13.50
14.25
14.40
11.60
12.10
11.90
0.00(430.00)
-0.45(429.55)
3.55(433.55)
4.00
6.80
9.35
10.75
12.10
390
600
290
255
140
135
275
390
410
540
150
40
160
250
335
60
70
130
80
130
2.20
400
130
80
130
210
130
5.90
70
270
130
45
20
225
130
65
130
65
130
65
130
65
130
9.35
70
ფ-1
ფ-1*
ფ-2
ფ-4*
ფ-4*
ფ-4*

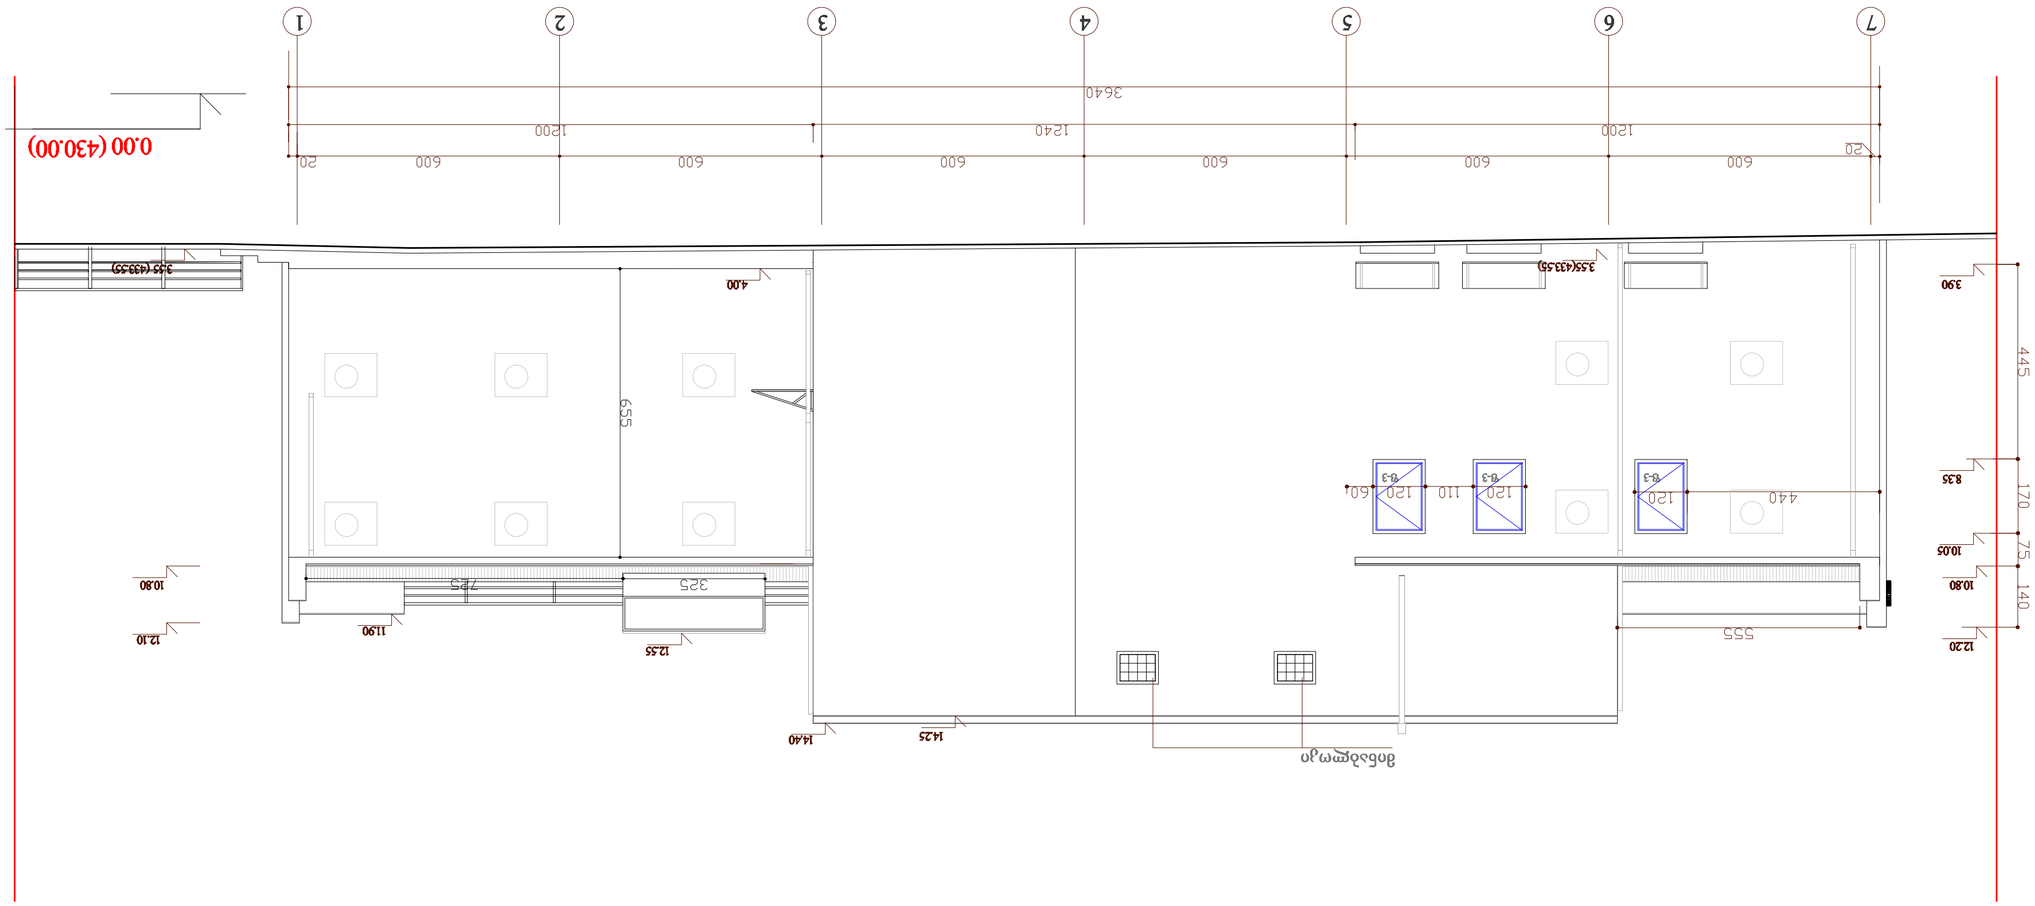



ფასადი 1-7 ღერძებში მ. 1:200

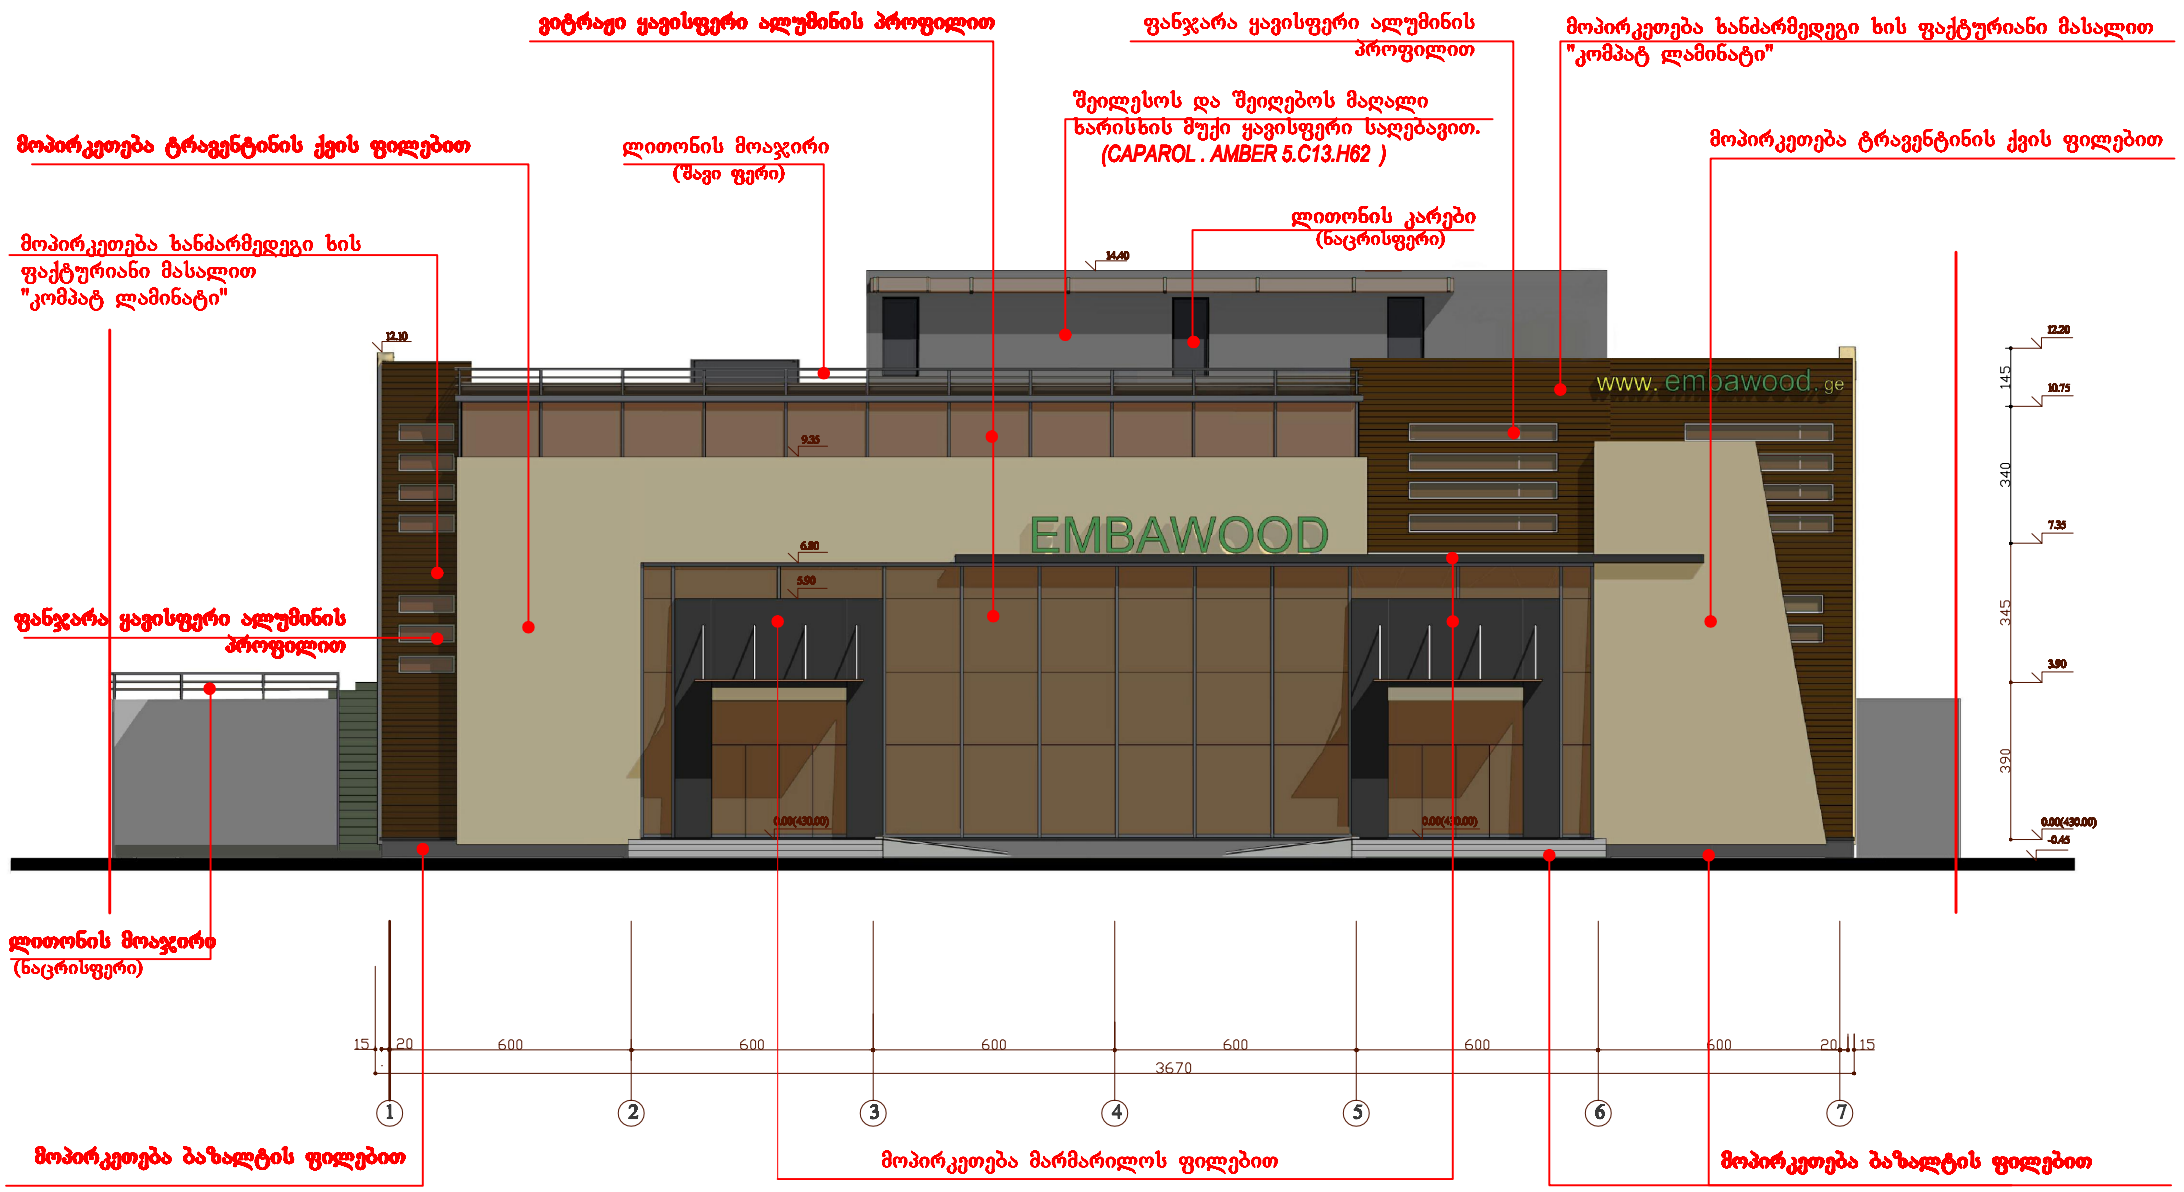


			არქიტექტურული ნაწილი	დეკემბერი 2013წ.
			ფასადი "1-7" ღერძებში	სტადია / ფურცელი / ფურცლები: პ / ა-6 / 1:100

ფასადი ა-ზ ღერძებში მ. 1:200

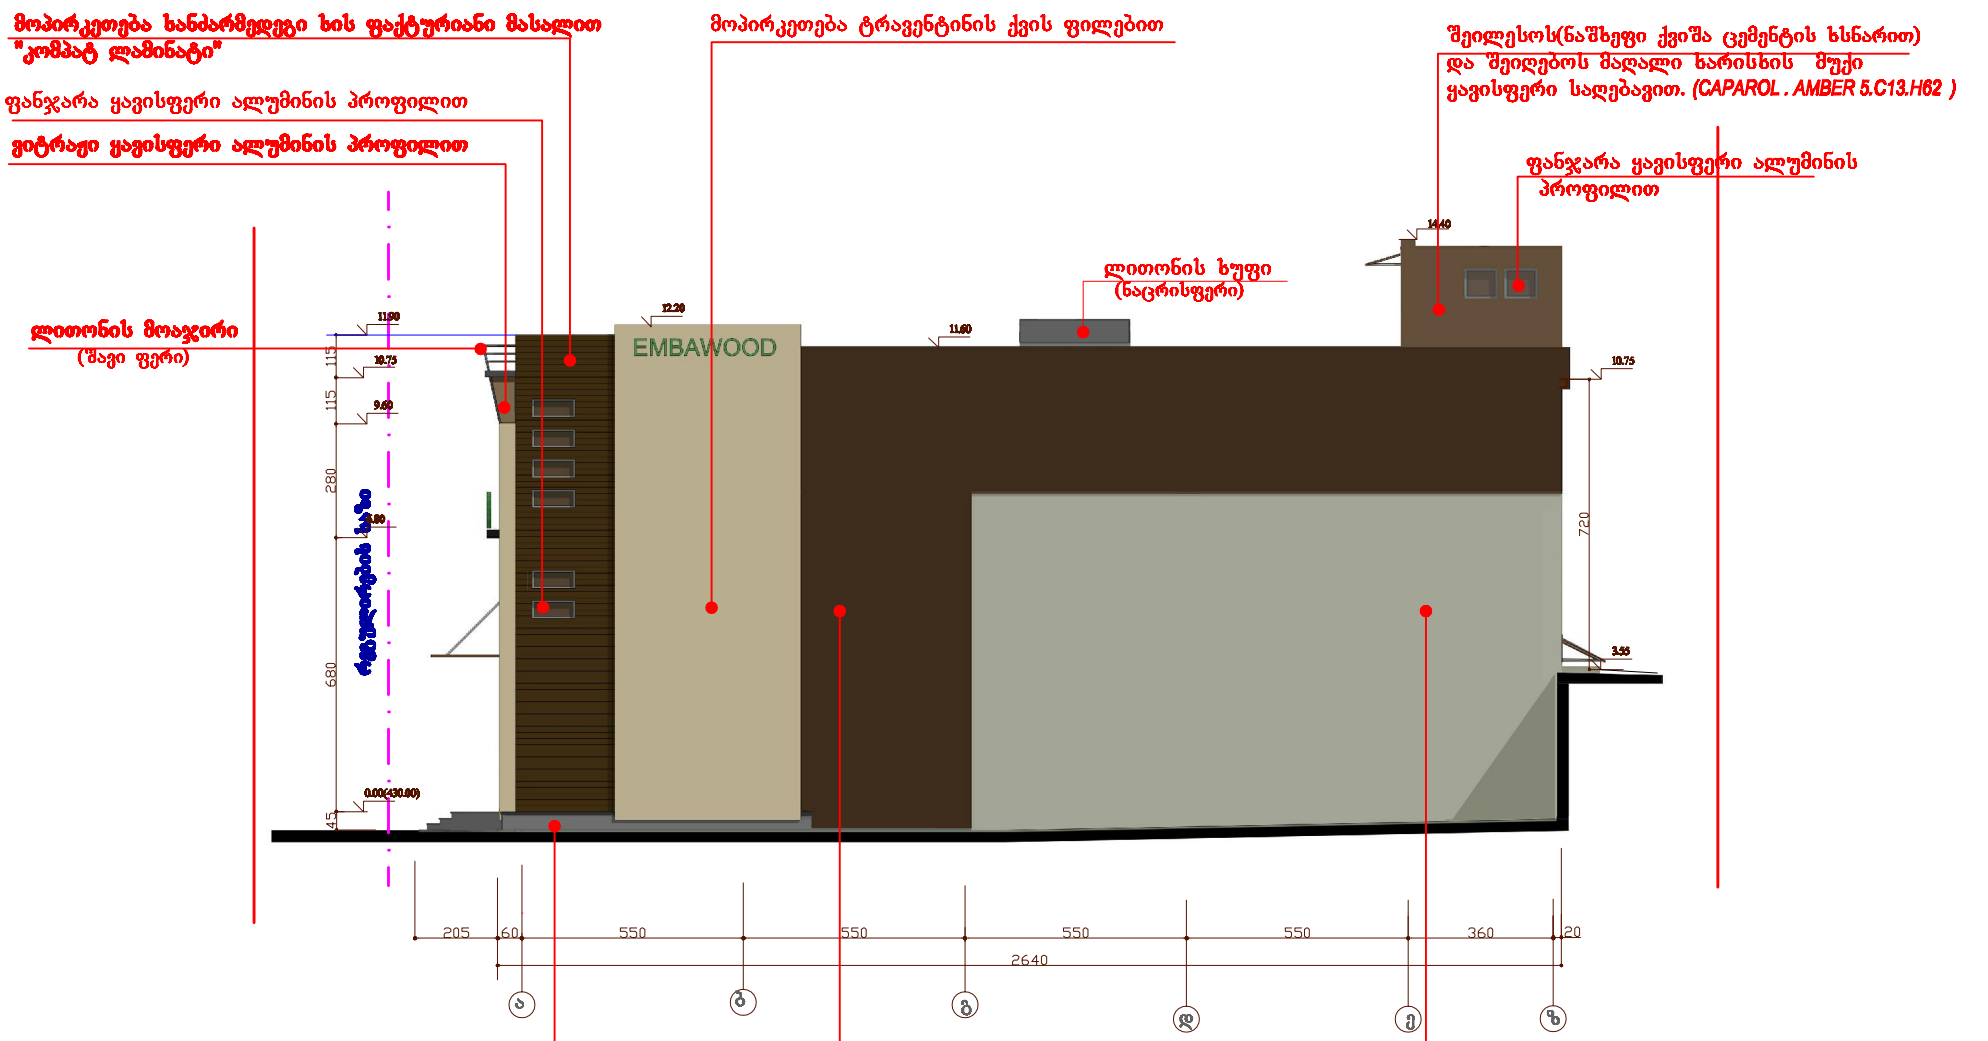


			არქიტექტურული ნაწილი	რაქტ. 2013წ.
			შპალი "ა-ზ" ღერძებში	სტადია / ფურცელი / ფურცლები
				მ.პრ. ა-7 1:100

ფასადი ზ-ა ღერძებში მ. 1:200

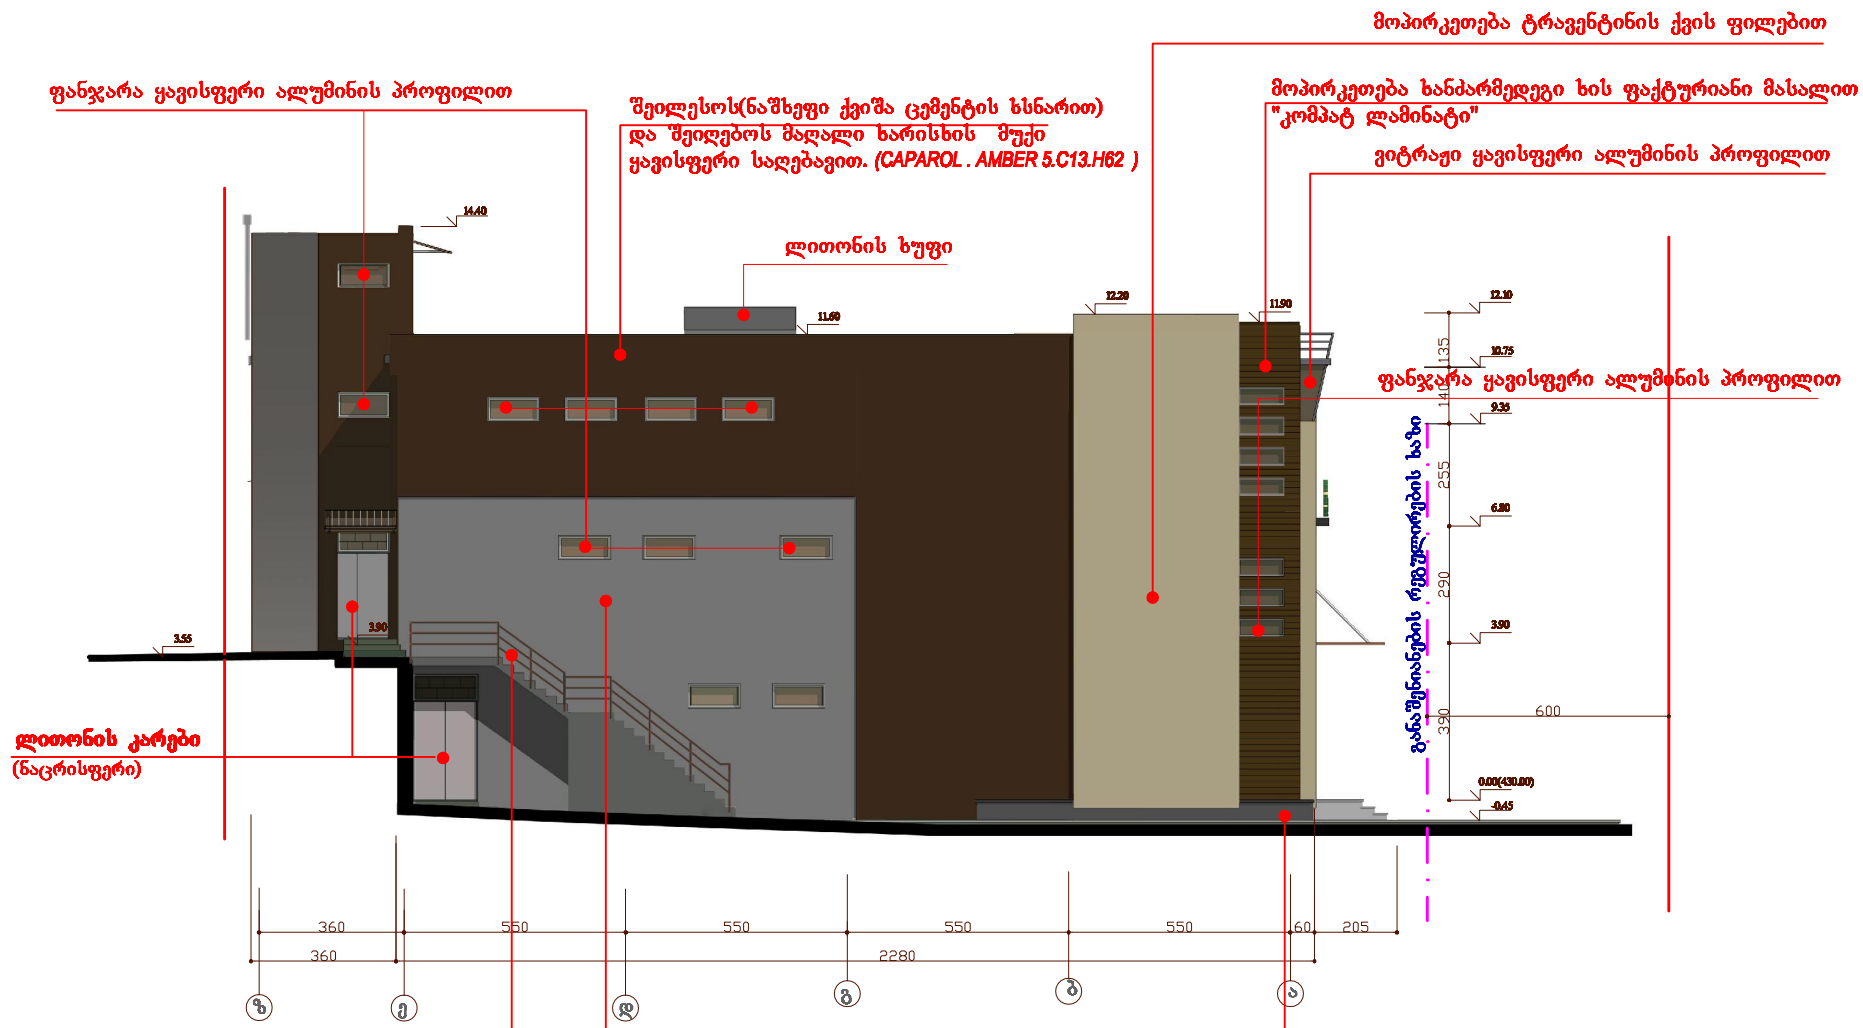

			არქიტექტურული ნაწილი	2013წ.
			ფასადი "ზ-ა" ღერძები	სტადია / ფურცელი / ფურცლების
				მ.პრ. / ა-1 / 1:100

ფასადი 7-1 ღერძებში მ. 1 :100

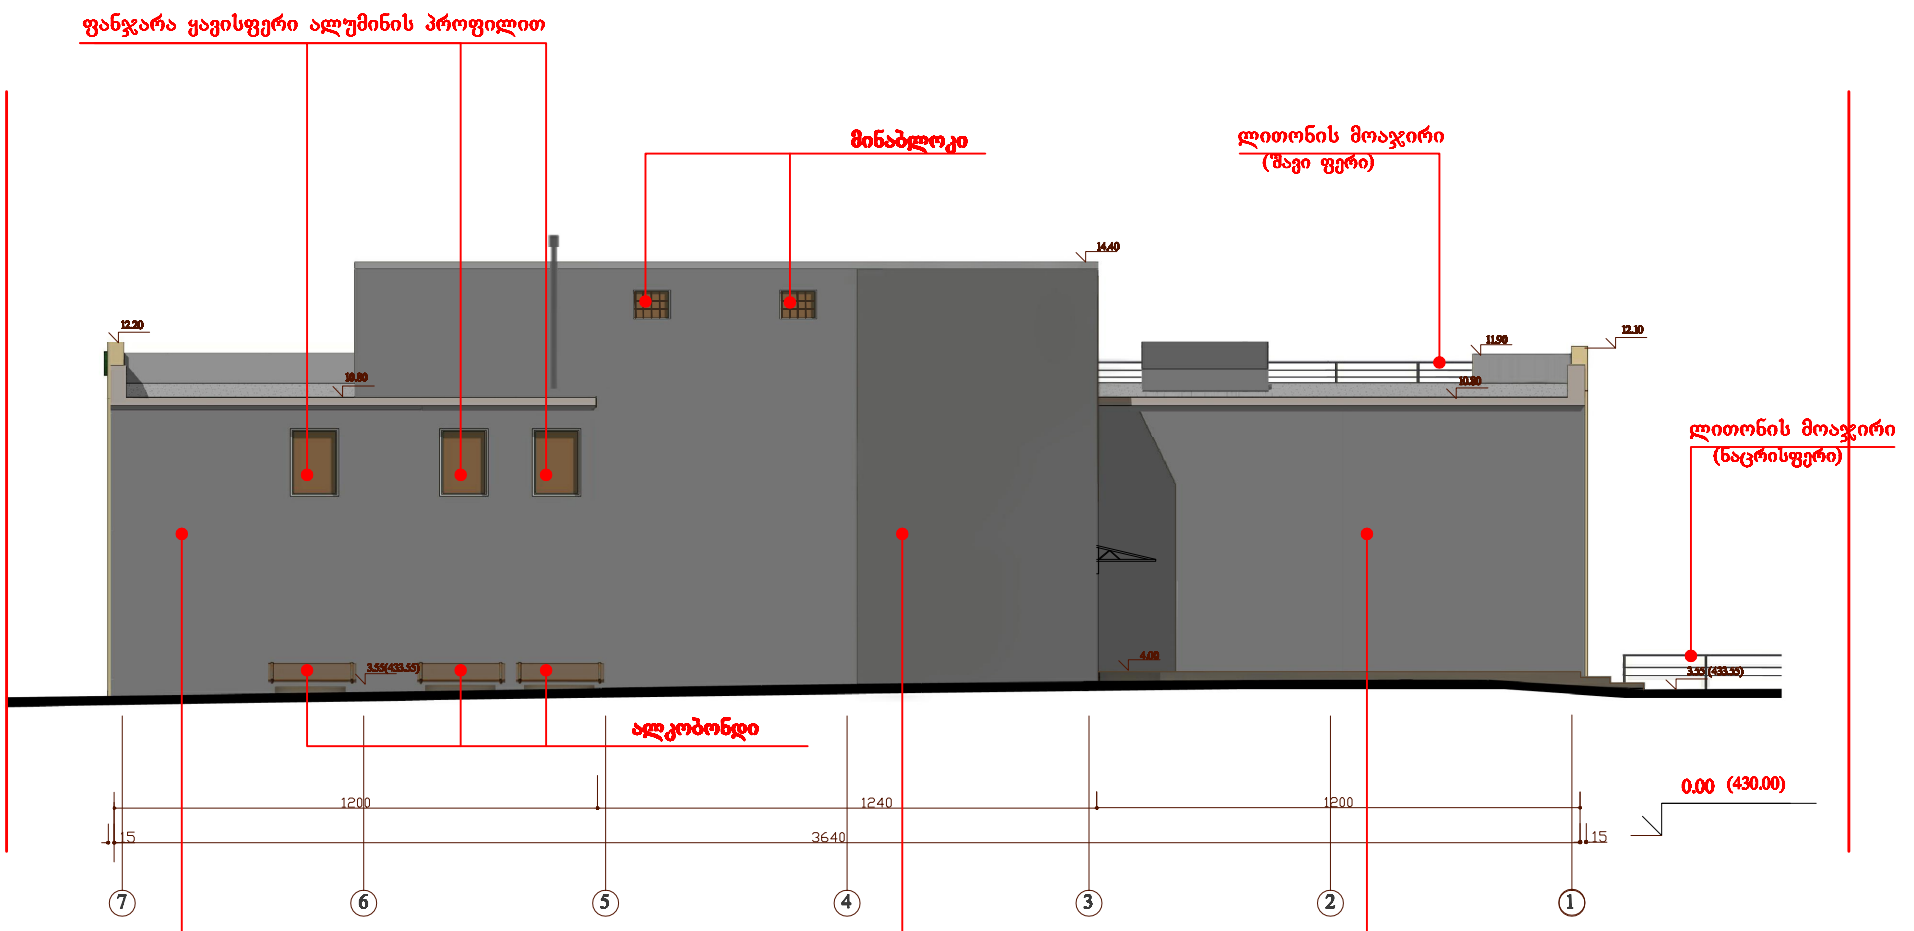

ლესვა (ნაშხეფი ქვიშა-ცემენტის ხსნარი). შეიღებოს მაღალი ხარისხის ფასადის (ღია კაკაოსფერი) საღებავით. *(CAPAROL . CITRUS 50.L38.c13.H92)*

ლესვა (ნაშხეფი ქვიშა-ცემენტის ხსნარი). შეიღებოს მაღალი ხარისხის ფასადის (ღია კაკაოსფერი) საღებავით. *(CAPAROL . CITRUS 50.L38.c13.H92)*

შემსრულებელი		ა. ბუხნიკაშვილი	ქ. თბილისი, აღმაშენებლის ხიდასთან	embawood
არქიტექტორი		გ.ფხაკაძე	შპს "ემბაუდ ჯორჯია"-ს საკუთრებაში არსებულ ნაკვეთზე ასაშენებელი სამრეწო ობიექტის პროექტი	შ.პ.ს. „ემბაუდ ჯორჯია"
			არქიტექტურული ნაწილი	2013წ.
			ფასადი "7-1" ღერძებში	სტადია: შემოქმედი; მასშტაბი:
				მ.პ. ა-9 1:100