PRODUCED BY AN AUTODESK EDUCATIONAL PRODUCT

מגרש			
מספר תא שטח			
שטח התא			
אחוזי בניה			
מספר יח"ד			
מספר קומות			
גובה הבניין			
קווי בניין			
חניה			


מגיש התכנית:	
עורך התכנית:	
מודד:	
תאריך:	2013ע.

שם התכנית:	תב"ע מס' 3/מא/"בניה על עמודים"

H=L/Y

22.46/0.3=74.9

ჭრილი 2-2 მ. 1 :100

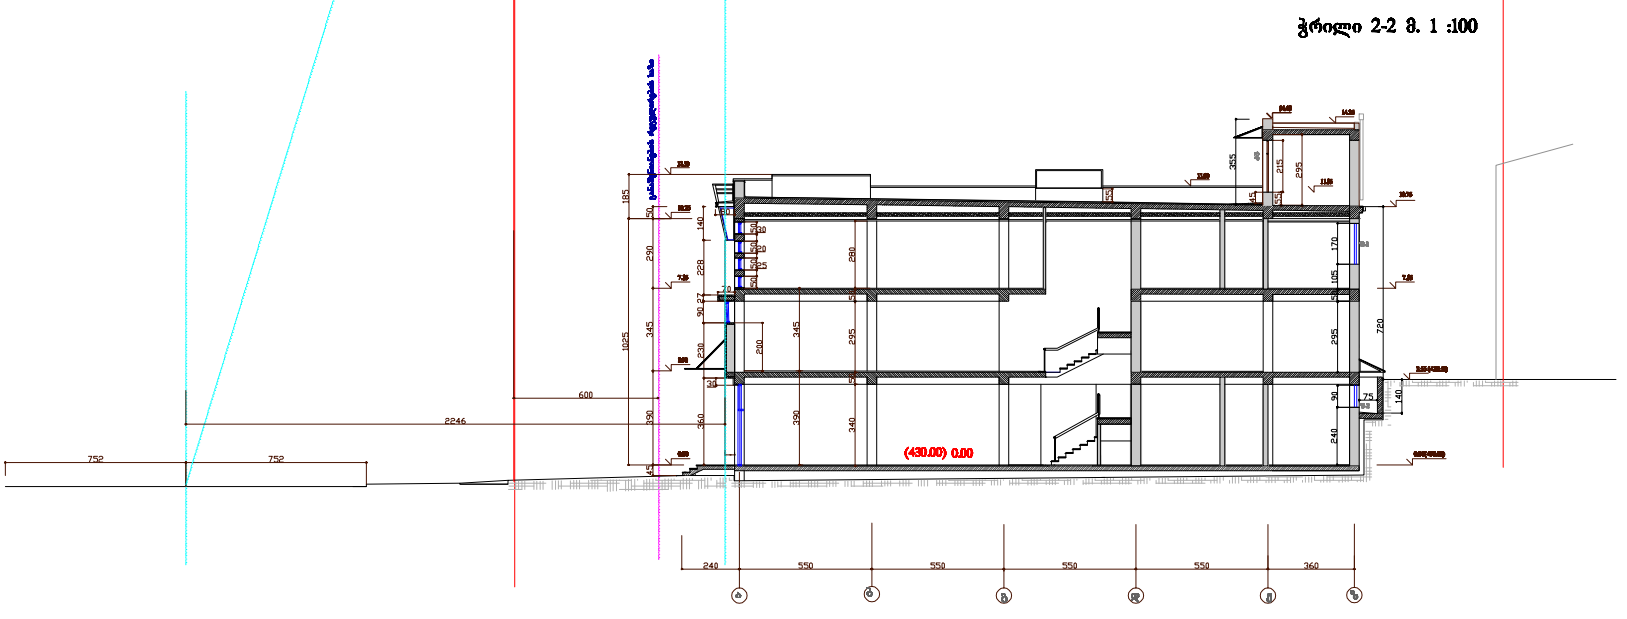

				embawood
				2017.