
საქართველო
ქალაქი თბილისი

სოფელი დიღომი, (ს/კ : 01.72.14.034.646),
შპს "რომკო"-ს (ს/ნ: 206312523) საკუთრებაში არსებული 1150კვ.მ. არასასოფლო-სამეურნეო
დანიშნულების მიწის ნაკვეთის და მისი მომდებარე ტერიტორიის ტოპოგრაფიული

გეგმა

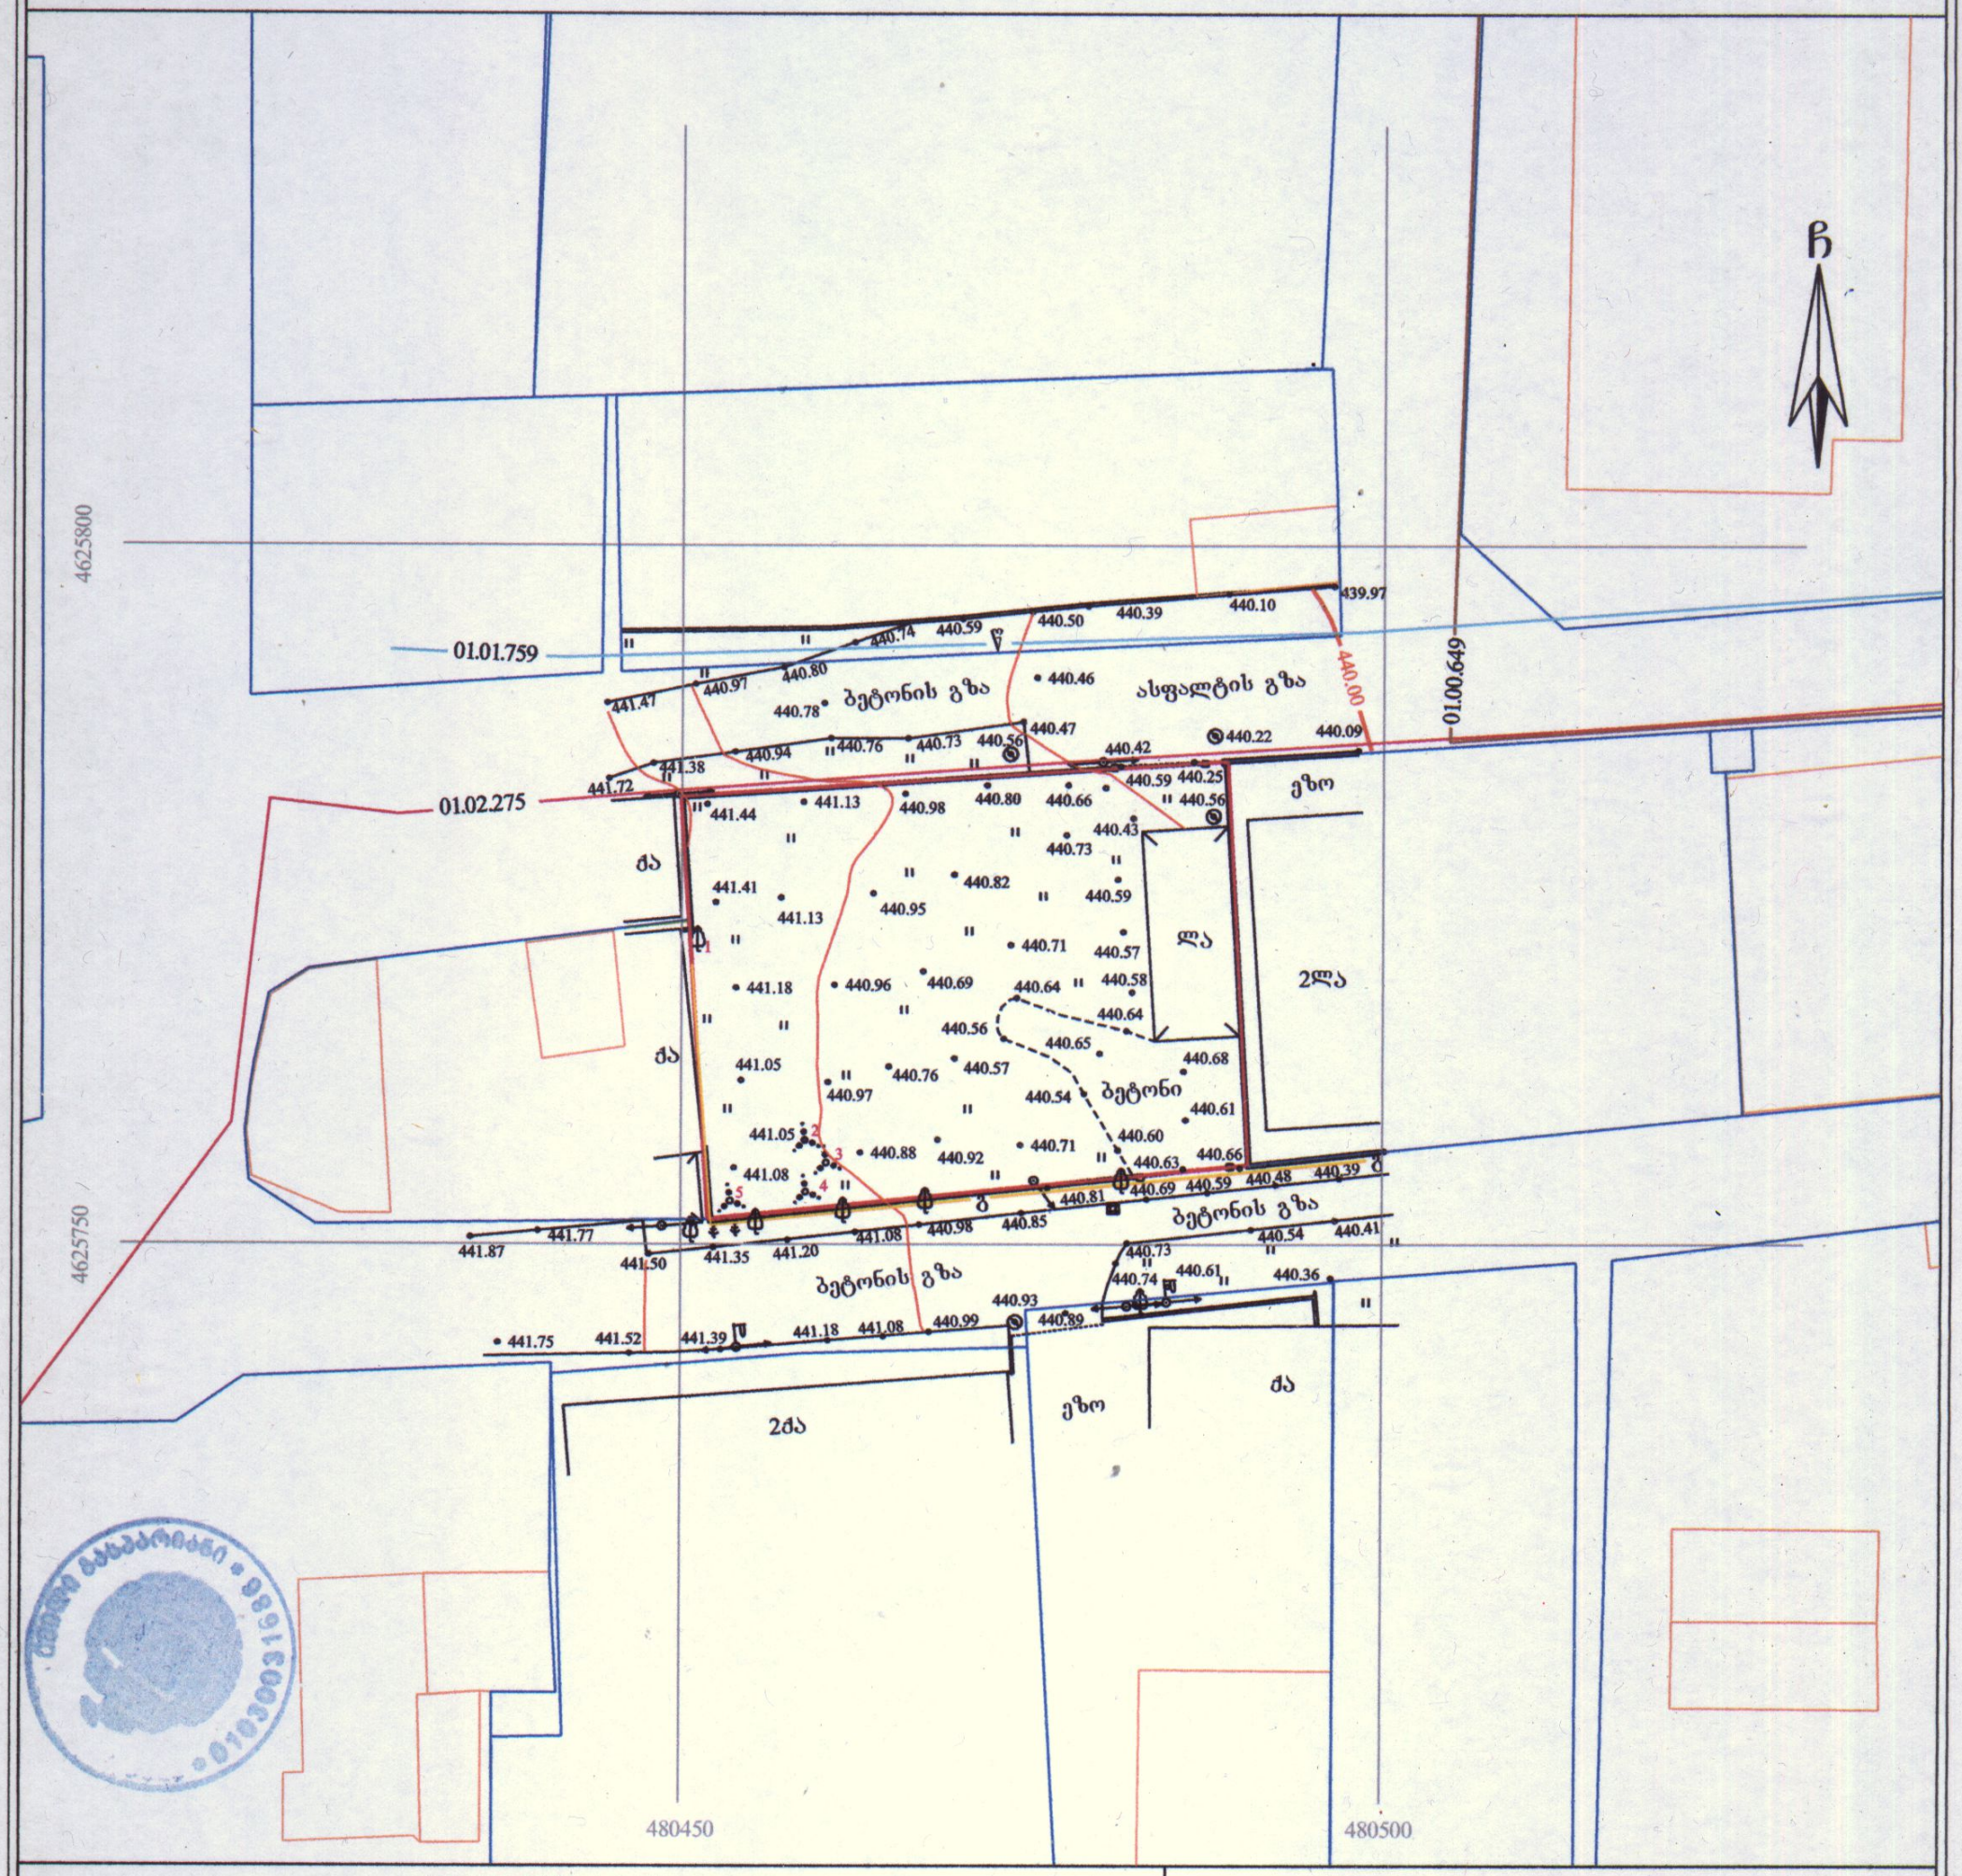

პირობითი აღნიშვნები

WGS 1984 -ის კოორდინატთა სისტემის UTM პროექცია

შ	საცხ. შენობა	ხის ღობე	წყალგაყვანილობა
ქა - ლა - ხა	არასაცხ. შენობა	ღობე	გაზი
	ფარდული	ქვის კედელი	კანალიზაცია
	მშენებარე შენობა	კედელი	სანიაღვრე
	სატრანსფორ. ჯიხური	ხეივი	კავშირგაბმულობა
	ხეები, კუნძი, ბუჩქი	რკინიგზა	ელ. ქსელები
	გარე განათება	სამთავალყურო ჭები	გათბობა
		ელ. გადამცემი ხაზი	

შენიშვნა: 1) გეგმაზე დატანილია საჯარო რეესტრში რეგისტრირებული ნაკვეთის საზღვარი
2) მიწის სამუშაოების შესრულება შეათანხმეთ კომუნიკაციის წარმომადგენლებთან
3) მიწისქვეშა კომუნიკაციები არ არის დატანილი ამ გეგმაზე

ი/მ „ემილი გასპარიანი“
საქართველო, თბილისი, დ. უზნაძის ქ. №74 (0102)
ტელ: +995-557-94-58-32
I/E "Emil Gasparyan"
D.Uznadze №74 st. Tbilisi , Georgia , (0102)
Tel: +995-557-94-58-32
e-mail: egeodezist@gmail.com

აზომა:
დახაზა:
ე. გასპარიანი

მასშტაბი: 1:500
17/02/2022 წ.