ი/მ "ბიორგი ჭივაძე"

ს/კ 01021002814, tkeproeqti@gmail.com, მობ: 571 900030

მწვანე ნარგავების ხარისხობრივი შეფასების საექსპერტო დასკვნა

ქ.თბილისი **14 ივლისი 2022 წ.**

მისამართი:

ქალაქი თბილისი, ზვიად გამდახურდიას სანაპირო N10;
ქალაქი თბილისი, ზვიად გამდახურდიას სანაპირო N10, მიმდებარედ

საკადასტრო კოდი:

01.15.04.004.049;

ფართობი:

305.00 კვ.მ;

მესაკუთრე:

შპს „ლინქსერ"

ID ნომერი:204958929

მისამართი:

ქალაქი თბილისი, მ. ჯავახიშვილის ქუჩისა და მტკვრის მარჯვენა სანაპიროს მიმდებარედ,/ ქალაქი თბილისი, ზვიად გამდახურდიას სანაპირო N10; ქალაქი თბილისი, საქანელას დაღმართი N9, ზვიად გამდახურდიას სანაპირო N6 ,(კაფე-ბარი გორაბირი)

საკადასტრო კოდი:

01.15.04.004.045;

ფართობი:

2194.00 კვ.მ;

მესაკუთრე:

შპს „ლინქსერ"

ID ნომერი:204958929

საექსპერტო ობიექტის ზოგადი მდგომარეობის აღწერა-შეფასება/კვლევის მეთოდი.

საკვლევი ობიექტის რელიეფივაკეა . აღწერა- შეფასება მოხდა ვიზუალური დათვალიერებით. საექსპერტო დასკვნას თან ახლავს არსებული სიტუაციური ფოტოსურათები

ცხრილი№ 1

№	სახეობა	სასიცოცხლო ფორმა	D (ფს.ყ-დან 10სმ-ზე) სმ	მცენარის ზოგადი მდგომარეობა	შენიშვნა
1	ხემყრალა (Ailanthus altissima)	ხე	21	ჯანსაღი	ორკაპი ექვემდებარება გადარგვას

ტერიტორიაზე არსებული ხე–მცენარეების რაოდენობა : 1

გადარგვას დაქვემდებარებული ხე–მცენარე :1

ხილკენკროვანი ხე–მცენარე : -

ხმობადი ხე–მცენარე : -

ზეხმელი ხე–მცენარე : -

კერძოდ:

იხ.ცხრილი№ 1

1.იაფი ღირებულების ჯგუფის ფოთლოვანი ხე-მცენარე 4 ძირი:

1ძირი(№ 1) - ხემყრალა (Ailanthus altissima);

25 სმ-ზე ნაკლები დიამეტრის ხე-მცენარეების გადარგვის მეთოდოლოგია საჭიროების შემთხვევაში:

გადარგვა უნდა მოხდეს არასავეგეტაციო პერიოდში შესაბამისი აგროტექნიკური ღონისძიებების გათვალისწინებით და უსაფრთხოების პირობების სრული დაცვით. ხის გადარგვამდე უნდა მოხდეს კომის ფიქსირება ჯვალოში ან ბადეში.

დასარგავი ორმოს სიდიდე დამოკიდებულია მცენარის გაბარიტებზე და ასაკზე. სარგავი ორმოს სიგრძე და სიგანე 90 სმ-ით, ხოლო სიღრმე 20- 25 სმ-ით მეტი უნდა იყოს ნარგობის კომზე. კომსა და ორმოს შორის სივრცე უნდა შეივსოს ნაყოფიანი ნიადაგის ნაზავით , რომელთა შემადგენლობა განისაზღვრება ინდივიდუალურად. სარგავი ორმოს ფსკერი უნდა გაფხვიერდეს 10-15 სმ. სიღრმეზე, შემდეგ კი მოხდეს 20-25 სმ სისქის ნაყოფიერი ნიადაგის შეტანა. ხე სარგავ ორმოში უნდა მოთავსდეს განსაკუთრებული სიფრთხილით ,რათა დარგვის დროს არ დაიშალოს მიწის კომი. არ დაზიანდეს მცენარის ღერო , ფესვთასისტემა და ვარჯი. ხის დარგვის შემდეგ აუცილებელია ღეროს დაფიქსირება რამოდენიმე მხრიდან , რომელიც განისაზღვრება ინდივიდუალურად ხის სიდიდიდან გამომდინარე. სარგავ ორმოში იყრება მიწის ნაზავი და იტკეპნება, ხოლო დარგული ხის ირგვლივ უნდა გაკეთდეს სარწყავი ჯამი და მოხდეს მისი მულჩირება. ხის დარგვის შემდგომ უნდა მოხდეს მისი მორწყვა სრულ გაჯირჯვებამდე.

ხის მოვლა უზრუნველყოფილი უნდა იყოს გადარგვიდან 3 წლის განმავლობაში. ხის გადარგვის შემდგომ მაისიდან სექტემბრის ჩათვლით უნდა მოხდეს მცენარის მორწყვა არანაკლებ ორჯერ. ზამთრის თბილ და მშრალ პერიოდში (ასეთის არსებობის შემთხვევაში) ხის მორწყვა უნდა ჩატარდეს თვეში ერთჯერ. თითოეული მცენარისთვის წყლის ოდენობა დამოკიდებულია გადარგული მცენარის გაბარიტებზე და ასაკზე და უნდა შეადგენდეს არანაკლებ 150 ლიტრს (მორწყვის კალენდარი და ჯერადობა განისაზღვრება ინდივიდუალურად) . მორწყვის საუკეთესო დროა დილით 11-12 საათამდე და საღამოს 8 საათის შემდეგ.

დარგვის შემდეგ სამი წლის განმავლობაში თვეში ერთჯერ უნდა განახლდეს სარწყავი ჯამები, მოხდეს მიწის გაფხვიერება , სარეველა ბალახებისგან გაწმენდა. ფოთლოვანი ხის შემთხვევაში ფესვის ყელიდან ამონაყრის მოცილება. ხის დარგვის პირველი წლიდანვე საჭიროა ჩატარდეს დარგულ მცენარეზე დავადებების და მავნებლების წინააღმდეგ ჩასატარებელი ღონისძიებები სპეციალისტის მიერ მომზადებული ინსტრუქციით.


ხის გადარგვის მეორე წელს, ადრე გაზაფხულზე ,(ვეგეტაციის დაწყებამდე) სარწყავ ჯამებში უნდა მოხდეს სერტიფიცირებული მინერალური და ბიოლოგიური სასუქების შეტანა და მორწყვა. სასუქების შეტანა უნდა განმეორდეს მცენარის დარგვიდან მესამე წელს.(შესატანი სასუქების რაოდენობა განისაზღვრება ინდივიდუალურად) დარგვიდან სამი წლის შემდეგ მცენარეს უნდა მოეხსნას ხის დასაფიქსირებელი საშუალებები.

ექსპერტი : გიორგი ტივაძე






EST
WU-TAN

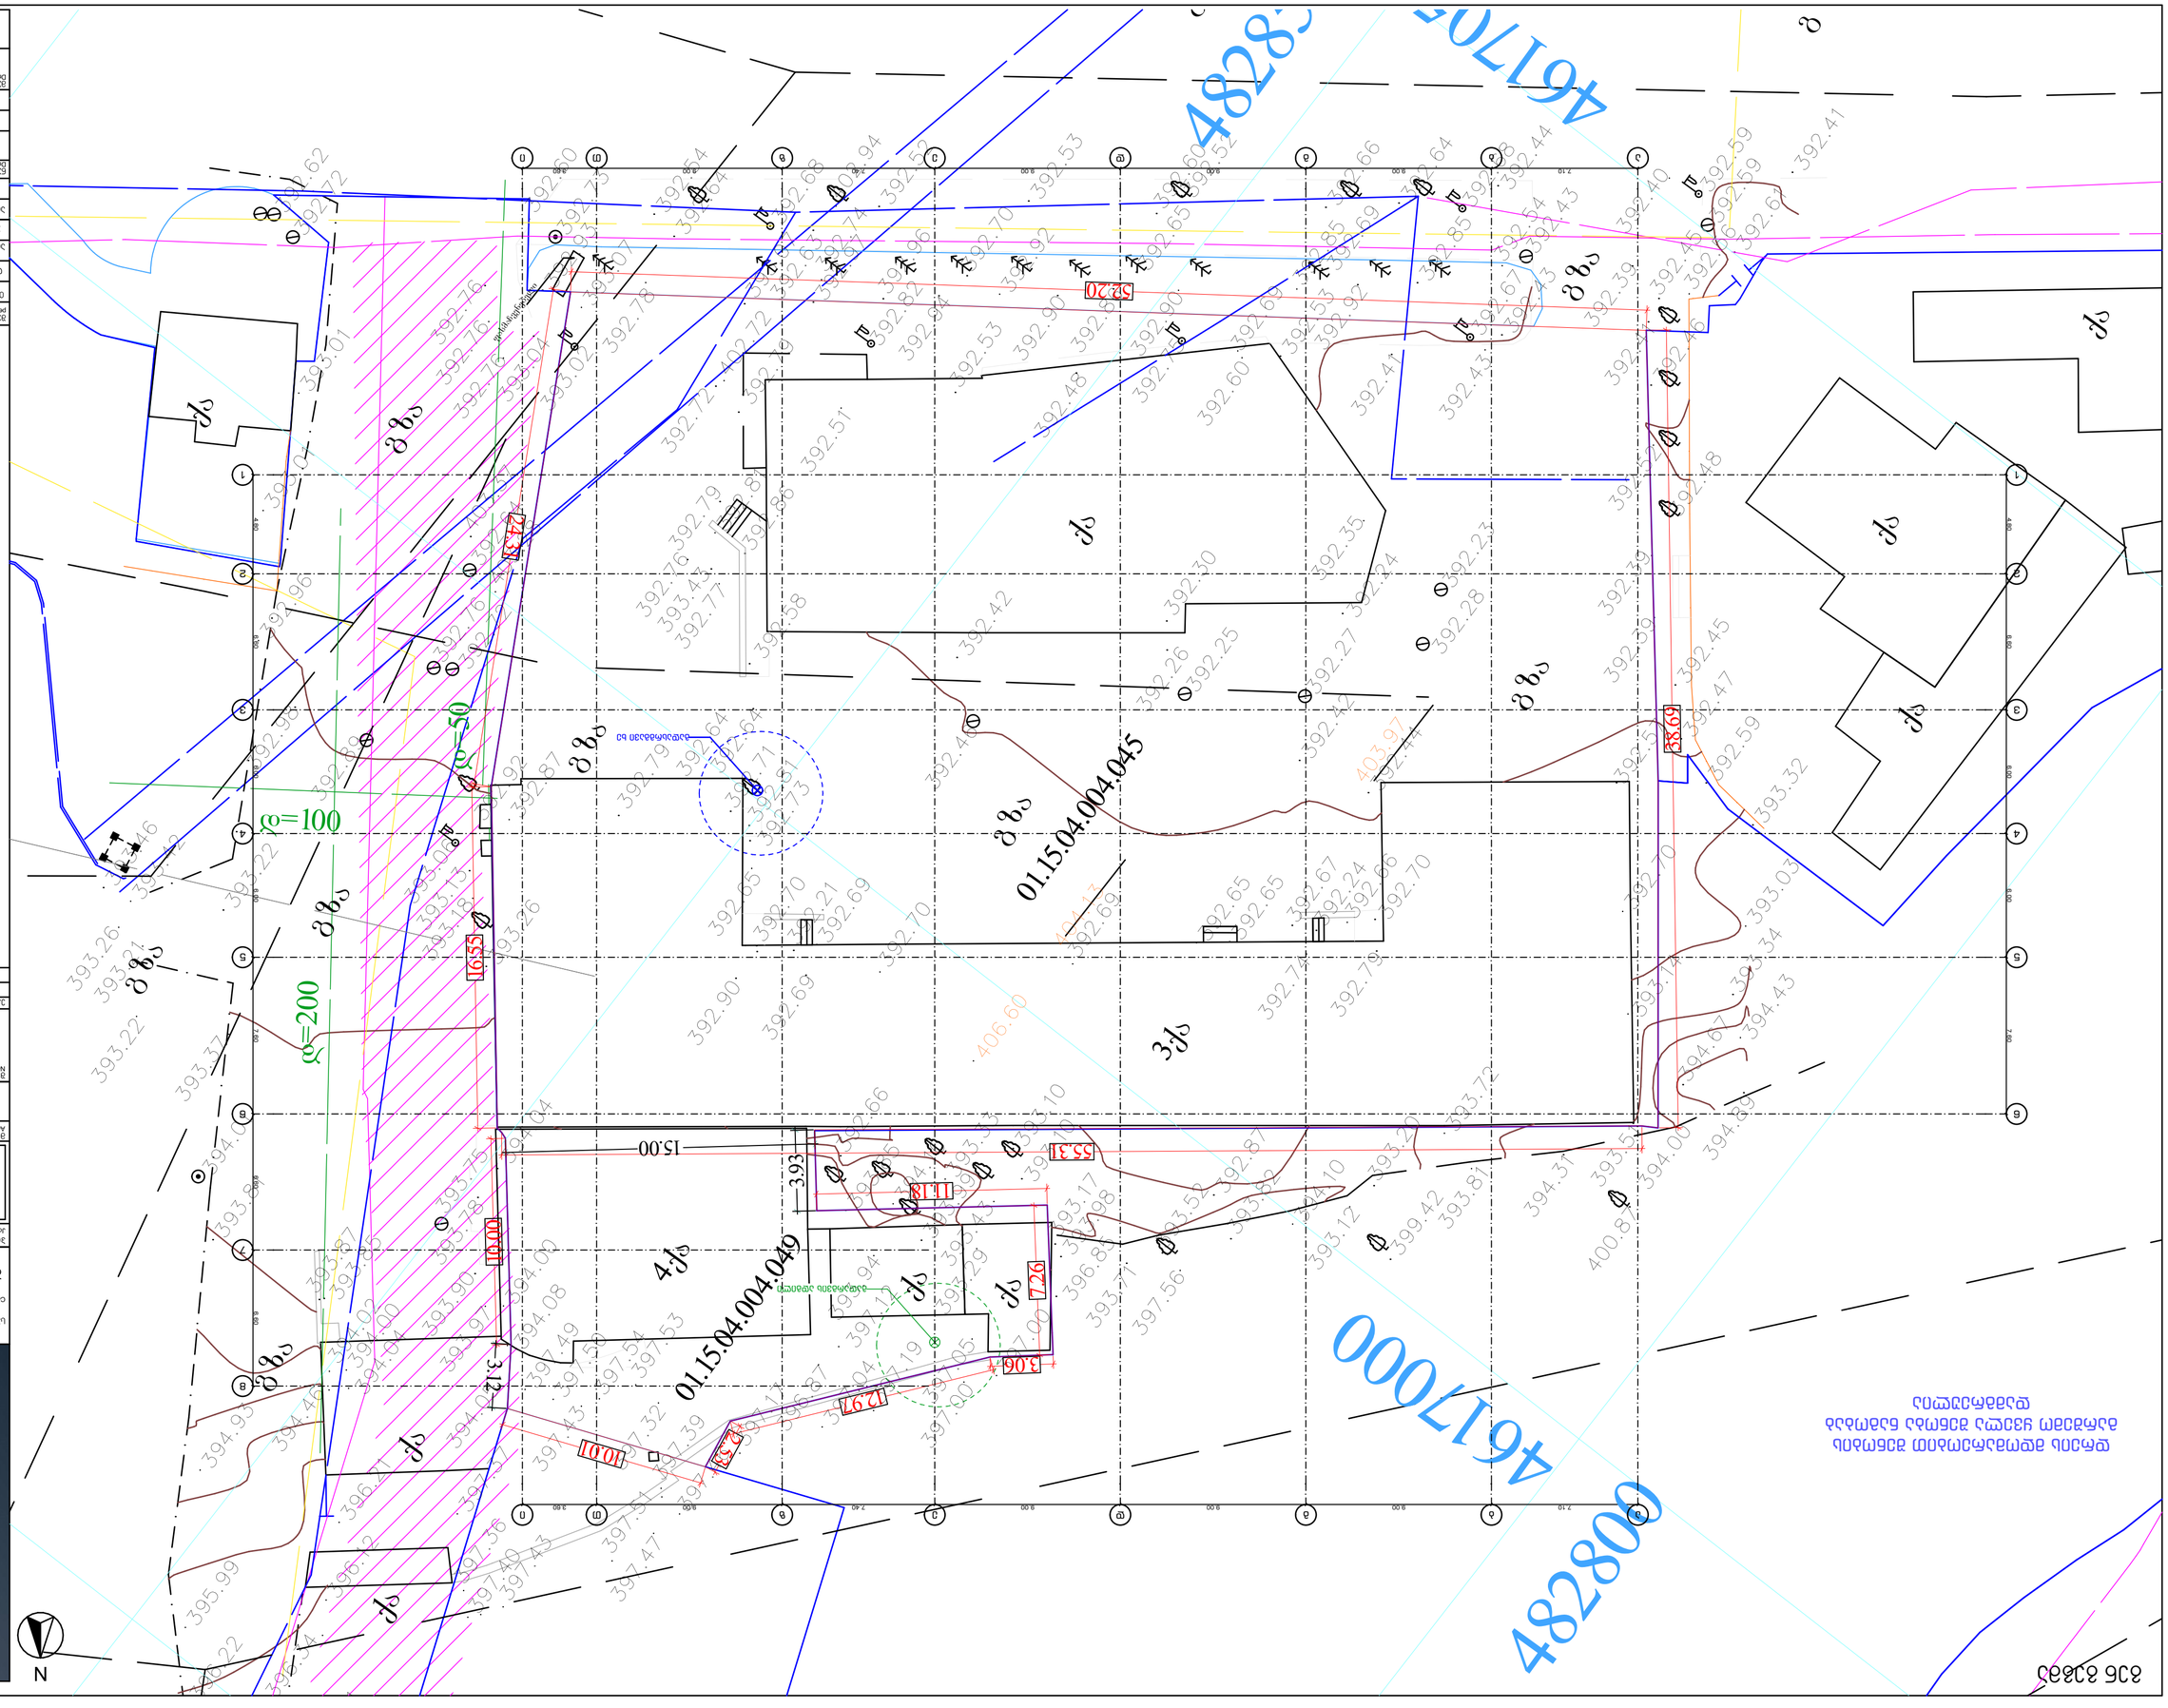

2022 წ	
A3	1:200
	A.06