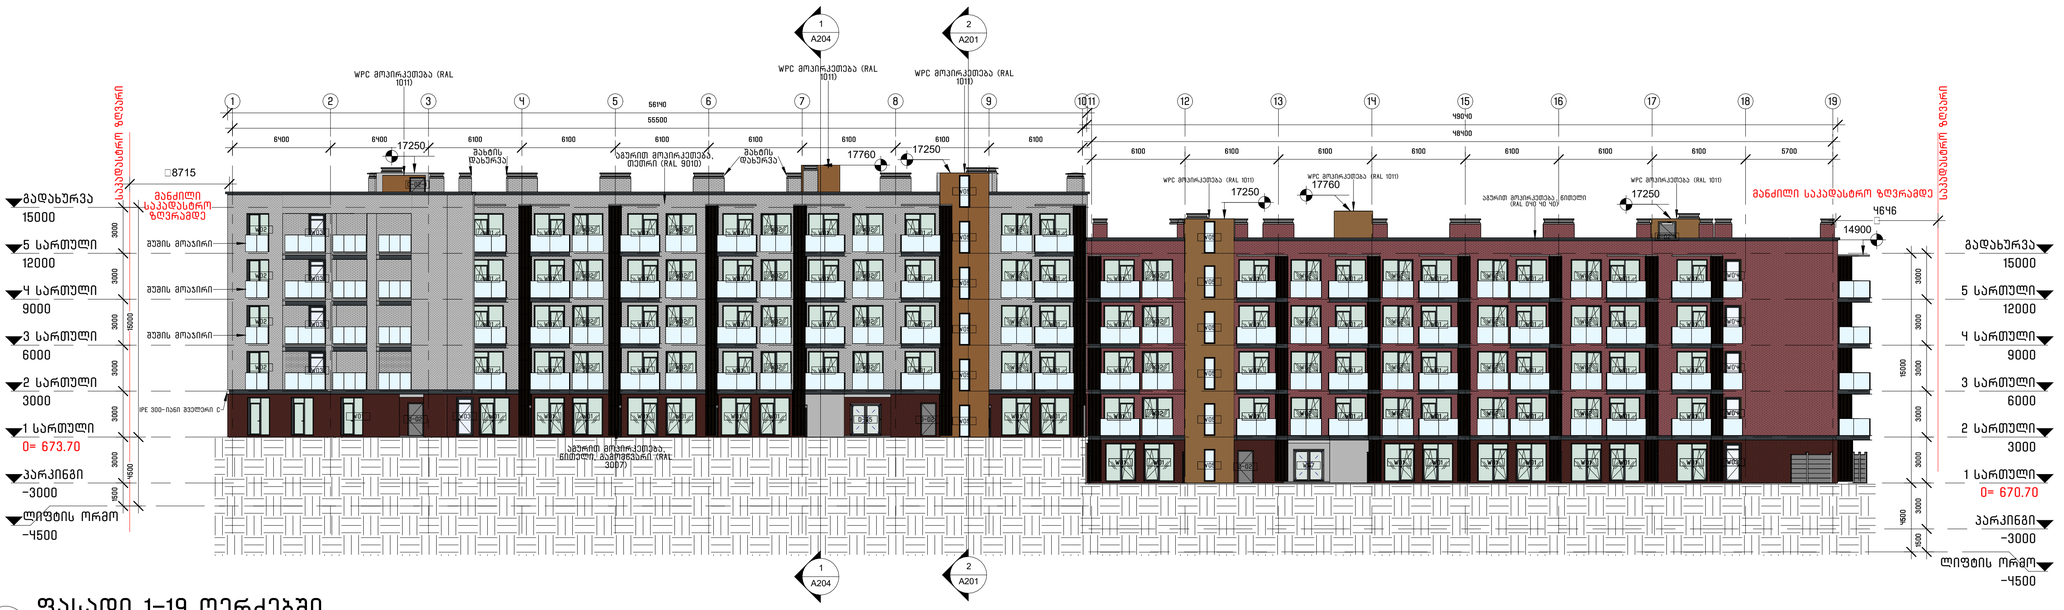

3 ფასადი 1-19 ღერძებში

1 : 200



1 ფასადი 19-1 ღერძებში

1 : 200

ბინა-ბინის:

სქემაში მოცემული:

GURGENIDZE
ა რ ქ ი ტ ე ქ ტ უ რ ა
a r c h i t e c t u r e















გენ-გეგმა:

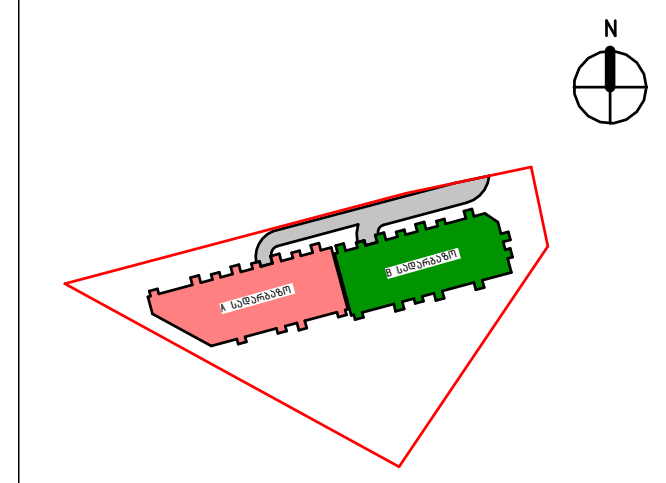

სქემატური ჭრილი:

შემსრულებელი:

GUR GEN IDZE
არქიტექტურა
architecture

დამკვეთი:

შ.პ.ს. "გრინ დეველოპმენტი"

ს/კ 204 452 412

შენიშვნა:

მიწის ნაკვეთის ფართობი - 6160 მ²
განაშენიანების კოეფიციენტის საანგარიშო ფართობი - 2298.5 მ² :
კ1=0.4
განაშენიანების ინტენსივობის კოეფიციენტის საანგარიშო ფართობი - 9514.9 მ² : კ2-1.5
გამწვანების კოეფიციენტის საანგარიშო ფართობი - 1659 მ² :კ3=0.3

კროკები იხილეთ შესაბამის ფურცელზე

პროექტი:

საცხოვრებელი კომპლექსი ლისზე

სექტორი 1.2

ს.კ 72.16.33.041

ნახაზი:

"ა" სადარბაზო

ფასადი - ა-დ ღერძებში

დირექტორი	ლ. გურგენიძე	[signature]
პრ. ავტორი	გ. გურგენიძე	[signature]
არქიტექტორი:	ლ. გურგენიძე	[signature]
არქიტექტორი:	თ. ჩხაიძე	[signature]
სტადია	ფორმატი: A3	10/20/2022 7:17:07 PM
	მასშტ. 1:200	ფურც. A302

































