ქ. თბილისი, ბეშენოვას ჭიშკა №20
მიწის ნაკვეთების ს/კ 01.12.21.001.534 - ის, ს/კ 01.12.21.001.179 - ის
ბ ე ბ მ ა

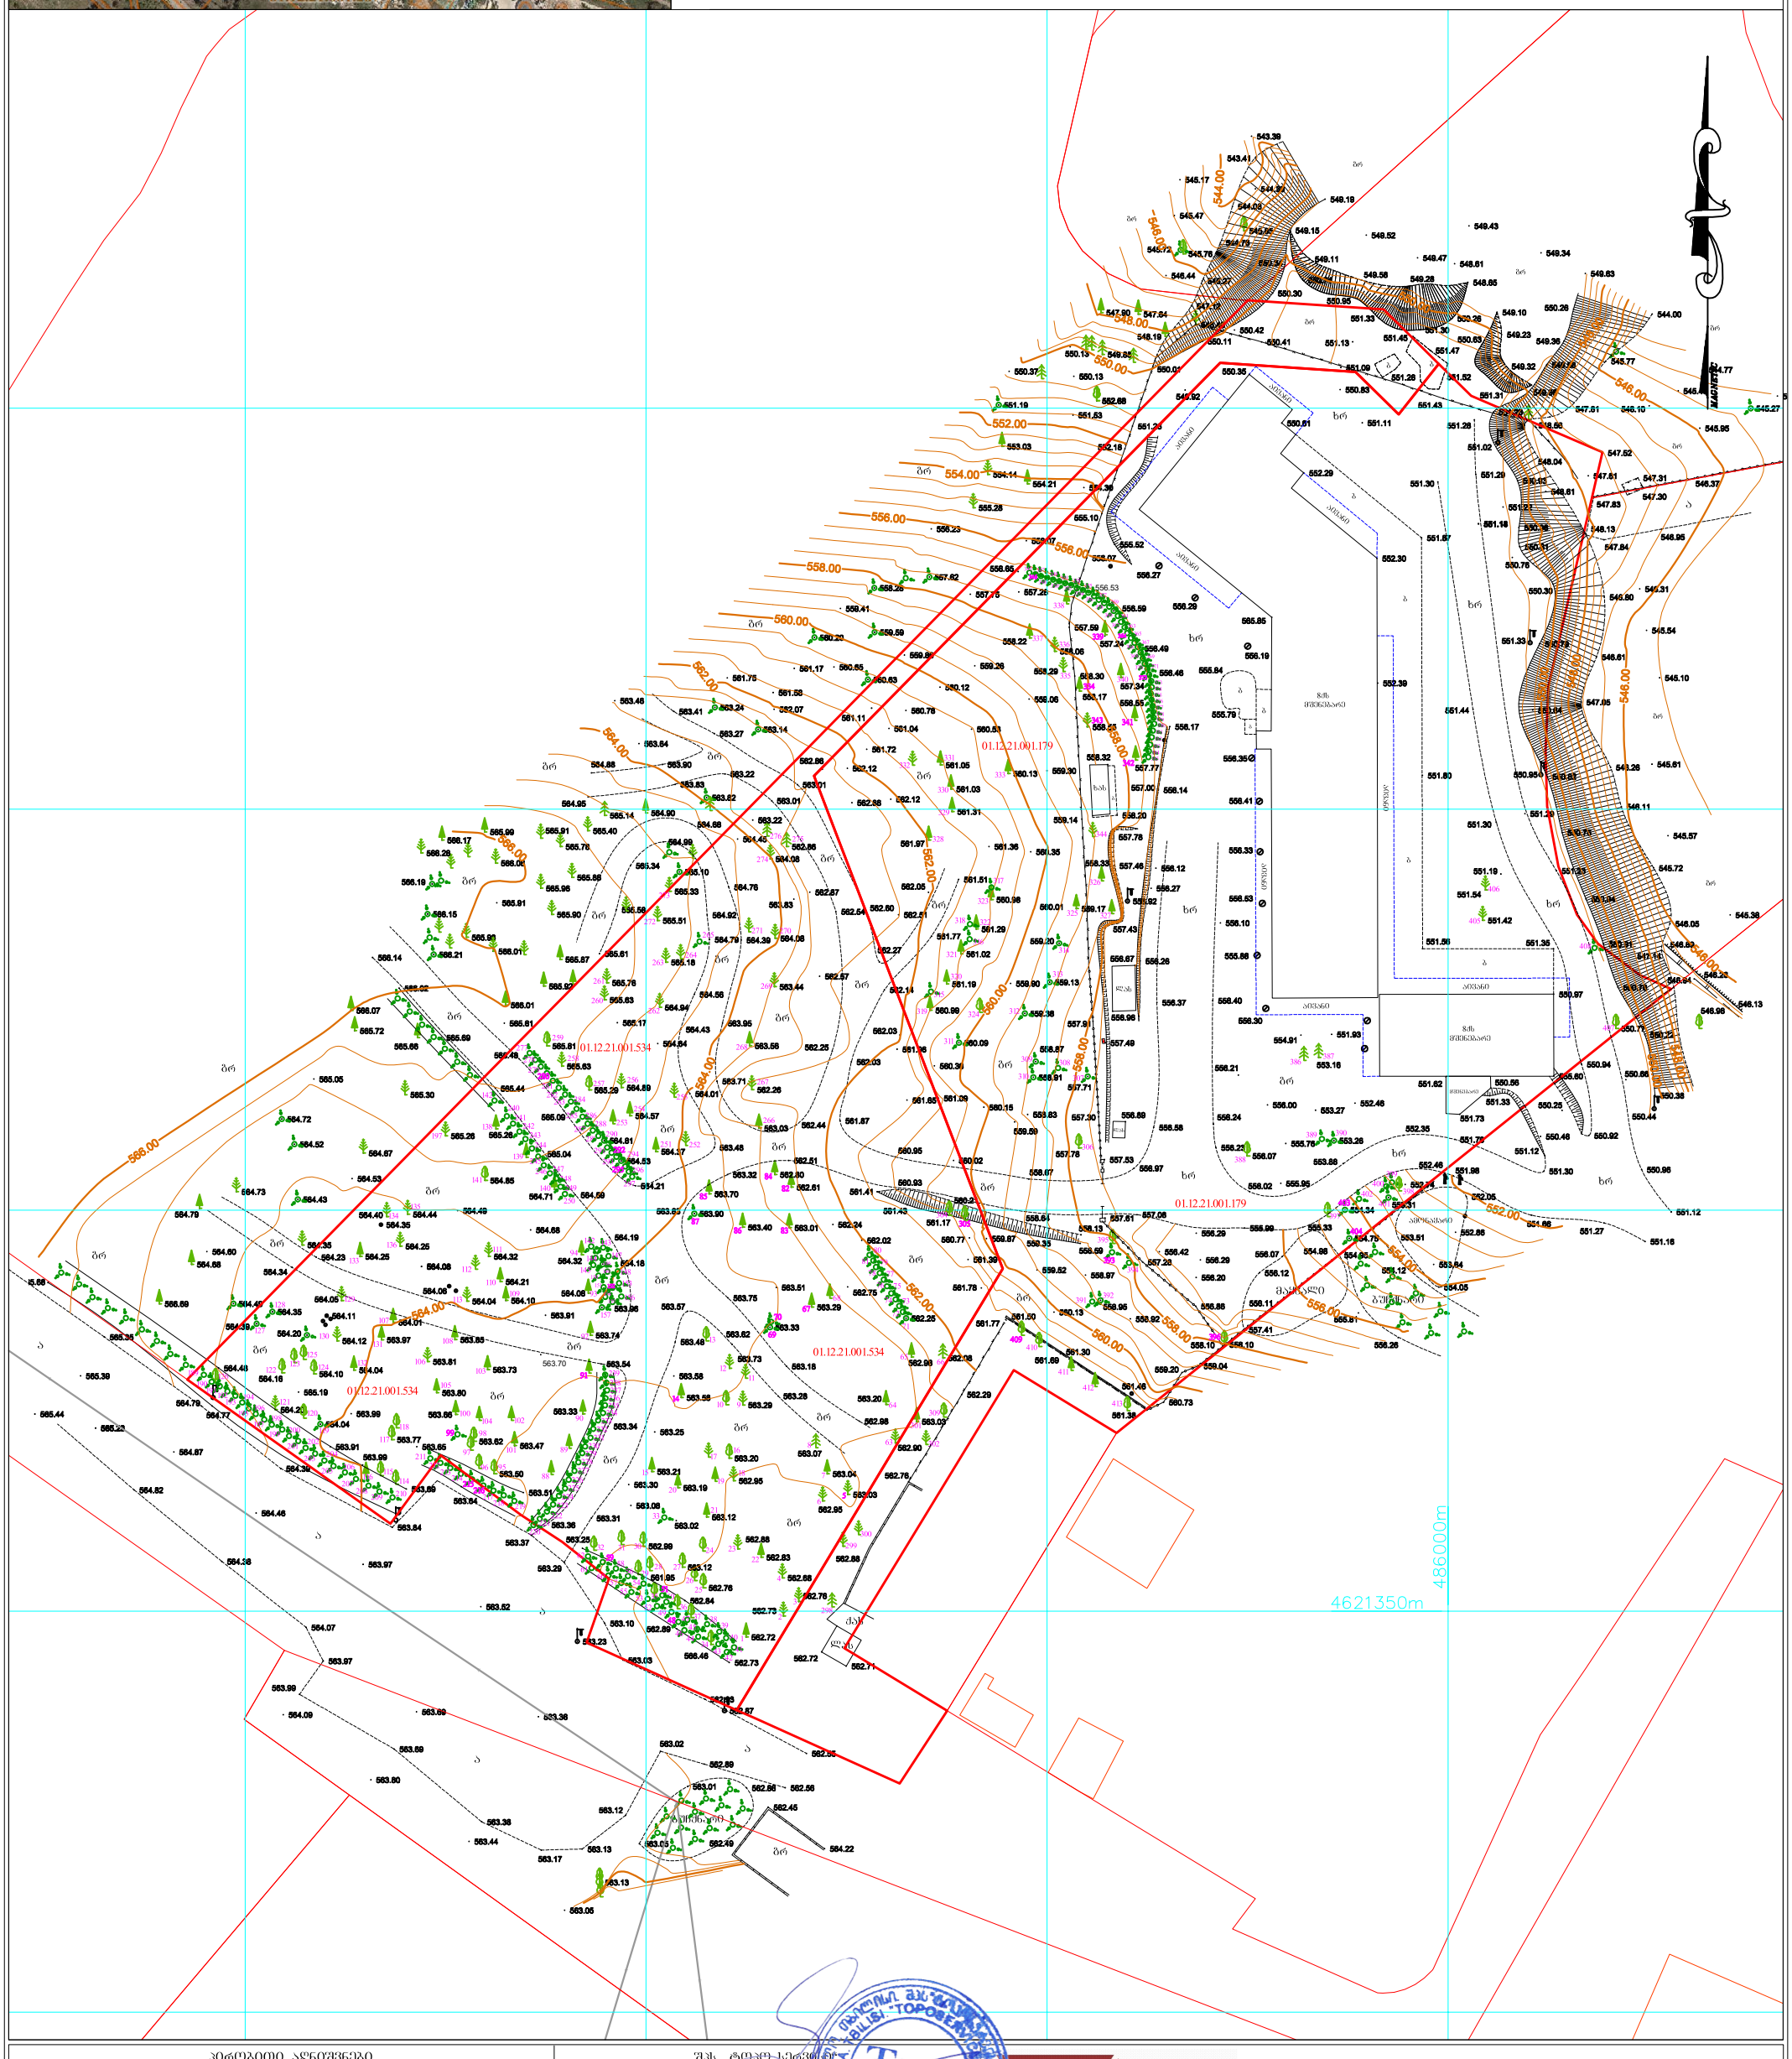

პირობითი აღნიშვნები

ნაძვი	გზა
ფოთლოვანი ხე	სანაპირო
განათება	წყლის მილი
ბა	კაშხალბამშლობა
ღობე	კანალიზაცია
ბუჩქი	დ. ძ. კაბელი
რკინის ბოძი	მ/ძ კომუნიკაცია დატანილია არძივის მასალების საშუალებით

შპს „ტოპო სერვის1“

01.12.21.001.534, 01.12.21.001.179

დირექტორი		დ. მამაგულაშვილი
შესრულა		დ. მამაგულაშვილი
დაამუშავა		დ. მამაგულაშვილი
1:500		04.12.2020 წ.

მისამართი: თემქის დას. IV მ/რ, კორპ. 10. ბ. 99
Email: toposervice.georgia@gmail.com
tel.555 248 730

GSPublisherVersion 0.4.100.100

სქემატური ჭრილი

ინდივიდუალური ერთბინიანი საცხოვრებელი სახლი

დამკვეთი:

ნახაზის დასახელება

ობიექტის დასახელება:

ობიექტის მისამართი:

ქ. თბილისი, თბილისის ზღვა

(ნაკვეთი 1/175)
(საკ/კოდი: 01.12.21.001.534)
ქ. თბილისი, ბეშენოვას ქუჩა #20

(საკ/კოდი: 01.12.21.001.179)

დამგეგმარებელი:

თანამდებობახელმოწერა სახელი/გვარი

არქიტექტორი

შენიშვნა:

ტექ.ეკონმომიკური მაჩვენებლები:

ქ. თბილისი 2020 წ

ფორმატი: A3

შ.პ.ს. ,,ენჯი და კომპანია"~

ნ. ბარნაბიშვილი

m. 1:500

შეასრულა ნ. ბარნაბიშვილი

არქიტექტორი

დ. ბაირამაშვილი

საპროექტო გენგეგმა

40.98 m2

218.93 m2

253.13 m2

1,856.79 m2

167.88 m2

518.22 m2

102.72 m2

54.16 m2

32.29 m2

19.58 m2 20.16 m2

29.81 m2

2,238.98 m2

189.70 m2

252.14 m2

253.39 m2

60.44 m2

68.53 m2

4 4

3 3

2 2

1 1

g

g

b

b

a

a

4

4

3

3

2

2

1

1

d d

g g

b b

e e
a a

4

4

3

3

2

2

1

1

d d

g g

b b

e e
a a

4

4

3

3

2

2

1

1

d d

g g

b b
e e

a a

4

4

3

3

2

2

1

1

d d

g g

b b

e e

a a

4

4

3

3

2

2

1

1

d d

g g

b b

e e
a a

4

4

3

3

2

2

1

1

d d

g g

b b

e e
a a

4

4

3

3

2

2

1

1

d d

g g

b b

e e
a a

4

4

3

3

2

2

1

1

d d

g g
b b

e e

a a

m163.41

m

m-57.49m

6.60 6.60 6.60

6.60 6.60 6.60

2.0 4.20 2.0 4.30

2.0 4.20 2.0 4.30

6.60 6.60 6.60

6.60 6.60 6.60

2.0 4.20 2.0 4.30

2.0 4.20 2.00 4.30

6.60 6.60 6.60

2.00 4.20 2.0 4.30

2.0 4.20 2.0 4.30

6.60 6.60 6.60

6.60 6.60 6.60

6.60 6.60 6.60

4.30 2.00 4.20 2.00

4.30 2.00 4.20 2.00

6.60 6.60 6.60

2.00 4.20 2.00 4.30

2.0 4.20 2.0 4.30

6.60 6.60 6.60

6.60 6.60 6.60

2.00 4.20 2.00 4.30

2.00 4.20 2.00 4.30

6.60 6.60 6.60

6.60 6.60 6.60

2.0 4.20 2.0 4.30

2.0 4.20 2.0 4.30

6.60 6.60 6.60

6.60 6.60 6.60

2.0 4.20 2.0 4.30

2.0 4.20 2.0 4.30
6.60 6.60 6.60

2.0 4.20 2.0 4.30

2.0 4.20 2.0 4.30

6.60 6.60 6.60

6.60 6.60 6.60

2.00 4.20 2.00 4.30
2.00 4.20 2.00 4.30

- 0.75

+7.00

+7.00

+10.30

+7.00

+10.80

+10.30

+10.30

+10.30

+10.30

+10.30

+10.30

+10.30

+10.30

+3.70

+7.00

+7.00

+7.00

+7.00

+7.00

+7.00

+7.00

+7.00

+10.80

+10.80

+10.80

+10.80

+10.80

+10.80

+10.80

+10.80

7.50

-0.50

1-1 1-1

2-2 2

1
-2

-1 1-1

2-2 2-2
1-1 1-1

2-2 2-2

1-1 1-1

2-2 2-2

1-1 1-1

2-2 2-2

1-1 1-1

2-2 2-2 1-1 1-1

1-1 1-1
1-1 1-1
1-1 1-1

2-2 2-2
2-2 2-2
2-2 2-2

2-2 2-2

2,138.80 m2

12.75 m2

225.00 m2

144.04 m2

A-2

A-1

A-6

A-7

A-5

A-8

A-3

A-4

A-9

მაყვალი
ბუჩქნარი

amonayari

a

ბუჩქნარი

a
a

a

a

a

ლას

ქას

gr

gr

gr

gr

gr
gr

gr

gr

gr

gr

gr

gr

gr

gr

gr

gr
gr

gr

gr

gr

gr

gr

gr

gr

gr

gr

gr

gr

gr

gr

gr

01.12.21.001.534

01.12.21.001.534

01.12.21.001.534

b b

gr

gr

gr

gr

gr

01.12.21.001.179

ლას

ლას

xas

8qs
მშენებარე

8qs
მშენებარე

მშენებარე

b

b

b

b

b

აივანი

აივანი

აივანი

აივანი

აივანი

აივანი

აივანი

აივანი

xr

xr

xr

xr

xr

xr

xr

b

gr

gr

gr

b

b

544.0

546.00

546.00

546.00

546.00

548.00

548.00

548.00

548.00

550.00

550.00

550.00

550.00

552.00

552.00

554.00

554.00

556.00

556.00

556.00

558.00

558.00

558.00

558.00

560.00

560.00

560.00

562.00

562.00

562.00

564.00

564.00

564.00

566.00

566.00

xr

w

w

w

01.12.21.001.179

61
60
57 54

53

29

35

52 49
48
45

34
43
42

1

2

3

4

22

23

25

26

28 27

31 30

33

24

21

6

5

7

8

63

301

64

65 66

71

67

68

37

36

62 59
58

55

56

50

38

40

51

39
44

47

46

41

32

298

299

300

18
19

16
17

20

15

14

13

12

10 9

11

309

302

70

69

86 83

87

85

84
82

72

74

75

78 77

79

80

76

73

81

266

251 252

253

254

255

267

268

269

271 270

274

275 276

265

273

272

263

264

262

260

261

277
258

259

257 256

278
279
280
281
282
283 284

285 286

287 288
289 290
291
293

292 294

296

297

295

138

139

140

197

141

134

135

136

133

113

112

111

110
109

92

93

94

142 143

144 147

148

146

145

157

156

153

149
150

155

154

151 152

142
240
241
242
243
244

245

246 247
248

250

249

129 128

127 130

122

123 124 132

121
120

119

116 115

114

117

118 99

126

131
125

107

108

106

105

100

88

89

90

91

96 95

97

98

102

103

101

189
190

191192
193 194
195 196
197

198

199 200
201 202
203 204
205 206

207
208
209 210

211
212
213

214215
216
217

218 219

220

221

222

223

224

225

226

227

228

229

230

231

232

233

234

235

236

237

238

239

406

405

408

407

386 387

388

389 390
306

307

308

310

309

311

319

315

320

321

322

323

312

313

314

325 327

326

344 328

329

330

333

331

332 342

341 343

334

340 335

336

337

338

339

398

397

403

402
401

400

399

404

391 392

396

394

393

395

305

409
410

411

412

413

304

316

318

317

324

345
346

347
348

349
350

351
352

353
354

355

356

357
358

359

360 361
362 363
364 365

366

367

368 369
370 371
372
373
374
375
376
377
378
379
380
381
382
383
384
385

104

561.50
561.77

561.30
561.69

561.46

561.38

560.73

559.20 559.04

558.10 558.10

556.86

557.28

558.92

558.95

557.53

557.61

559.52

561.78

561.39

559.87

560.02
558.67

557.78

557.30

557.71

558.91

558.87

559.38

559.13

560.09

560.15

559.59

558.83

561.09

562.03

560.38

559.90

559.20

557.91

556.42

556.20

557.41

556.11

556.12

556.07 554.98 554.95

554.75

554.34

553.31

552.74

552.86

552.05

553.64
554.12

553.51

554.05

556.26

555.81

551.16

551.12

550.94

550.92

550.25

550.46

551.30

551.66
551.27

551.98

551.76

552.35

552.46 553.88

555.99 555.33

556.02 555.95

555.76

556.00 553.27

553.26
556.23

556.24
556.58

556.97

557.08

556.29

556.29

550.38

550.22

550.78

550.91

550.94

550.76

550.82

550.64

550.79

550.30

550.81

550.76

550.96

551.02

548.61

548.13

547.84

546.95

546.80

546.61

547.05

546.26

546.11

545.72

546.05

546.89
547.14

546.94

546.26

546.13
546.98

545.38

545.57

545.61

545.10

545.54

546.31

556.21

563.46

563.14

562.07

560.20

561.17 560.65

559.59

560.63

561.11
561.04

560.78

562.12

562.12

561.05

561.03

561.31

562.05

560.98

561.36 560.35

560.01 559.17

559.14

559.30 560.13

560.53

559.06

558.30 558.29

558.06

558.22

557.59

556.65

557.28 557.75

559.26

560.12

559.86

559.41

558.28

557.62

556.23

555.28

554.14
554.21

553.03

556.07

556.07

555.10

554.30

552.18

551.53

552.683

550.37

551.19

550.13

550.13

565.85

556.27

556.29

555.52

549.85

551.26

547.90 547.64

548.19

550.01

546.44

545.72

547.12

548.40

550.41

550.35

550.11

549.92

550.83

551.14

551.11 551.28

551.29
551.30

551.87

551.22

550.61

552.29

552.30

552.39

551.44

551.19 551.23

551.54

551.42

550.97

551.56 551.35

551.80

551.29
551.30

550.95

551.33

550.77

550.66

3

550.44

550.96

551.12

551.33

550.56

551.73

555.60

553.16

552.46

556.07

551.62

551.93
554.91

556.30

556.89

557.49

556.96

556.37 556.40

556.67 556.26

556.27

556.12

556.14 557.00

556.55

556.17

556.19

556.35

556.41

556.33

556.53

555.88

556.10

556.53

556.59

557.24 556.49

556.46

555.79

555.84

557.34
558.17

558.55

557.77

558.32

558.20

557.78

557.46 558.33

557.43

558.92

565.23

565.94

558.97

560.13

560.77

561.17

561.43

561.41

560.93

560.21

558.64
558.13

558.59

559.35

561.65

561.96

562.14

562.27

561.77

561.51

561.97

562.51

562.60 562.54

562.57

561.58

561.75

563.24 563.41

563.27

563.22
563.83

564.88 563.90

564.95

563.64

563.82

564.45

563.01

563.22

563.01

565.92

562.86

561.72

562.88

562.87
563.83

562.86

561.29

561.02

561.19

560.99

565.97

565.68

565.35

565.39

565.44

564.82

564.79
564.77

564.87

564.46

564.39

564.38

564.07

563.97

563.84

563.64

563.37

563.36

563.31

563.25

563.29

563.52

563.69

563.69

563.80

564.09

563.99

563.97

563.44

563.38

563.36

563.23

563.10

563.03

562.89

562.73

562.93
562.87

562.89

562.56

562.55

562.45

563.01 562.86

563.02

563.12

562.71

562.72

562.76

562.29

562.98 562.08

563.03

563.20

562.90

562.98

563.07

562.88

562.76

562.73

562.68

562.88

562.83

562.72

566.46

562.84

563.19

563.21

563.02

563.48

563.57

563.62

563.75

563.33

563.18

563.28
563.29

563.73

563.58

563.20

562.95

563.12

562.76

563.12
561.95

564.19

564.18

563.96

563.34

563.30

563.08

562.99

563.25

563.58

562.95

563.03

563.04

562.25

562.02

562.75

563.29

563.51

562.24

563.90

563.70

563.83

564.21

563.48

563.32

563.40 563.01

562.61

562.80

562.51

562.44

562.25

562.03

561.87

560.95

563.03

562.26

563.71
564.01

564.37

564.57

565.29

565.09

564.59

564.81

564.53

564.89

563.56

564.79 564.39 564.08

564.56

563.95
564.43

564.64

564.92

564.76

563.44

564.08

564.94

565.17

565.63

565.81

565.63

565.76

565.61

565.58

565.34

564.99

564.90
564.68

565.10

565.33

565.51

565.18

565.14

565.40

565.78

565.91

565.88

566.08

565.99

566.28

566.17

566.19

566.15

566.21 566.14

565.98

566.01

565.91

565.96

565.90

565.87

565.92

566.01

565.61

565.48

565.44

565.69

566.02

564.08

565.66

565.72

566.07

565.30

565.26 565.26

565.04

564.85

564.71

564.68

564.32

564.08

563.74

563.91

564.10

564.21

564.32

564.04

564.06

564.49

564.25

564.40 564.44
564.35

564.53

564.67

565.05

564.72

564.52

564.43

564.73

564.79

564.60
564.68

566.69 564.49

564.39

564.35

564.34

564.23

564.35

564.05

564.25

564.11

564.20

564.48
564.16

564.20

565.19

564.10

563.99

563.91

564.04

563.99

563.69

563.77
563.65 563.62

563.50

563.51

563.33

563.70 563.54

563.47

563.73

563.66

563.80

563.85

563.81

564.01

563.97

564.04

564.12

544.08

544.78

546.27

545.76

545.47

545.85

550.42

550.30

550.34

549.15

549.19

549.63

550.26

549.36

549.58

549.98 551.31

551.23

551.43

551.09

551.13

551.26 551.52

551.47

551.45 550.63

549.10

549.23

549.32

549.34

549.43
549.52

549.47
548.61

548.65

549.28

549.58

549.11

550.74

550.95

551.33
551.30

550.26

548.56

548.04

547.61

547.83

550.93

547.30

547.31

547.52

547.61

545.77

546.10

545.48

544.77

545.95

546.37

545.13

545.02
545.27

544.00